

L'ARCHITECTURE COMME PROCESSUS DE GUÉRISON

QUAND LA VILLE DEVIENT THÉRAPEUTIQUE

Au cœur d'Athènes, la piscine du Zappéion, autrefois fleuron de la natation athénienne, est aujourd'hui laissée à l'abandon. Alors que les fonctions liées au soin, à la détente et au bien-être se concentrent davantage en périphérie, la ville marquée par son patrimoine archéologique se fragmente et perd son lien avec ses habitants. Dans ce contexte, ce projet propose de redonner vie à cet espace historique en le transformant en une maison médicale et sportive. Connectée à la ville par une passerelle habitée qui relie deux rues passantes et surplombe les sites archéologiques, la nouvelle piscine devient un lieu polyvalent. Elle offre des espaces de soin pour les patients, un espace convivial pour les accompagnants, des installations pour la rééducation aquatique des sportifs, et un lieu de détente et de contemplation pour les Athéniens.






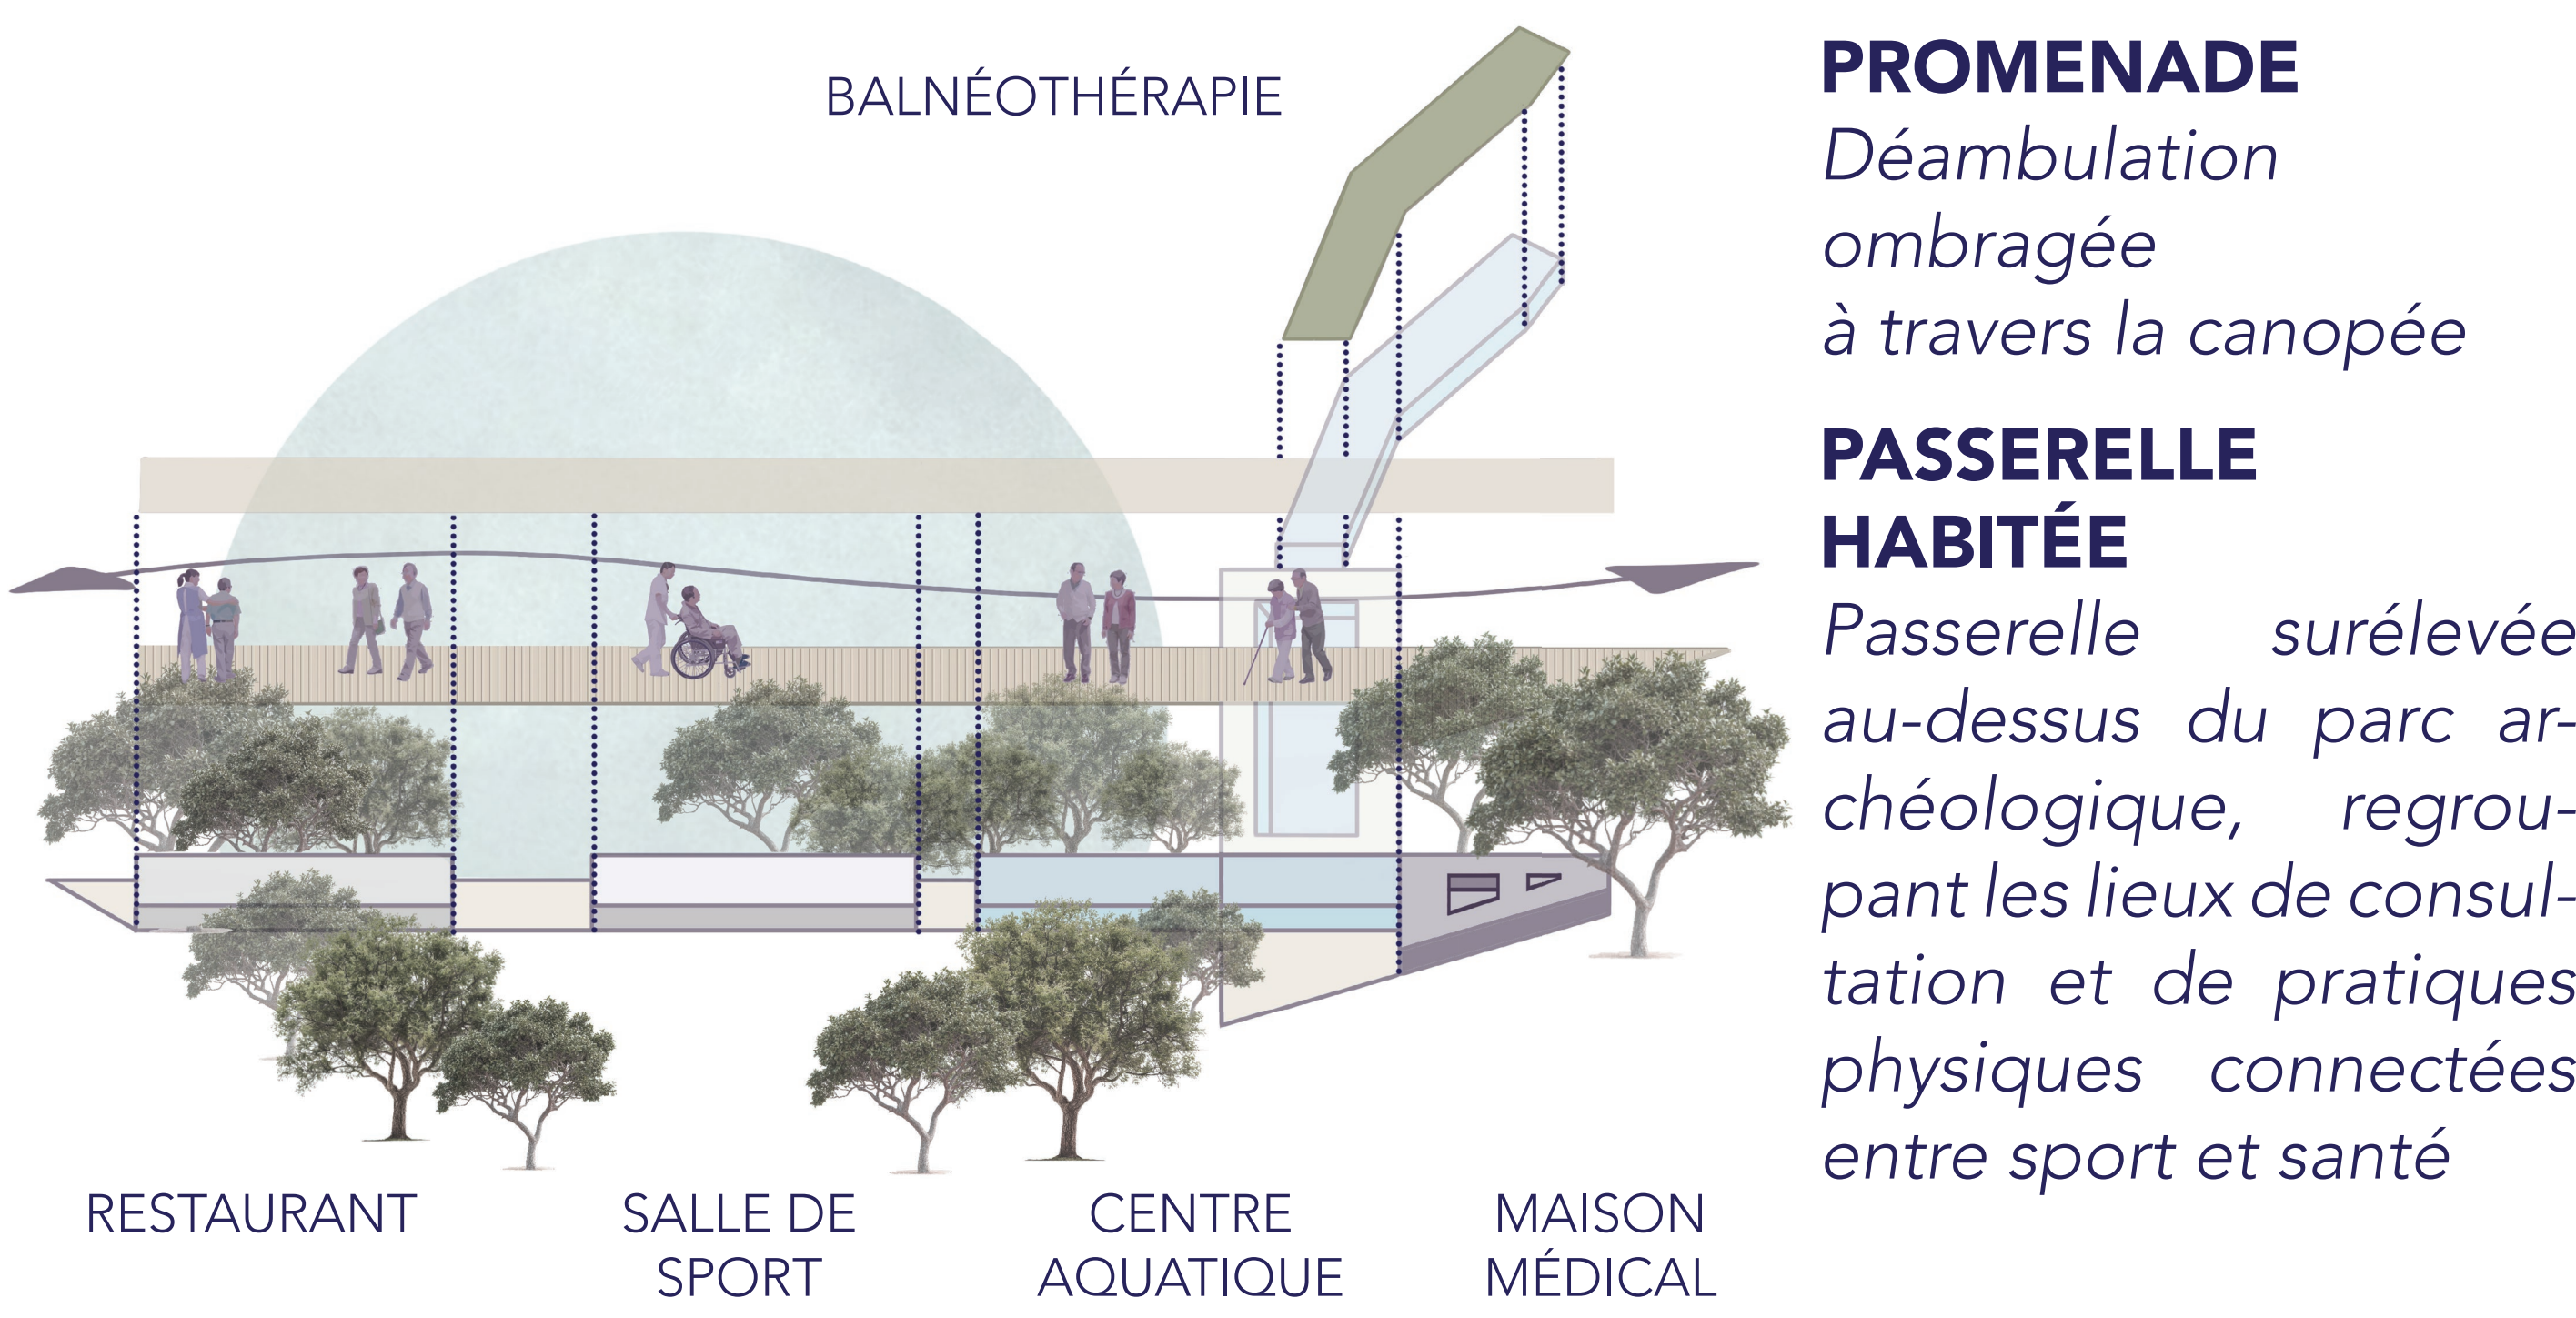


Diagramme programmatique - La promenade du soin

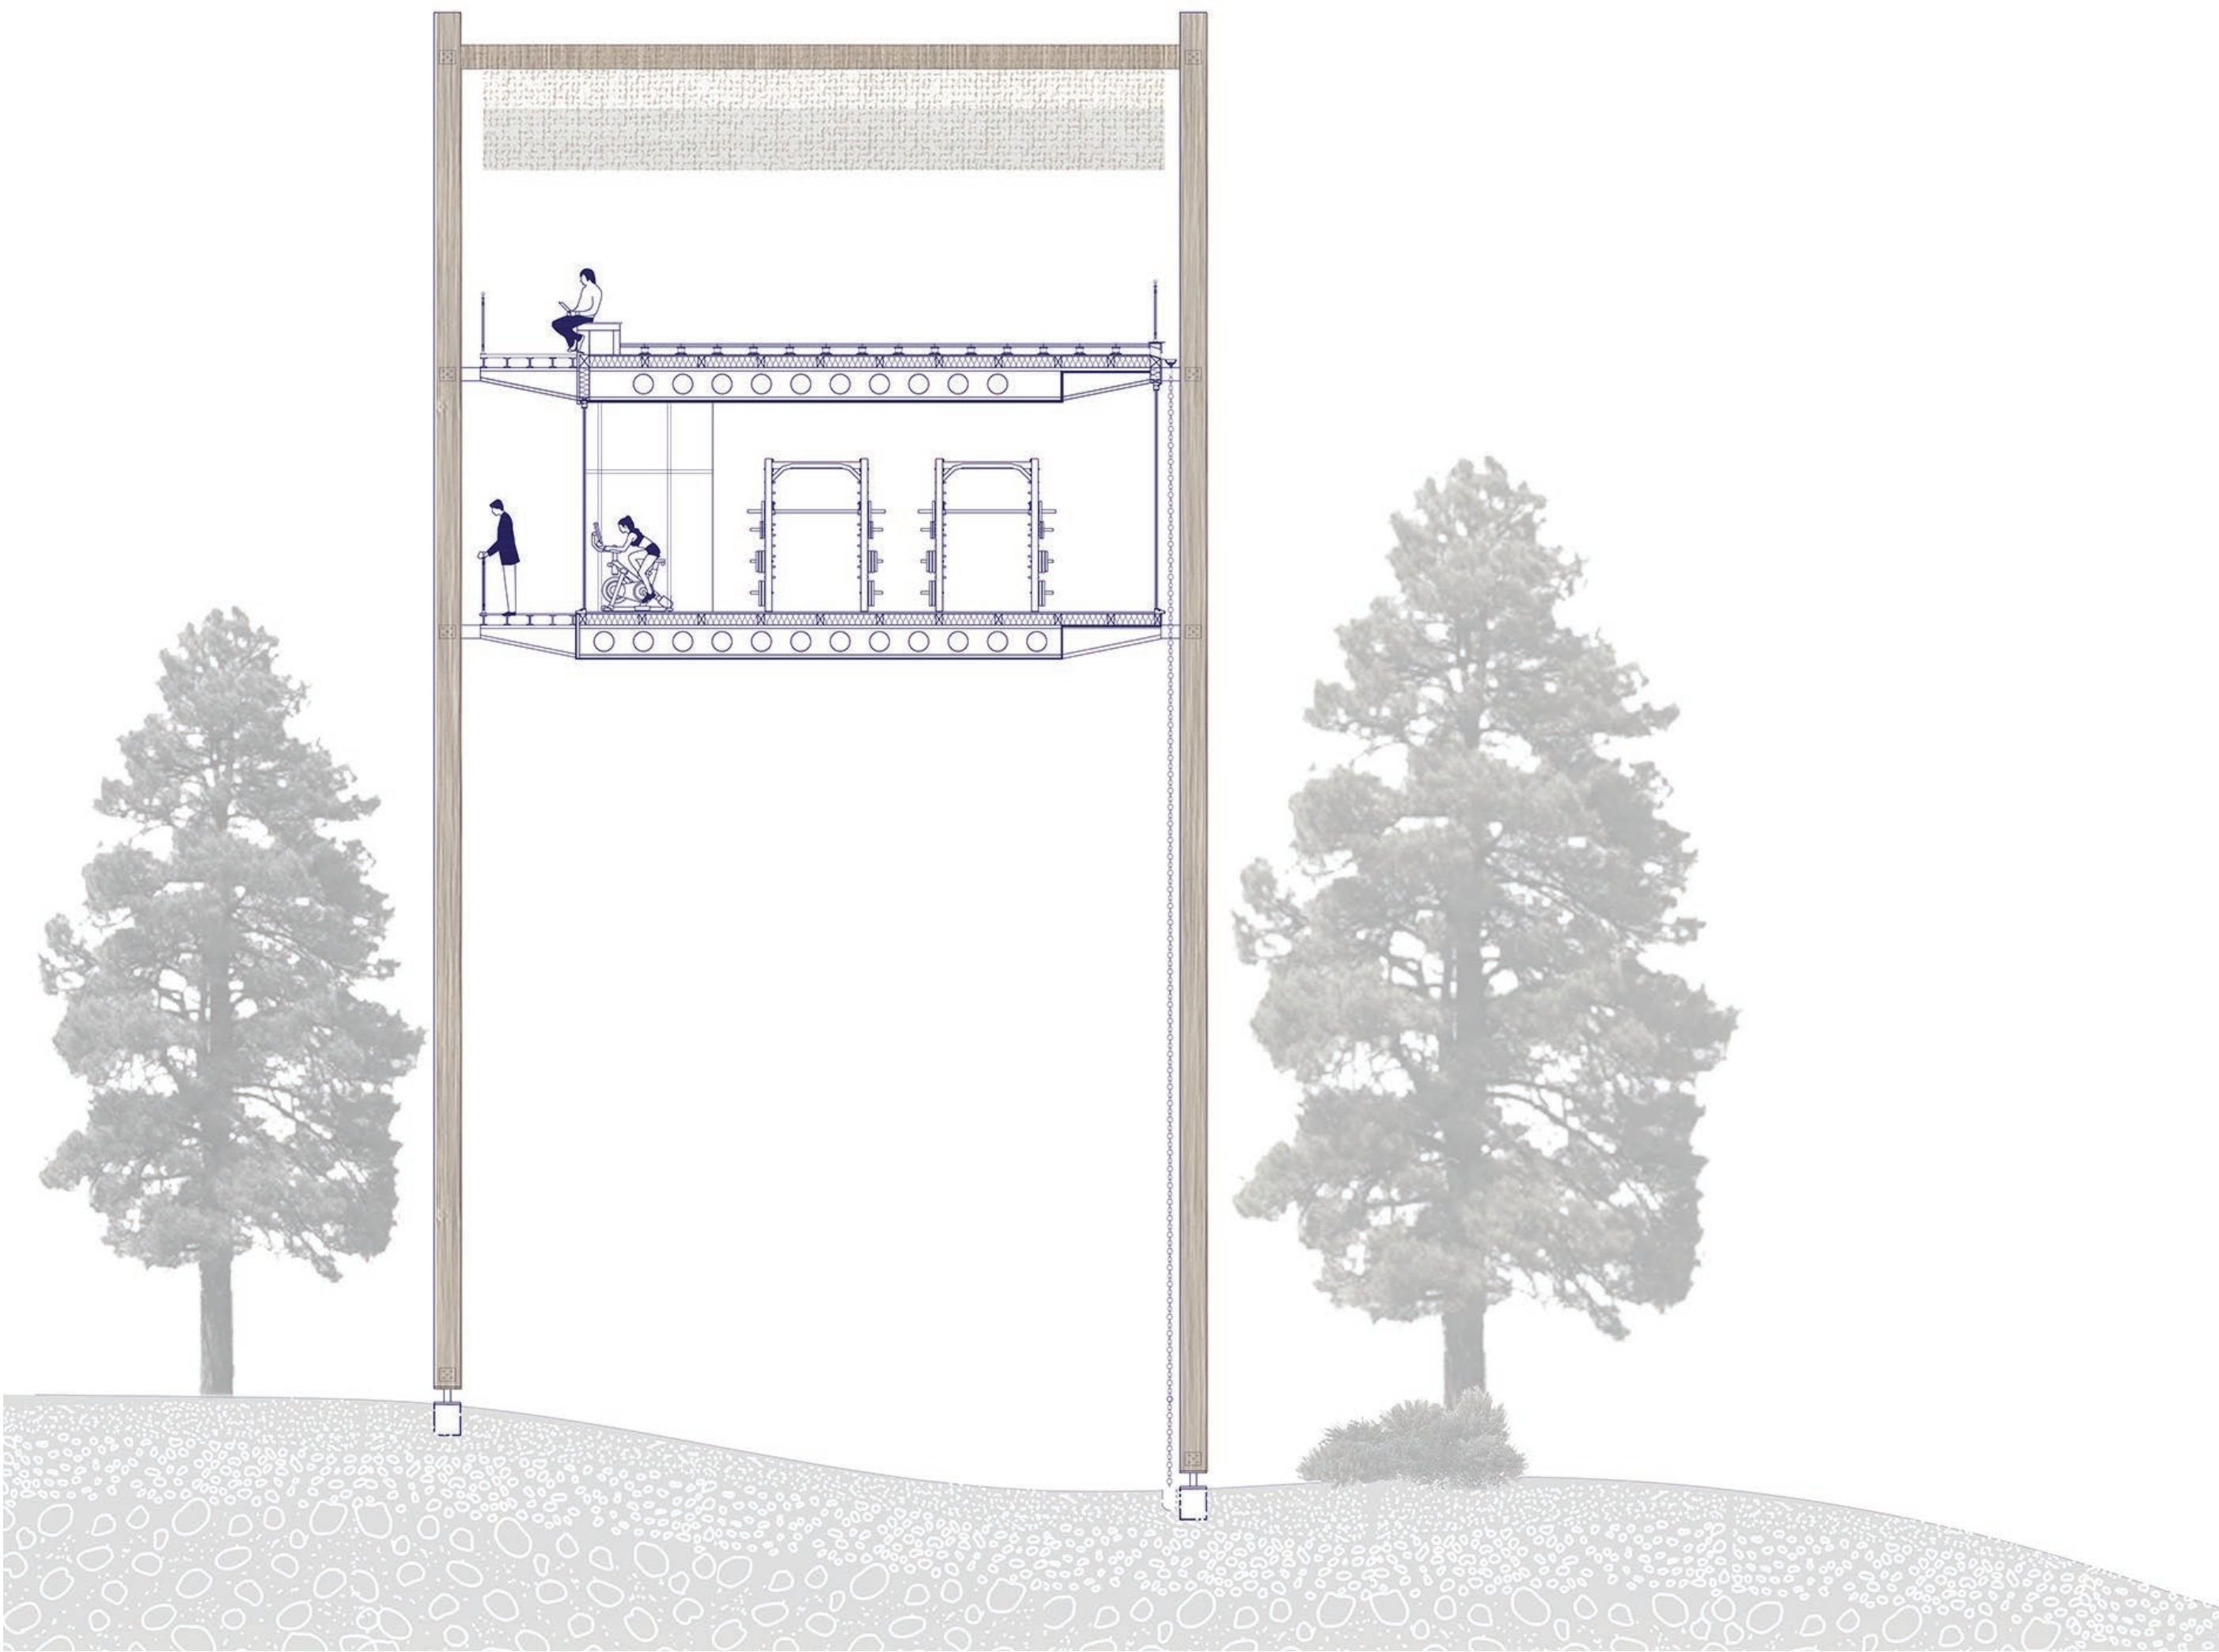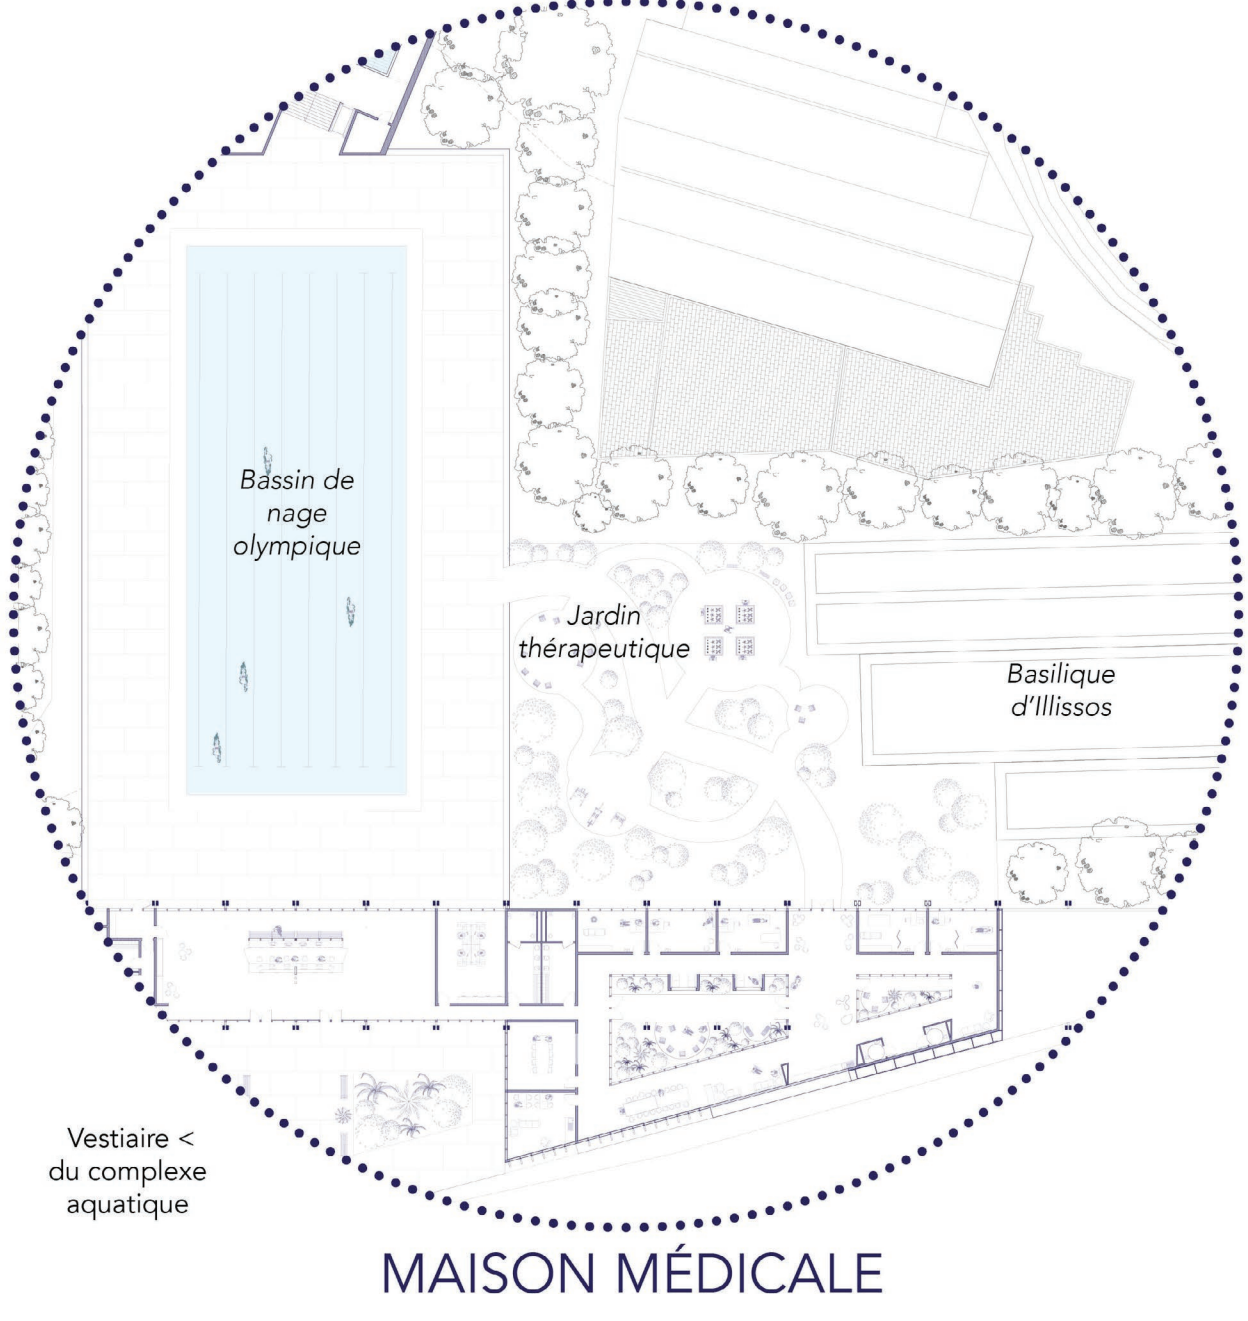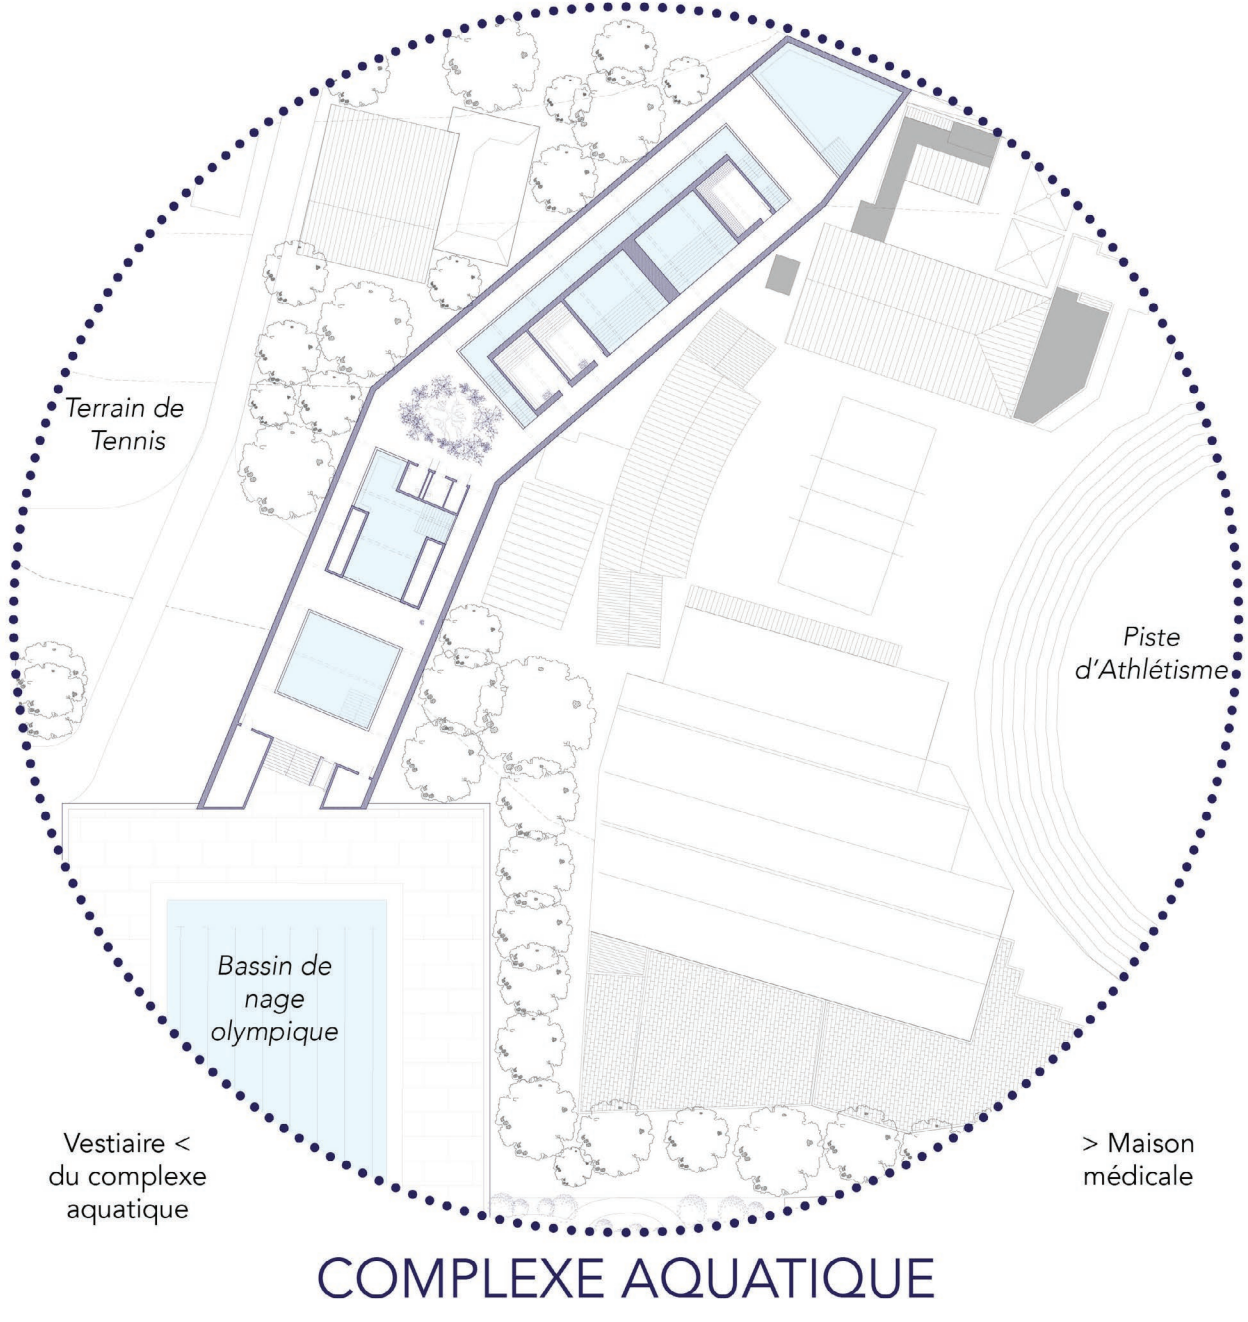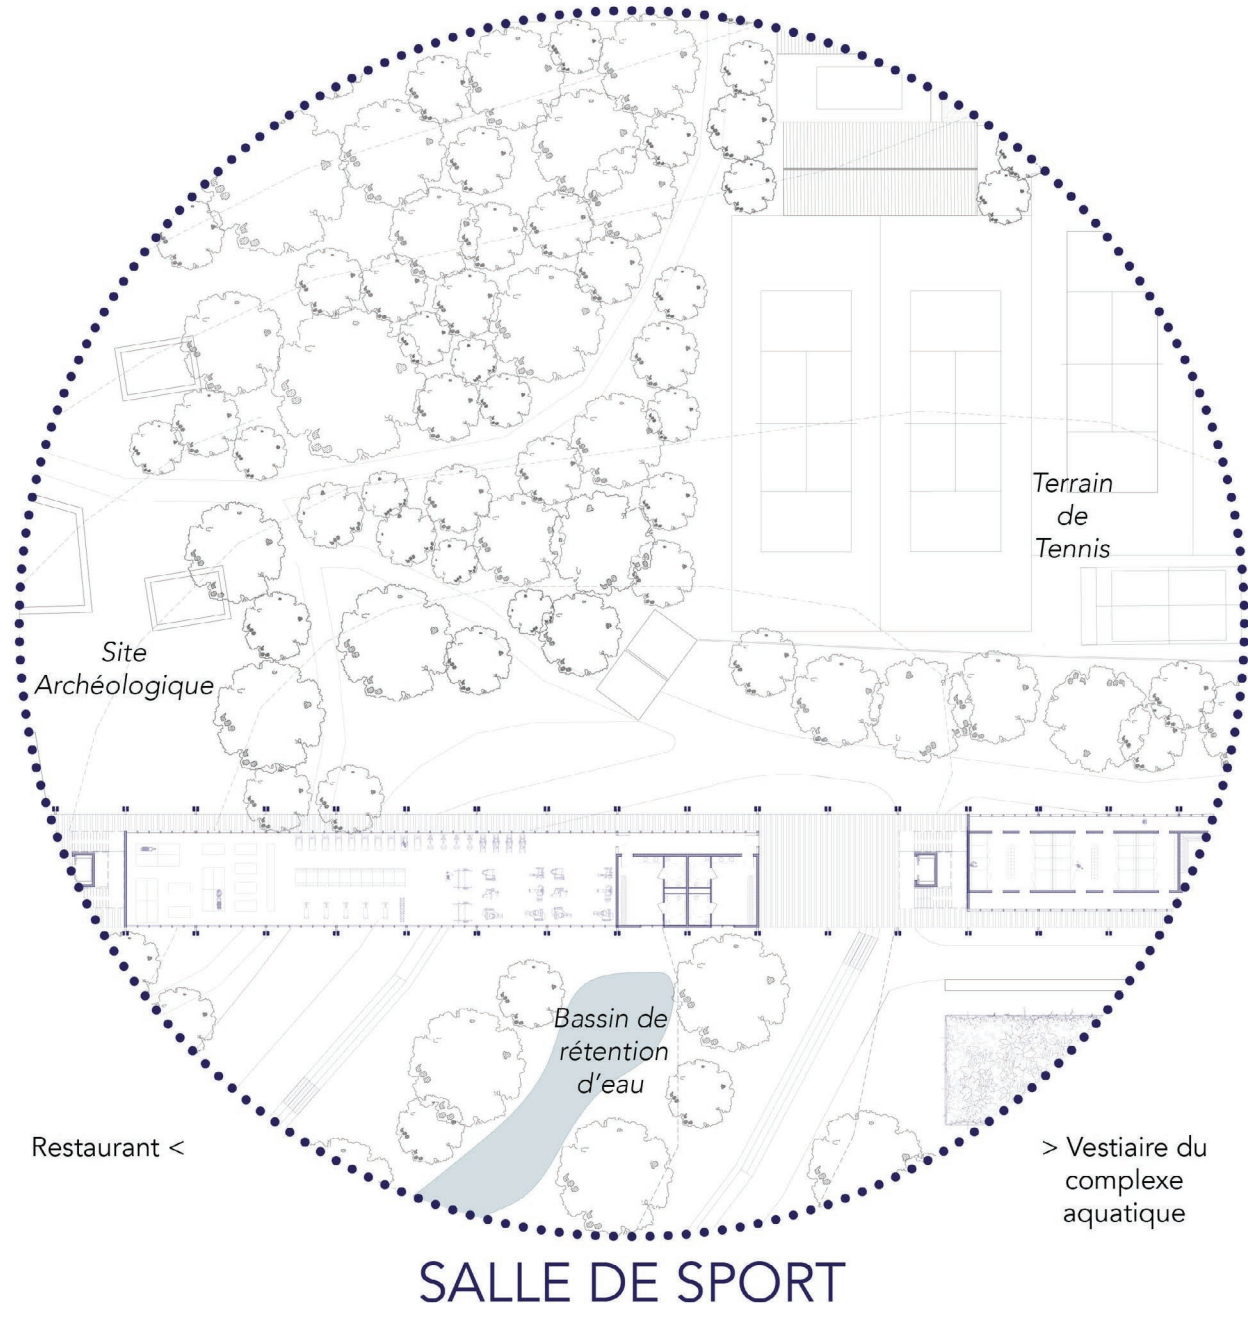

Perspective - Parvis d'accueil

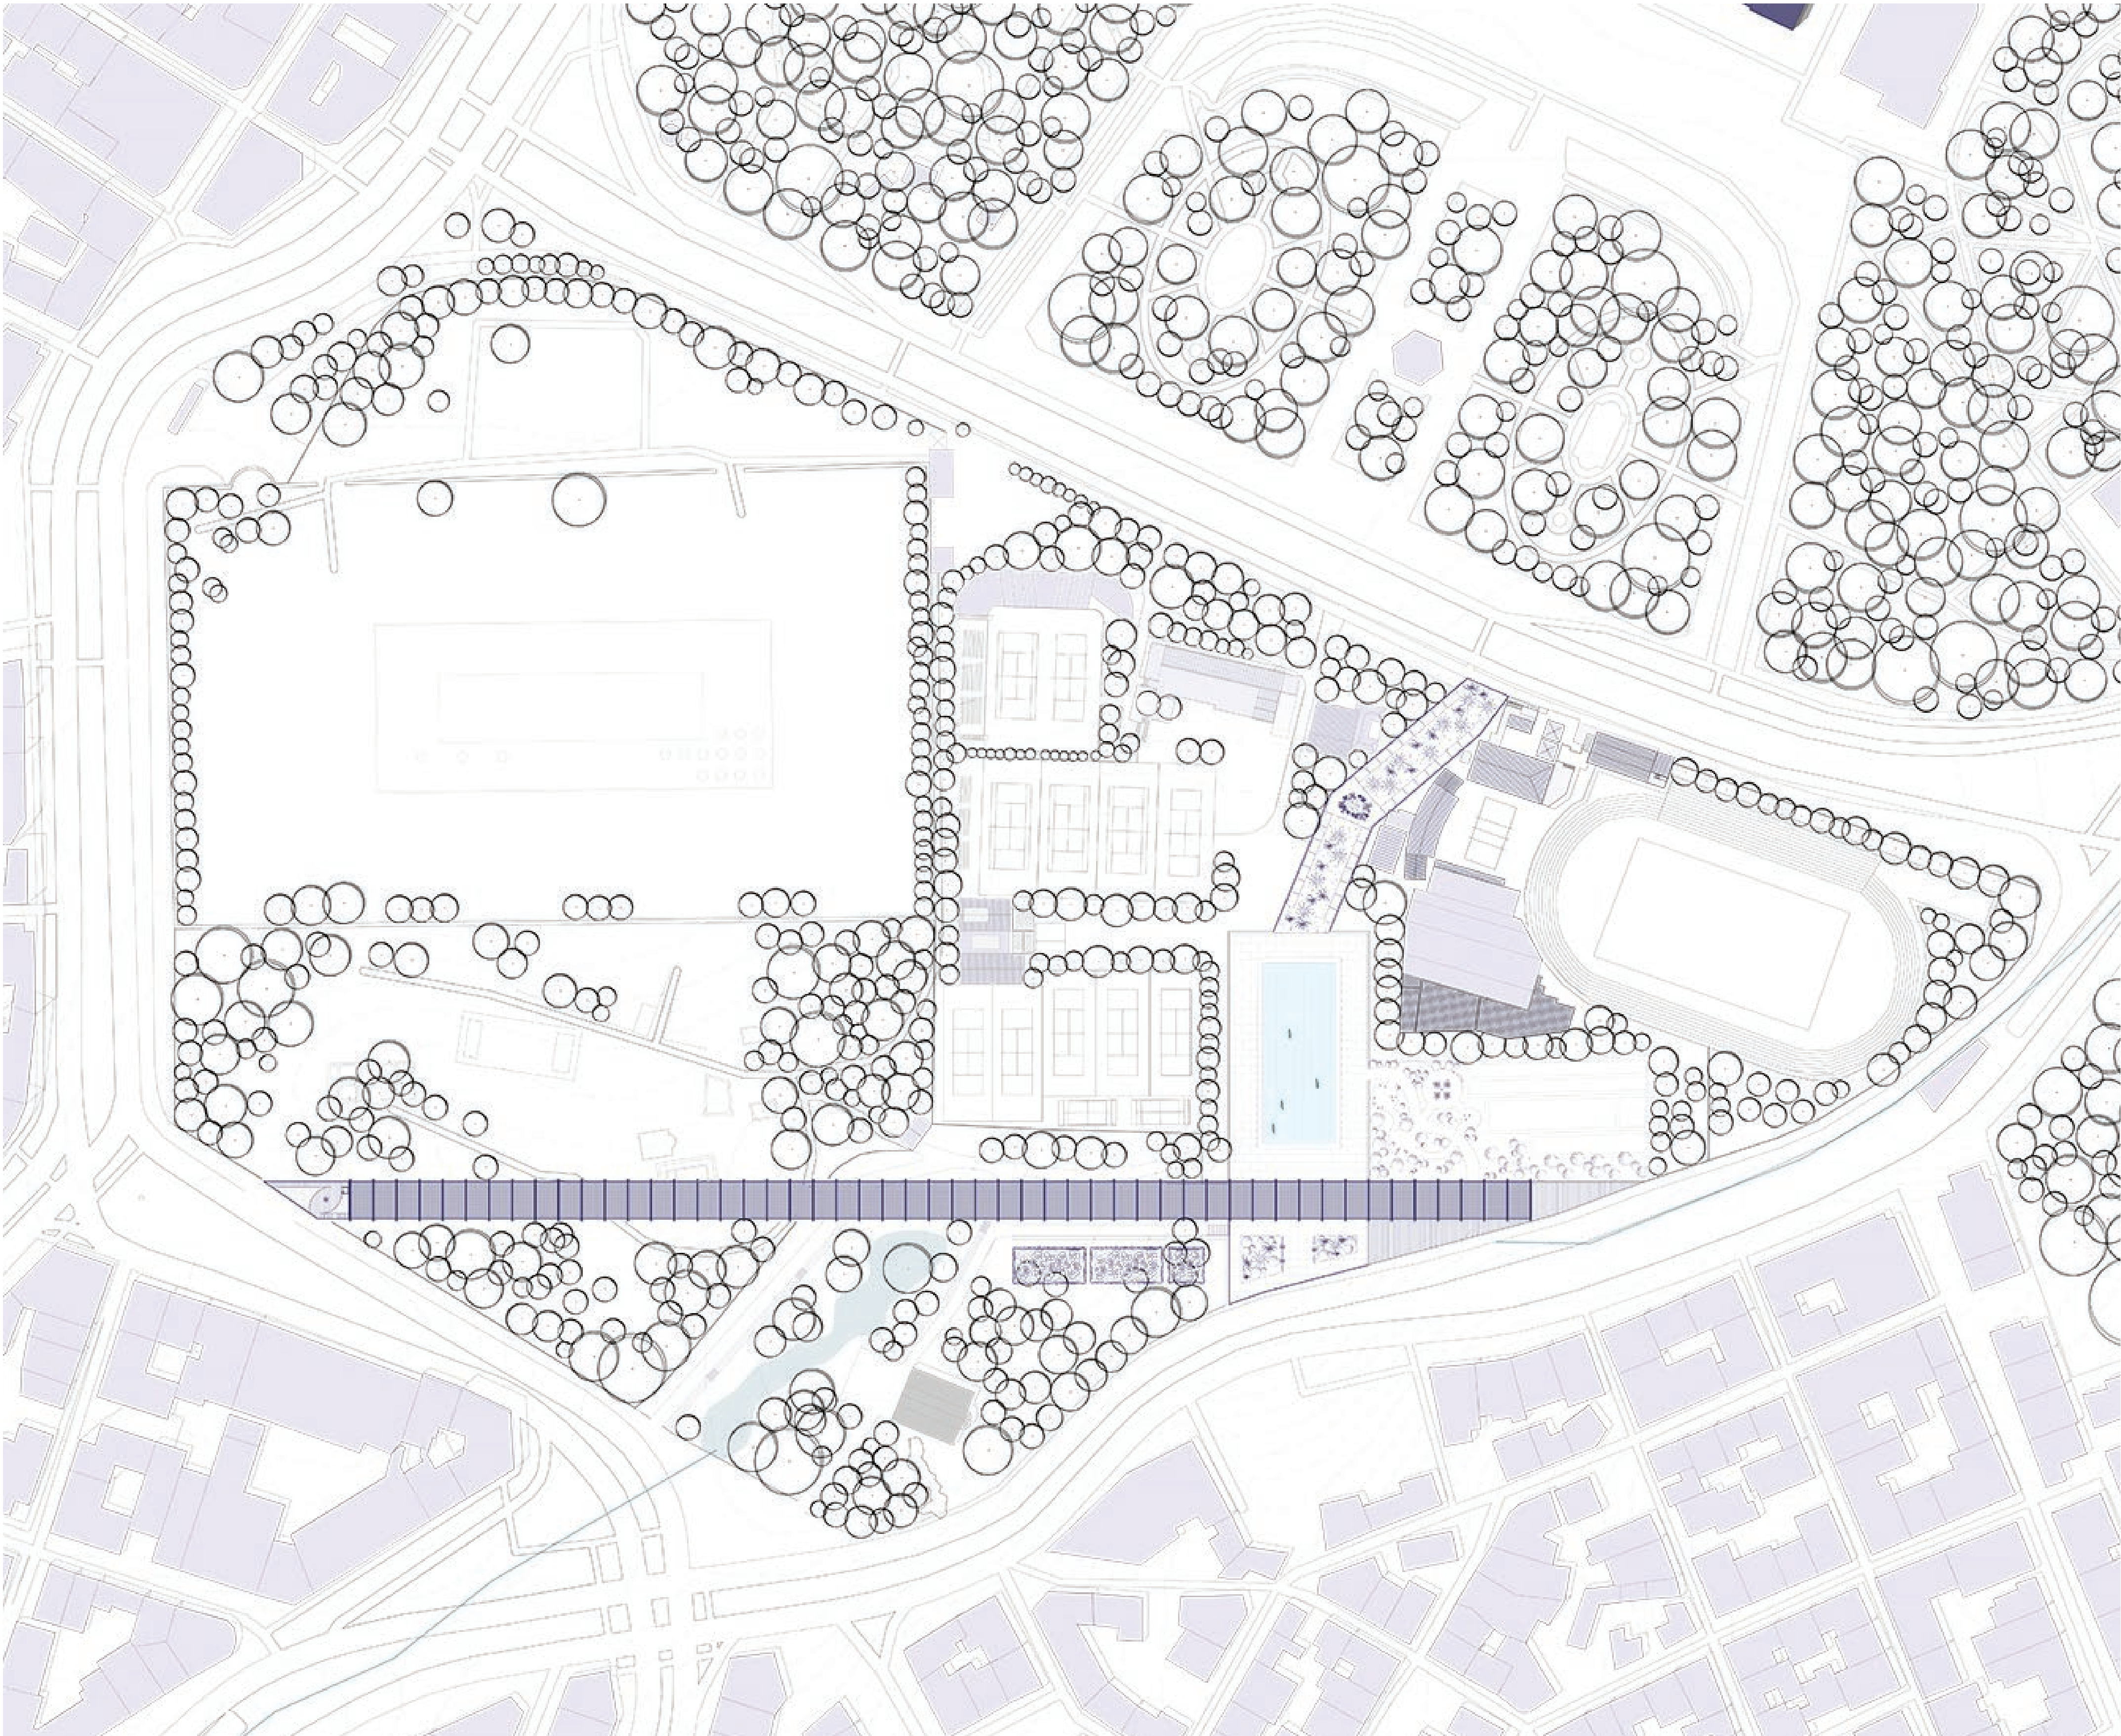

Plan de masse