



Papaverhoek


Décloisonner pour réinventer :

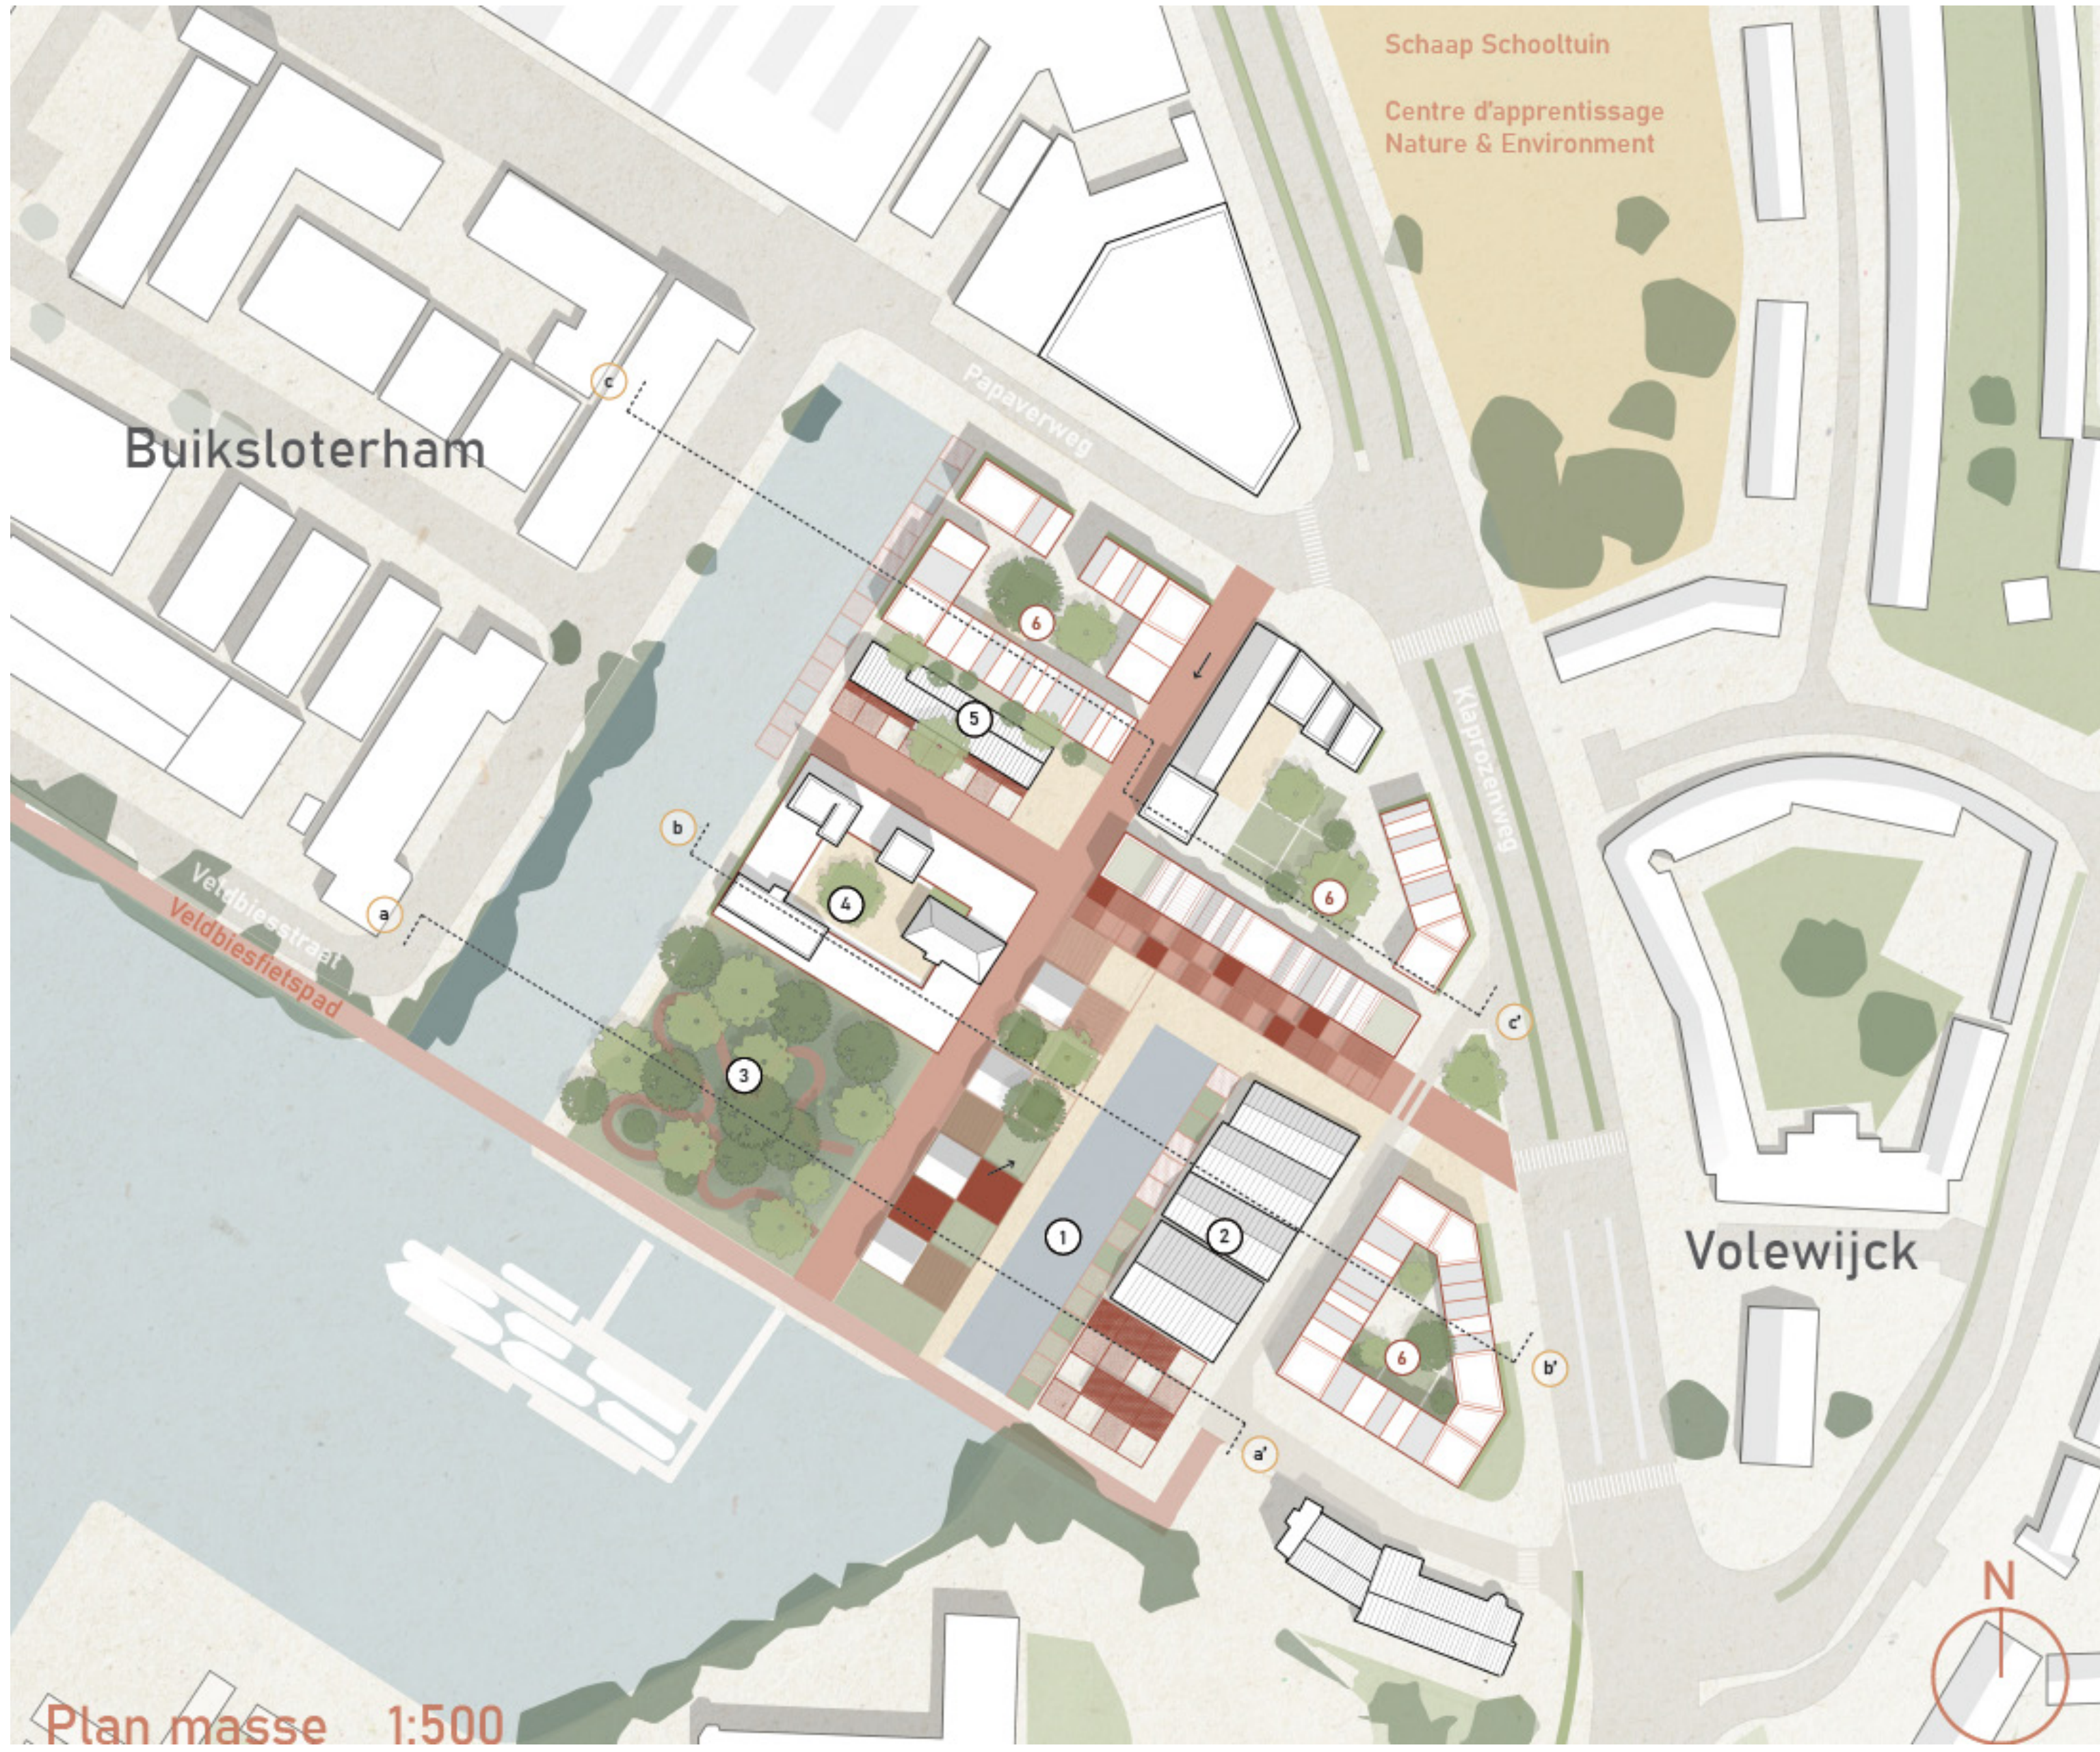

Ville mixte

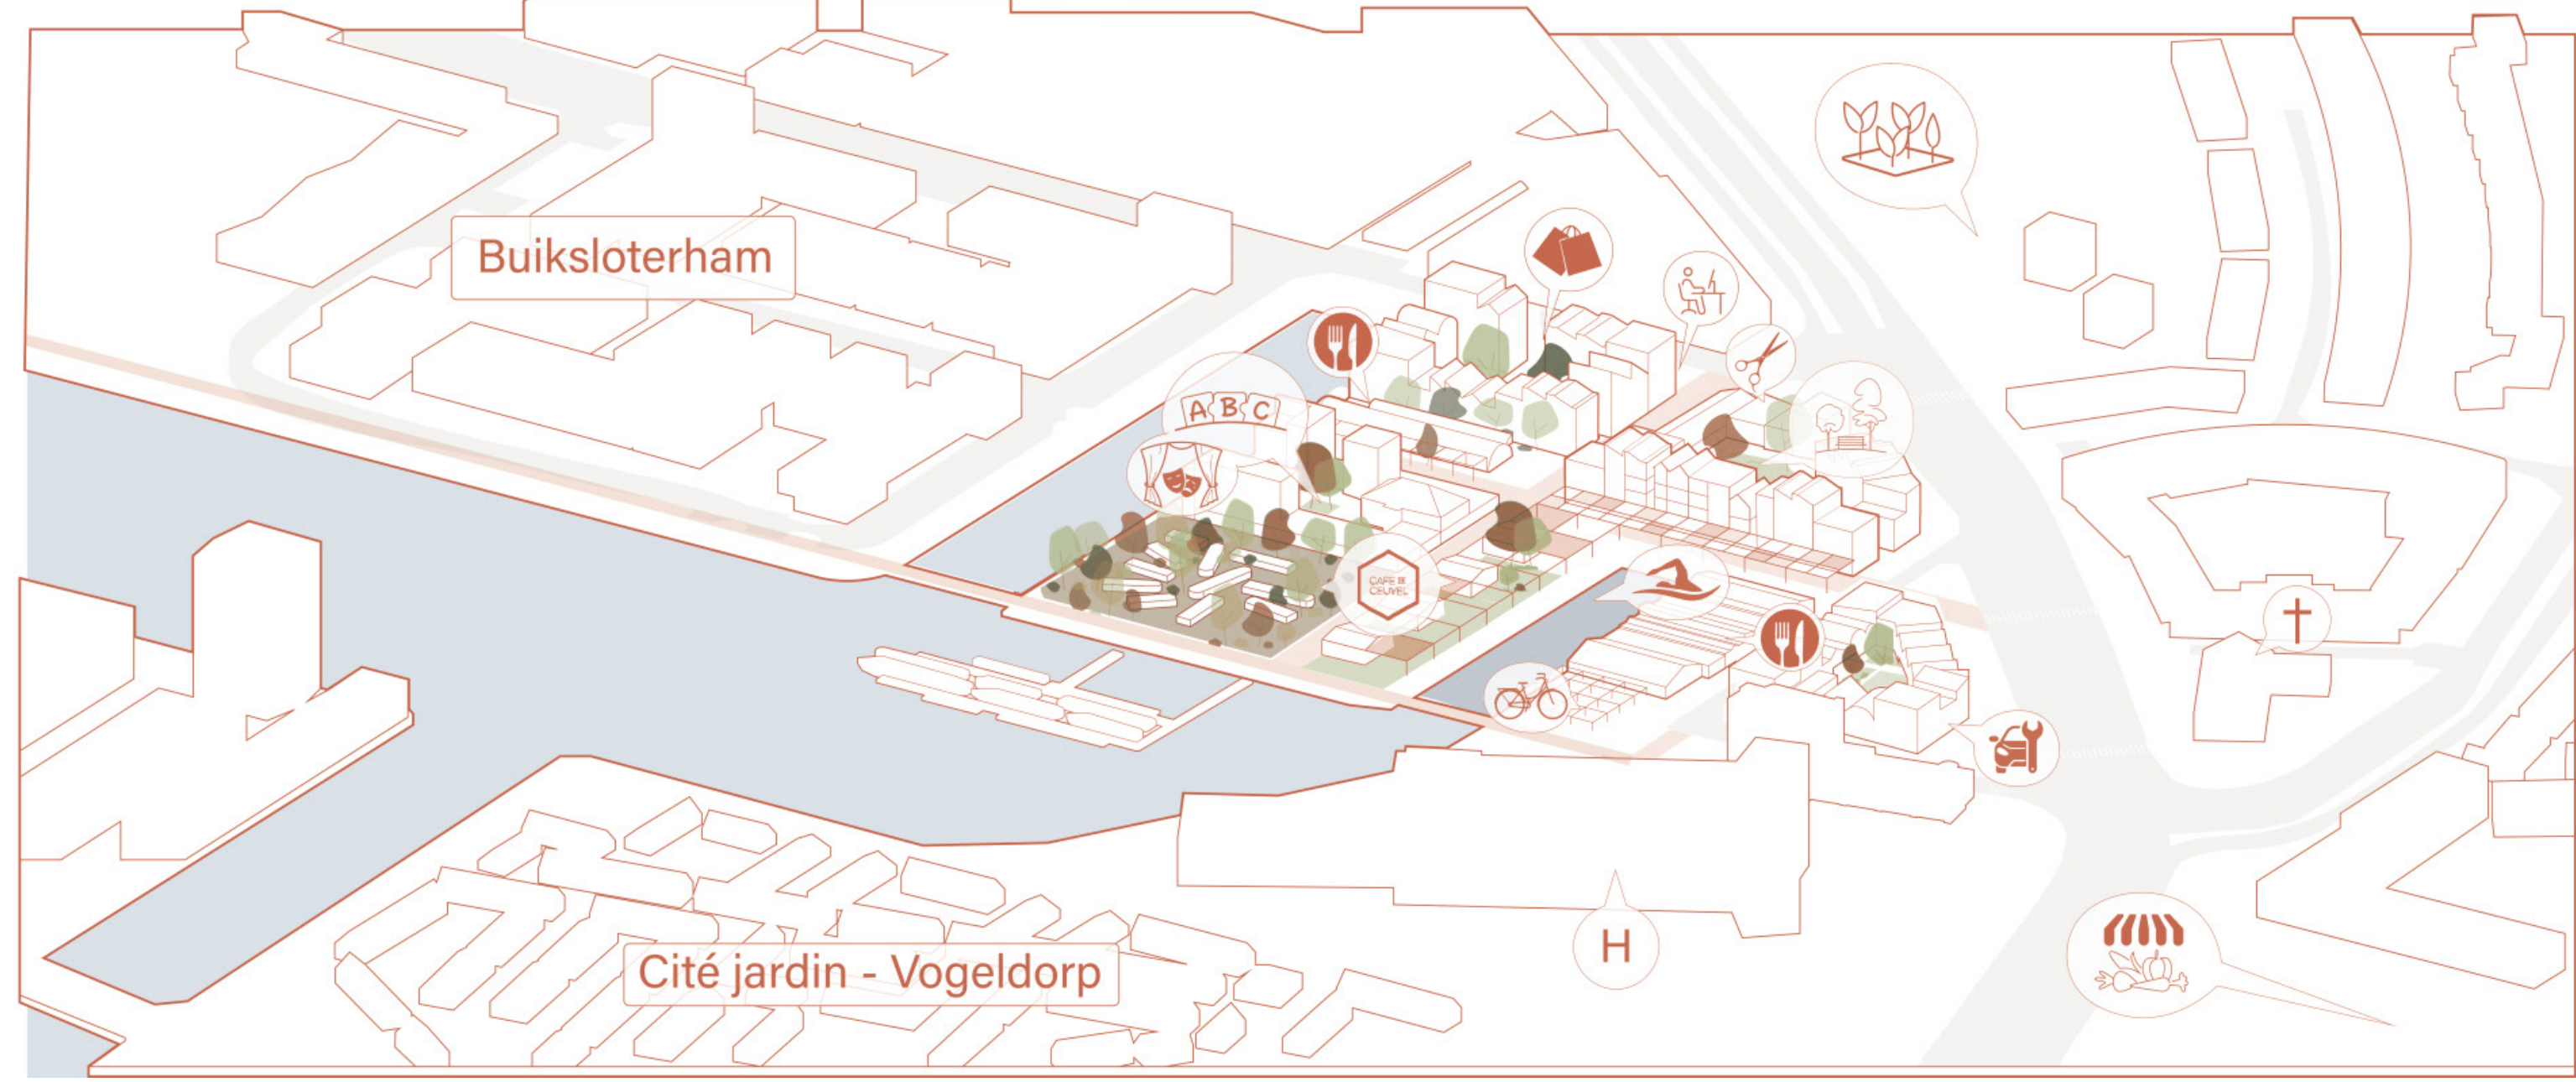

Coupes urbaines 1:200


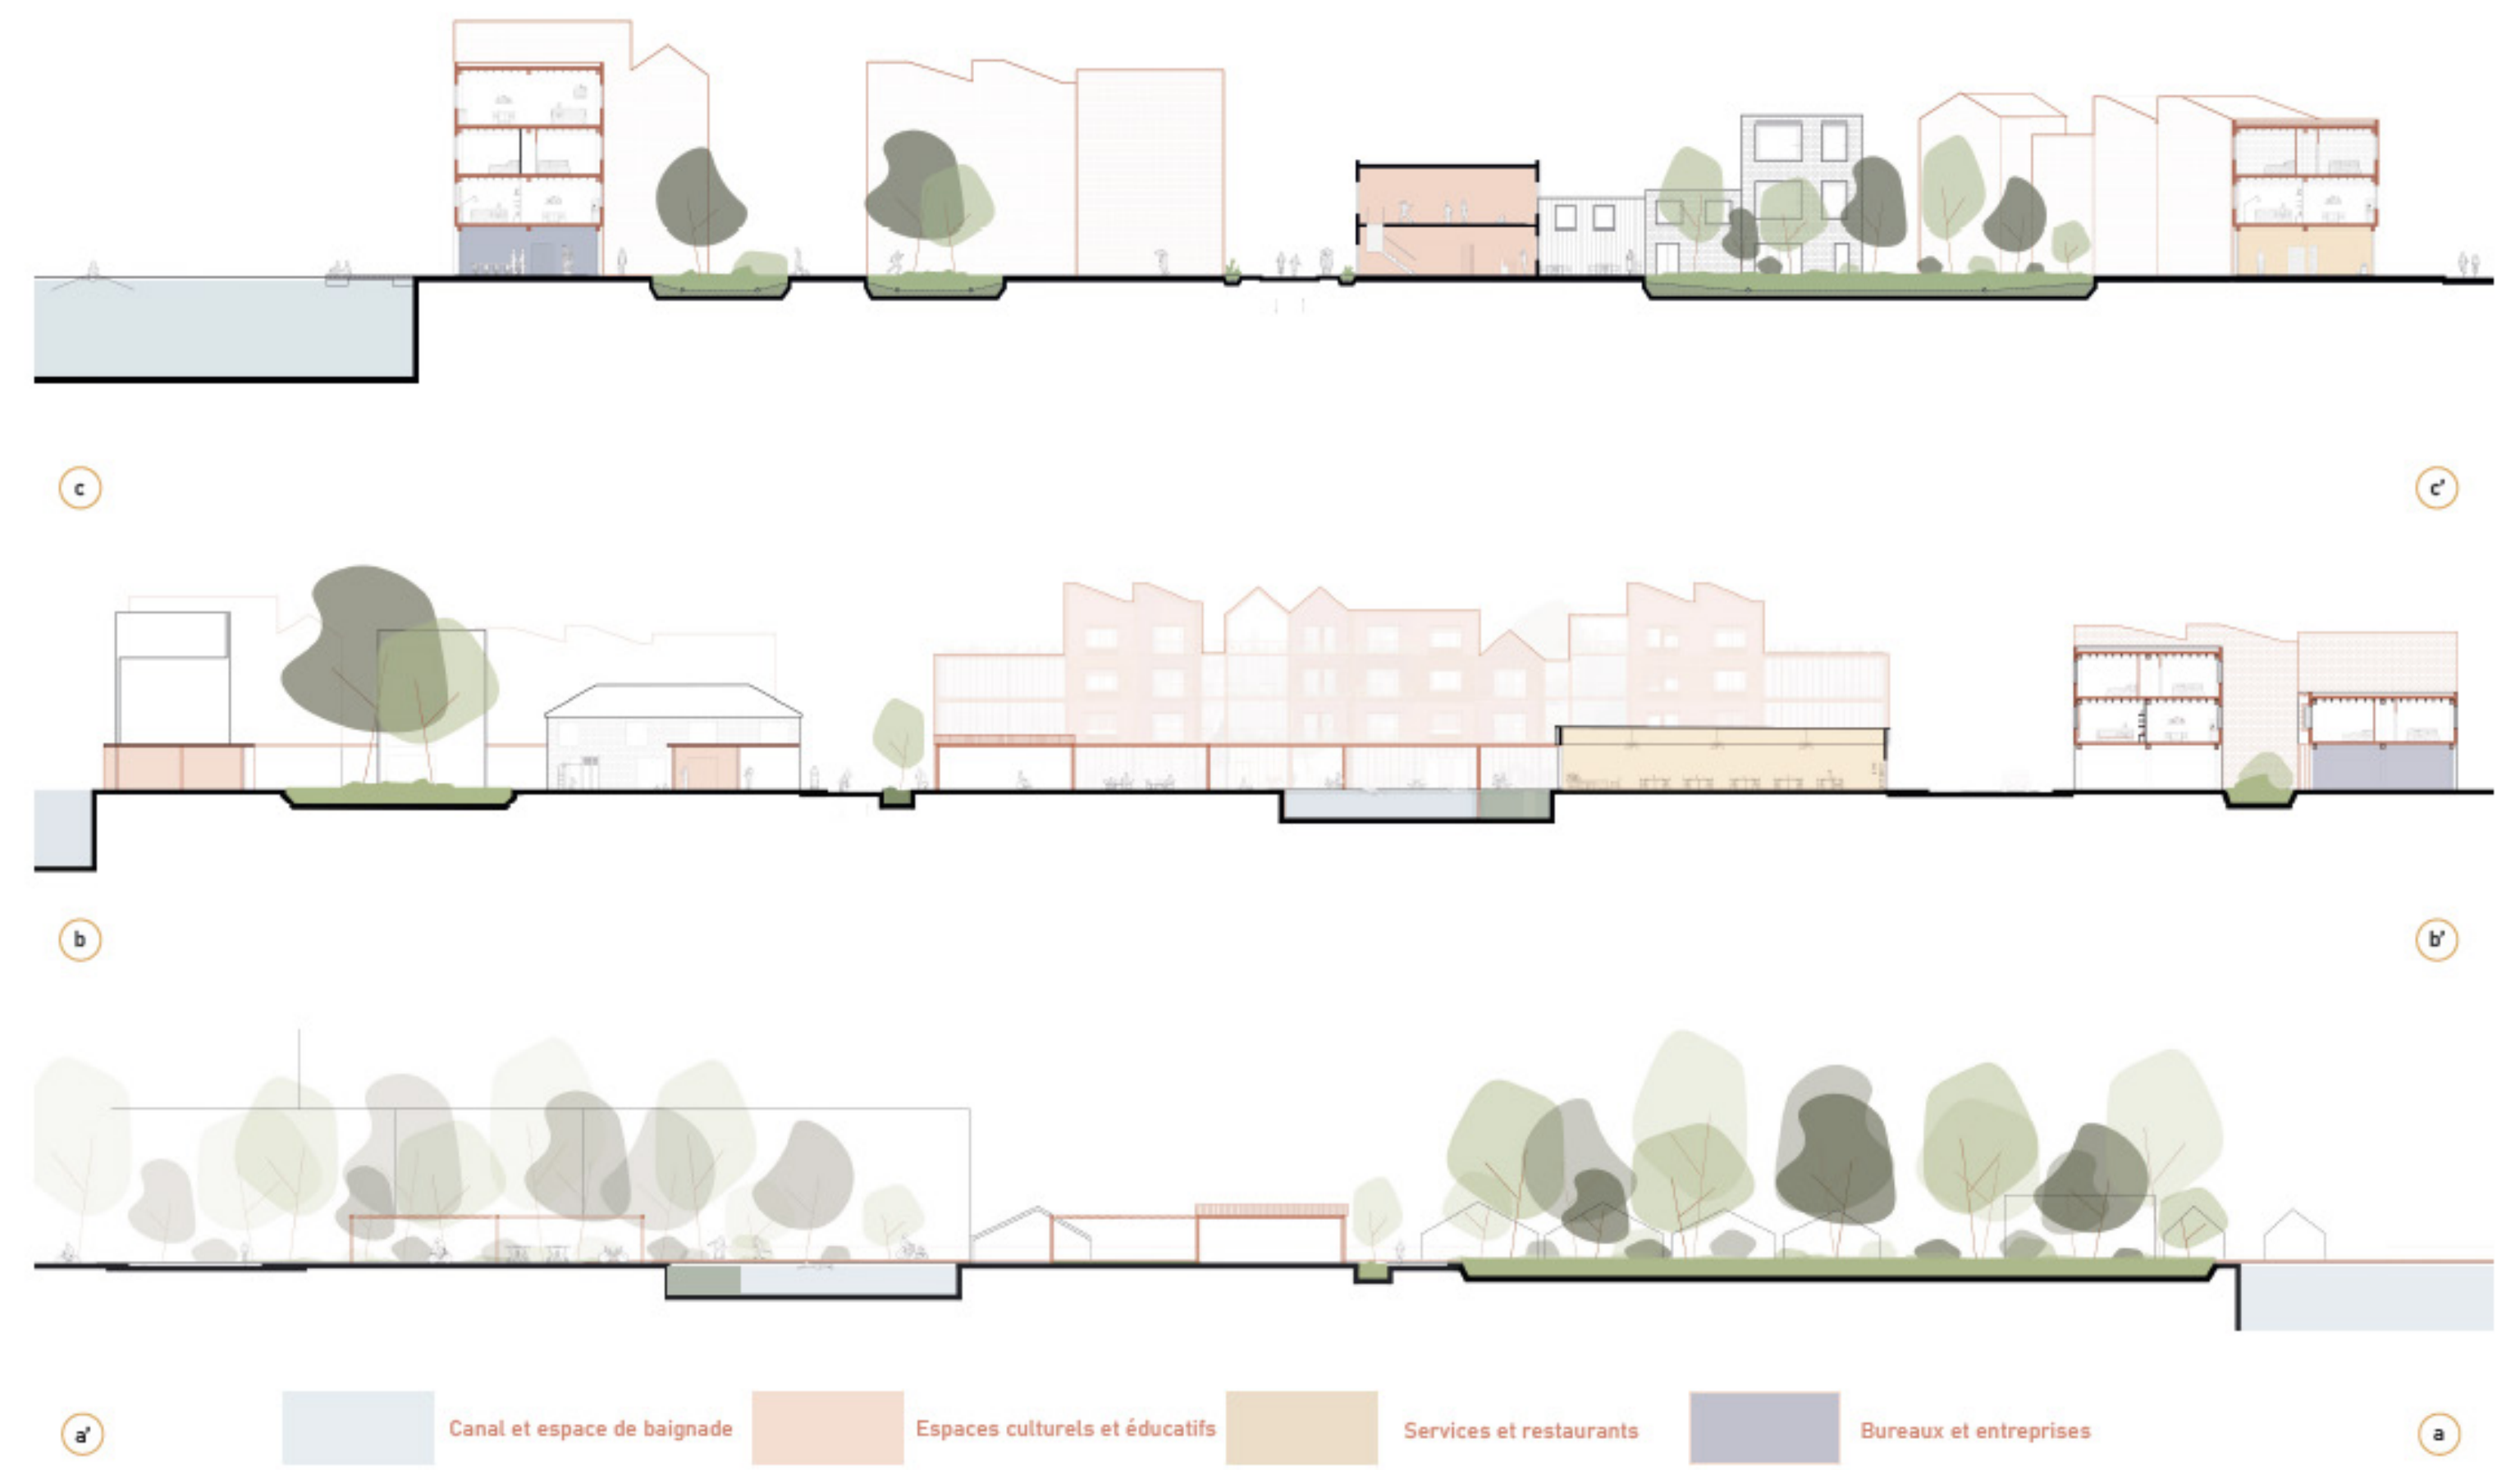


Même rue, nouvelles mobilités




Façade des nouveaux logements, avec balcons privés et espaces partagés

Plan et coupe de détail d'un studio 1:20

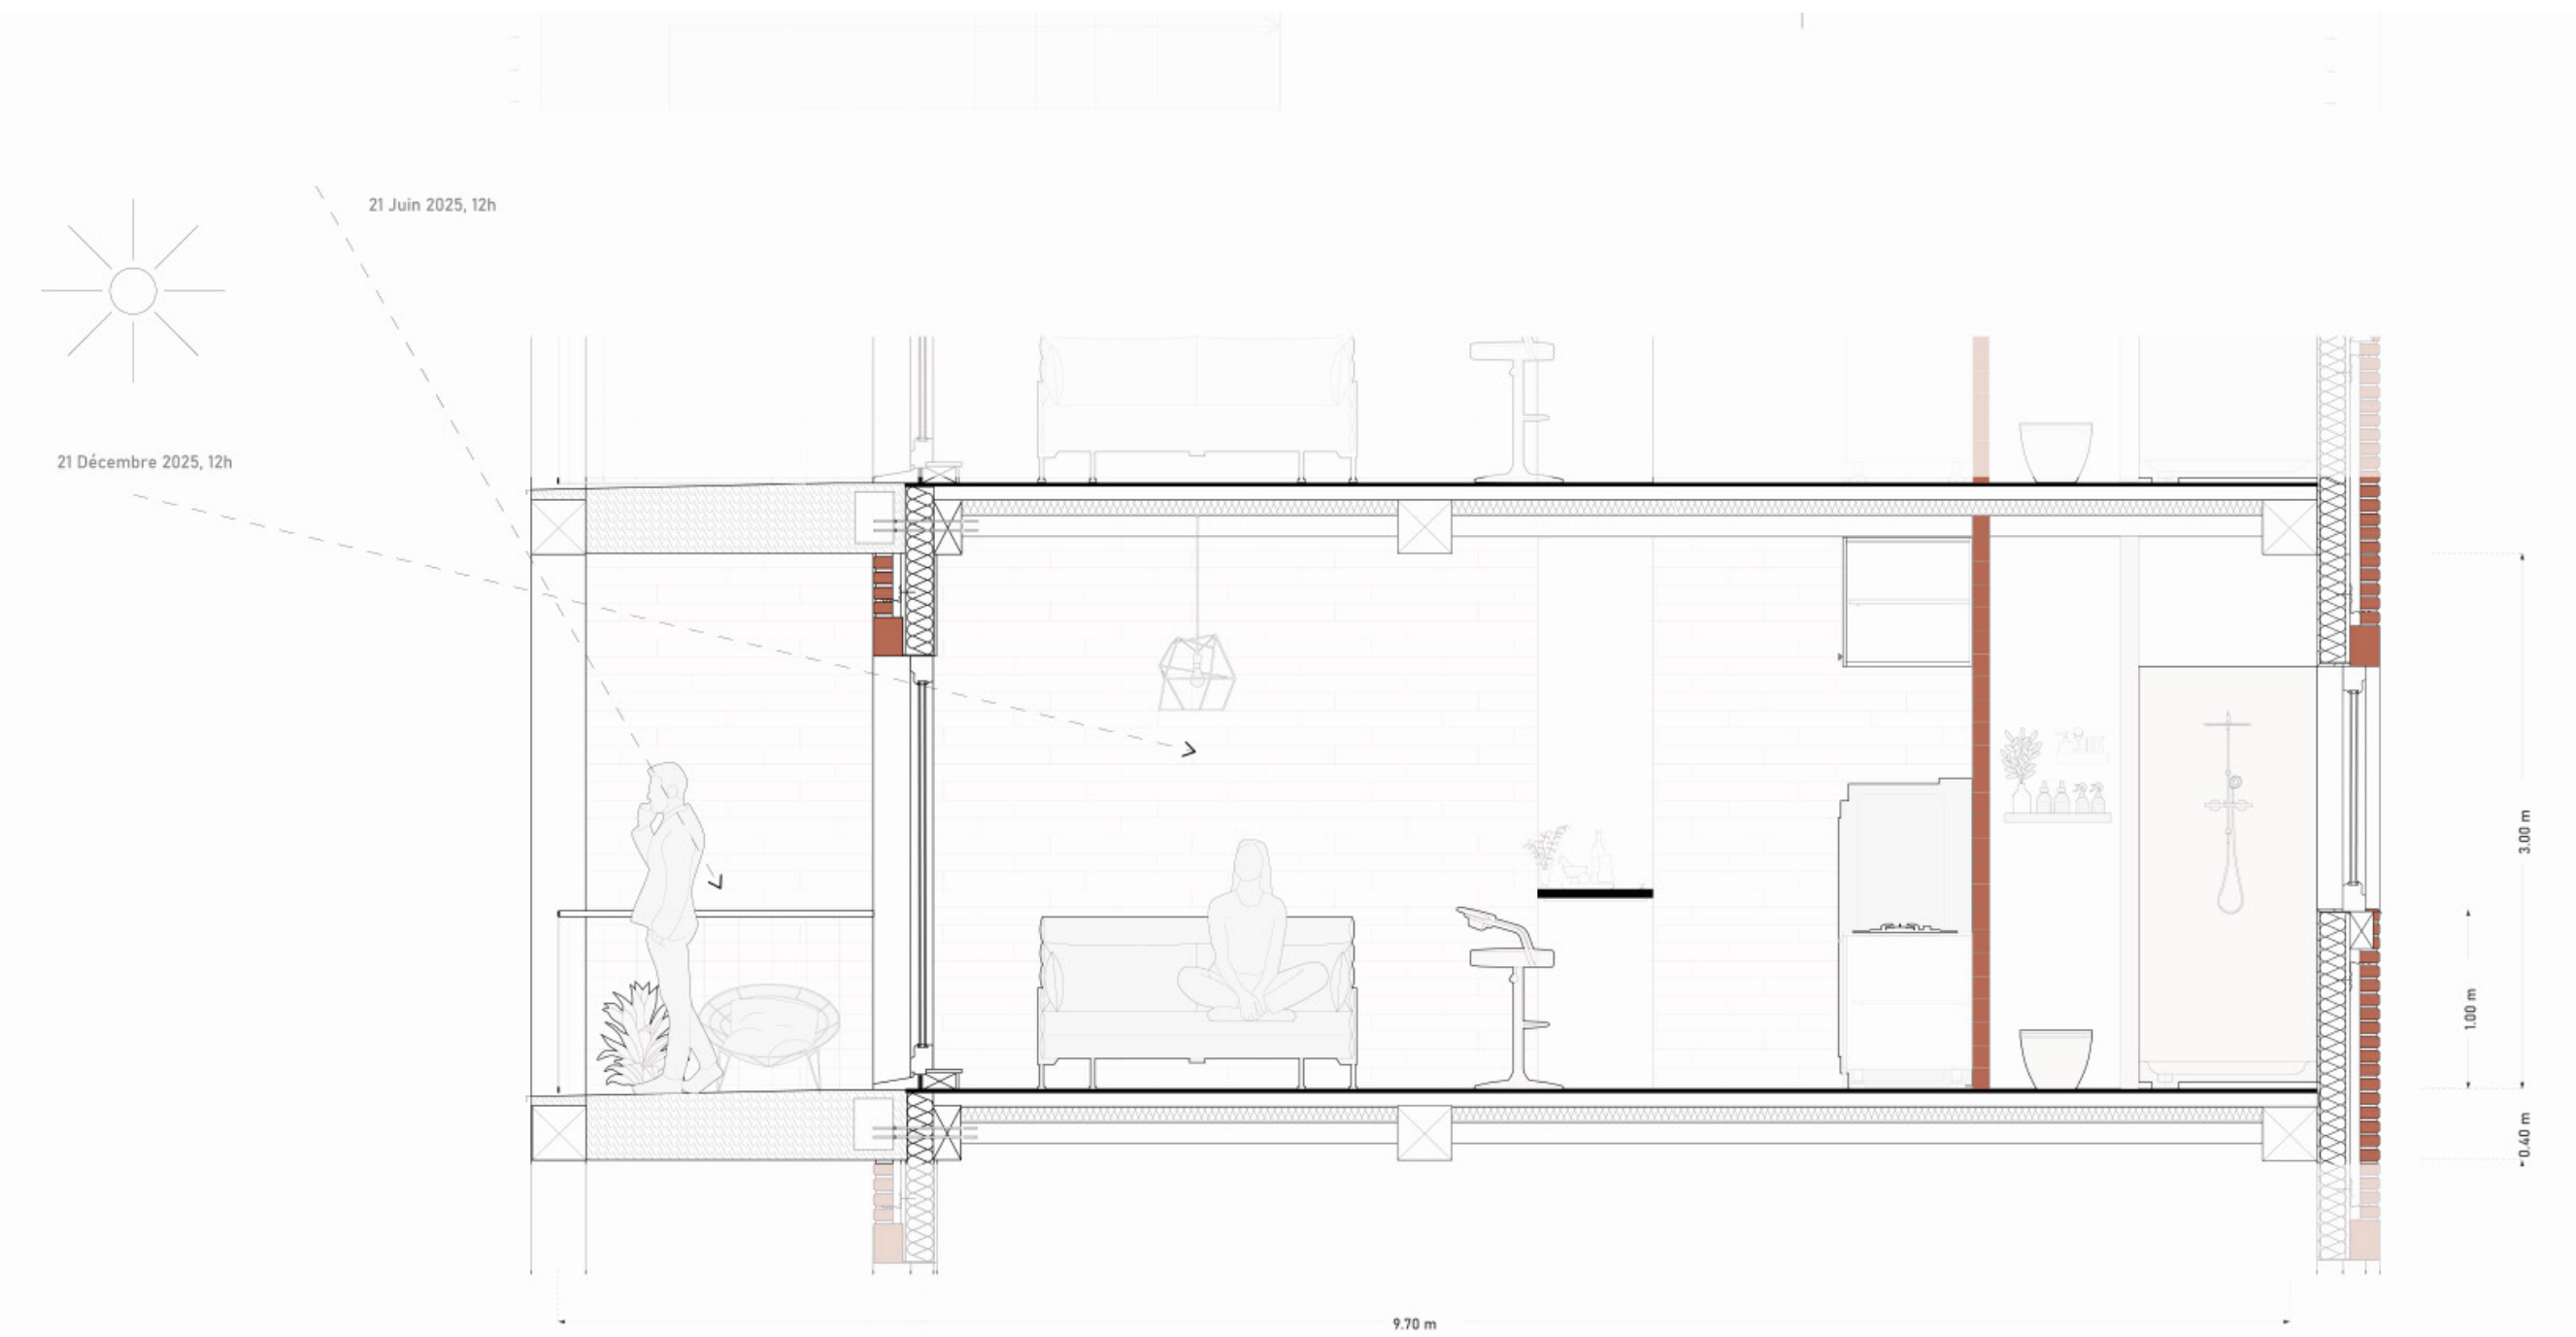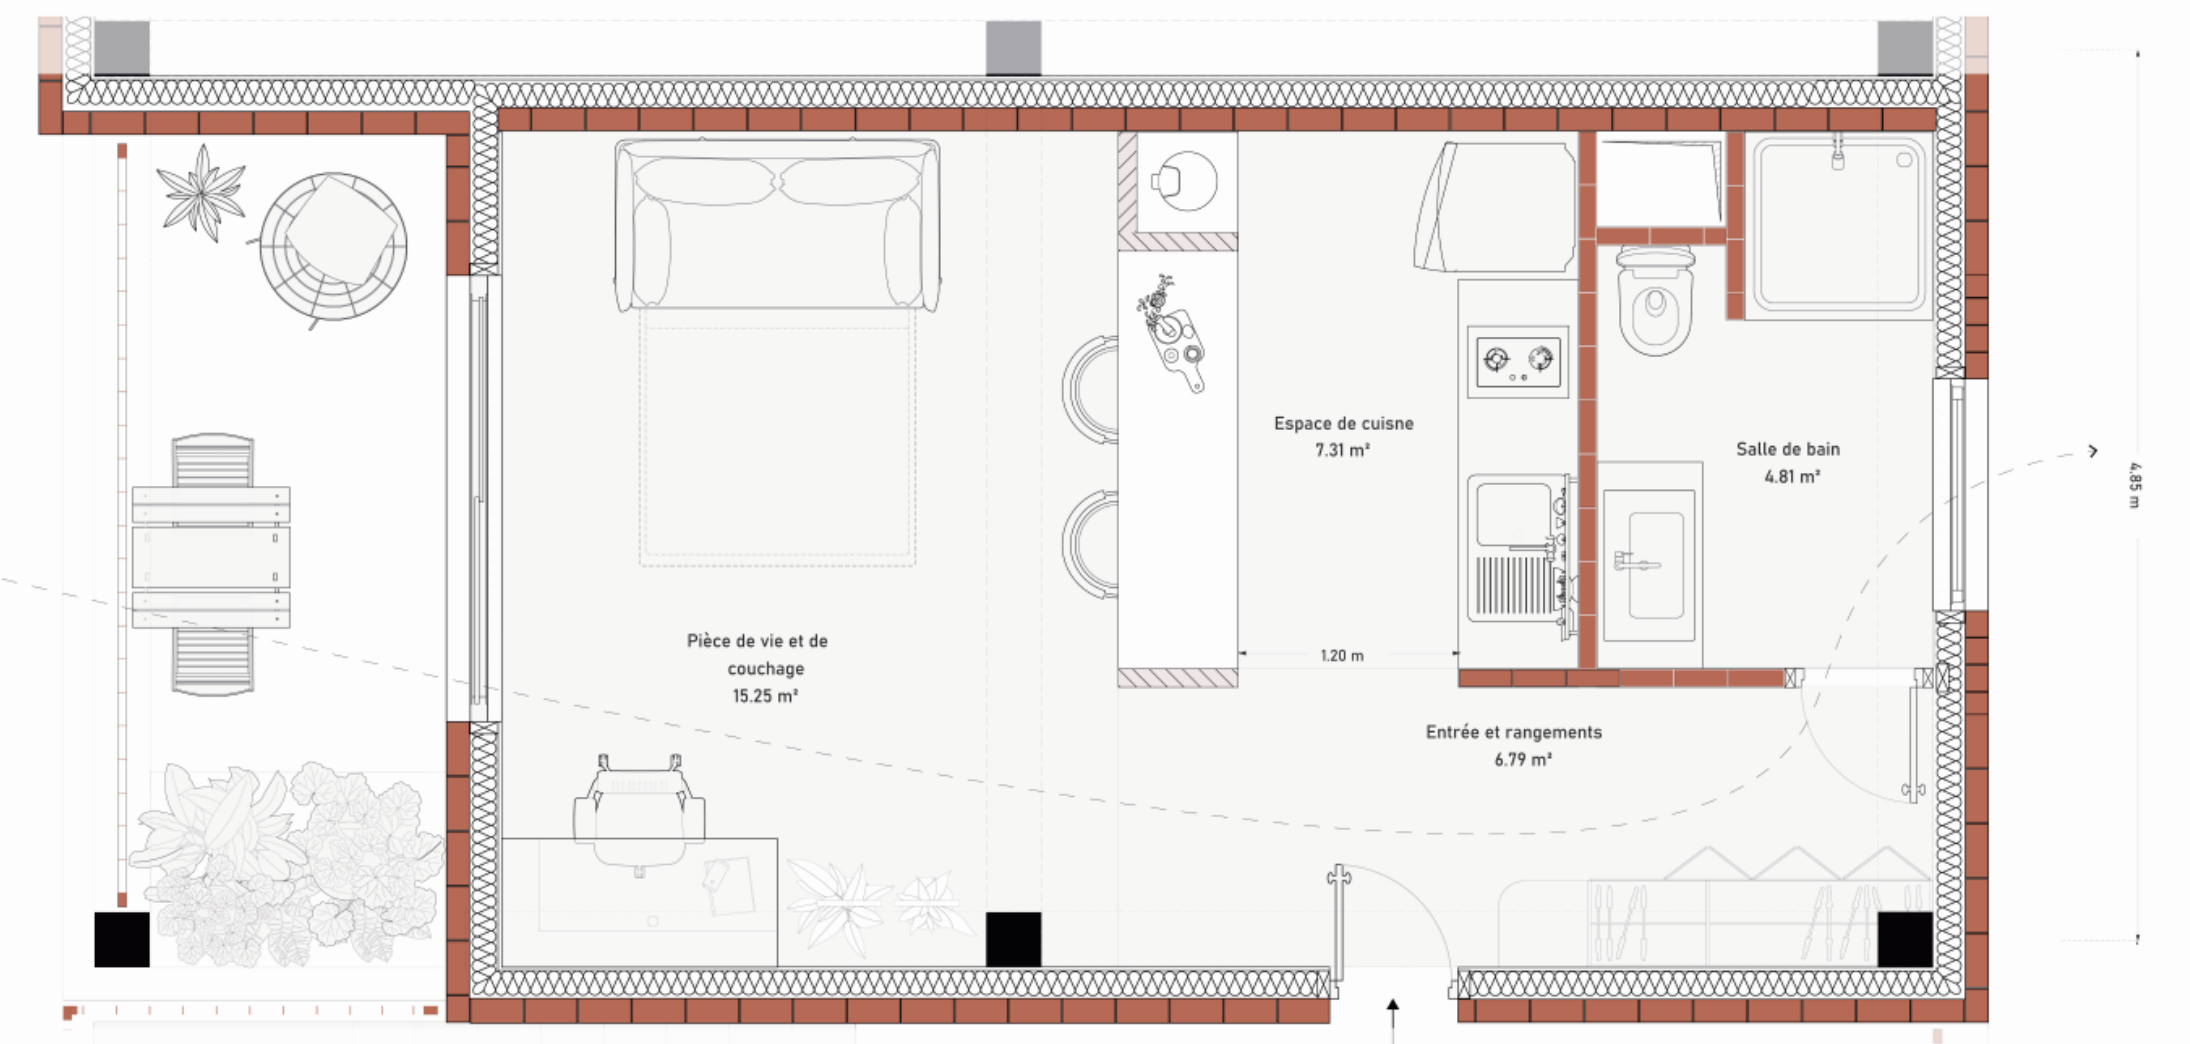

Axonométrie

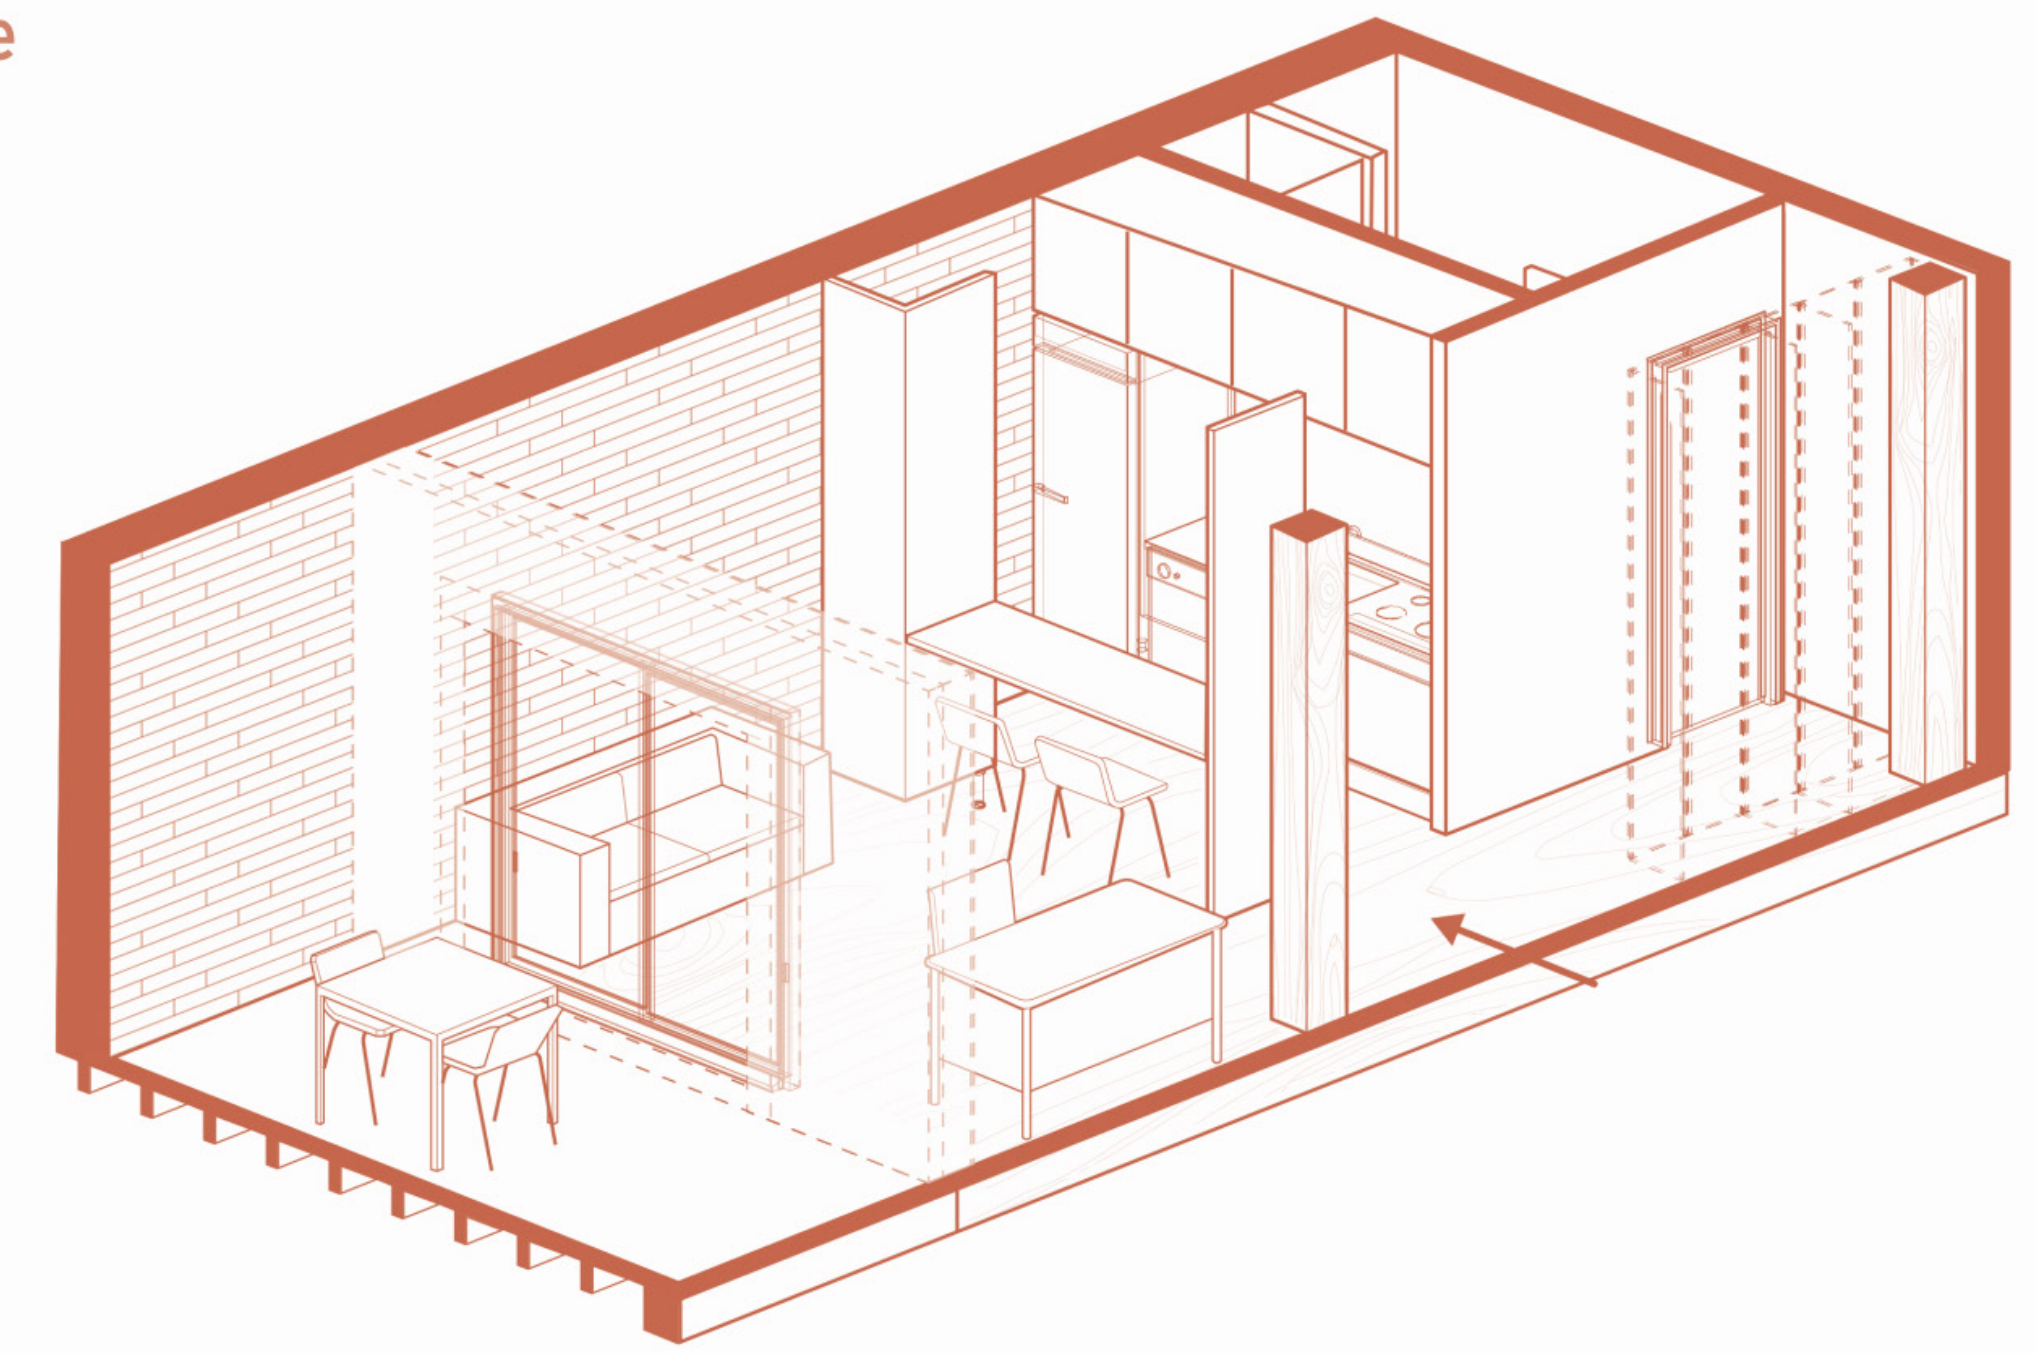

Ville ouverte

