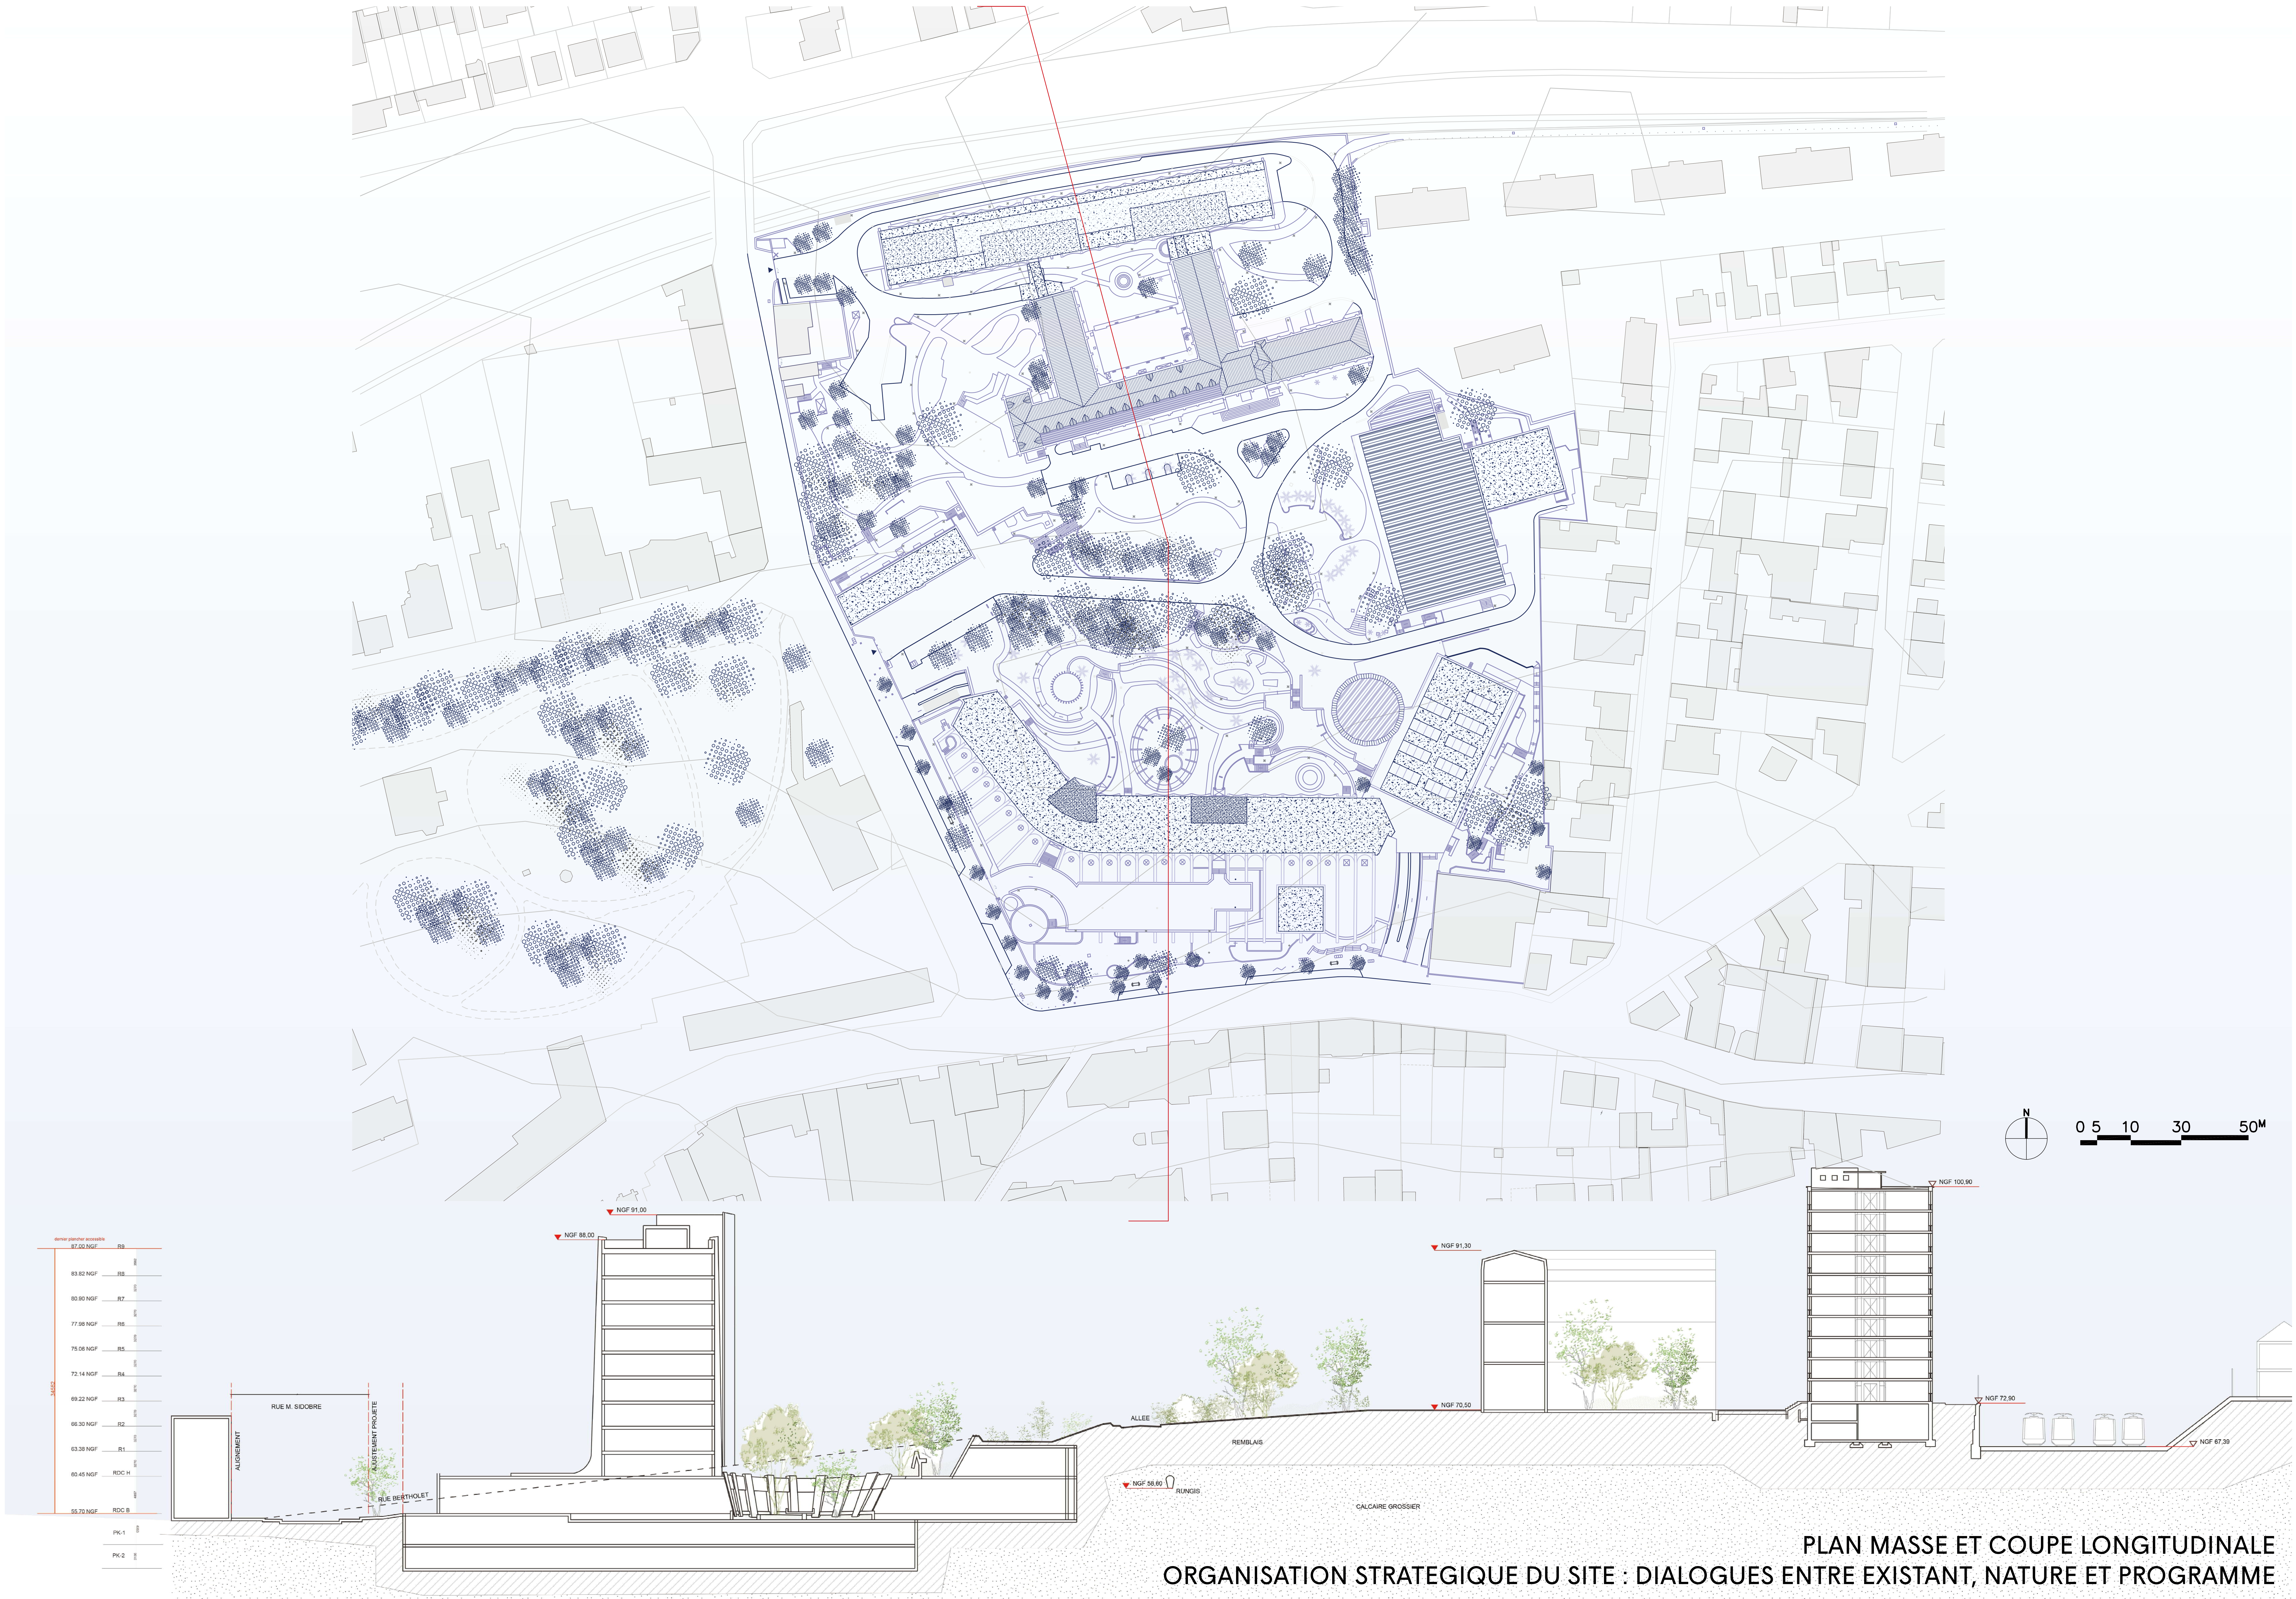


PLAN MASSE ET COUPE LONGITUDINALE
ORGANISATION STRATEGIQUE DU SITE : DIALOGUES ENTRE EXISTANT, NATURE ET PROGRAMME