



TRANSFORMATION DE L'HÔPITAL JEAN VERDIER


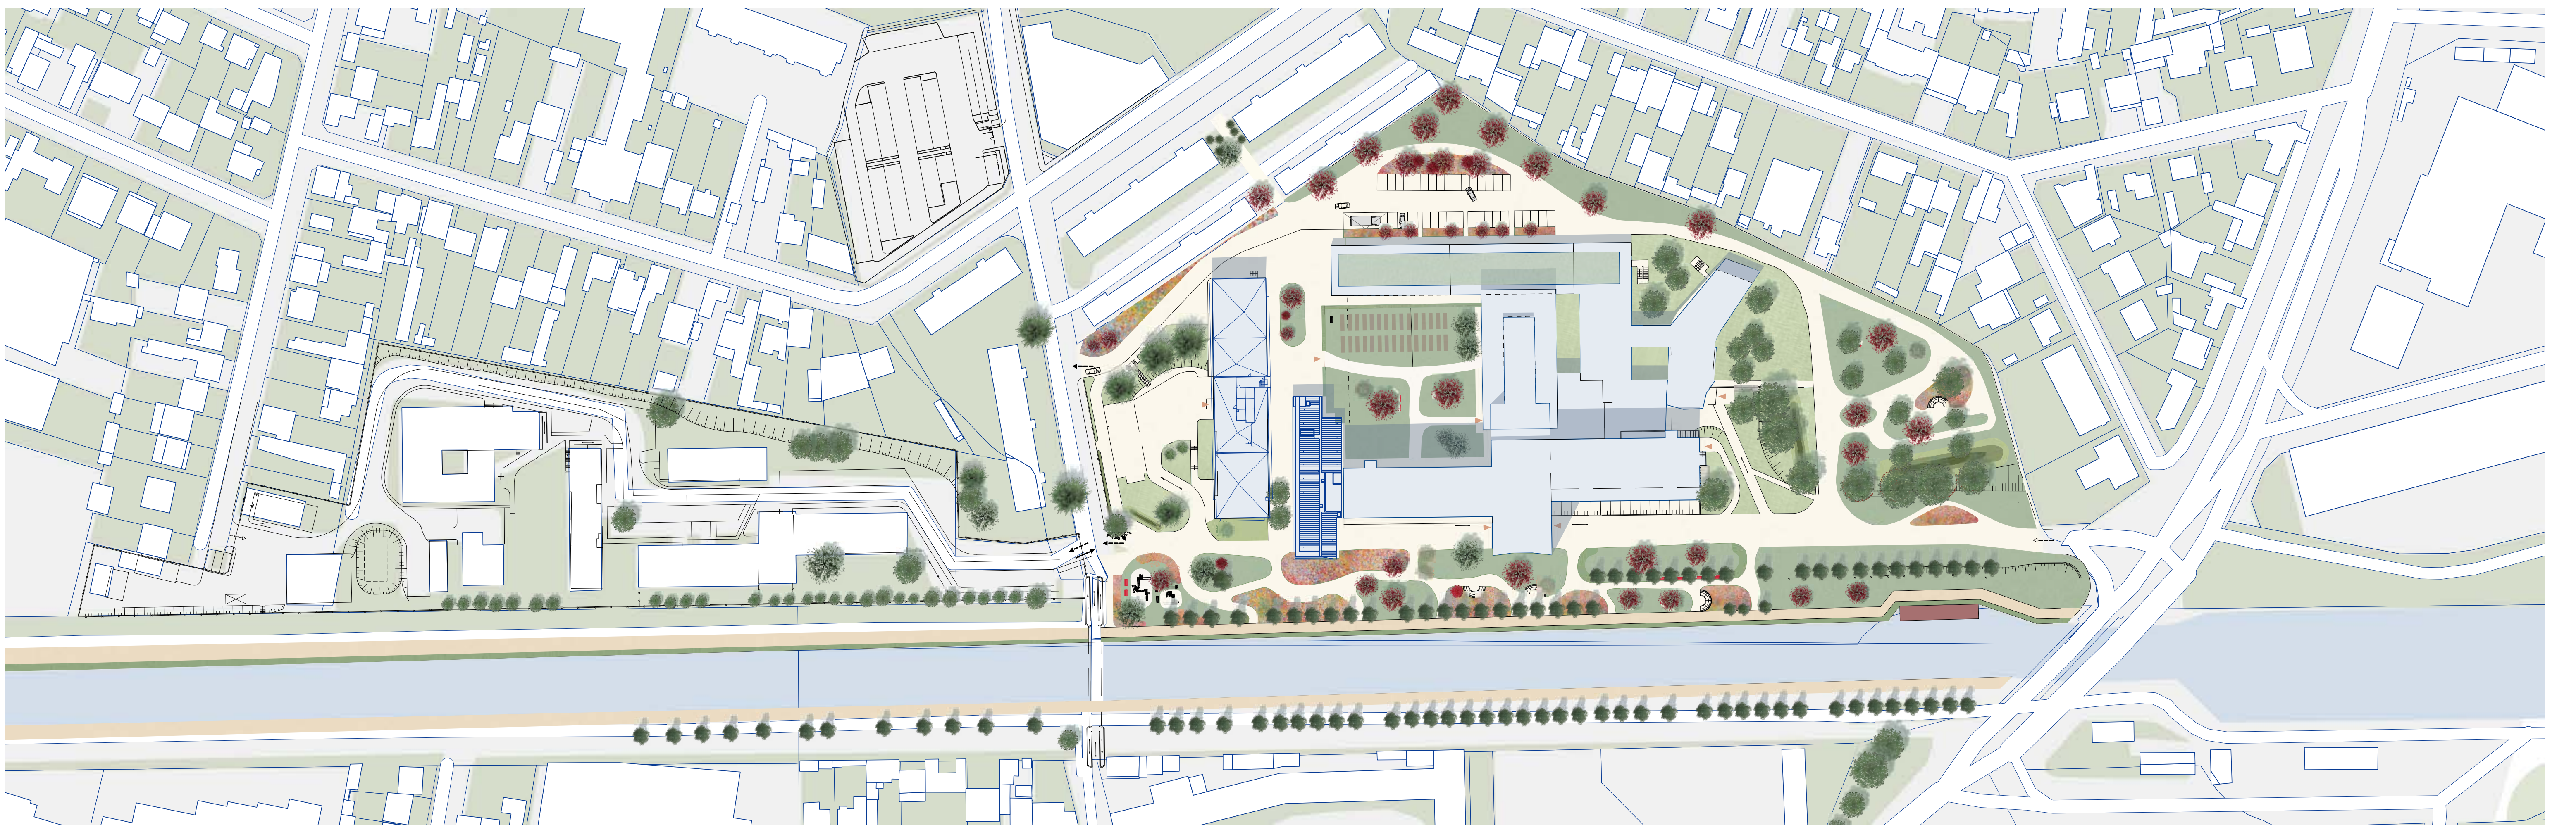


Un parc ouvert sur le canal 1: 1000

UNE FAÇADE BRISE SOLEIL AU SUD

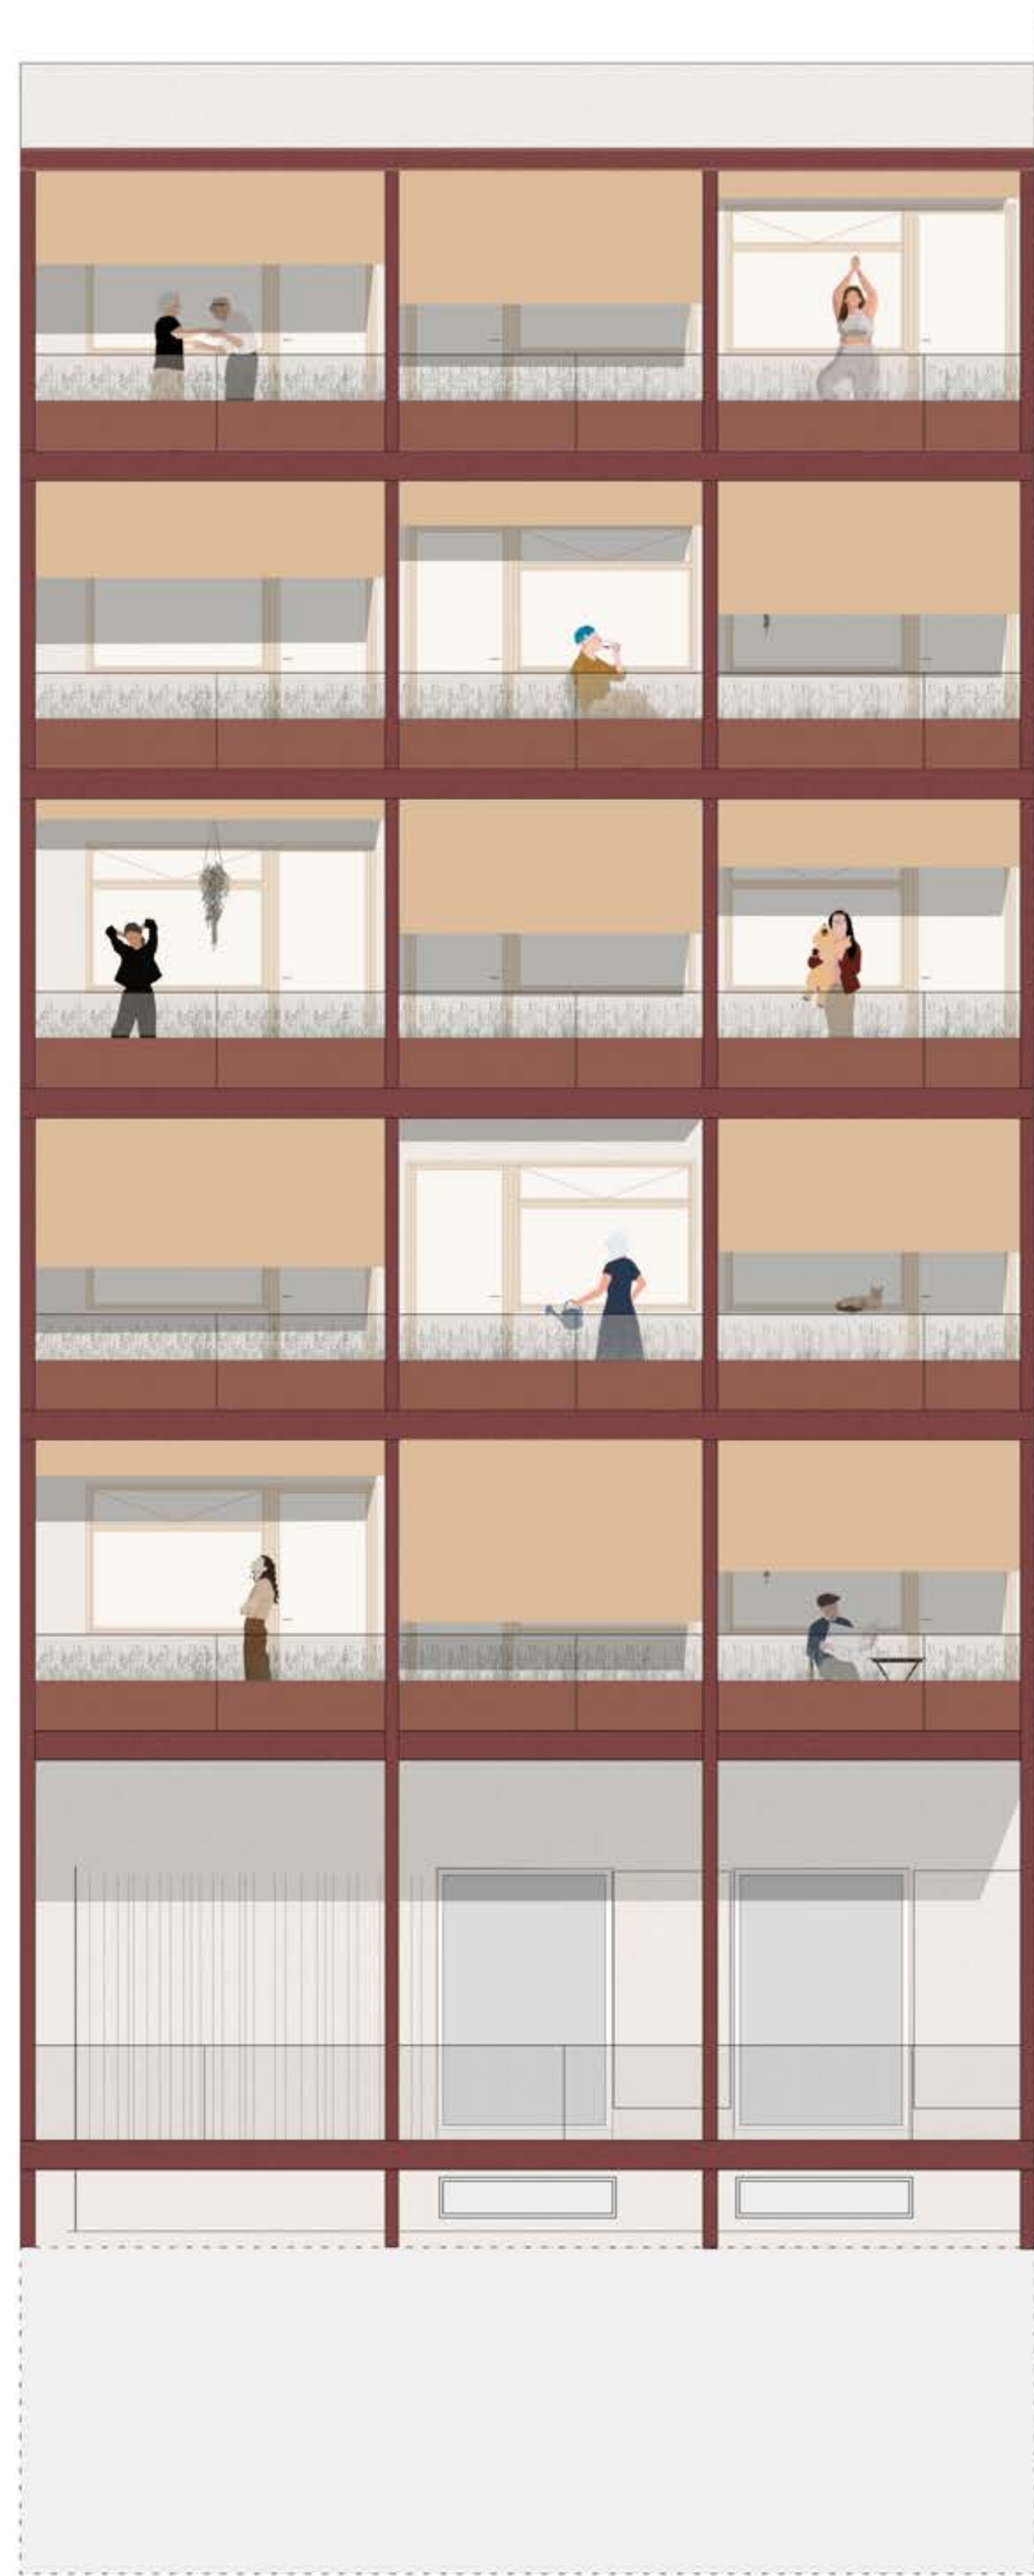


1: 50

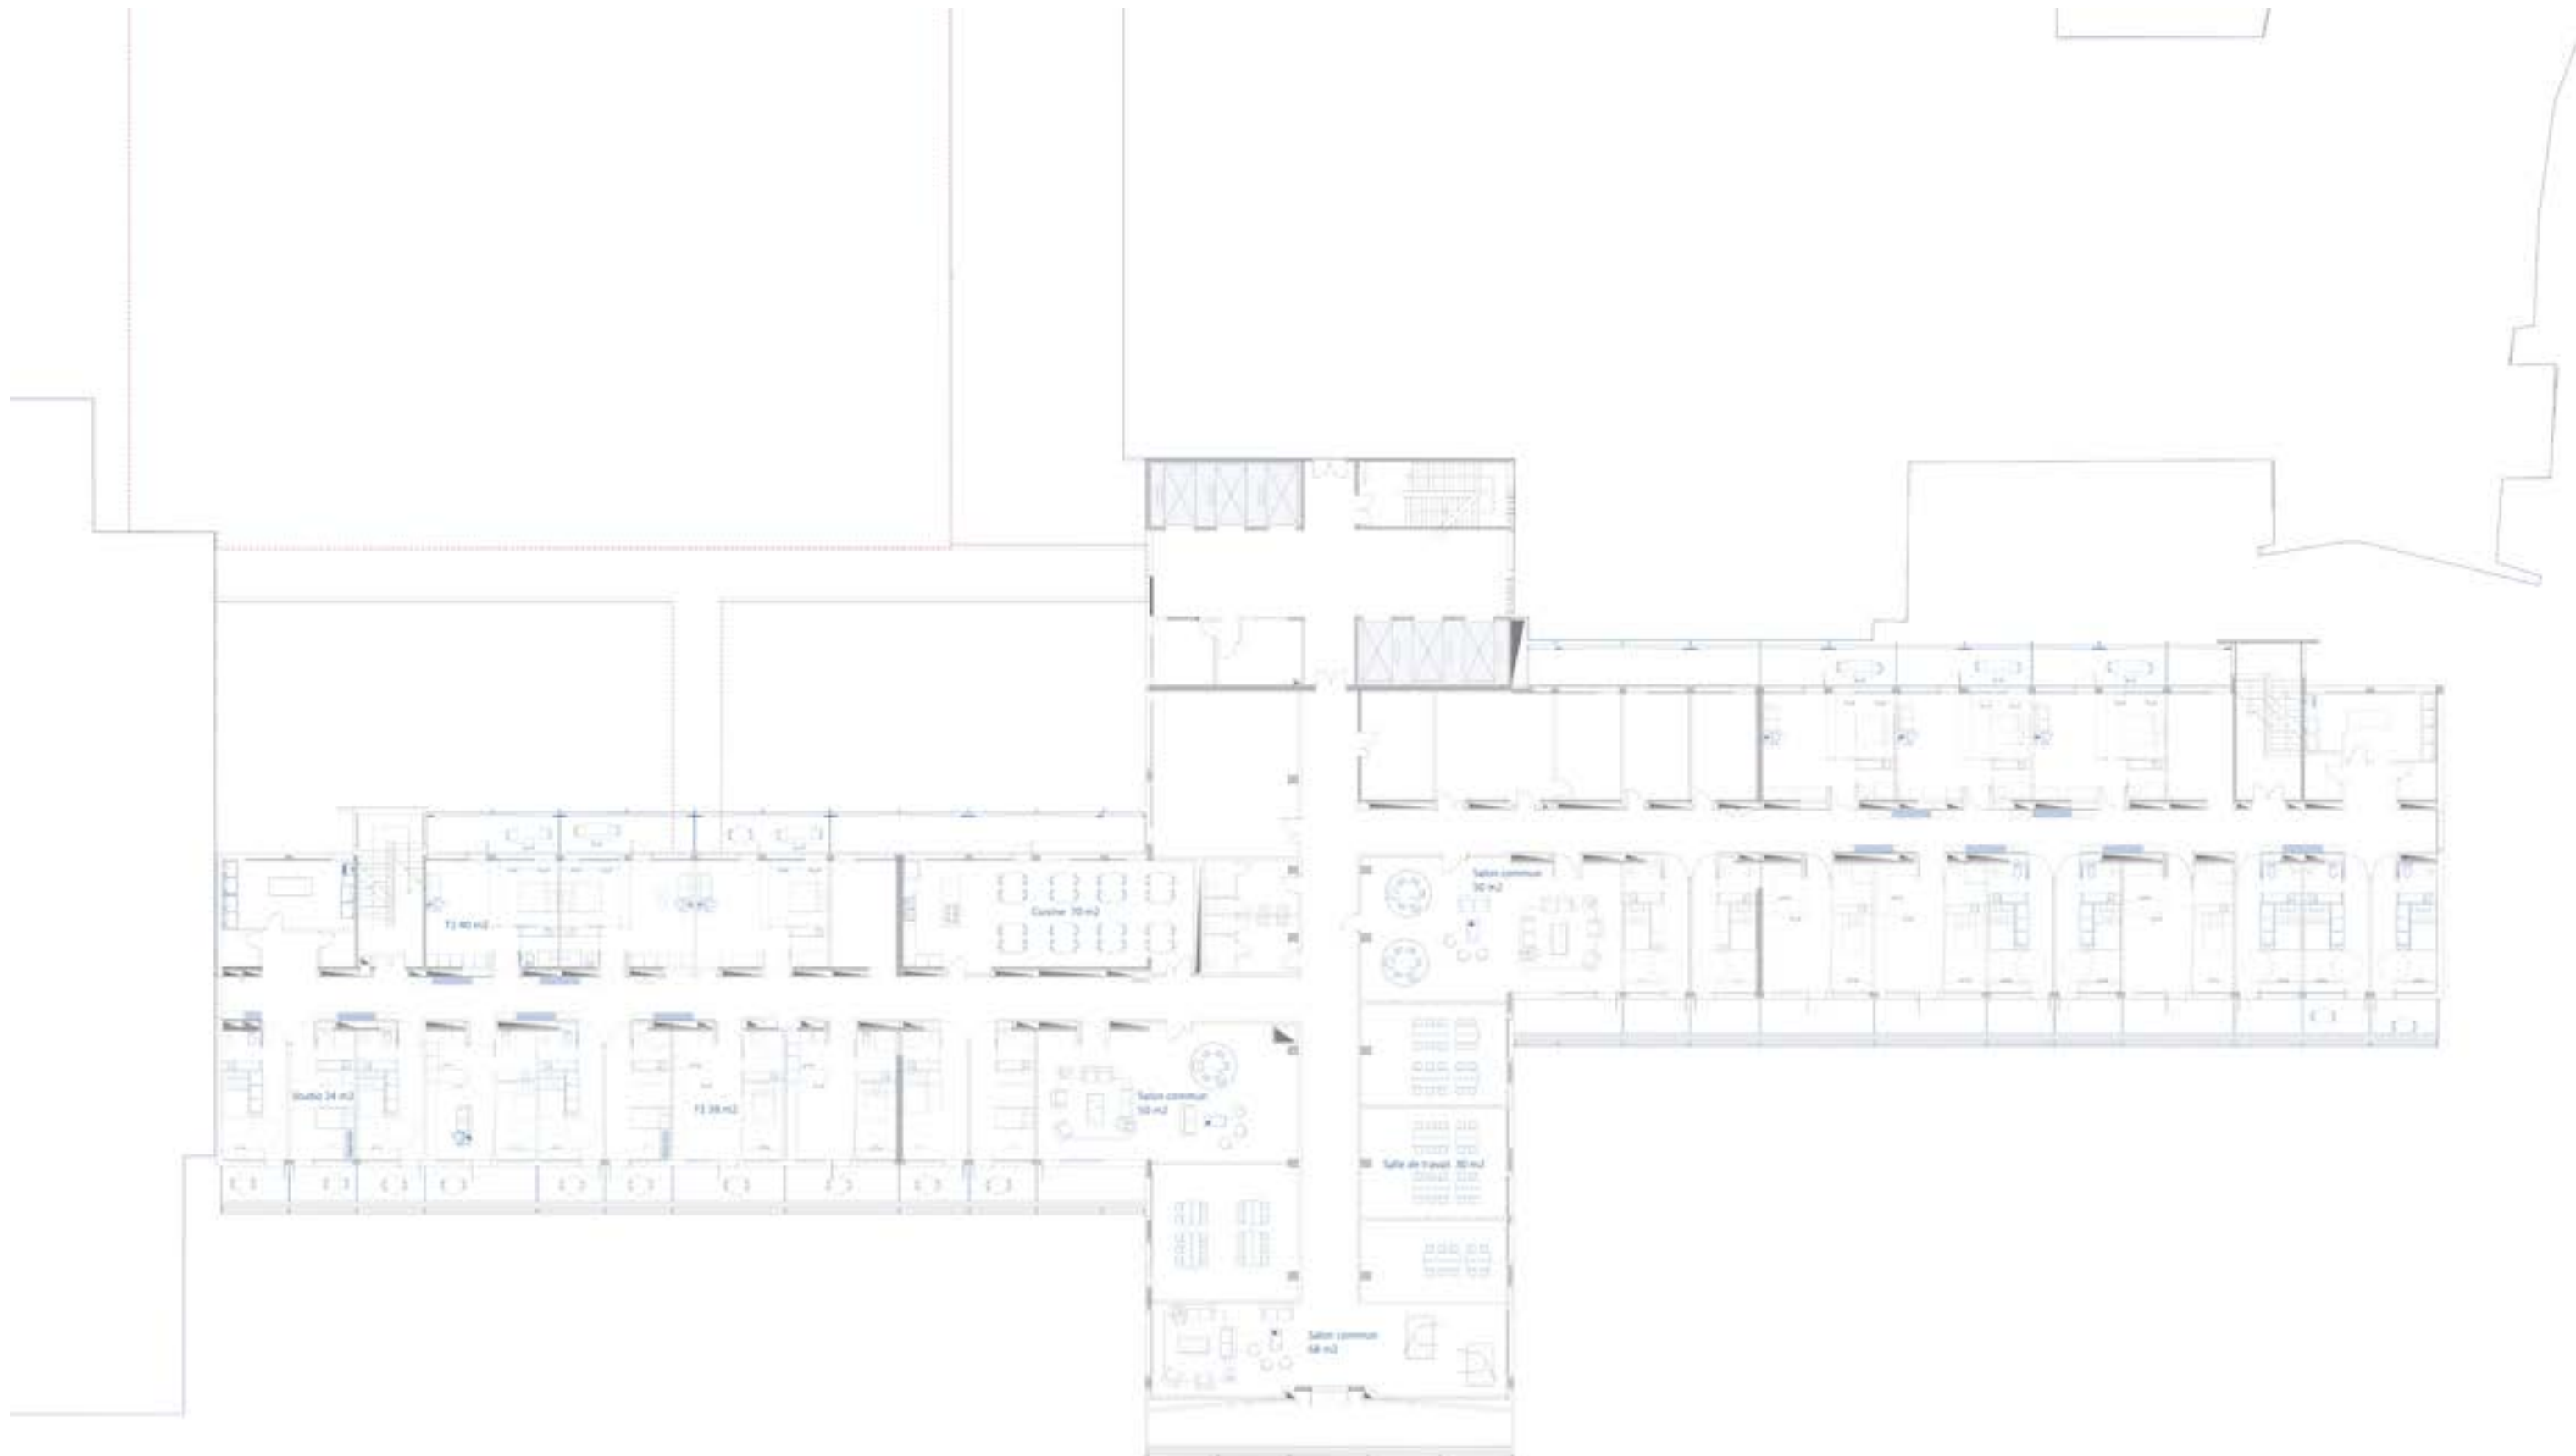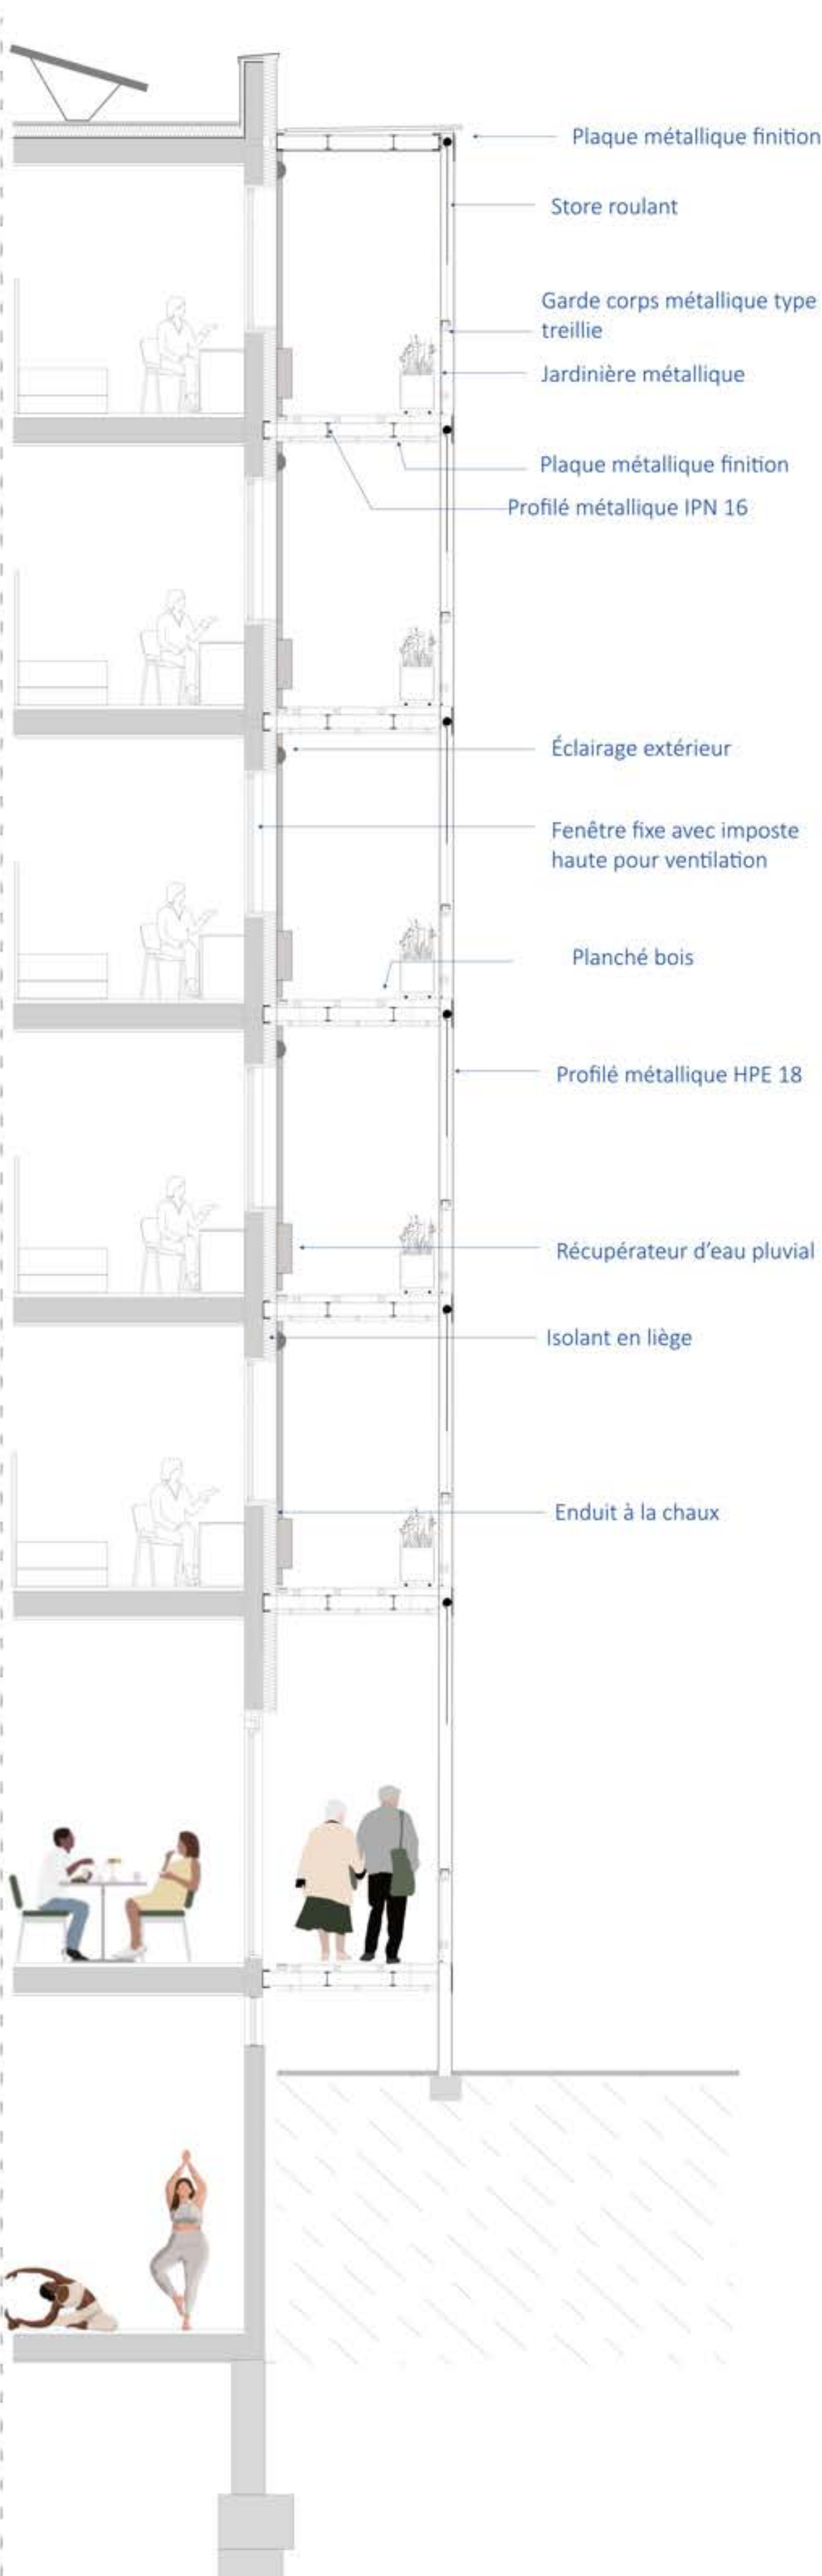

R+1 Les cellules habitées 1: 300

Etages courant

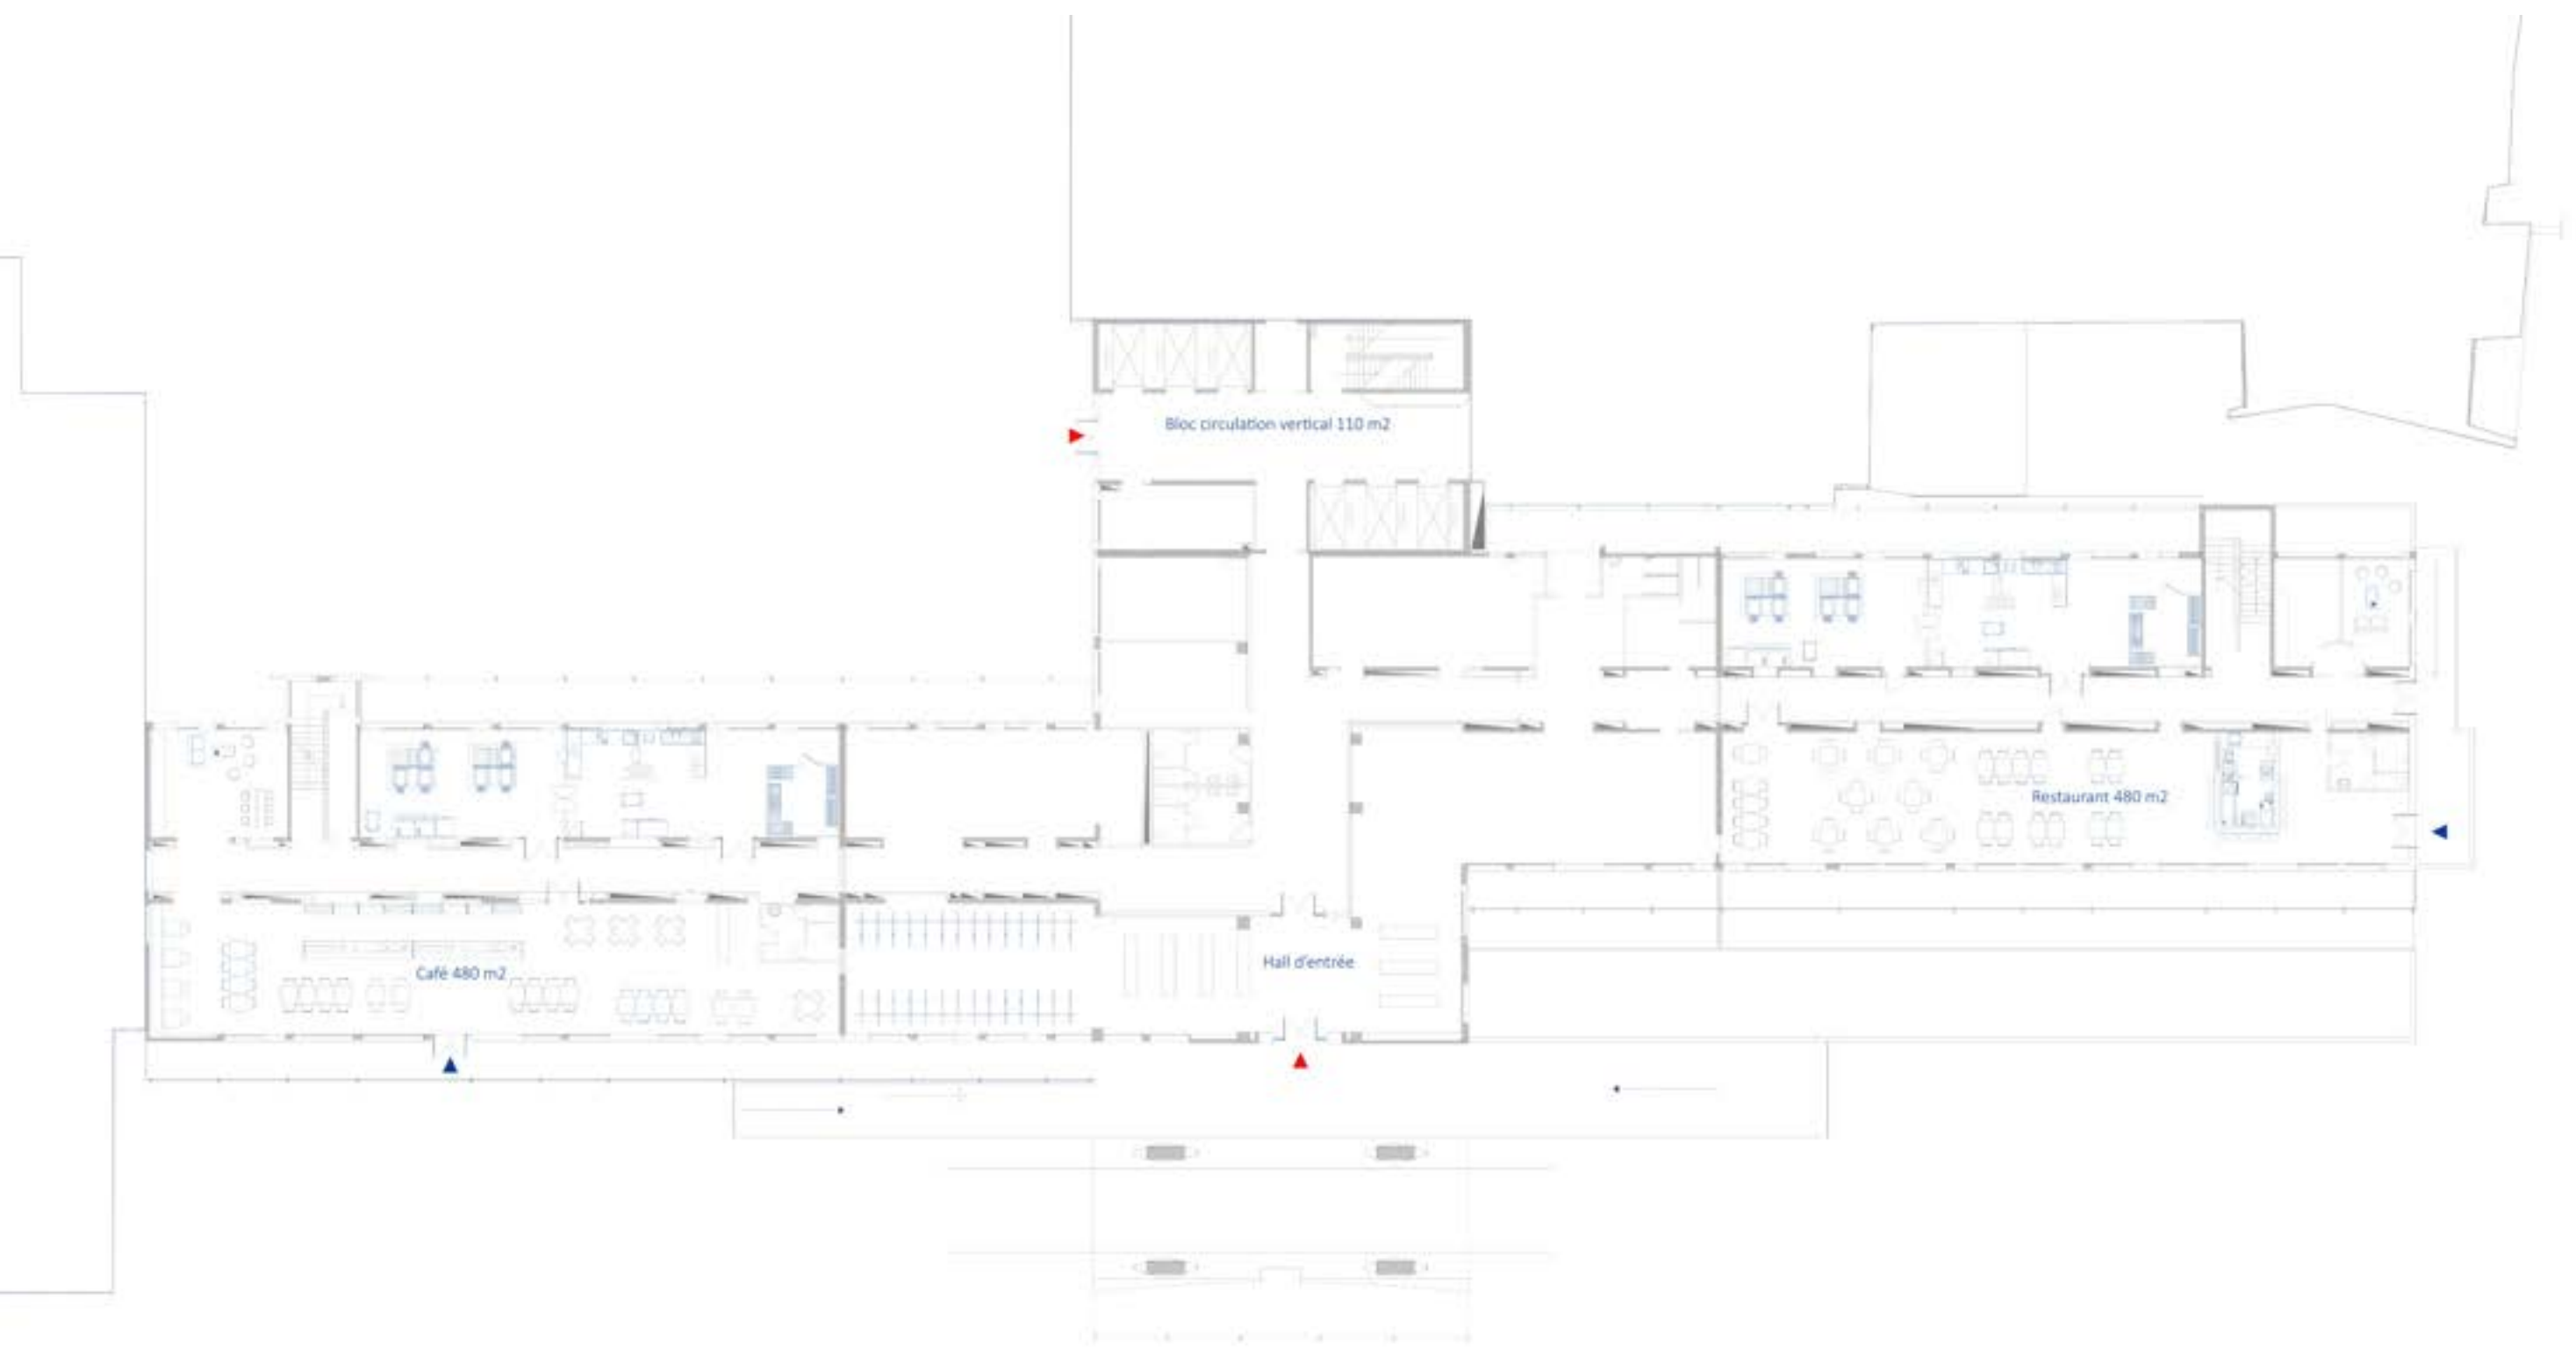

RDC Haut Le seuil du quotidien 1: 300



Du public au privé 1: 200