


DEMBELE Hawa Dyndy
M2-S10
DE 1-ALTO
Enseignants :
COMTE Pierre André, DAVID Thibaut


UN NOUVEAU BATIMENT POUR L'UNIVERSITÉ DE NEUCHÂTEL
ENTRE MONTAGNE, VILLE ET LAC

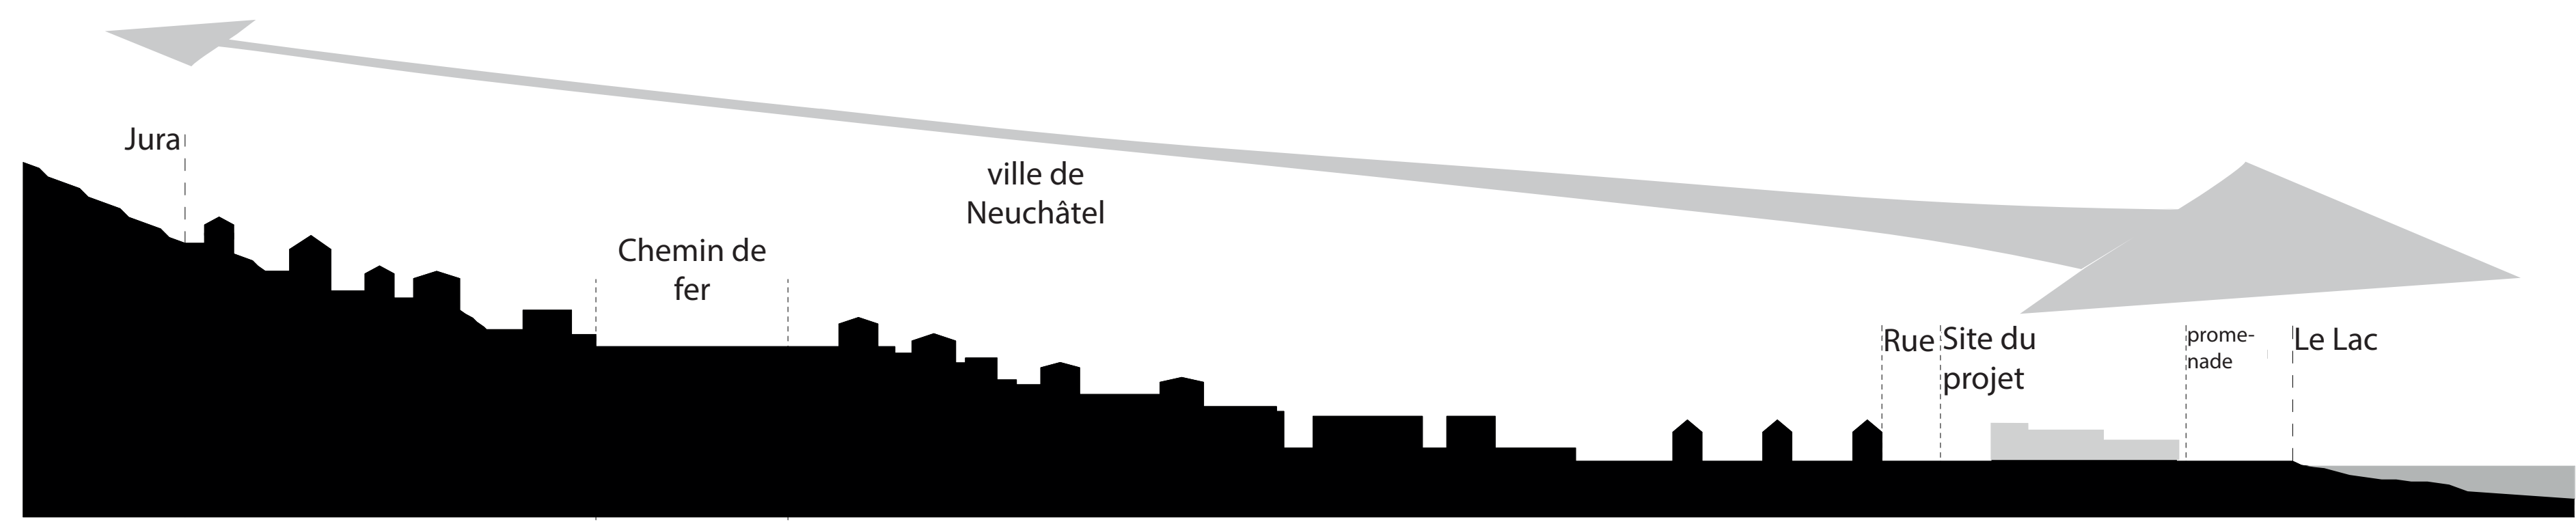


Coupe territoriale de la ville - du Jura au Lac



Perspective depuis la diagonale

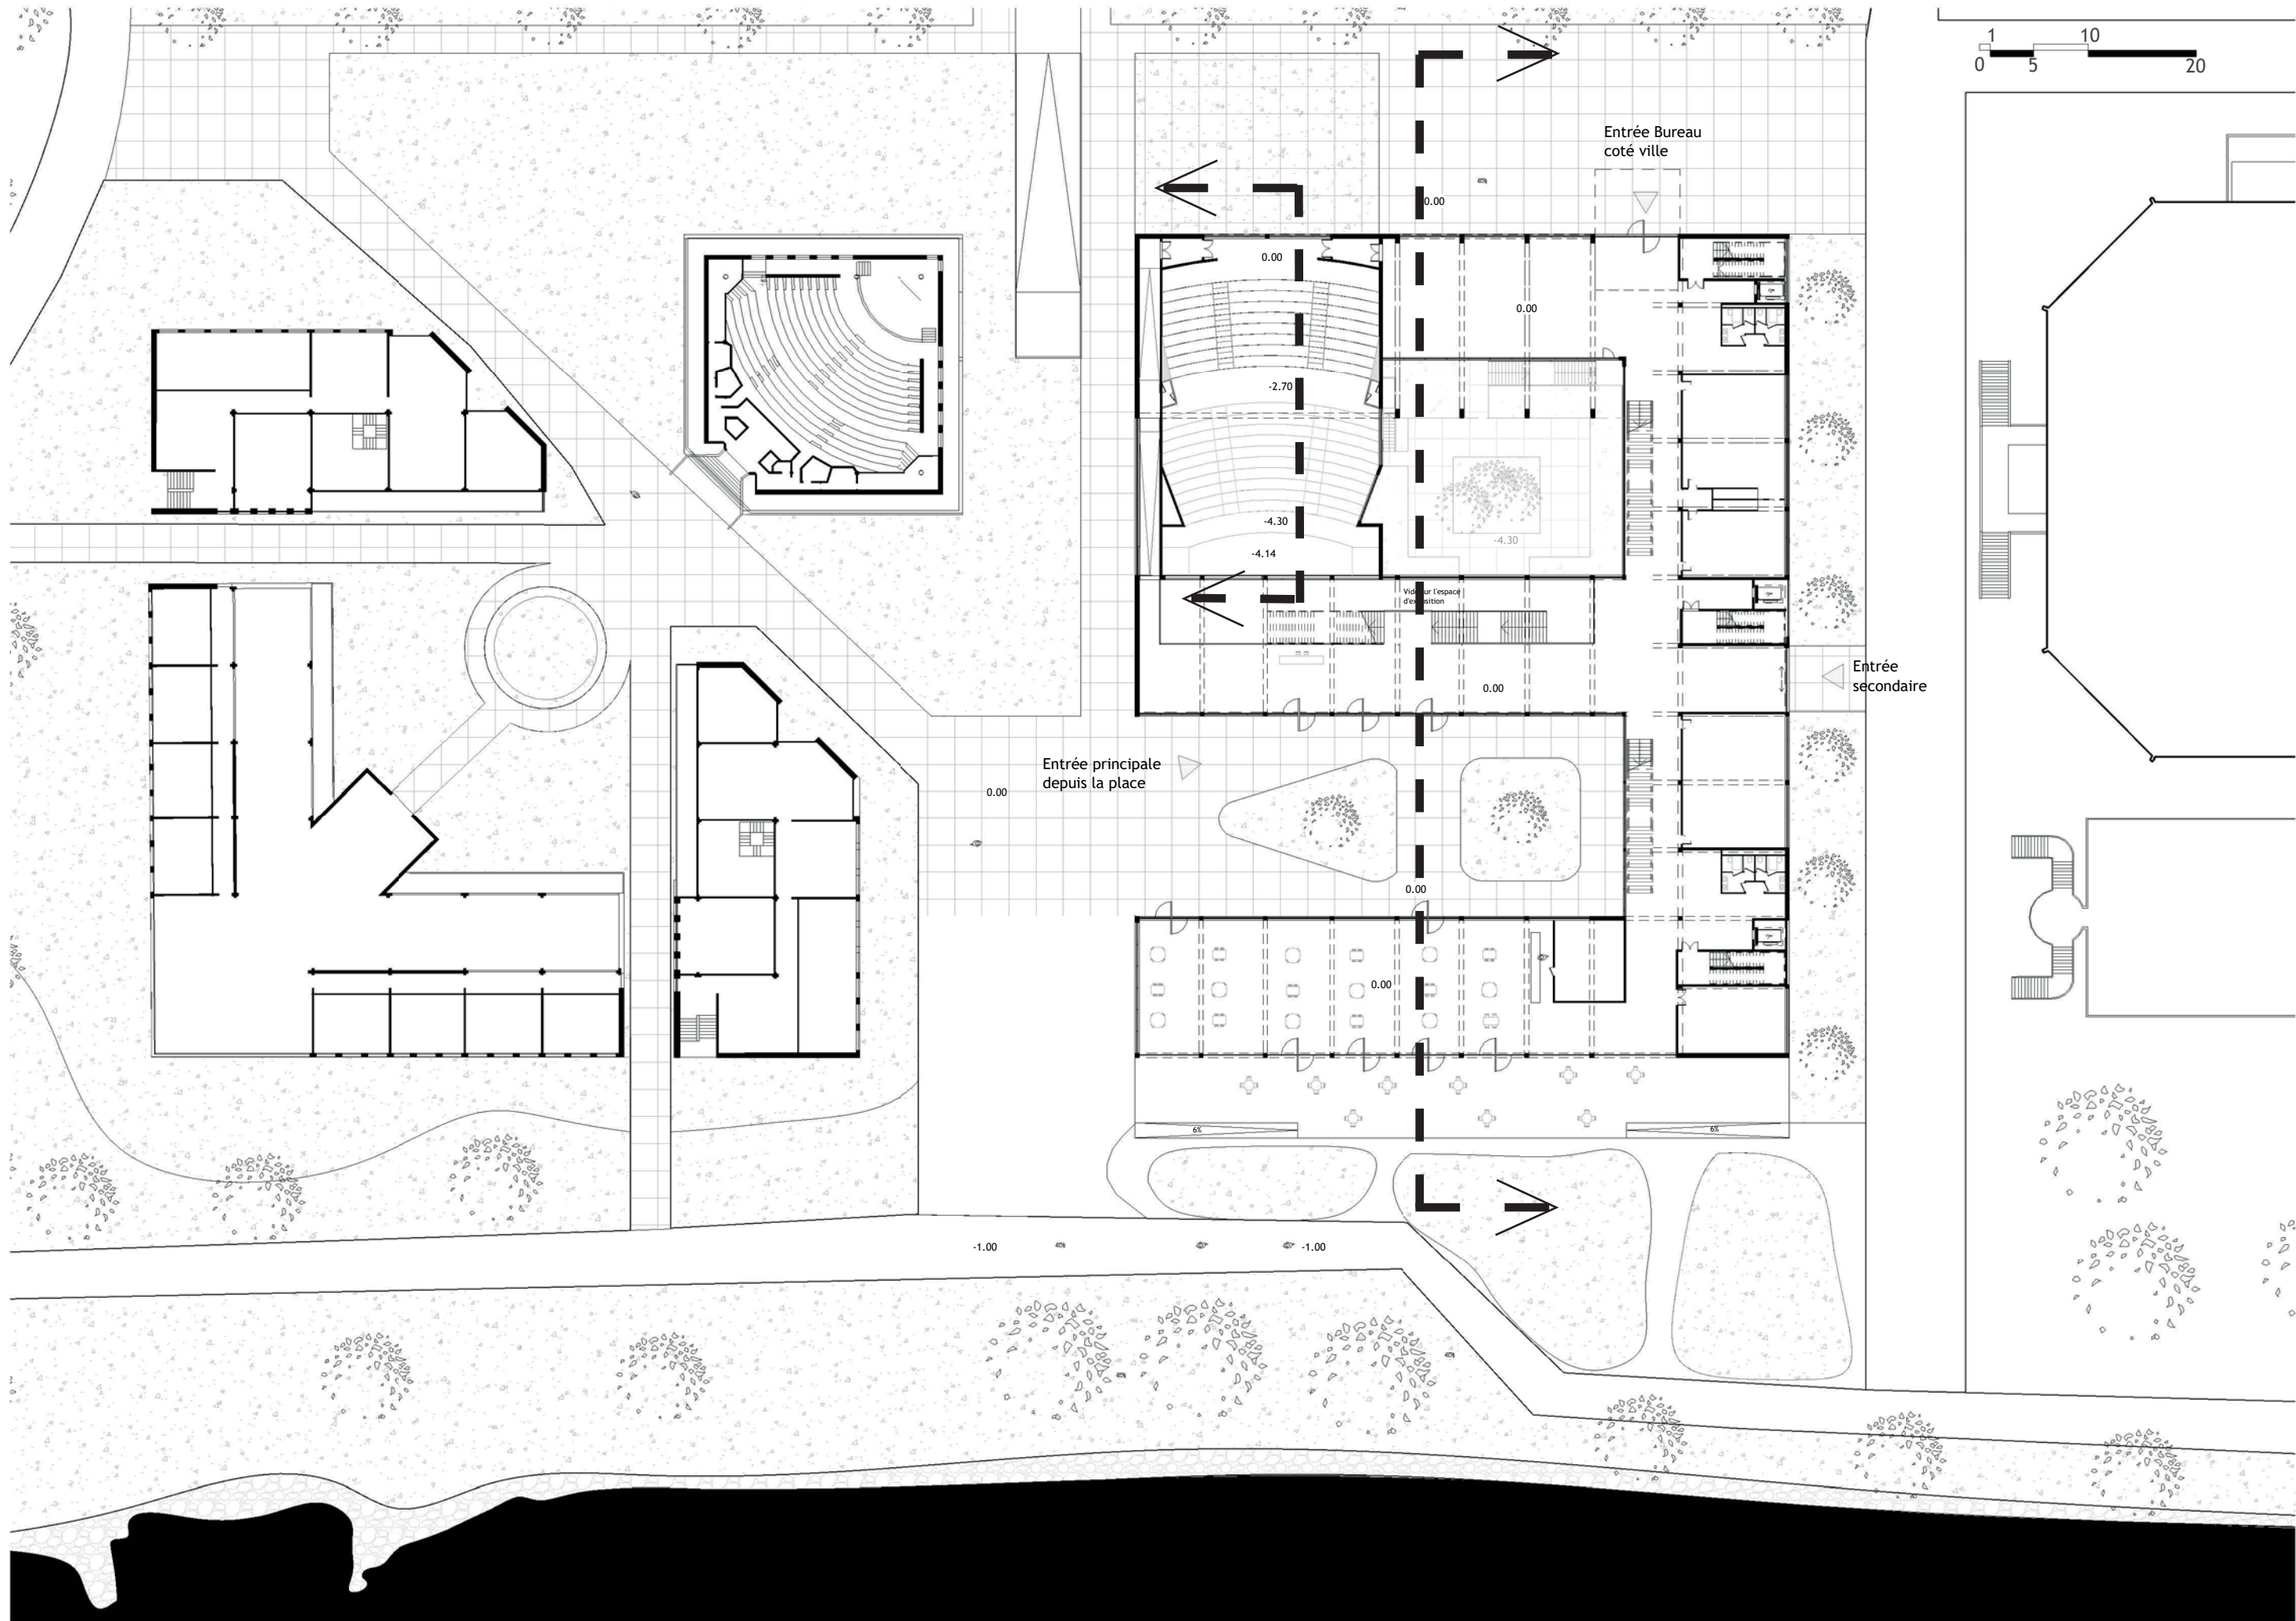

Plan RDC

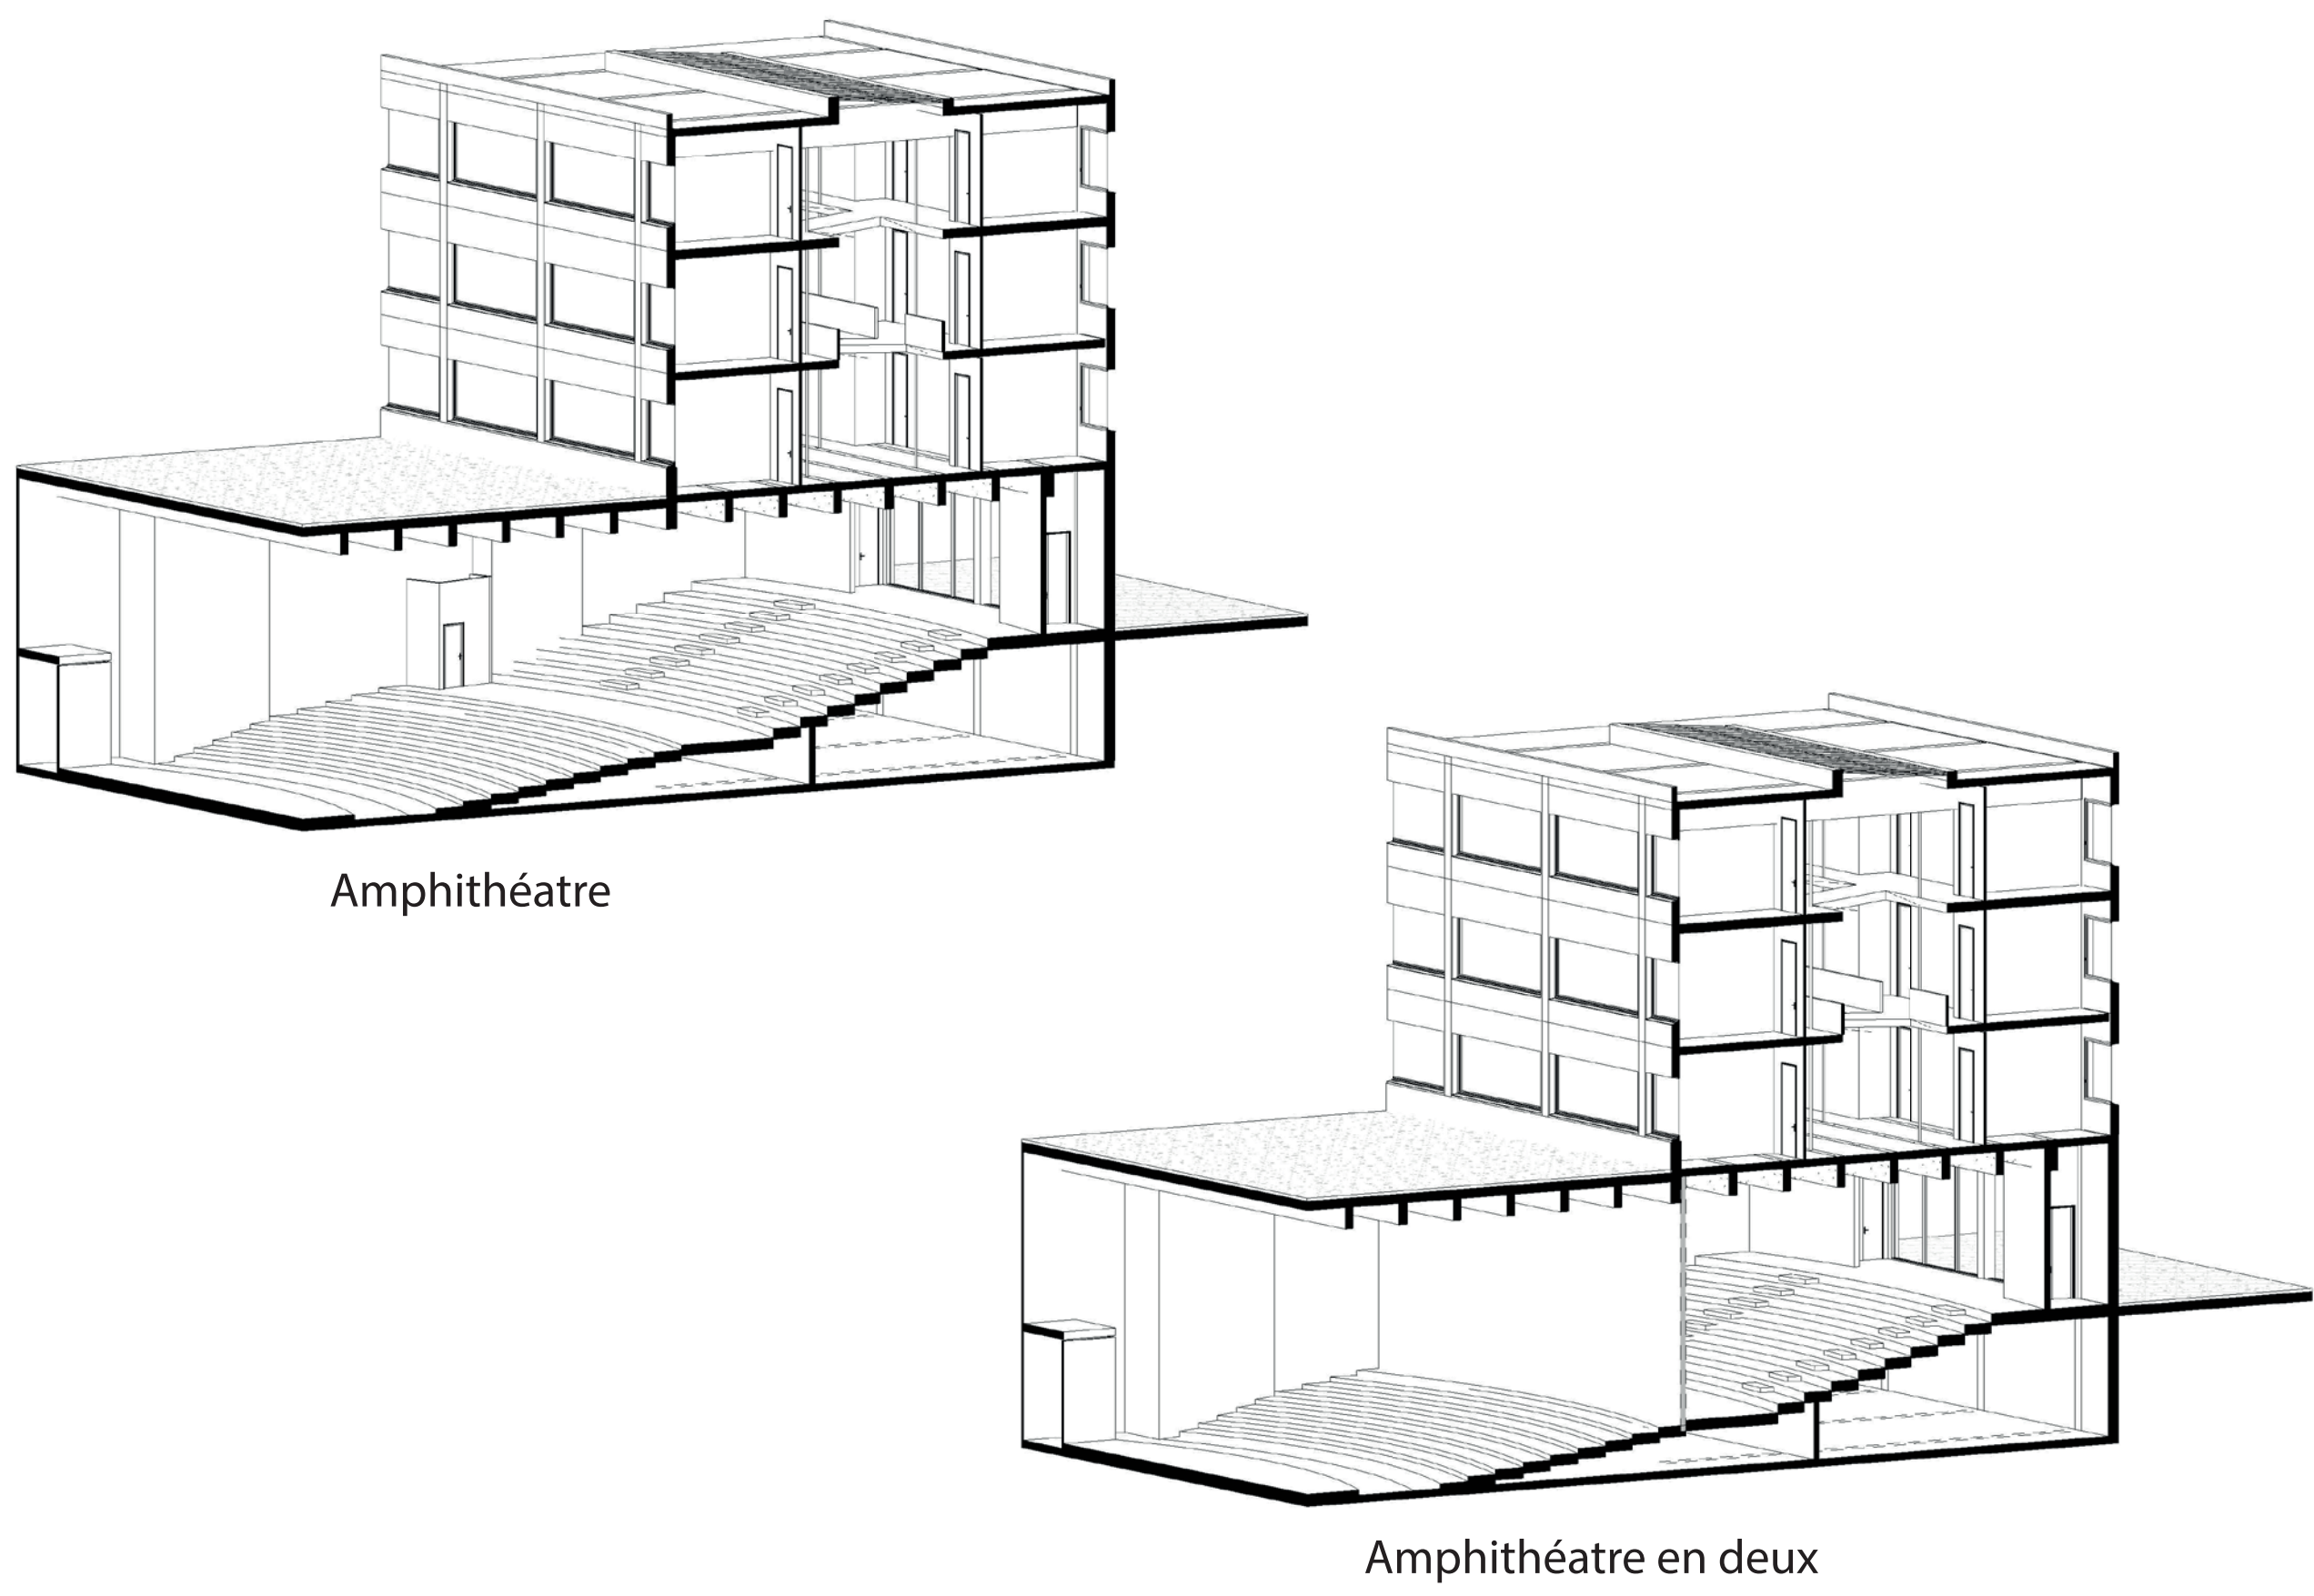

Modularité de l'amphithéâtre




La promenade



La circulation des classes



La toiture-terrasse

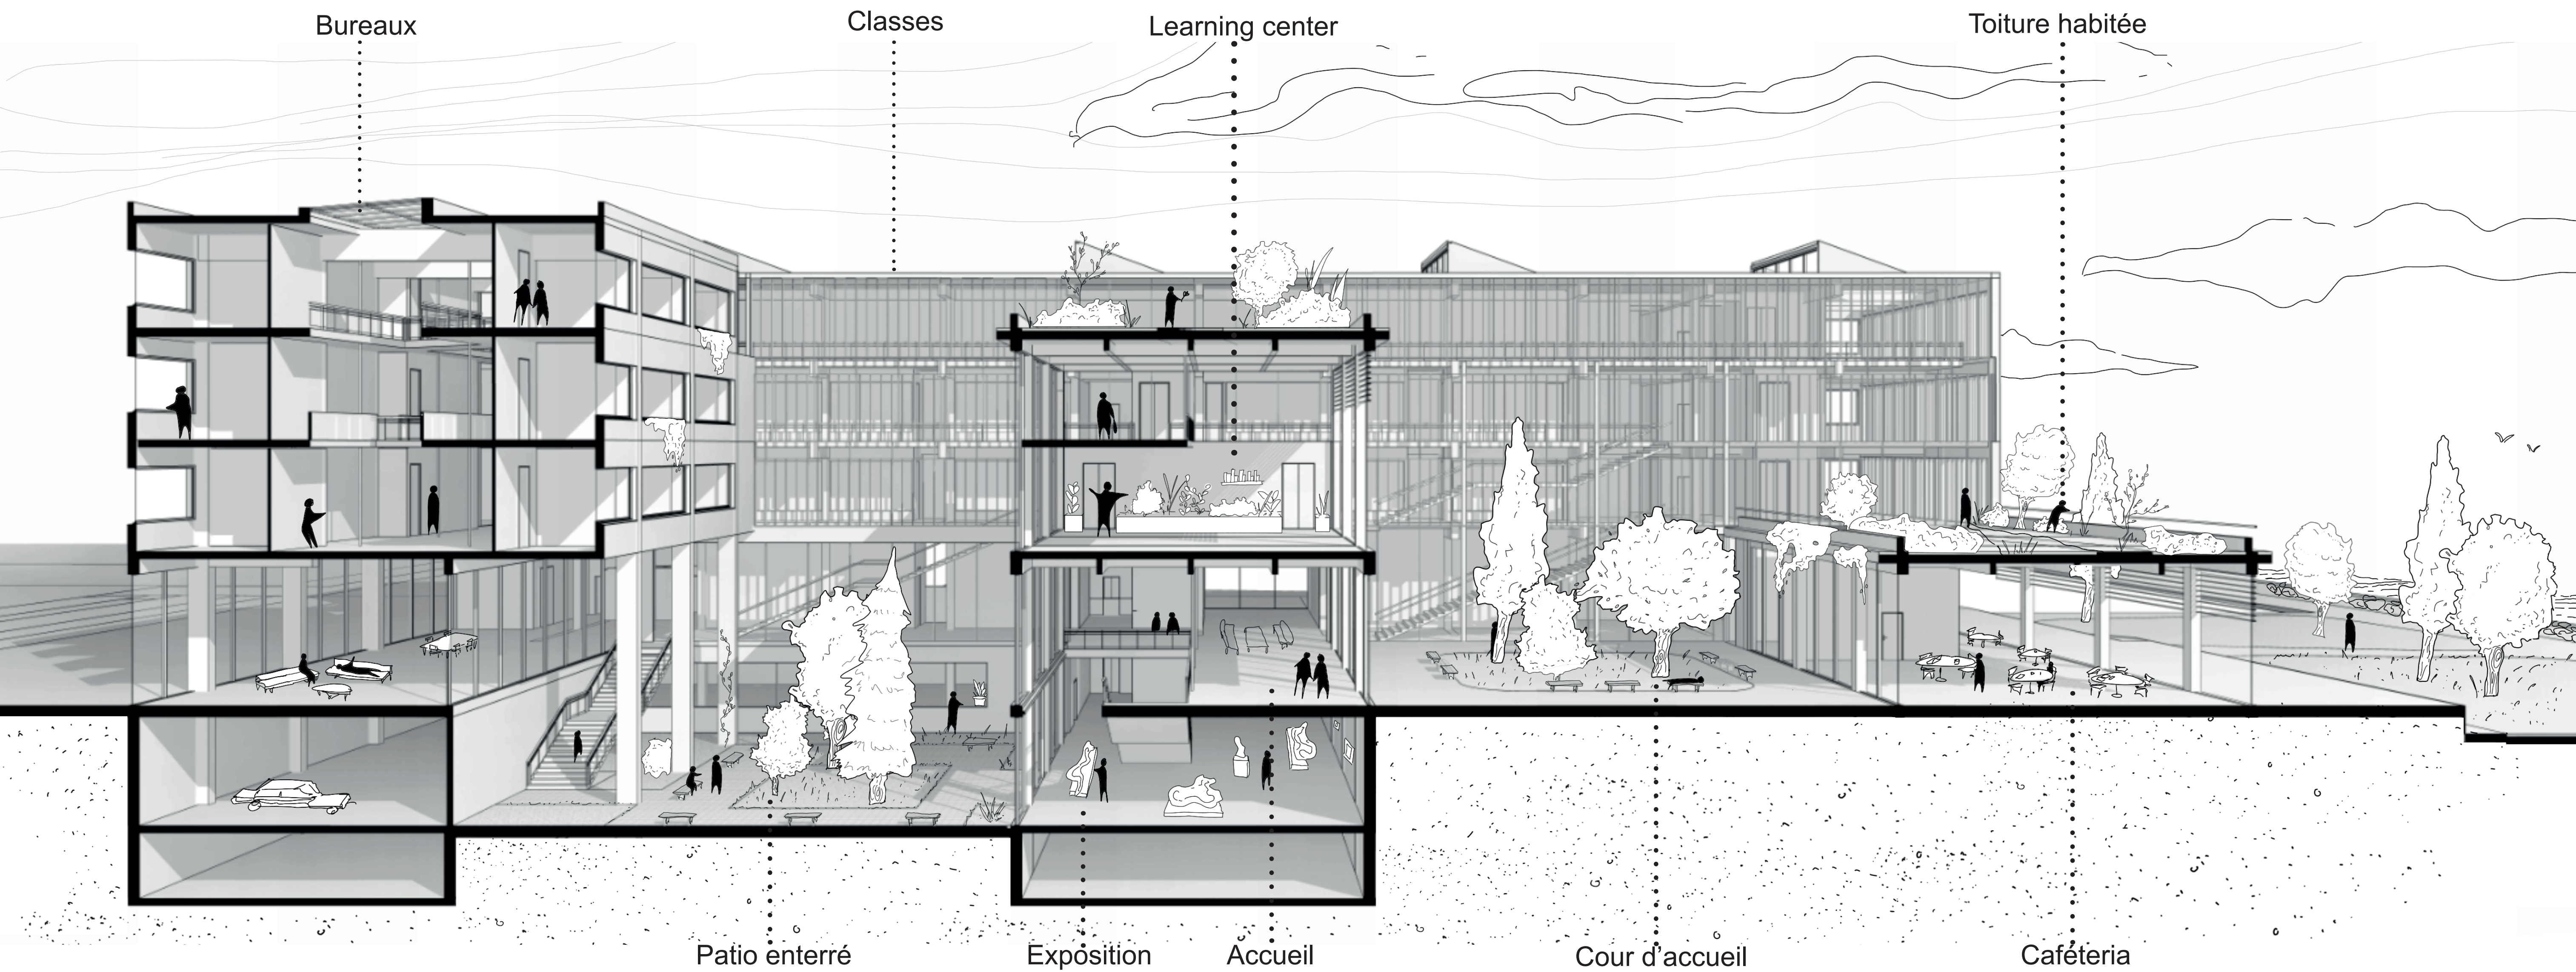

Coupe Longitudinale