



/RDC

1-Acceuil

2-Amphithéâtre

3-Cafeteria

Nota : Le niveau 0 du projet correspond au niveau 0 de la ville et au niveau +1m de la promenade.

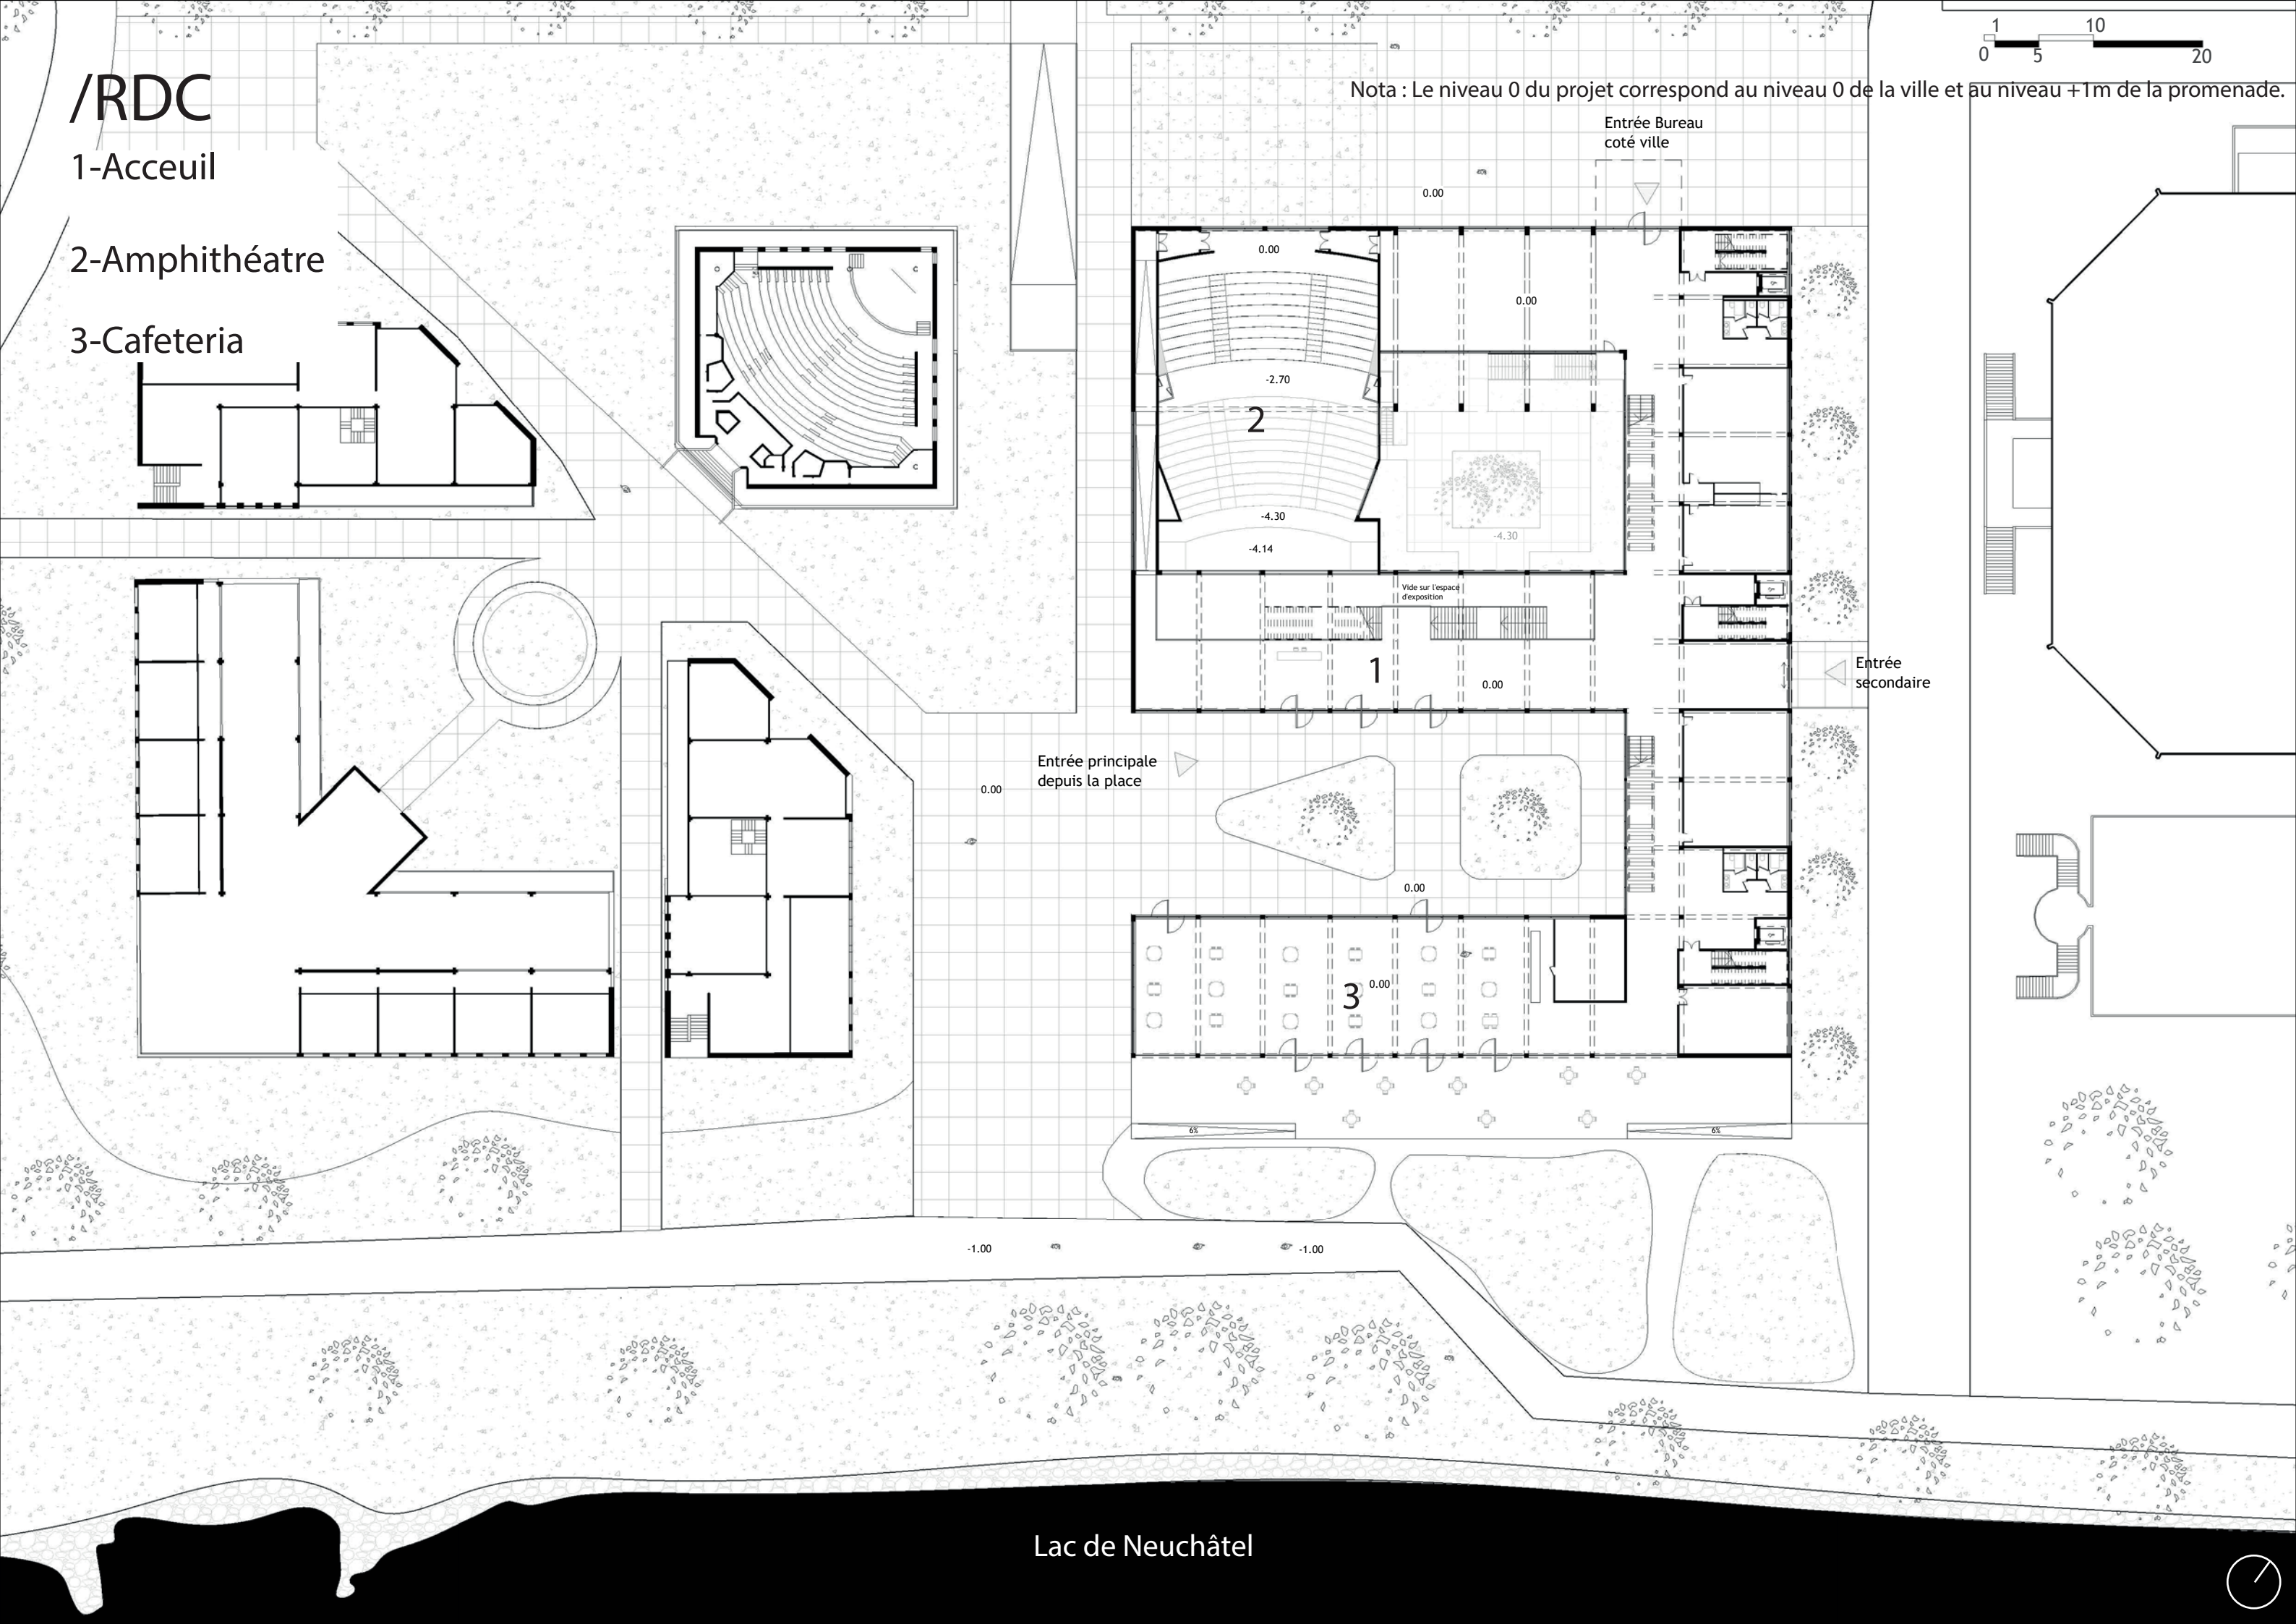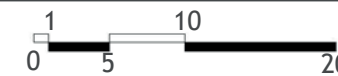

Lac de Neuchâtel



/R+1

1-Bureaux

2-Classes

3- Learning Center

4-Toiture végétalisée

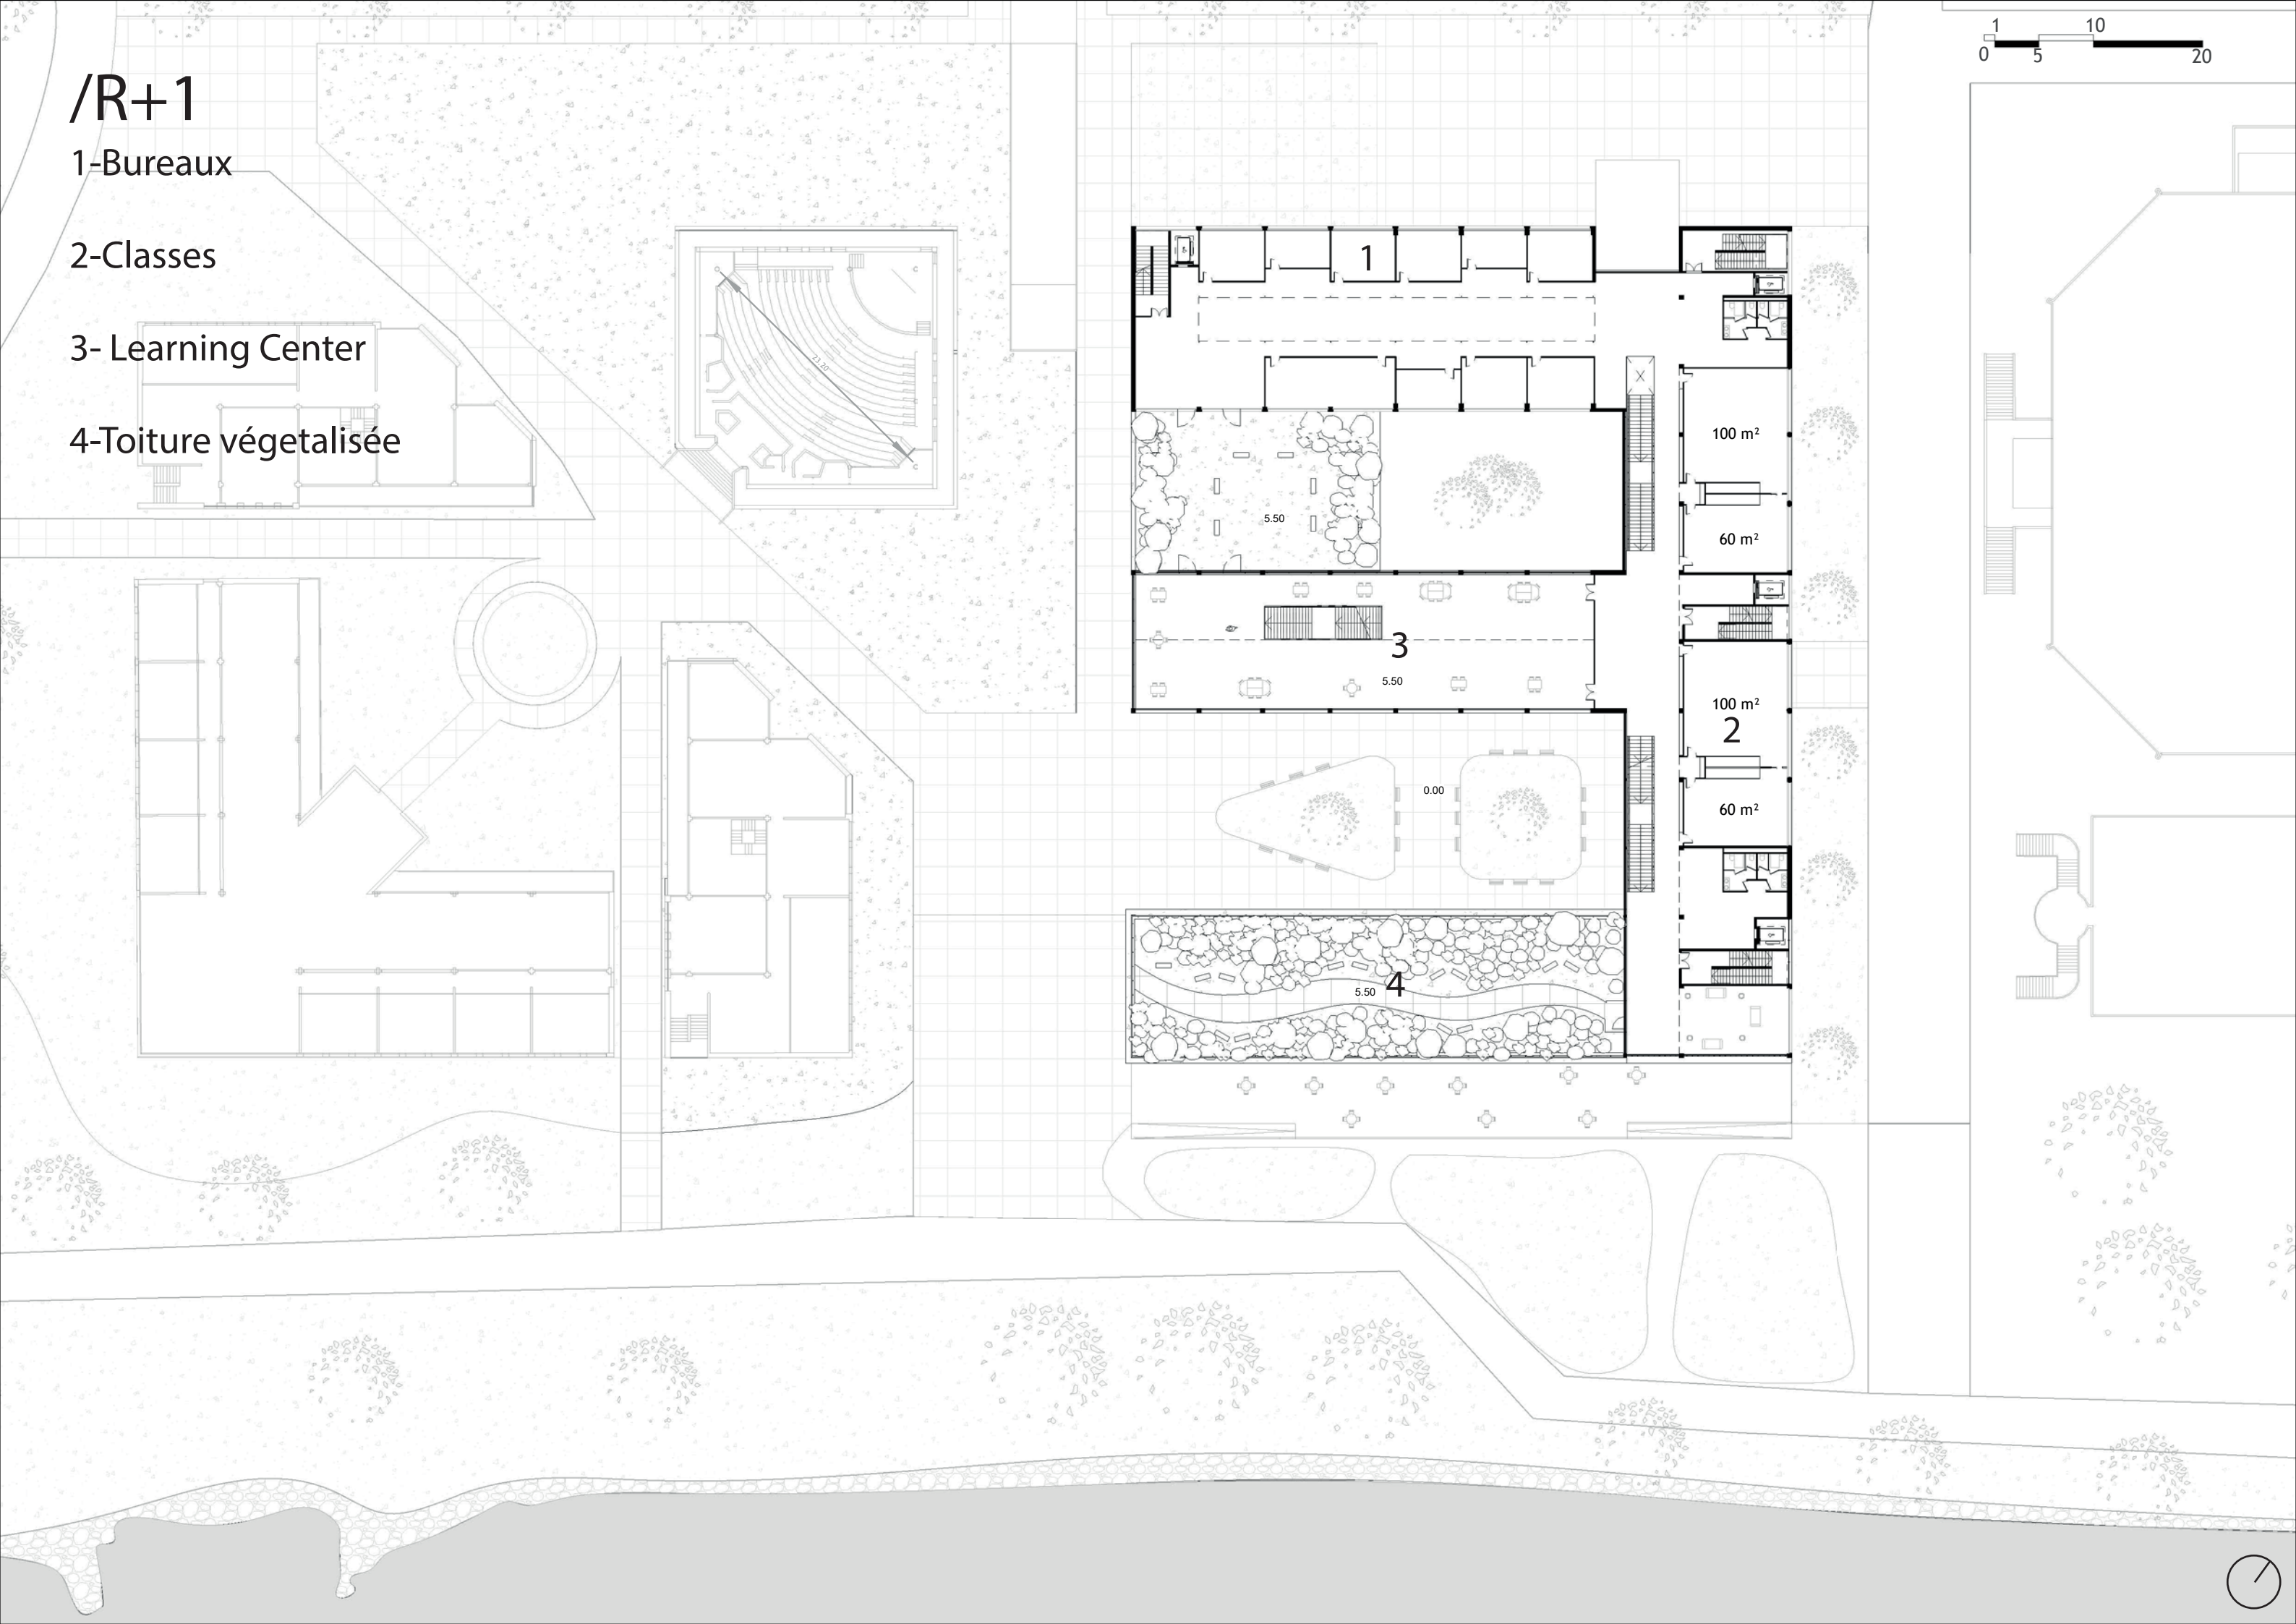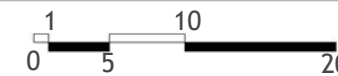


/R+2

1-Bureaux

2-Classes

3- Learning Center

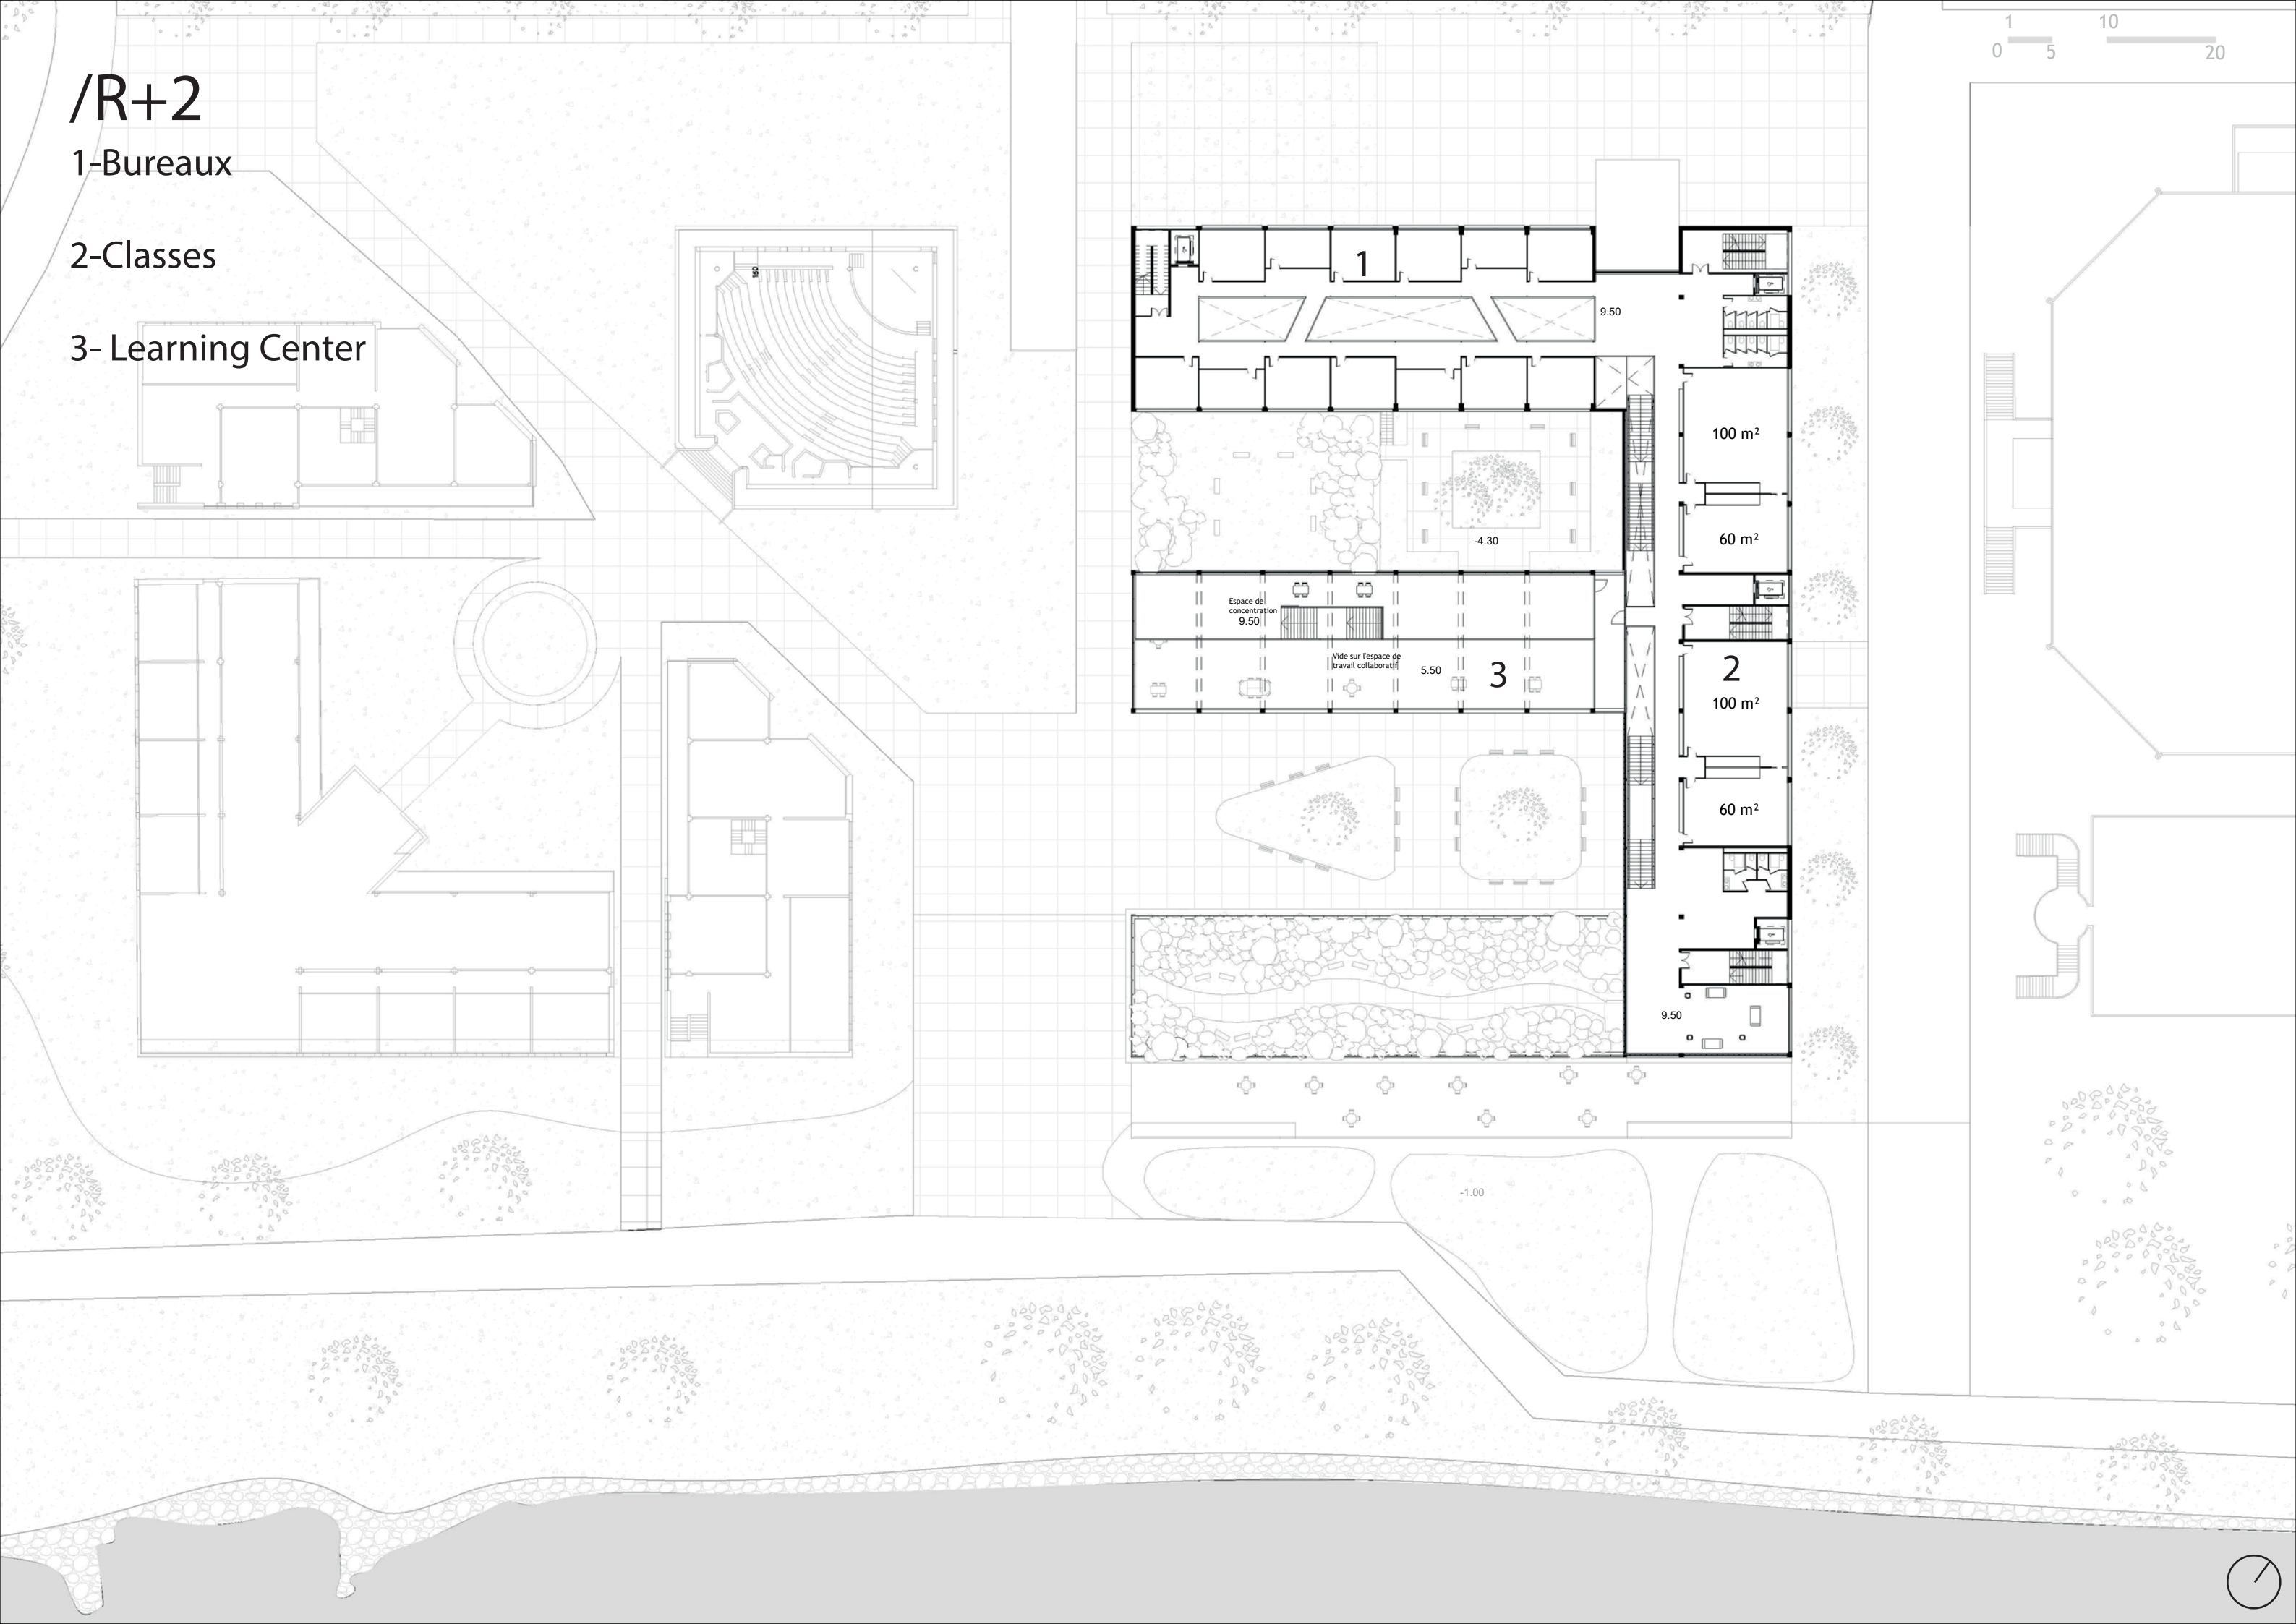


/R+3


1-Bureaux

2-Classes

3-Toit Terrasse

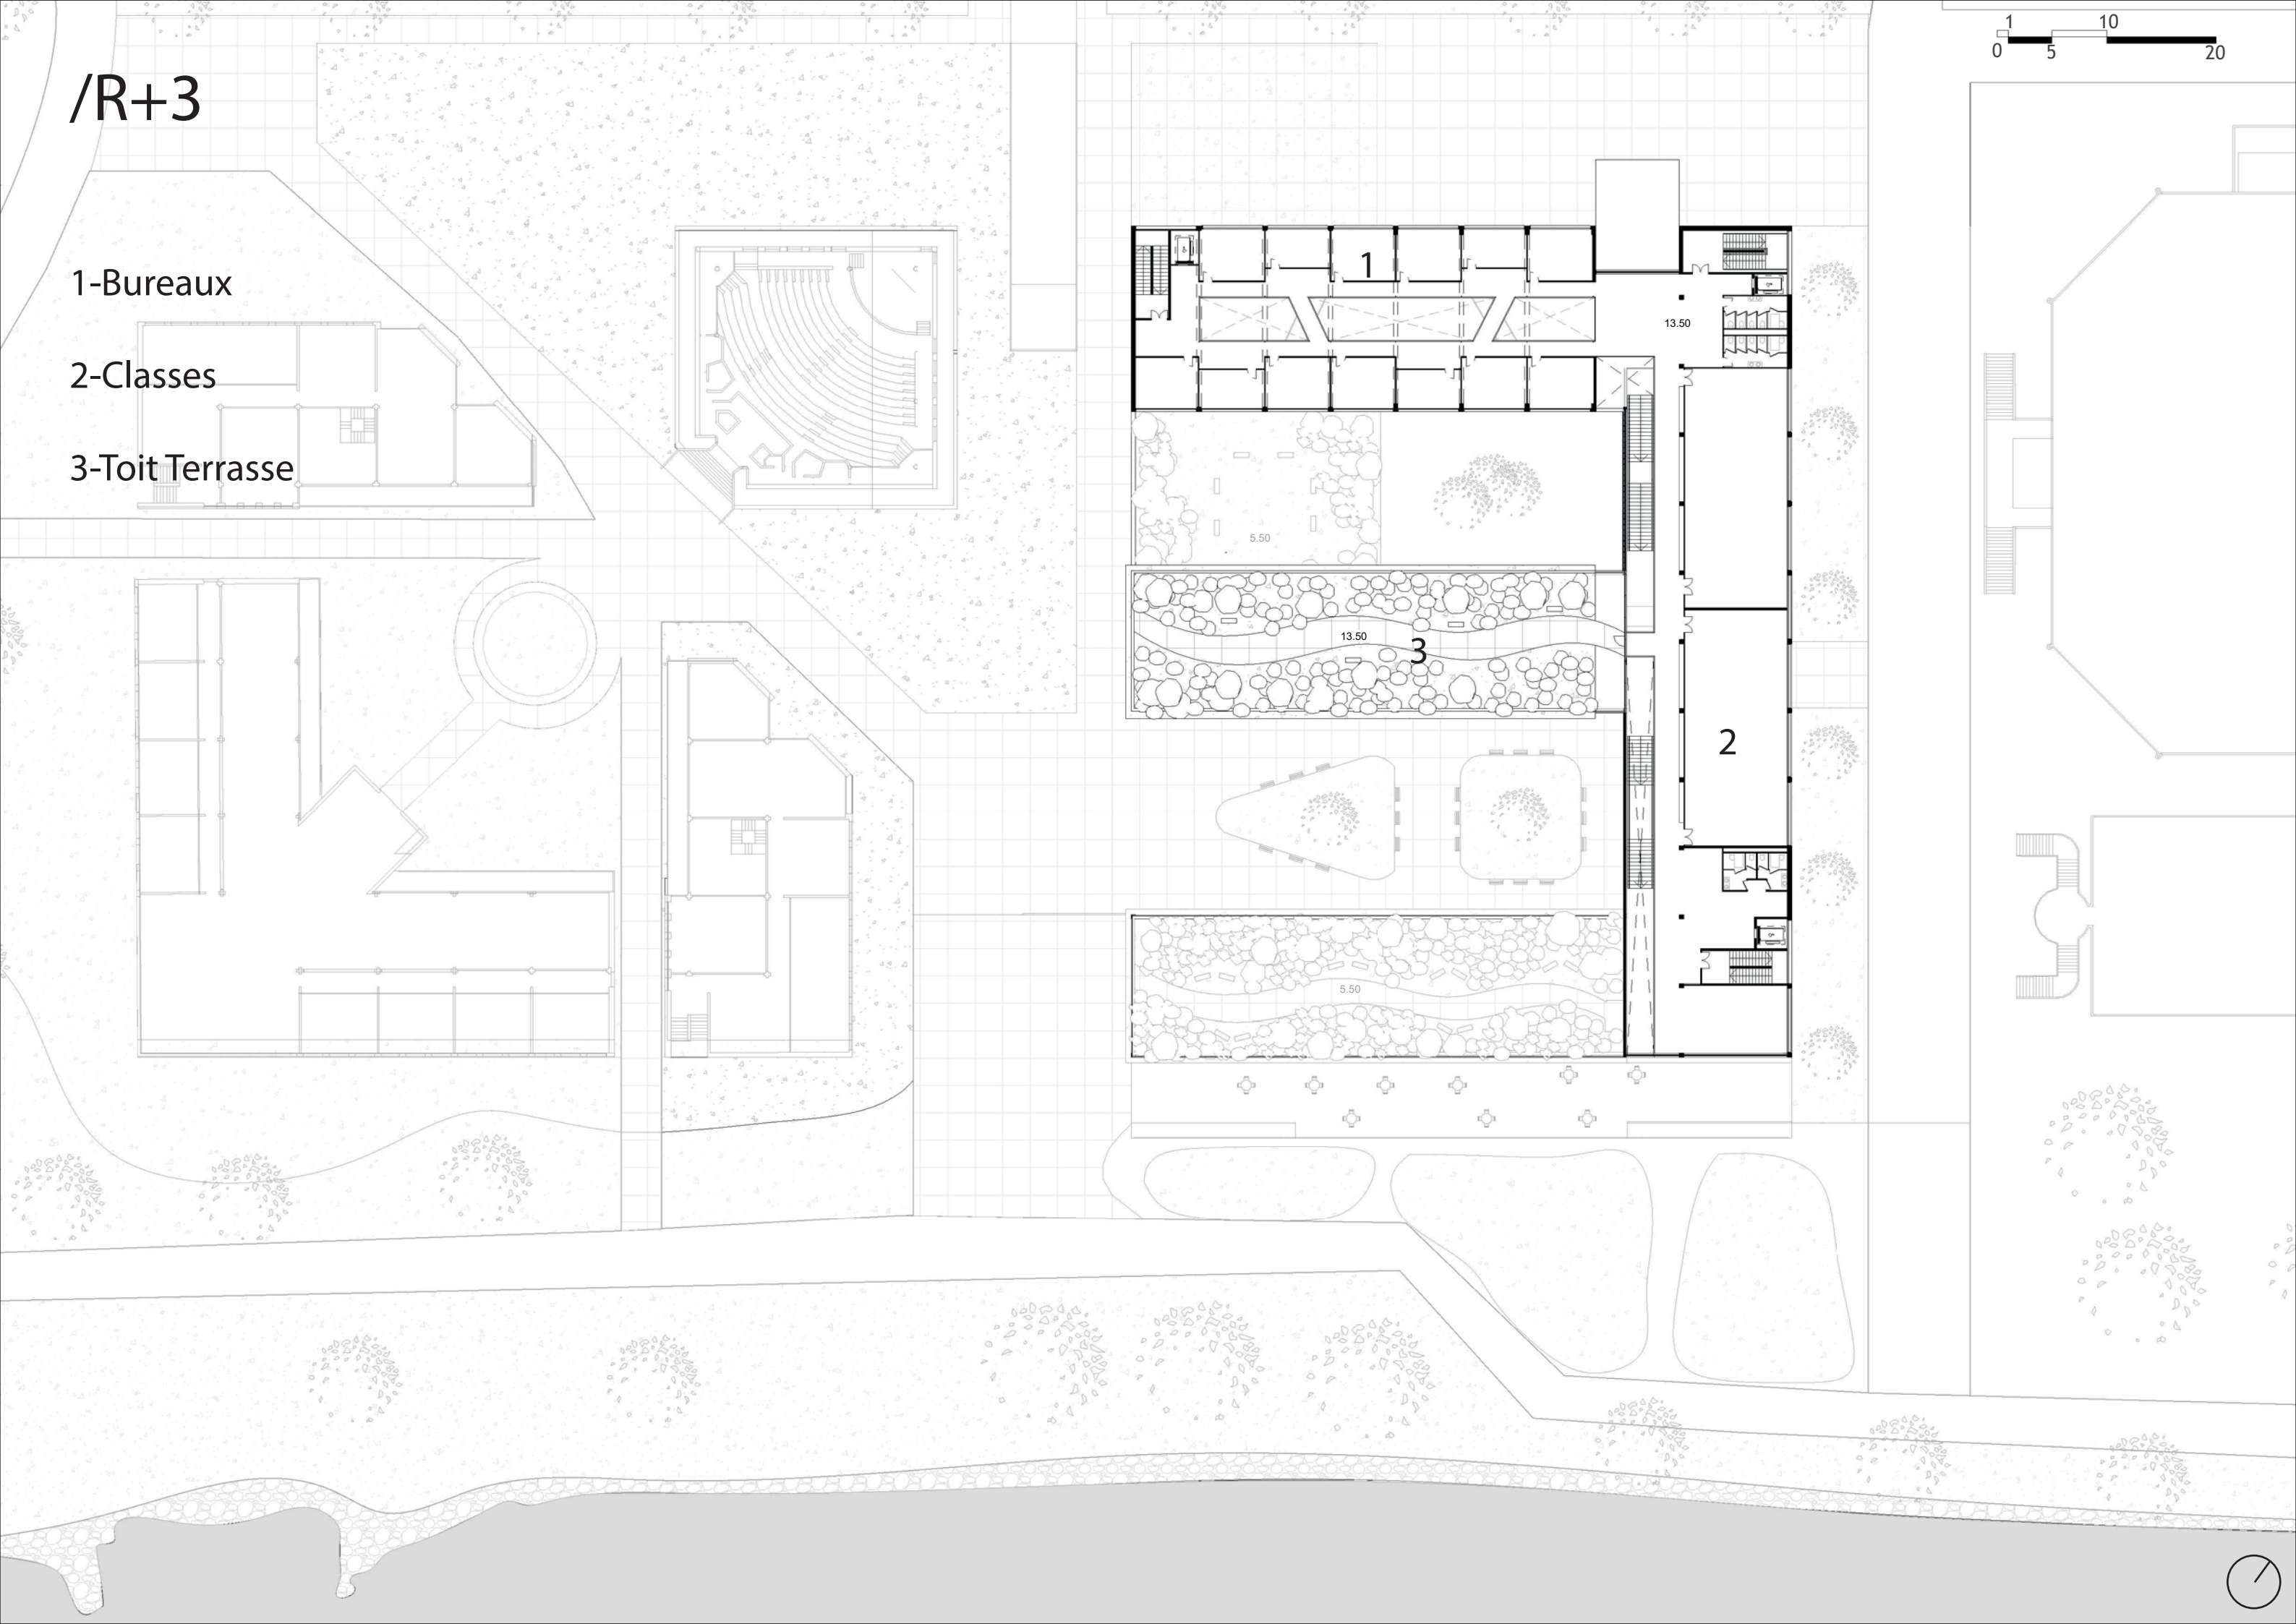

/R-1

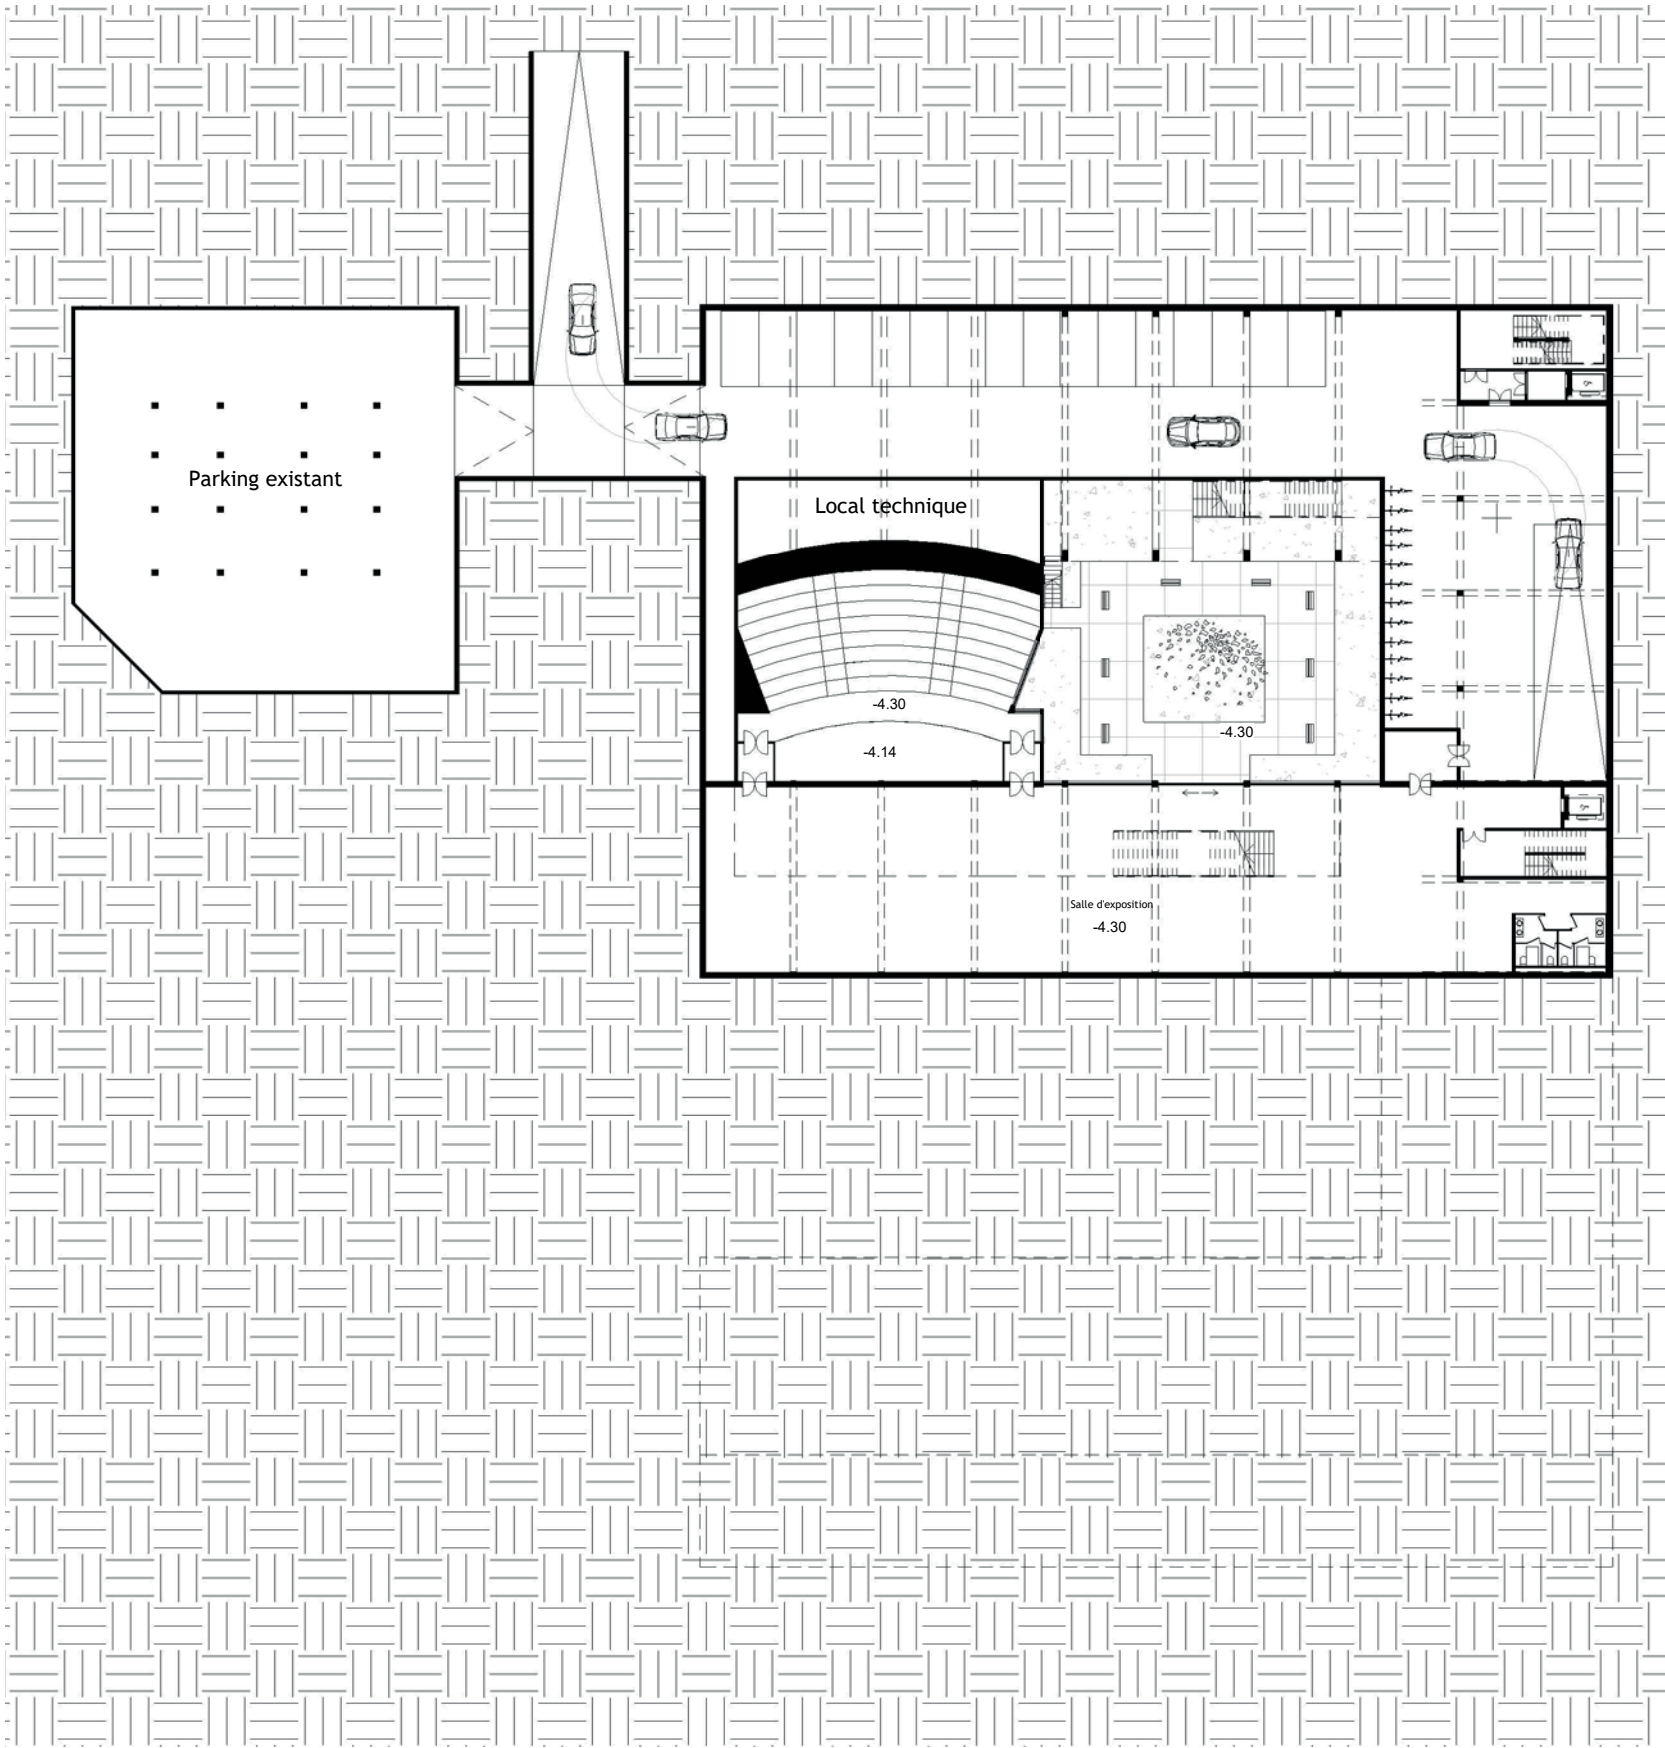

/R-2

