

CHEMINER PAR LE FARÉ

Accueillir la parole, accompagner la reconstruction Un centre d'hébergement et d'accompagnement destiné aux femmes victimes de violences intrafamiliales et leurs enfants

Laura WEISS DE7 Praxis Sous la direction de : C.-A. DE BEAUVAIS et E. AKIKI **ENSA PVS** PFE Juillet 2025

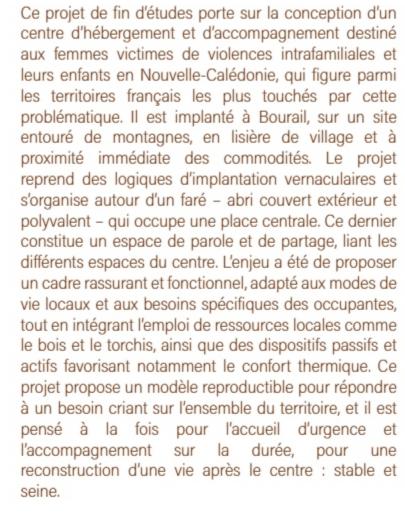


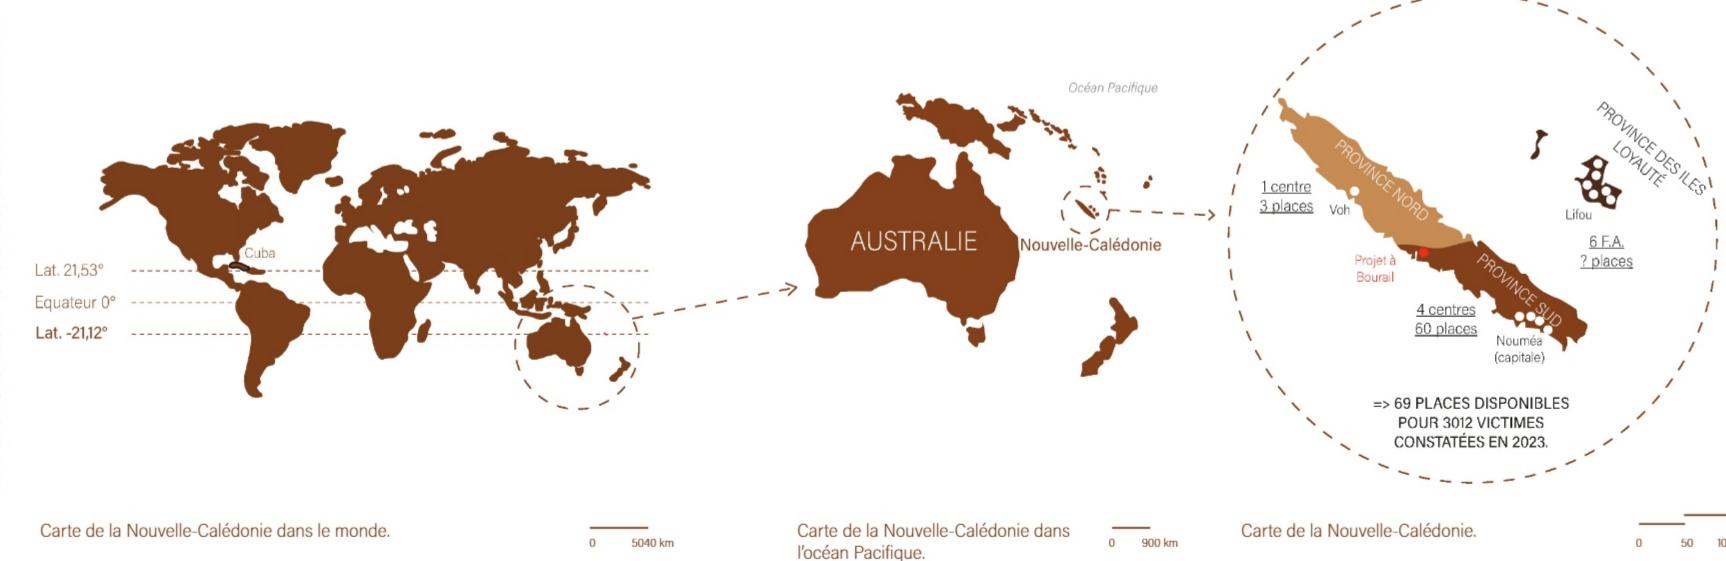


individuels

communs

administration

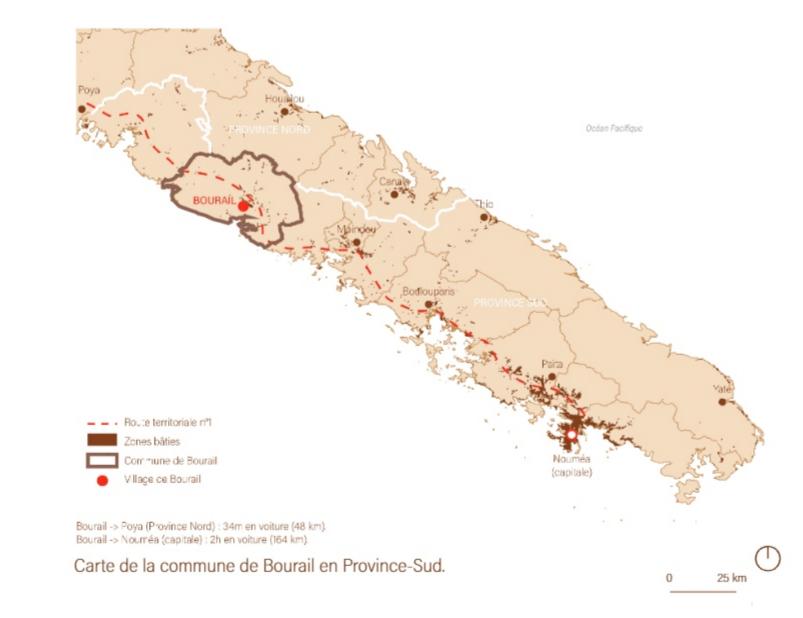



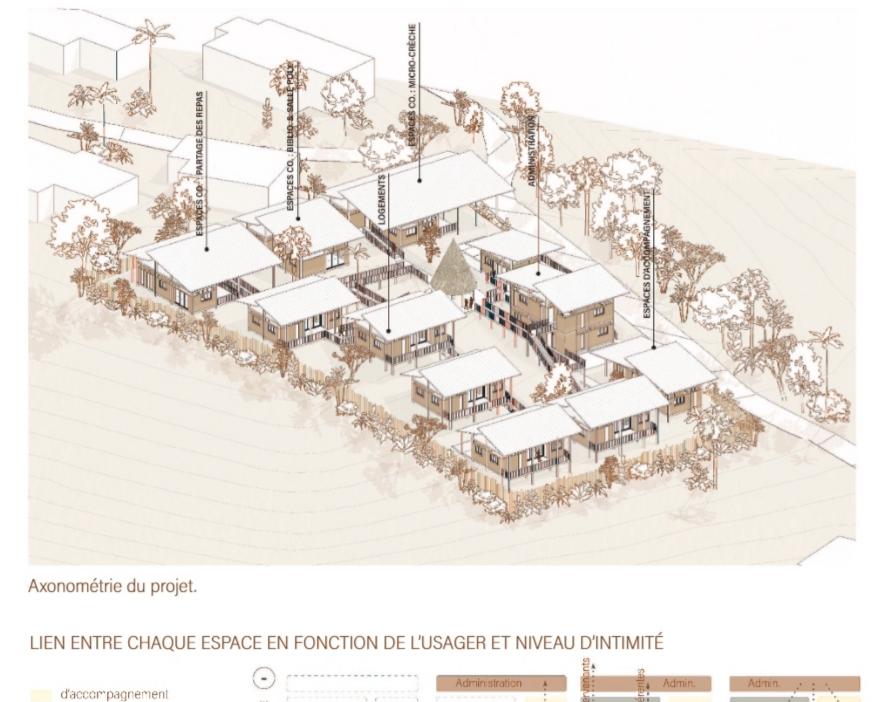



PROGRAMME ESPACES COMMUNS: Buanderie Garde-manger Stockage 4. Cuisine/salle à manger Terrasse 6. Atelier/salle polyvalente 7. Bibliothèque Micro-crèche : 8. Stockage Local poussettes 10. Zone d'accuei Bureau personnel 13. Sanitaires et zone de change Bureau psychologue Salle d'éveil Terrasse 17. Cour extérieure 18. Cuisine extérieure et four à l'étouffée ADMINISTRATION (P. SUPERIEURE) 20. Logement personnel de garde 21. Bureau sécurité 22. Accueil 23. Salle de réun on LOGEMENT: 25. Séjour/saile à manger 26. Cuisine ADMINISTRATION (P. INFERIEURE.): 27. Bureau directeur 28. Bureau du personnel 29. Espace d'attente 30. Terrasse 31. Cafétéria ESPACES D'ACCOMPAGNEMENT : 32. Stockage 33. Salle de soin médicale

34. Salle de consultation médicale

35. Salle de consultation juridique/social/bien-être





Intervenants / référentes

