



RÉHABILITER
L'ANCIENNE USINE SINGER
DE BONNIÈRES-SUR SEINE

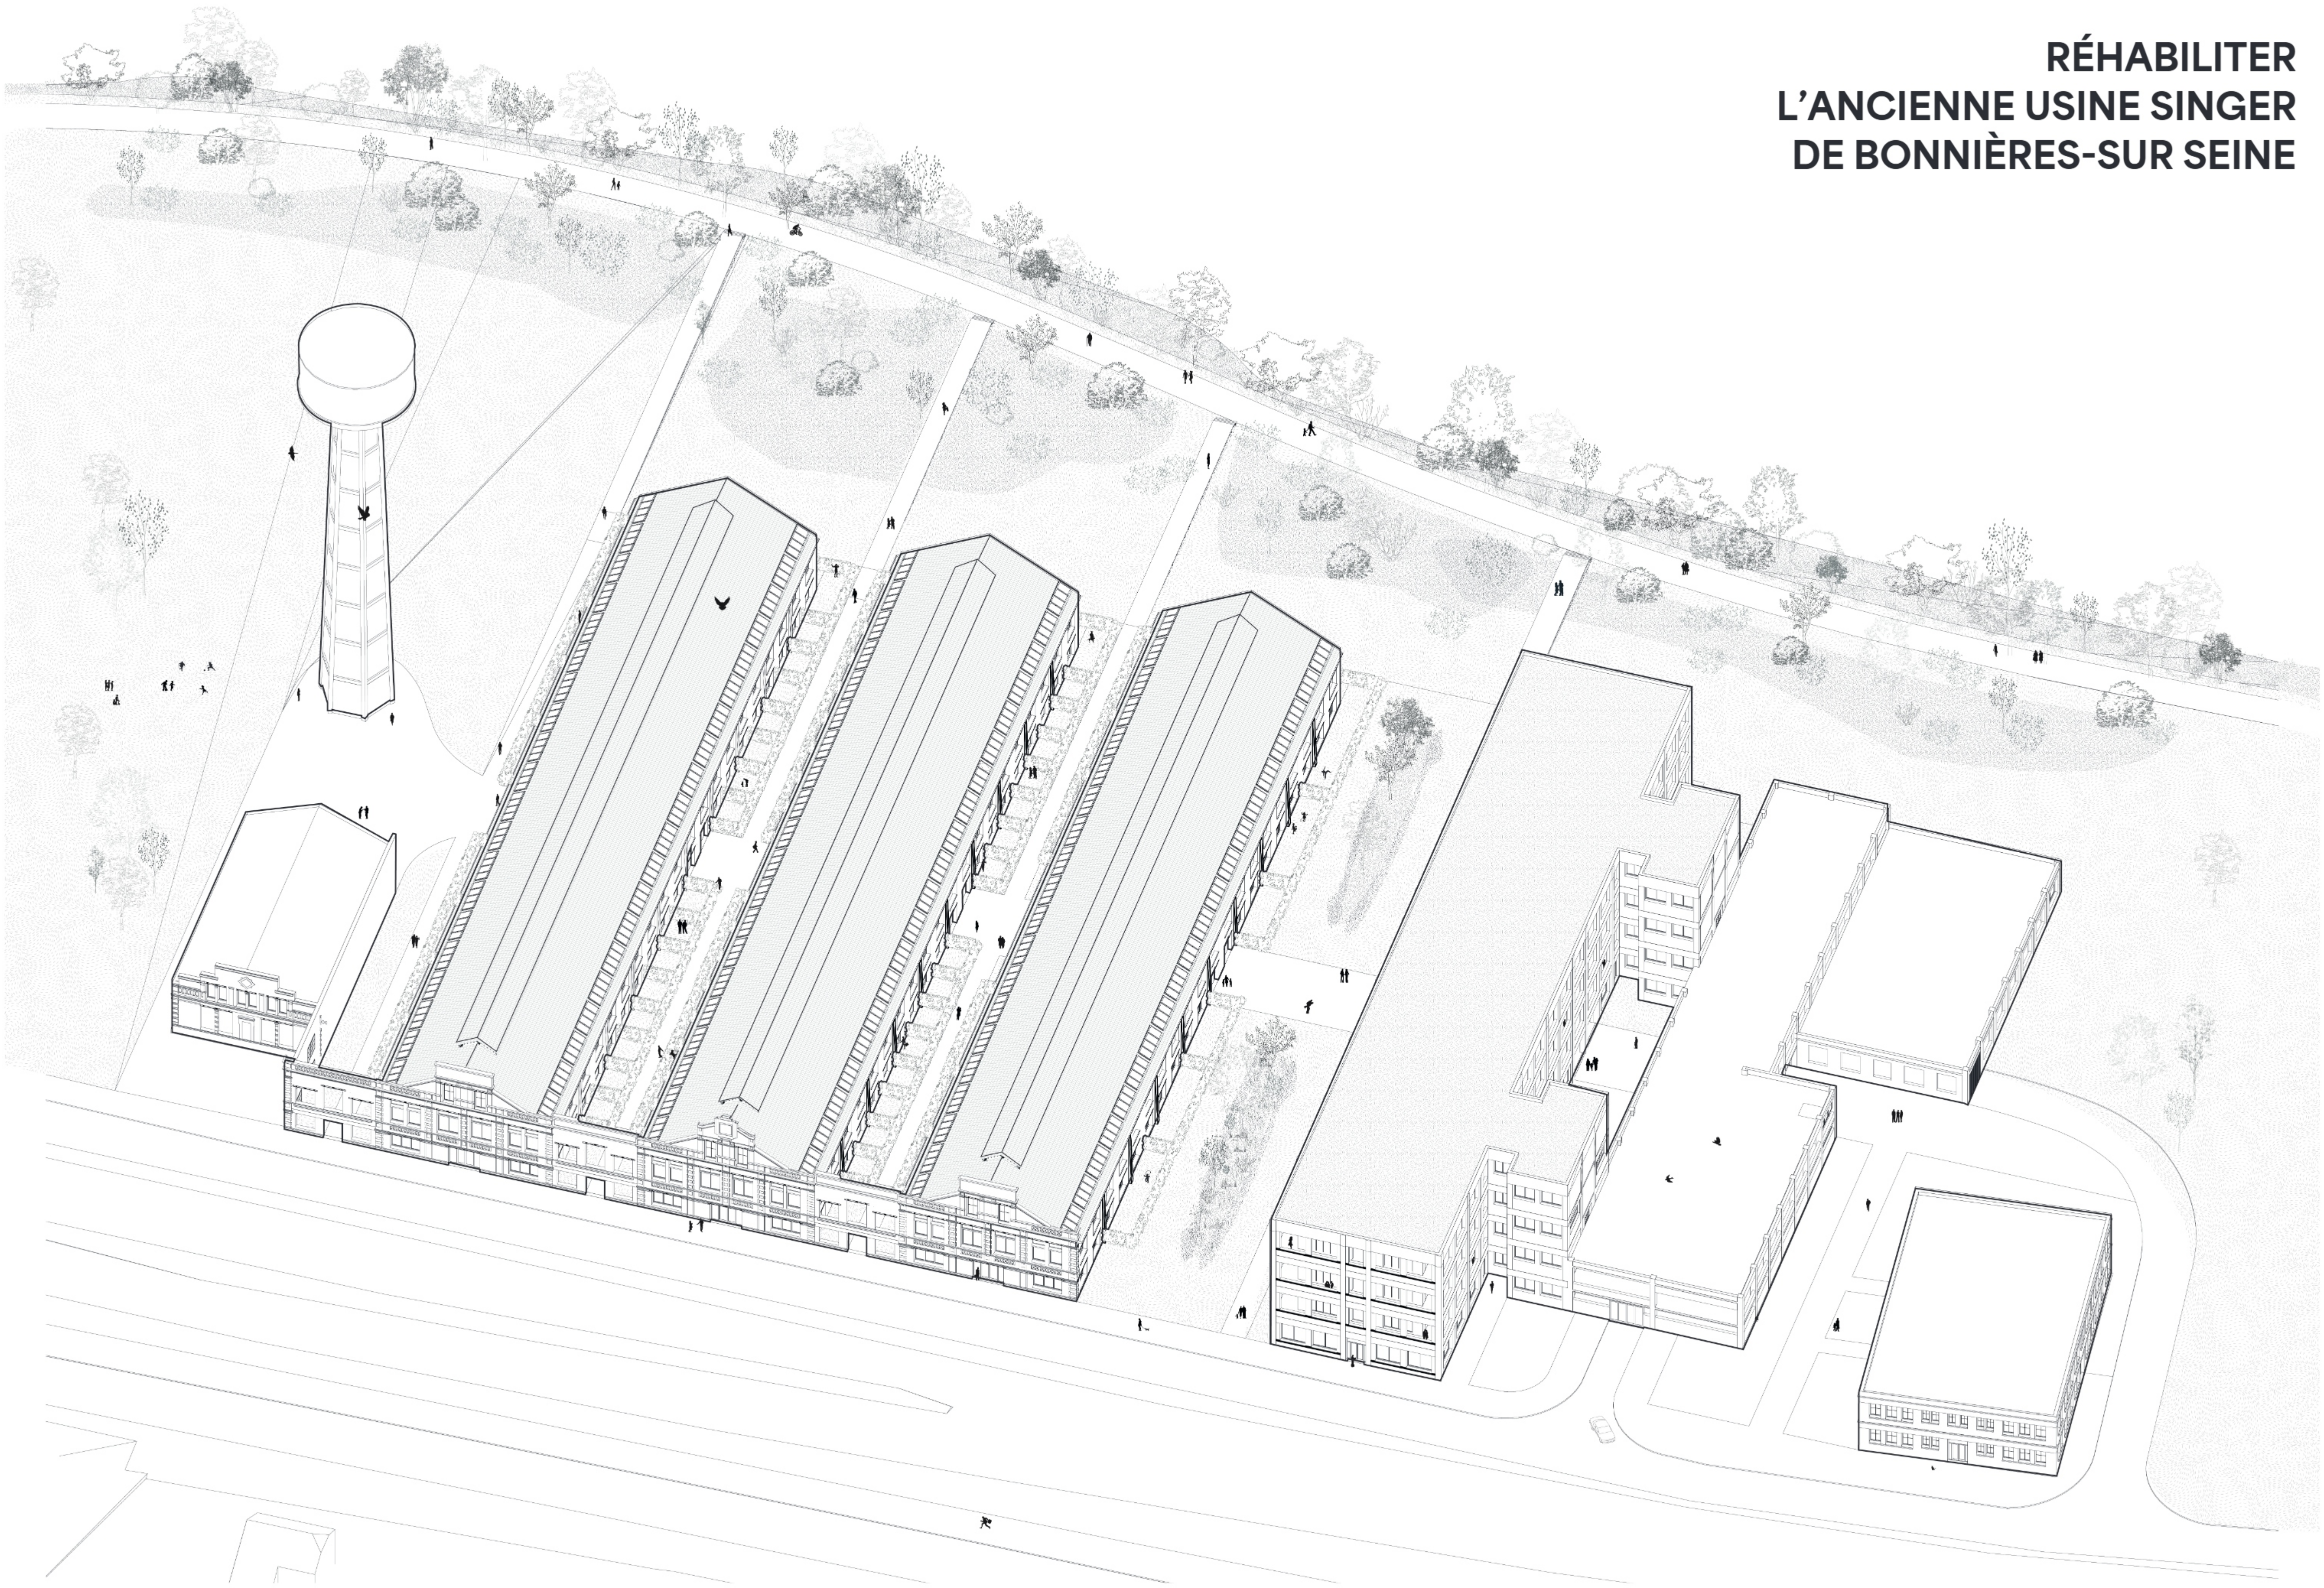


Axonométrie du projet

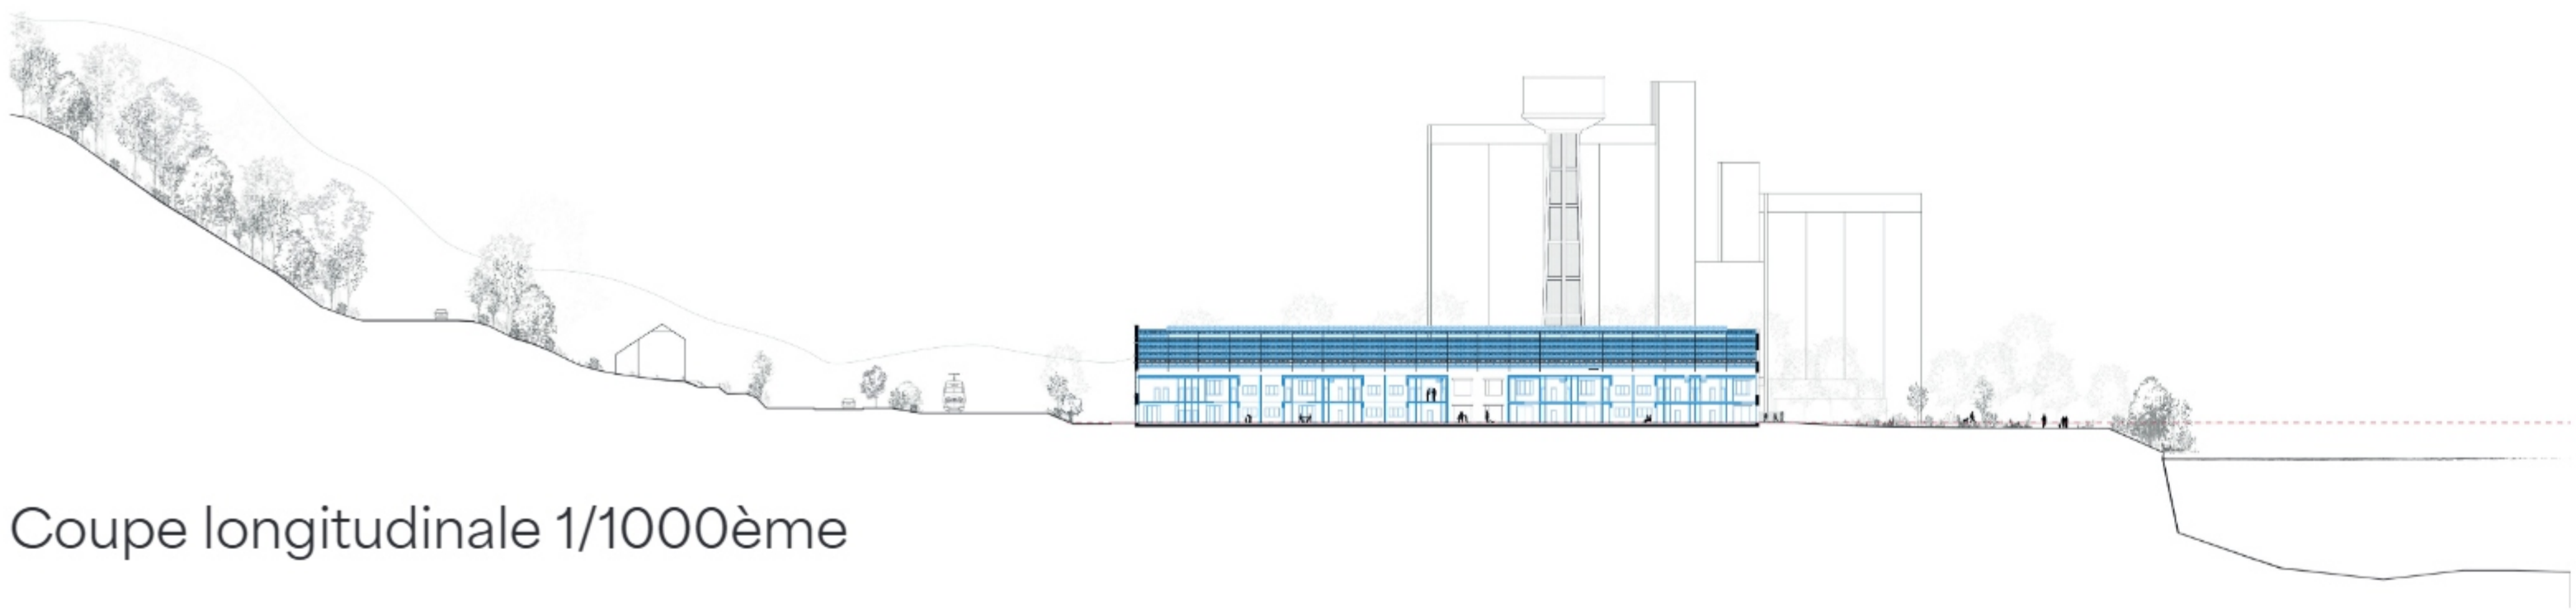


Coupe longitudinale 1/1000ème




Coupe transversale 1/1000ème

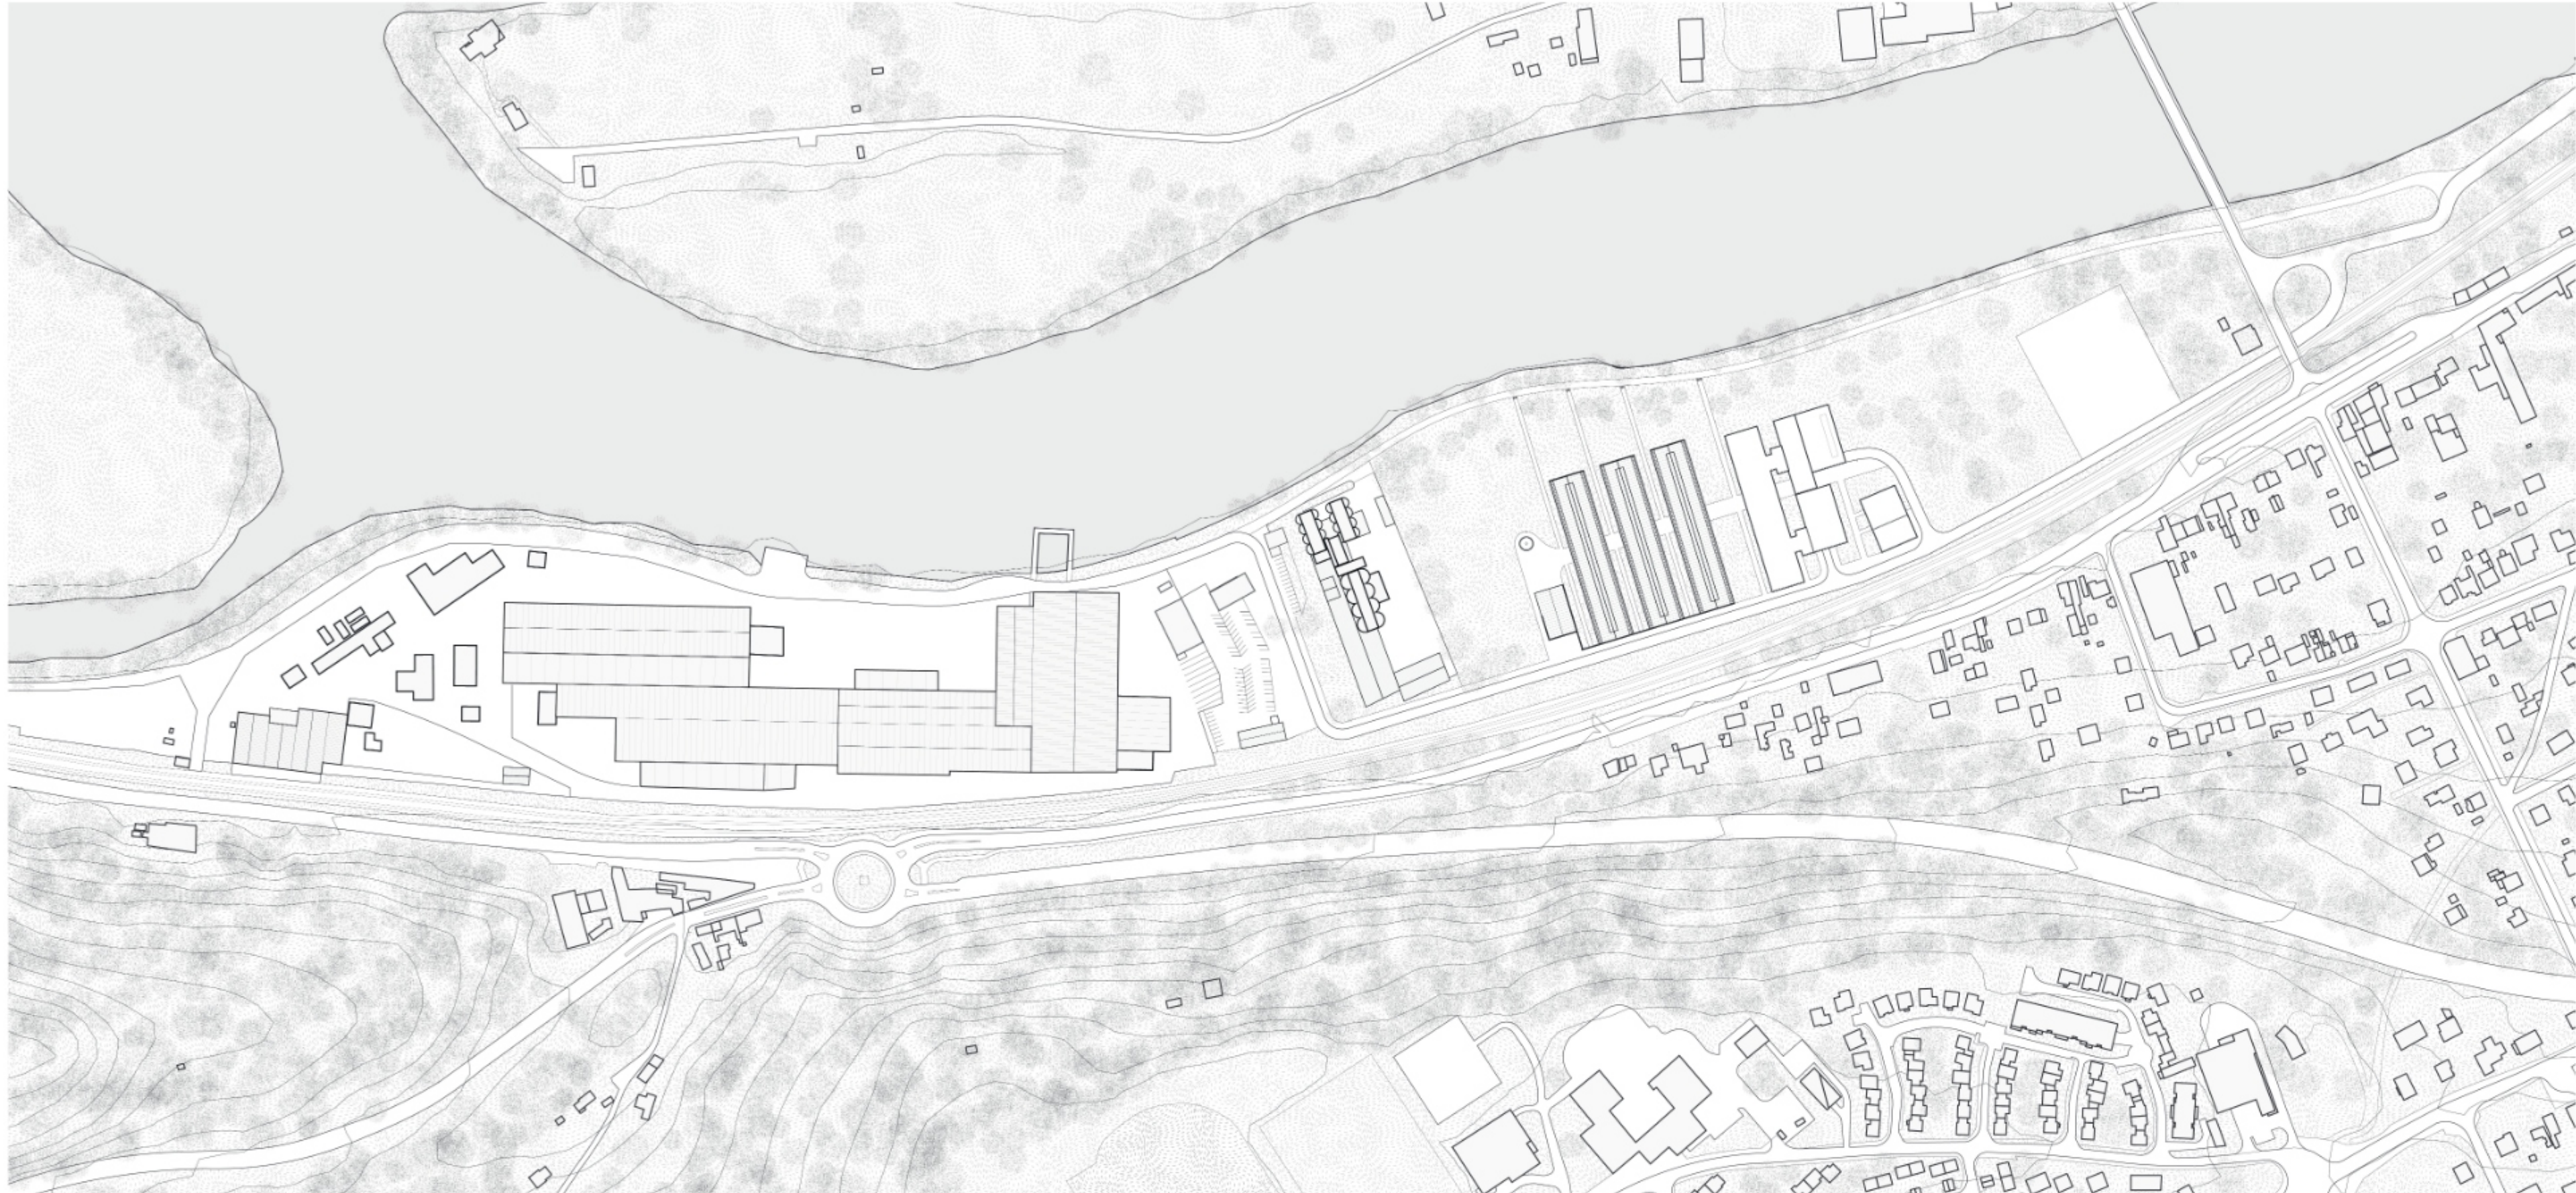

Plan de situation 1/3000ème

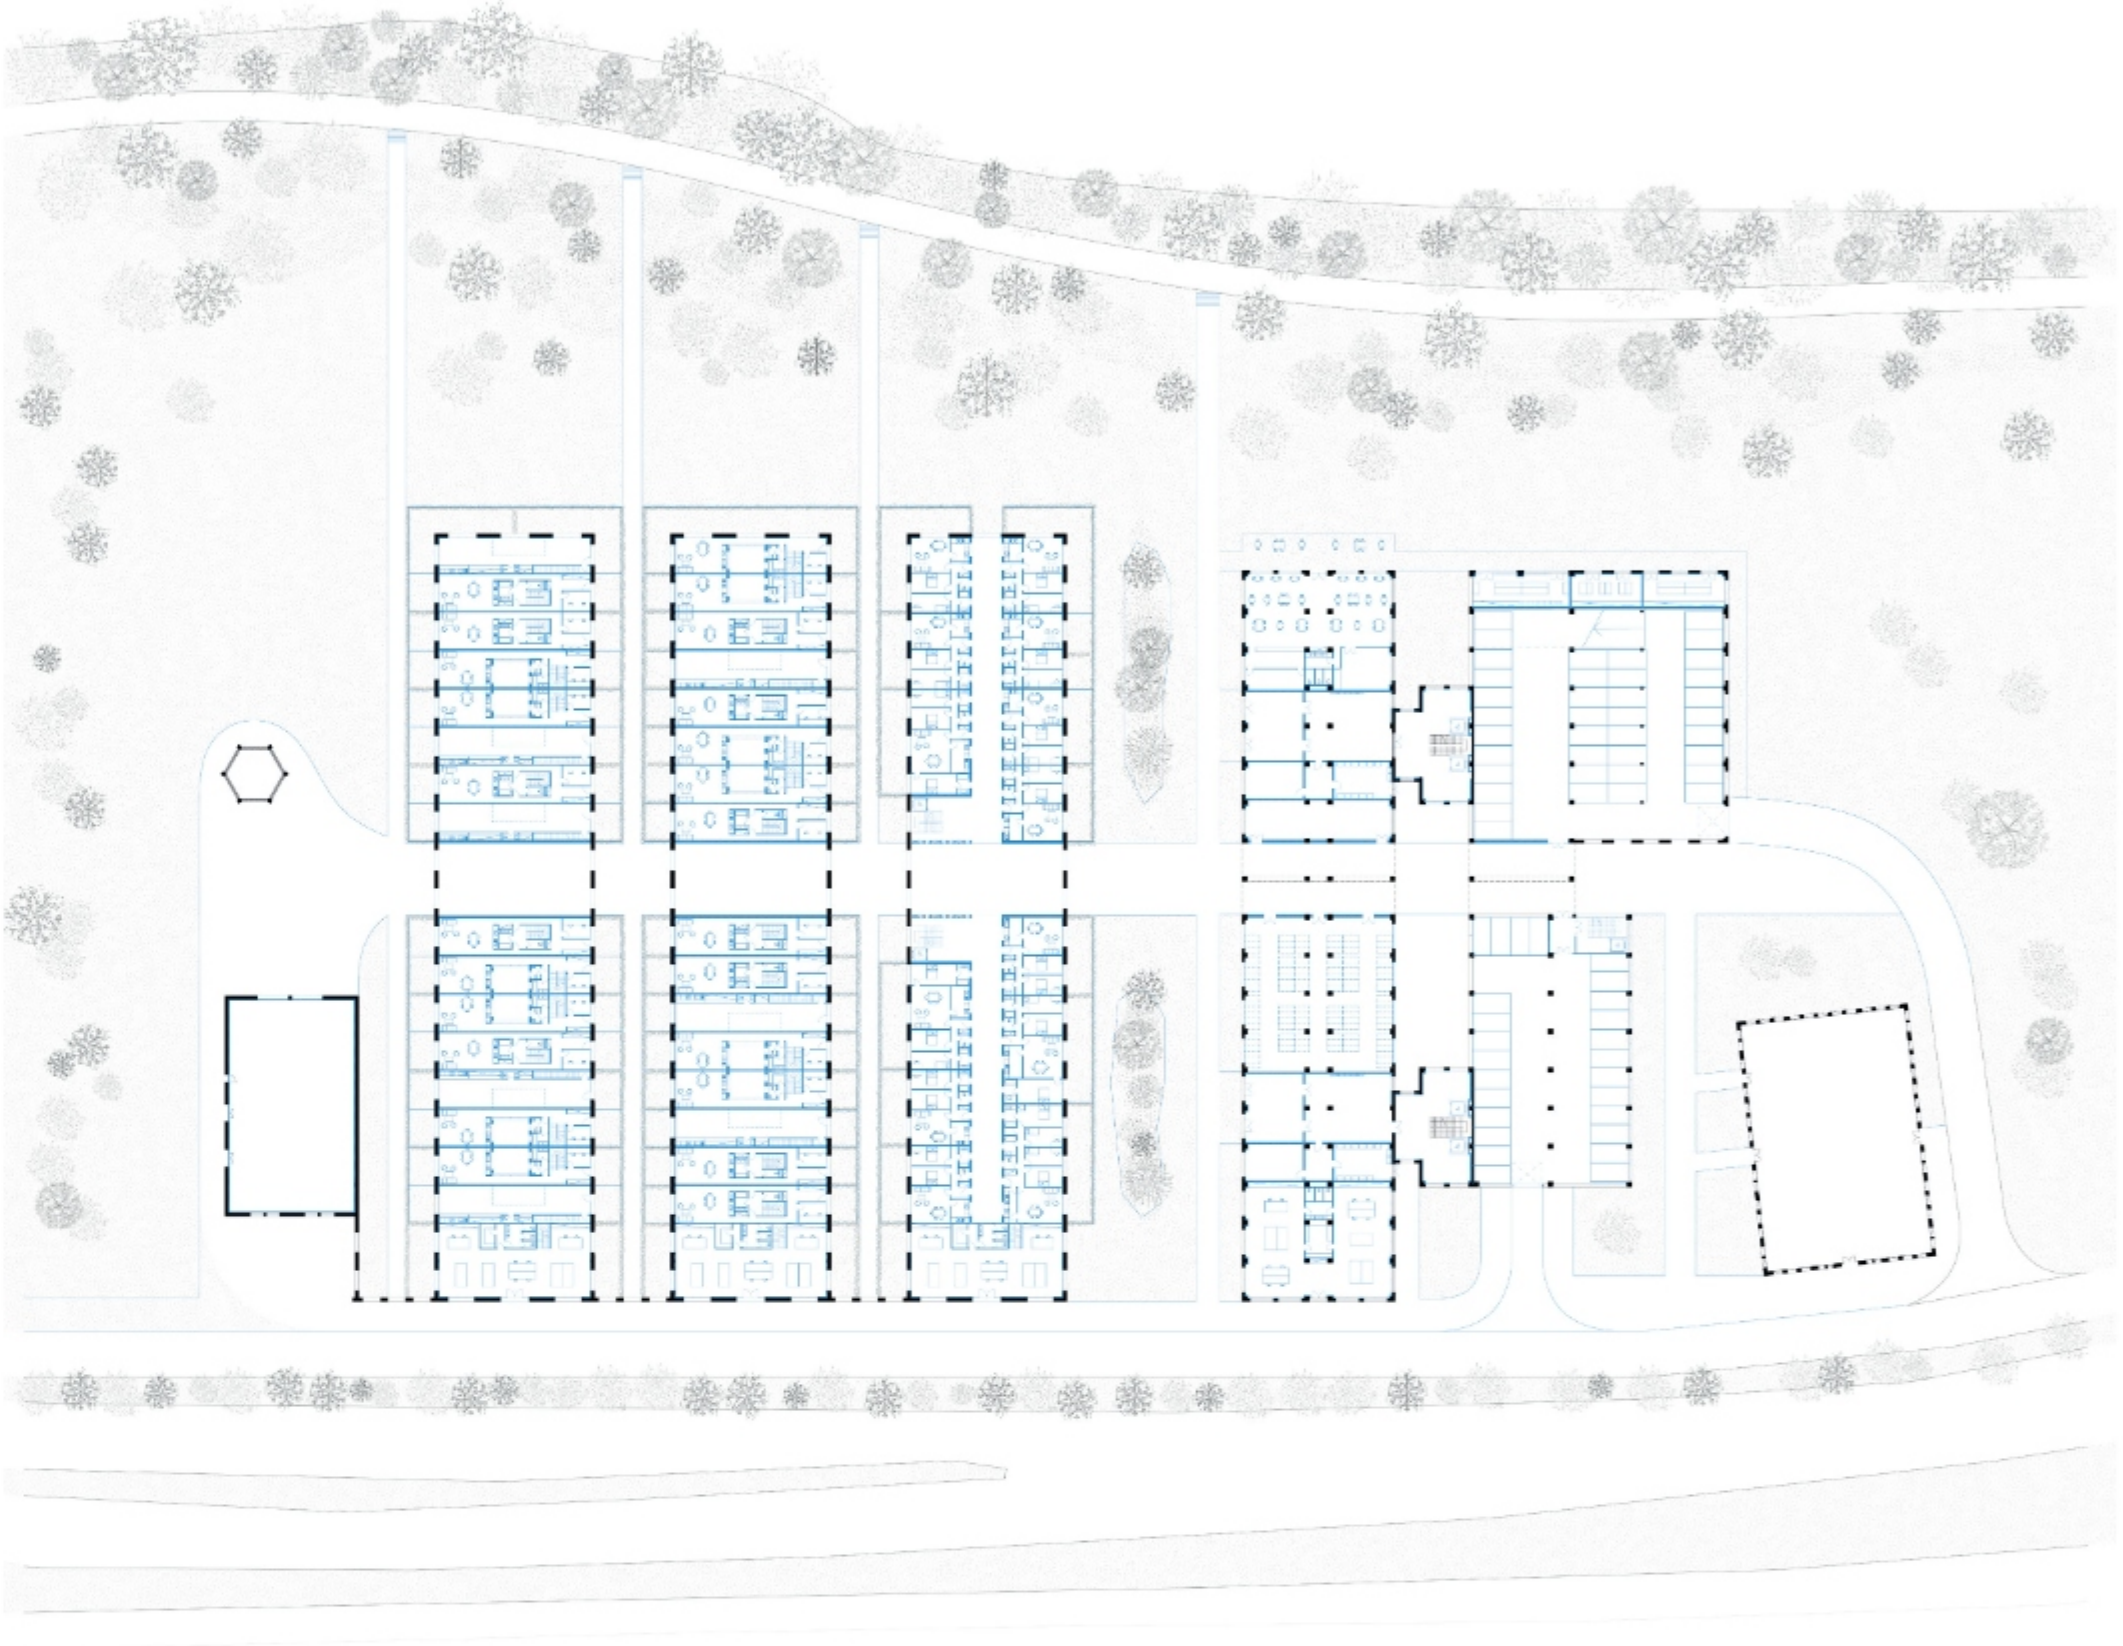

Plan RDC 1/1000ème

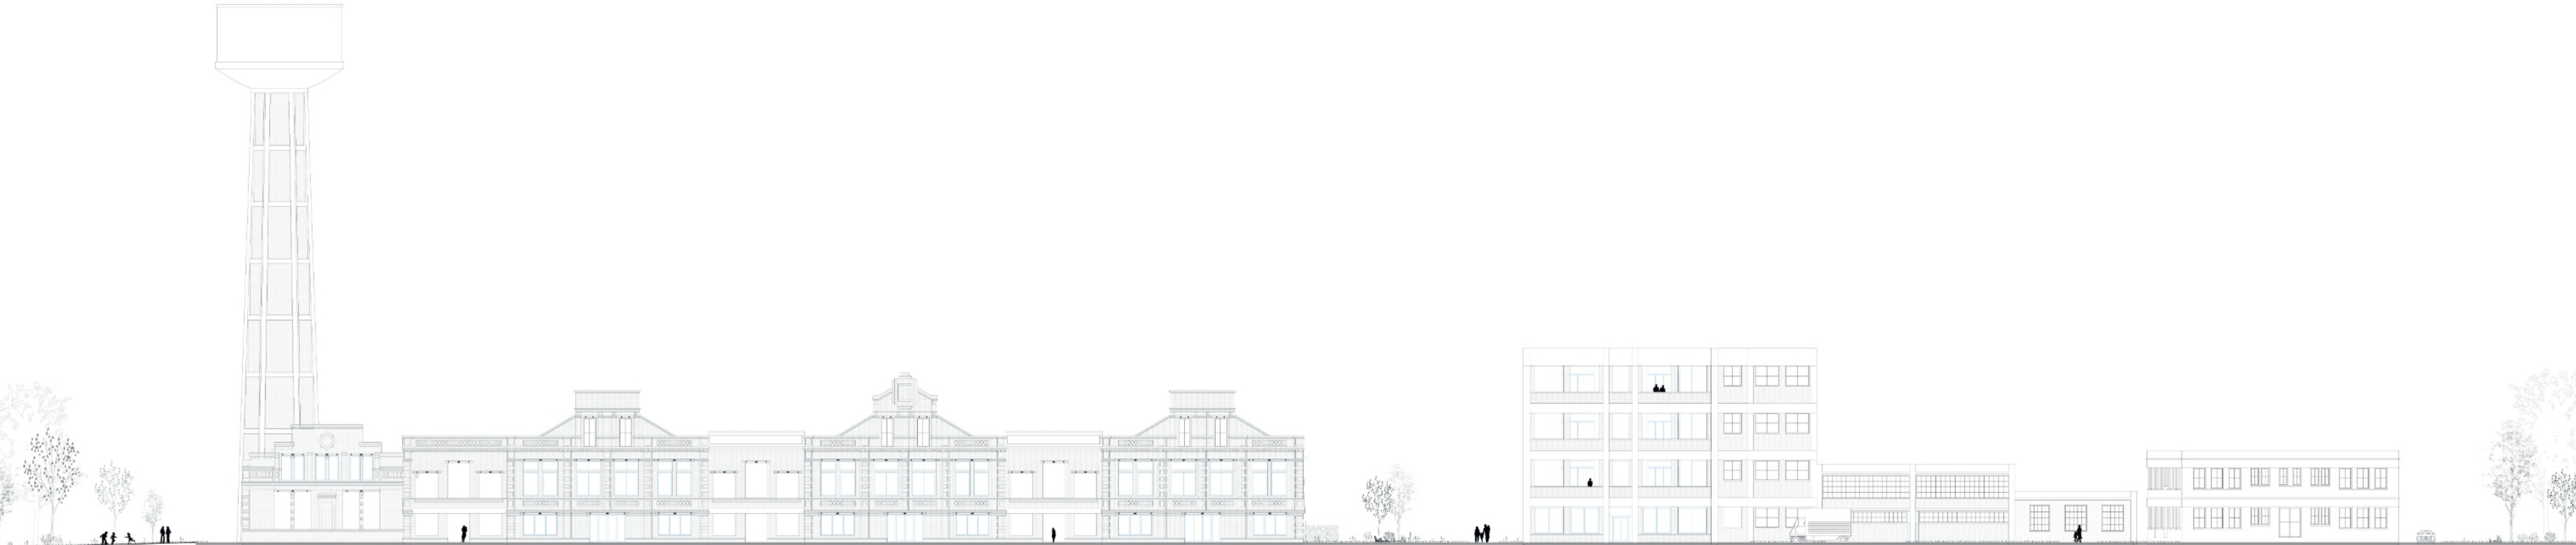

Façade Sud 1/333ème