


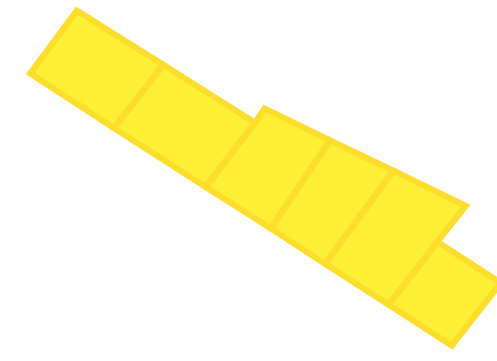
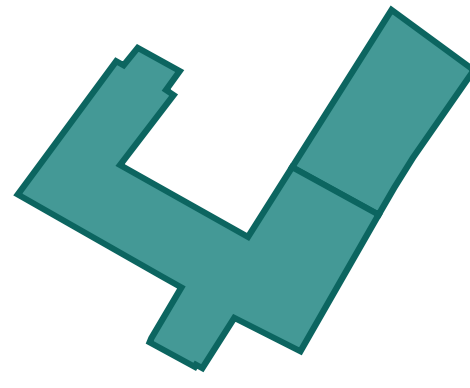
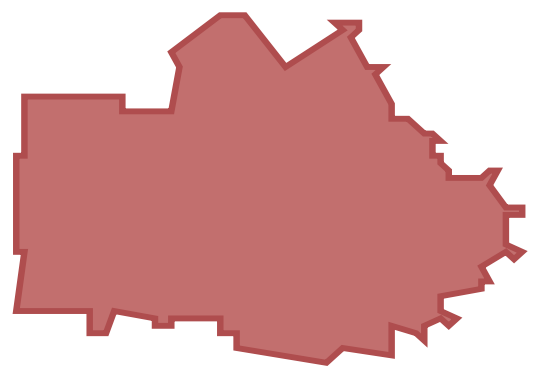


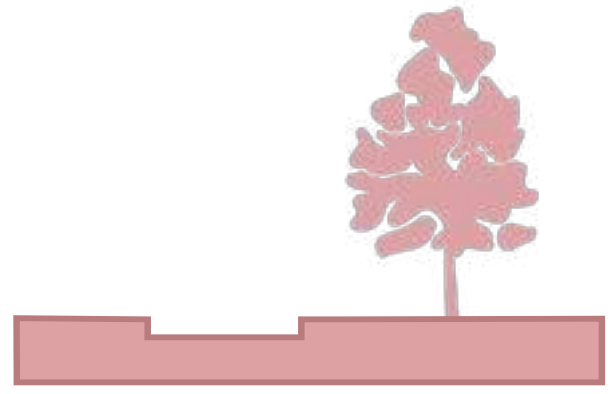

RÉAMÉNAGEMENT DE L'ESPACE PUBLIC

RÉHABILITATION DU PATRIMOINE

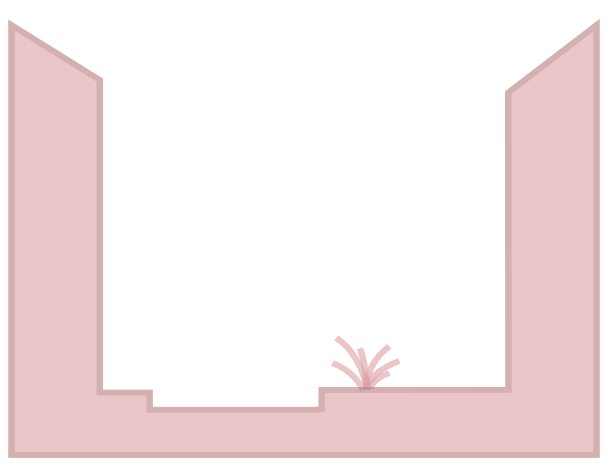


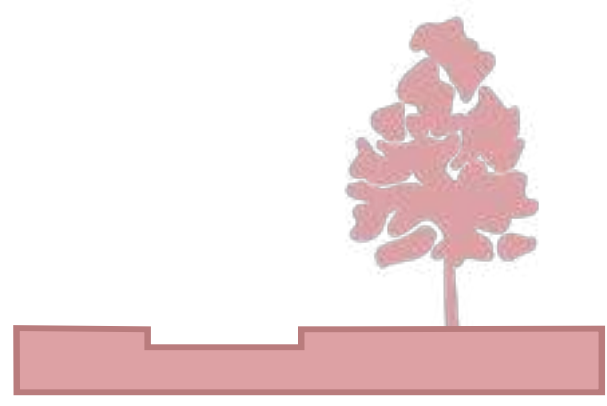

RÉAMÉNAGEMENT DE LA RUE THIERS EN PLACE PUBLIQUE

TÉMOIGNAGE DES HABITANTS

Il y a beaucoup de voitures qui passent par le centre-ville alors forcément ça ne donne pas envie de s'y promener en tant que piéton ...
- Retraitée de bar-sur-Aube -

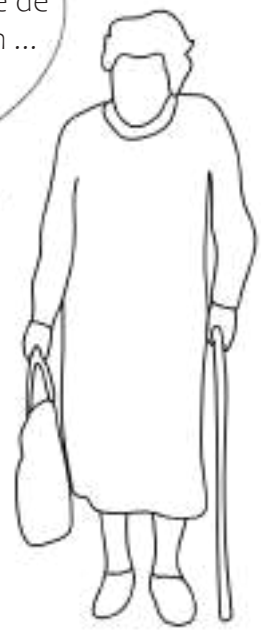

Comme c'est plus rapide de traverser le cœur de ville par la rue Nationale que de le contourner par les boulevards, les voitures s'en servent comme axe de shunt et traversent à toute vitesse.
- Maire de bar-sur-Aube -



C'est dommage, il y a quelques commerces sympas mais ce n'est pas pour autant qu'il y a de la vie en centre-ville.
- Habitante de bar-sur-Aube -



Et il n'y a pas de places où boire un verre ou bien se poser pour discuter.
- Habitant de bar-sur-Aube -



COUPE SUR LA PLACE THIERS - 1/150



PLAN DE LA PLACE THIERS - 1/250



PLAN DÉTAIL
ZONE DE RENCONTRE



COUPE DÉTAIL
ÉTALES DE MARCHÉ EXTÉRIEUR



PLAN DÉTAIL
BANDE PLANTÉE




SCHEMA DU PRINCIPE DE RÉCUPÉRATION D'EAU DE PLUIE



PERSPECTIVE DE L'EXISTANT



PERSPECTIVE DU PROJET

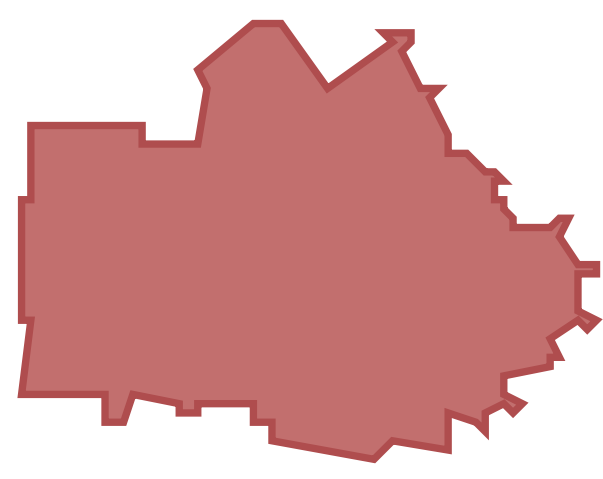


RÉAMÉNAGEMENT DE LA PLACE SAINT MACLOU

INTERVENTION RÉVERSIBLE ET MODULABLE DANS L'ÉGLISE



COUPE LONGITUDINALE DE L'ÉGLISE SAINT-MACLOU - 1/200

0 5m

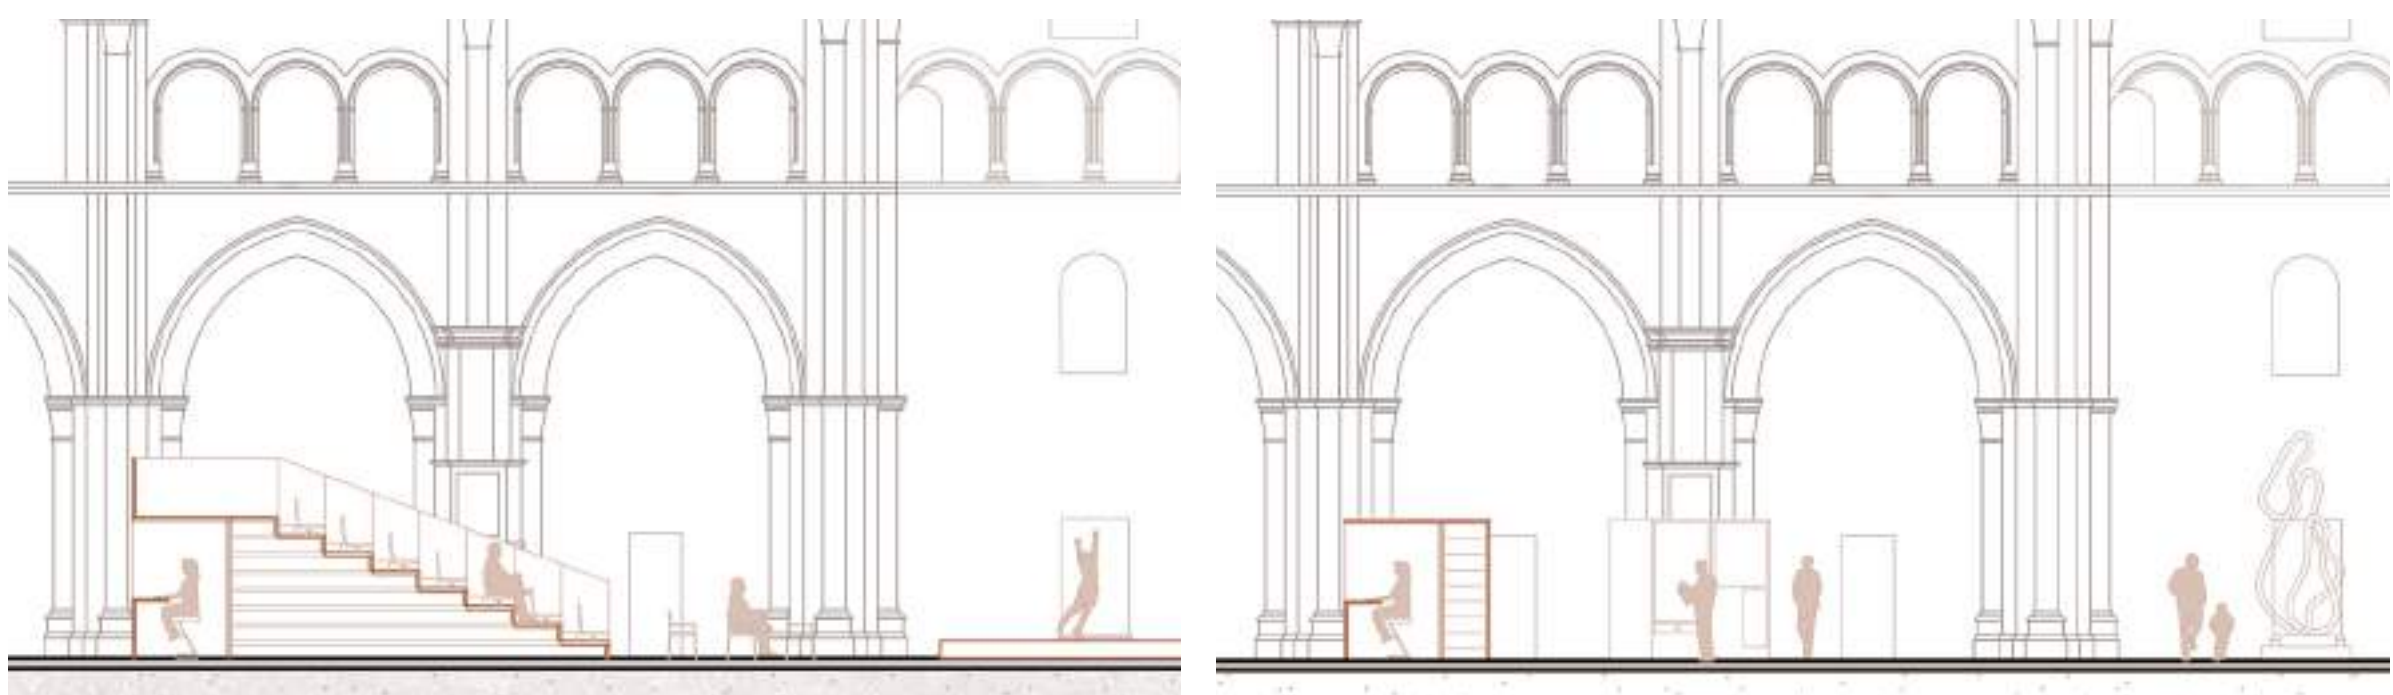

DISPOSITIFS DES GRADINS DÉPLIÉS
- SPECTACLE -

DISPOSITIFS DES GRADINS REFERMÉS
- EXPOSITION -

UN ESPACE DE TRANSITION ENTRE LE CŒUR MINÉRAL ET LES BERGES VÉGÉTALES



PERSPECTIVE DE L'ALLÉE D'ARBRES



PERSPECTIVE DE LA RUE DE L'ABBÉ RIEL



PERSPECTIVE DU QUAI ET DE LA PROMENADE DES MATHAUX

ANSANAY-ALEX JUSTINE & PECHBERTY EMELINE

TÉMOIGNAGE DES HABITANTS

Je trouve qu'il n'y a pas assez d'espaces verts dans le centre-ville de Bar-sur-Aube. Alors je vais me promener un peu plus loin ou parfois je prends la voiture.




J'aime bien marcher le long des berges de l'Aube qui sont très jolies mais par contre ce n'est pas très bien aménagé !
- Retraitée à Bar-sur-Aube -

La ville a obtenu le label Petite Cité de Caractère suite à la restauration de l'église Saint-Macloù qui était fermée depuis 70 ans.



On voudrait l'ouvrir au public pour y faire des spectacles ou bien exposer la collection de la ville.
- Élu de Bar-sur-Aube -

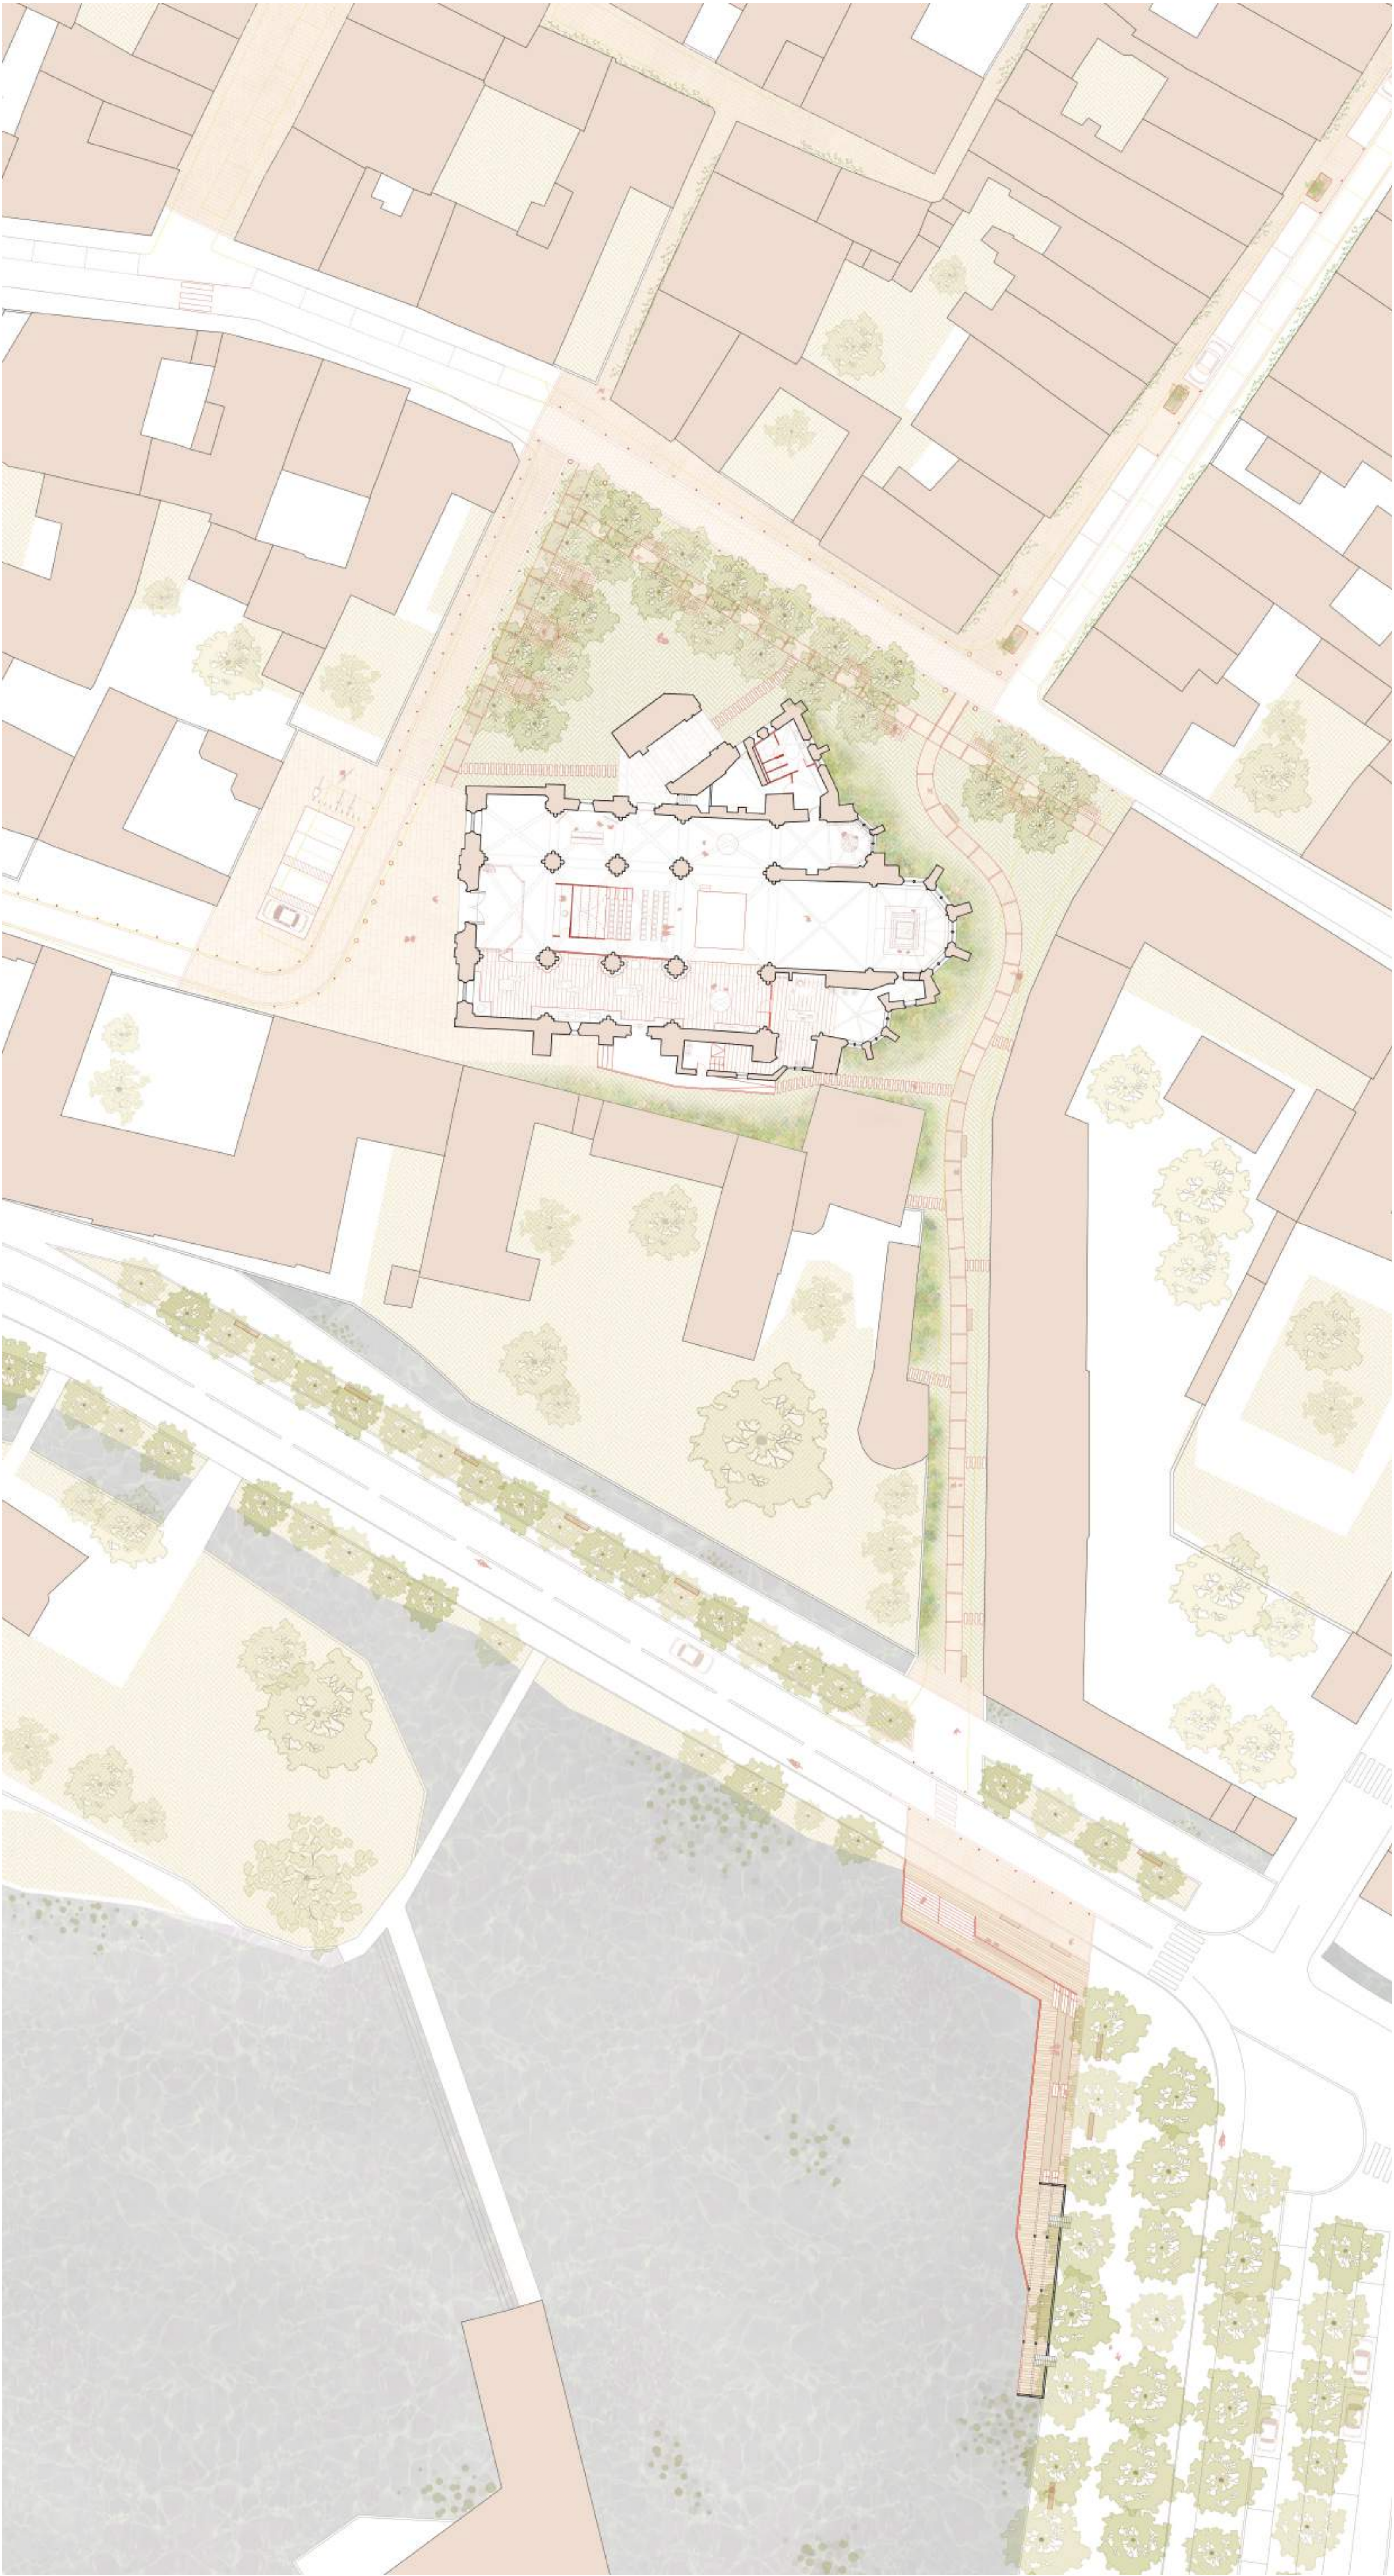

PLAN DE LA PLACE SAINT-MACLOU ET DES BERGES DE L'AUBE - 1/300

0 2 6 10m




COUPE SUR LE BOULEVARD DE LA RÉPUBLIQUE - VUE DES FOSSÉS ET DU QUAI - 1/150

0 2 8m

PFE 2025 - DE8 SITUATIONS - ENSA PARIS VAL-DE-SEINE



CRÉATION D'UN TIERS-LIEU ET OFFICE DE TOURISME

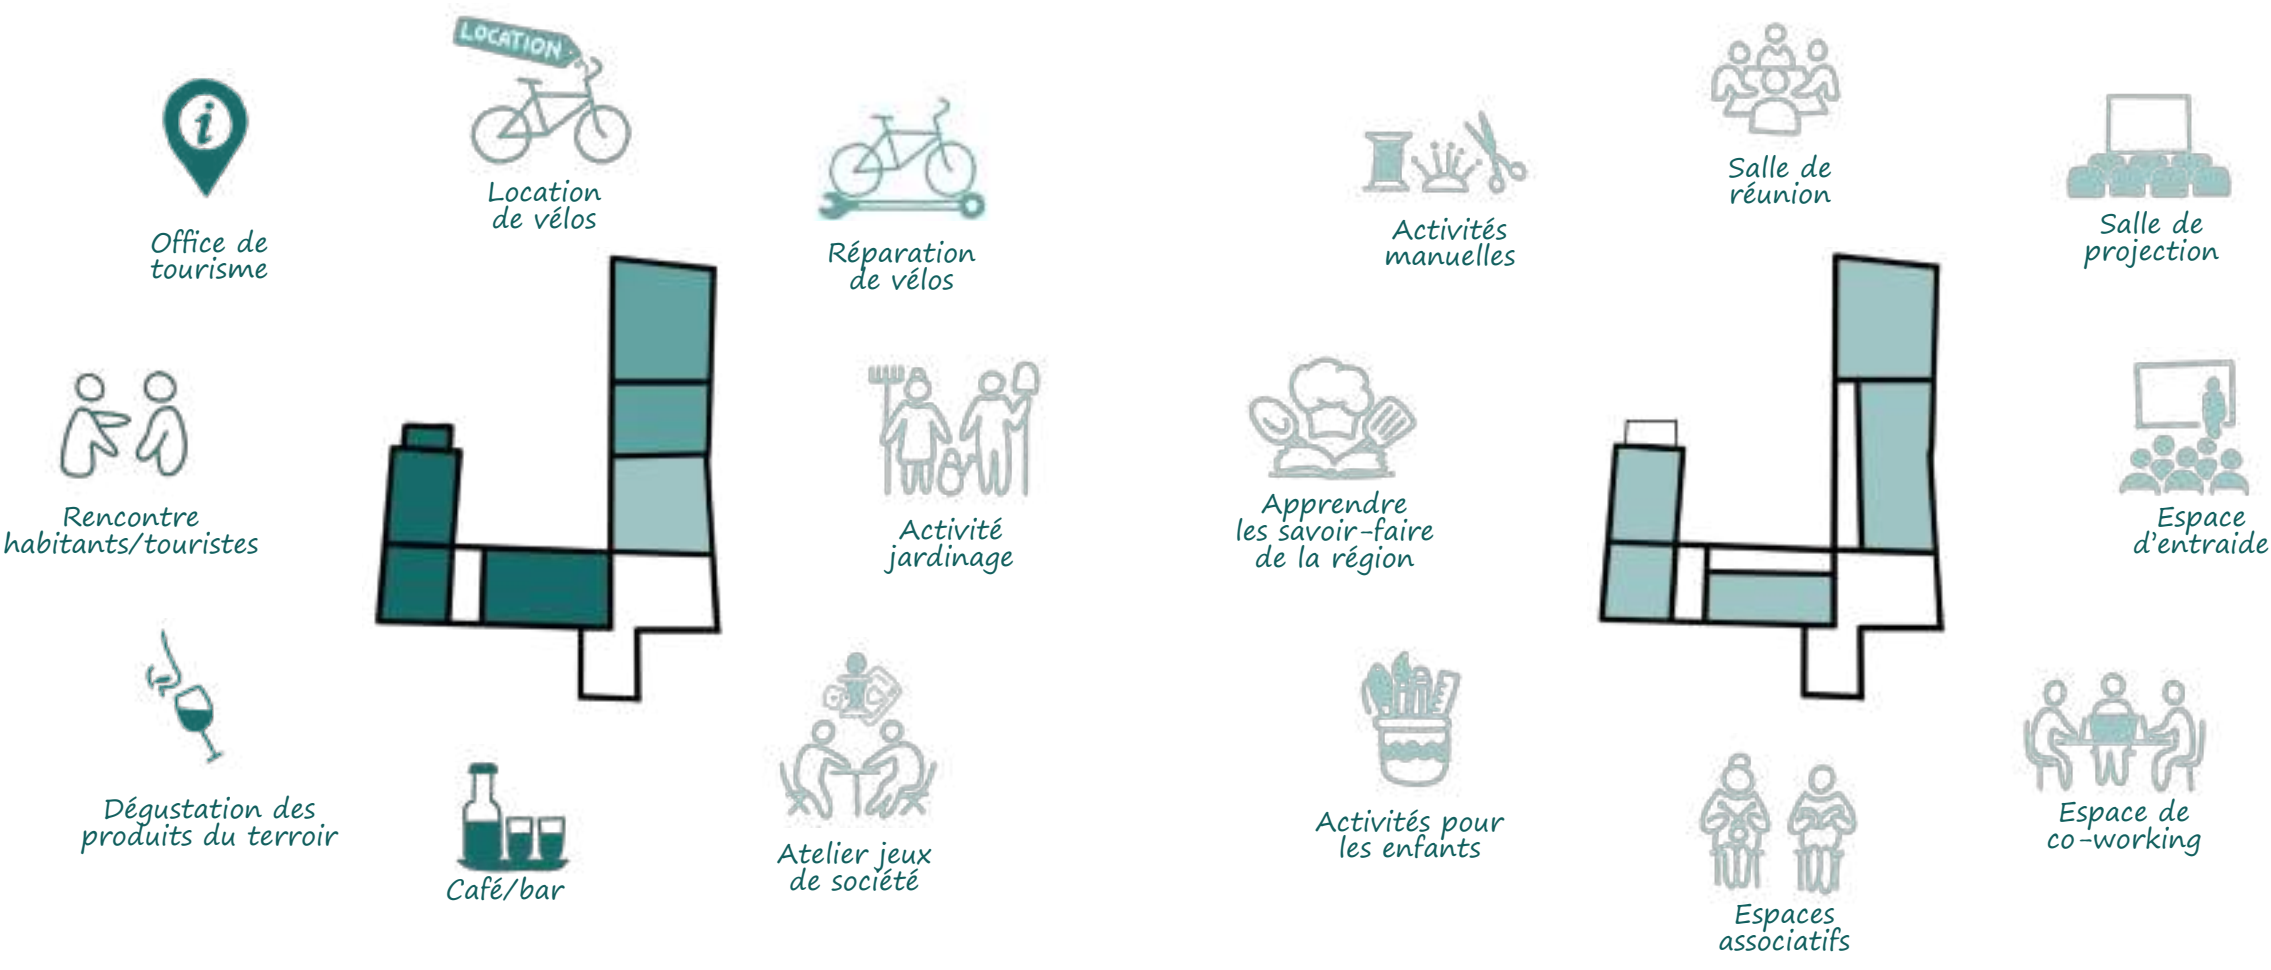

PROGRAMMES POSSIBLES AU RDC

PROGRAMMES POSSIBLES AU R+1




PERSPECTIVE DU TIERS-LIEU DEPUIS L'ENTRÉE



COUPE SUR LES AILES EN RETOUR - 1/150




COUPE SUR LE BÂTIMENT PRINCIPAL - 1/150

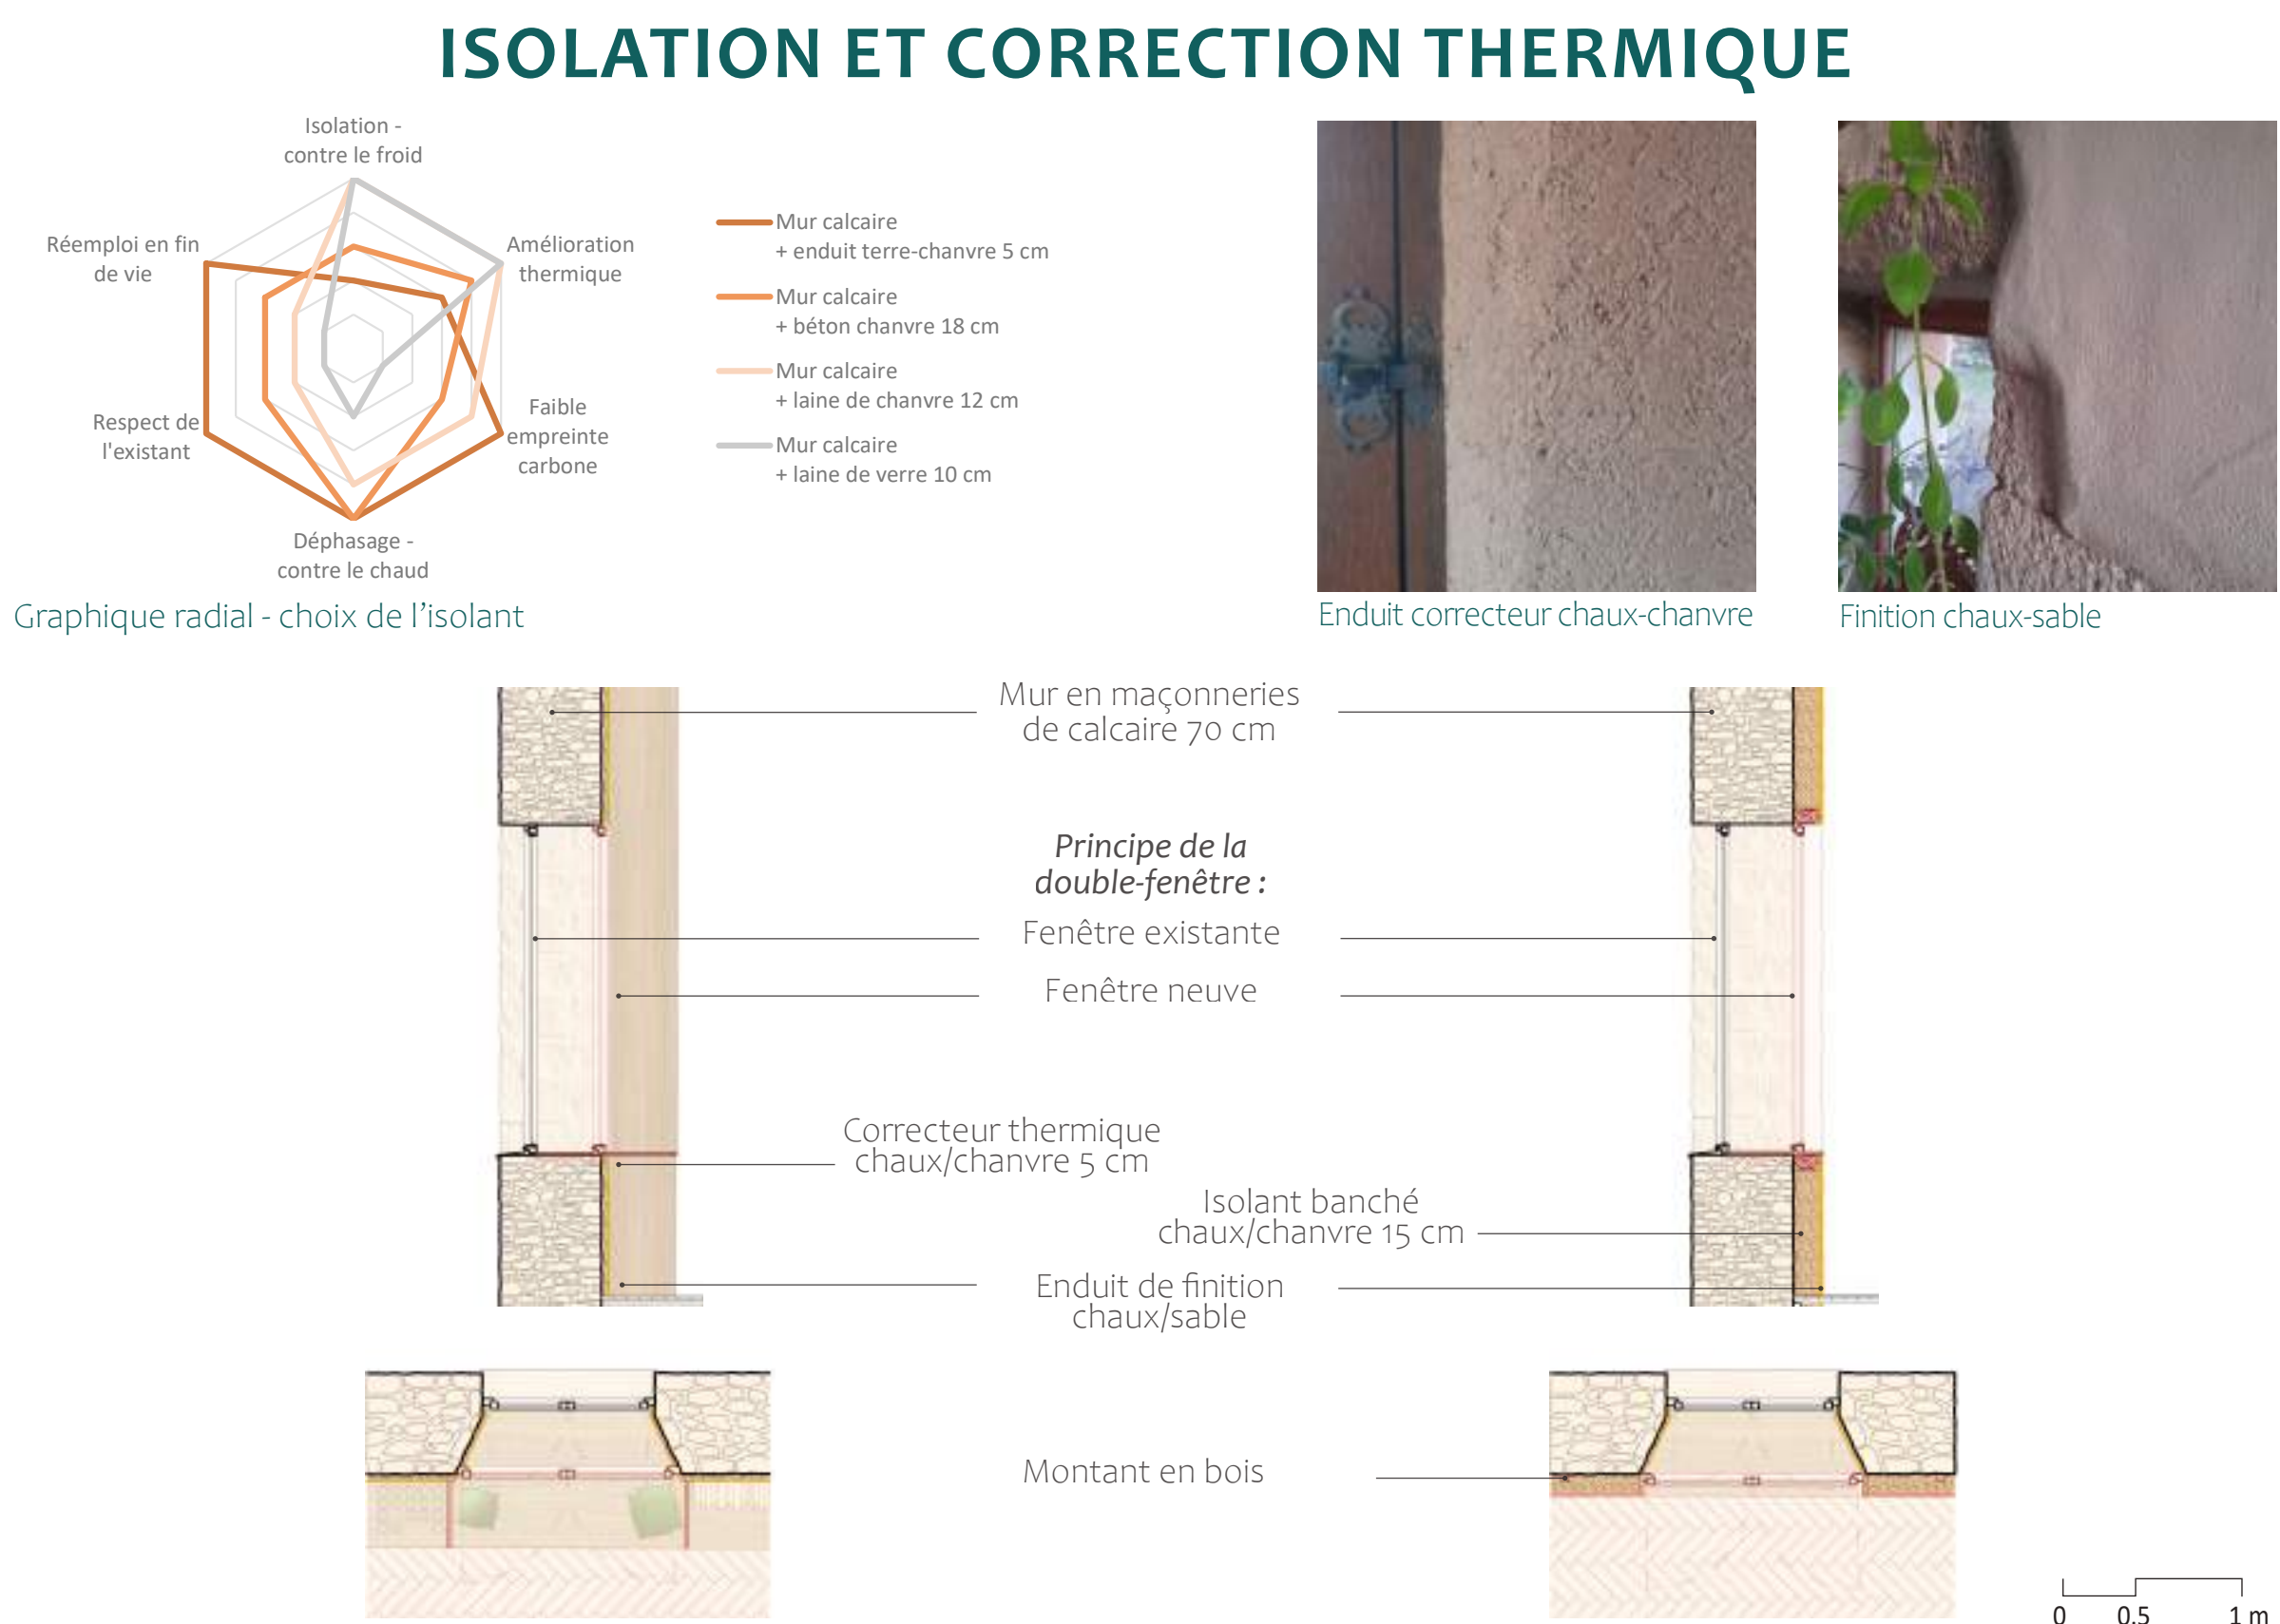

DÉTAIL DU CORRECTEUR THERMIQUE AU RDC

DÉTAIL DU BÉTON DE CHANVRE À L'ÉTAGE


TÉMOIGNAGE DES HABITANTS

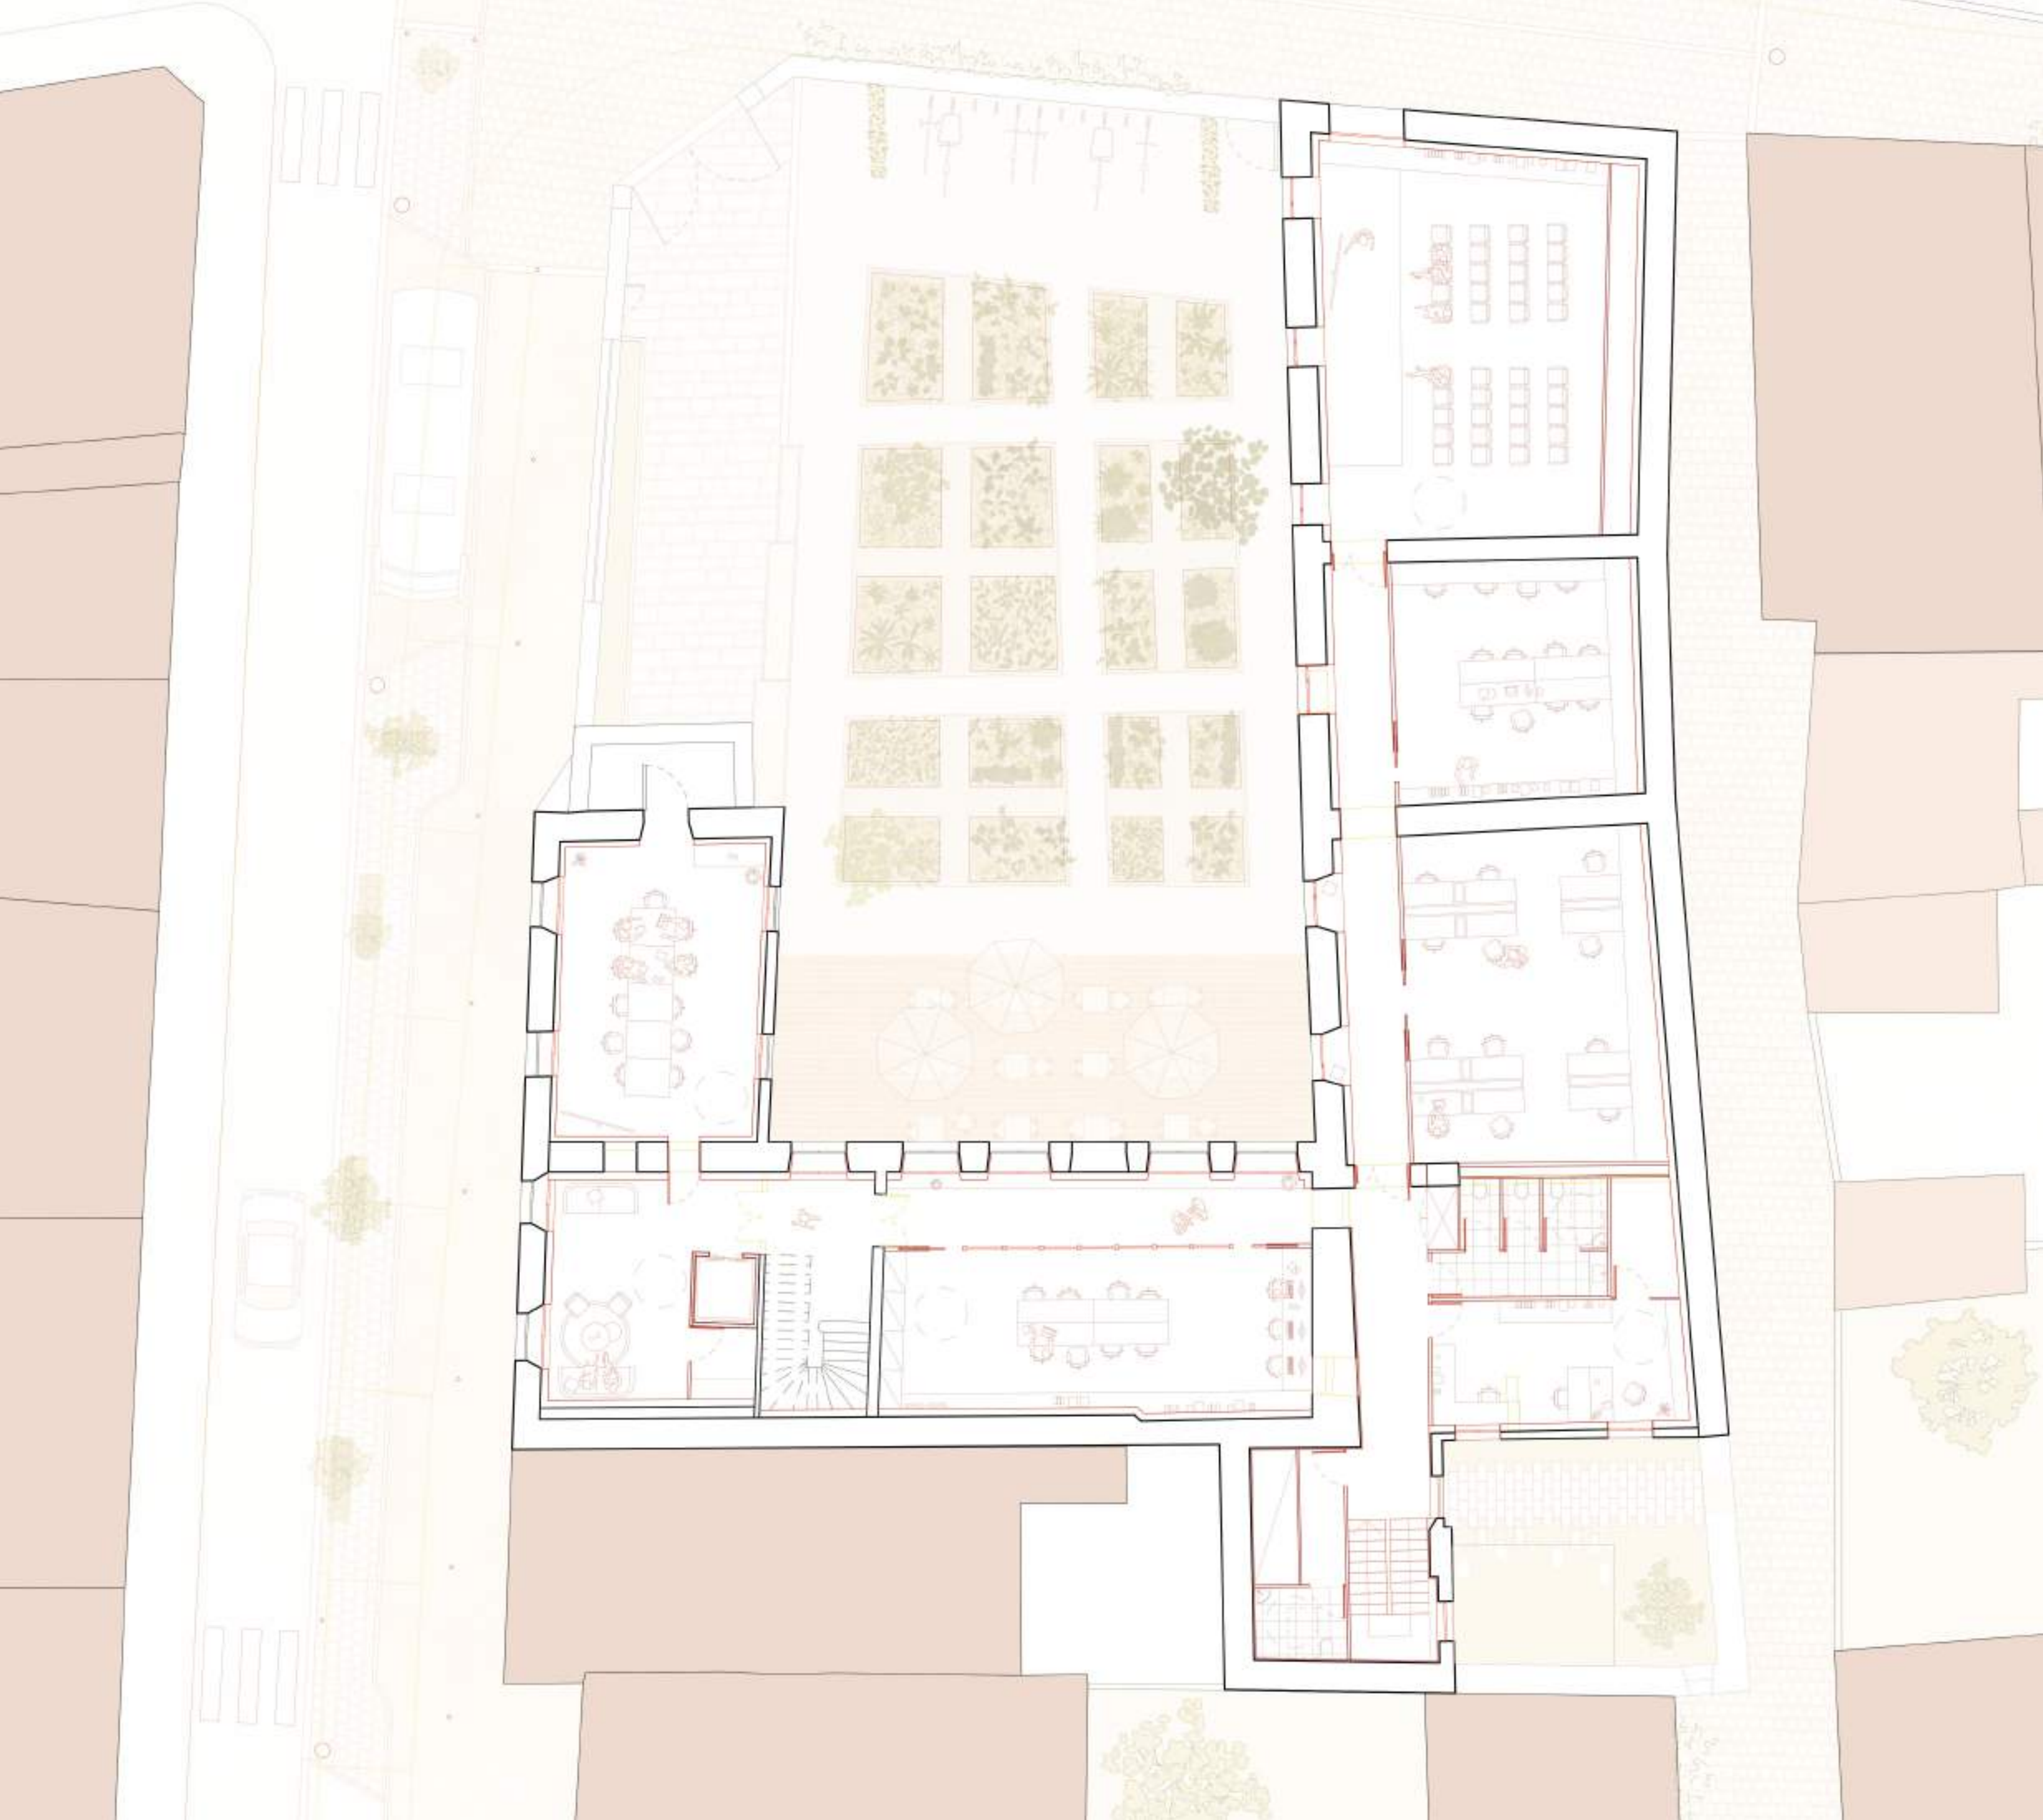

PLAN R+1



PLAN RDC DE L'OFFICE DE TOURISME - 1/125

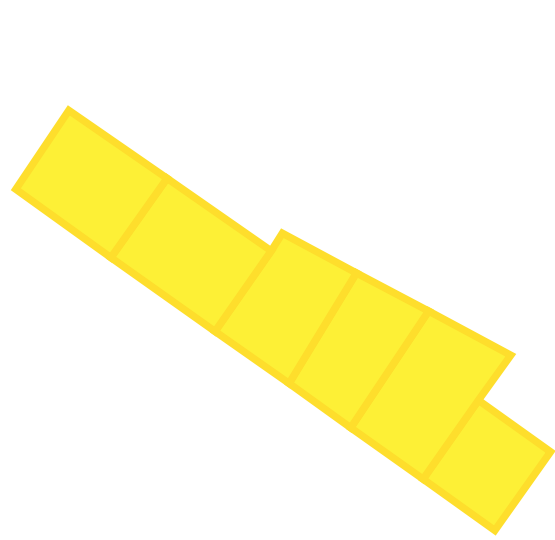


RÉHABILITATION D'UN ÎLOT EN PANS DE BOIS RUE THIERS


TÉMOIGNAGE DES HABITANTS



R+2


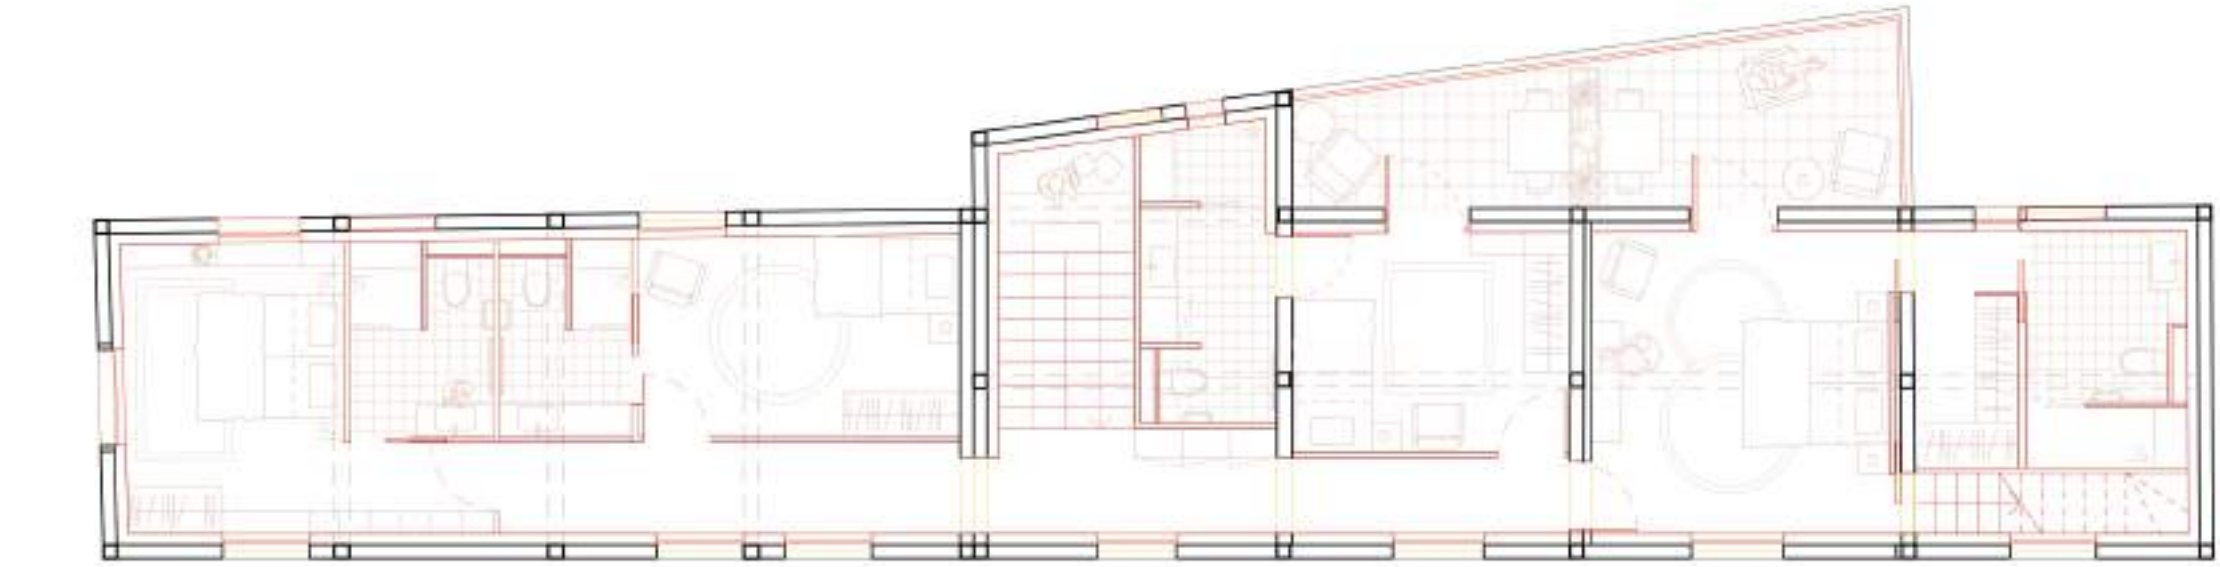


R+1

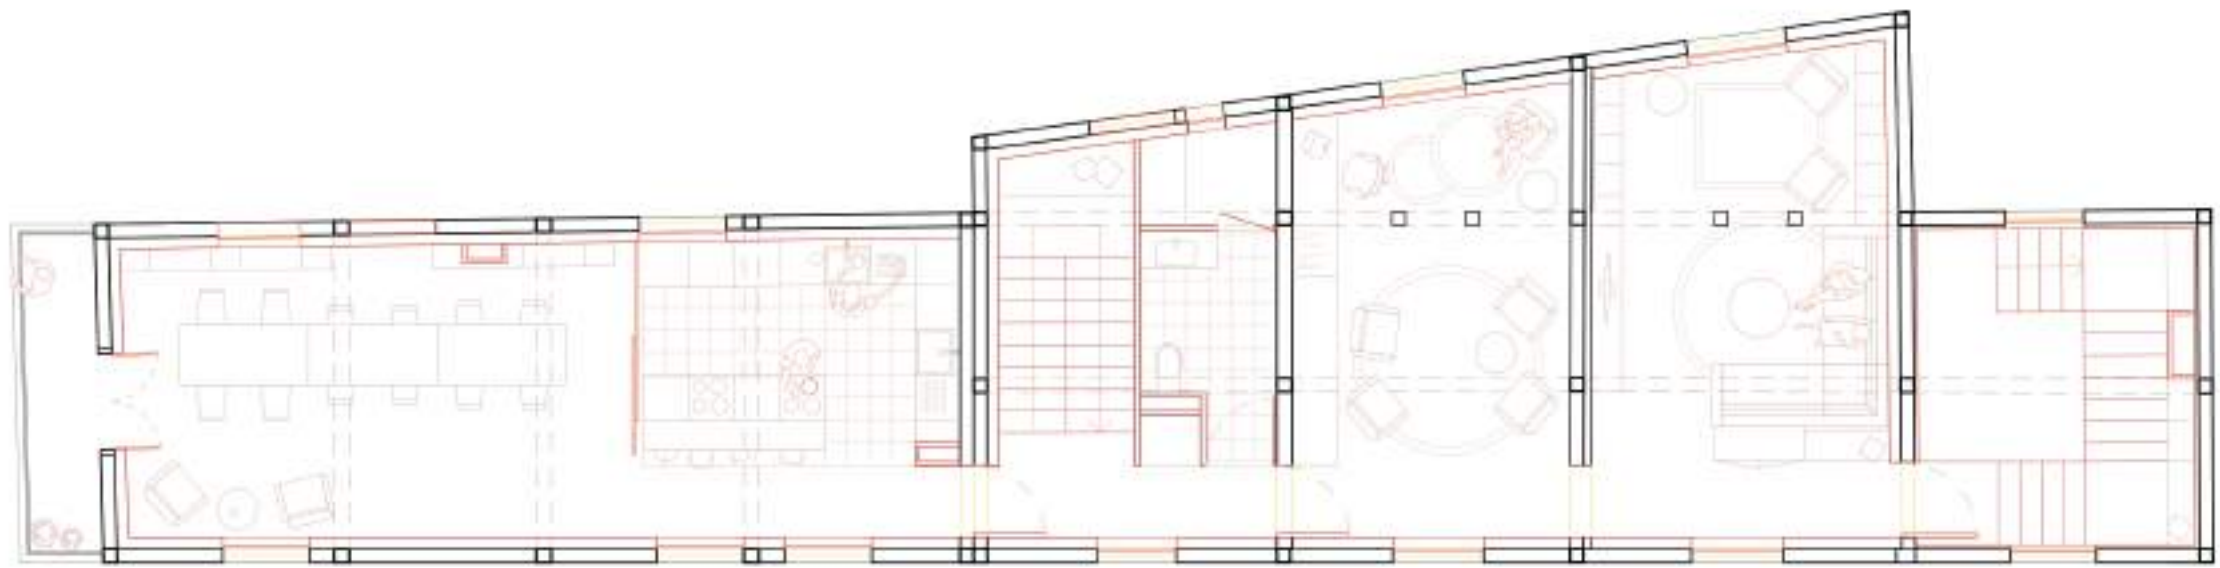

Résistance du mur en zone climatique H1b
- d'après la RE 2020 : R = 3,2
- d'après la RT existant : R = 2,9

ISOLATION

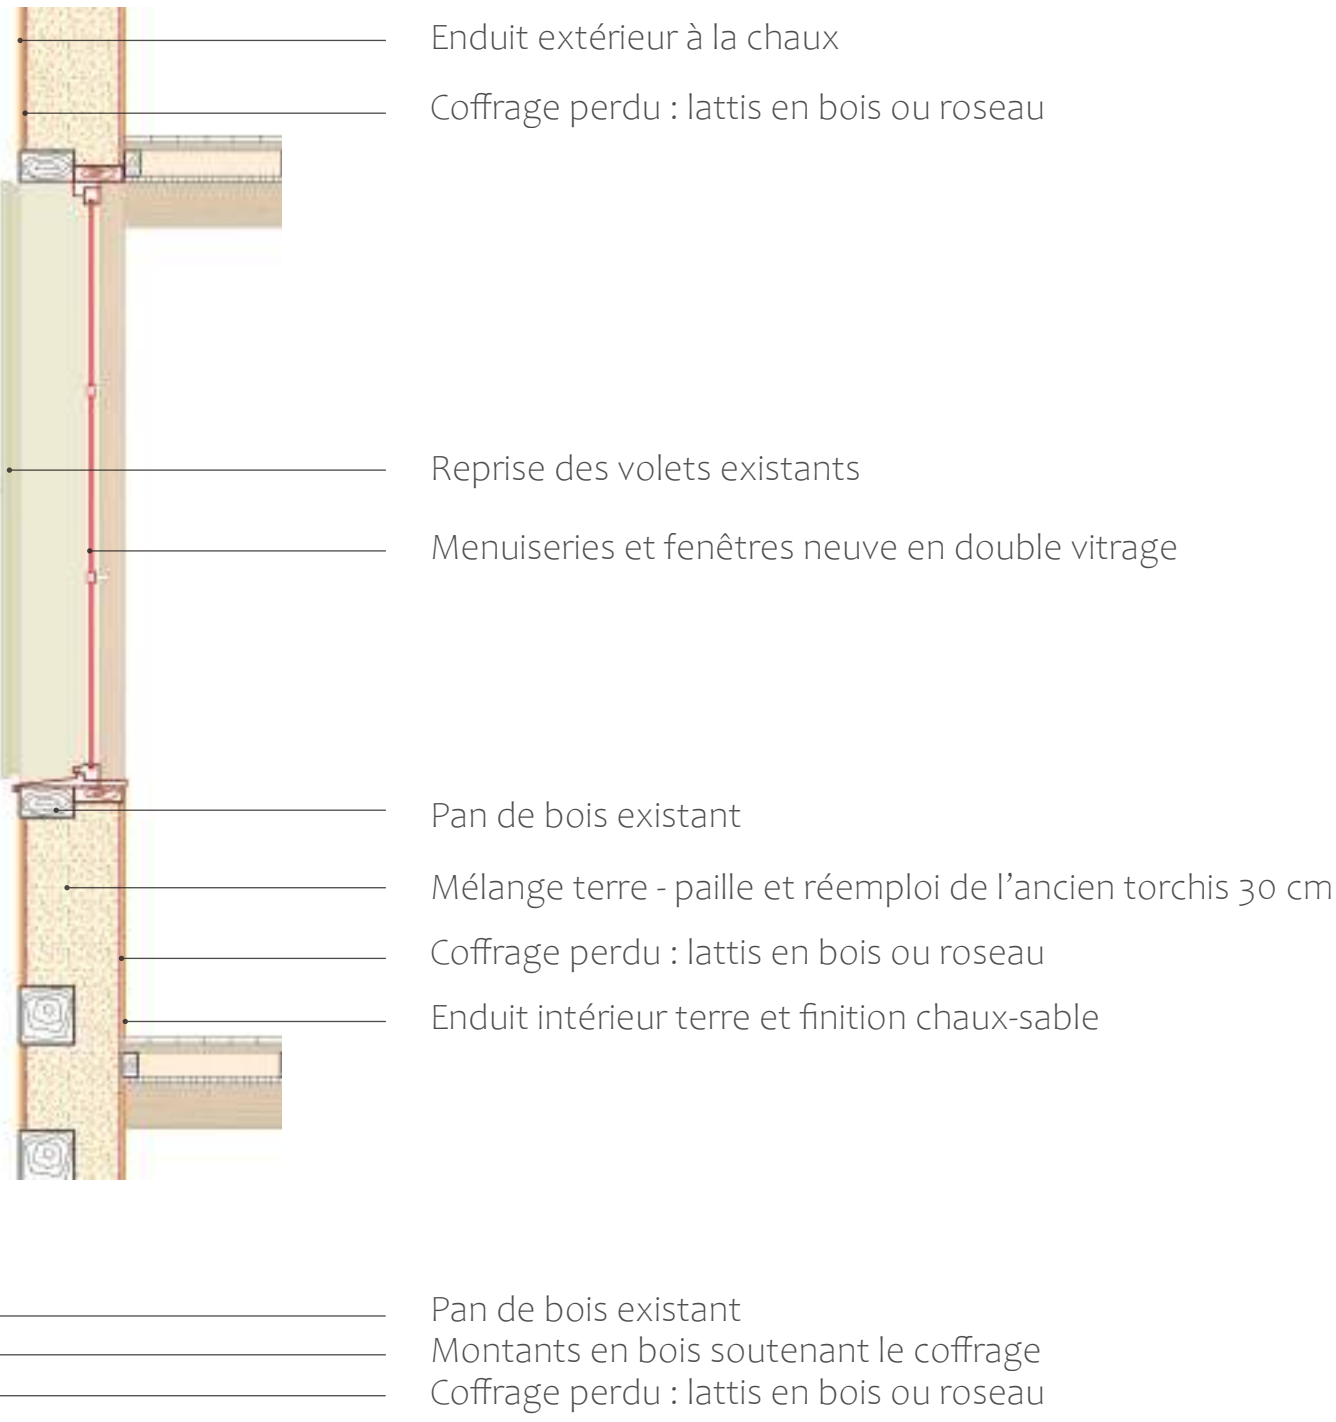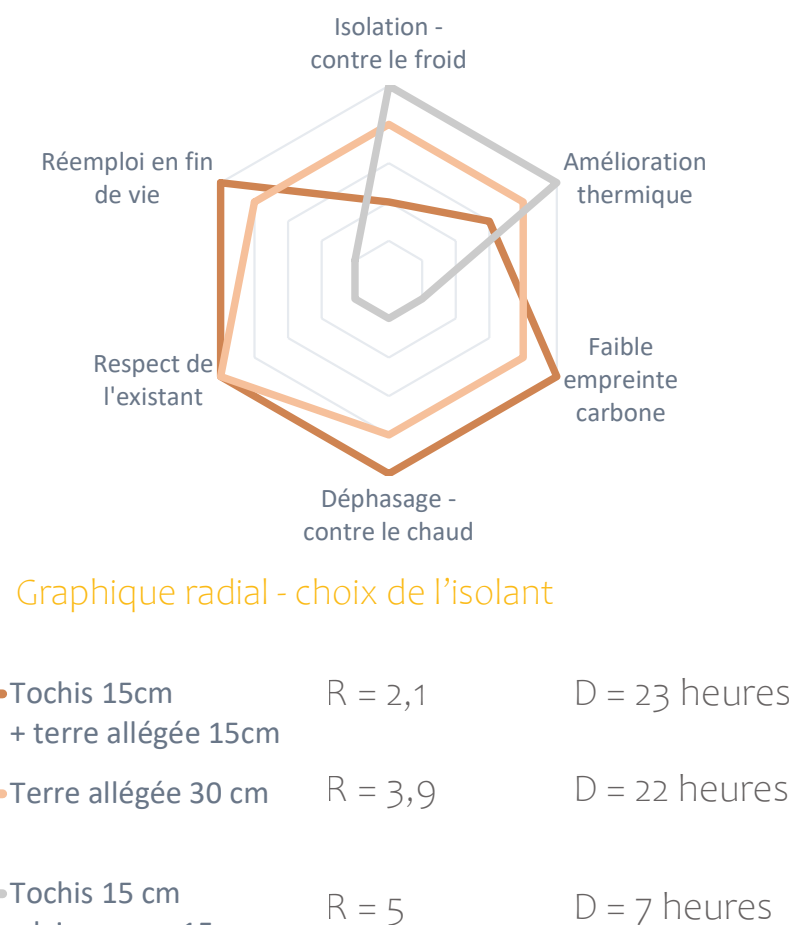

DÉTAIL DE L'ISOLATION DES BÂTIMENTS EN PANS DE BOIS DE L'ÎLOT- 1/25

0 0.2 0.6 1 m


REZ-DE-CHAUSSÉE DE L'ÎLOT - 1/100

0 1 3 5 m




RÉHABILITATION DES BÂTIMENTS EN LANIÈRE


STRATÉGIE D'INTERVENTION SUR LES PARCELLES EN LANIÈRE

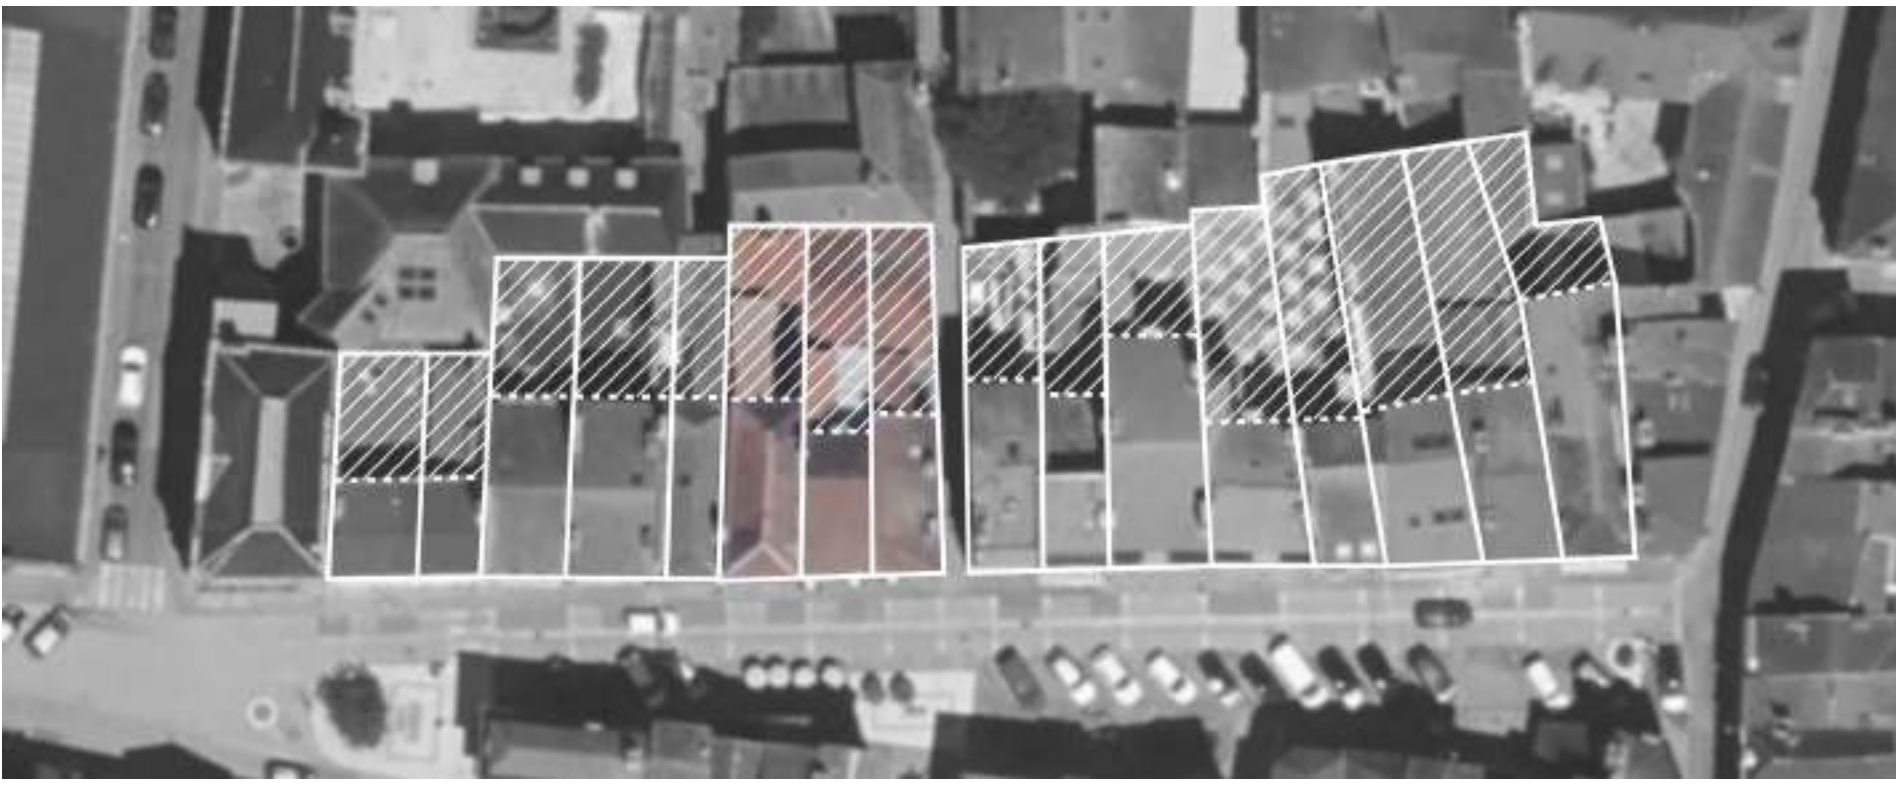

1) CURETAGE DU COEUR D'ÎLOT ; LES CONSTRUCTIONS BÂTIES SONT CONSIDÉRÉES COMME DE FAIBLE INTÉRÊT ARCHITECTURAL

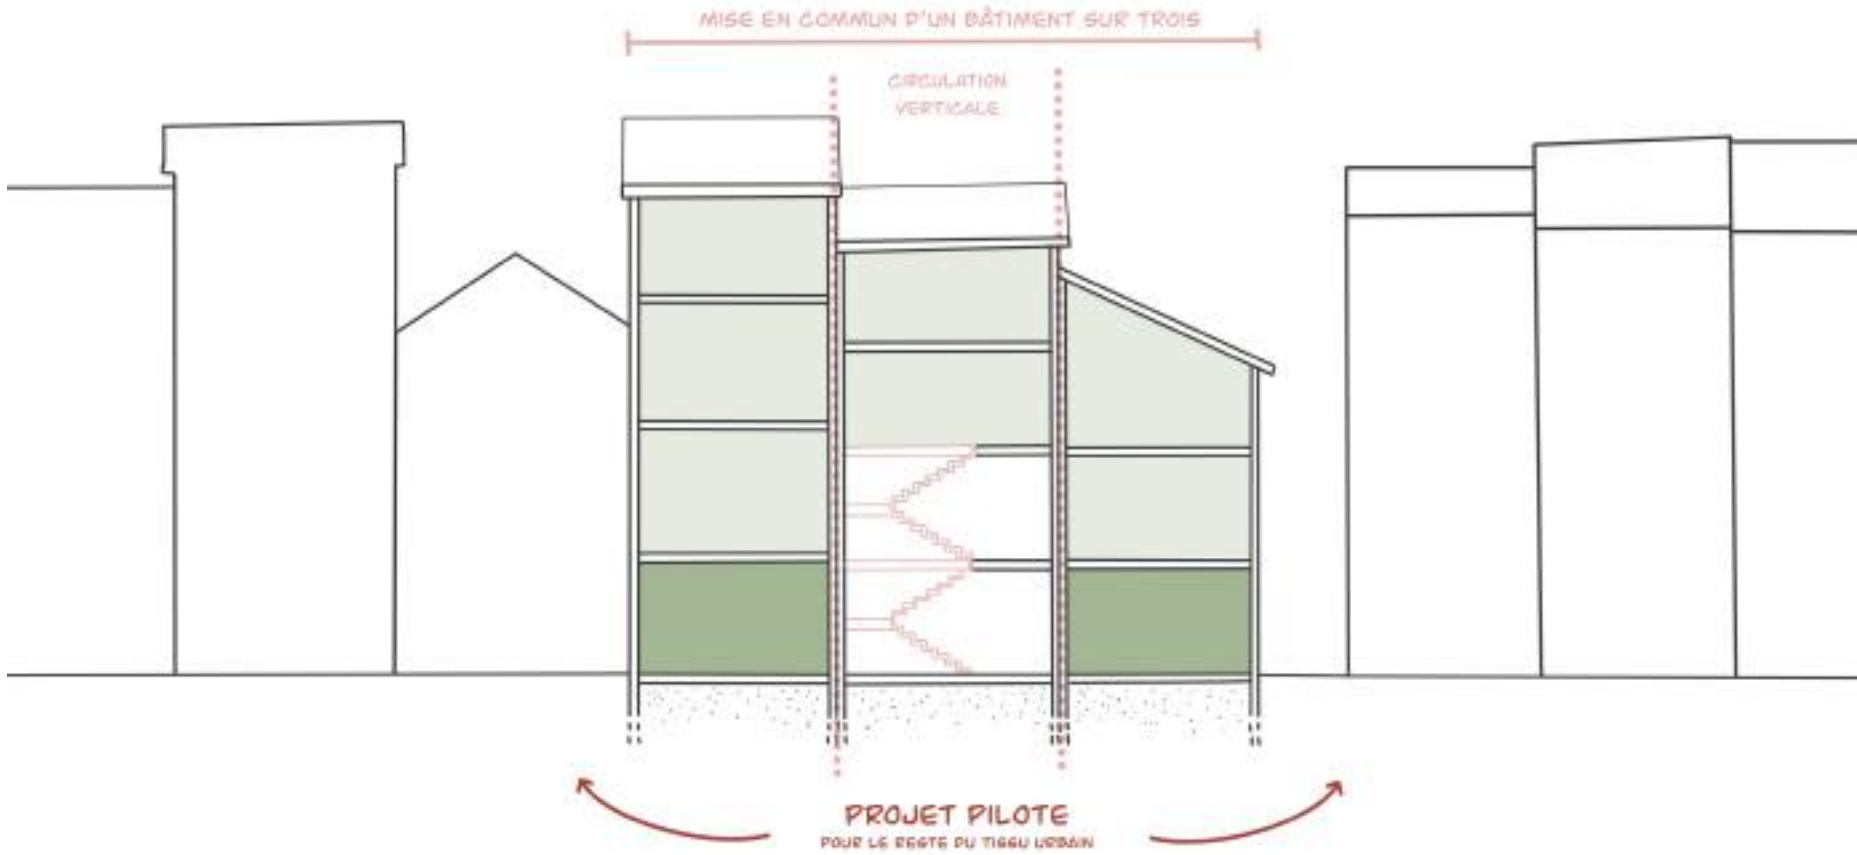

2) TRANSFORMATION D'UN BÂTIMENT SUR TROIS EN CIRCULATION VERTICALE

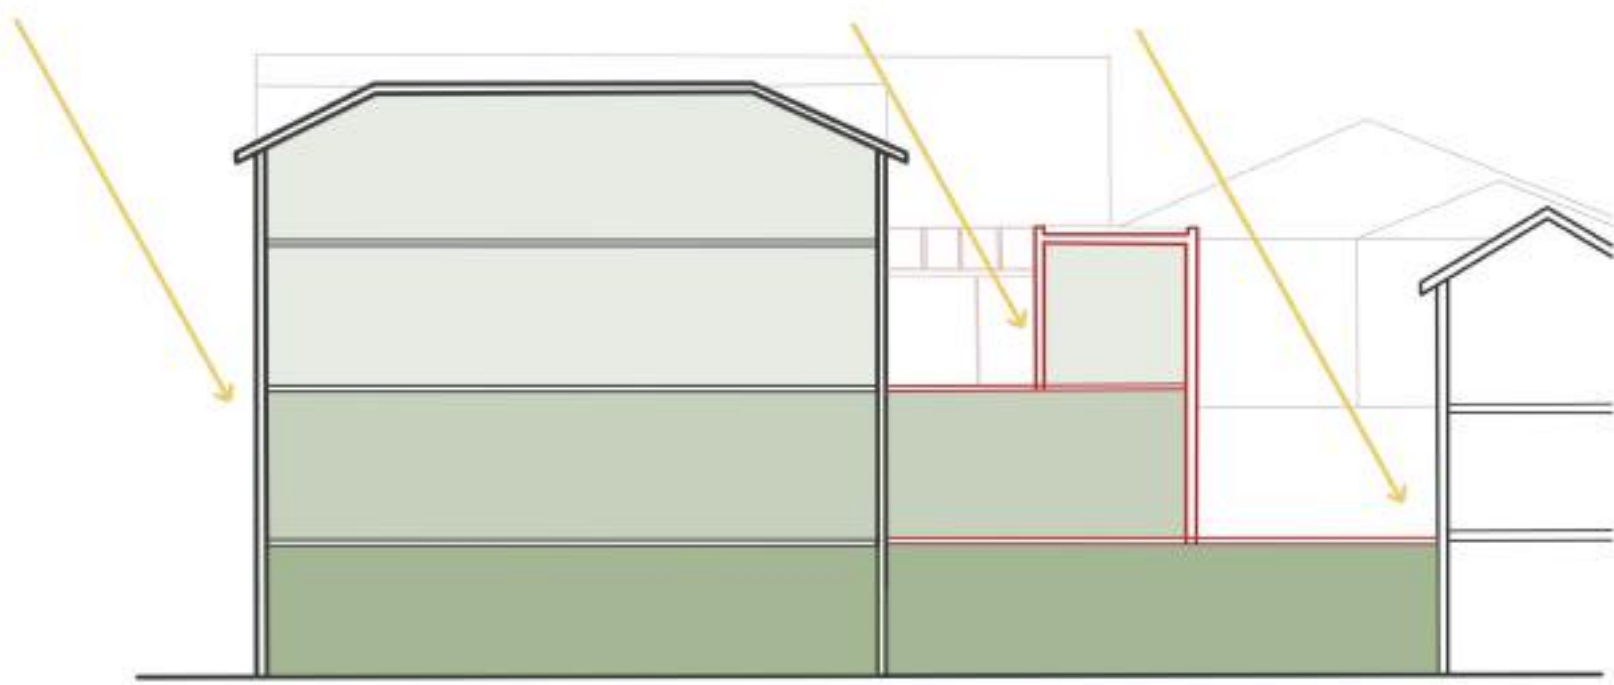

3) EXTENSIONS BÂTIES EN FOND DE PARCELLES AFIN D'AUGMENTER LES SURFACES HABITABLES ET CRÉER DES ESPACES EXTÉRIEURS PRIVÉS

REDONNER VIE AUX BÂTIMENTS VACANTS



PERSPECTIVE INTÉRIEURE D'UN LOGEMENT AVEC PATIO



PERSPECTIVE DES COMMERCES ET LOGEMENTS DEPUIS LA PLACE THIERS

ANSANAY-ALEX JUSTINE & PECHBERTY EMLINE

TÉMOIGNAGE DES HABITANTS



Les logements au-dessus des commerces ont été abandonnés car les propriétaires ne voulaient plus y habiter. Et parfois ils ont agrandi leurs magasins en supprimant le passage vers les étages. Donc les étages sont restés vacants ...
- Maire de Bars-sur-Aube -



Il n'y a pas tellement d'espaces pour étendre mon café à l'extérieur...
Ni aucun autre magasin d'ailleurs.

Pourtant ça serait sympa de pouvoir mettre plus de tables en été !
- Gérant d'un café à Bars-sur-Aube -



COUPE LONGITUDINALE SUR LES ESPACES COMMUNS ET LE JARDIN - 1/100

J'aime beaucoup l'emplacement de mon magasin, rue Thiers. C'est un coin vivant, bien situé, avec pas mal de passage. Ça bouge, et c'est bon pour le commerce !



- Commerçant -

On a choisi de venir s'installer en ville pour être plus proches des commerces. Là on est même juste au-dessus !



- Retraités -

Et avec le studio attendant on a même pu accueillir notre petit-fils pendant sa formation. Ce sont de beaux moments de partage !




- Etudiant -

C'est top de pouvoir tout faire à pied sans avoir besoin de piquer la voiture de mes grands-parents. Et la gare n'est pas loin alors je peux aller très rapidement à Troyes rejoindre mes amis.



PLAN DE R+1

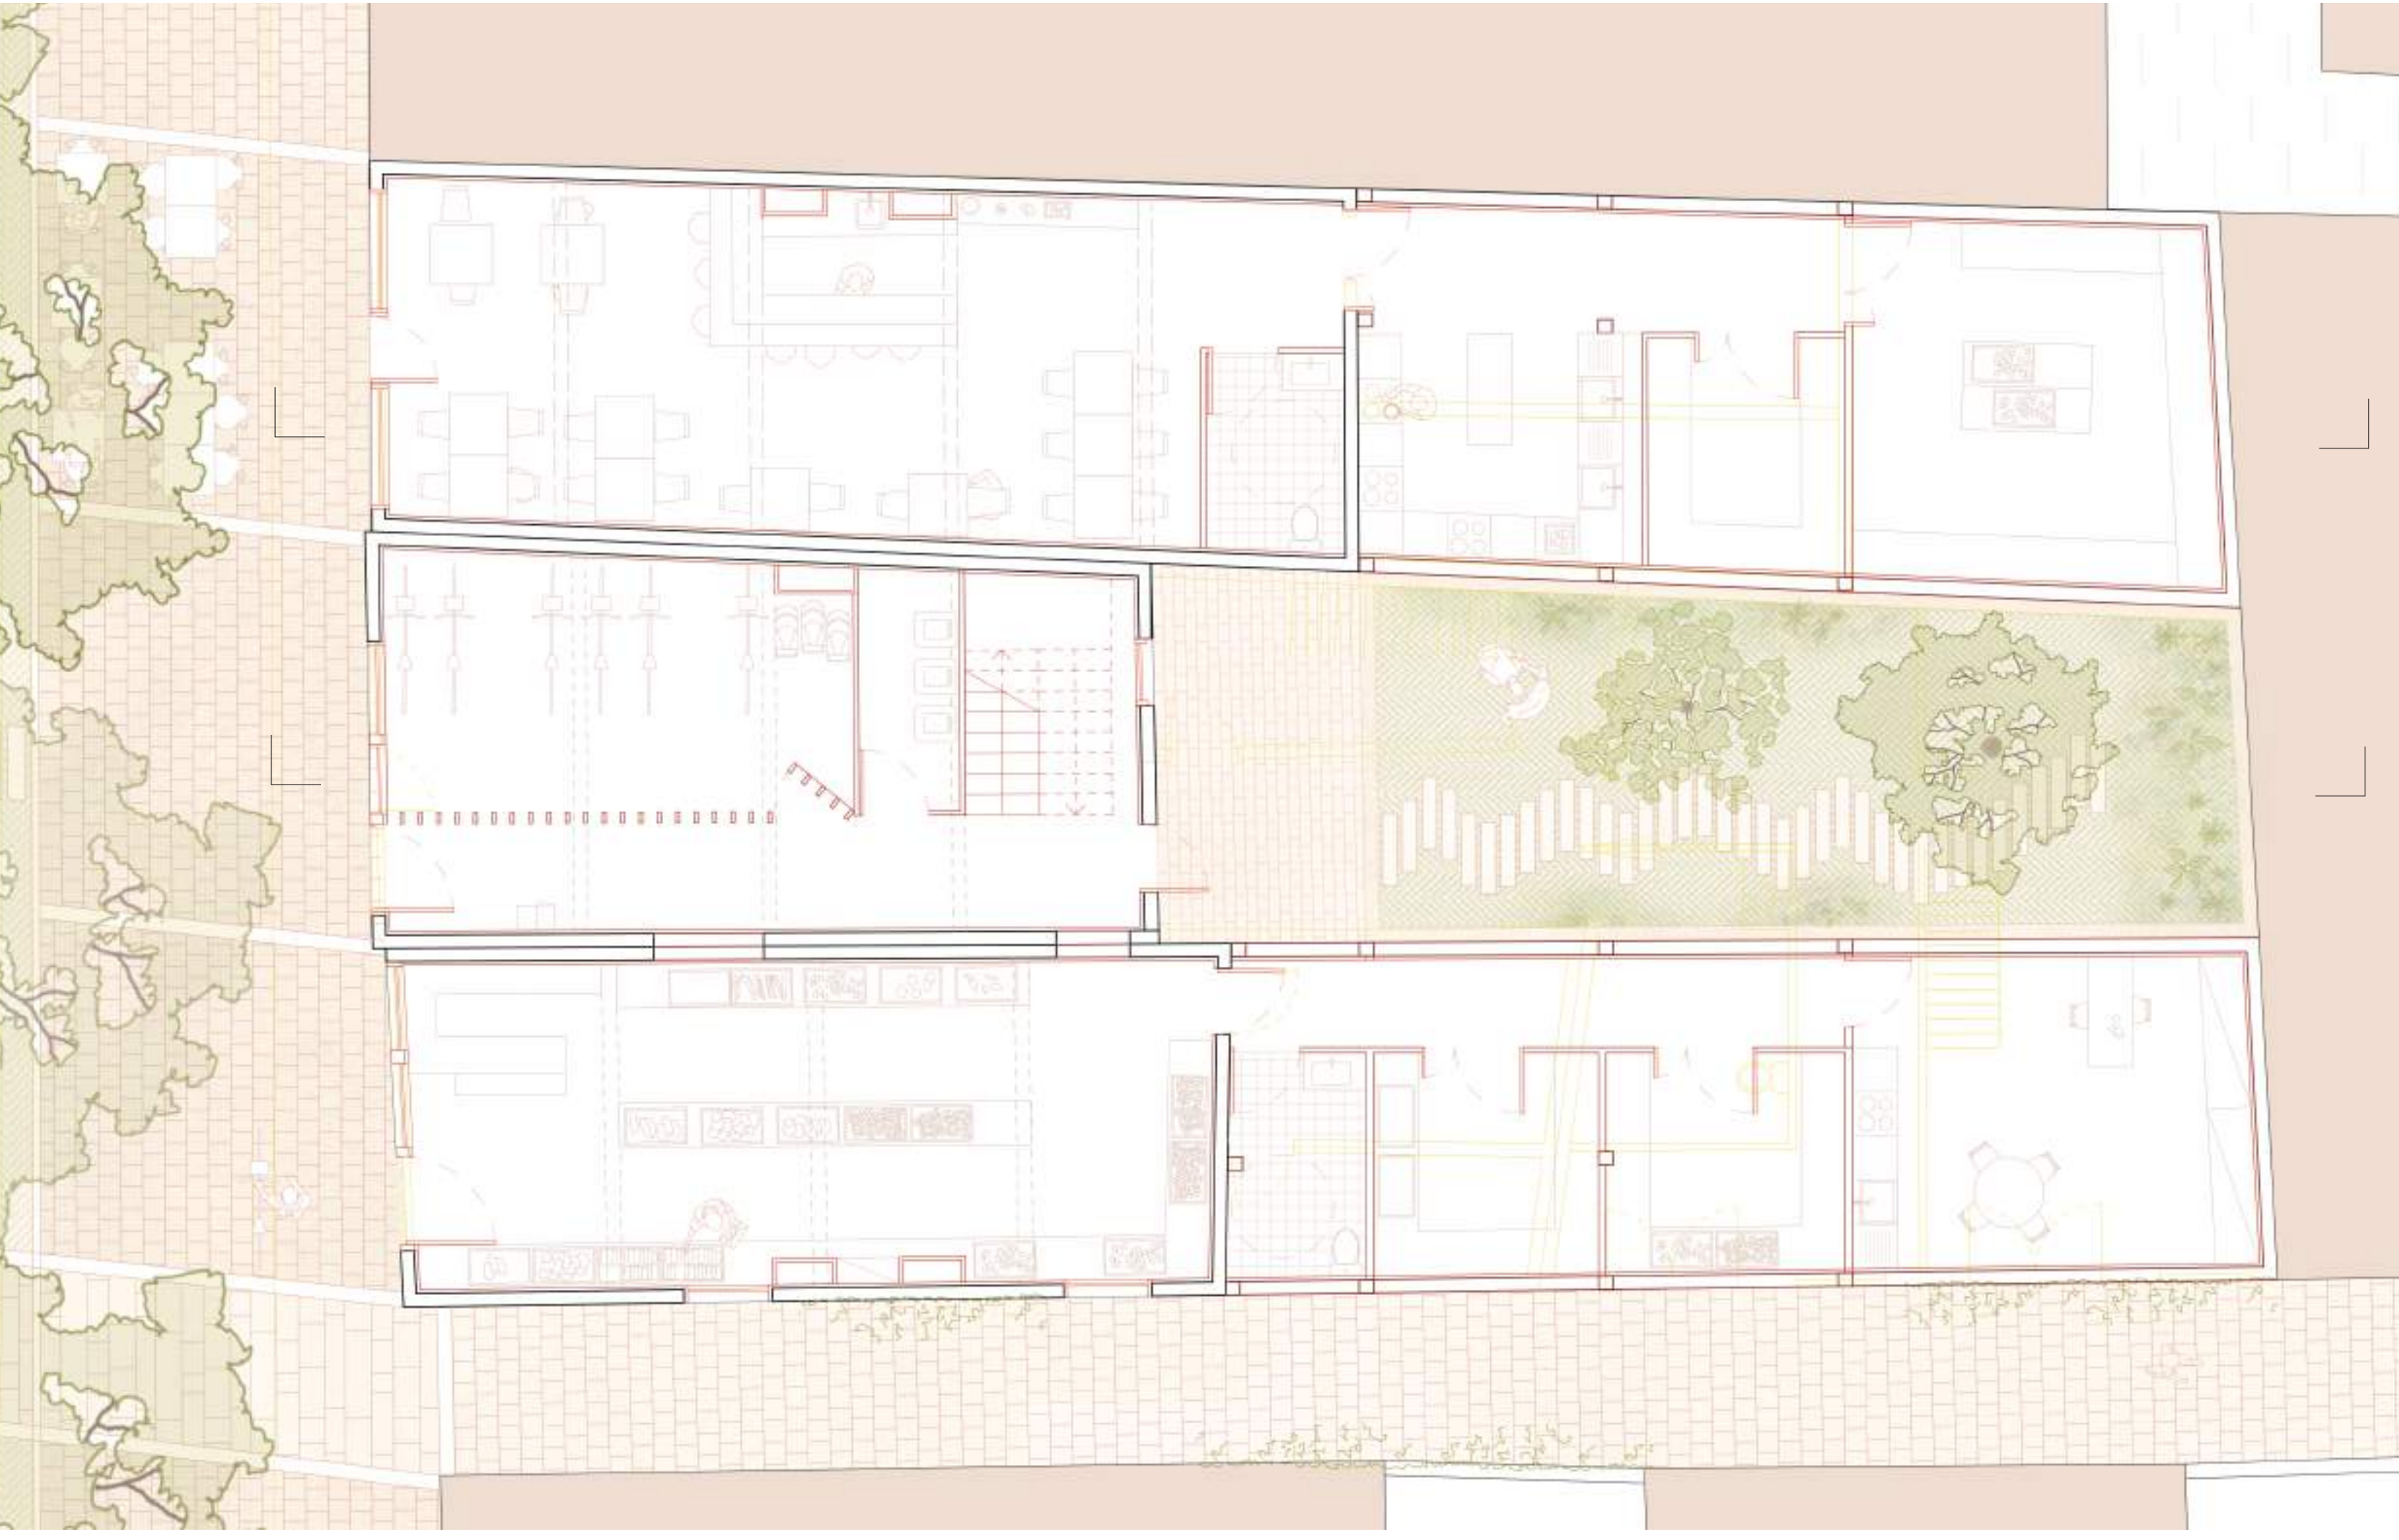

PLAN DE RDC DES LOGEMENTS EN LANIÈRE - 1/75

