




Le patrimoine architectural et paysager d'Erevan

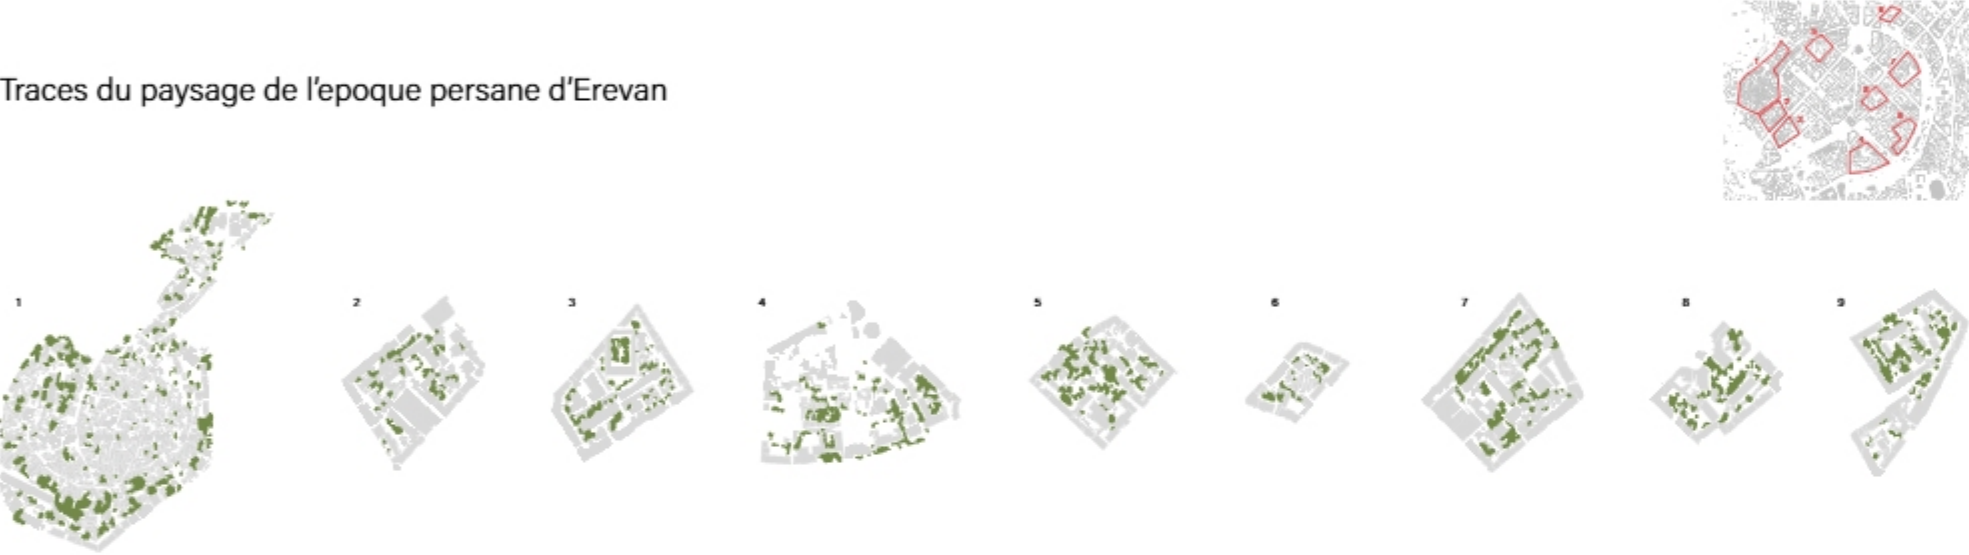

Marie HOVHANNISYAN

DESERT Christine, MOSCA Alessandro
DE 9: Transformations - Architecture, patrimoine, environnement
ENSA Paris-Val de Seine - M2 - 2025




Réactivation d'un tissu patrimonial par l'artisanat à Erevan

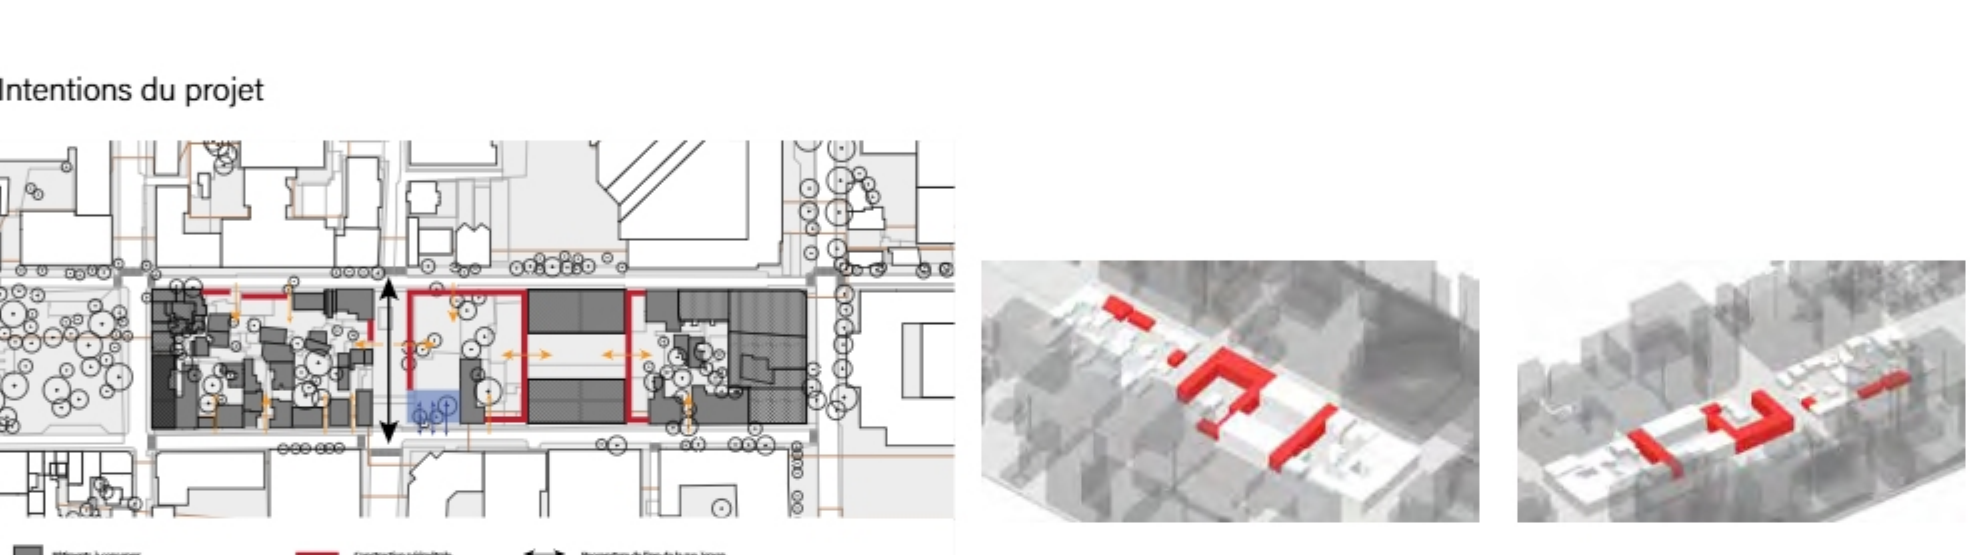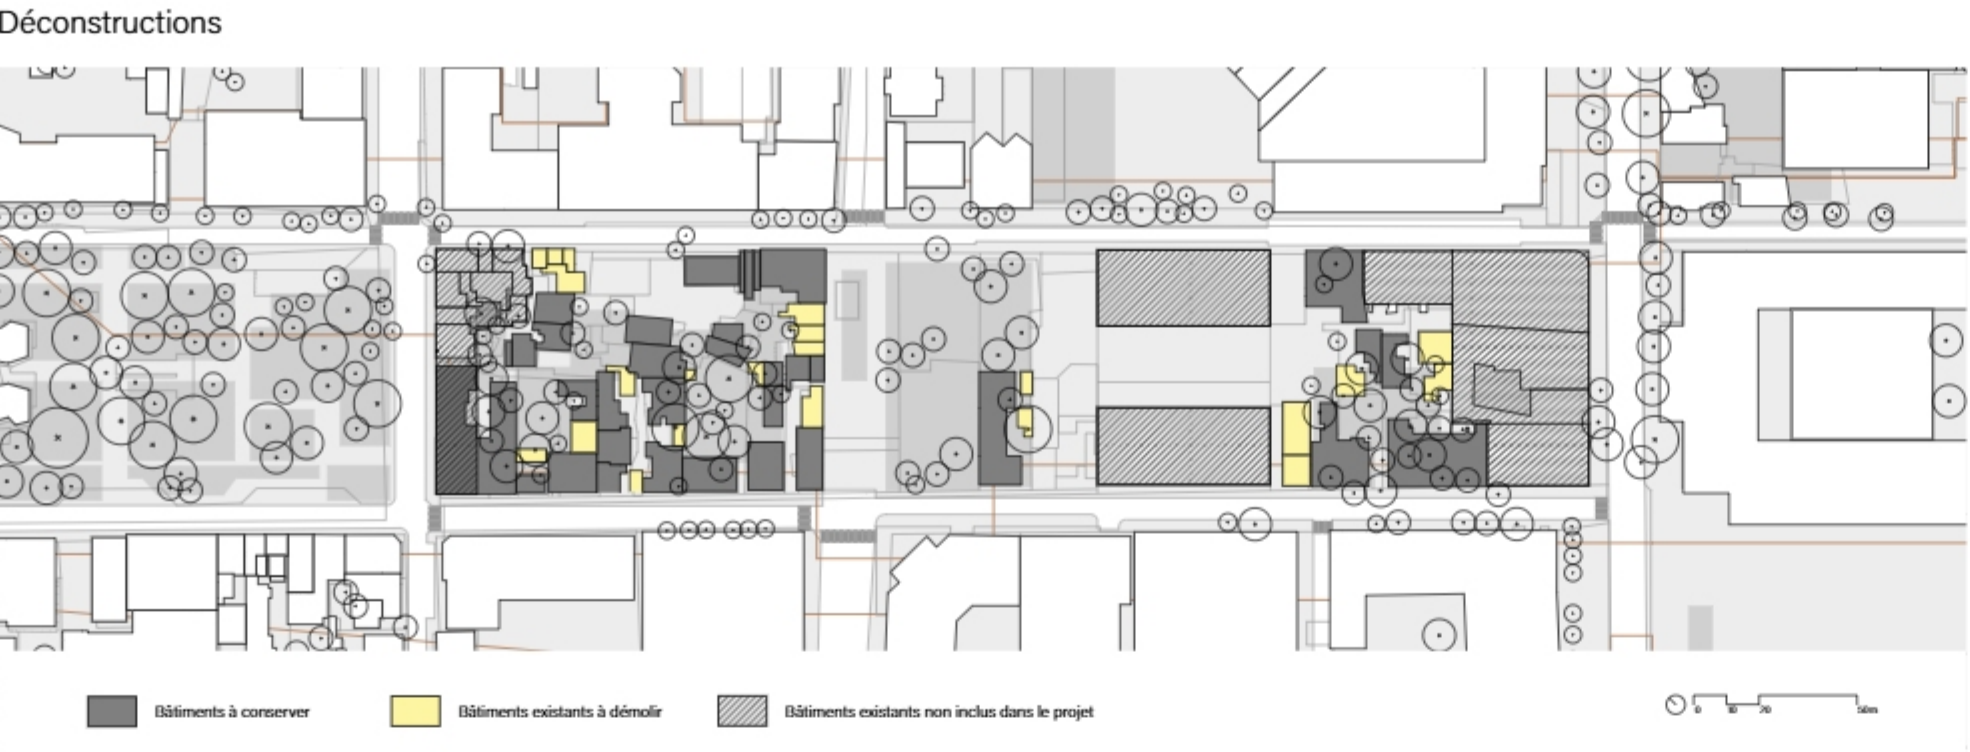

Marie HOVHANNISYAN

DESERT Christine, MOSCA Alessandro
DE 9: Transformations - Architecture, patrimoine, environnement
ENSA Paris-Val de Seine - M2 - 2025

L'organisation des espaces du projet

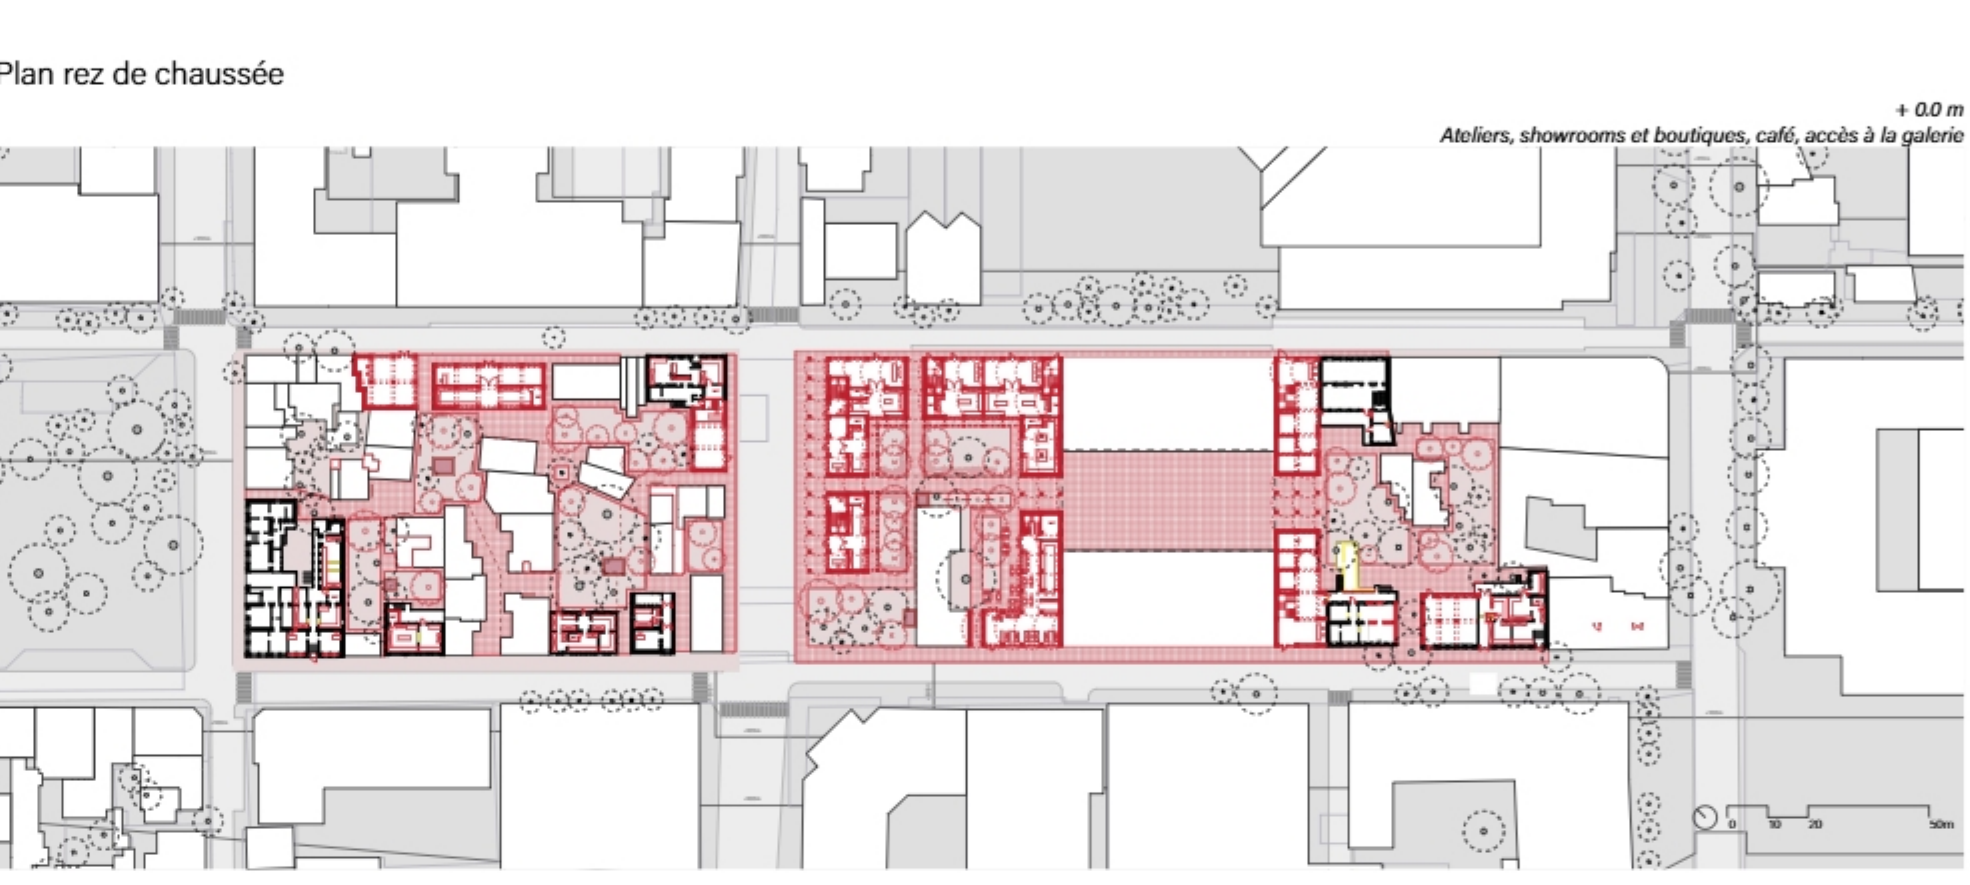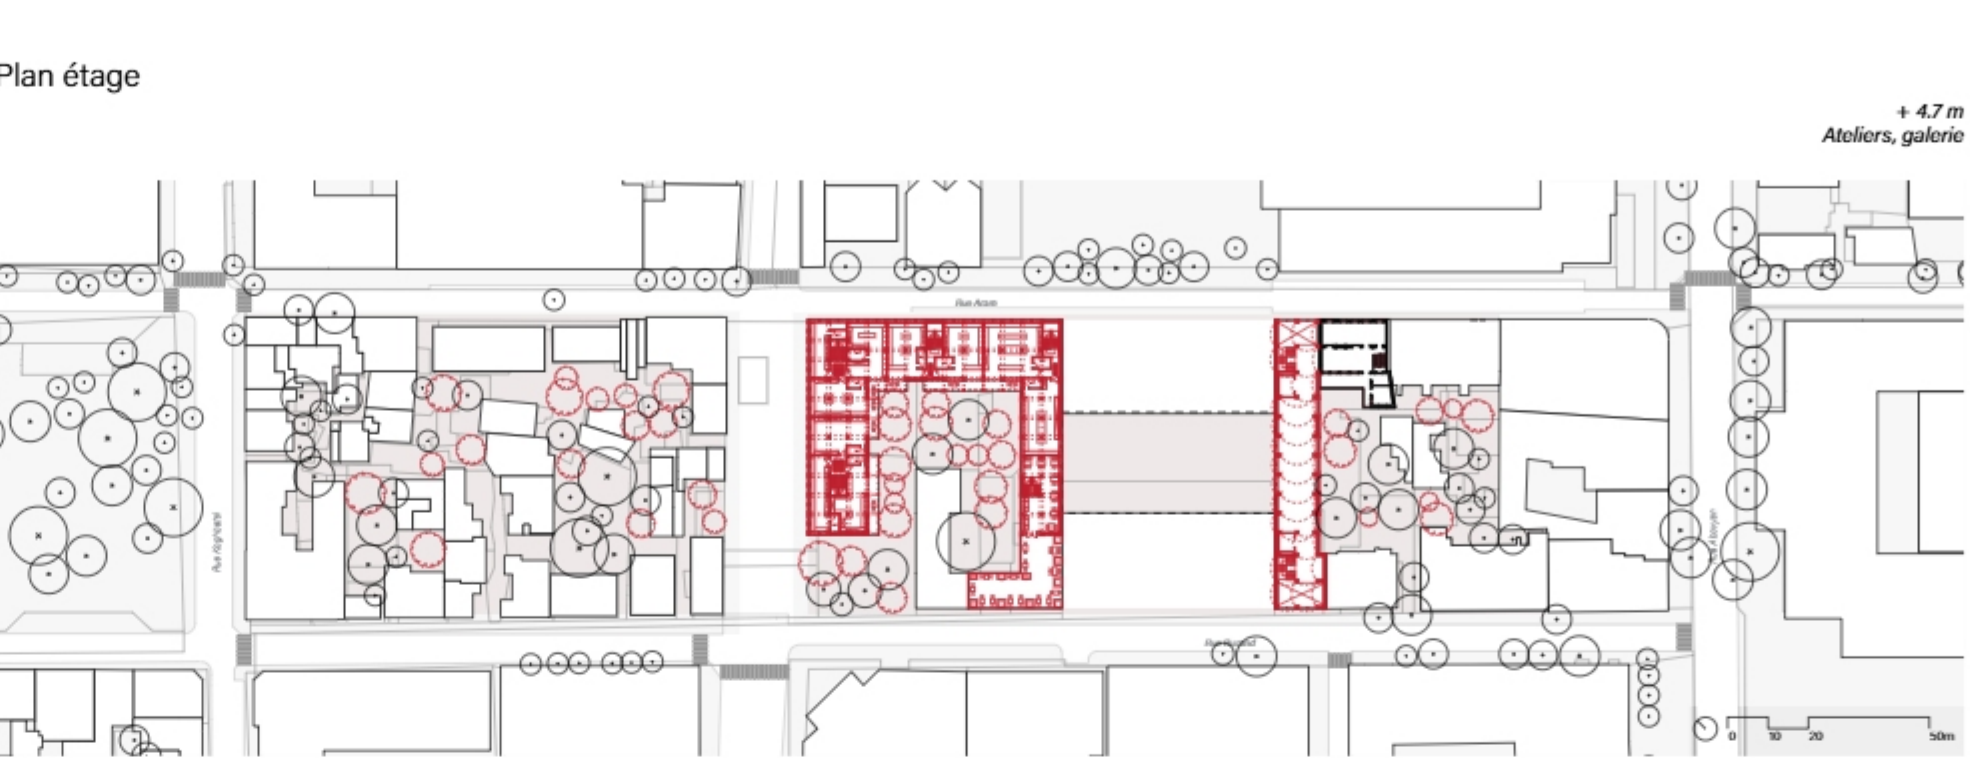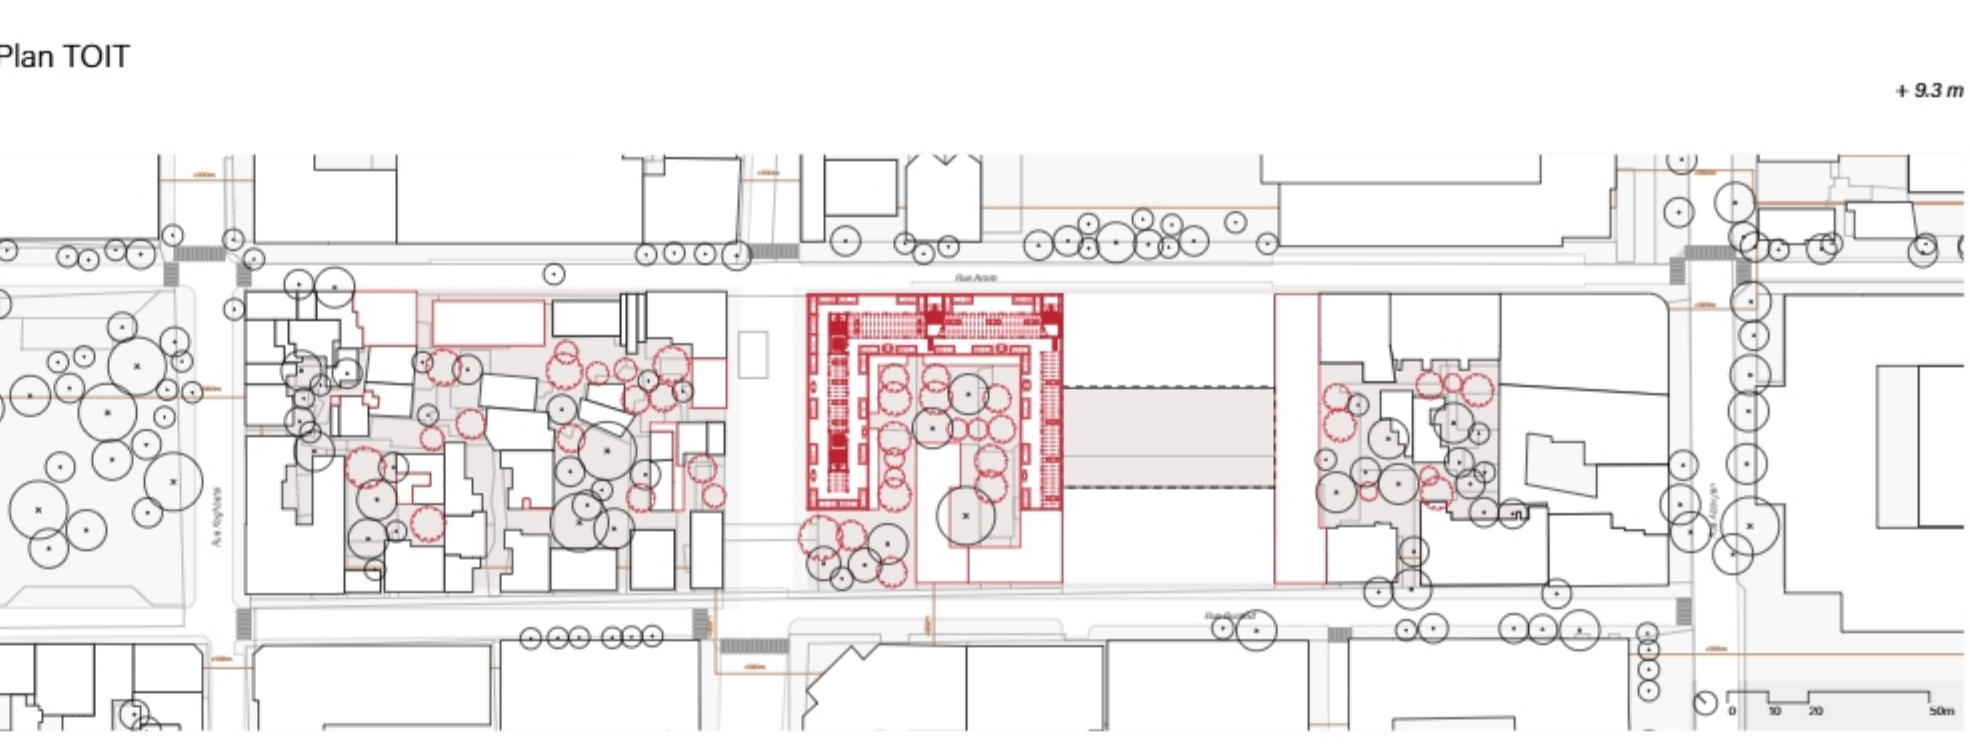

Marie HOVHANNISYAN



DESERT Christine, MOSCA Alessandro
DE 9: Transformations - Architecture, patrimoine, environnement
ENSA Paris-Val de Seine - M2 - 2025



Marie HOVHANNISYAN



DESERT Christine, MOSCA Alessandro
DE 9: Transformations - Architecture, patrimoine, environnement
ENSA Paris-Val de Seine - M2 - 2025

Le tuf comme élément fabriquant le projet

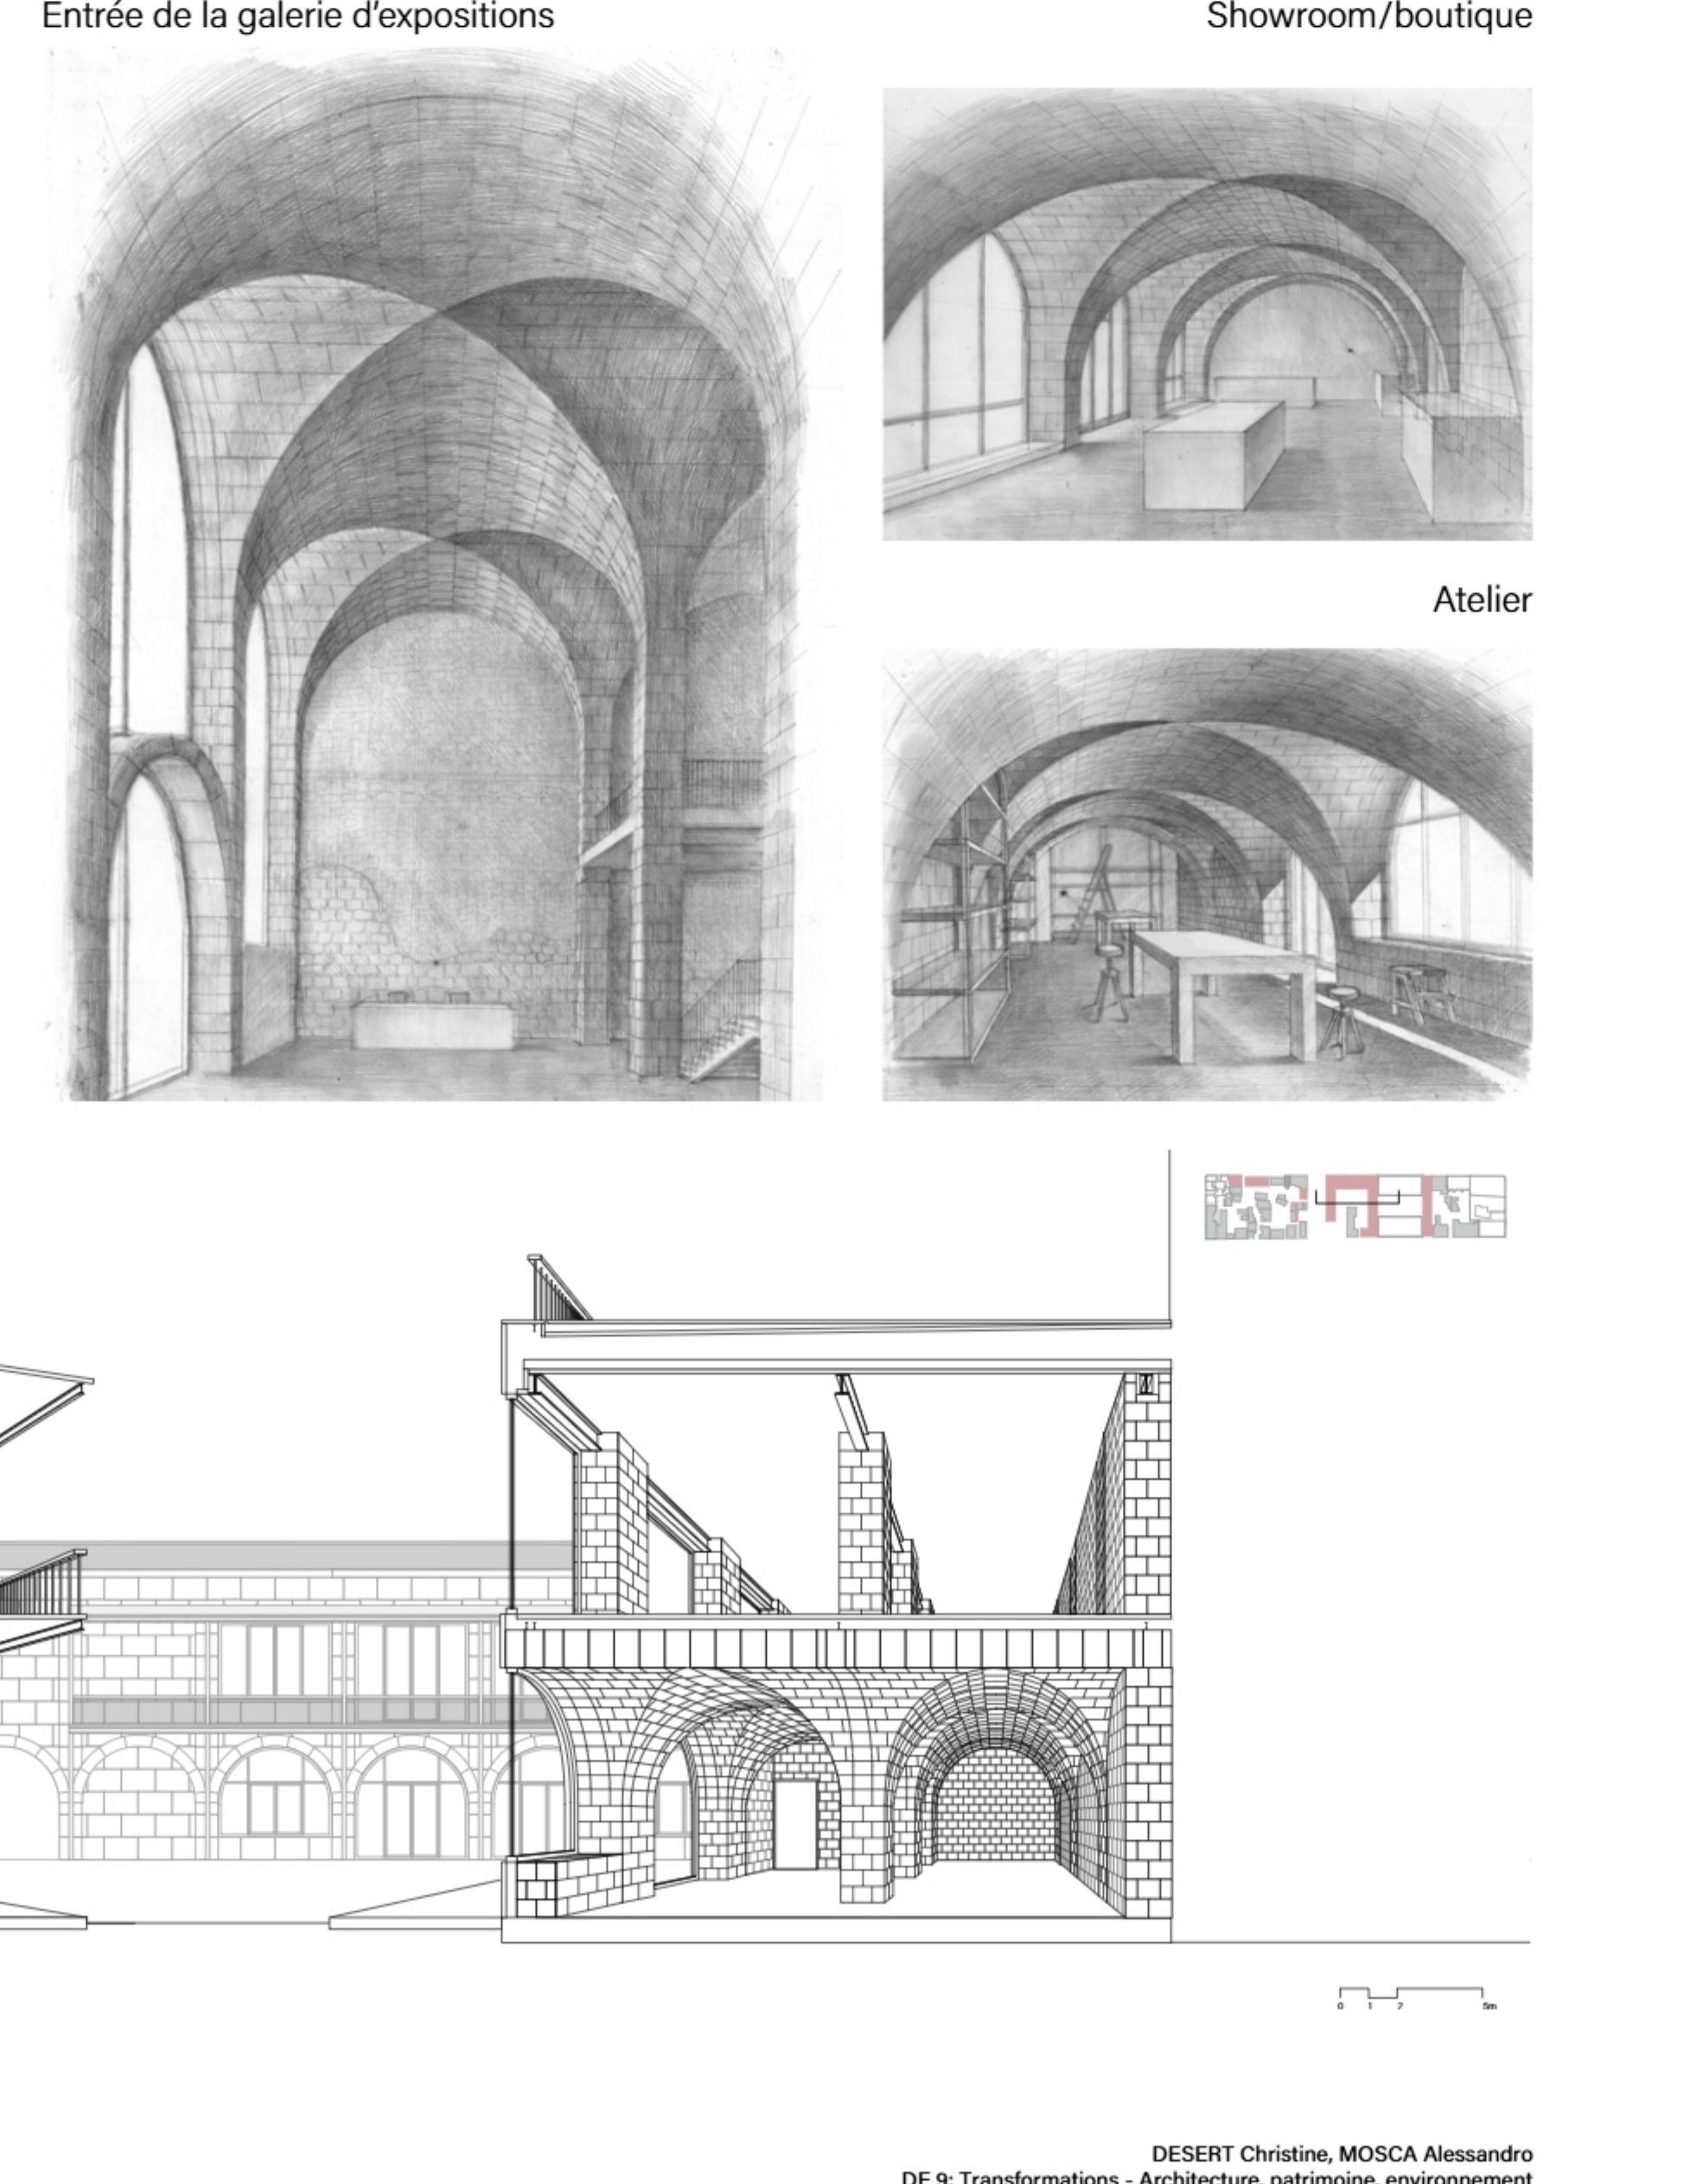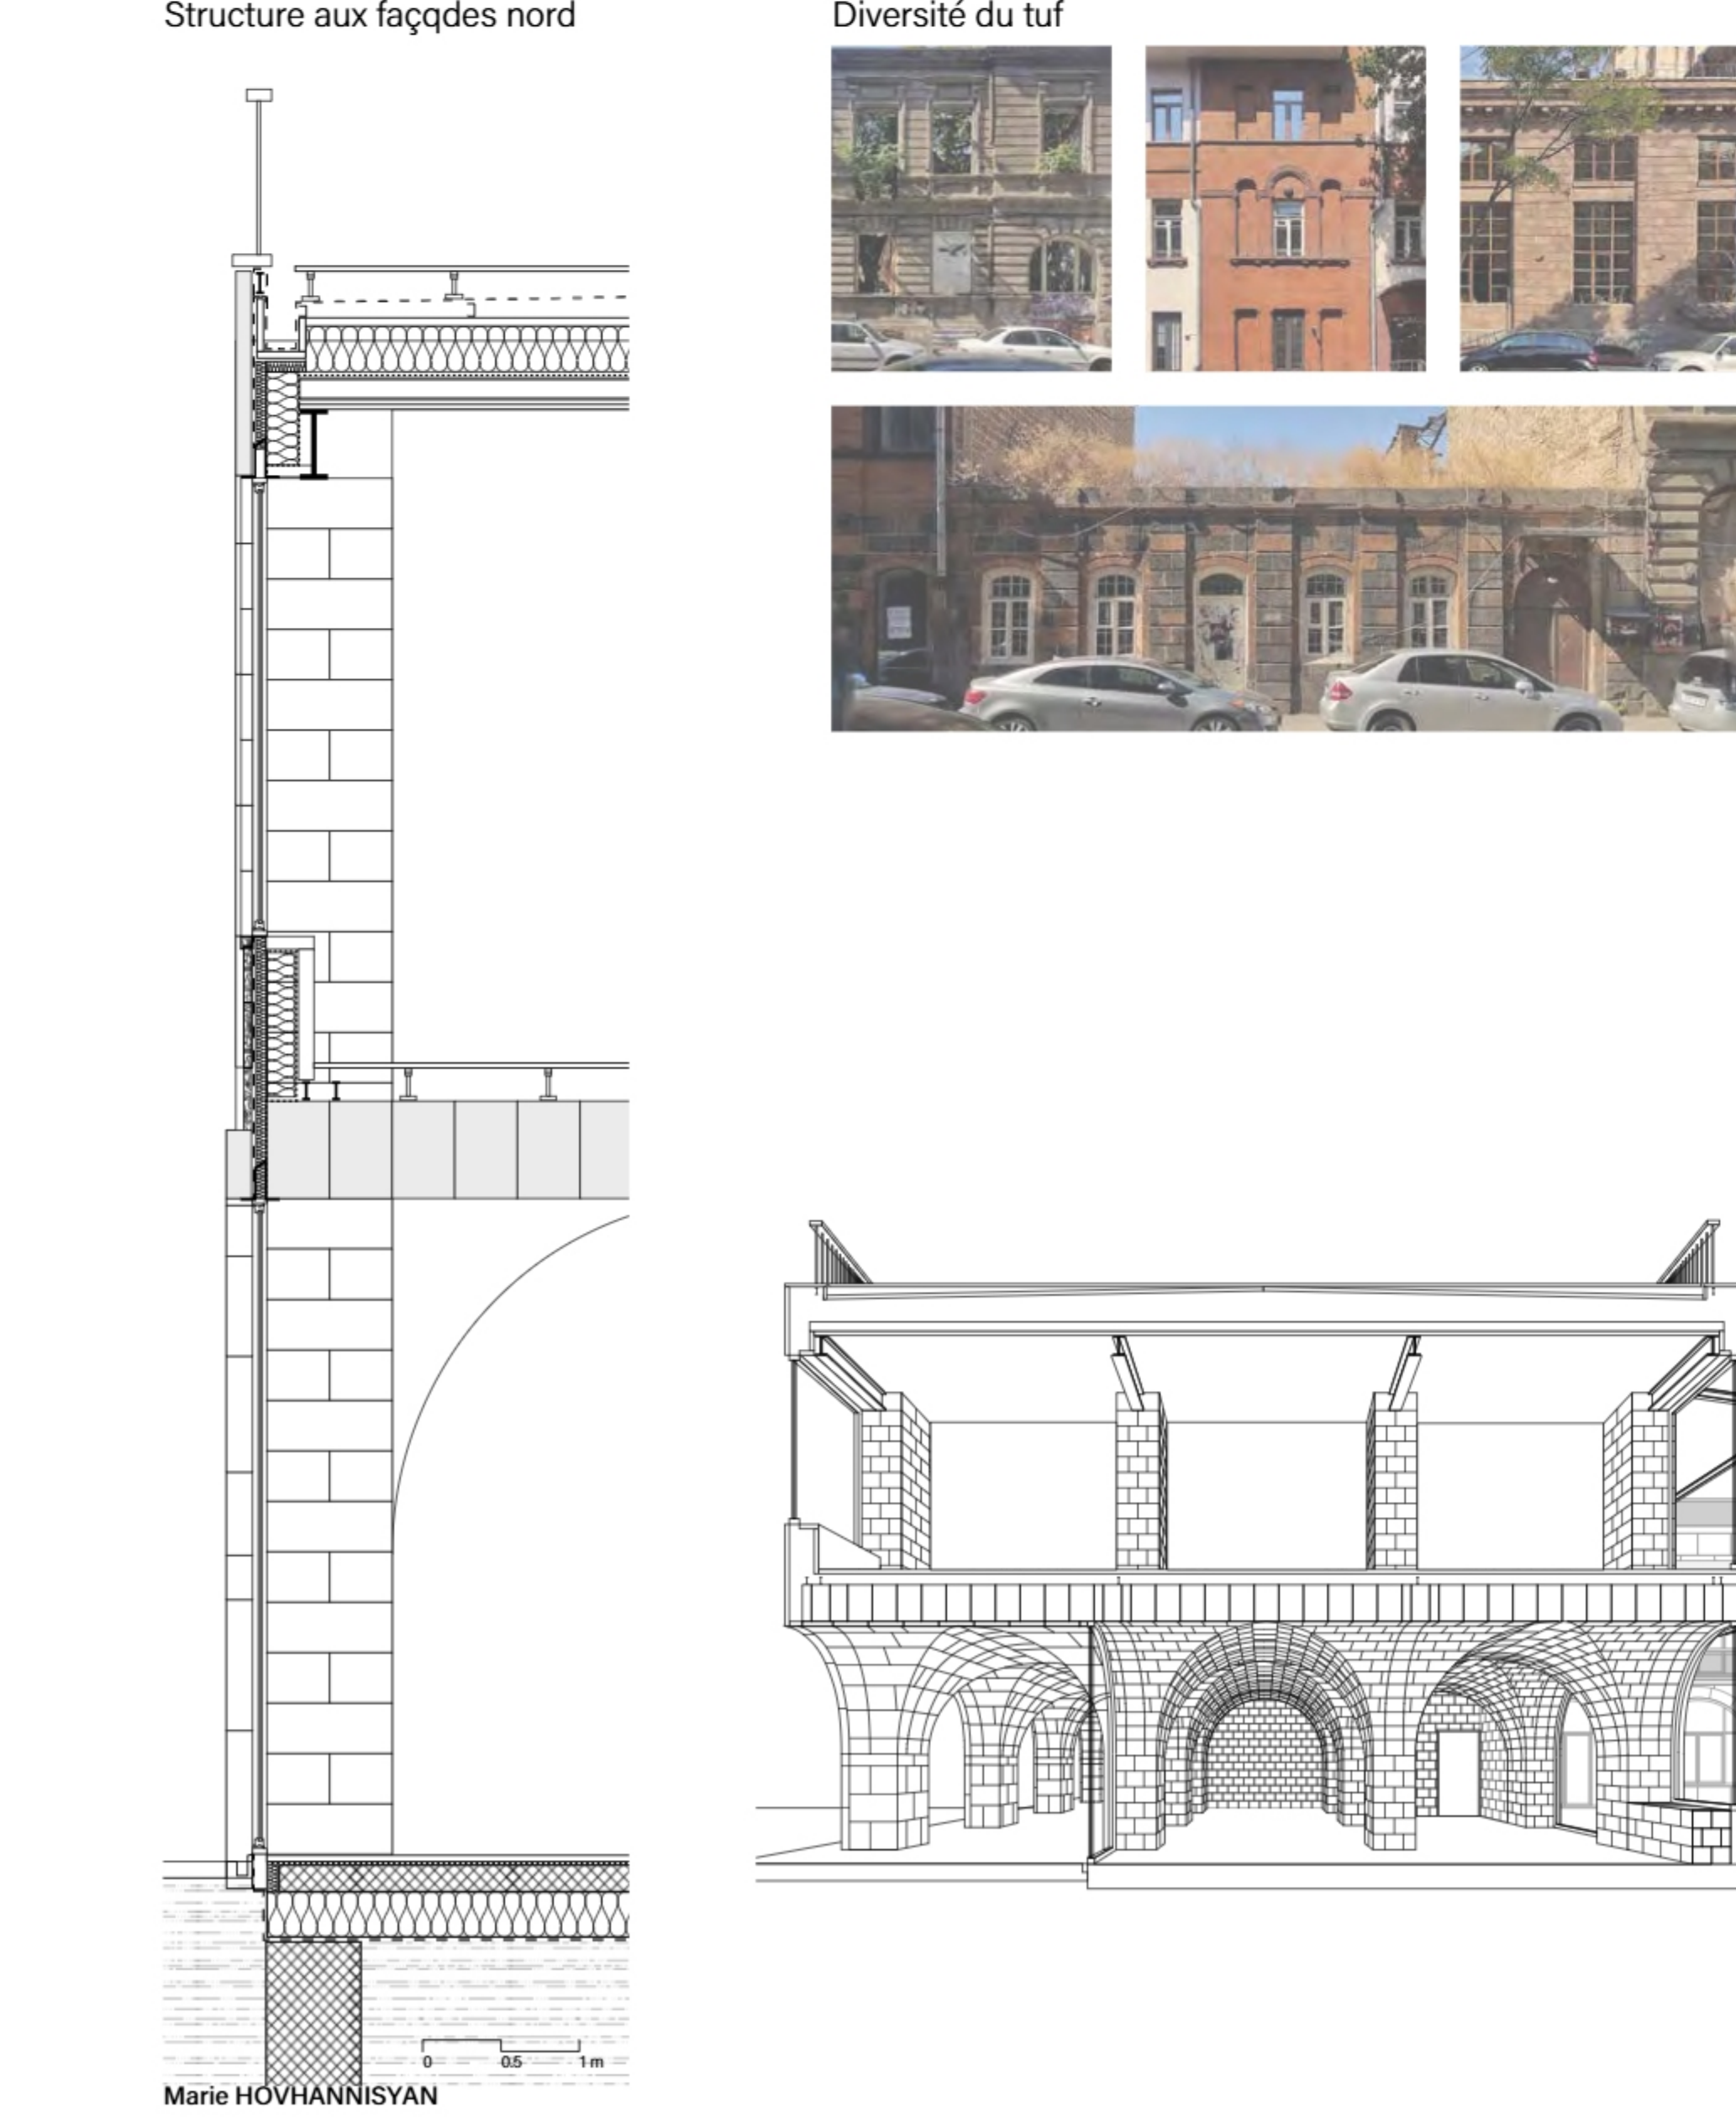

DESERT Christine, MOSCA Alessandro
DE 9: Transformations - Architecture, patrimoine, environnement
ENSA Paris-Val de Seine - M2 - 2025

Reconstructions et intégration dans le paysage urbain

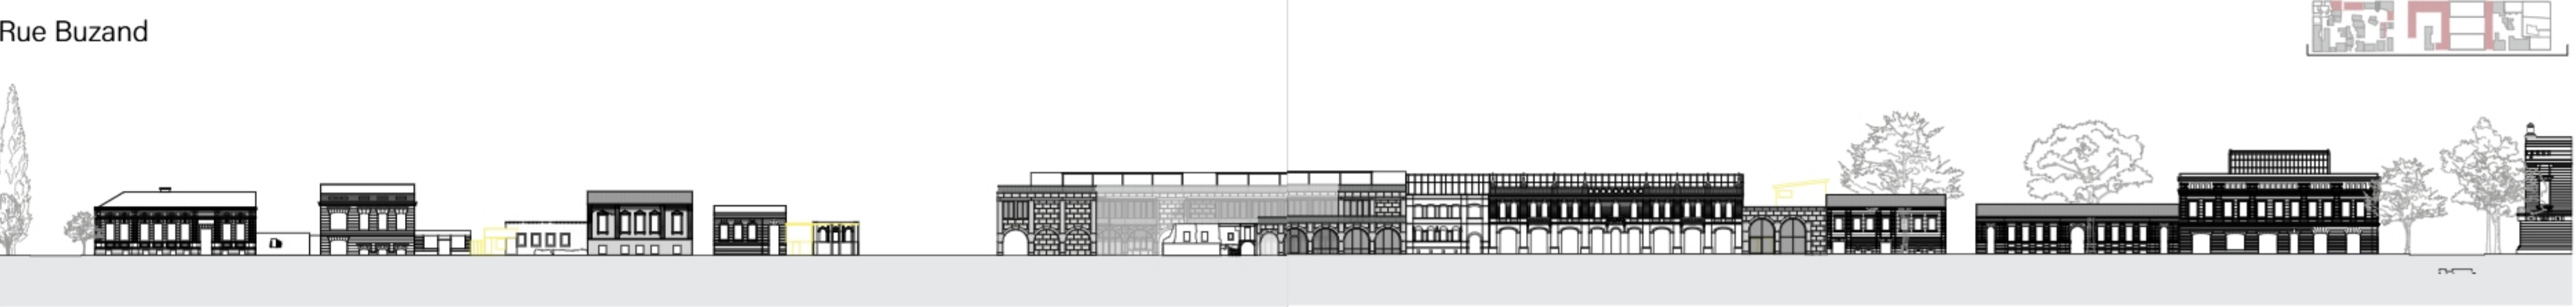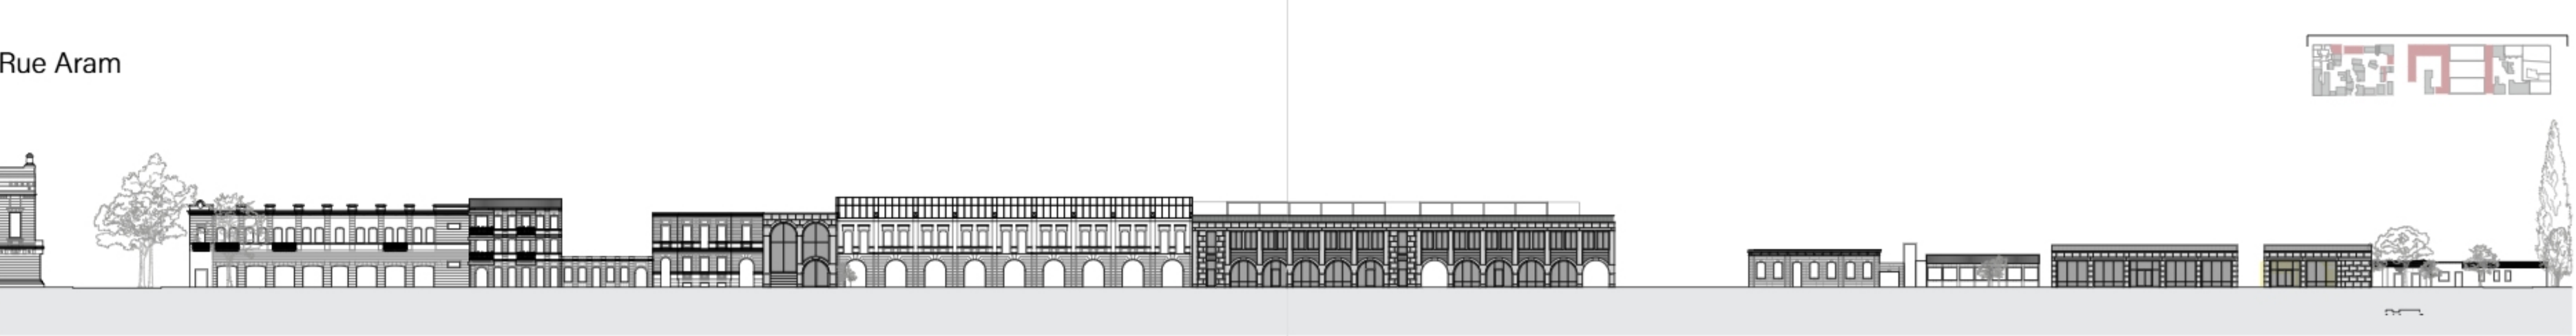

Marie HOVHANNISYAN

DESERT Christine, MOSCA Alessandro
DE 9: Transformations - Architecture, patrimoine, environnement
ENSA Paris-Val de Seine - M2 - 2025