



Renouveau et ouverture du Dock

Plan déconstruction
RDC

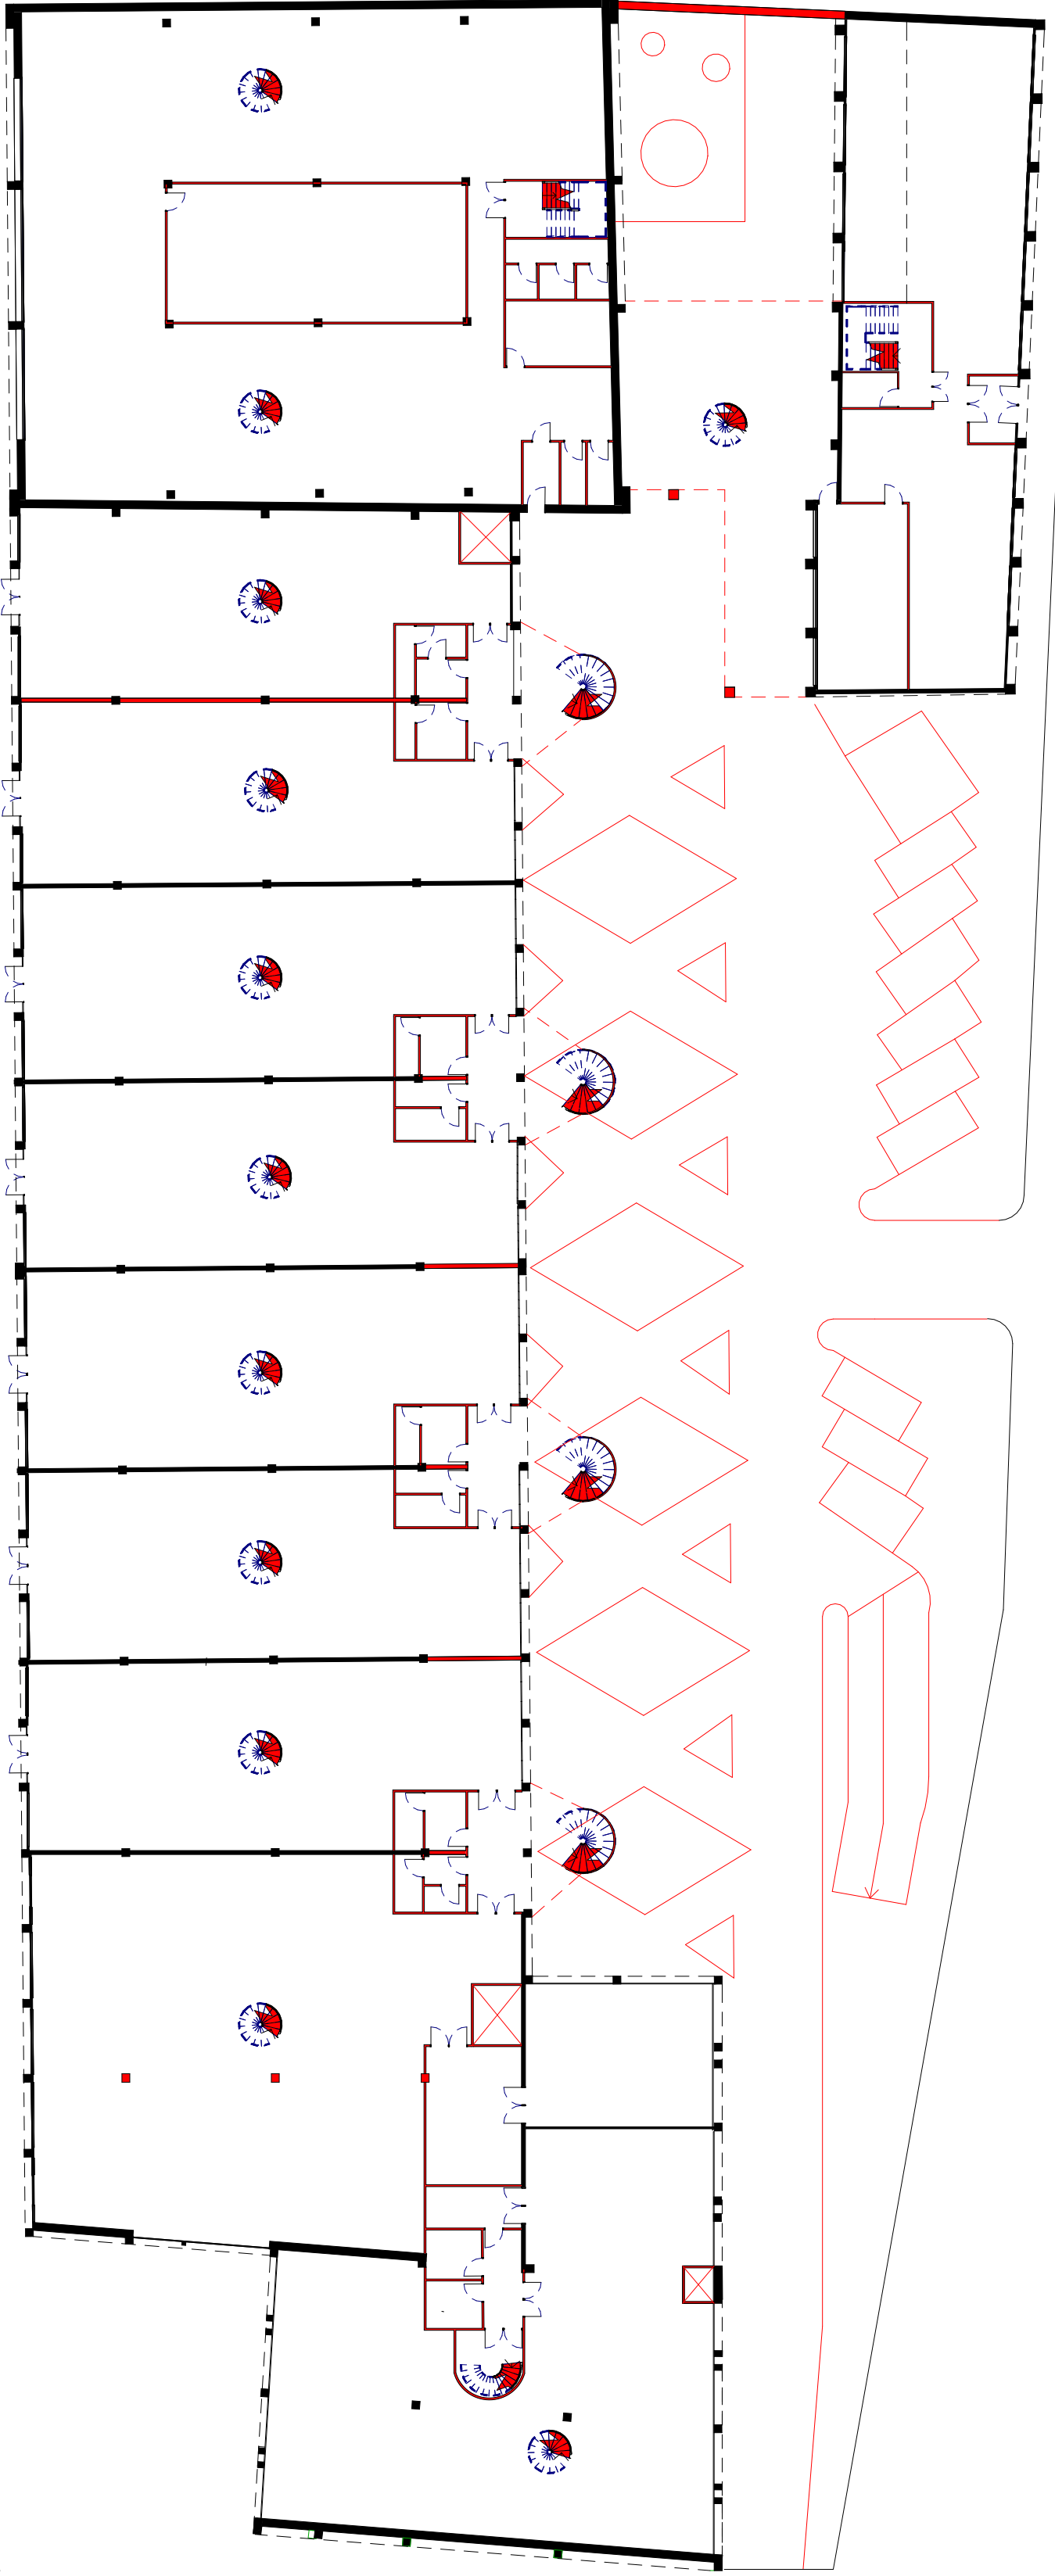

Plan RDC liaison urbaine

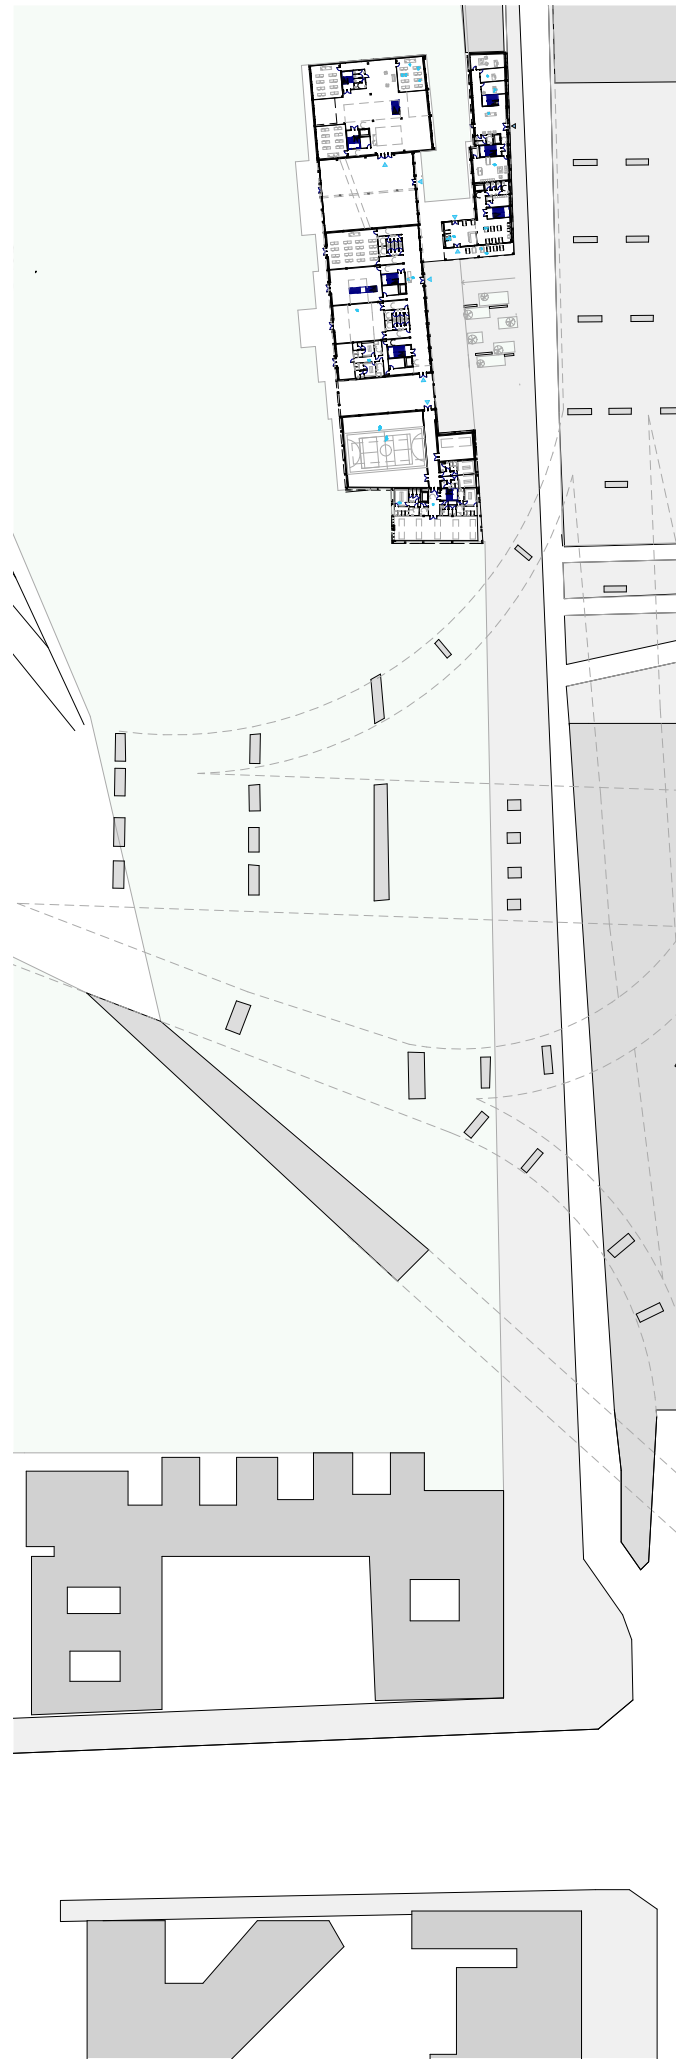

Plan RDC

