
REHABILITER POUR RECONNECTER

REANCRER LES TOURS DES BOUTE-EN-TRAIN DANS LE TISSU URBAIN DE ST-OUEN

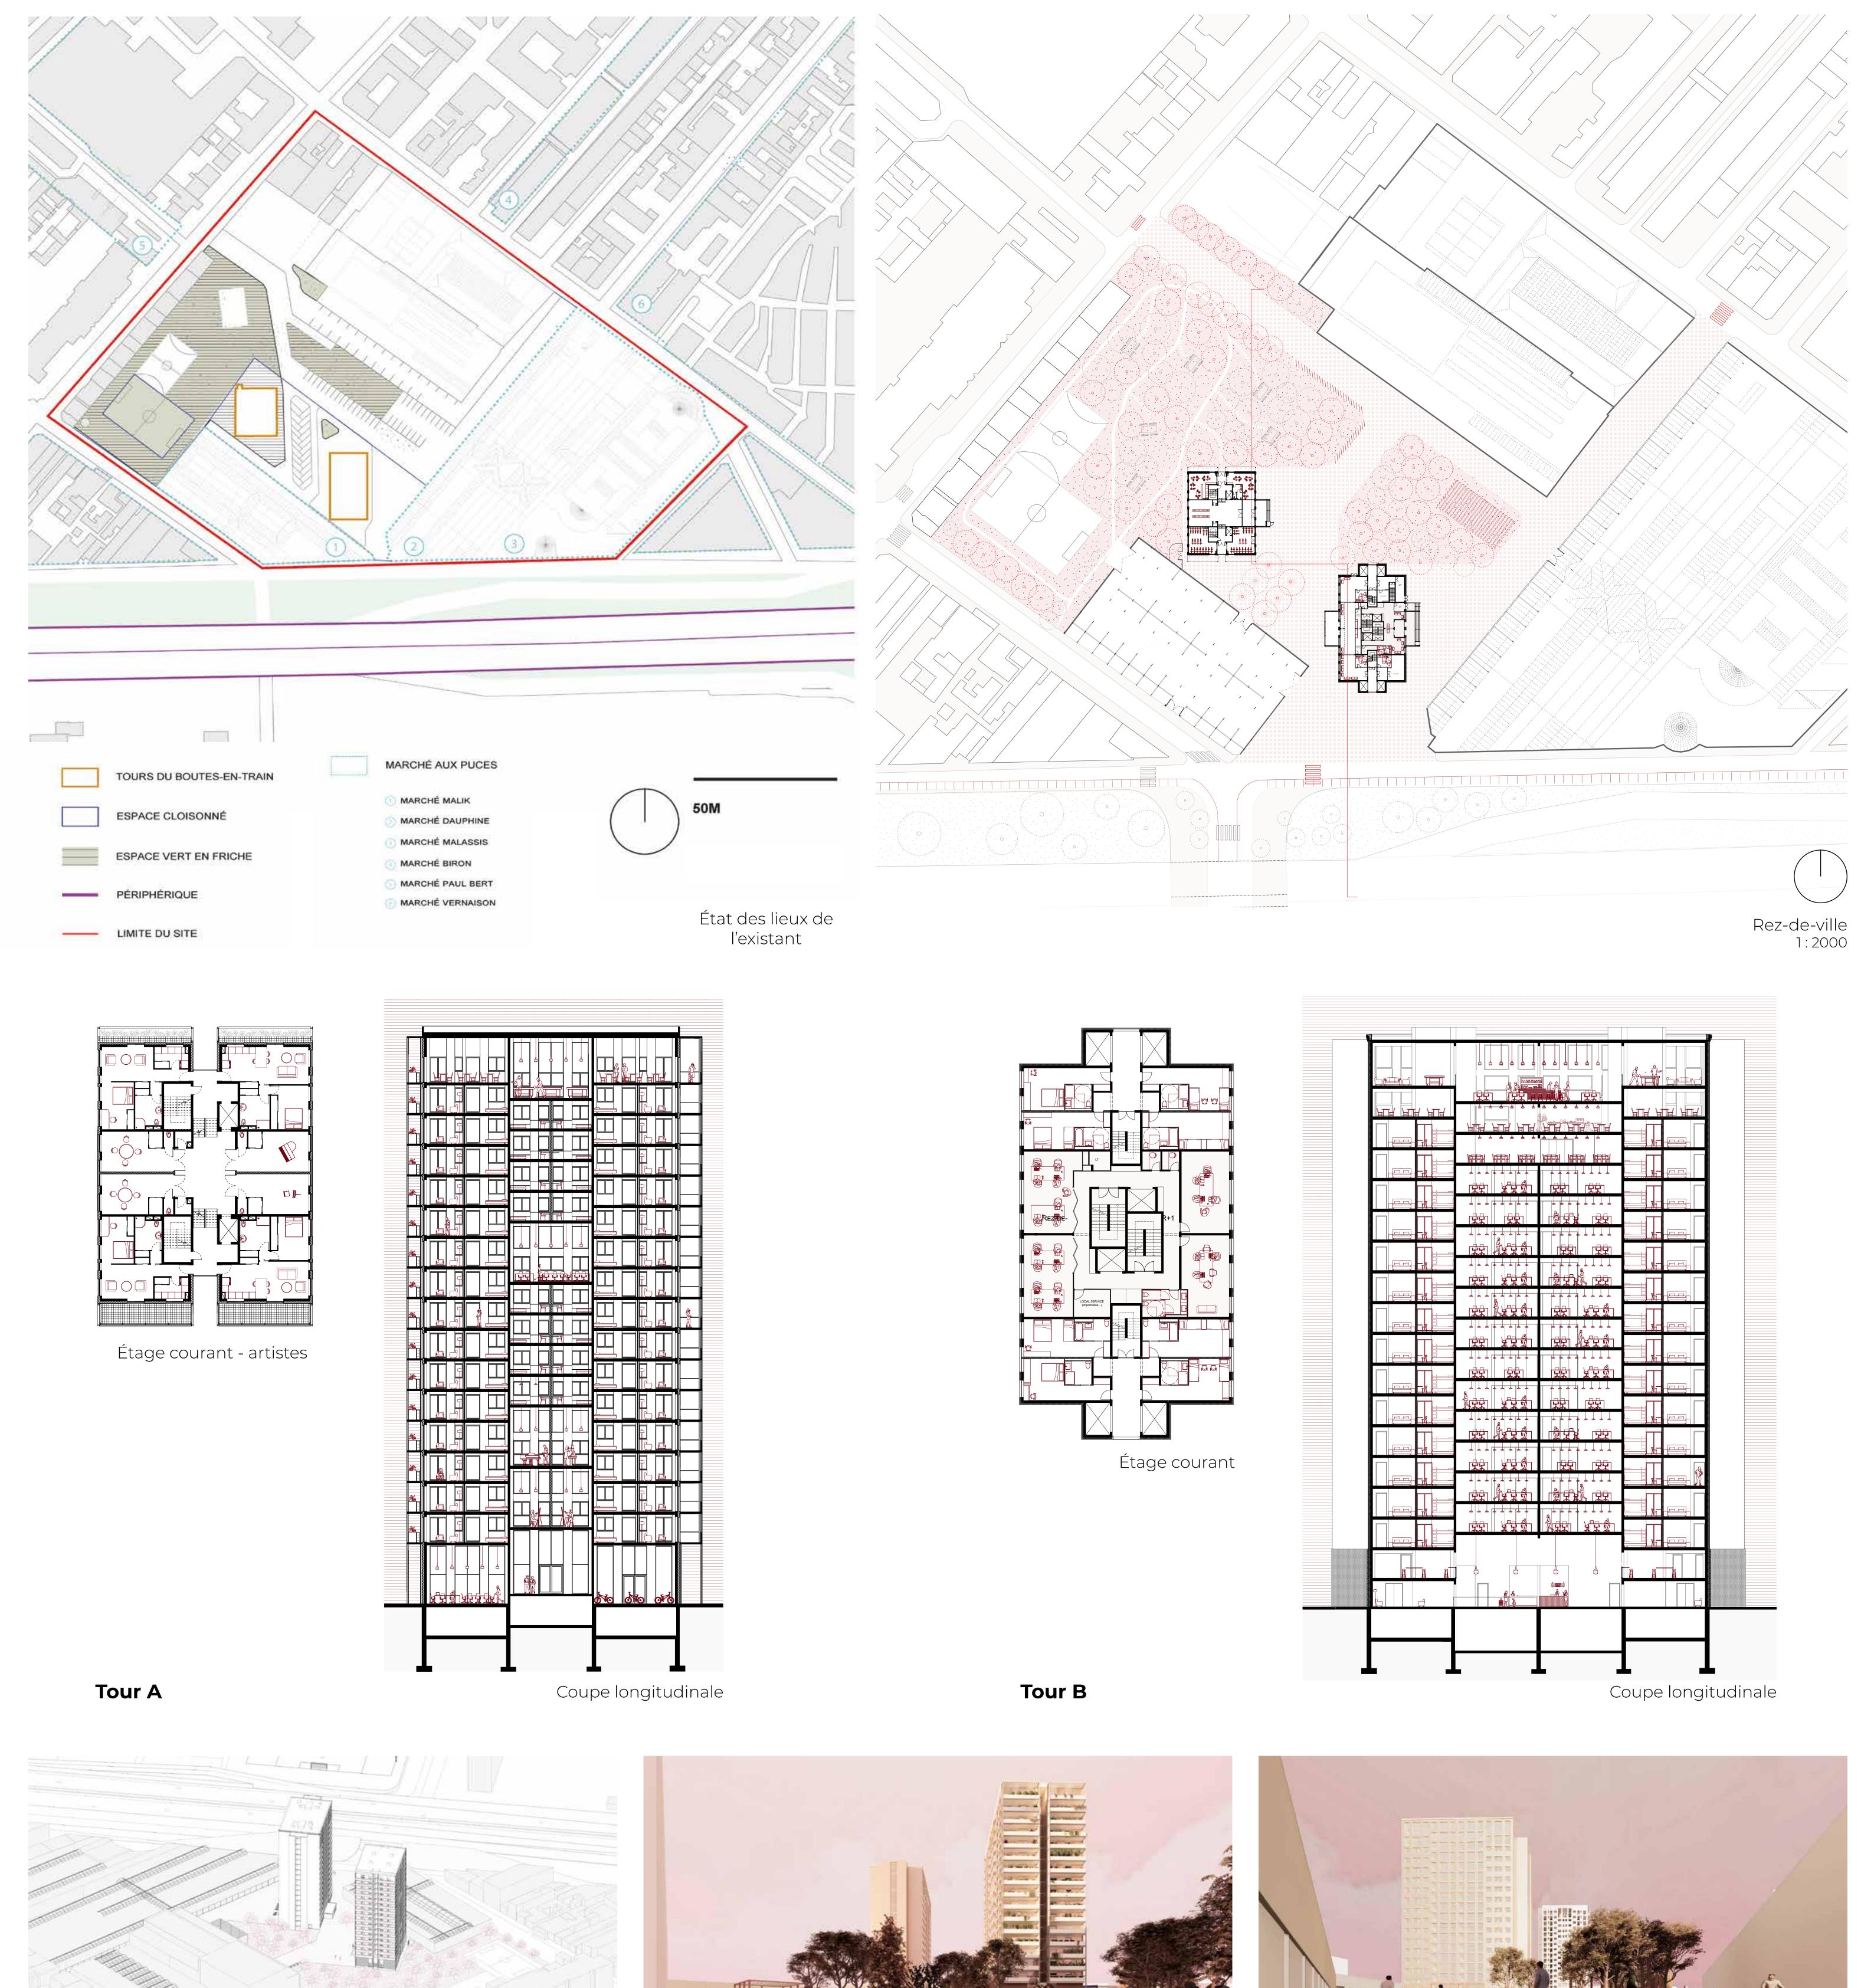







Perspectives Extérieures



Coupe du rez-de-ville 1:150

Axonométrie