




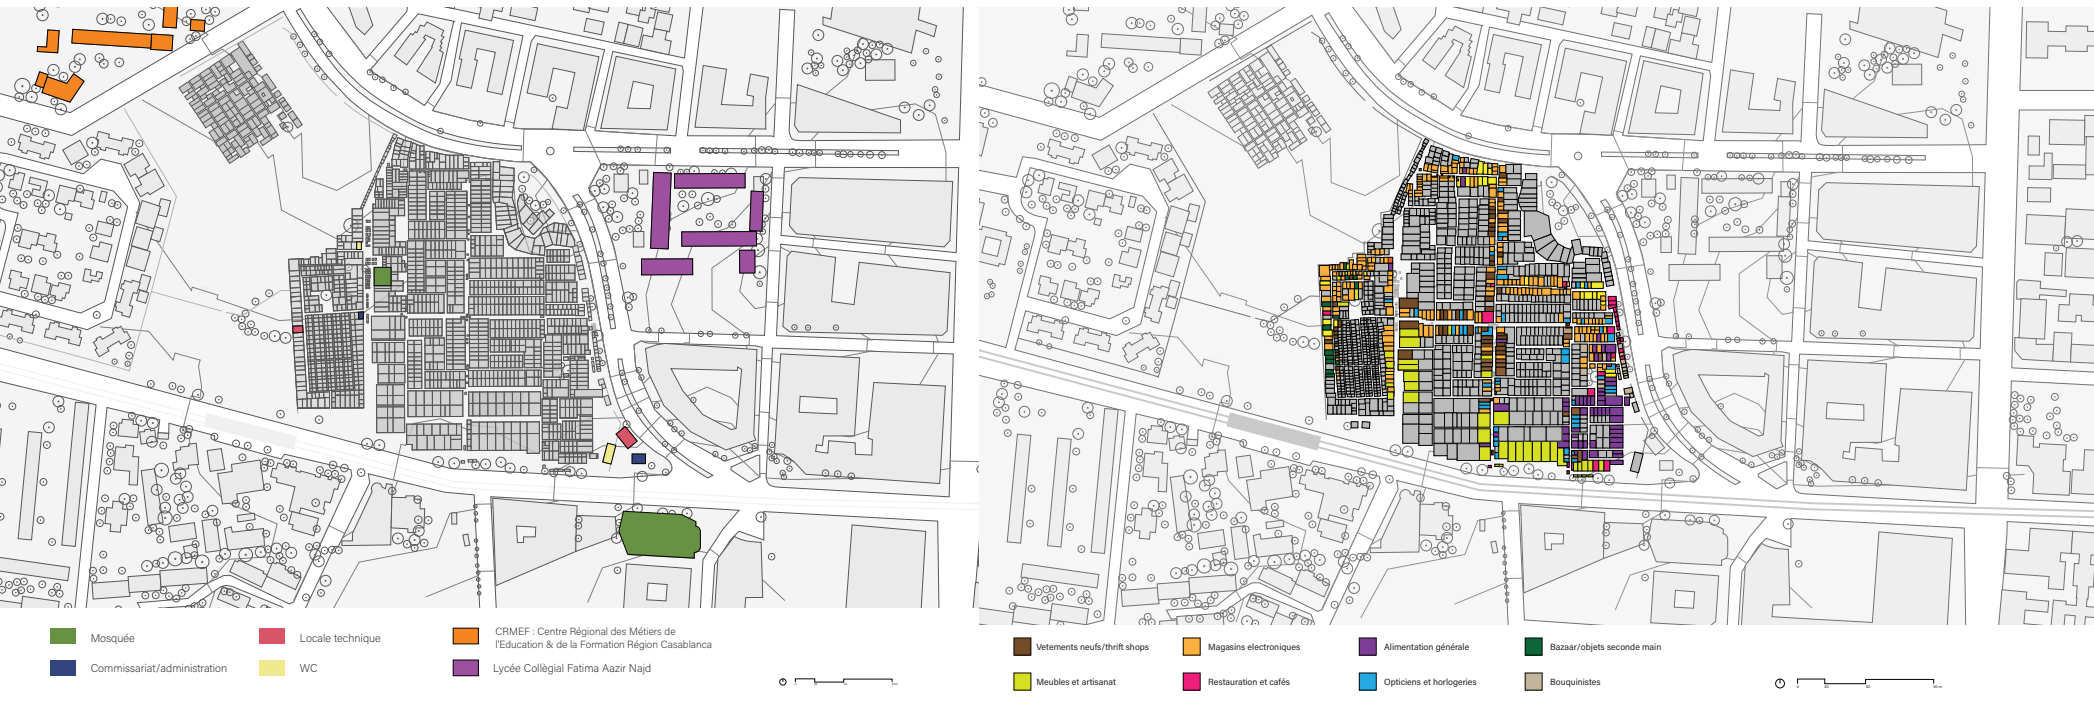



Joutia à Casablanca: réhabilitation et requalification d'un marché informel

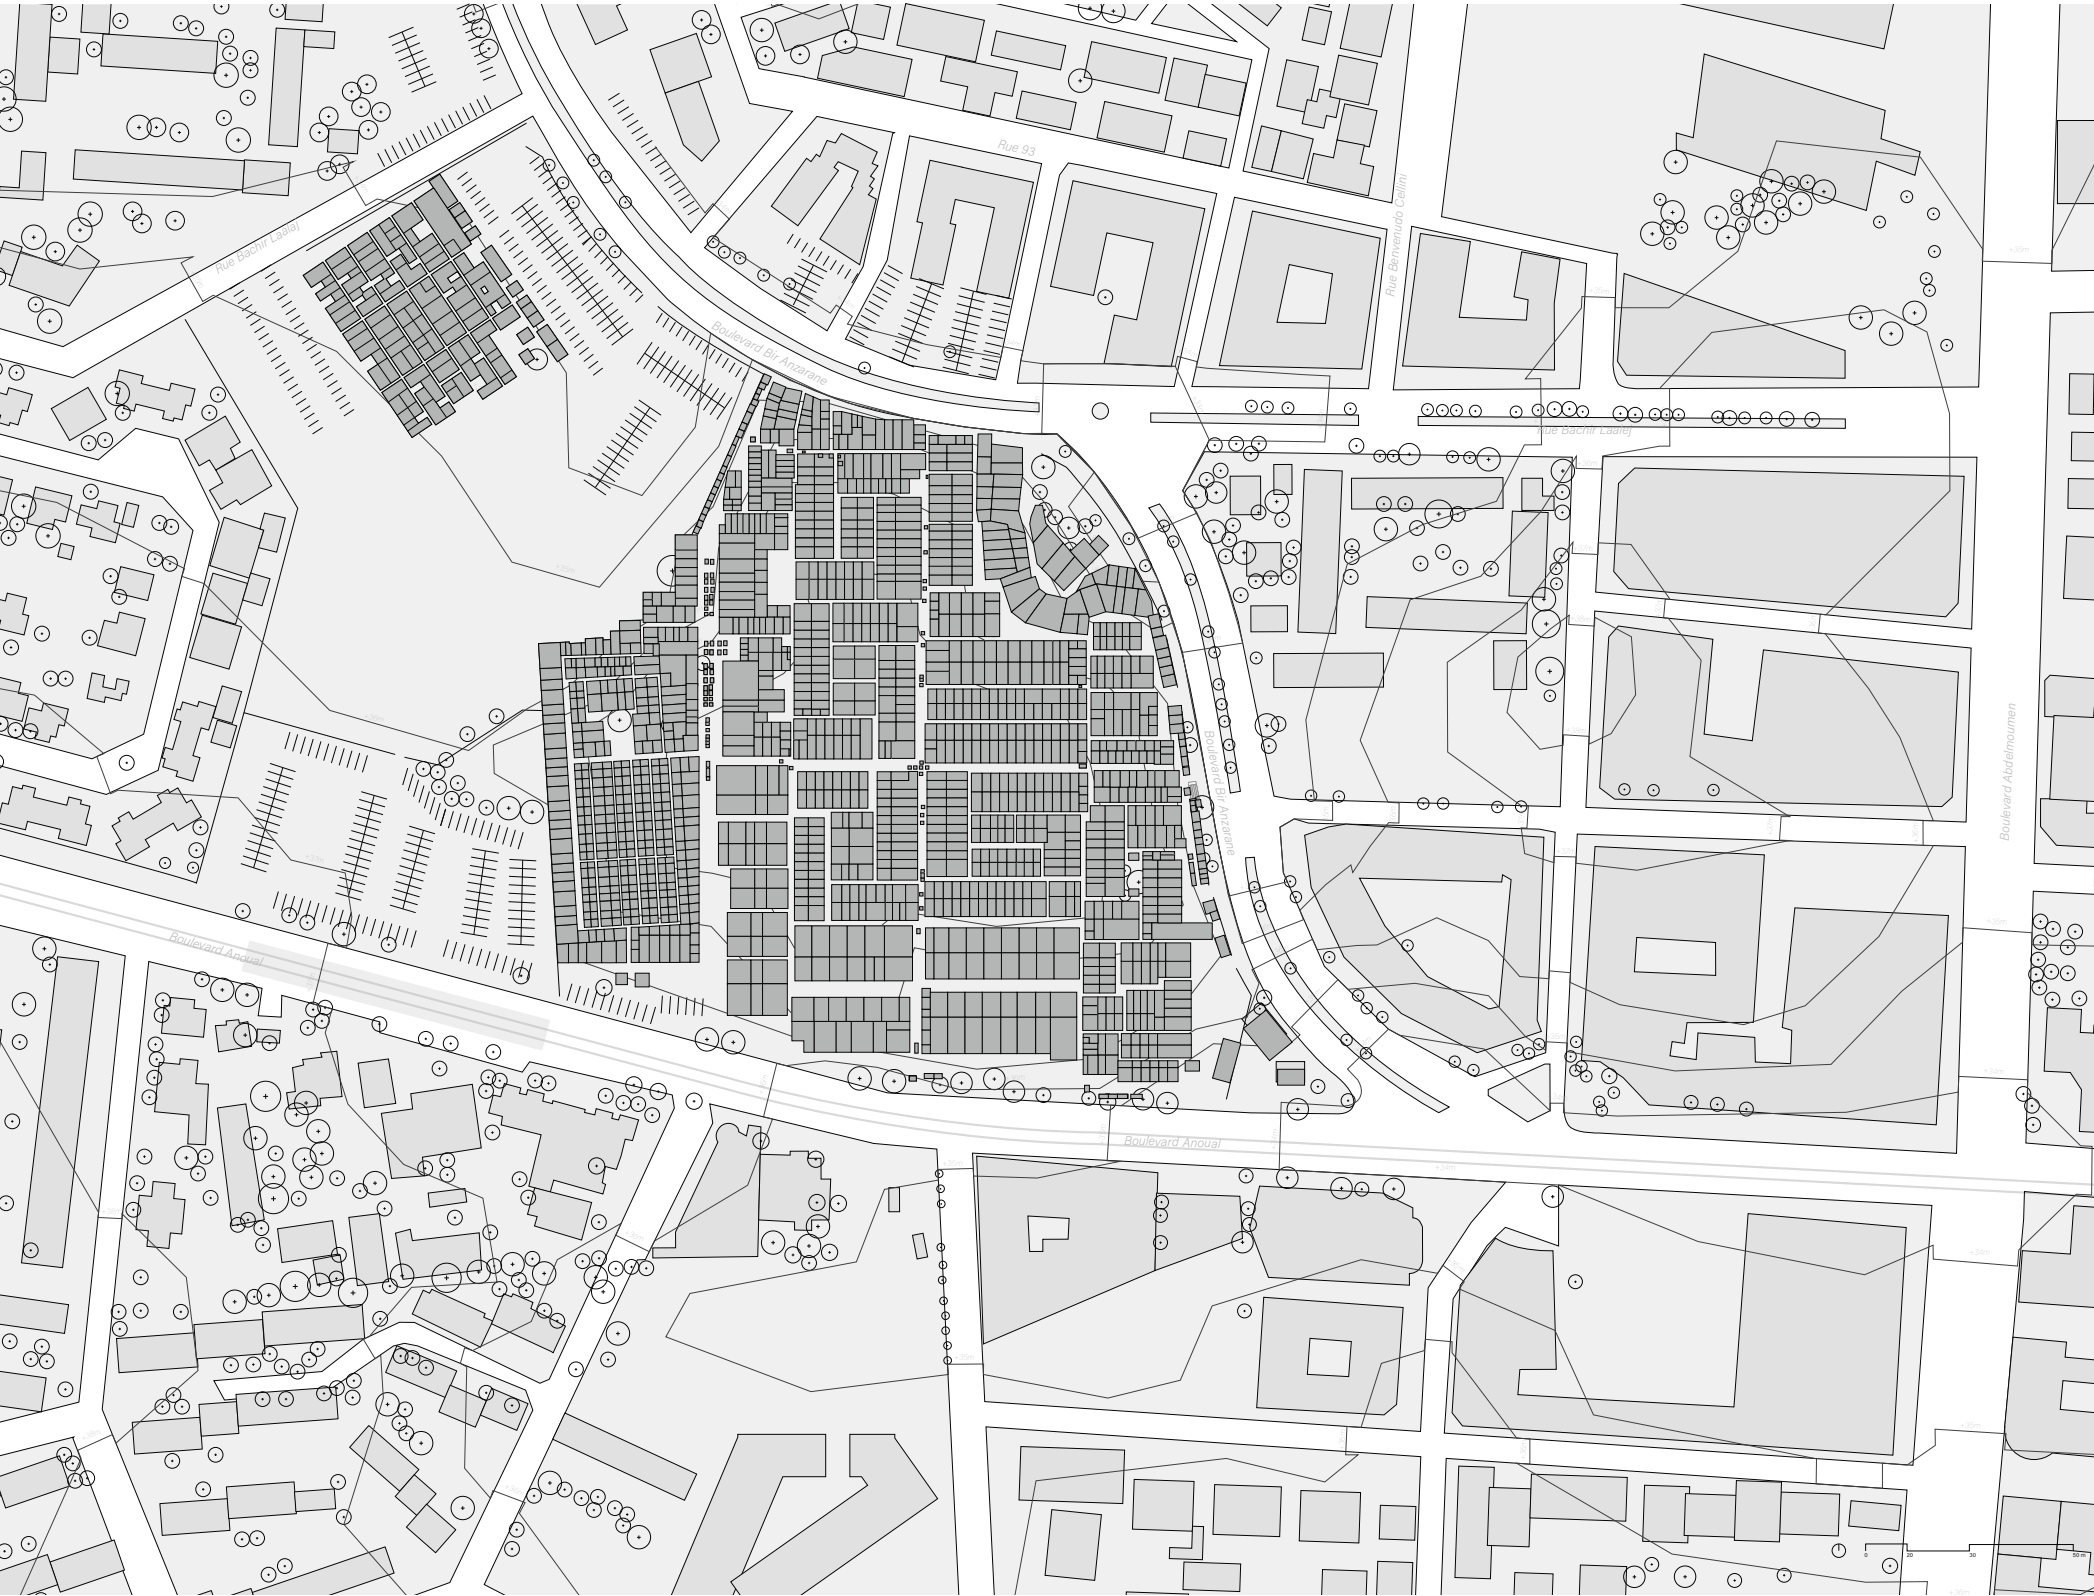


Organisation de ferracha, de stands de livres et de restauration

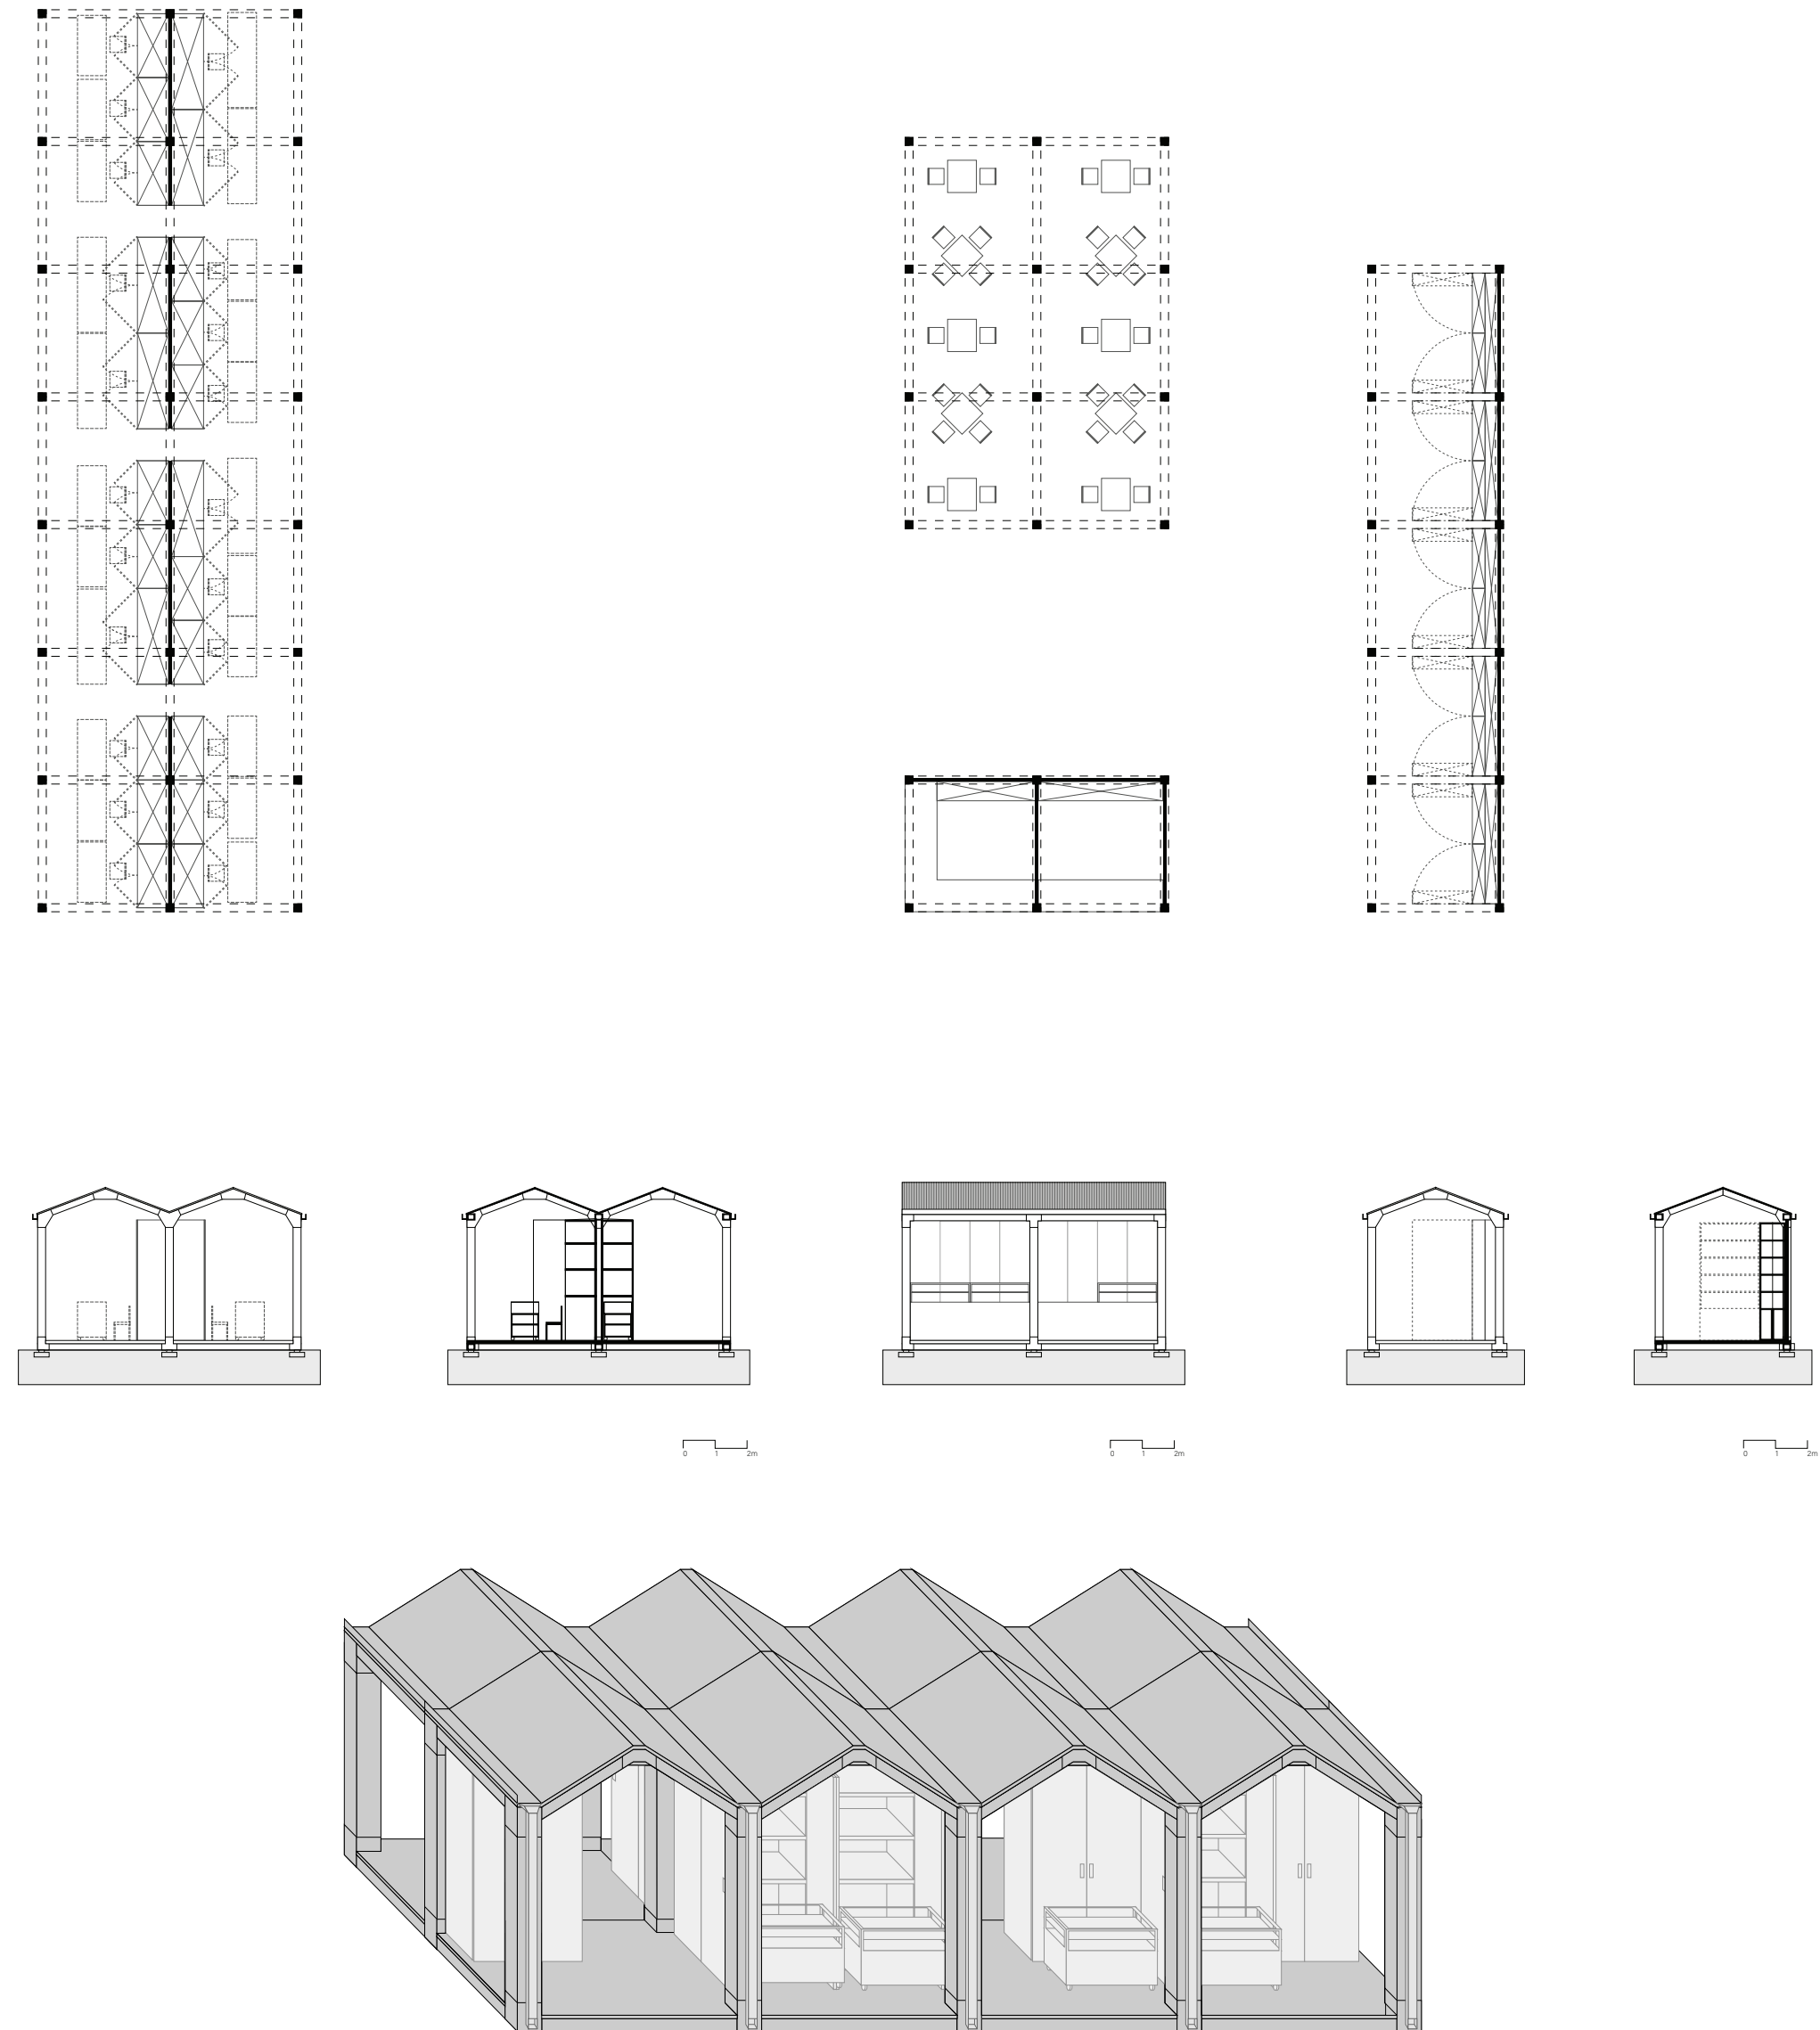



Le projet : problèmes et interventions

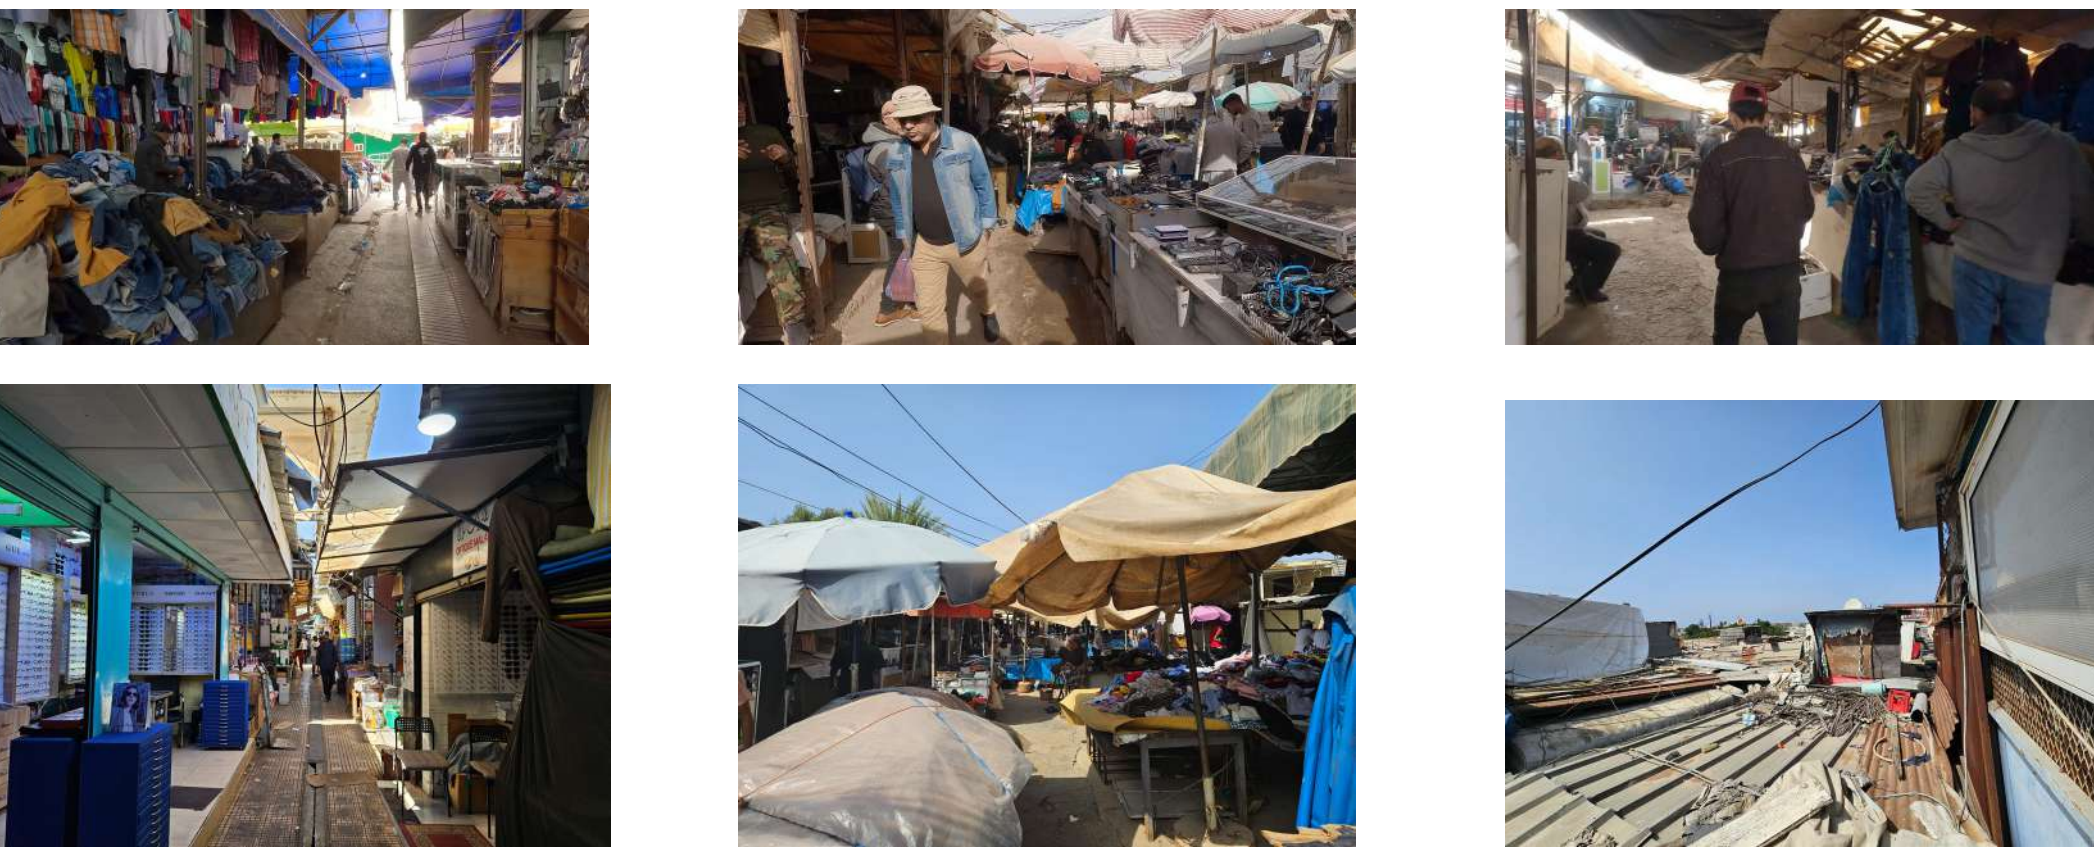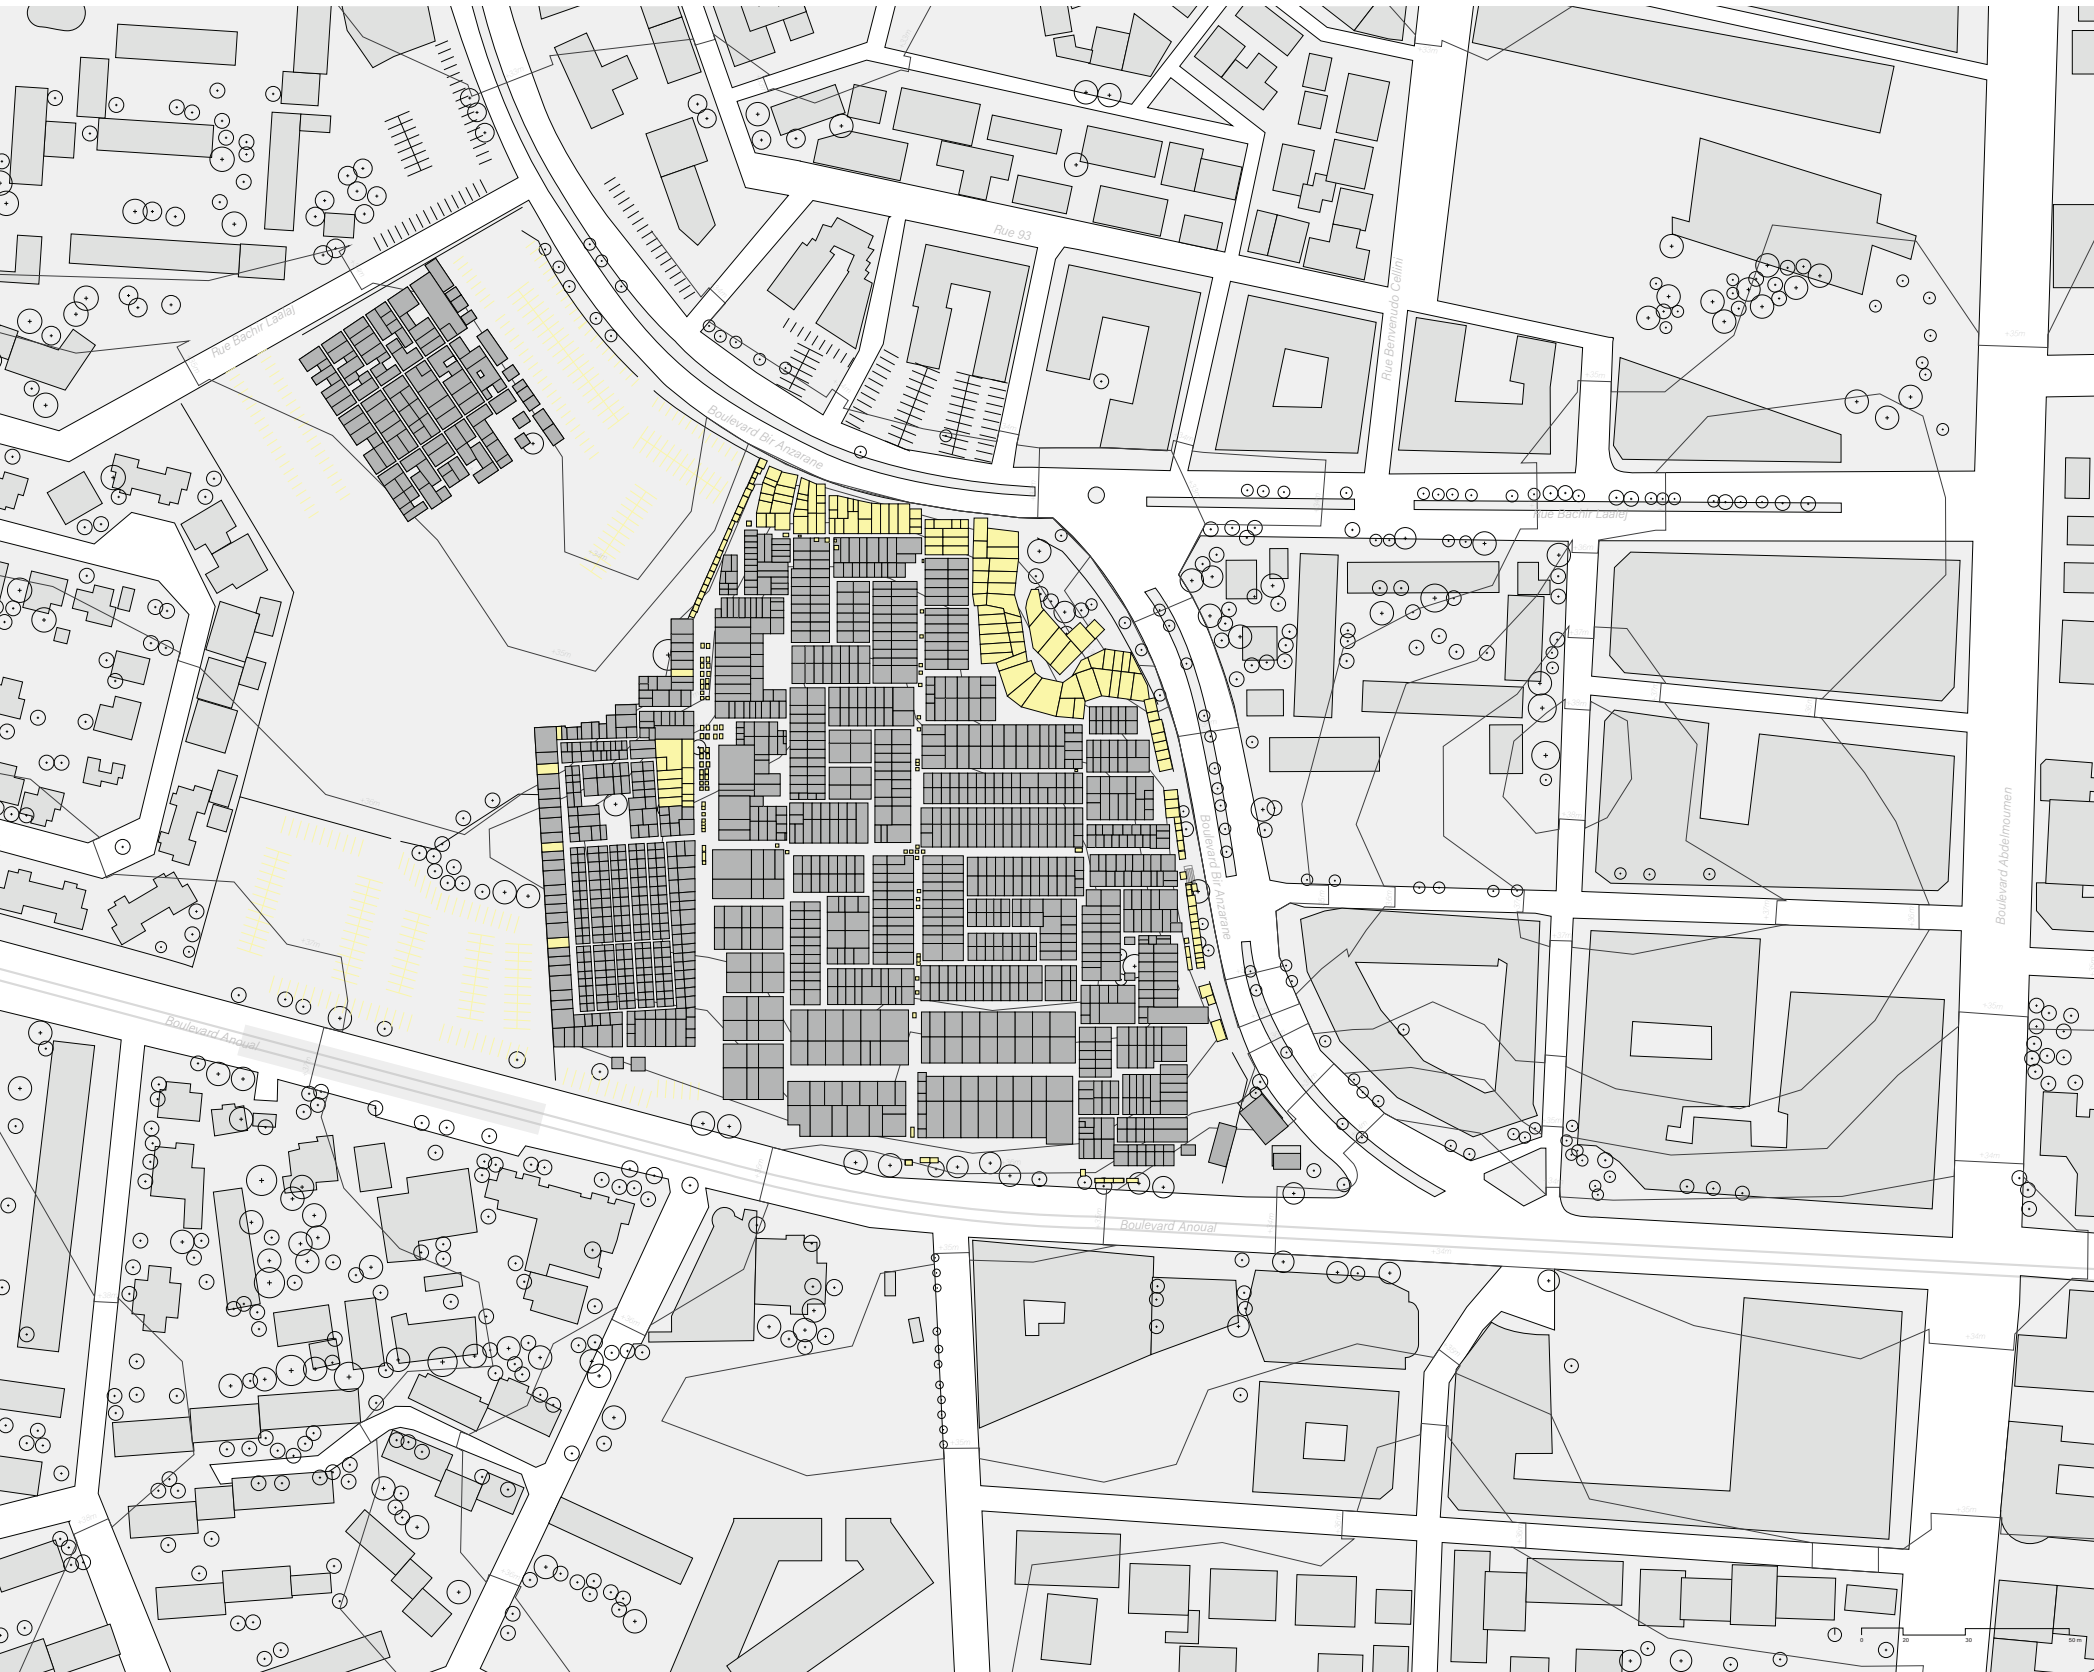

Organisation des magasins à différentes échelles

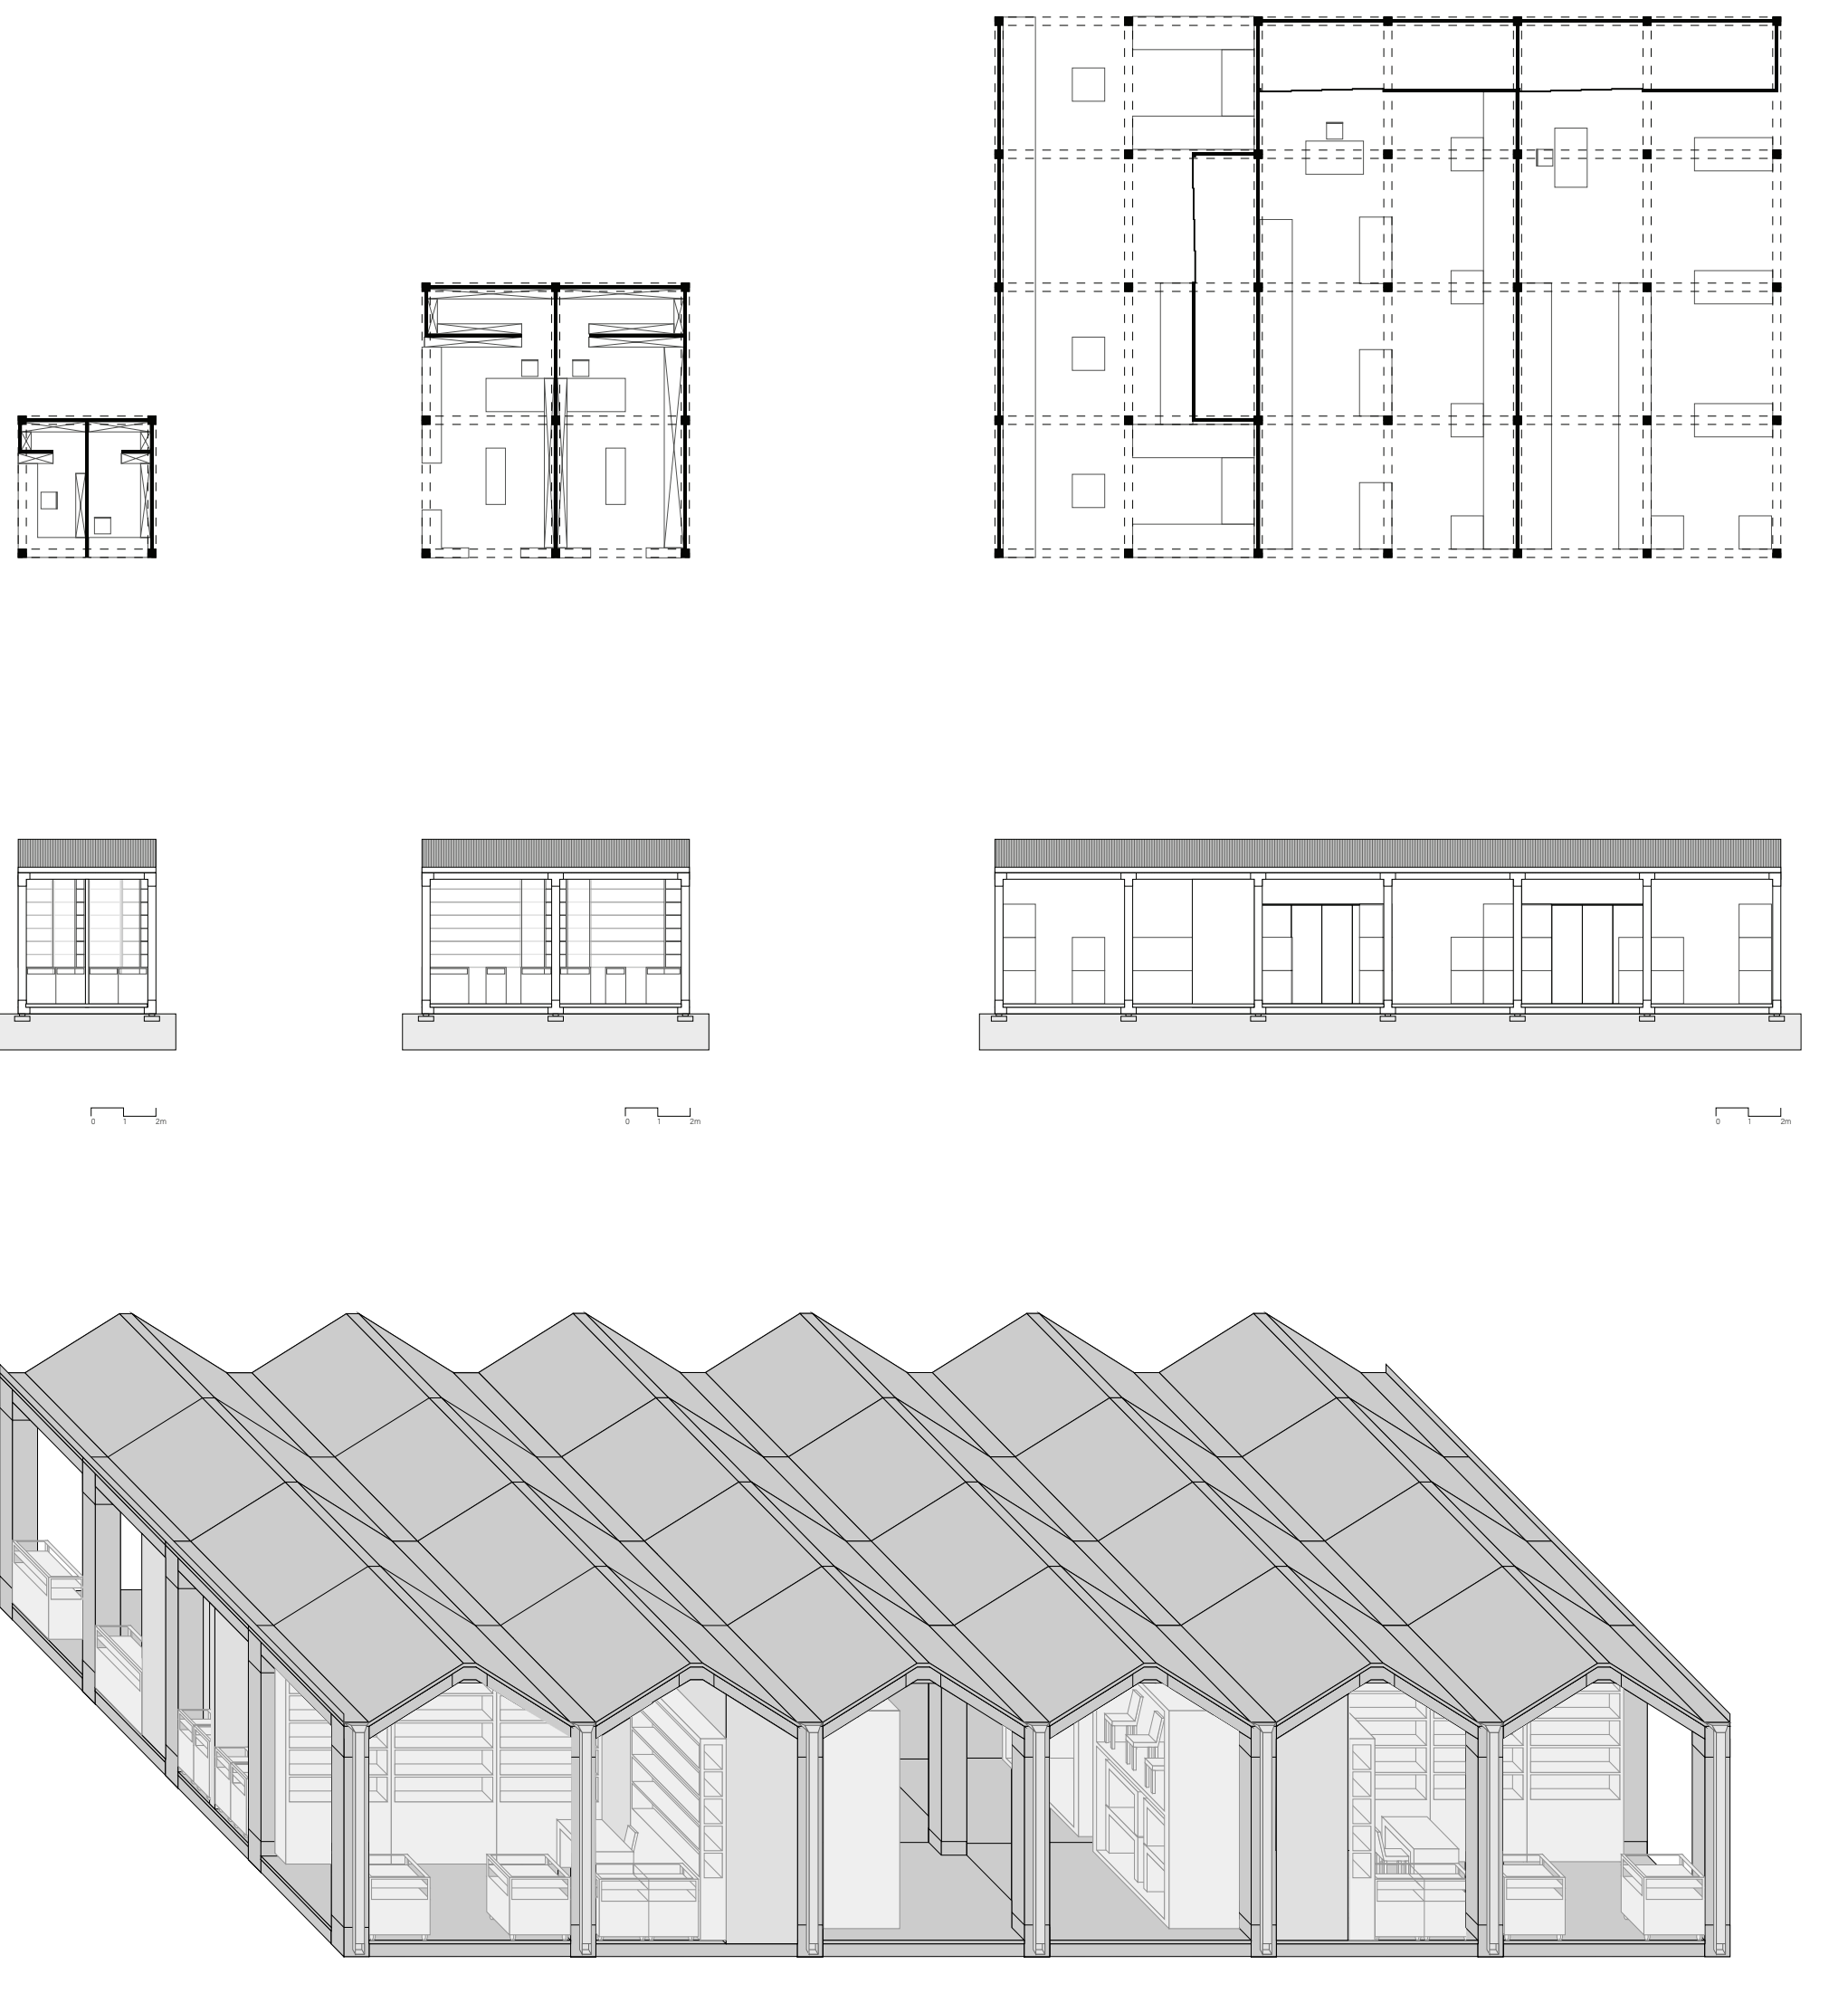

Le projet : extensions et lisière

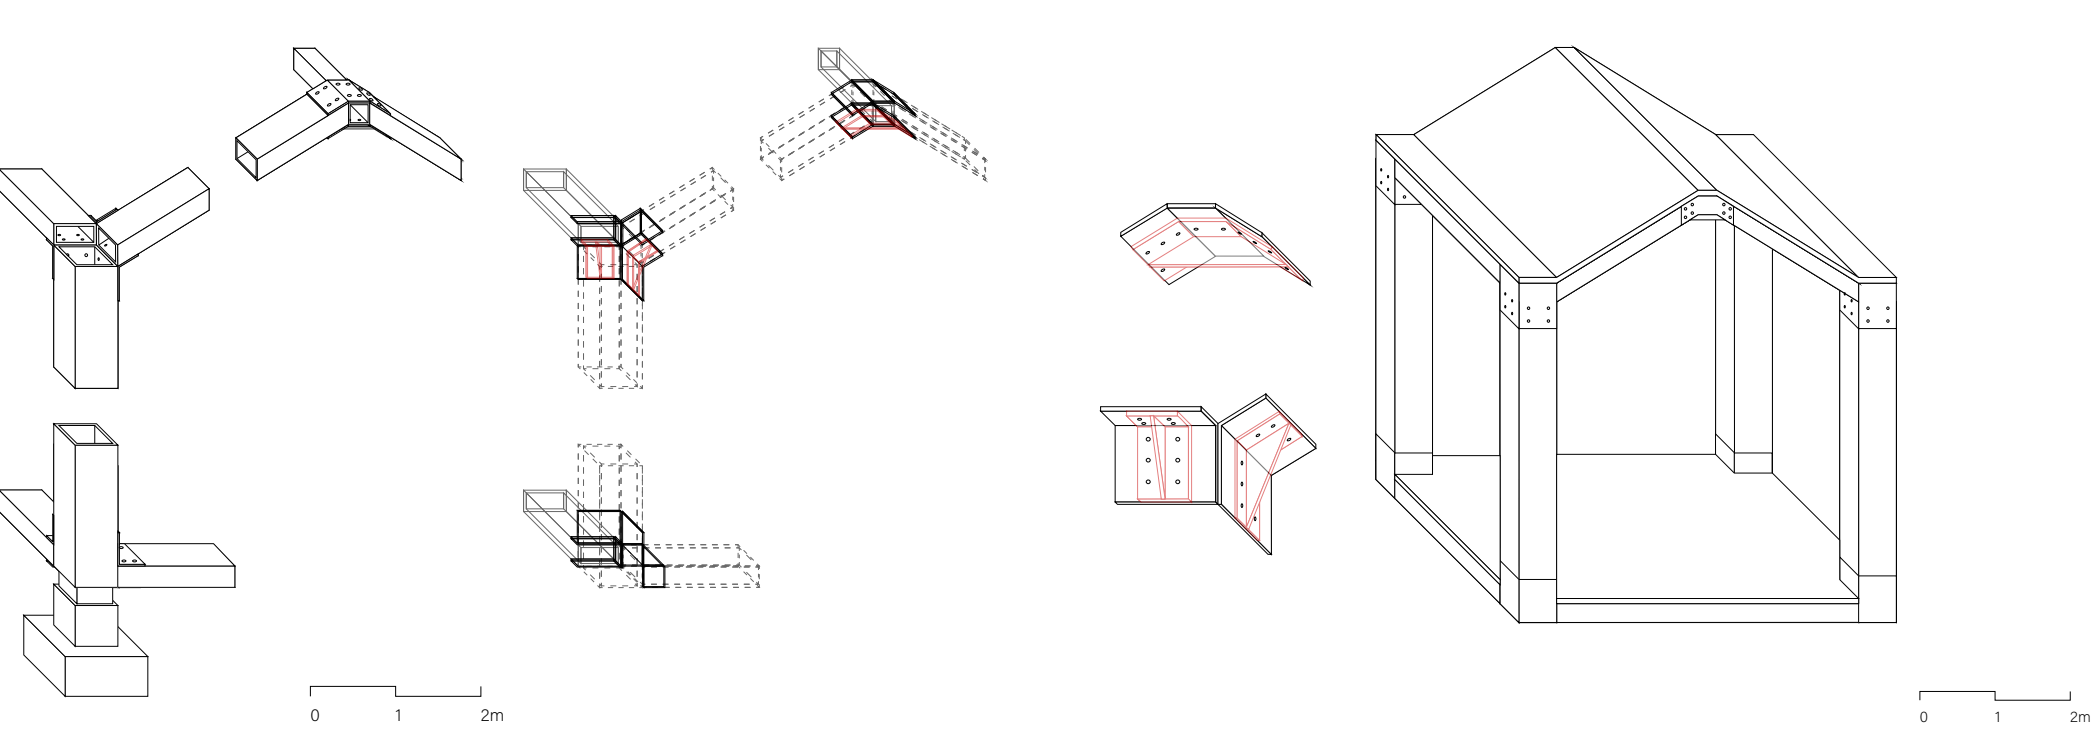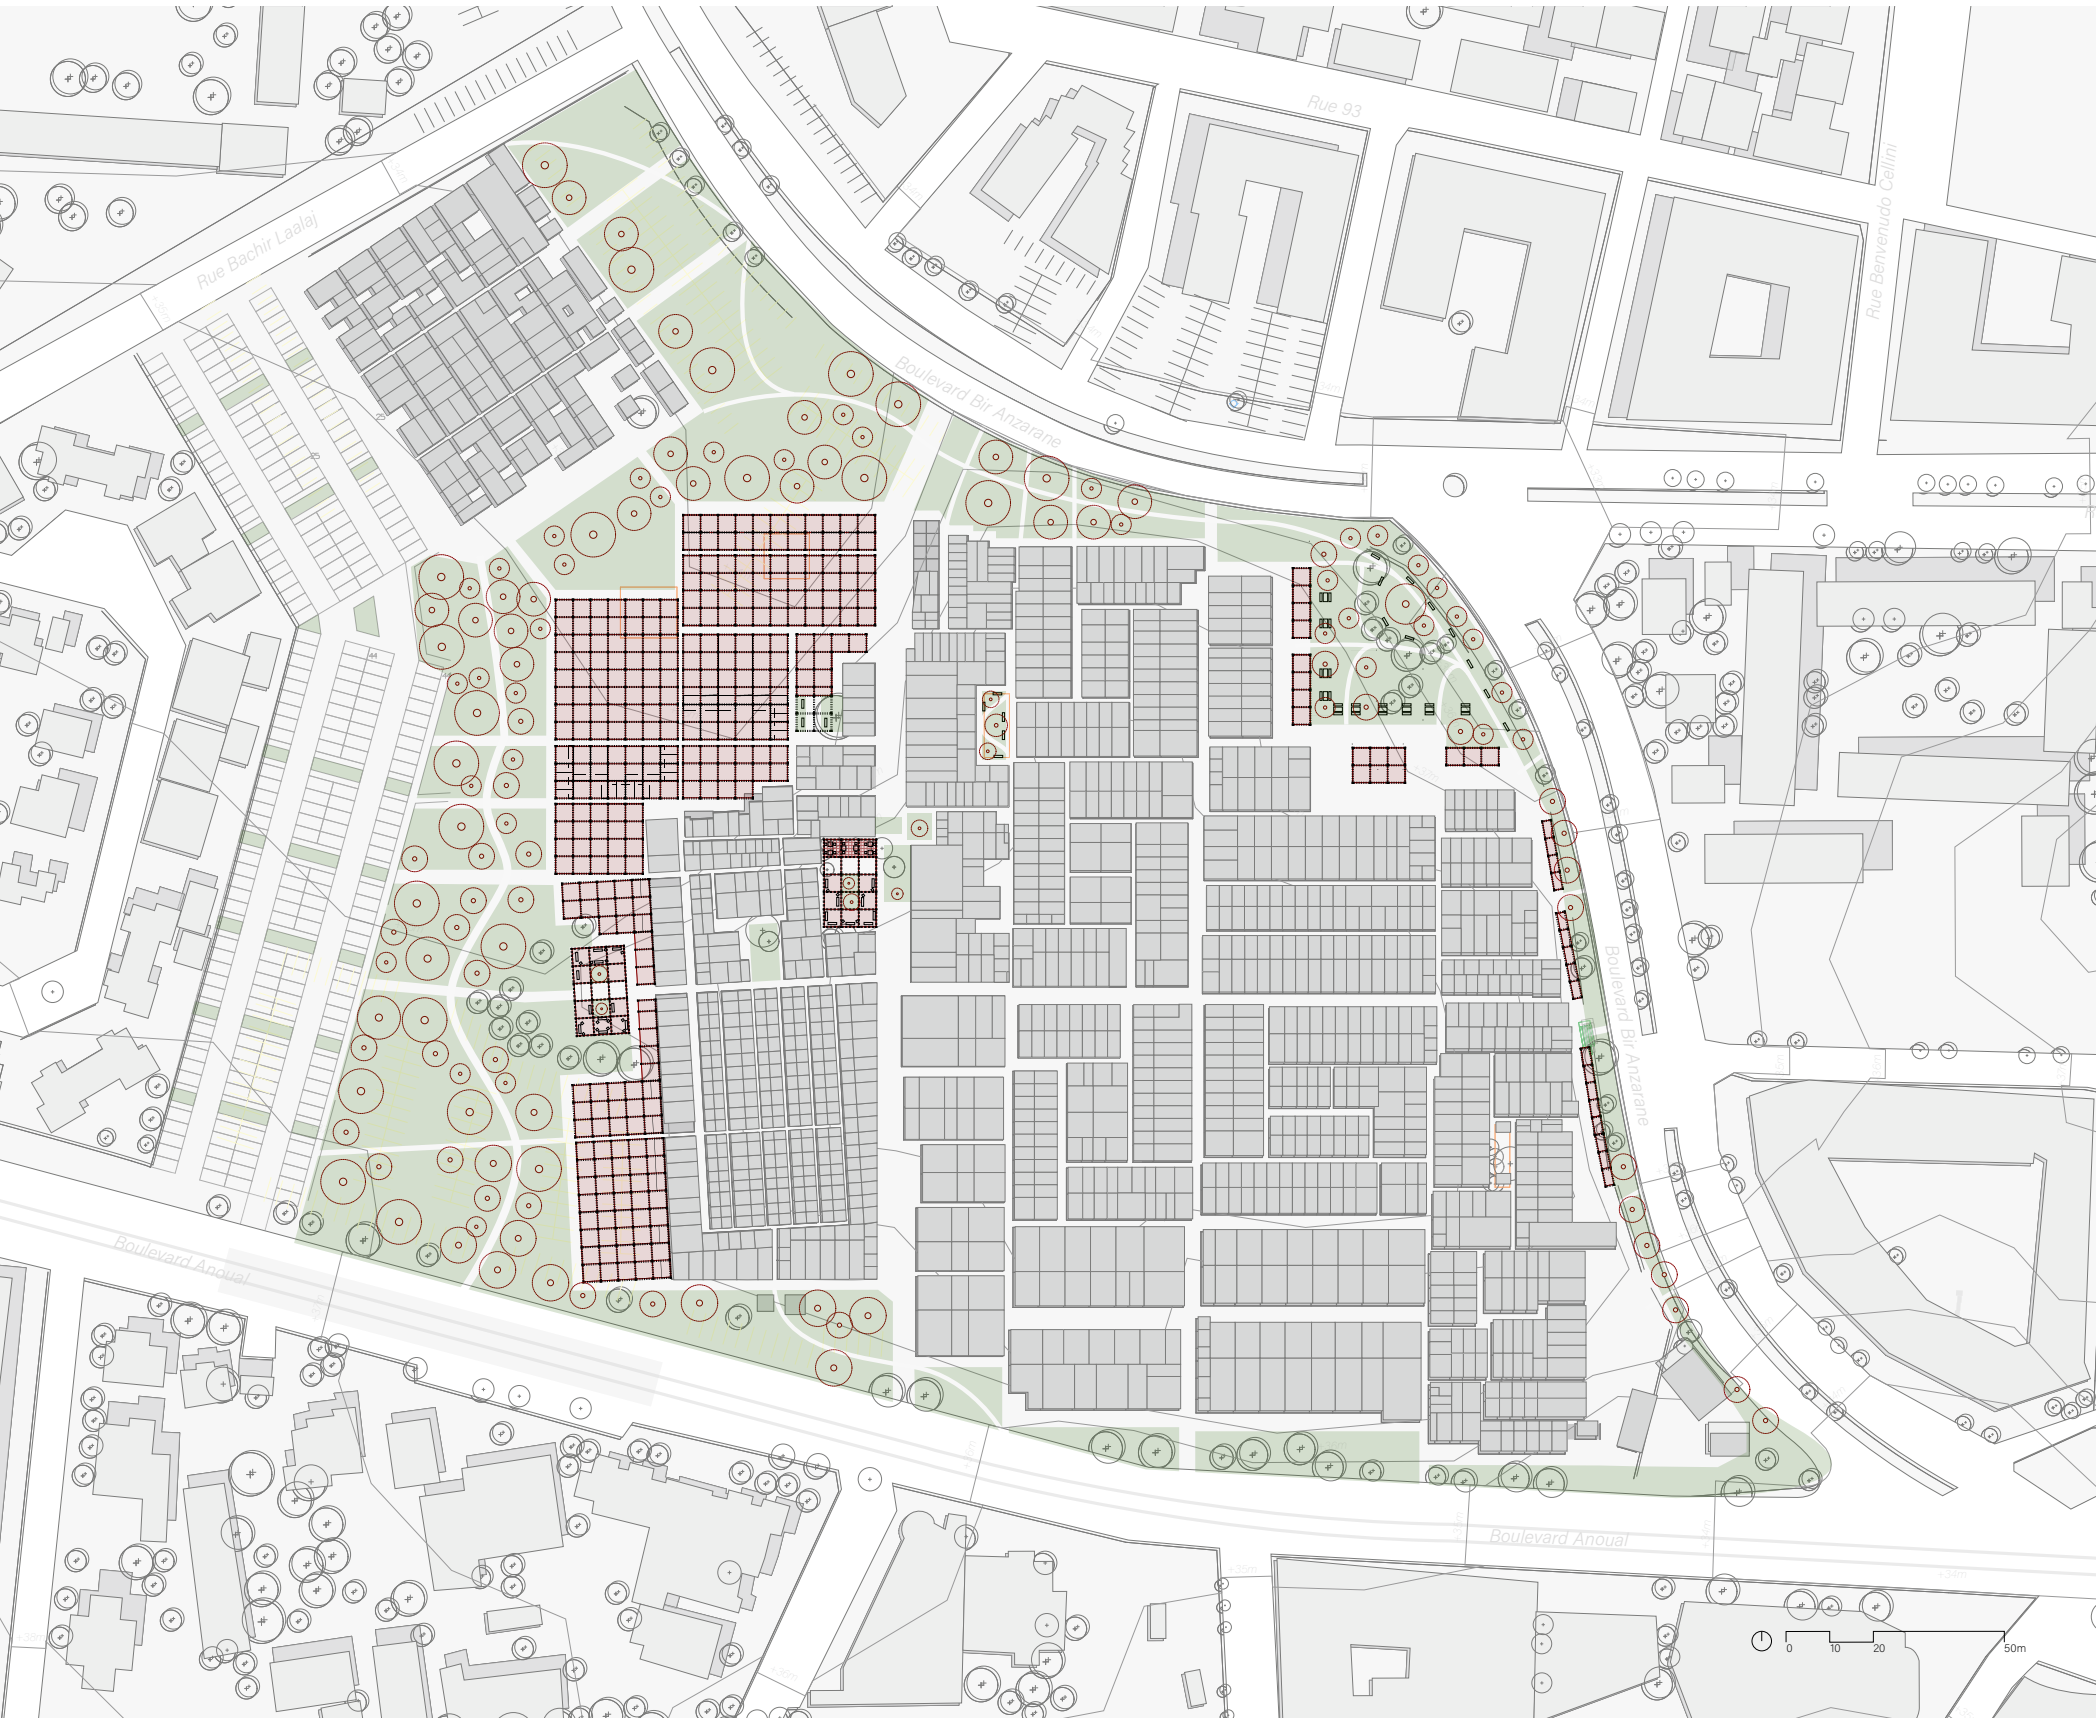

Organisation des espaces collectifs

