


ACTIVER LA VILLE SUR DEUX NIVEAUX


PFE ENSAPVS YANG-TING Clara




PLAN MASSE 1/500

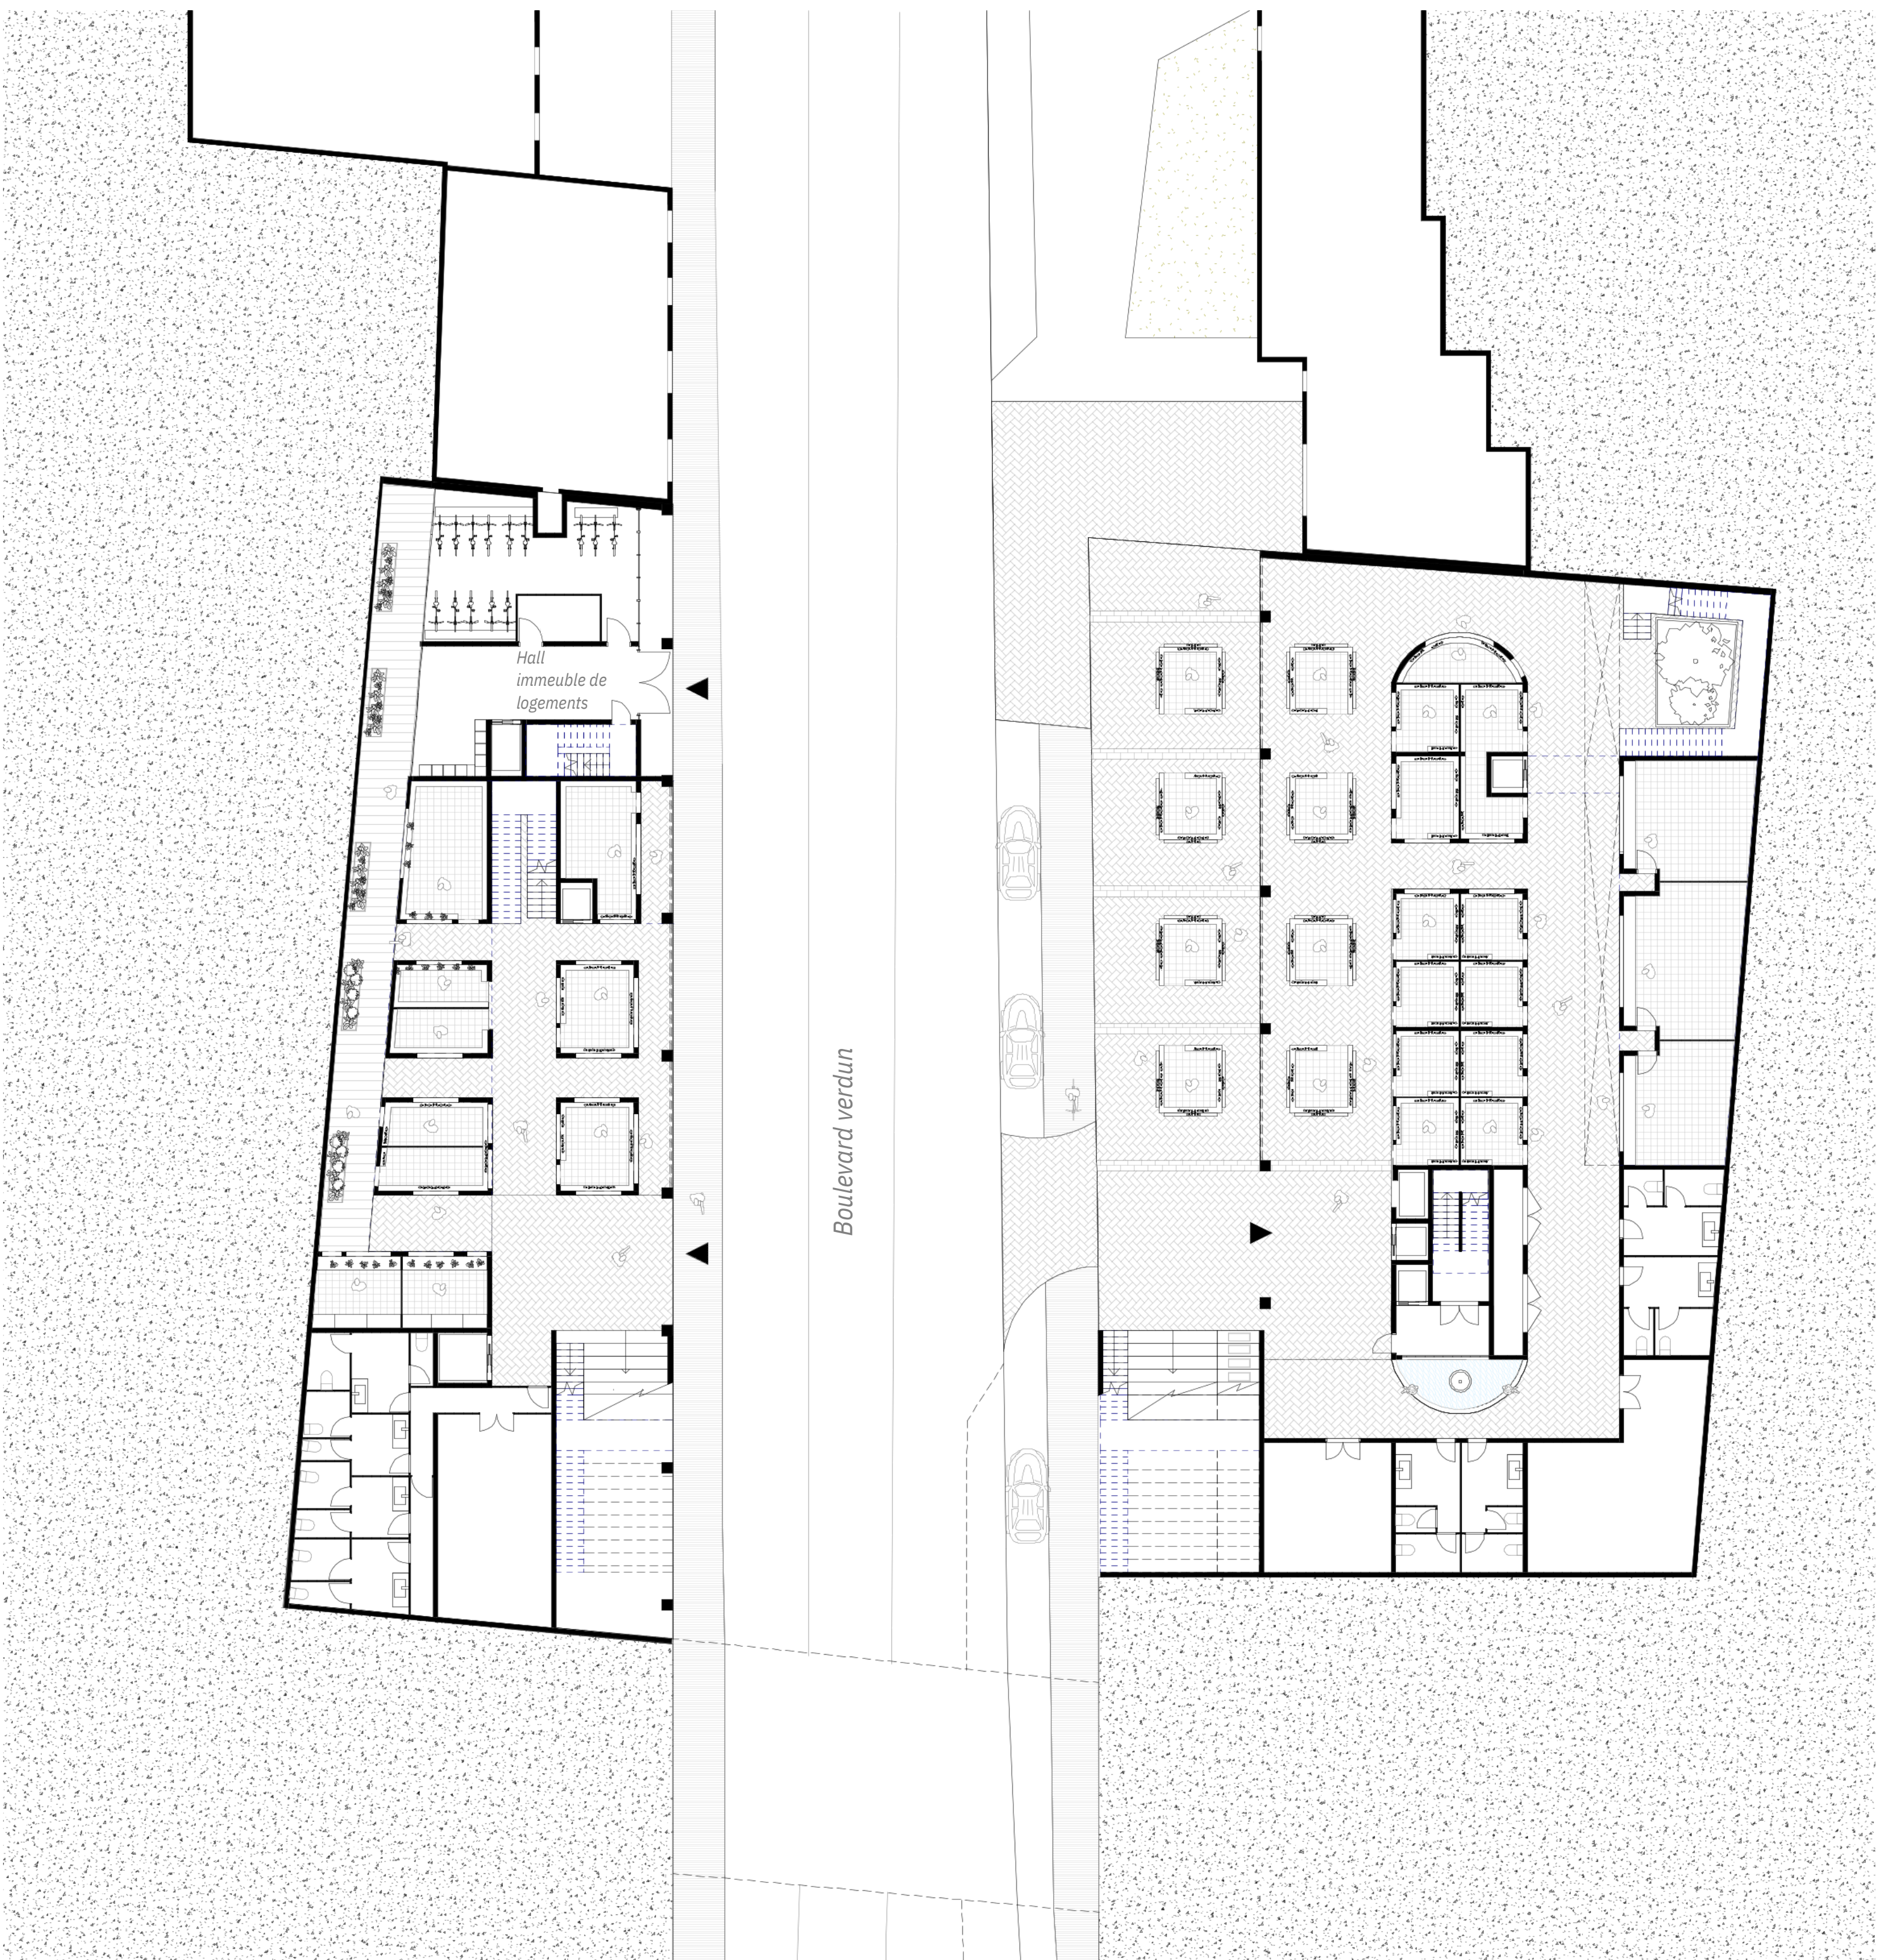

PLAN NIVEAU VERDUN 1/200

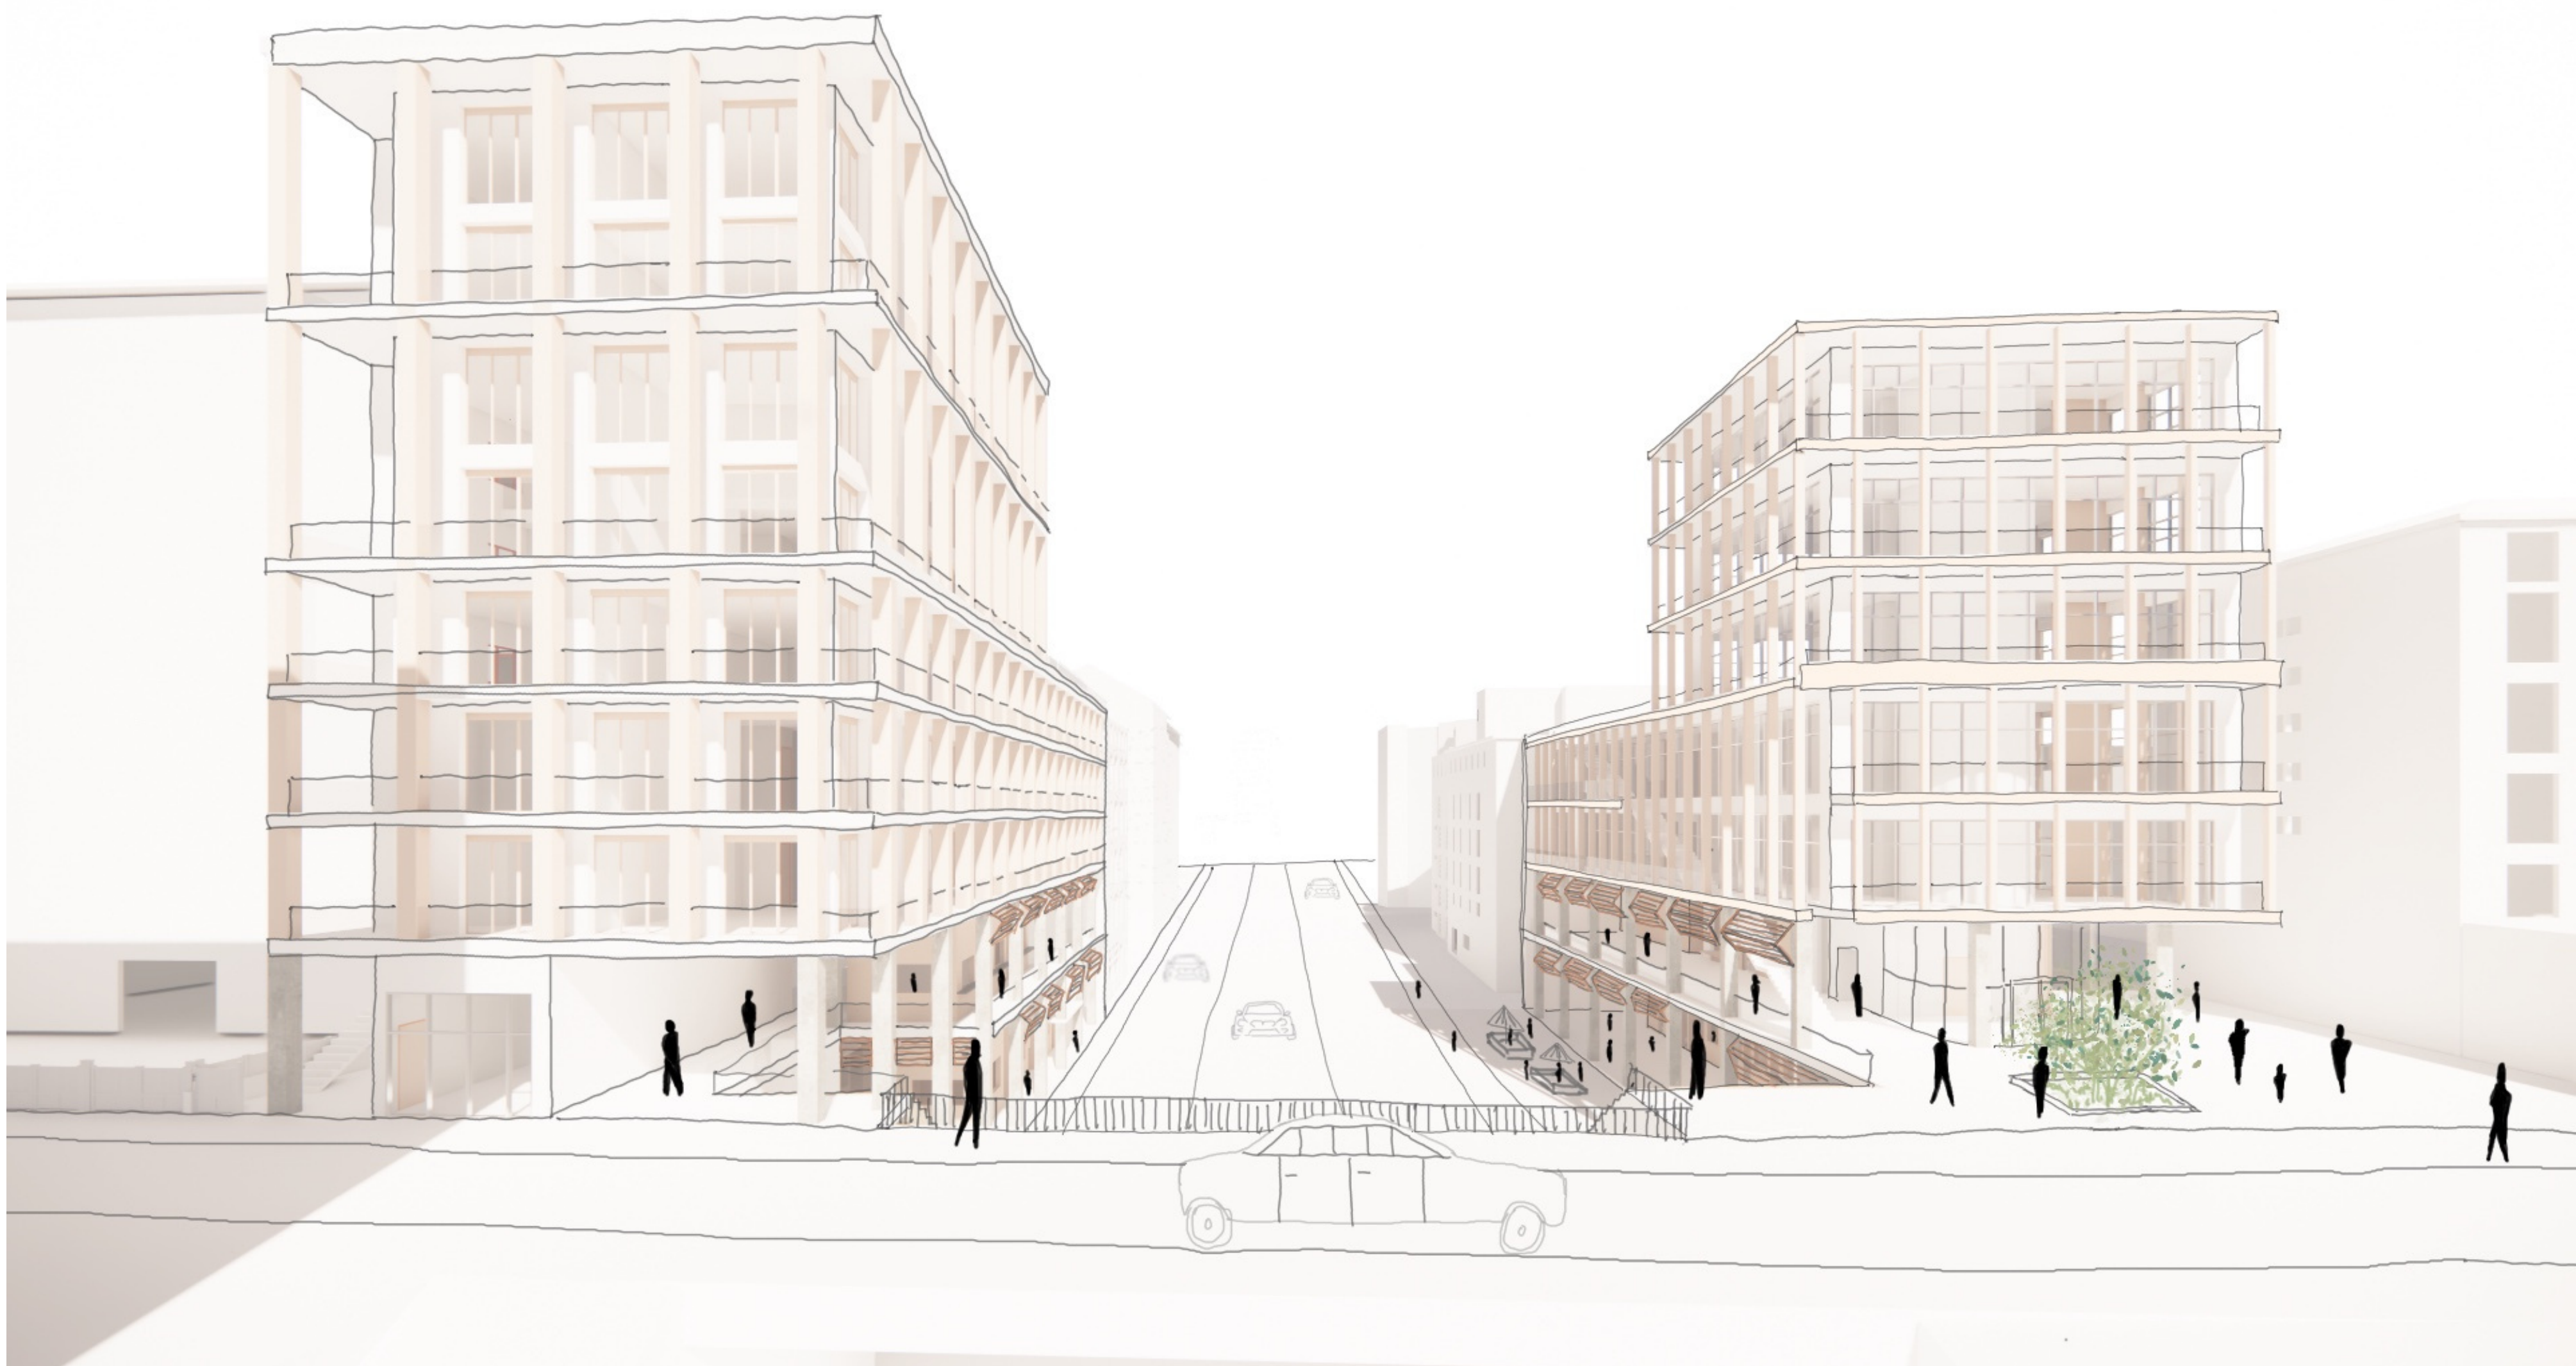

VUE DEPUIS LE BOULEVARD SAINT-DENIS

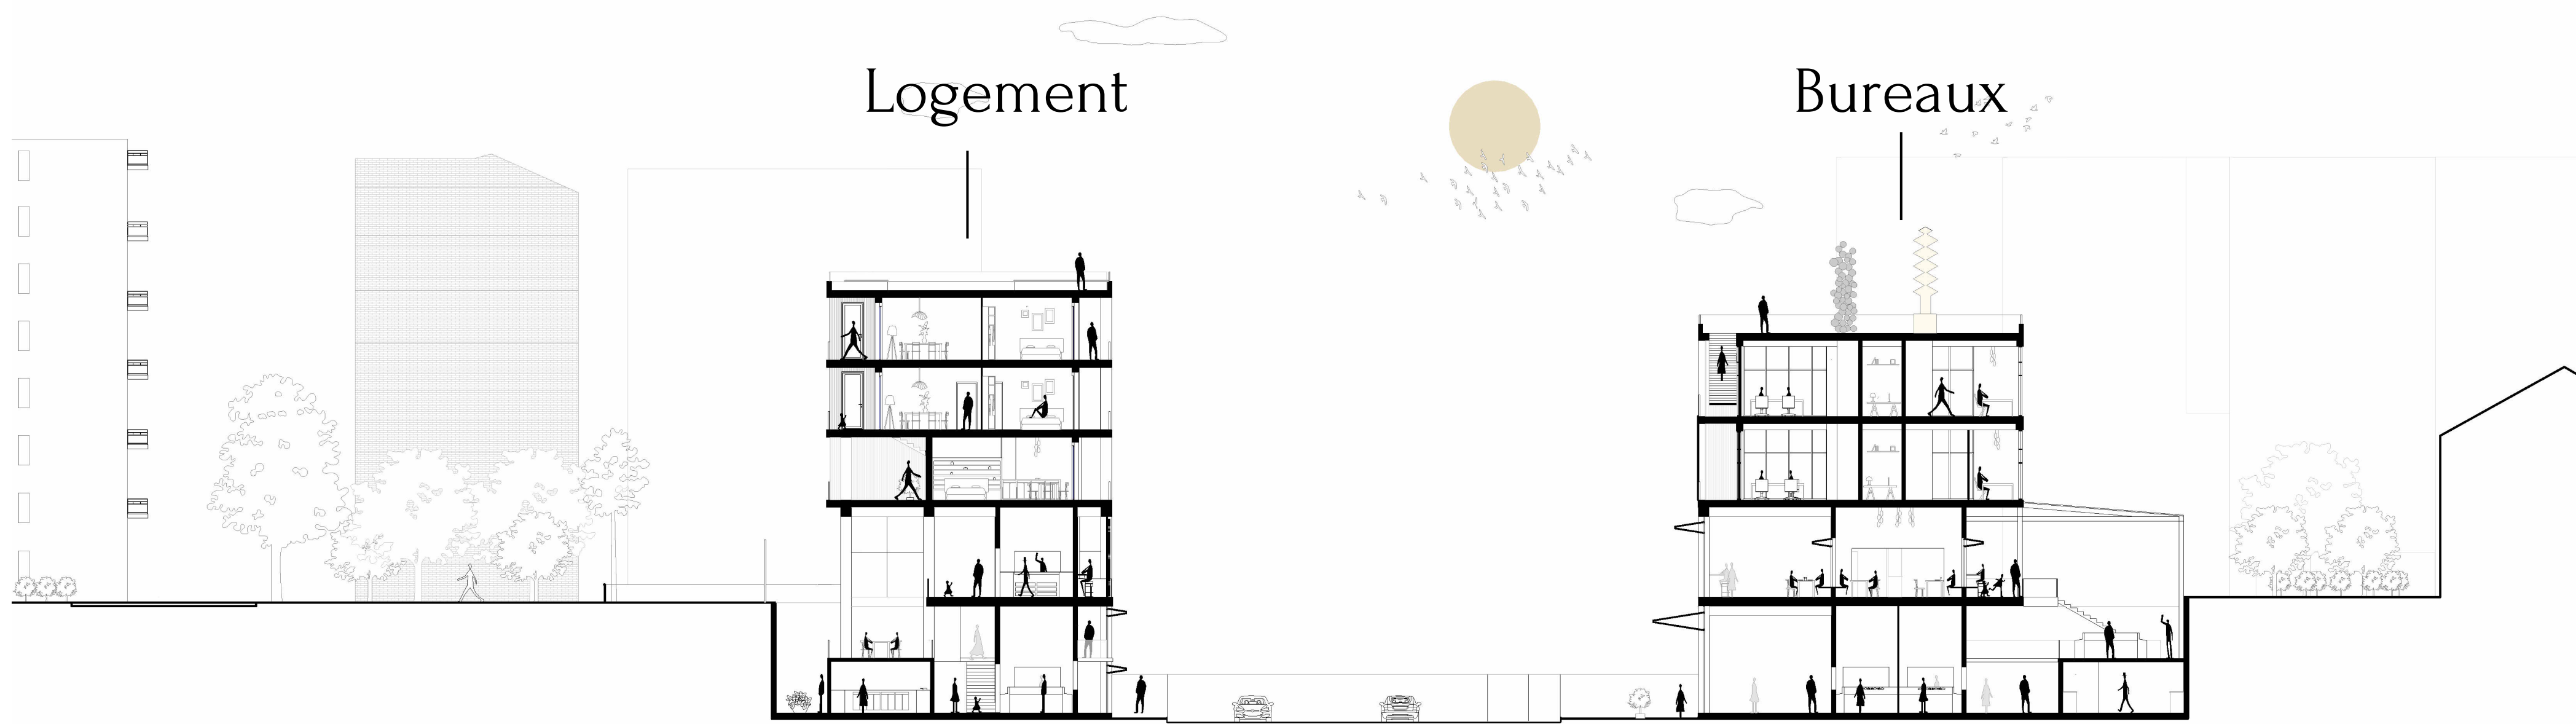

COUPE SUR LE BOULEVARD VERDUN 1/200