

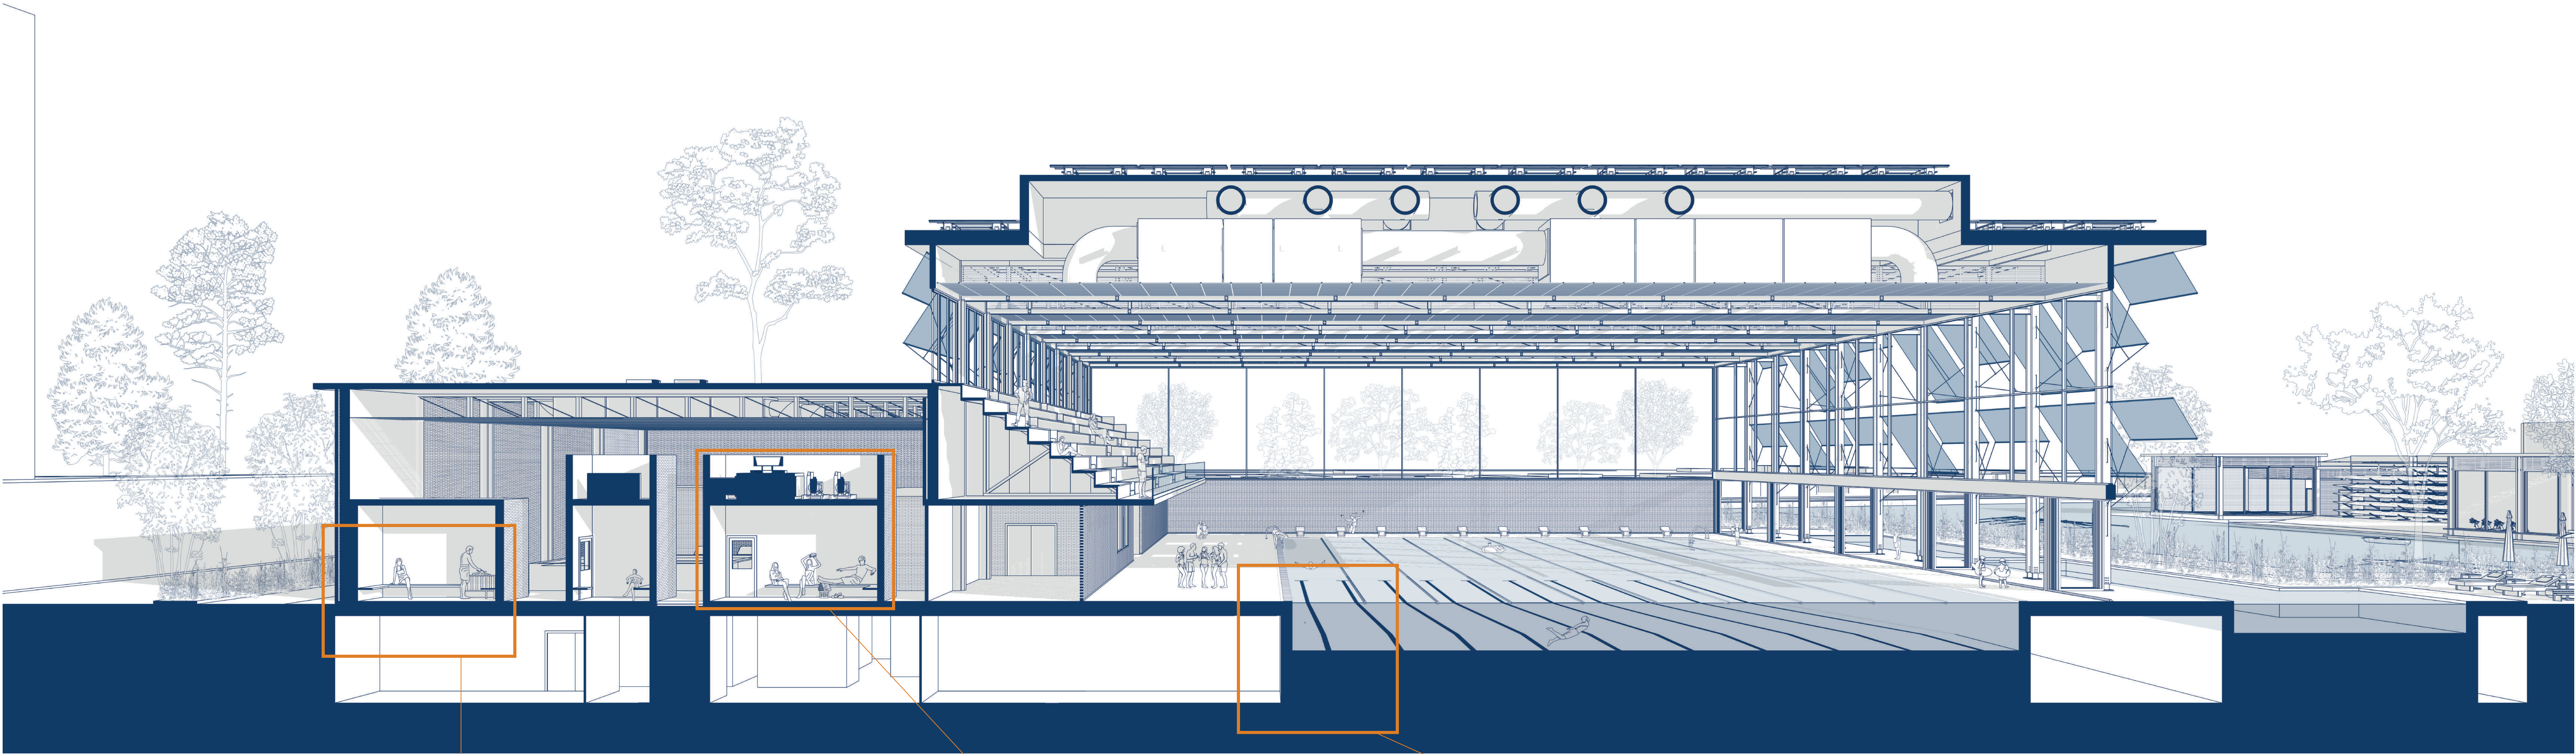



TECHNICITÉ & MATÉRIALITÉ DU PROJET

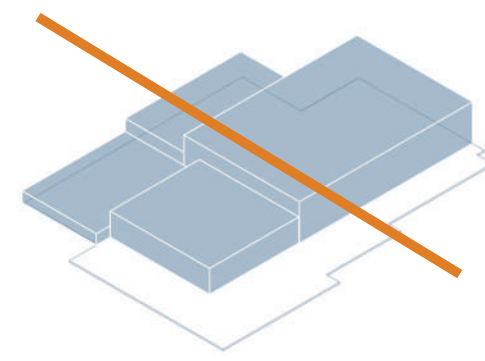


Coupe perspective Ouest - Est

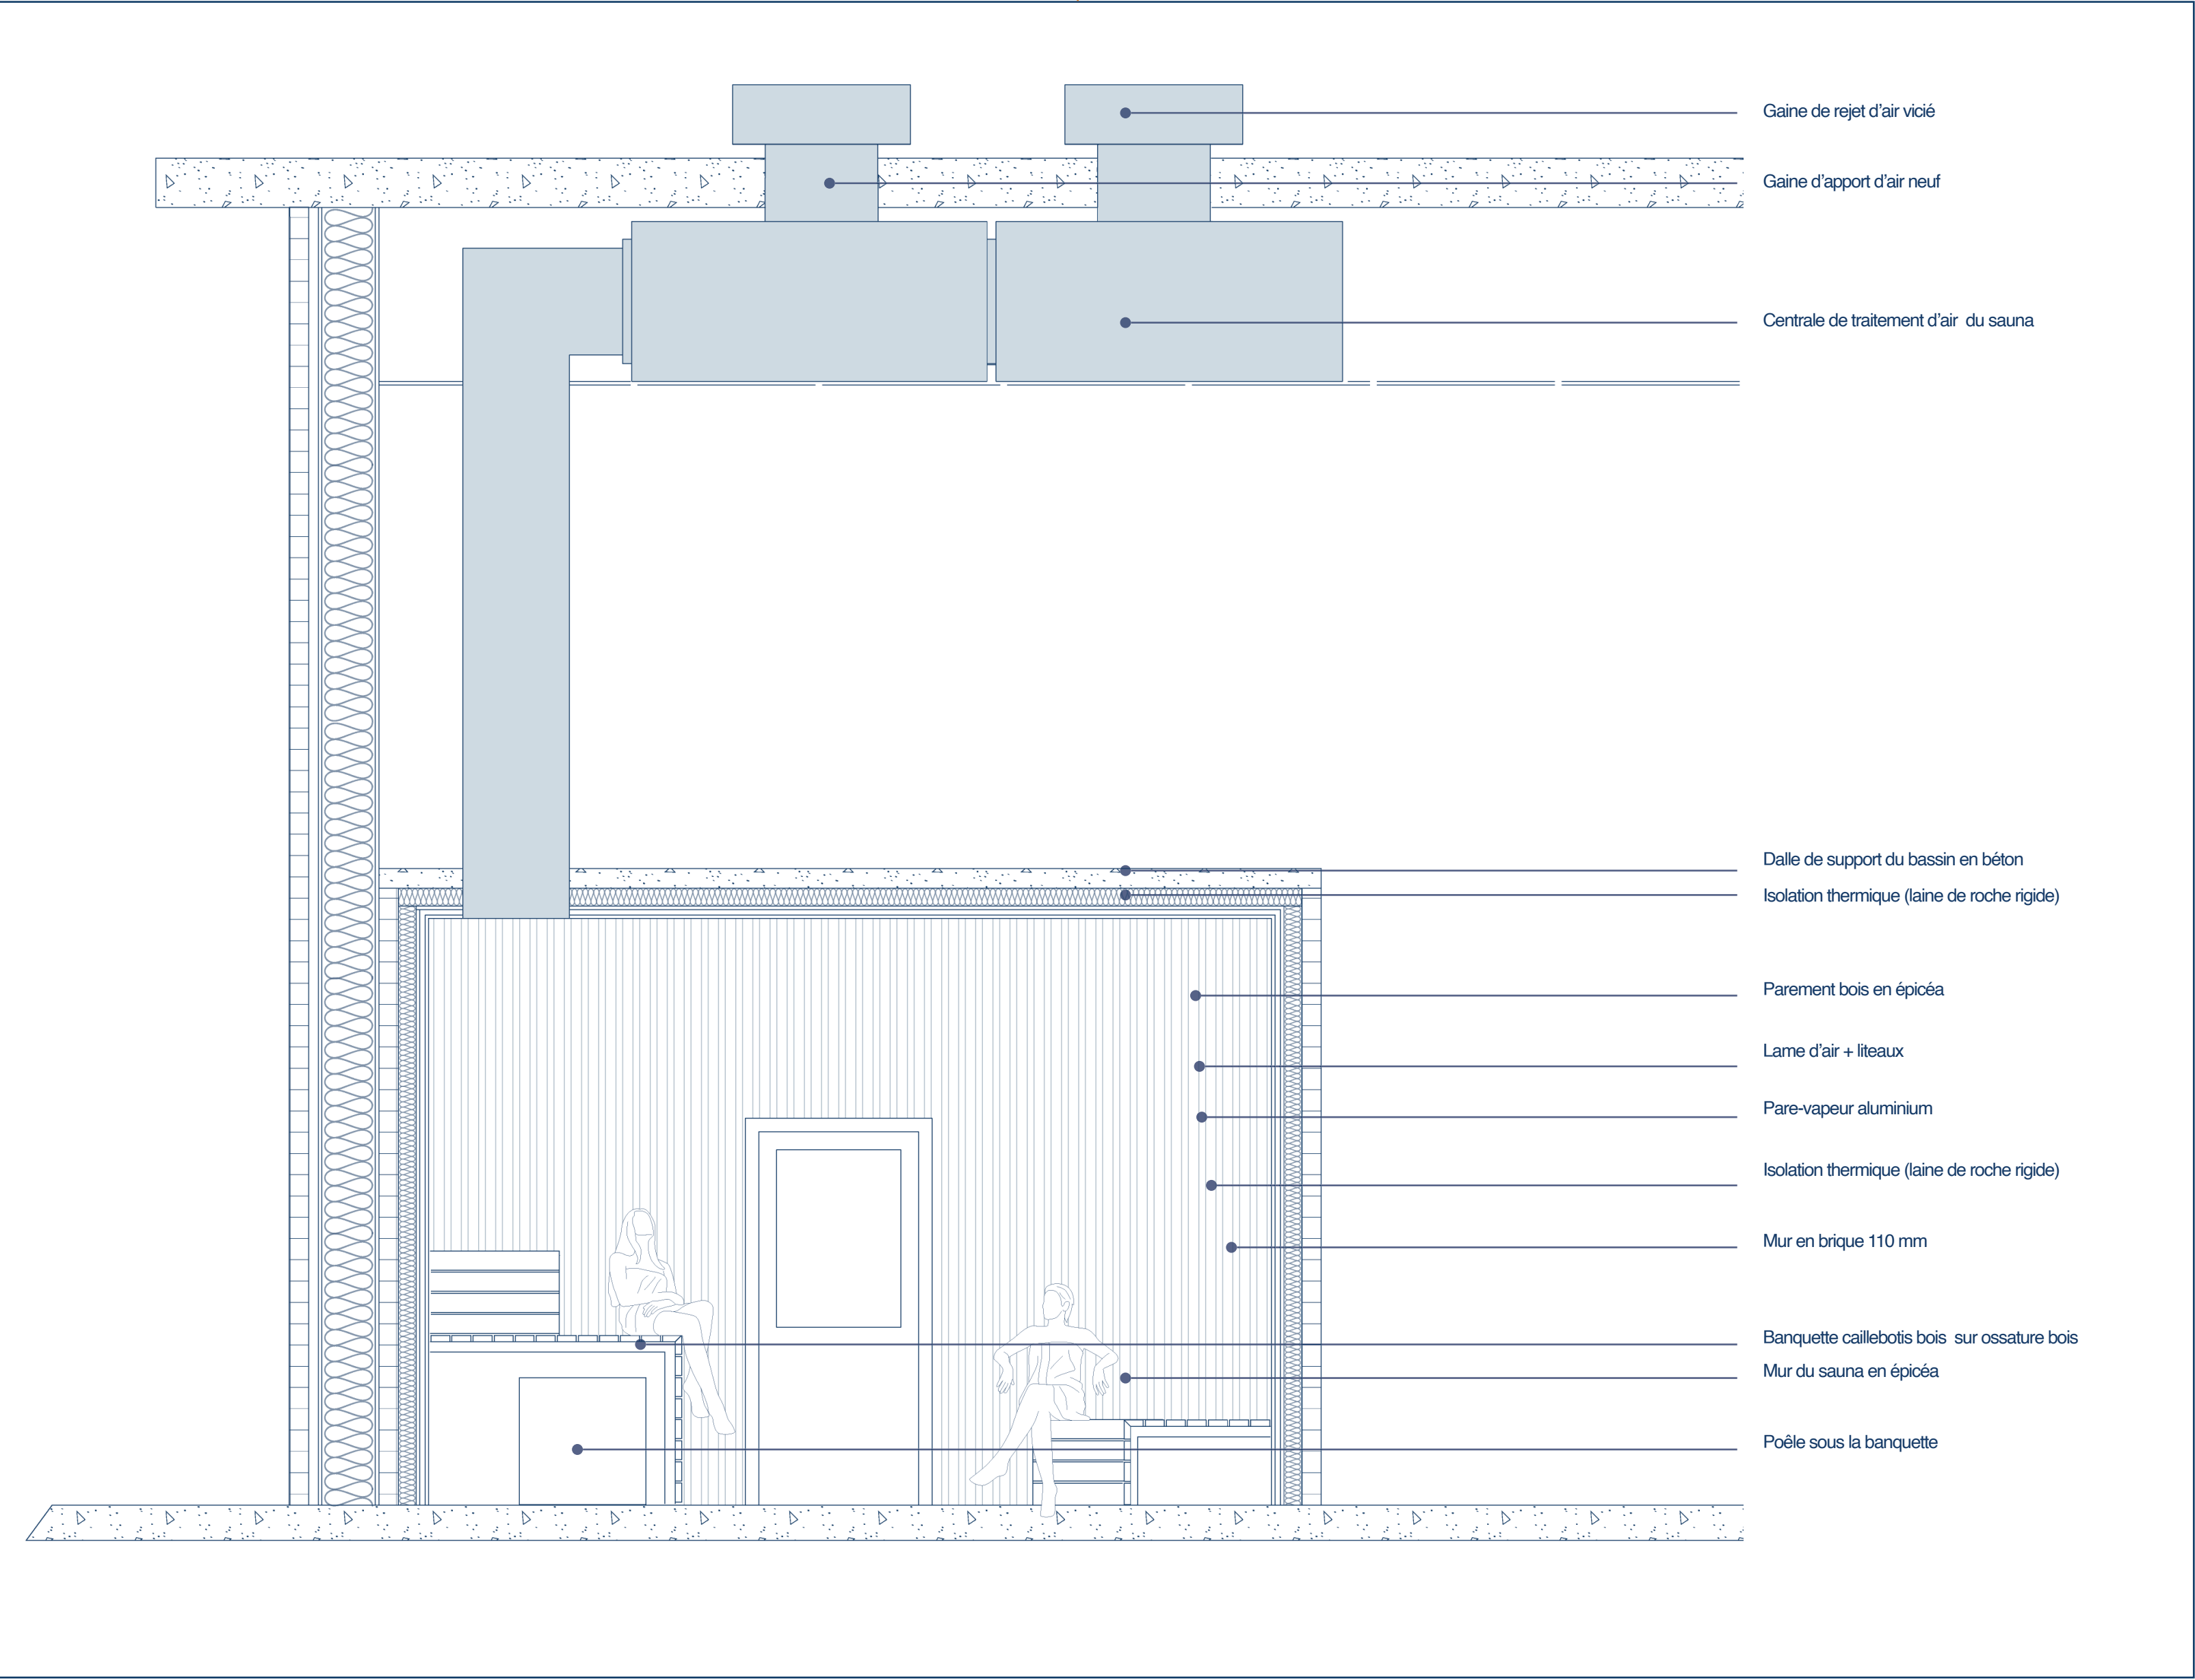

Détail Technique du sauna

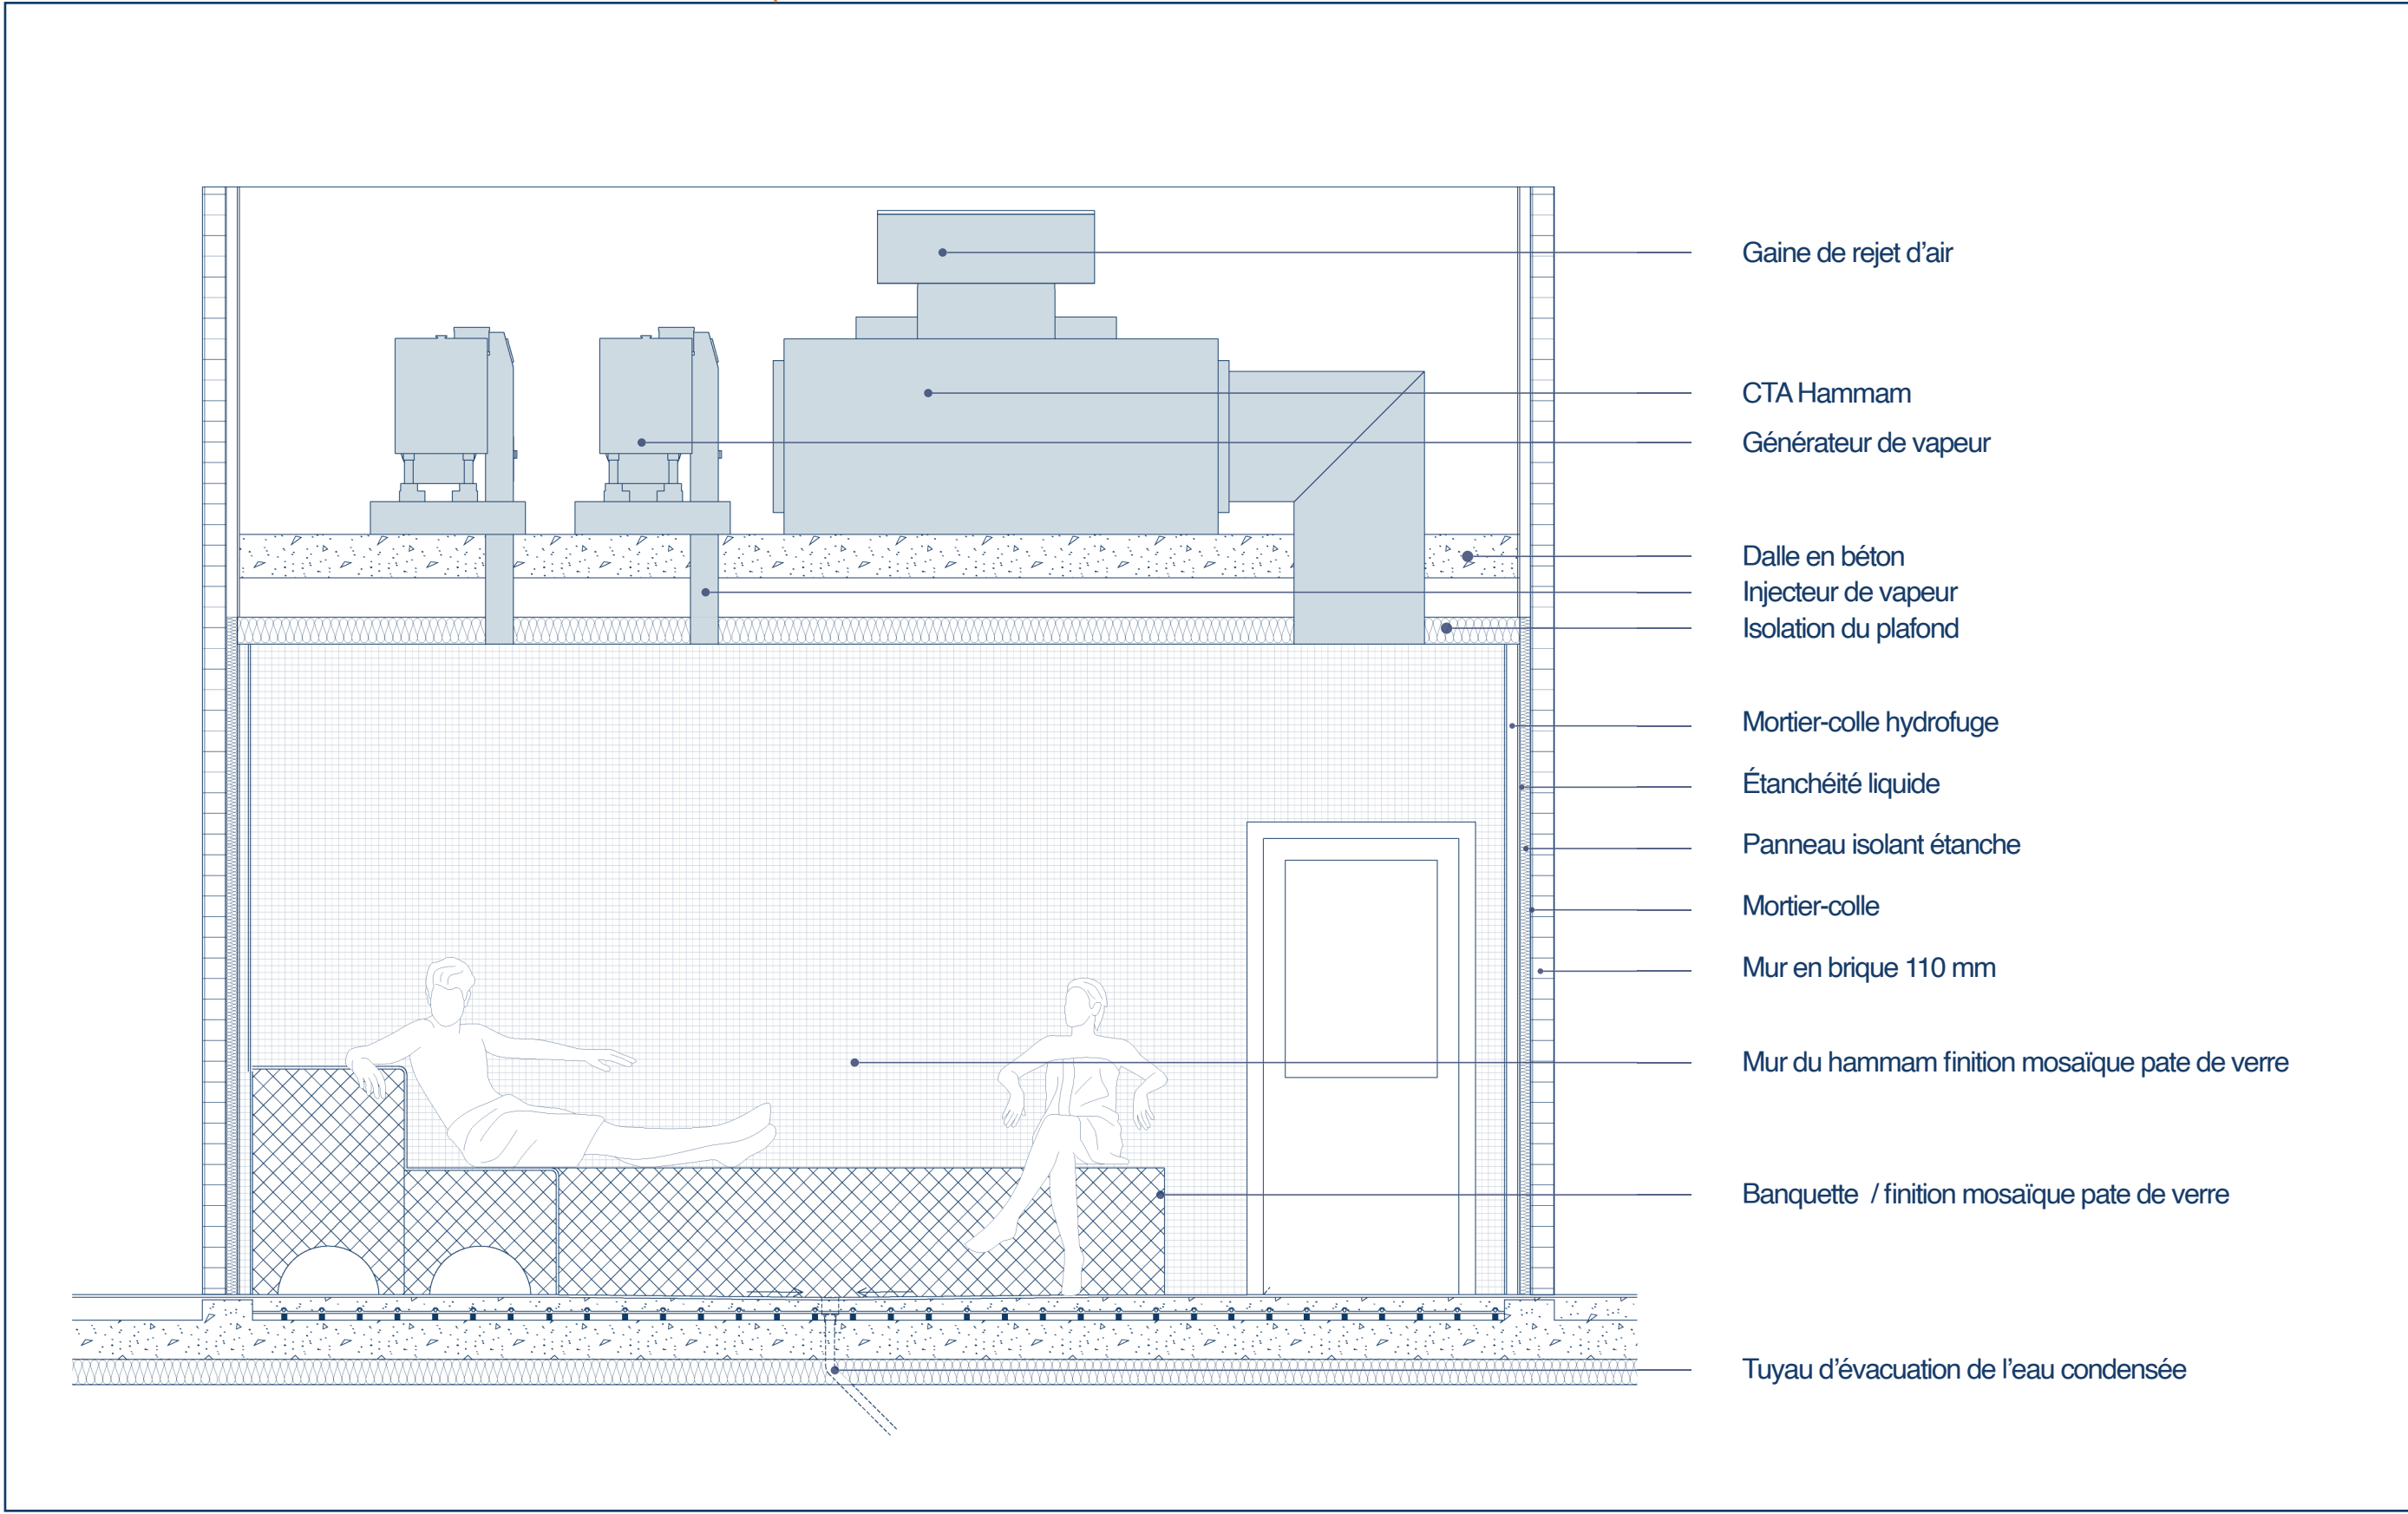

Détail Technique du Hammam

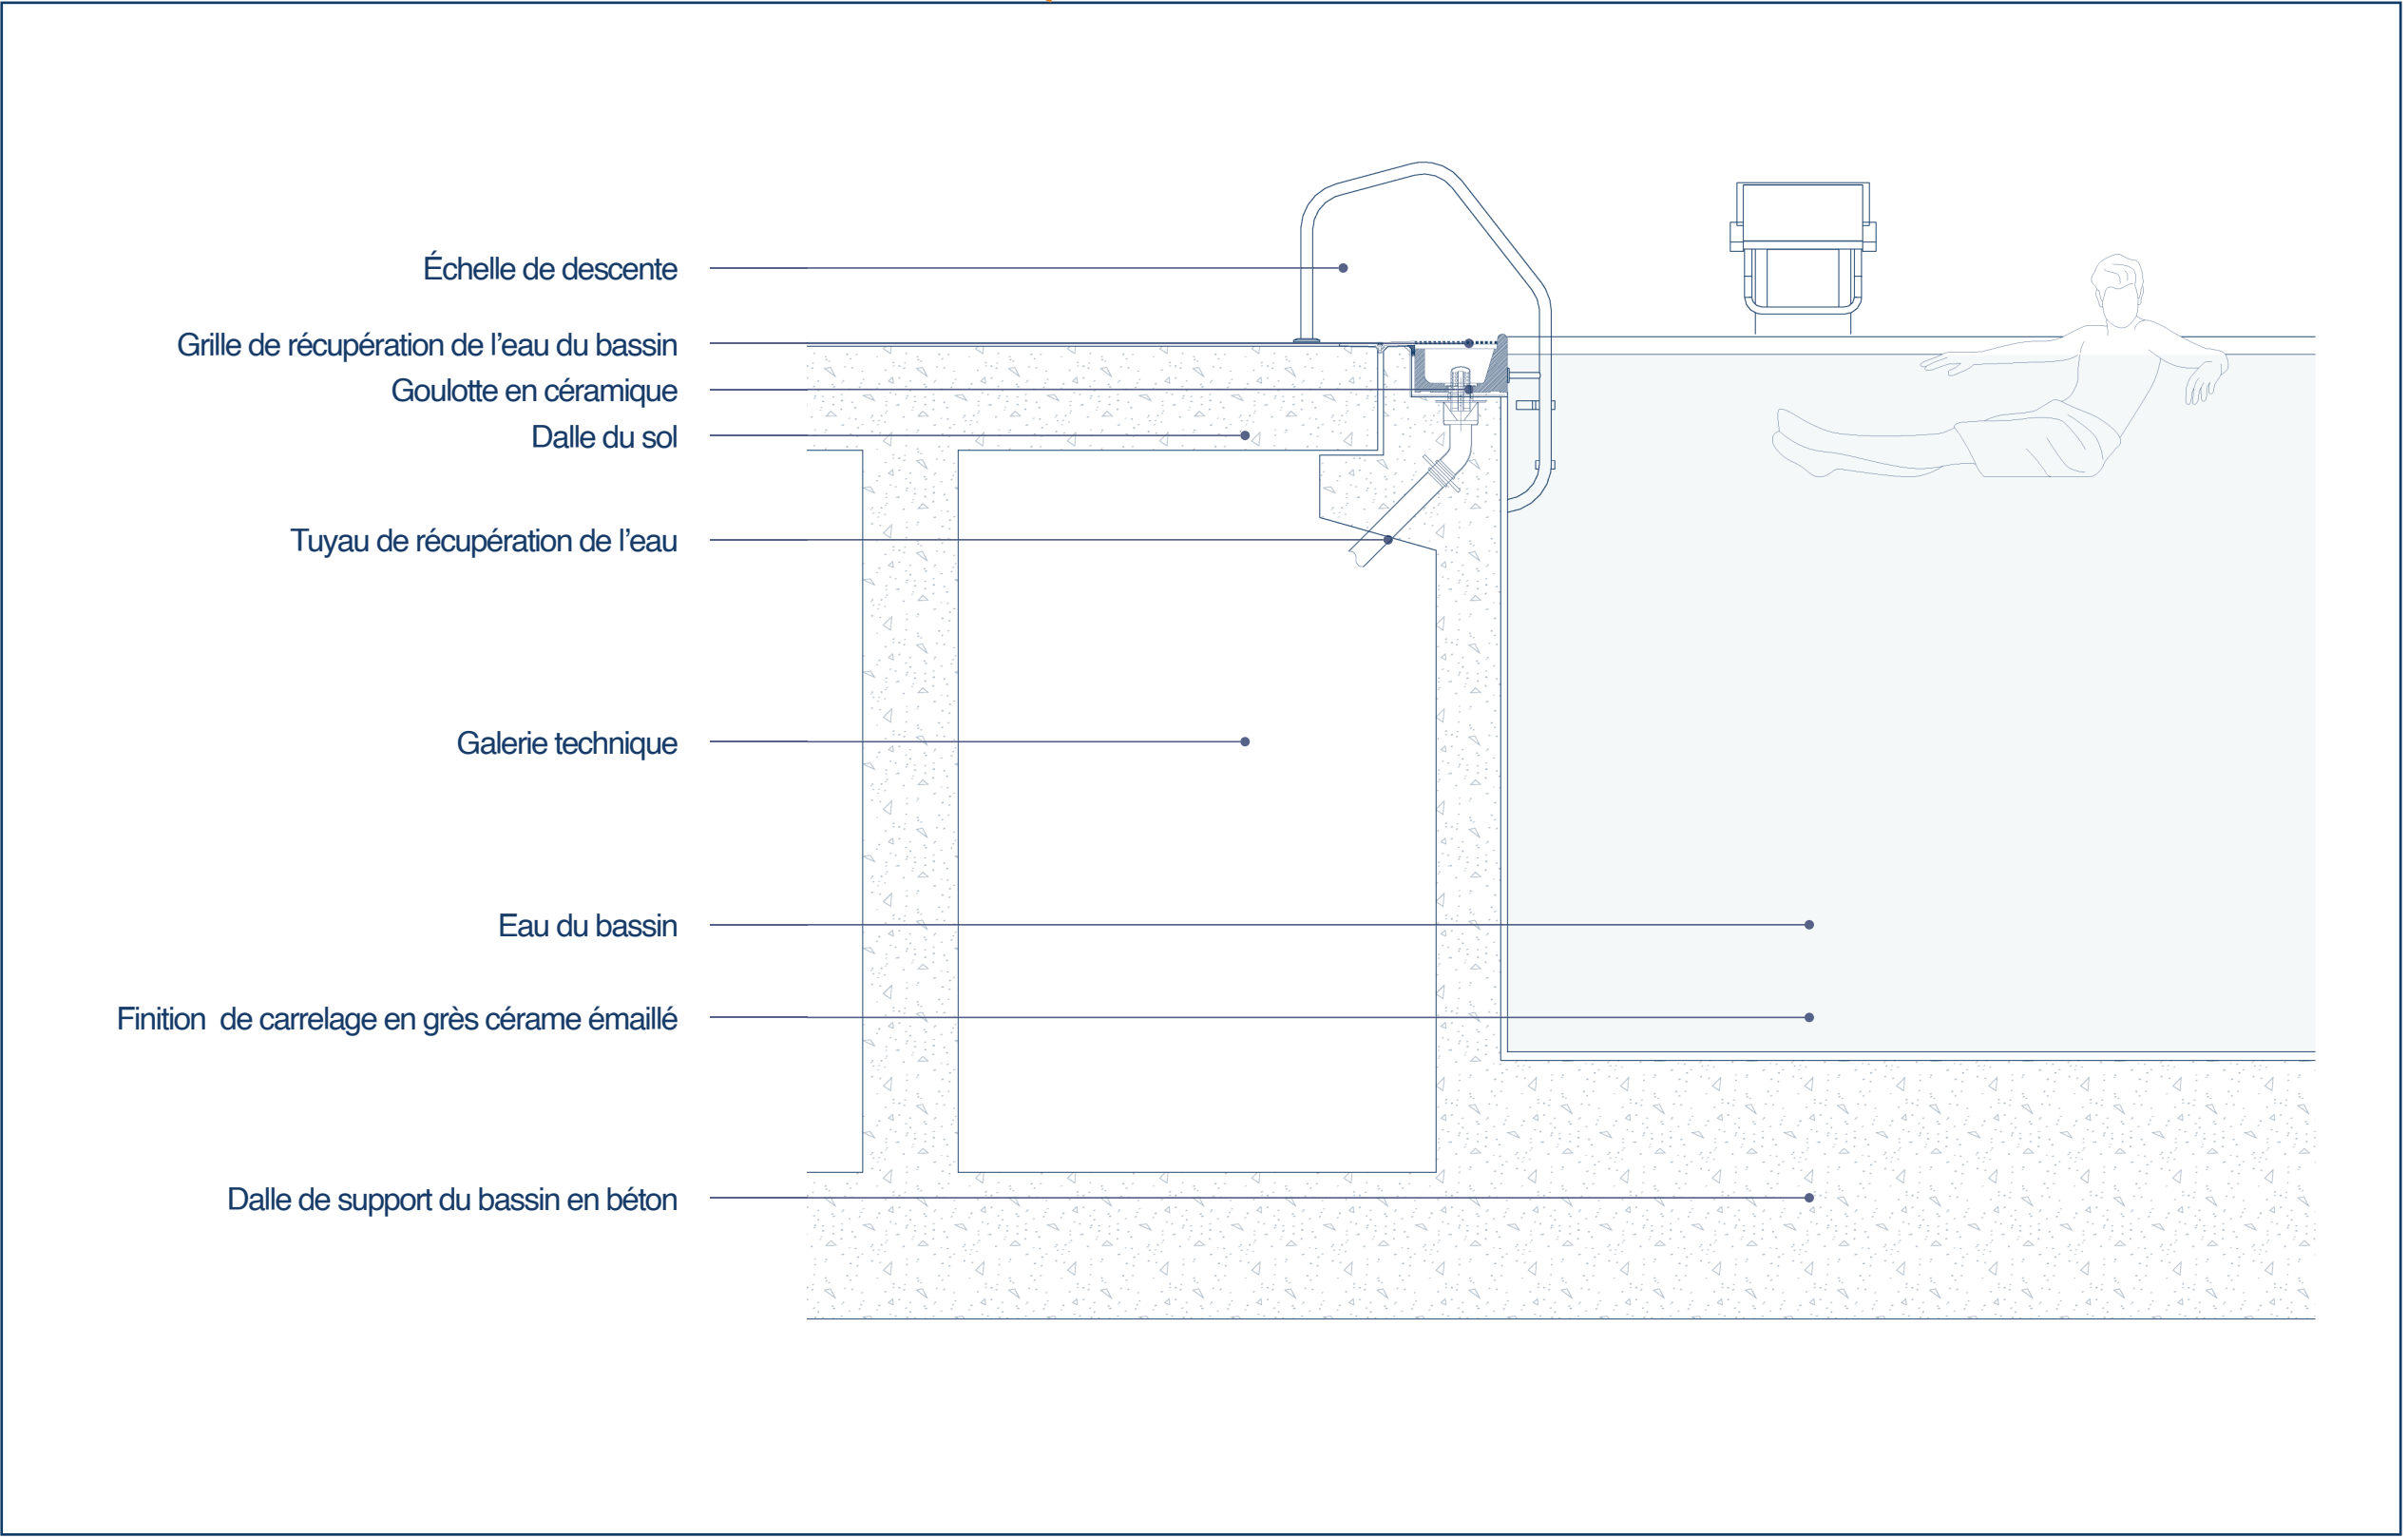

Détail Technique du bassin