



RENOUVEAU DE L'EAU

Une station d'épuration comme moteur de transformation urbaine


Louise Herrmann
PFE février 2025
DE 9 : Transformer l'existant
Ivan Mata et Etienne Léna

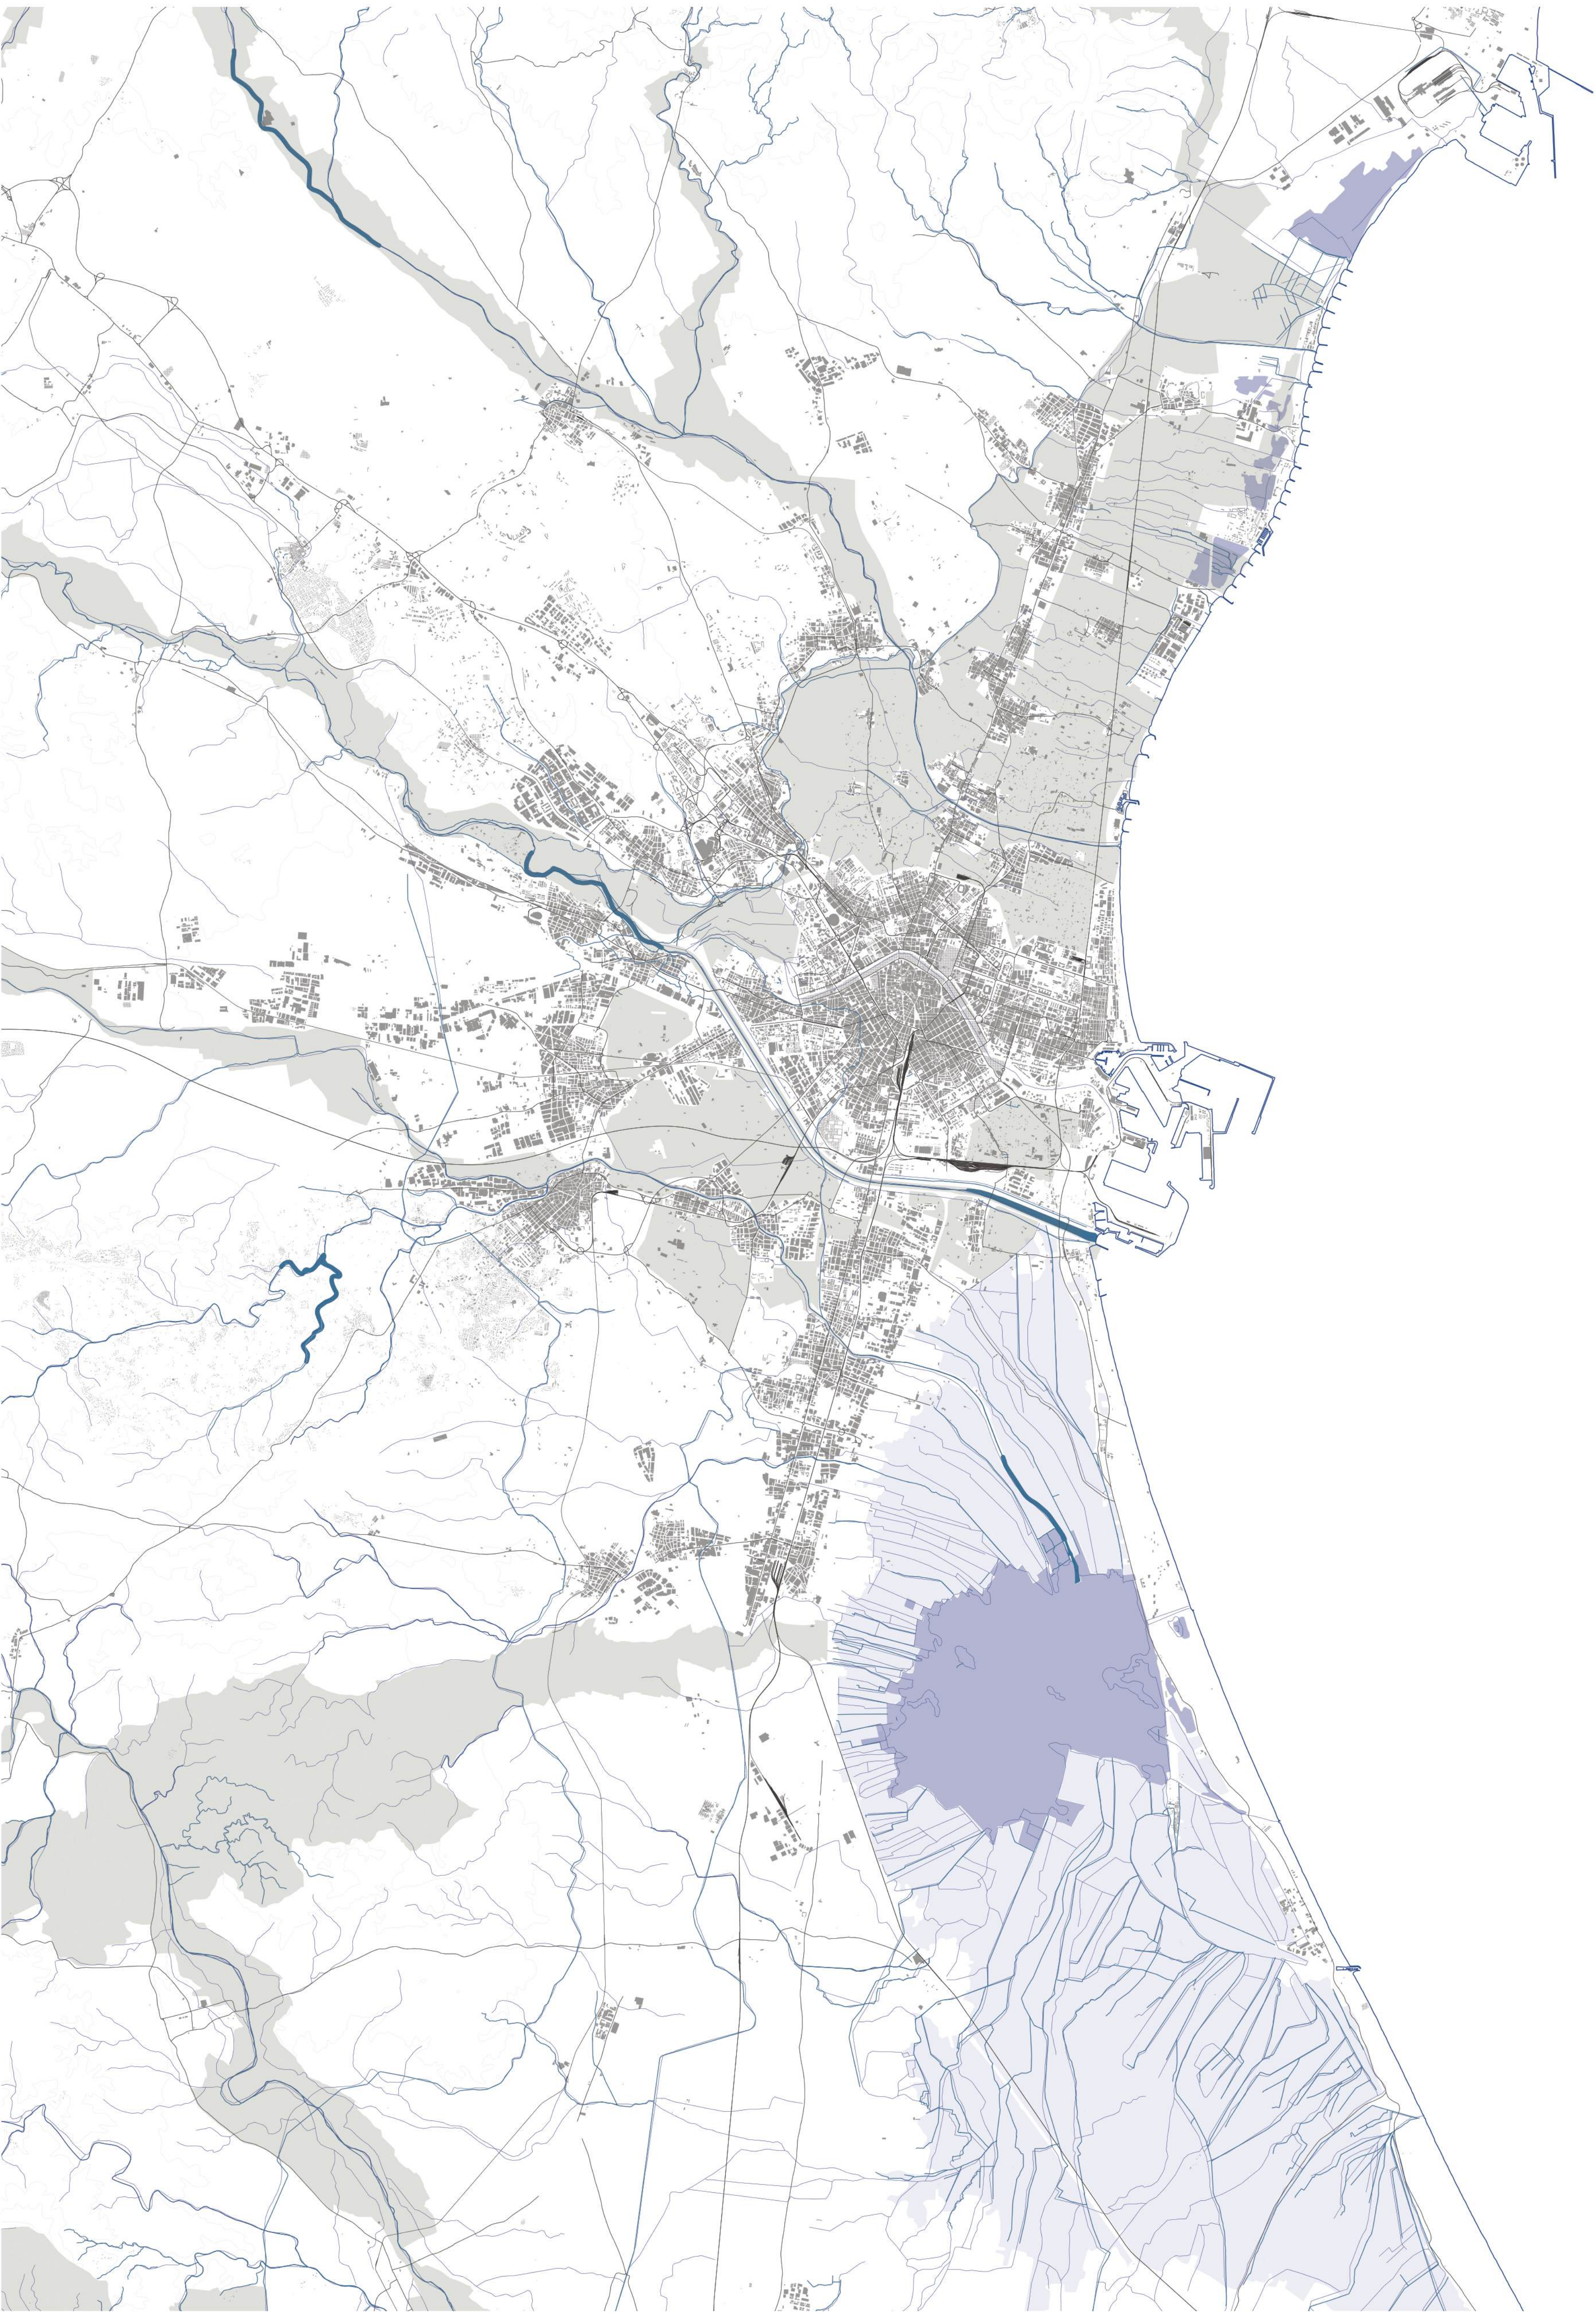

Carte de Valencia et de son réseau d'acequias

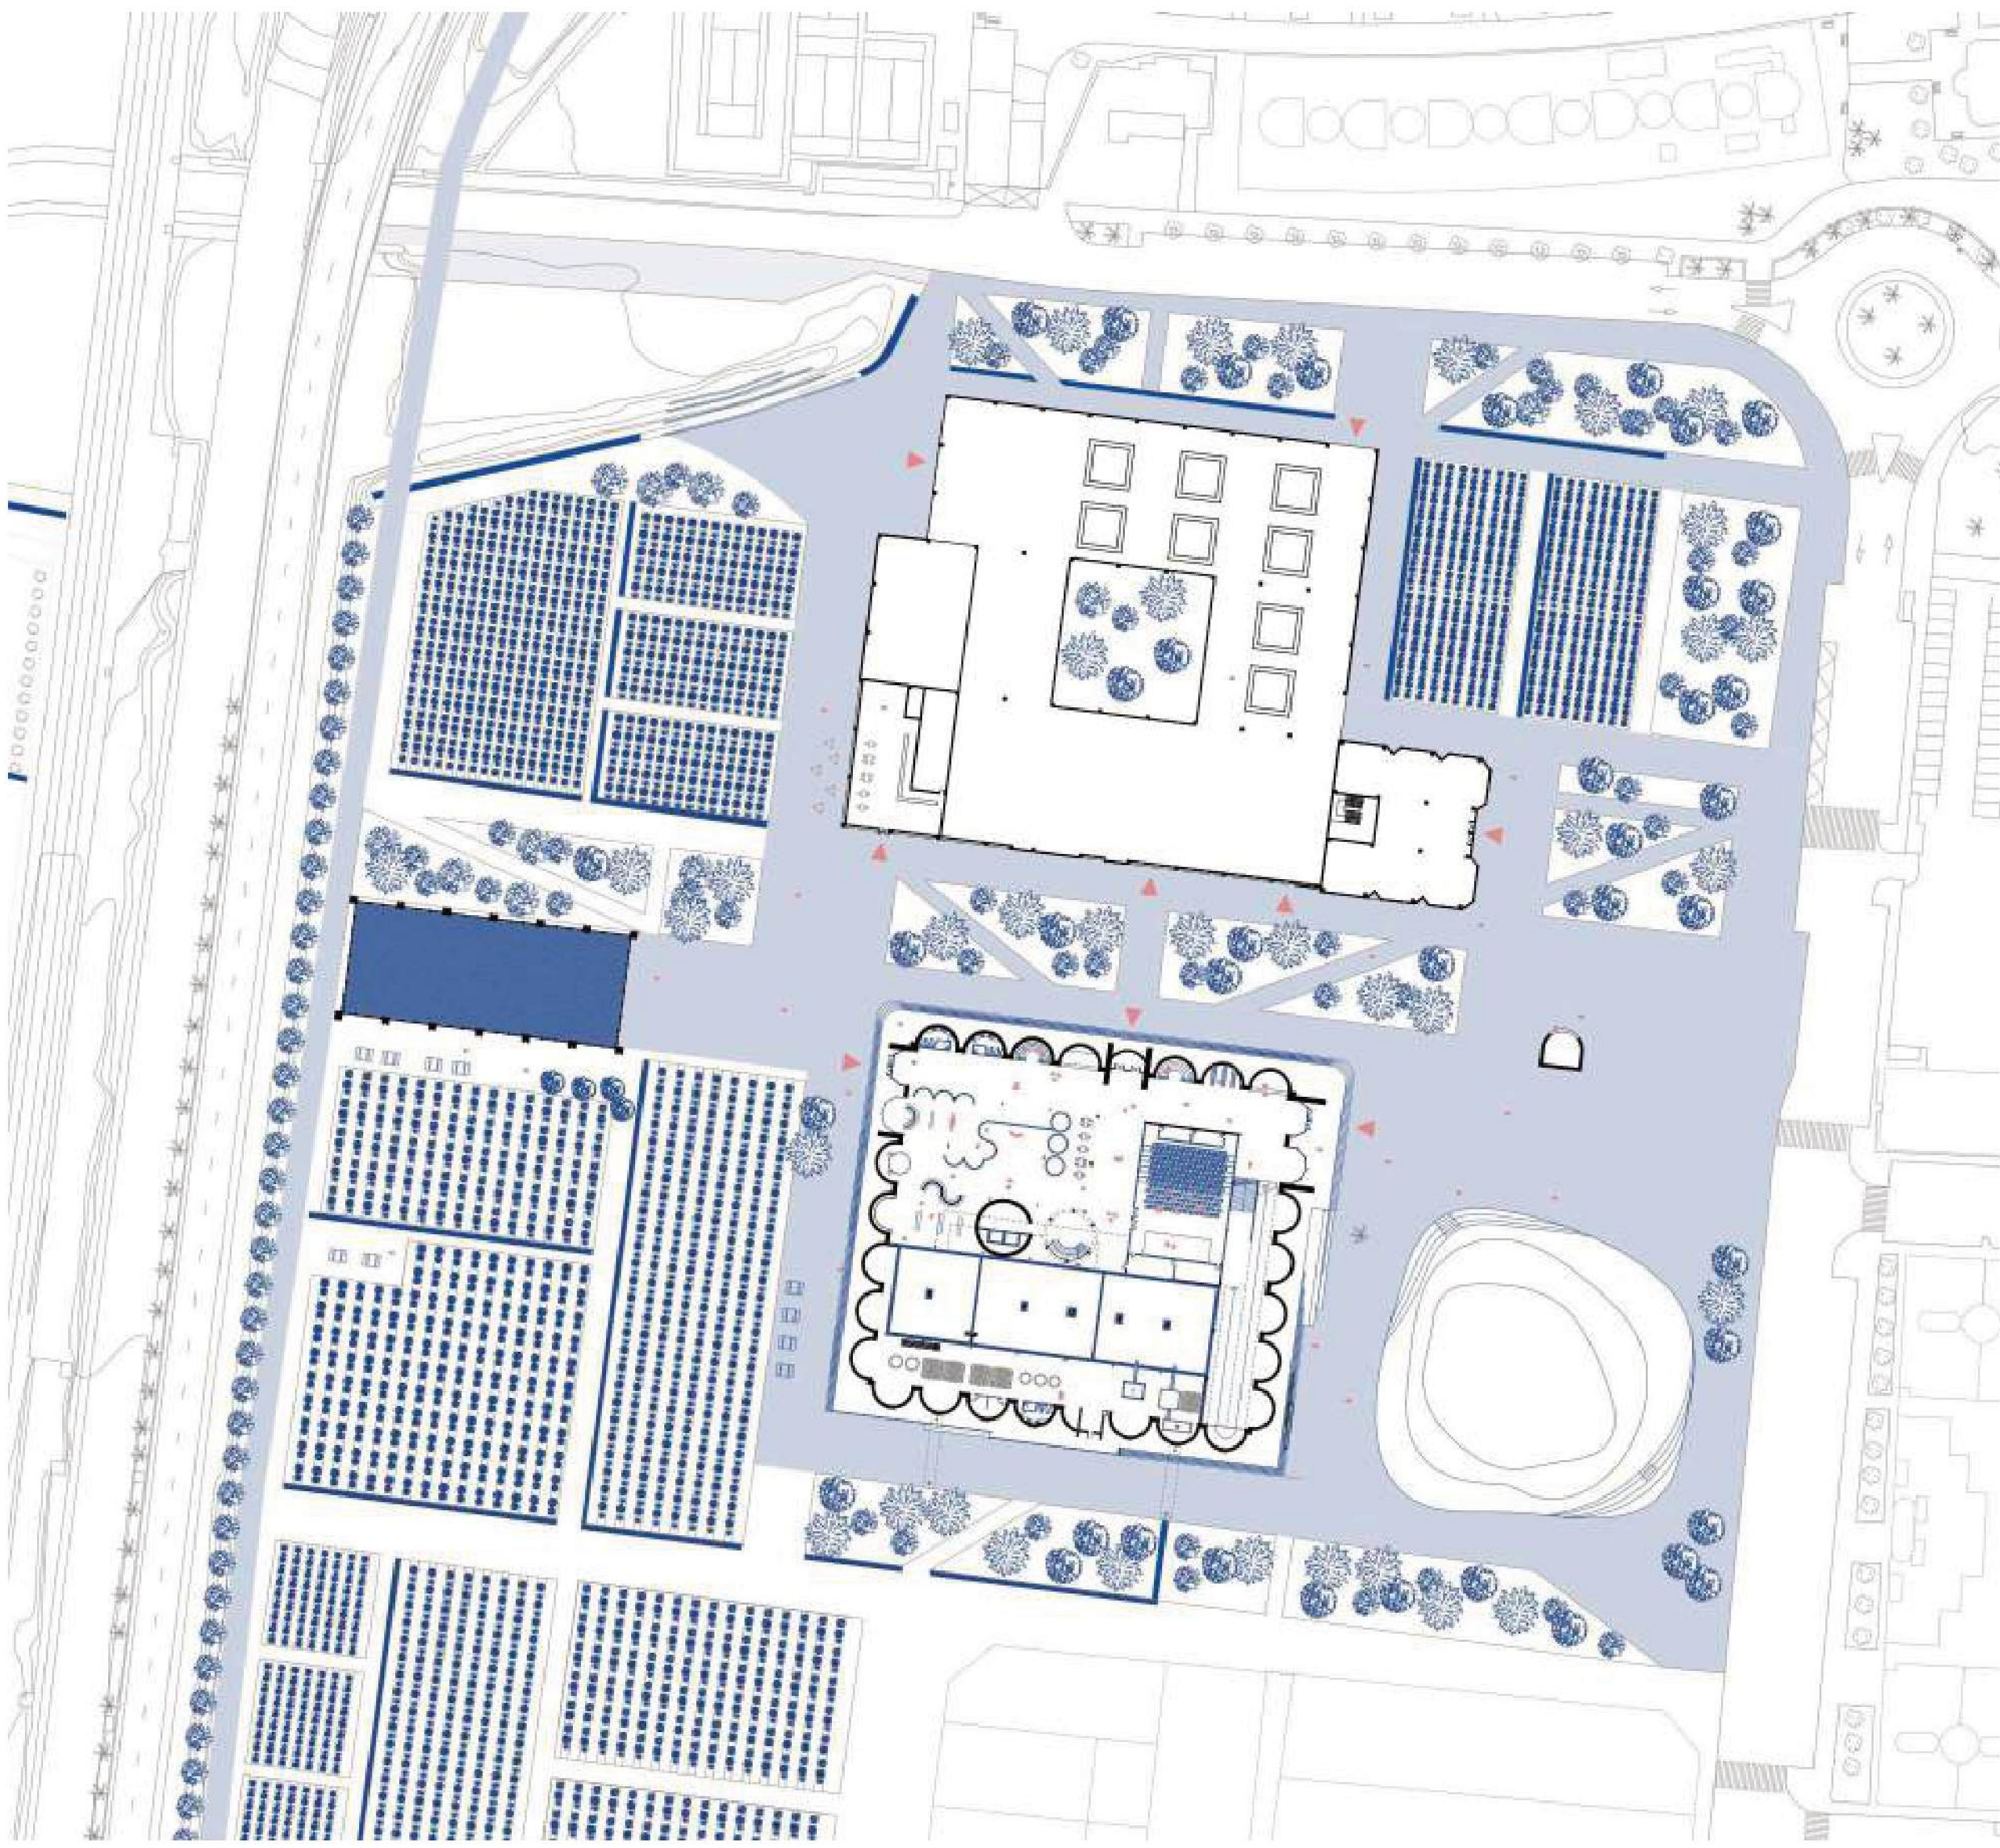


Plan du site 1/100ème

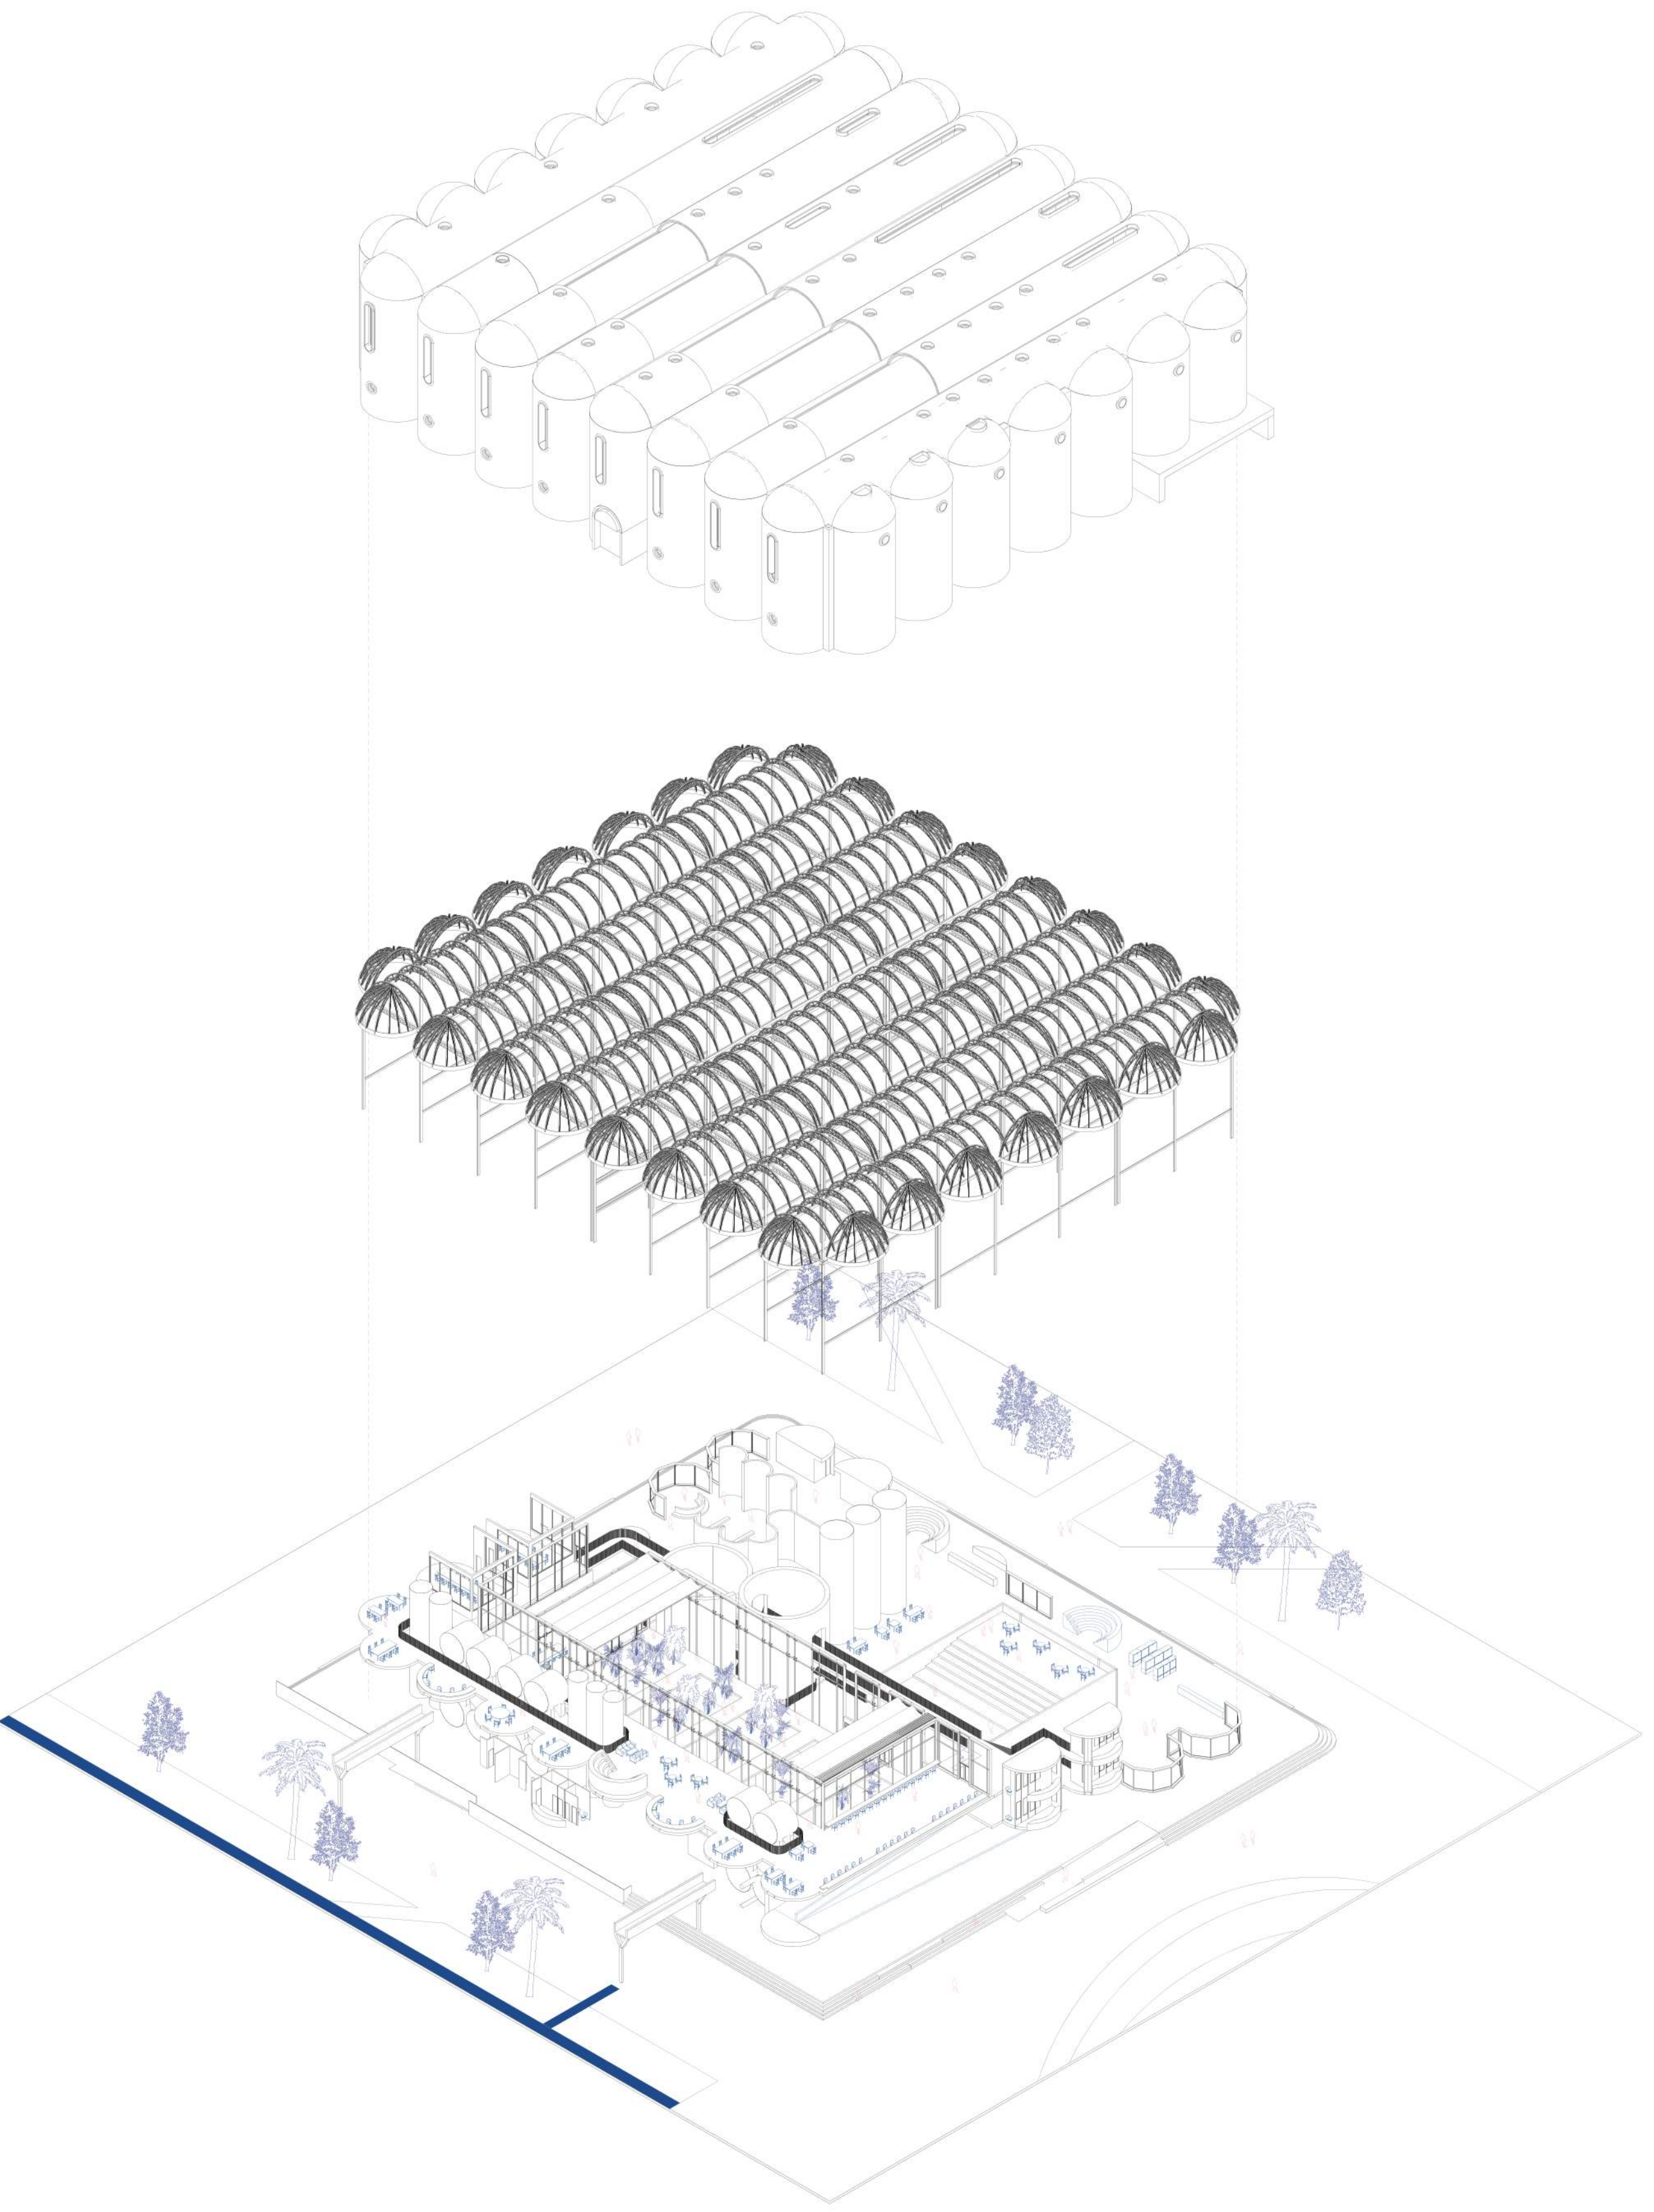

Vue axonométrique du parc agricole



Vue axonométrique de l'espace d'exposition

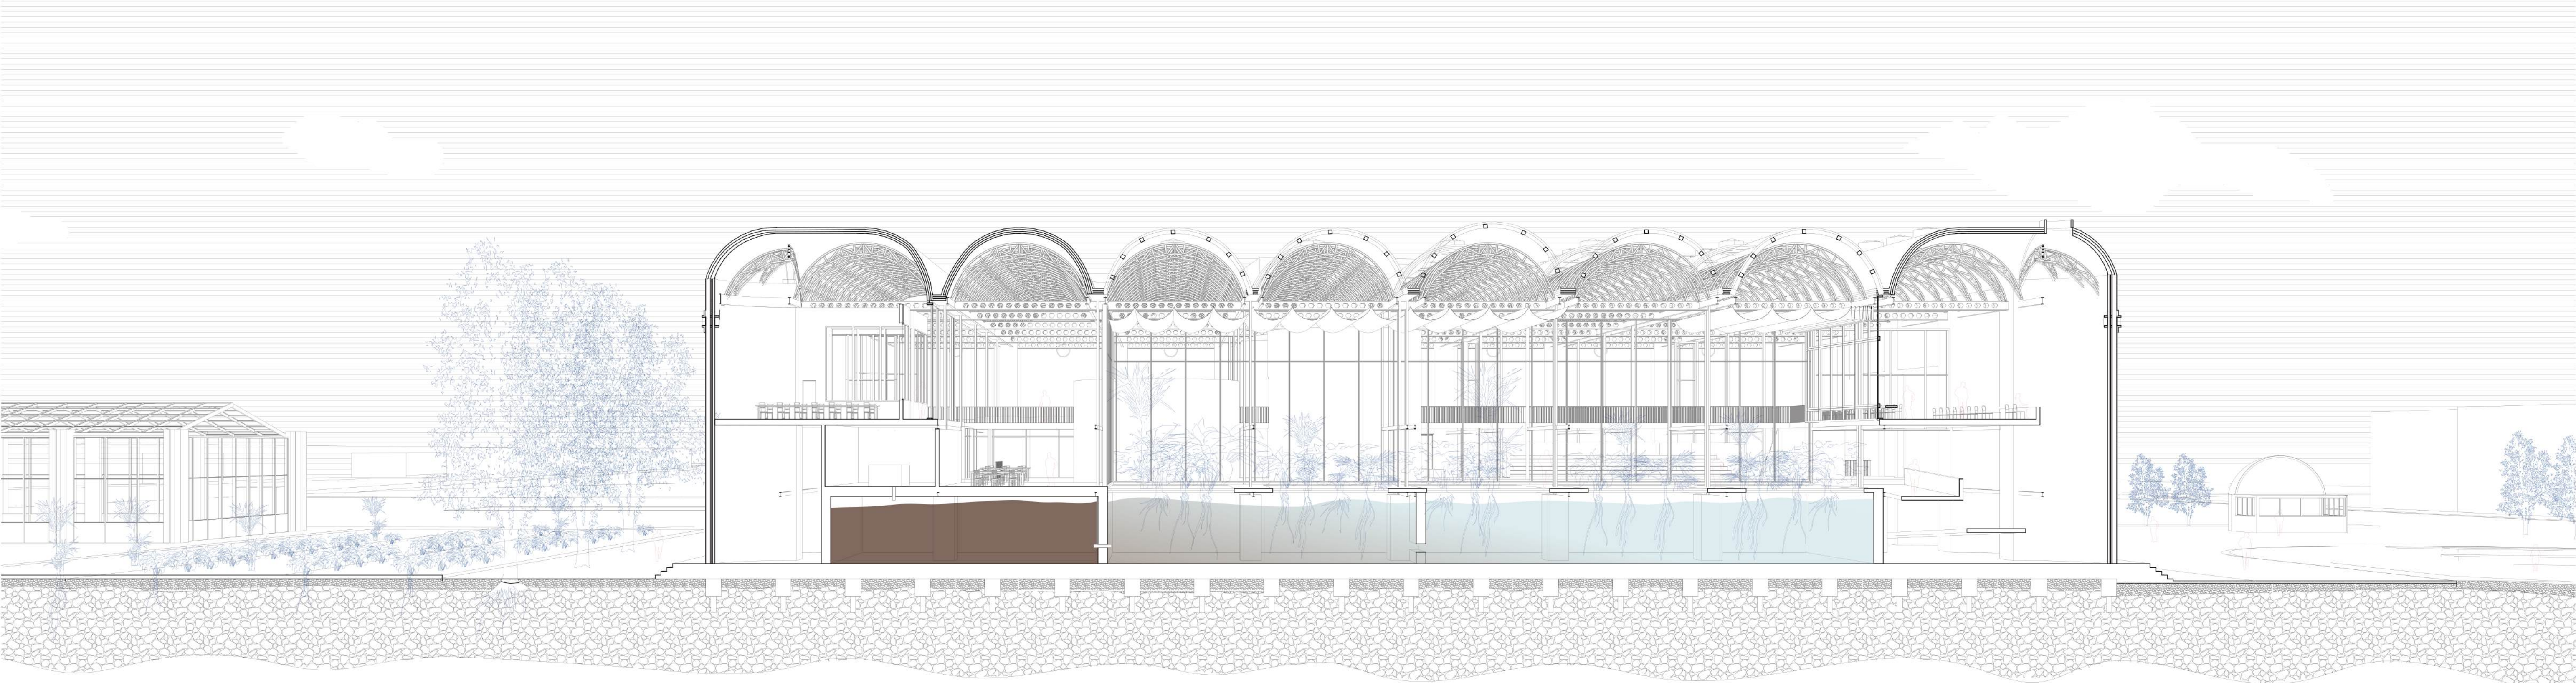

Coupe perspective 1/200ème