UNE FERME D'ÉQUITHÉRAPIE

dans le parc de Kaisariani *Athènes, Grèce, 2025*

Ce projet prend vie au coeur du parc de Kaisariani, dans un quartier résidentiel escarpé situé au pied du mont Ymittos. Encadré par deux rues qui lui donnent une forme triangulaire, le parc de 16 hectares est un écrin vert au milieu d'îlots de logements. Qu'il soit traversé ou utilisé, le parc n'attire pas de grande affluence malgré une surface qui ne manque pas. Et pour cause, les habitants du quartier demandent une amélioration du parc depuis plusieurs années.
En effet, le parc est à moitié aménagé ; il comporte une partie aménagée avec des chemins pavés, et la seconde partie légèrement plus escarpée, non traitée avec des chemins caillouteux. À partir de ce paysage contrasté, le projet interroge : Comment l'urbanisme, le paysage et l'architecture, accompagnés de l'eau comme dispositif sensible, peuvent-ils aujourd'hui favoriser une relation réciproque de soin entre patients, soignants et chevaux médiateurs au sein d'une ferme d'équithérapie à Athènes ? L'analyse du site amène à une architecture du soin qui pose les conditions d'une attention mutuelle, par le contexte, les corps et les flux, mais aussi par l'intégration de l'eau comme outil d'organisation sensible et fonctionnel. Bien que privé, le bâtiment s'inscrit dans les lignes naturelles du site, en jouant avec les symétries, mais aussi en prenant appui sur les usages existants et la présence végétale pour proposer des espaces simples, apaisants et accessibles.

Répartition des animaux sur le territoire Grec

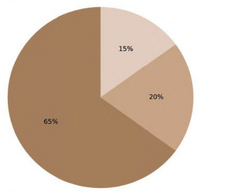

- Animaux pris en charge par des refuges
- Animaux de compagnie
- Animaux errants

Répartition des zones accessibles PMR à Athènes

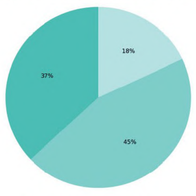

- Zones inaccessibles
- Trottoirs non adaptés
- Trottoirs accessibles

Répartition des espaces verts à Athènes

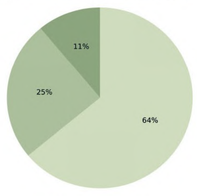

- Espaces urbanisés
- Arbres isolés en milieu urbain
- Espaces verts

Répartition du public d'une ferme d'équithérapie

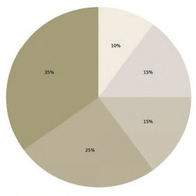

- Thérapeutes
- Seniors
- Public scolaire
- Adultes en réinsertion sociale
- Personnes en situation de handicap

Les 6 types de handicaps

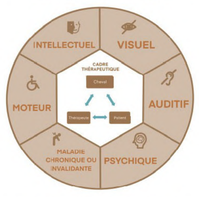

L'équithérapie peut être solicitée pour 5 de ces handicaps, elle n'aura pas d'effet sur les maladies chroniques ou invalidantes.

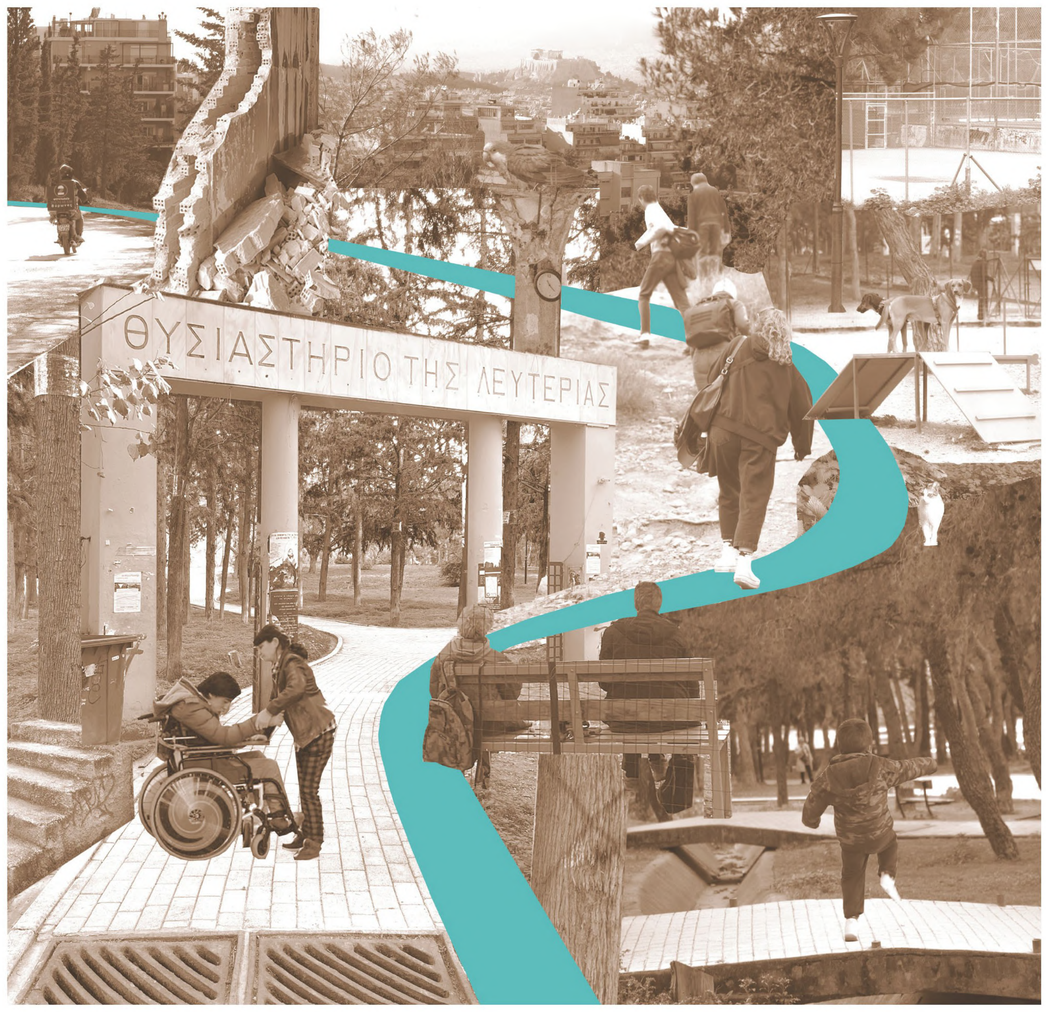

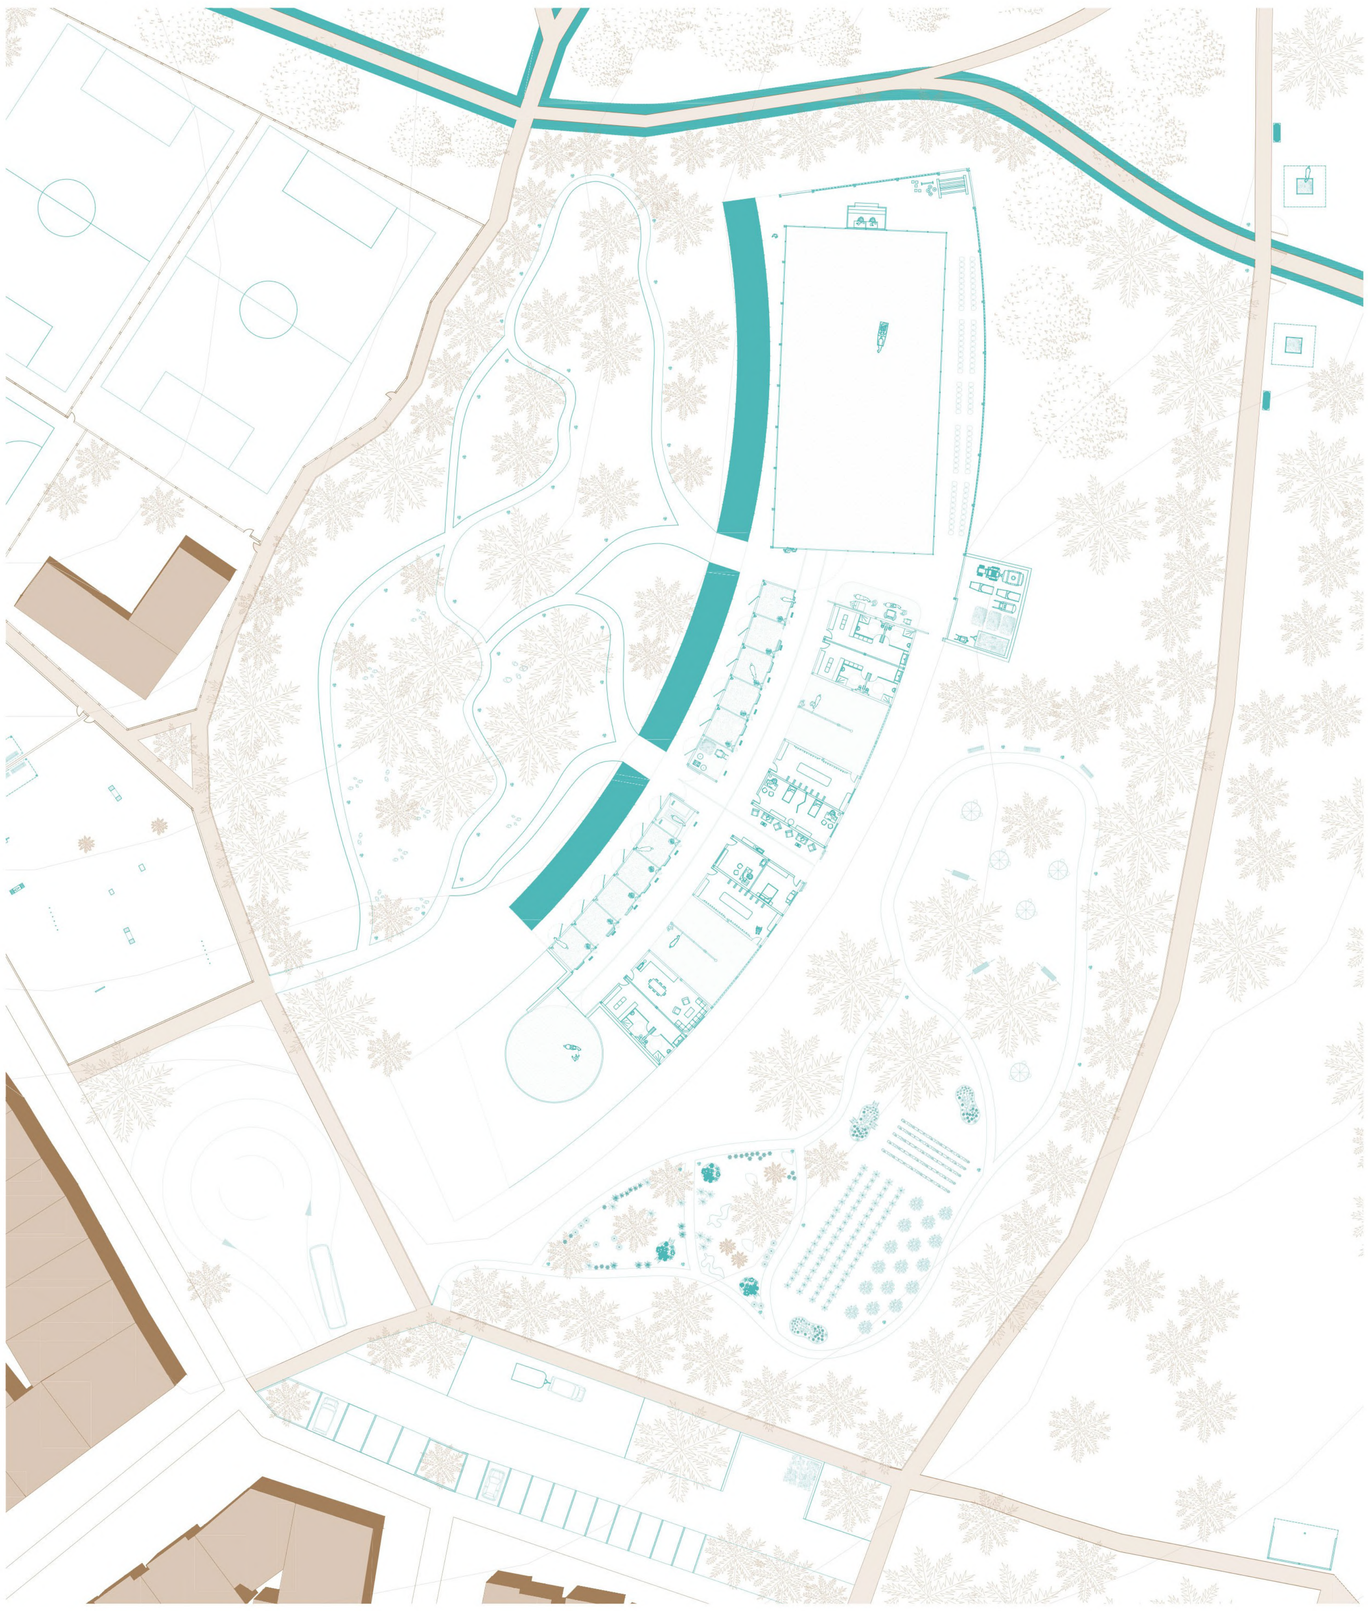

Plan RDC

0 5 15m N

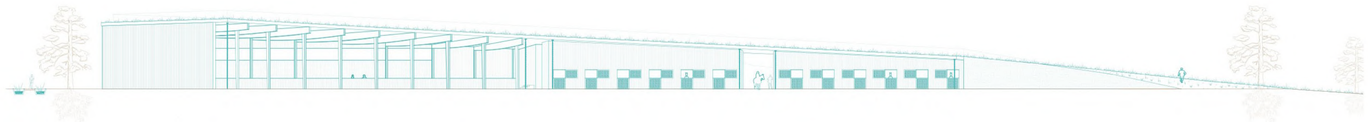

Elévation Ouest

Coupe longitudinale

Coupe transversale - Ecurie

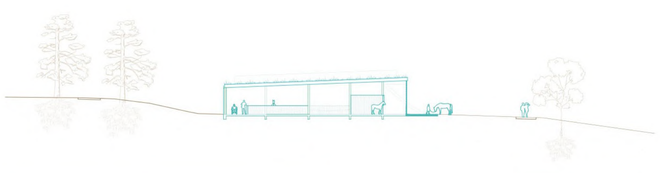

Coupe transversale - Manège et hangar

0 5 15m

Schéma d'aménagement

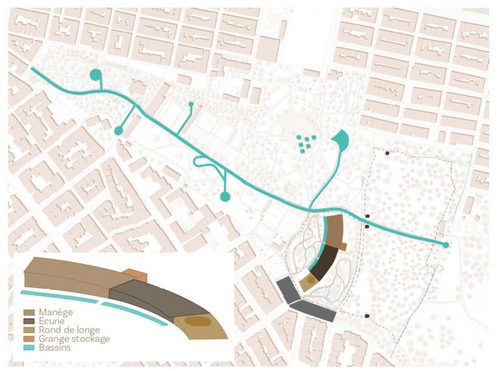

Schéma programme

Schéma de l'existant

Schéma des modifications

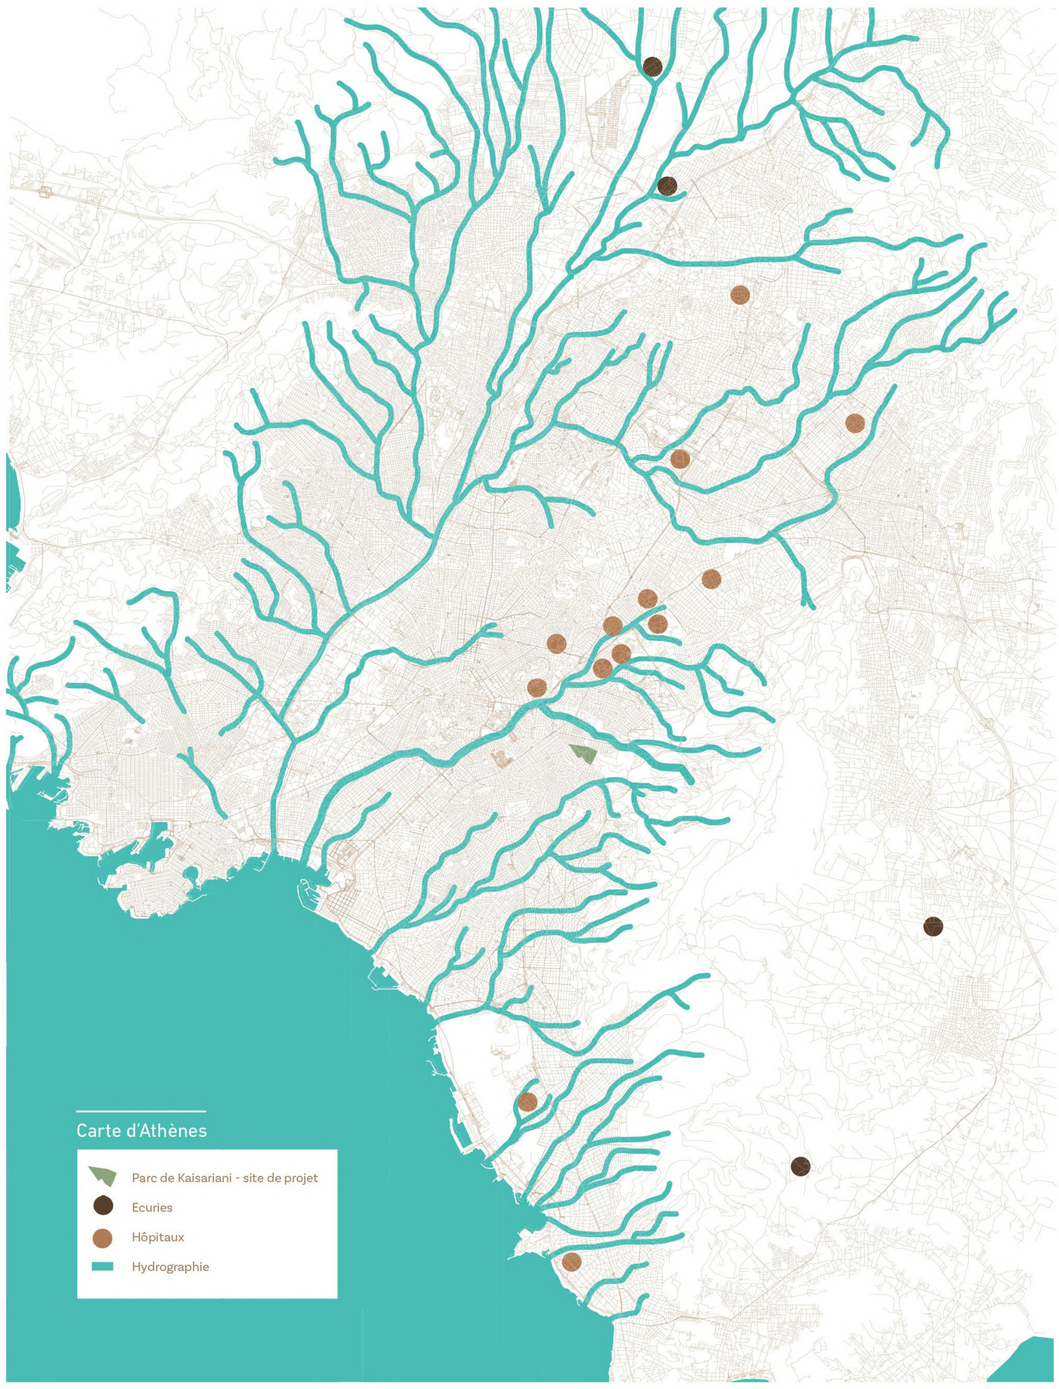

PARIS VAL DE SEINE
ÉCOLE NATIONALE SUPÉRIEURE D'ARCHITECTURE

Caroline DESGRANGES

Projet de Fin d'Etudes - Mention Recherche

Sous la direction d'Anne Roqueplo & Vassily Laffineur

DE6 - Matières & Expériences

ENSAPVS - 2024/2025

Date de soutenance : Mardi 8 juillet 2025