



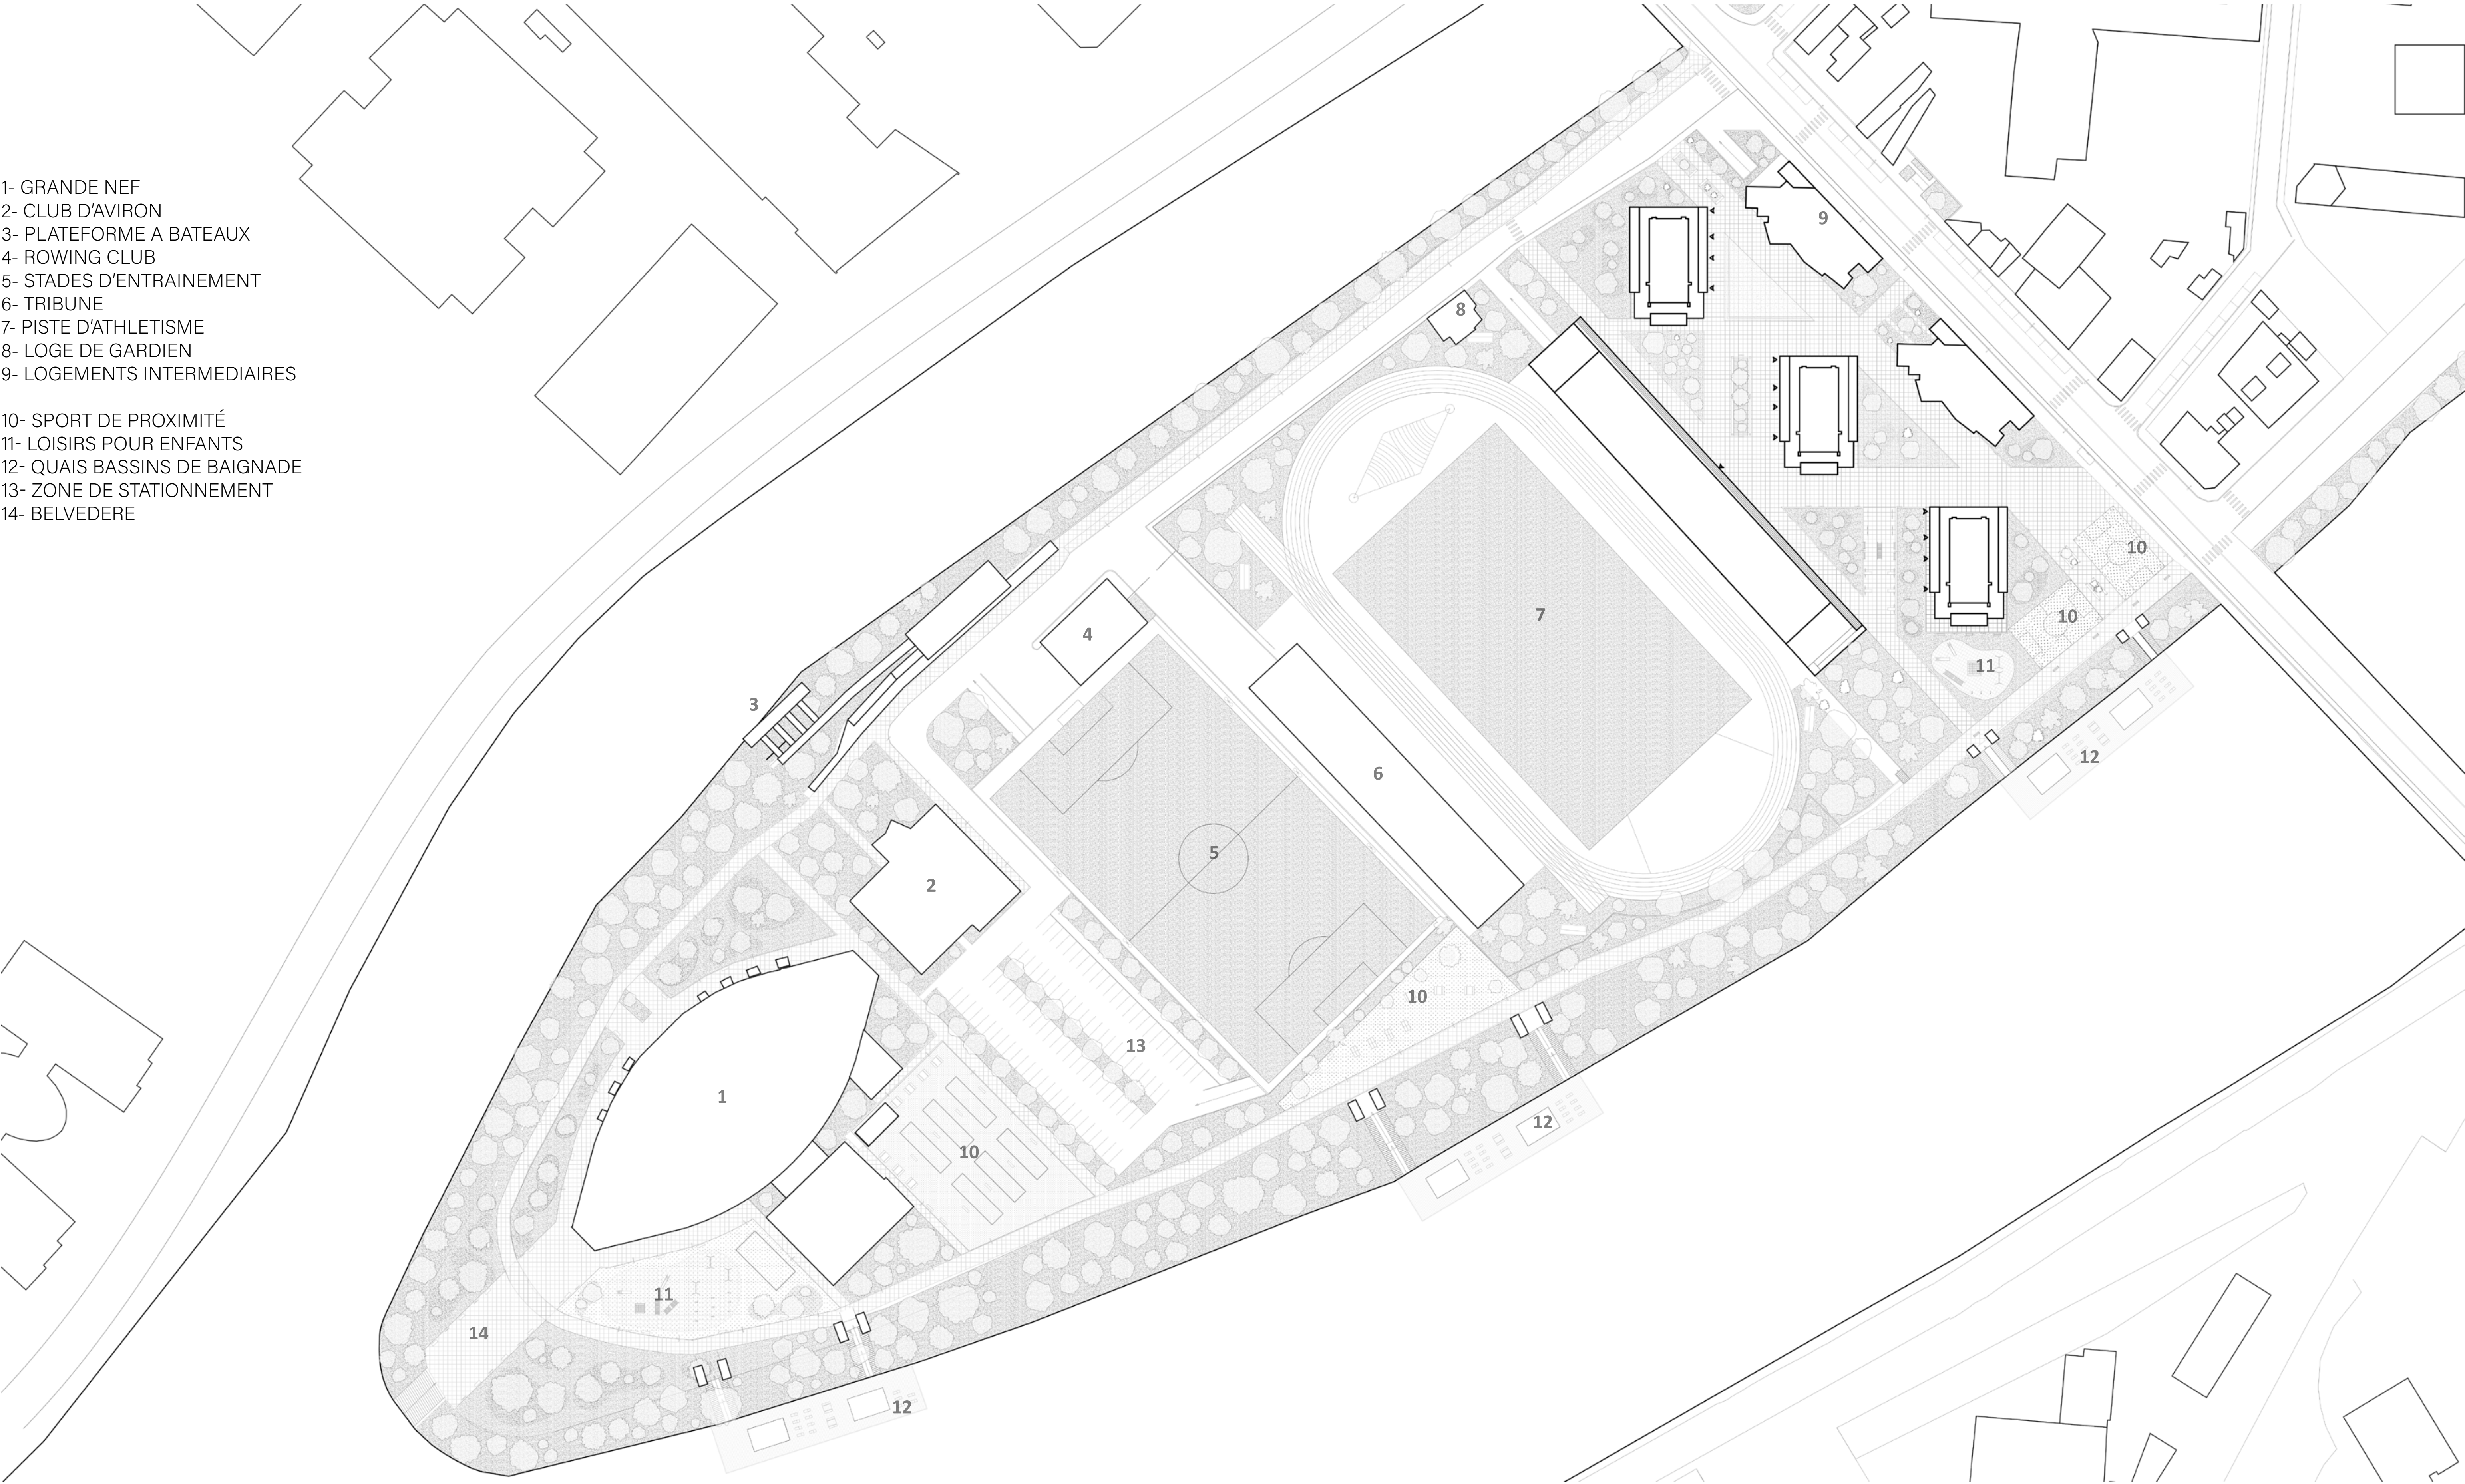


PLAN MASSE - Projet

020m50m

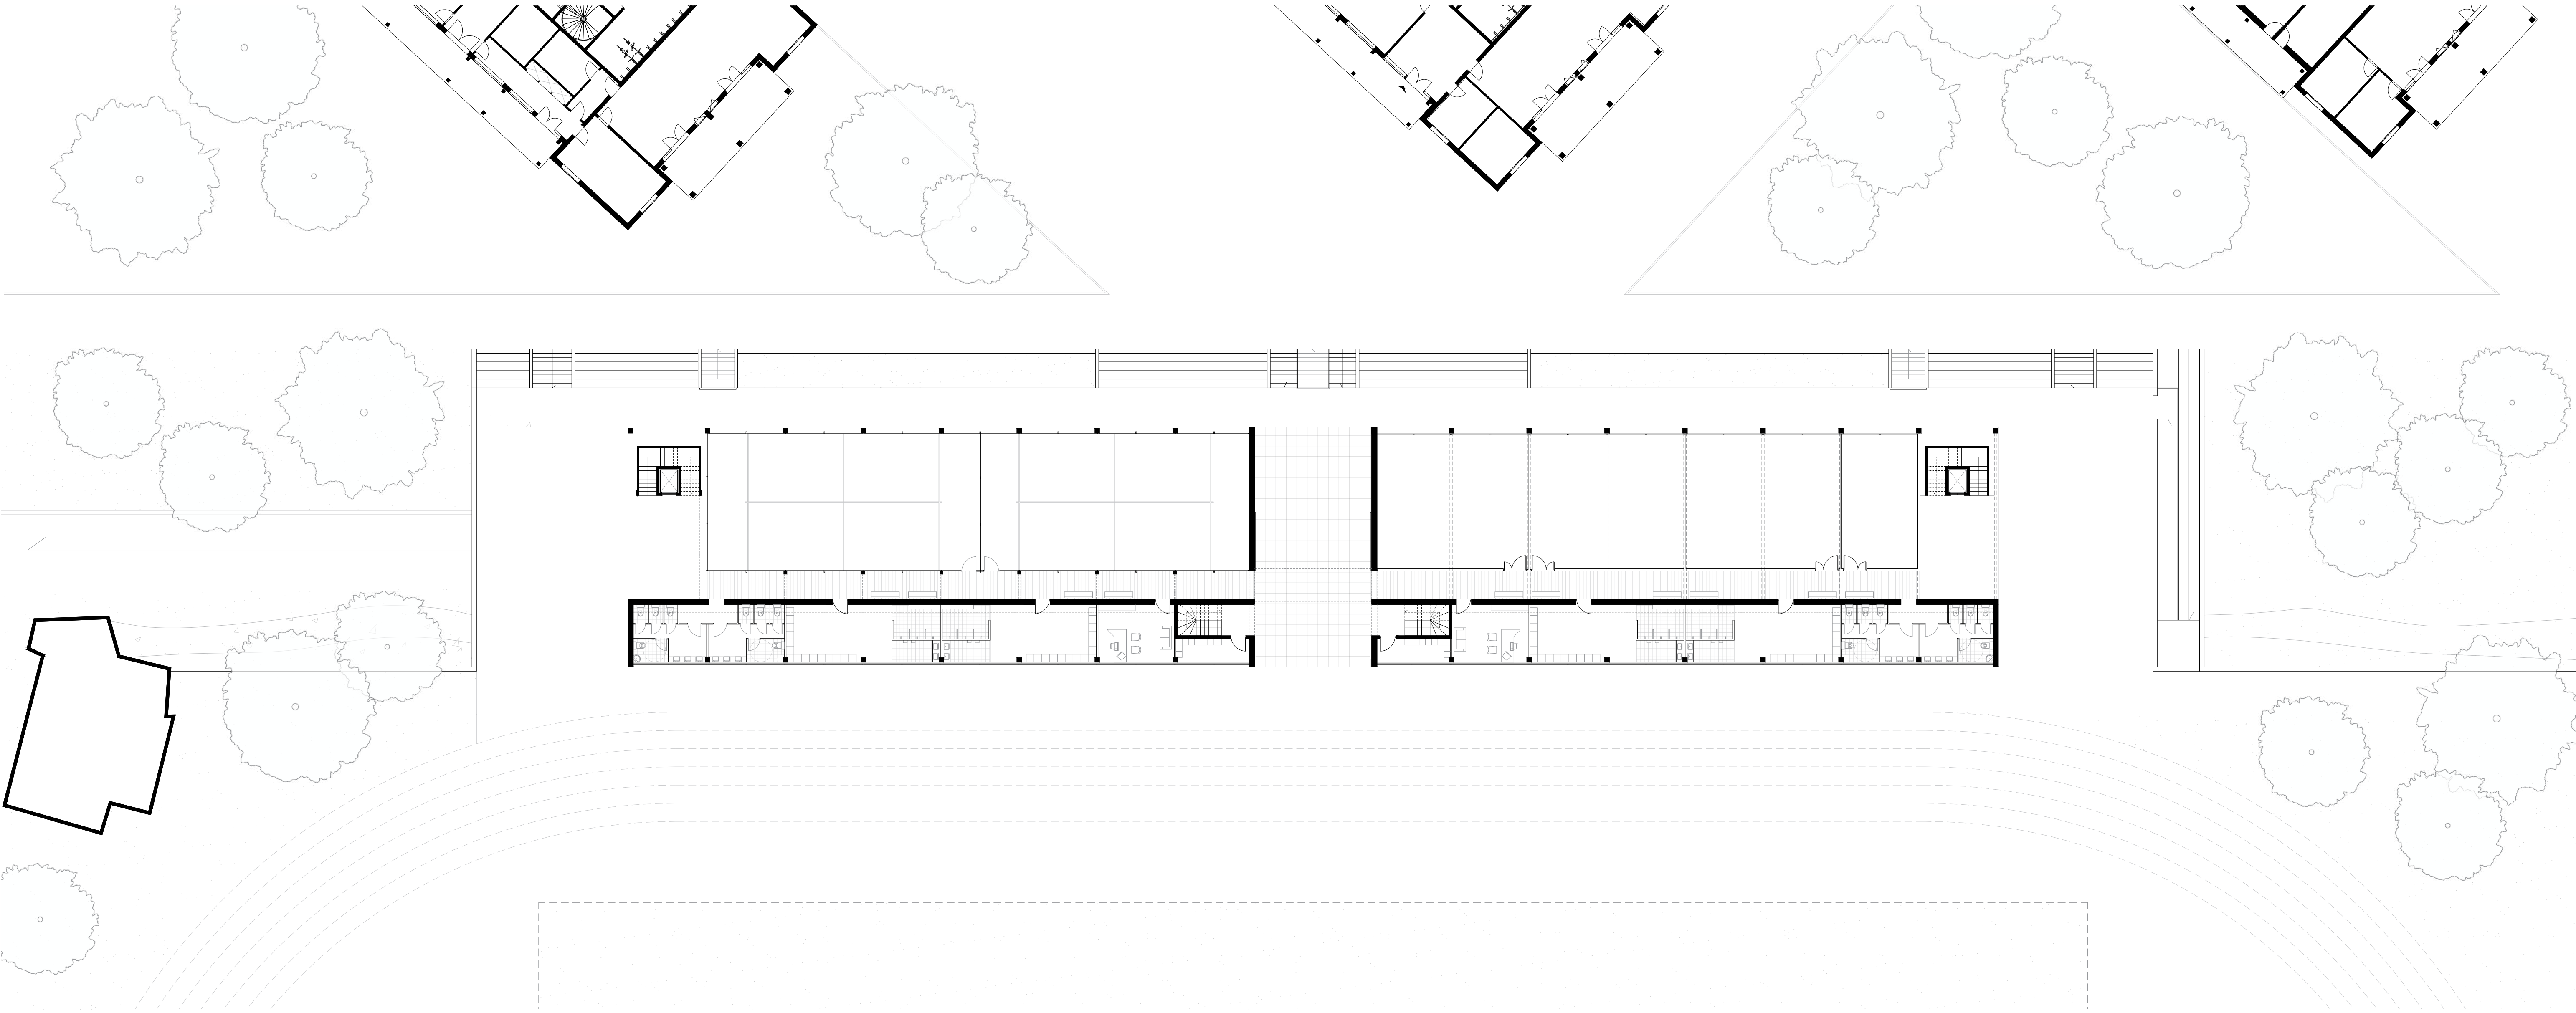

PLAN RDC - Équipement sportif mixte

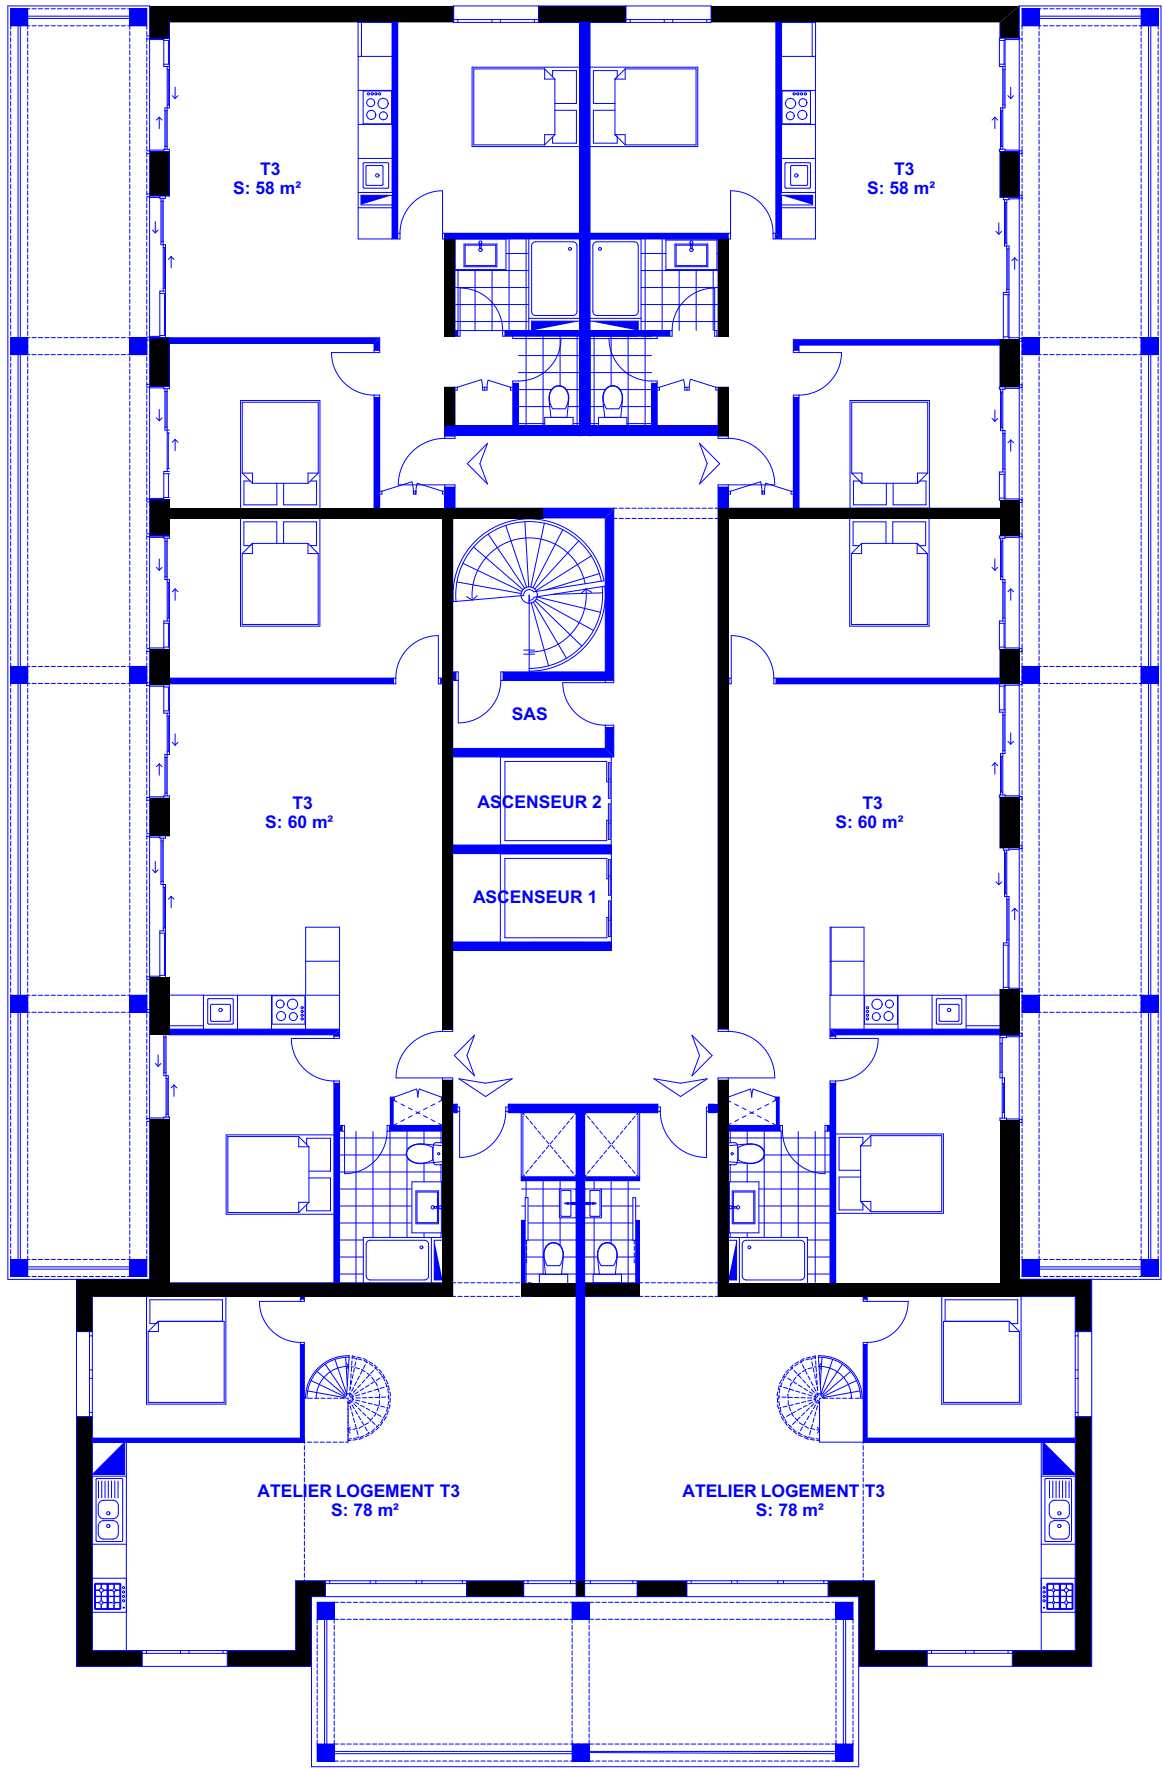

PLAN TOUR A - Étage courant

