

LE FIL BLEU

LA RIVIÈRE COMME FACTEUR IDENTITAIRE ET SUPPORT DE DYNAMISME LOCAL



Maylis VAGINAY - PFE 2025

Une ville frontalière

UNE VILLE JURASSIENNE

LE PAYS DE GEX DAN L'AIN


LA METROPOLE DU GRAND GENEVE

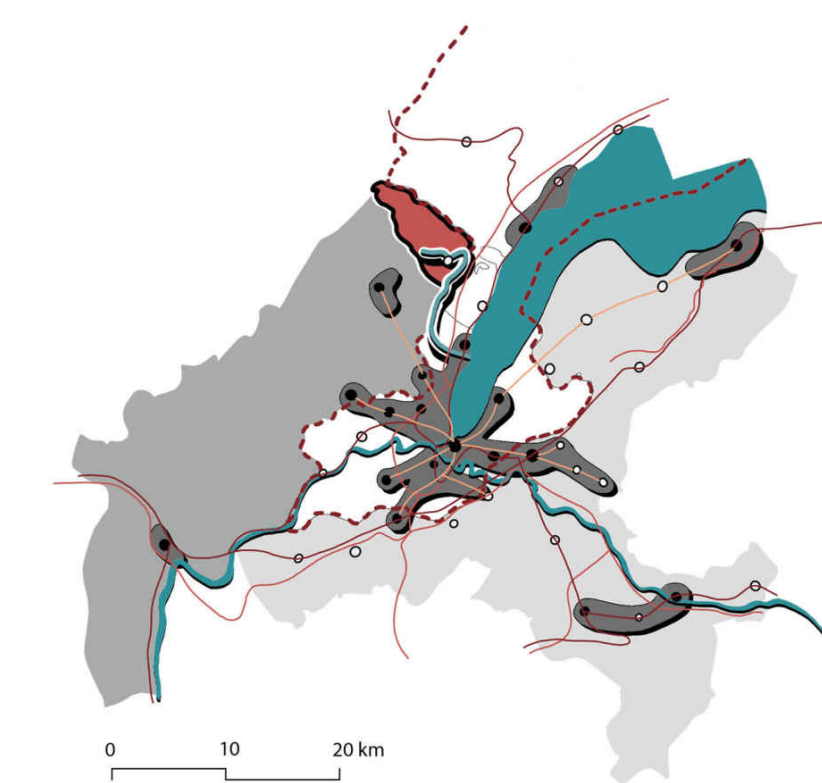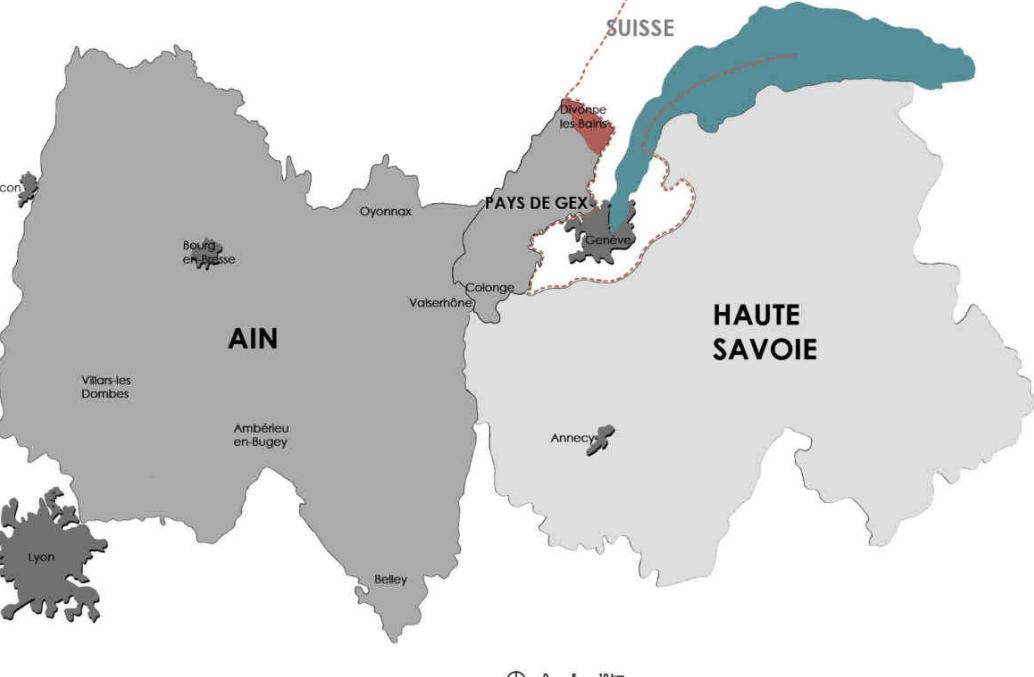

Divonne-les-Bains




10 137 habitants

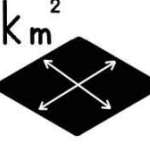

33,88 km²



54,8 % forêts et milieux semi-naturels

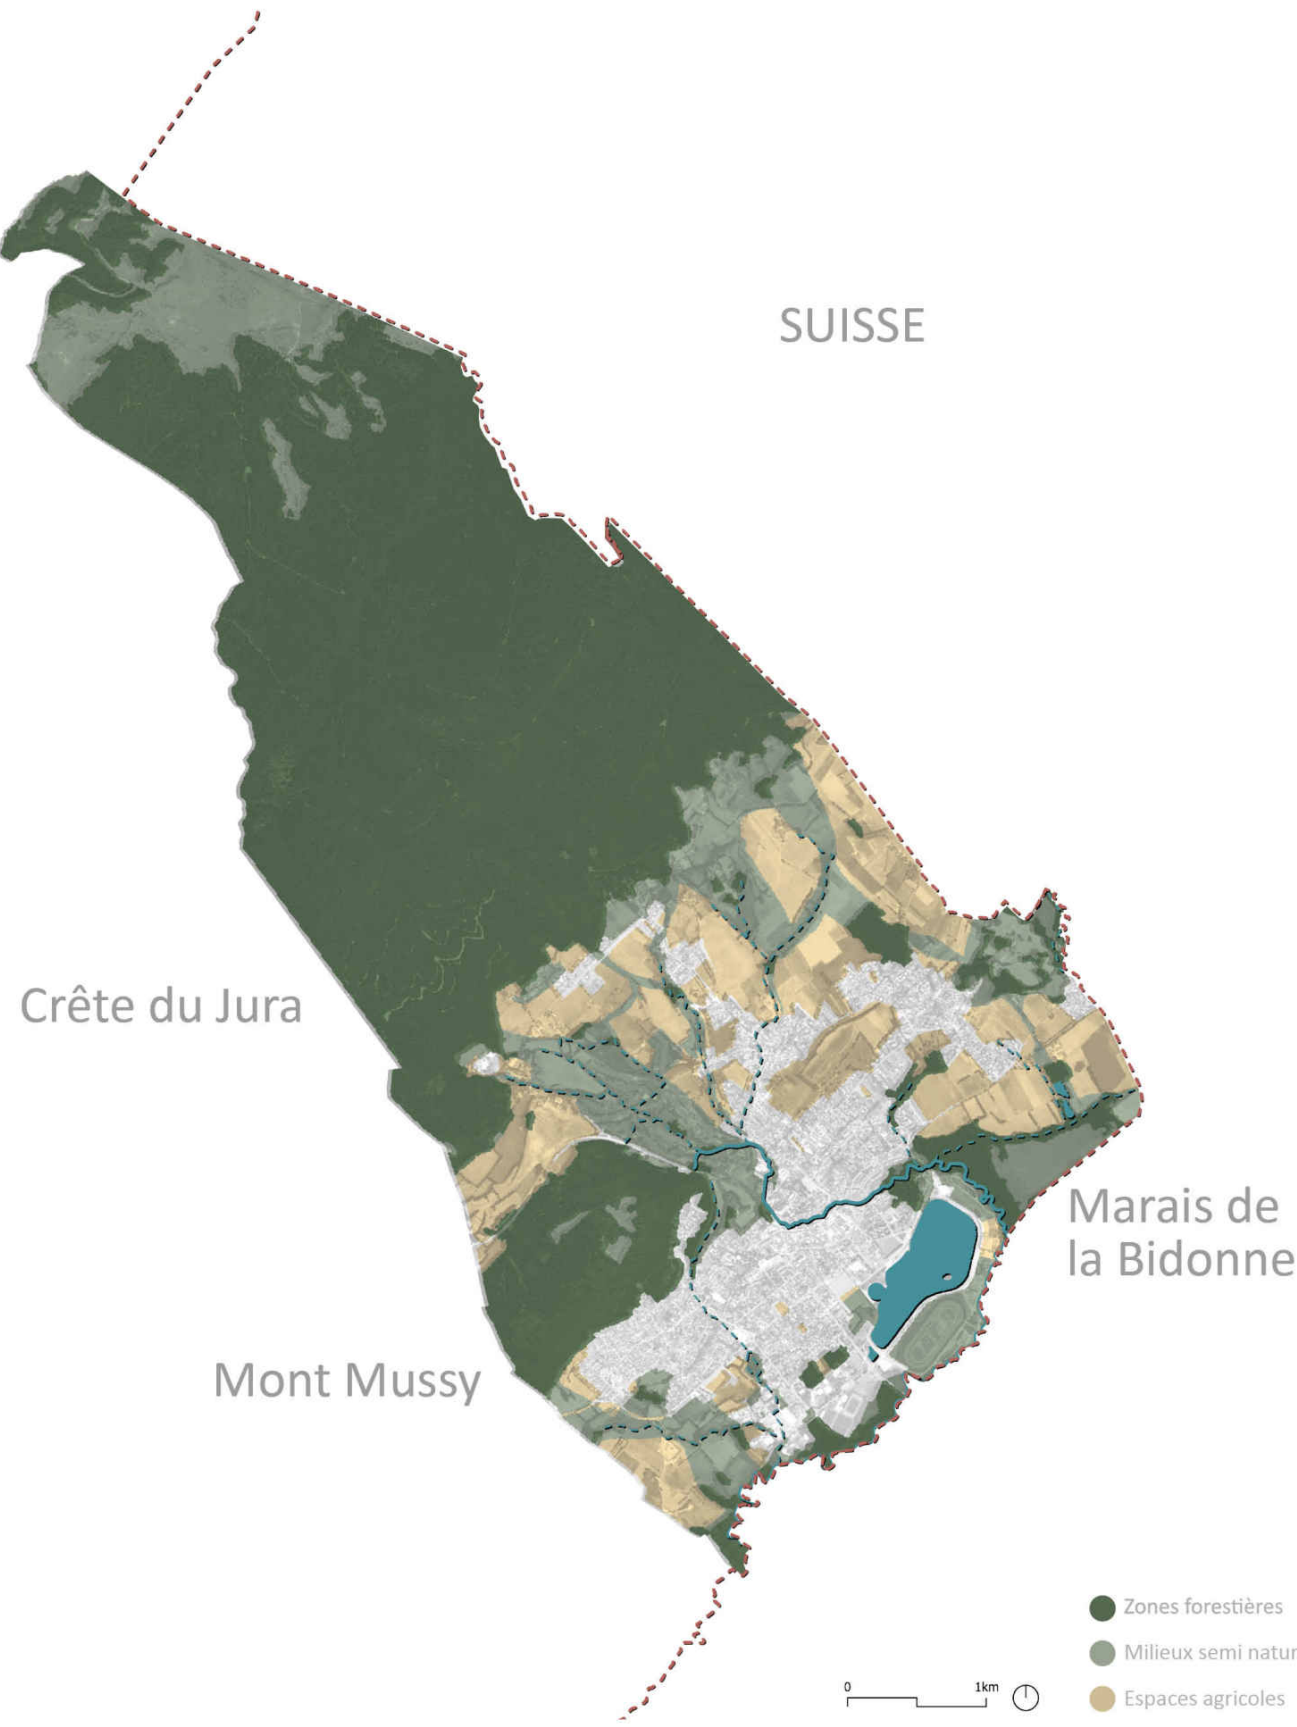

Un musée de l'eau à ciel ouvert


Divonne vient du latin *div-* (divin) et du celté *onna-* (eau, source). Son nom signifie donc « eau divine » ou « sources divines ». Pourtant, la place de l'eau dans la ville semble peu à peu s'estomper.

Au fil des siècles, Divonne-les-Bains s'est appuyée sur cette ressource pour se développer : roues hydrauliques, thermalisme, tourisme des années 60, avec lac artificiel et activités de plein air. Mais avec l'essor de la métropole du Grand Genève, Divonne devient peu à peu une ville-dortoir, oubliant son identité de ville d'eau.


Pourtant, l'eau est toujours là !

Véritable musée à ciel ouvert, la rivière de Divonne traverse la ville, reliant les sites historiques. Tel un fil rouge — *ou bleu* ? — elle nous fait voyager à travers les siècles et les quartiers. La balade urbaine du Fil Bleu invite à descendre des thermes jusqu'au lac, en traversant les zones dynamiques de la ville (parc thermal, centre-ville, base nautique).

Le parcours est ponctué de pavillons invitant à redécouvrir l'histoire de Divonne, à questionner la place de l'eau aujourd'hui dans la ville, et à comprendre ses enjeux environnementaux.

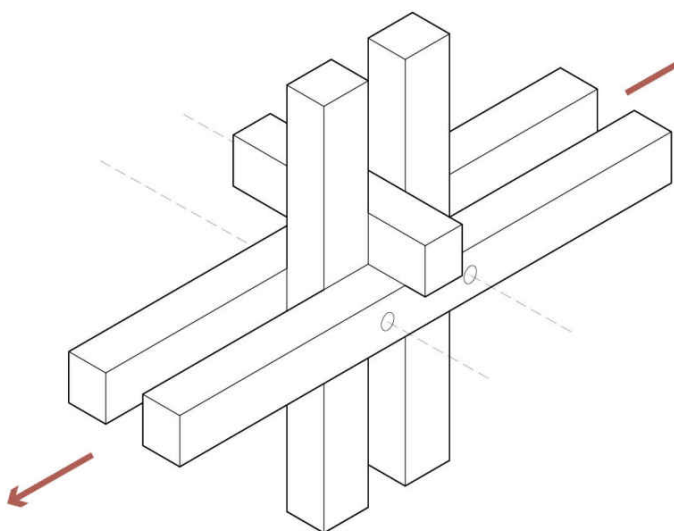

Inspirés du système constructif de la Maison du Comté des architectes Amiot-Lombard, les pavillons sont couverts de tavaillons - tuiles de bois utilisées traditionnellement en couverture et en parement de façade dans la région du Jura.

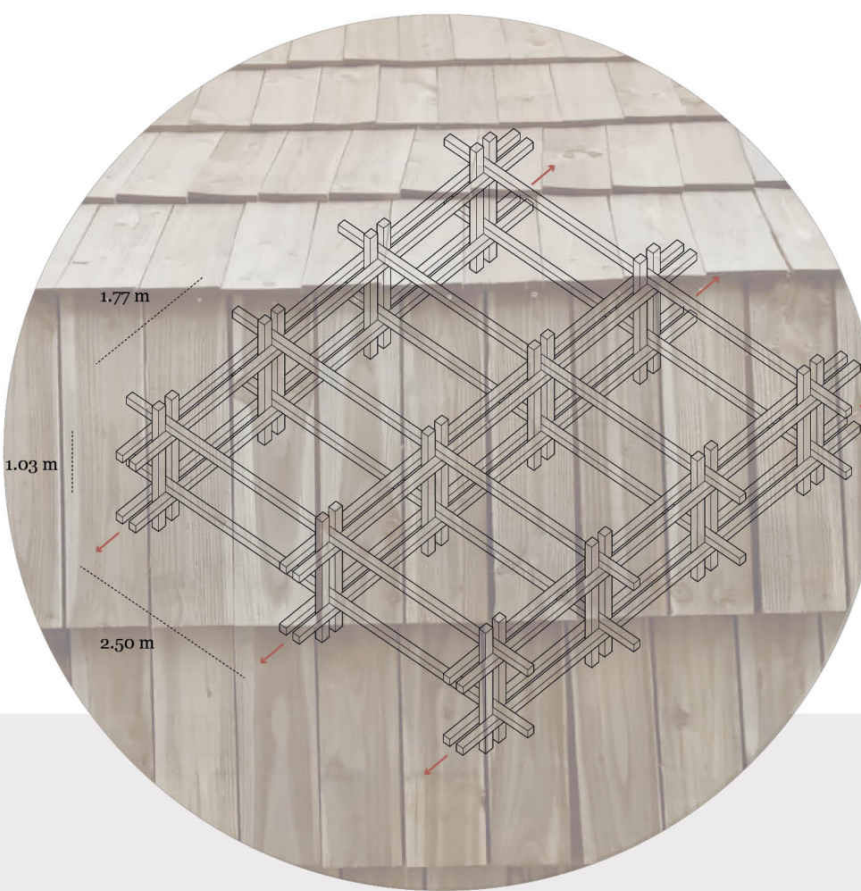

La structure en bois repose sur un socle en pierre calcaire locale, qui la protège de l'eau en cas de crue ou de fortes pluies.





Des zones touristiques à connecter

PARC THERMAL

- 1 Golf
- 2 Terrains de sport
- 3 Thermes
- 4 Mairie (anciennes thermes)
- 5 Villa Rolan
- 6 Théâtre
- 7 Casino
- 8 Grands Hôtels

ZONE CULTURELLE DU LAC


- A Piscine
- B Salle de spectacle
- C Arboretum
- D Base nautique
- E Hippodrome
- F Mini-Golf
- G Boxes du centre équestre
- H Centre équestre

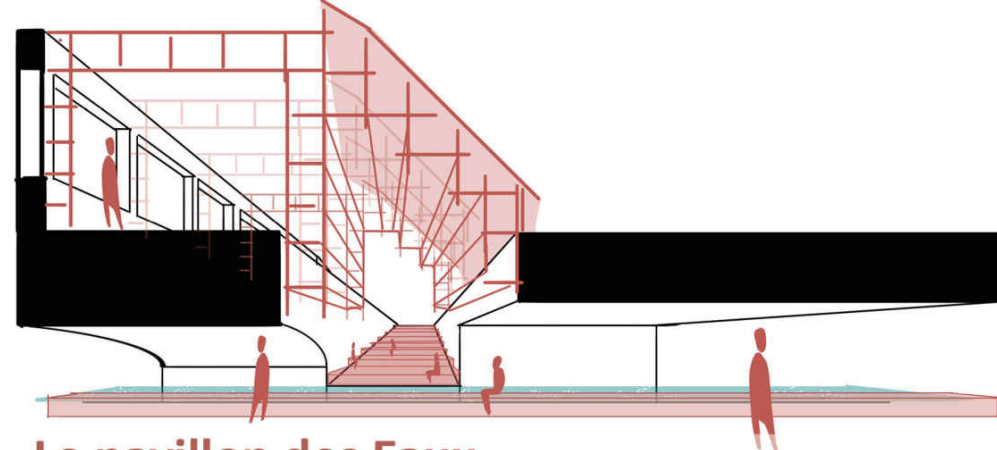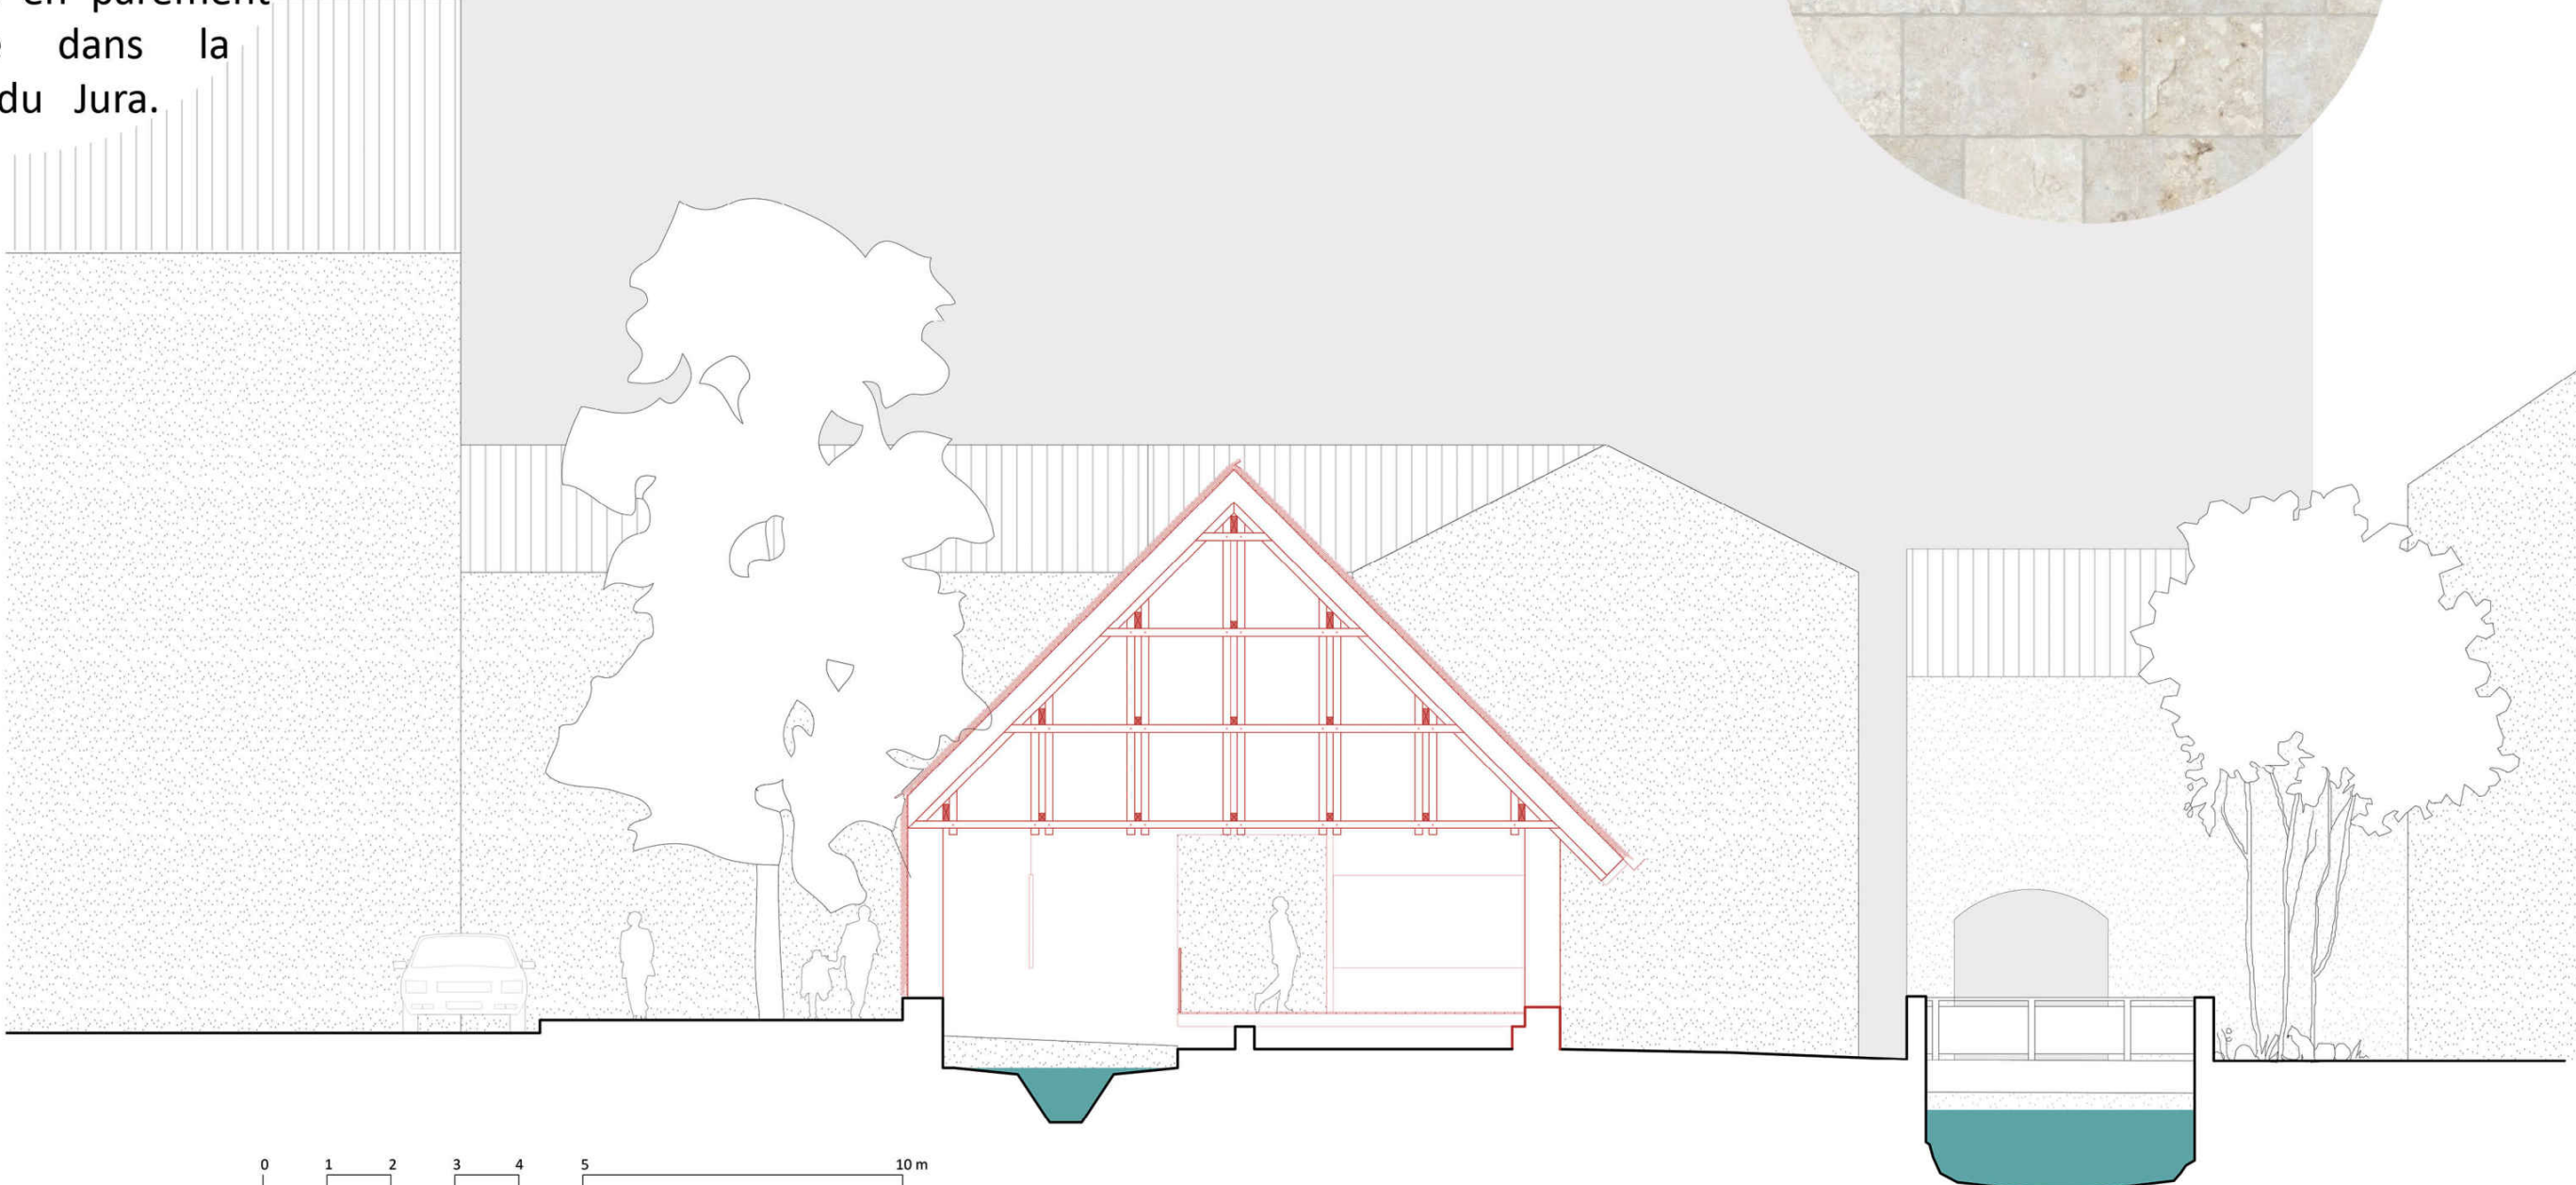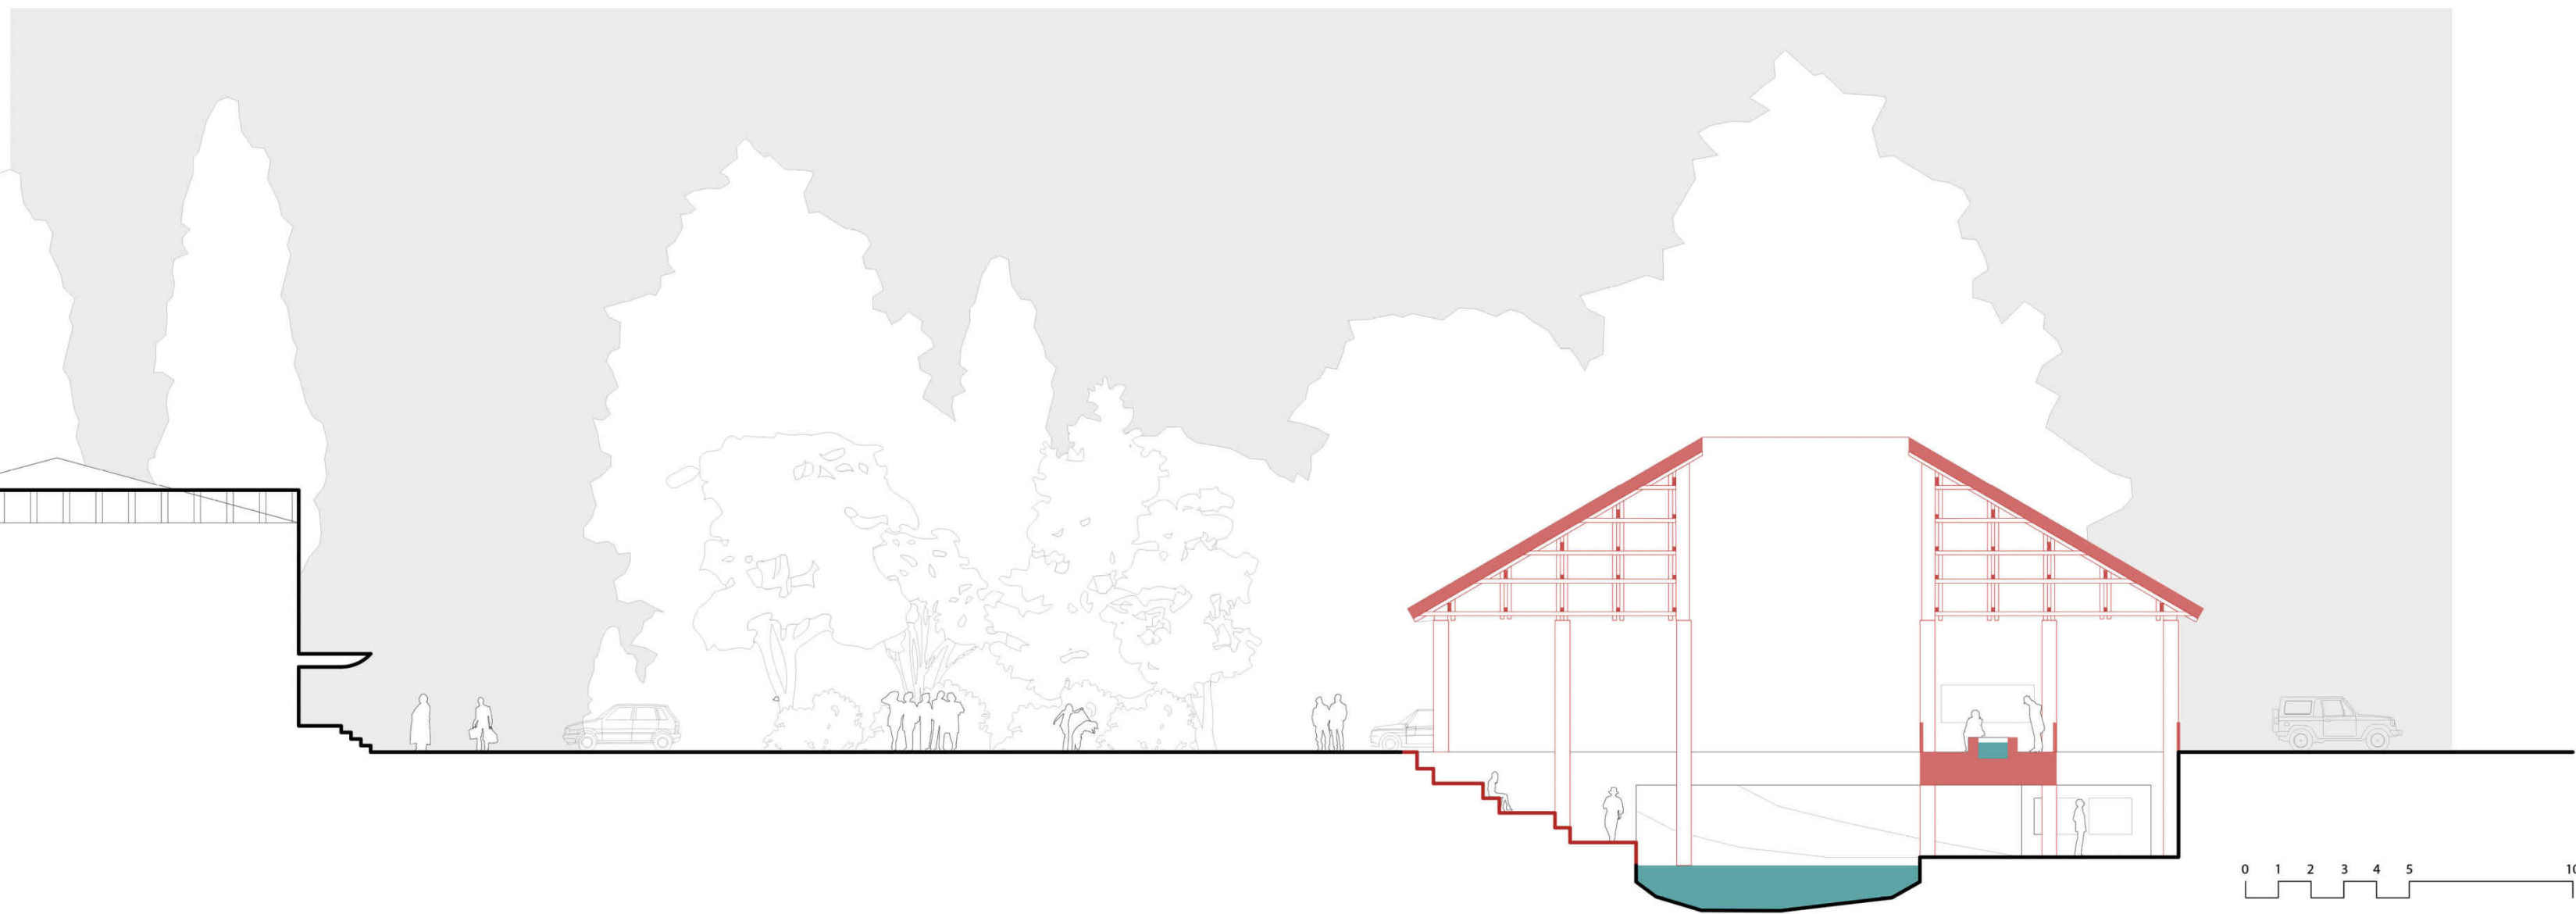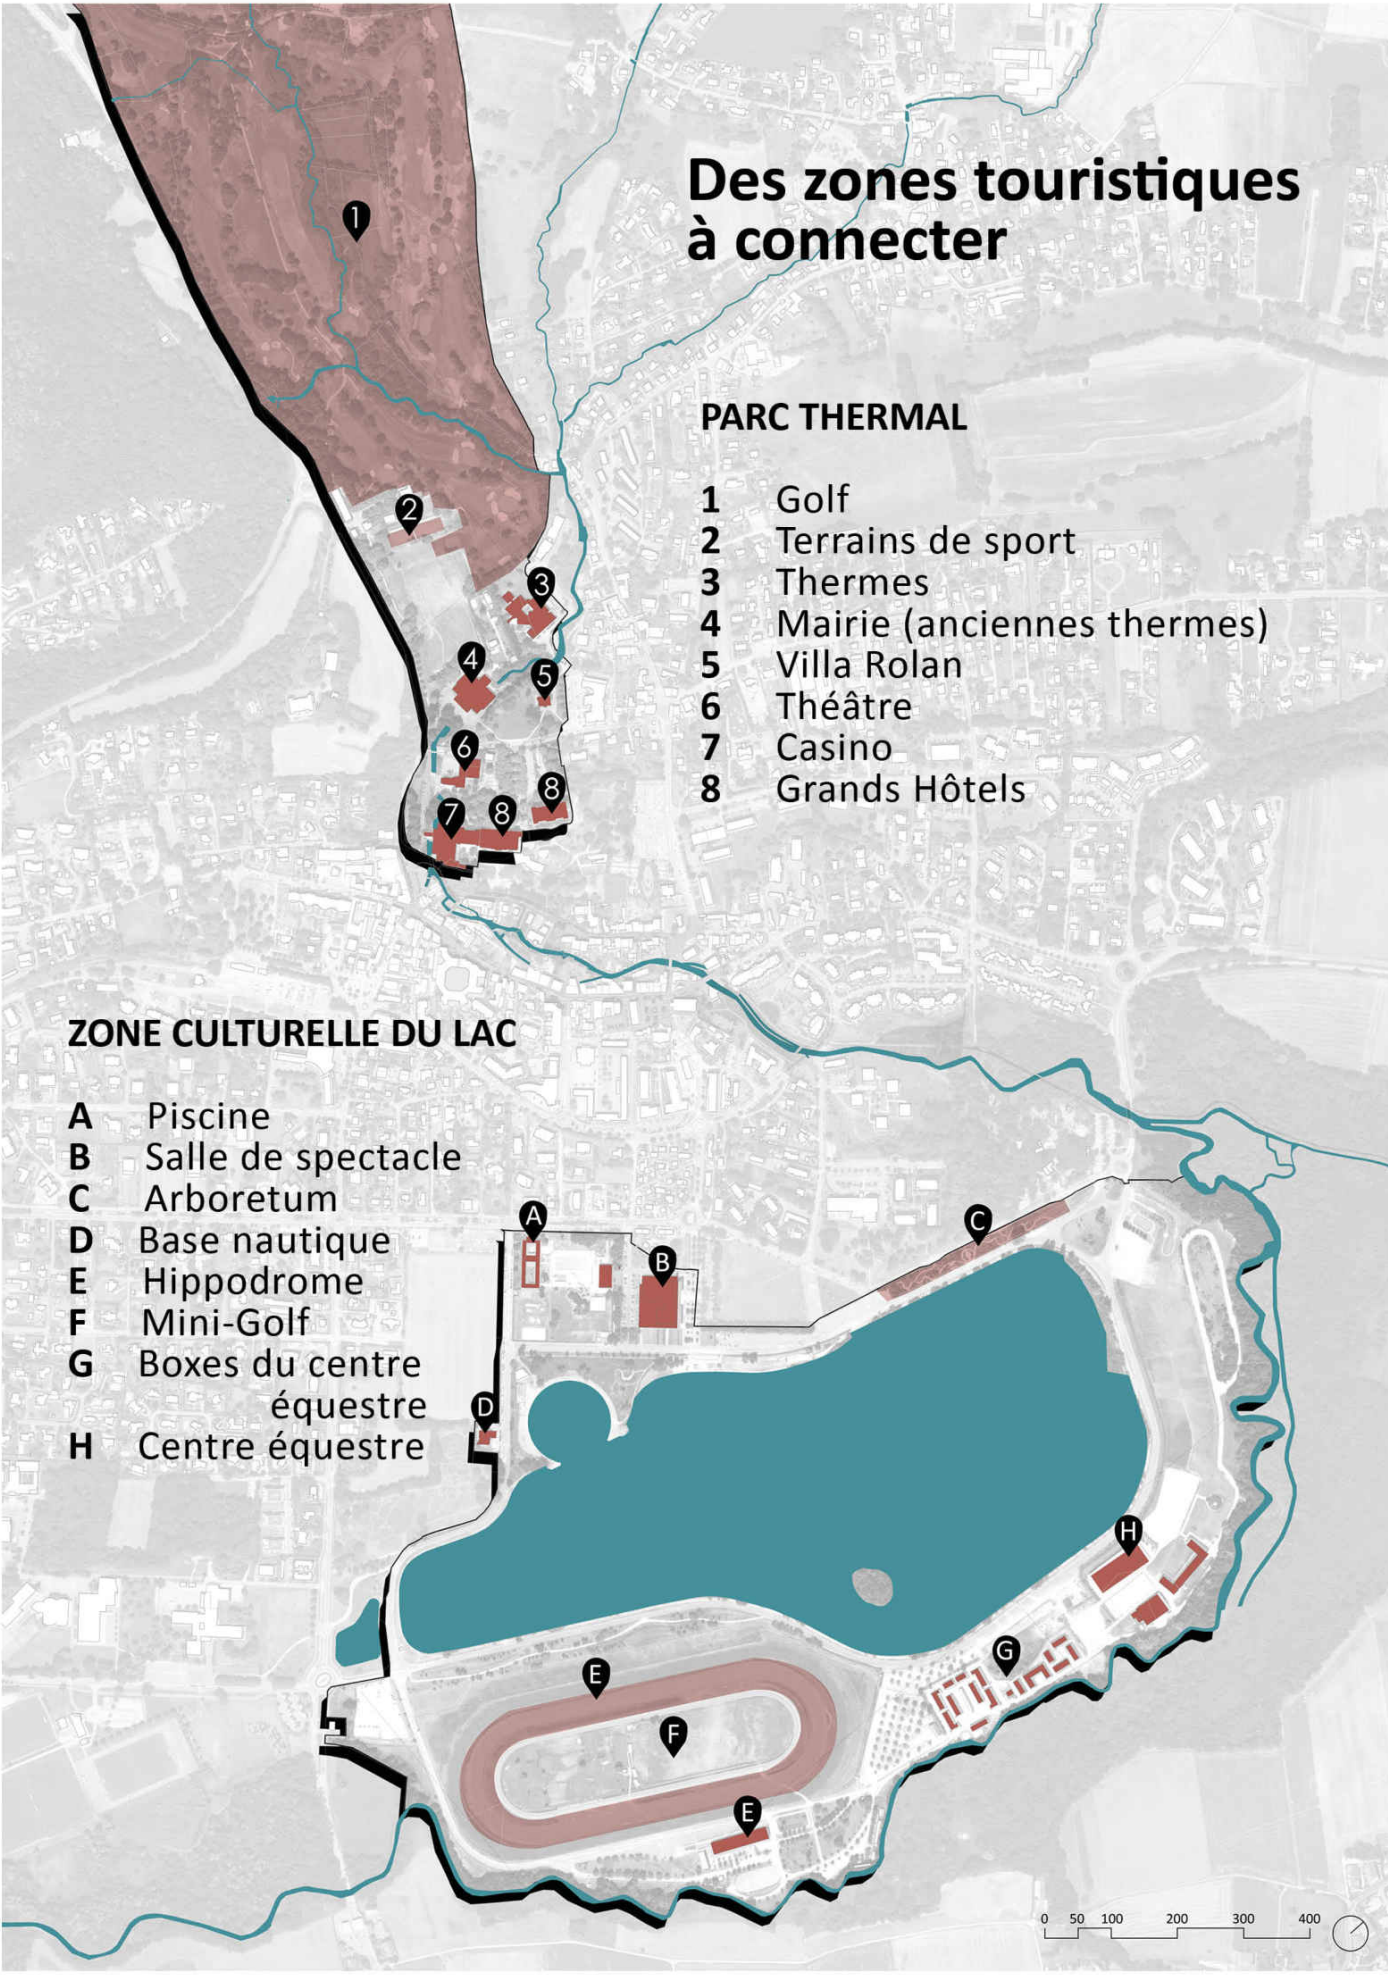


Le pavillon des Eaux



Le chemin des sources

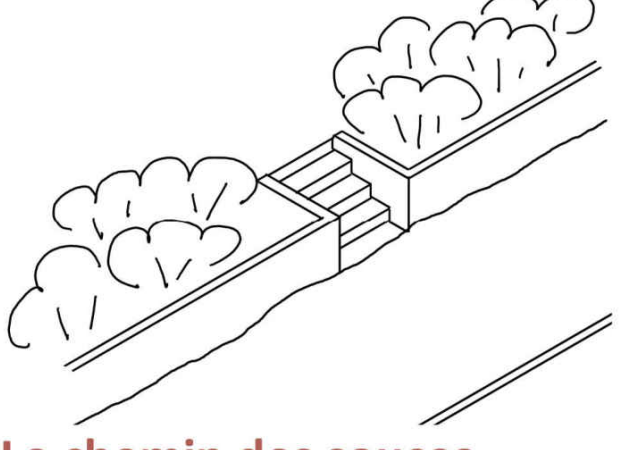


Le chemin des sources

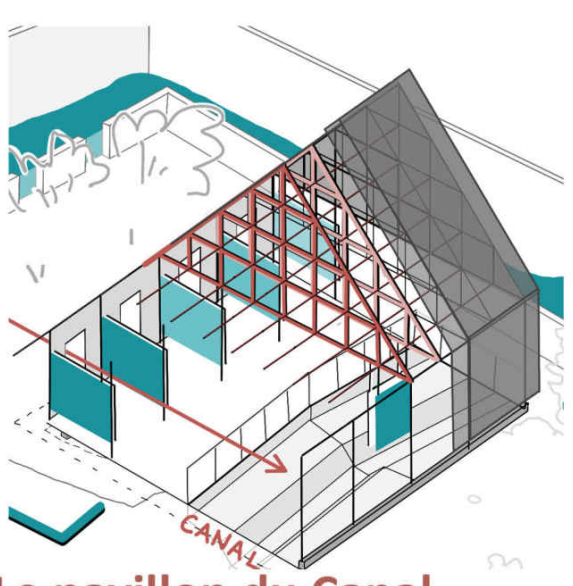


Le pavillon du Canal




Le marché du Bief

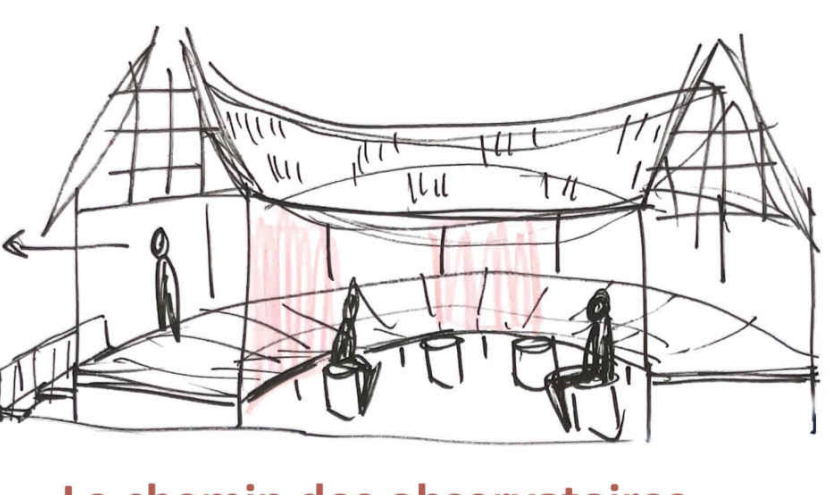


Le chemin des observatoires

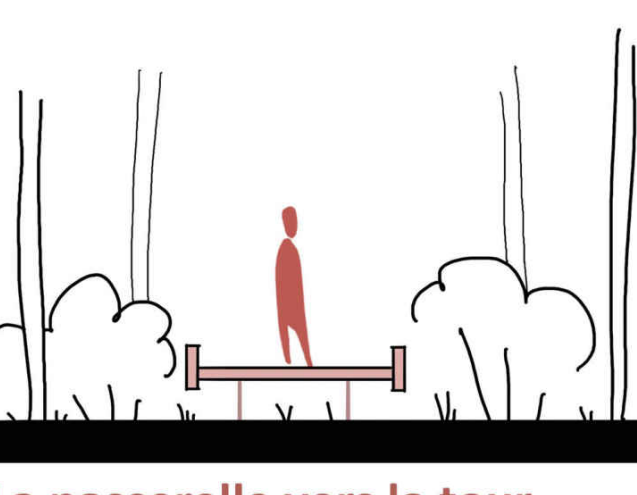

La passerelle vers la tour

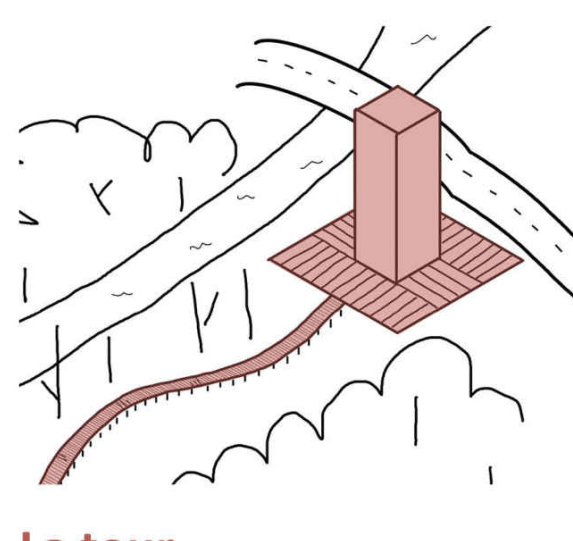

La tour

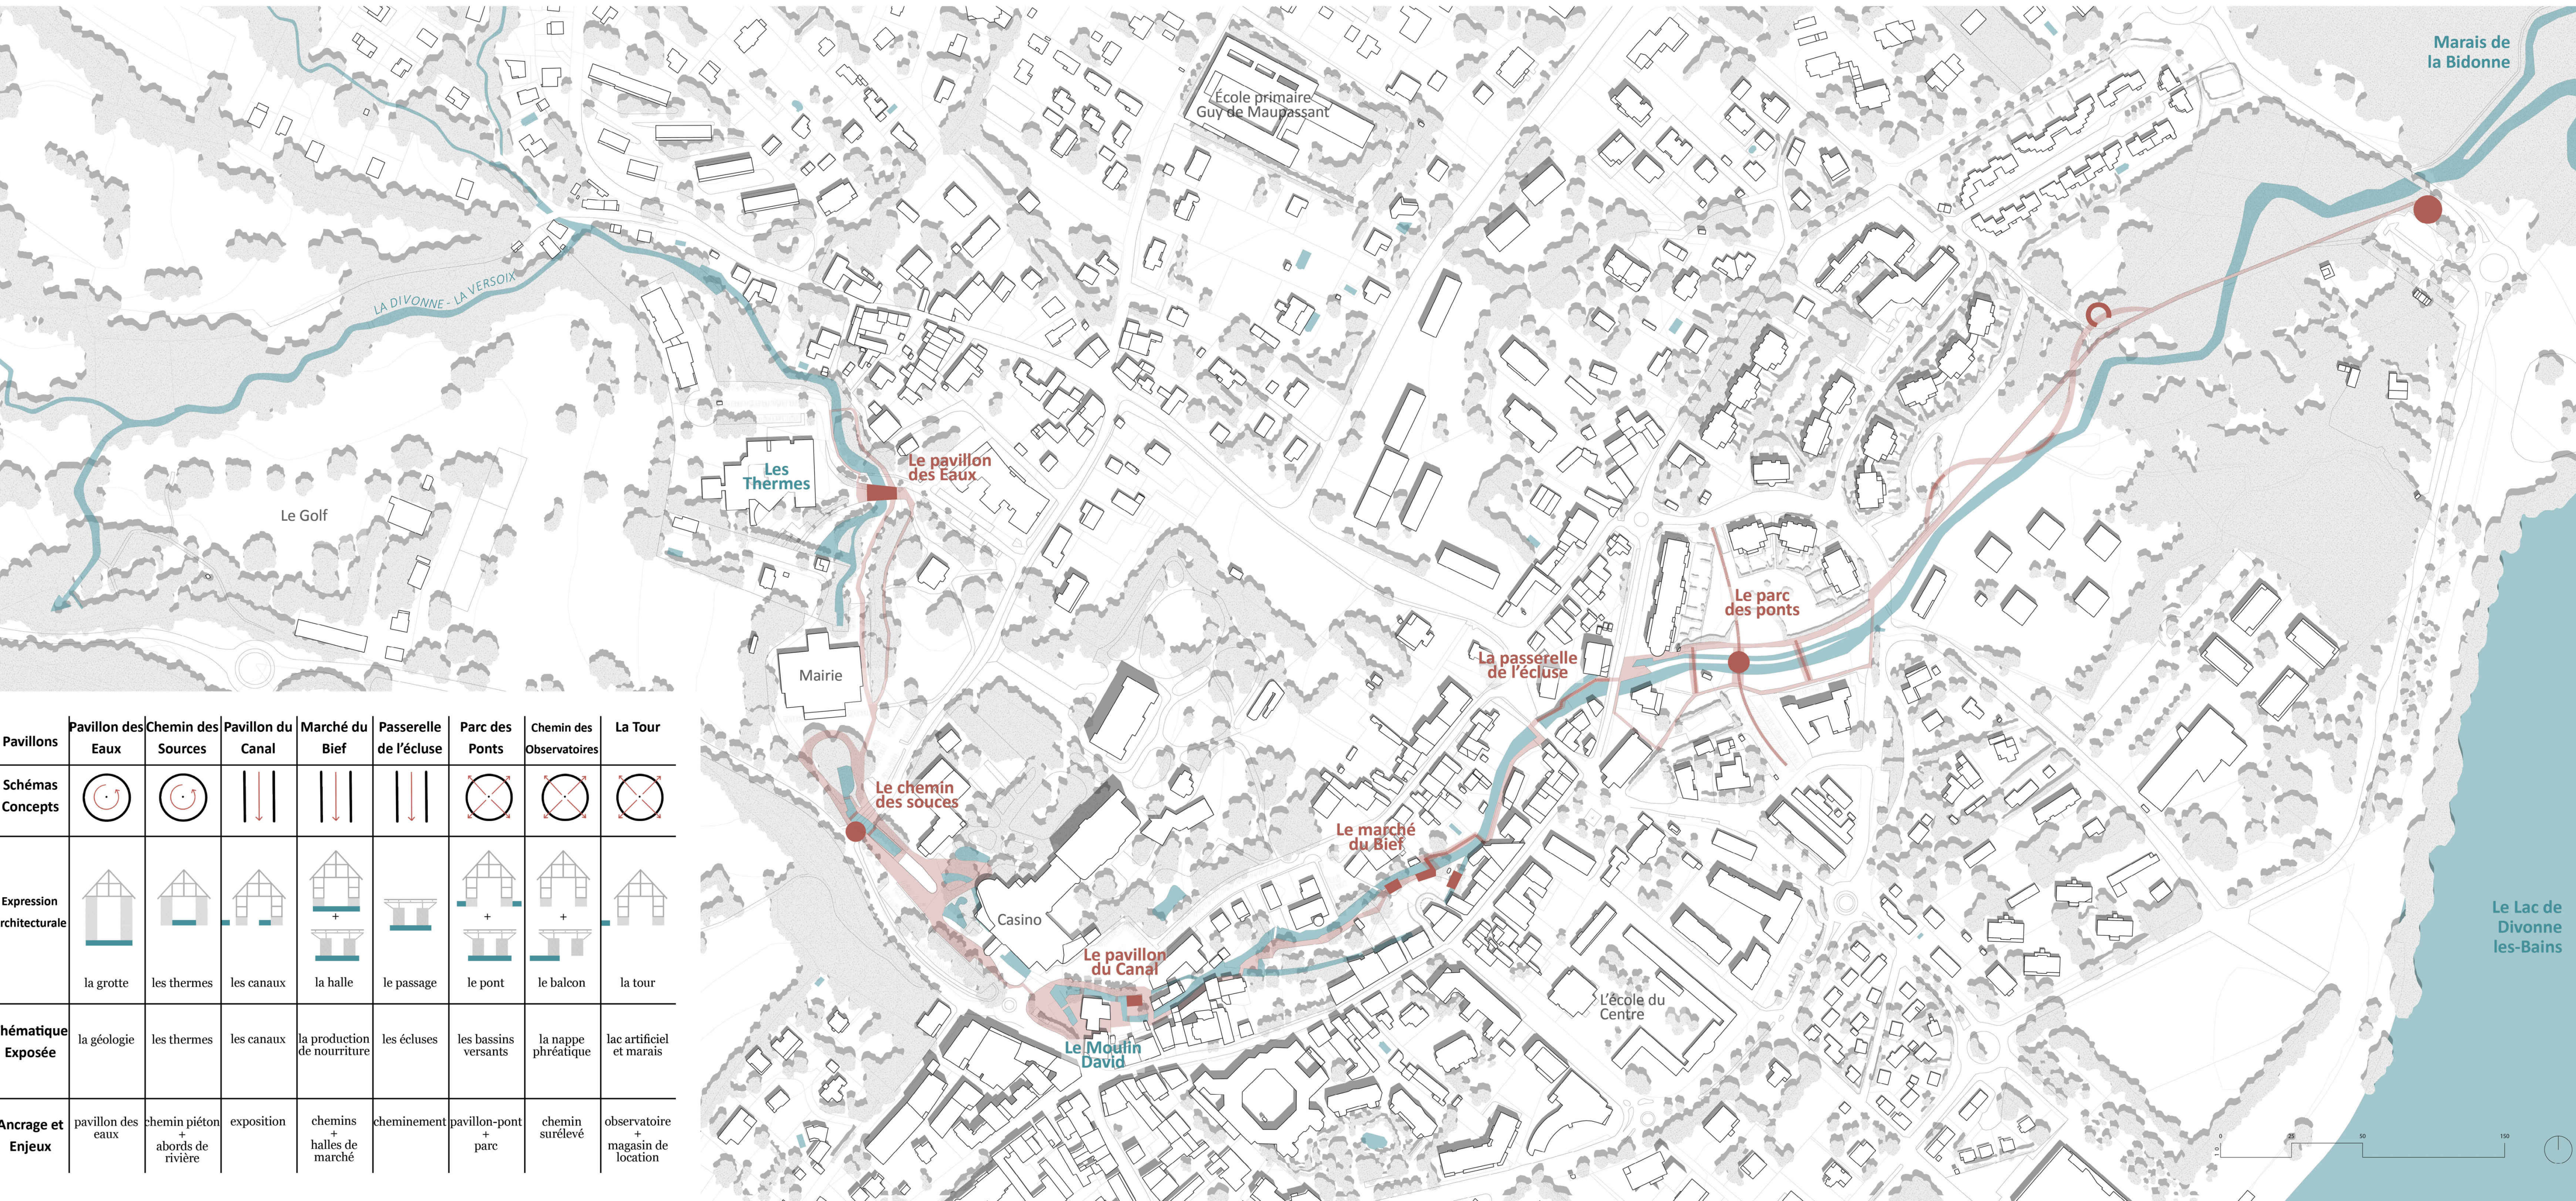

Pavillons	Pavillon des Eaux	Chemin des Sources	Pavillon du Canal	Marché du Bief	Passerelle de l'écluse	Parc des Ponts	Chemin des Observatoires	La Tour
Schémas Concepts								
Expression Architecturale								
Thématique Exposée	la géologie	les thermes	les canaux	la production de nourriture	les écluses	les bassins versants	la nappe phréatique	lac artificiel et marais
Ancrage et Enjeux	pavillon des eaux	chemin piéton abords de rivière	exposition	chemins halles de marché	cheminement	pavillon-pont + parc	chemin surélevé	observatoire + magasin de location