


De l'hippodrome à l'école

Transformation de l'hippodrome d'Evry

L'hippodrome d'Évry, vaste complexe équestre conçu en 1973 par Jacques Regnault et fermé depuis 1996, se présente aujourd'hui comme un site en friche. Son architecture singulière (tribunes monumentales et enfilade d'écuries) conjugée à sa situation enclavée entre infrastructures routières et boisements, en fait un lieu difficile à reprogrammer, longtemps resté sans avenir. L'enjeu du projet est donc double : redonner un usage pertinent à cette architecture spécifique tout en préservant l'héritage hippique du site. Sa monumentalité, sa volumétrie contrainte et son isolement appellent un programme capable d'assumer l'existant et de l'adapter à de nouveaux besoins.

Le choix s'est porté sur un campus sport-études équestre, associant enseignement, internat et pôle équestre. Ce programme s'inscrit dans la continuité historique du lieu et exploite son insularité en proposant un établissement autonome. L'intervention architecturale privilégie la transformation plutôt que la démolition. Les écuries accueillent le pôle équestre, tandis que les tribunes sont réinvesties par les salles de classe et l'internat. Leur reconversion passe par une réhabilitation thermique, la création d'un atrium central et la mise en place d'une nouvelle enveloppe vitrée, qui convertit l'espace des gradins en un vaste intérieur lumineux et habité. Ainsi, l'hippodrome devient école, conservant son identité tout en se réinventant.

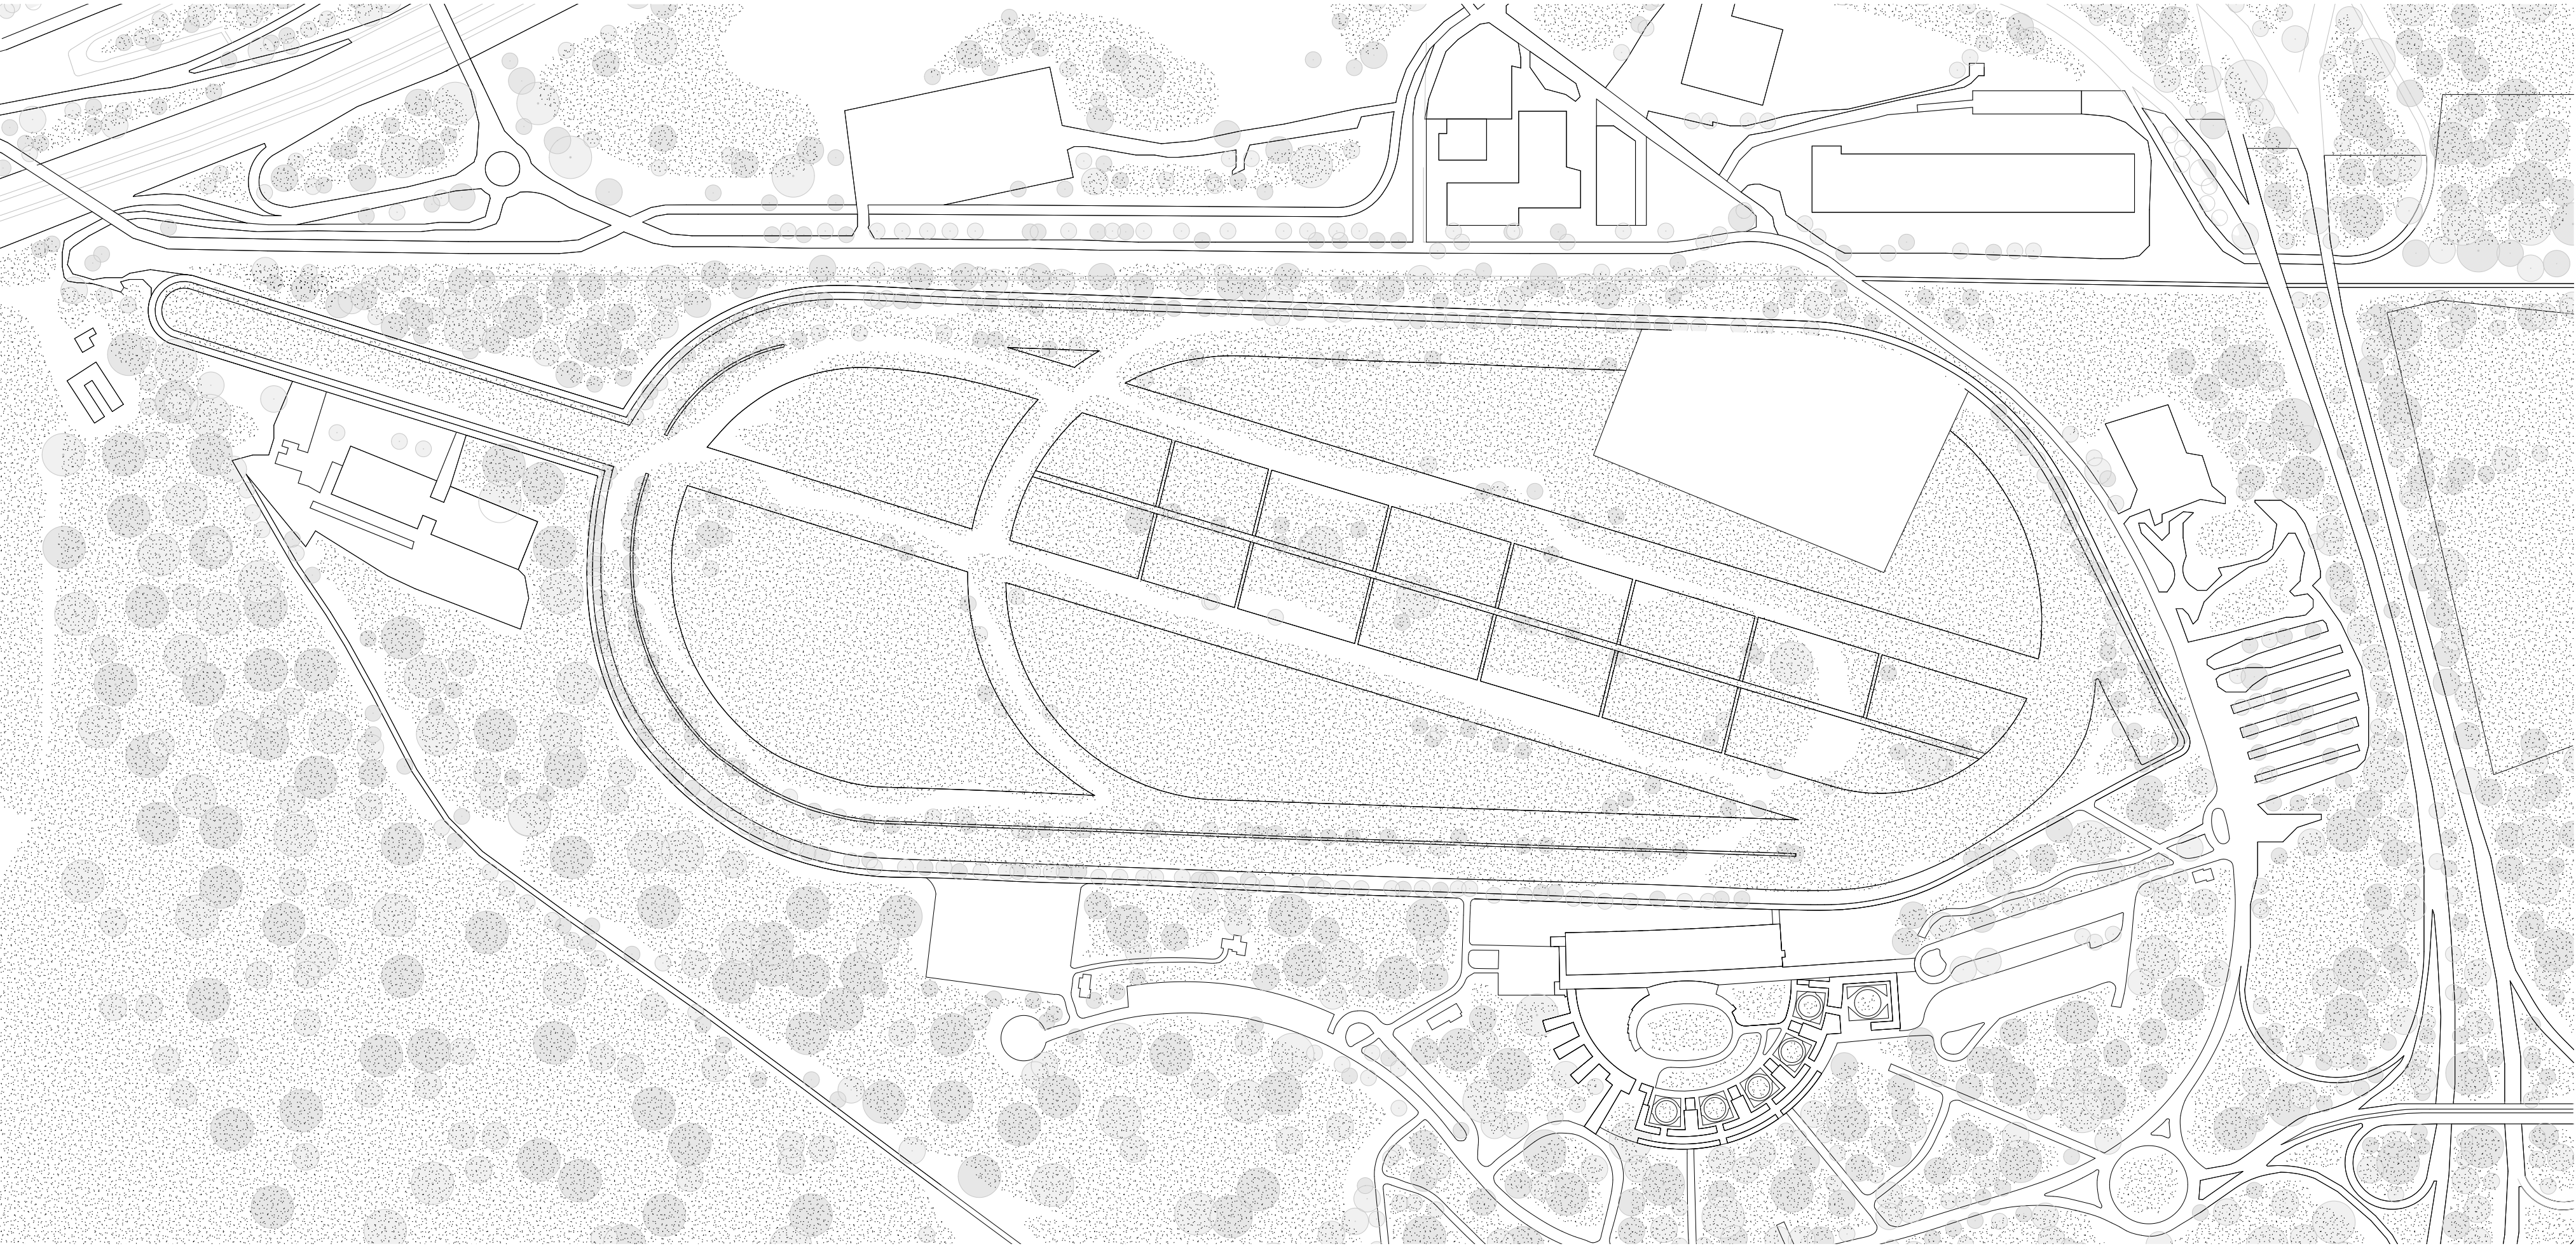


Plan masse - 1/5000




Perspective intérieure de la bibliothèque



Perspective intérieure du couloir de l'école

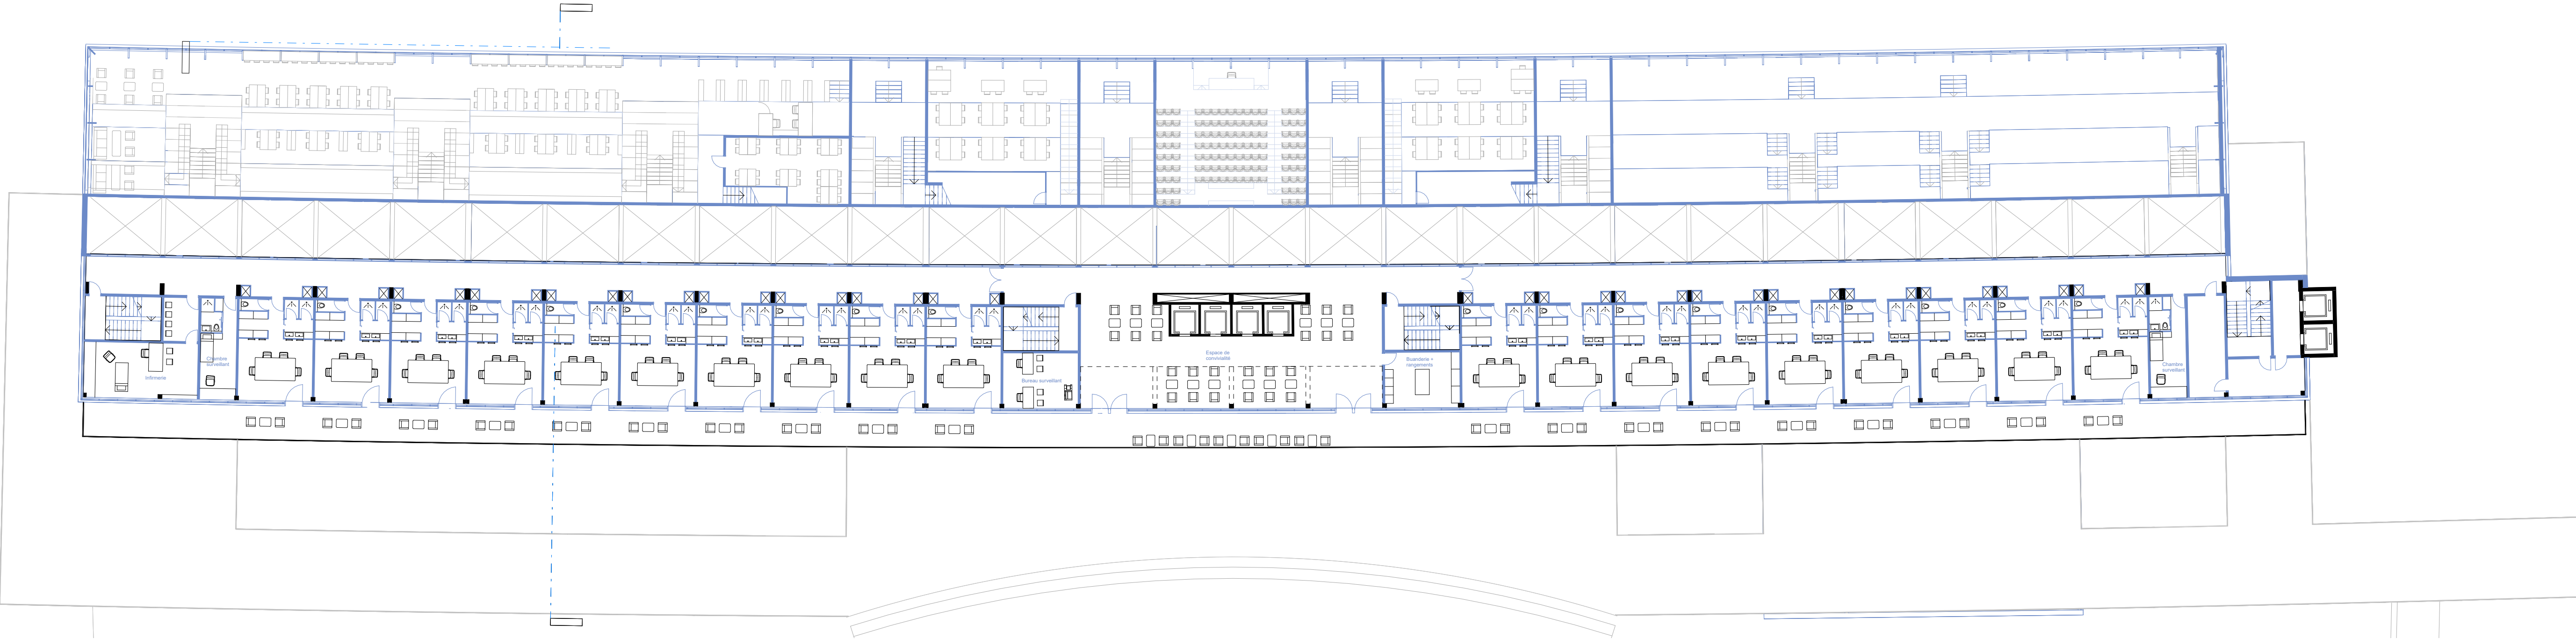

Plan du premier étage - 1/250

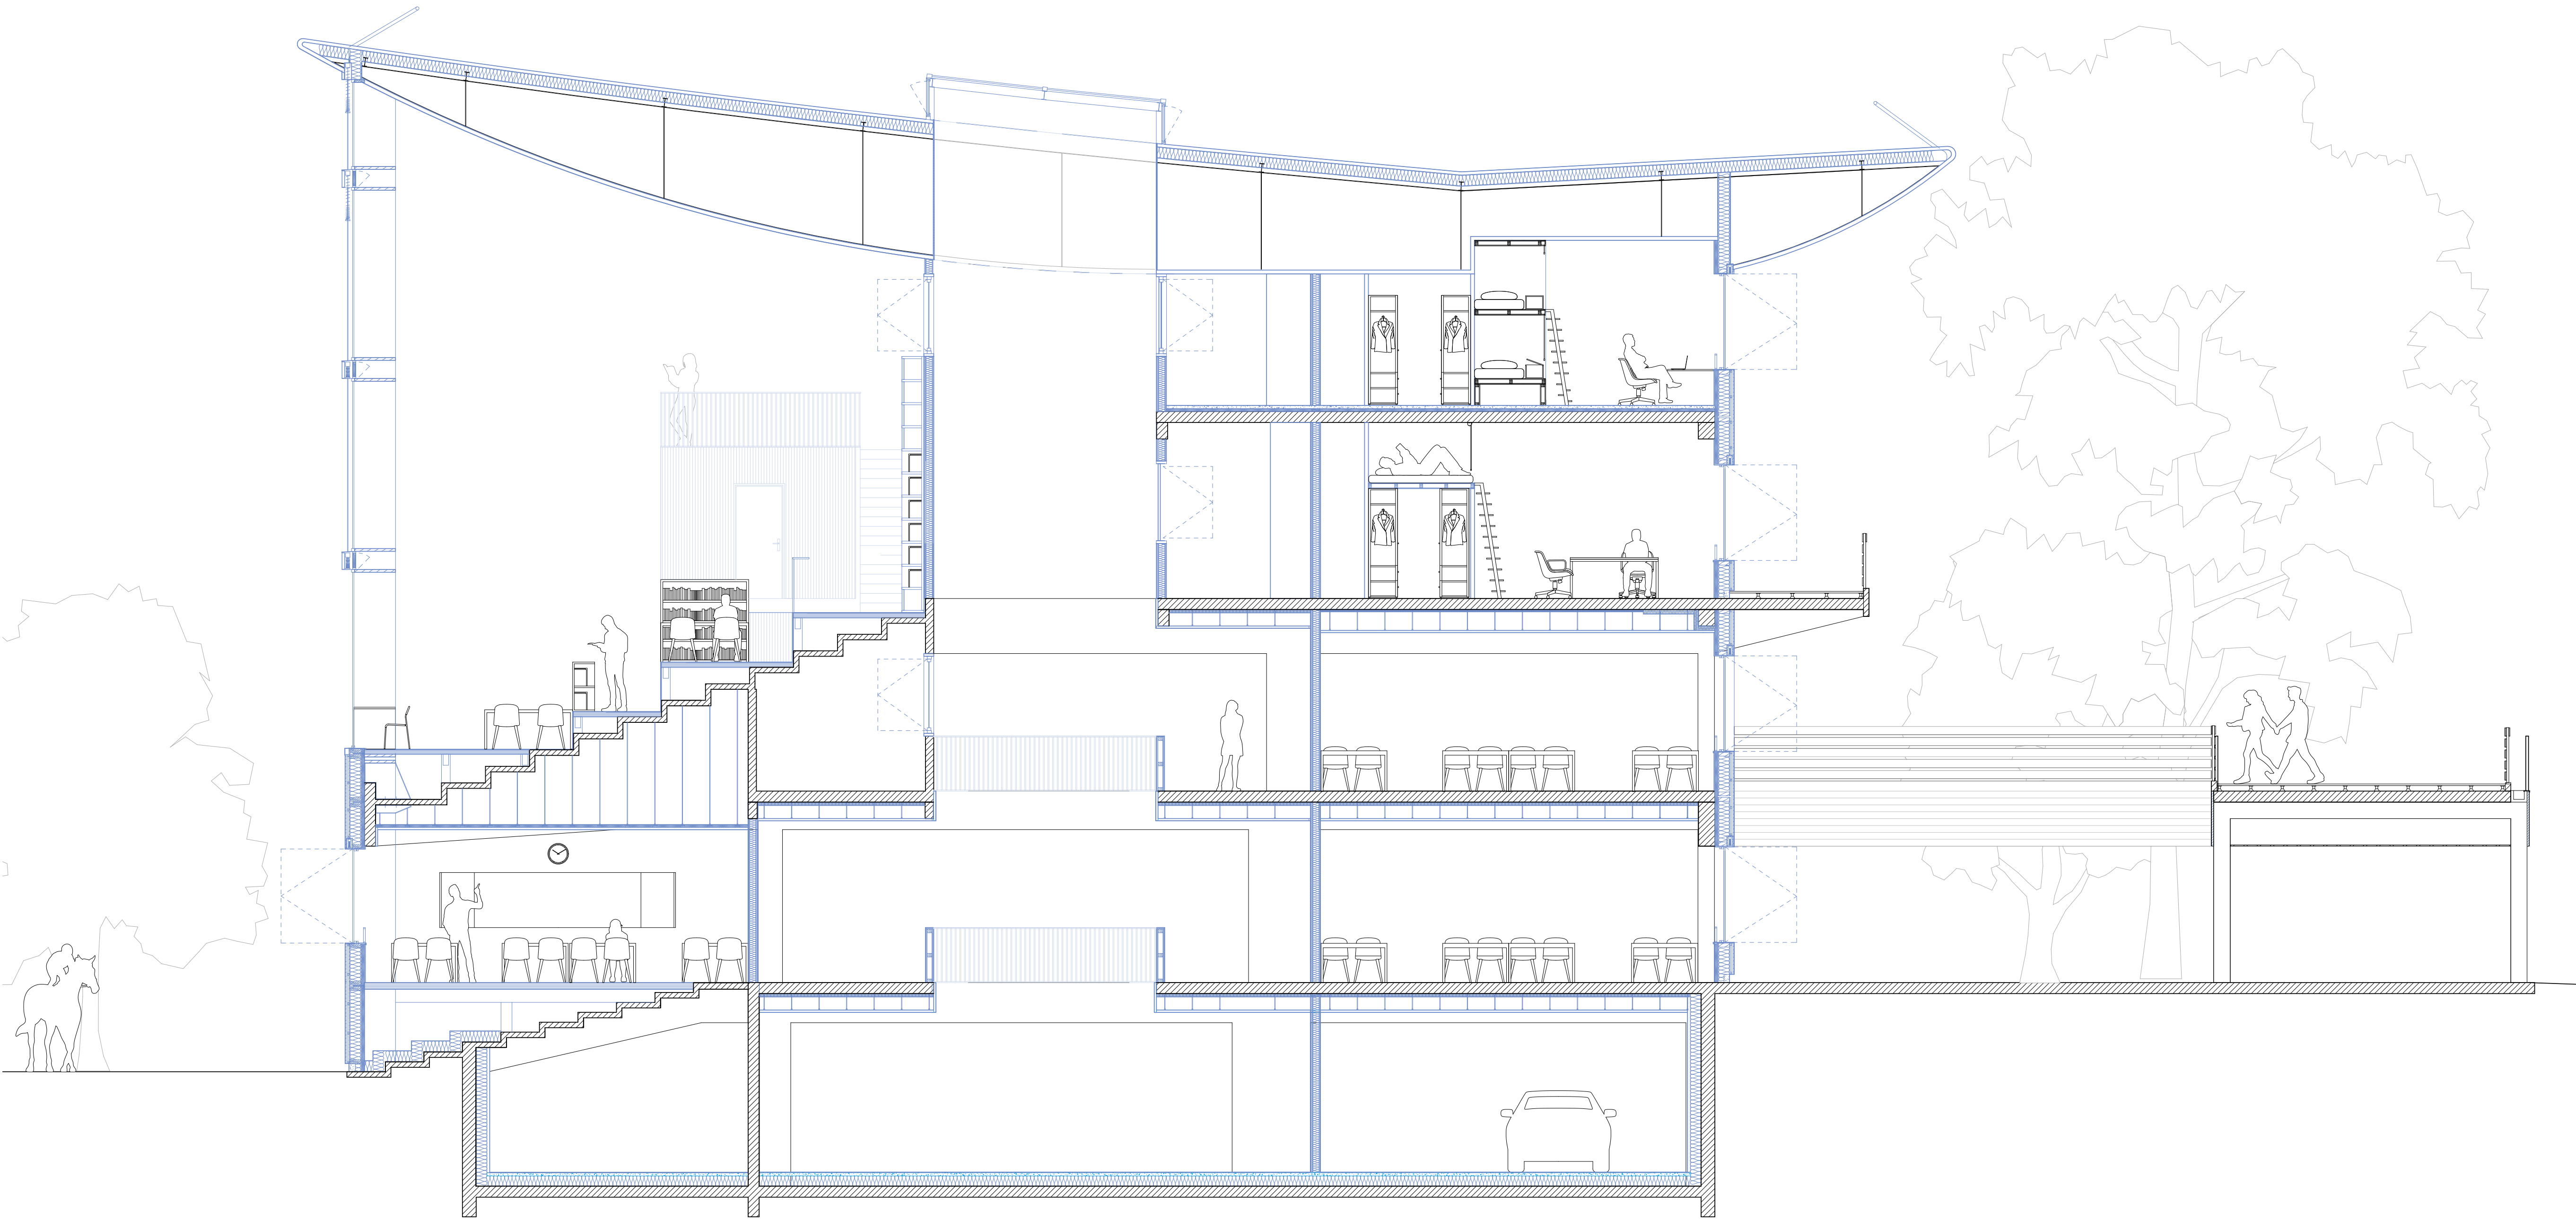

Coupe transversale - 1/50