
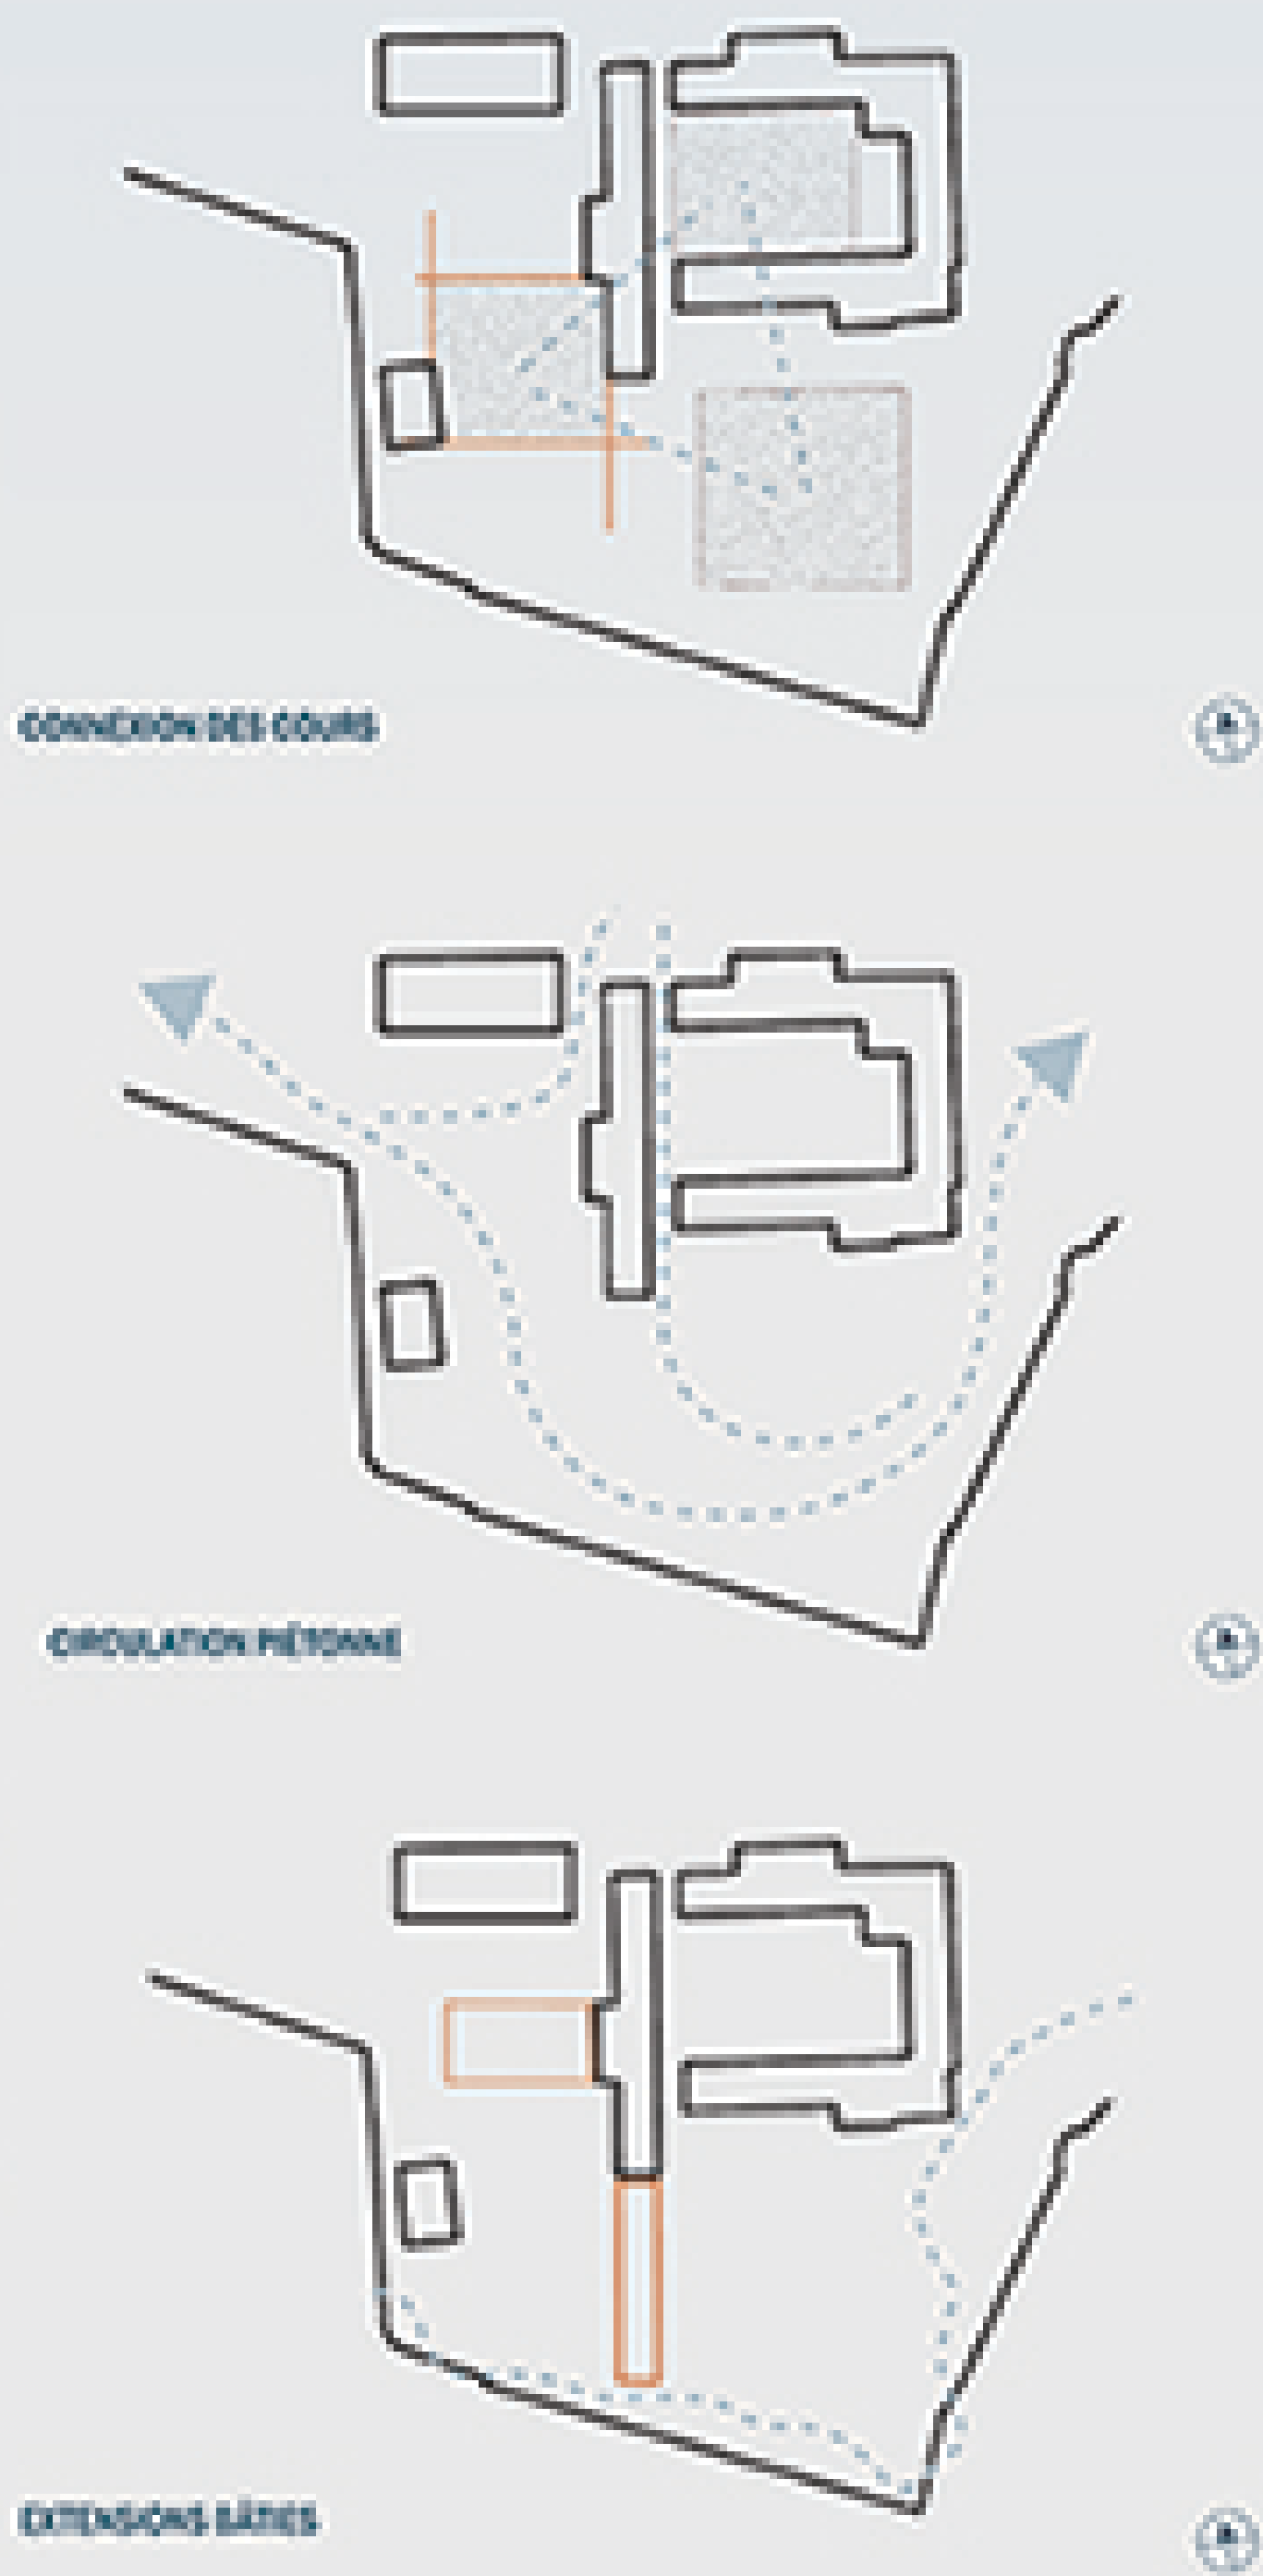


ATELIERS D'HISTOIRES DE SAINT-LOUIS




DE L'HÉRITAGE AUX DEVENIRS

Clothilde MOGE - PFE juillet 2025
DE9 Transformations - ENSAPVS
Directeur d'étude : Etienne LÉNA
Co-encadrant : Léonore Losserand

PLAN RDC DE L'ESPACE MUSÉAL 1/200^{ème}

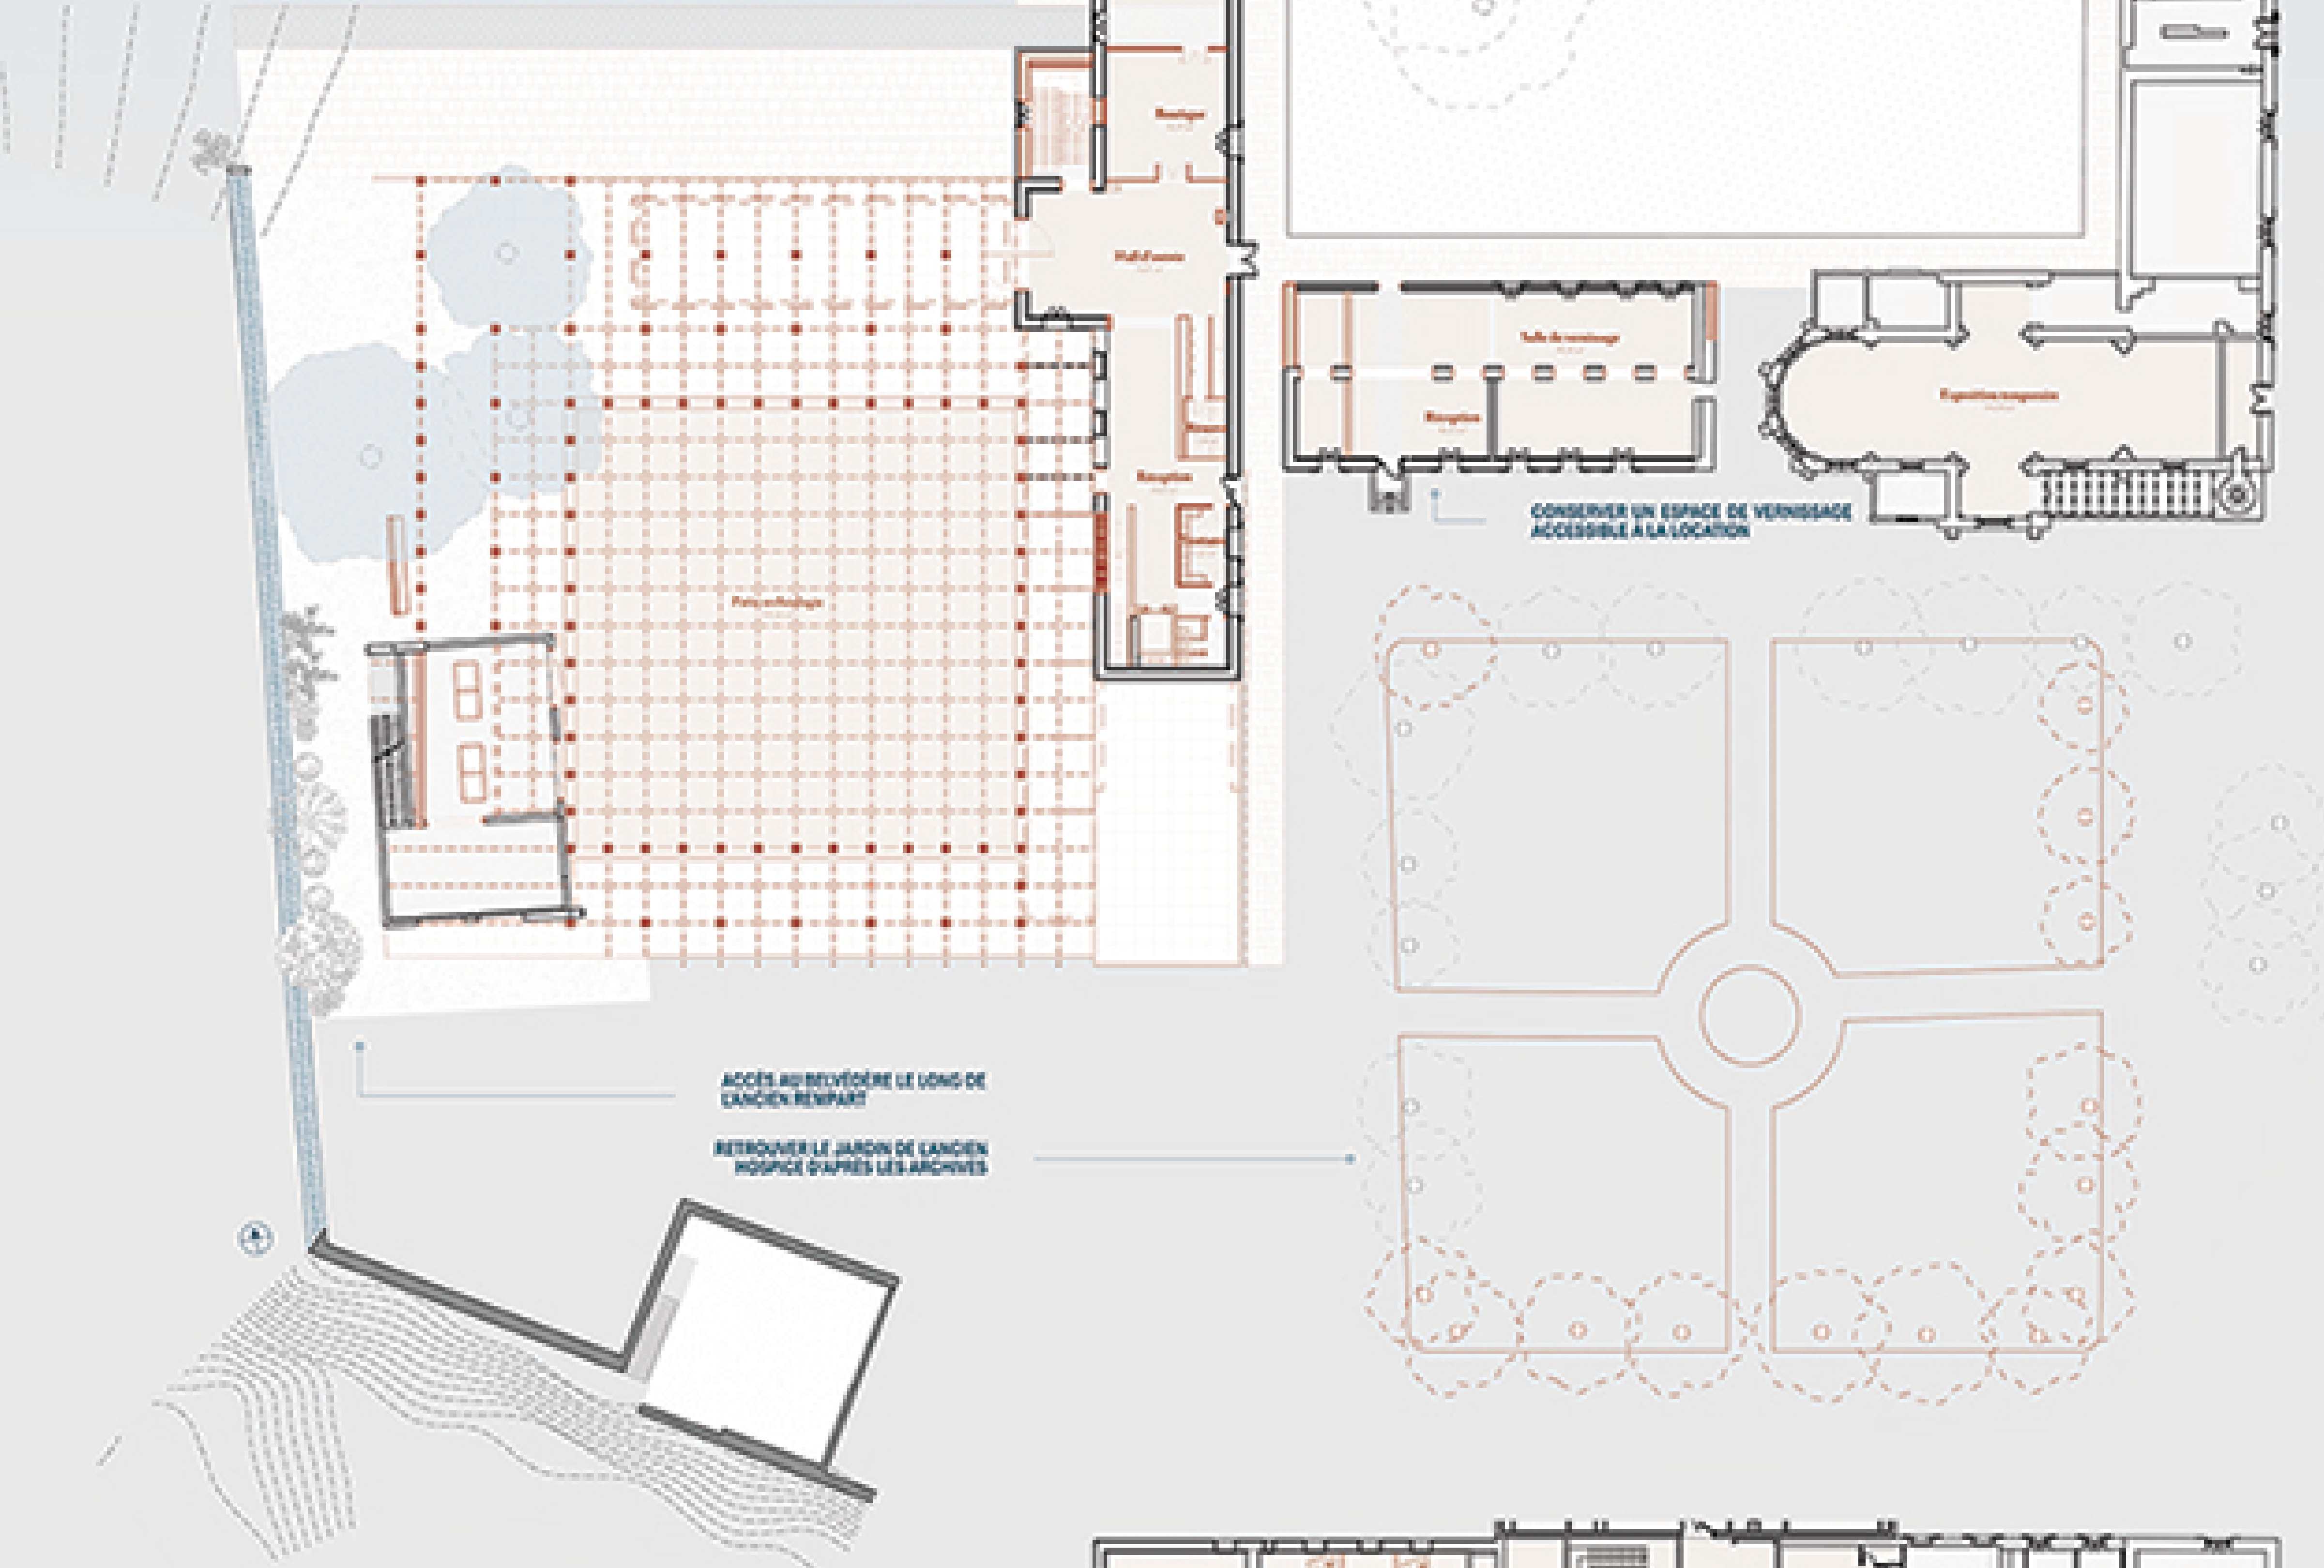

PLAN R+1 DE L'ESPACE MUSÉAL 1/200^{ème}

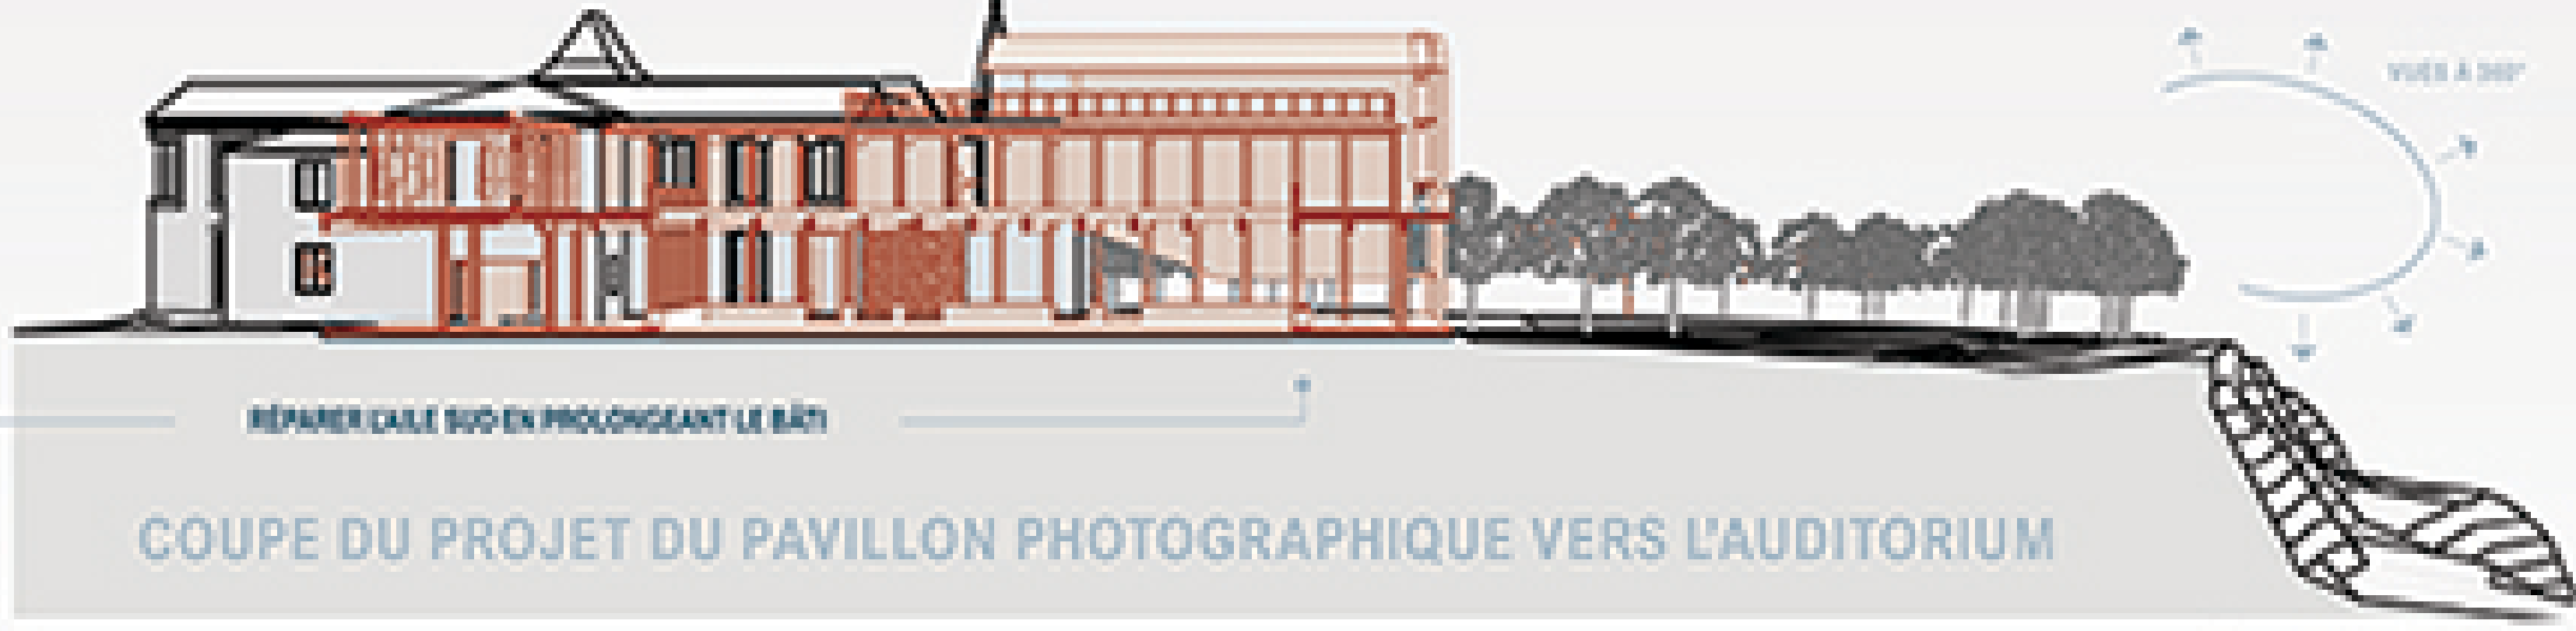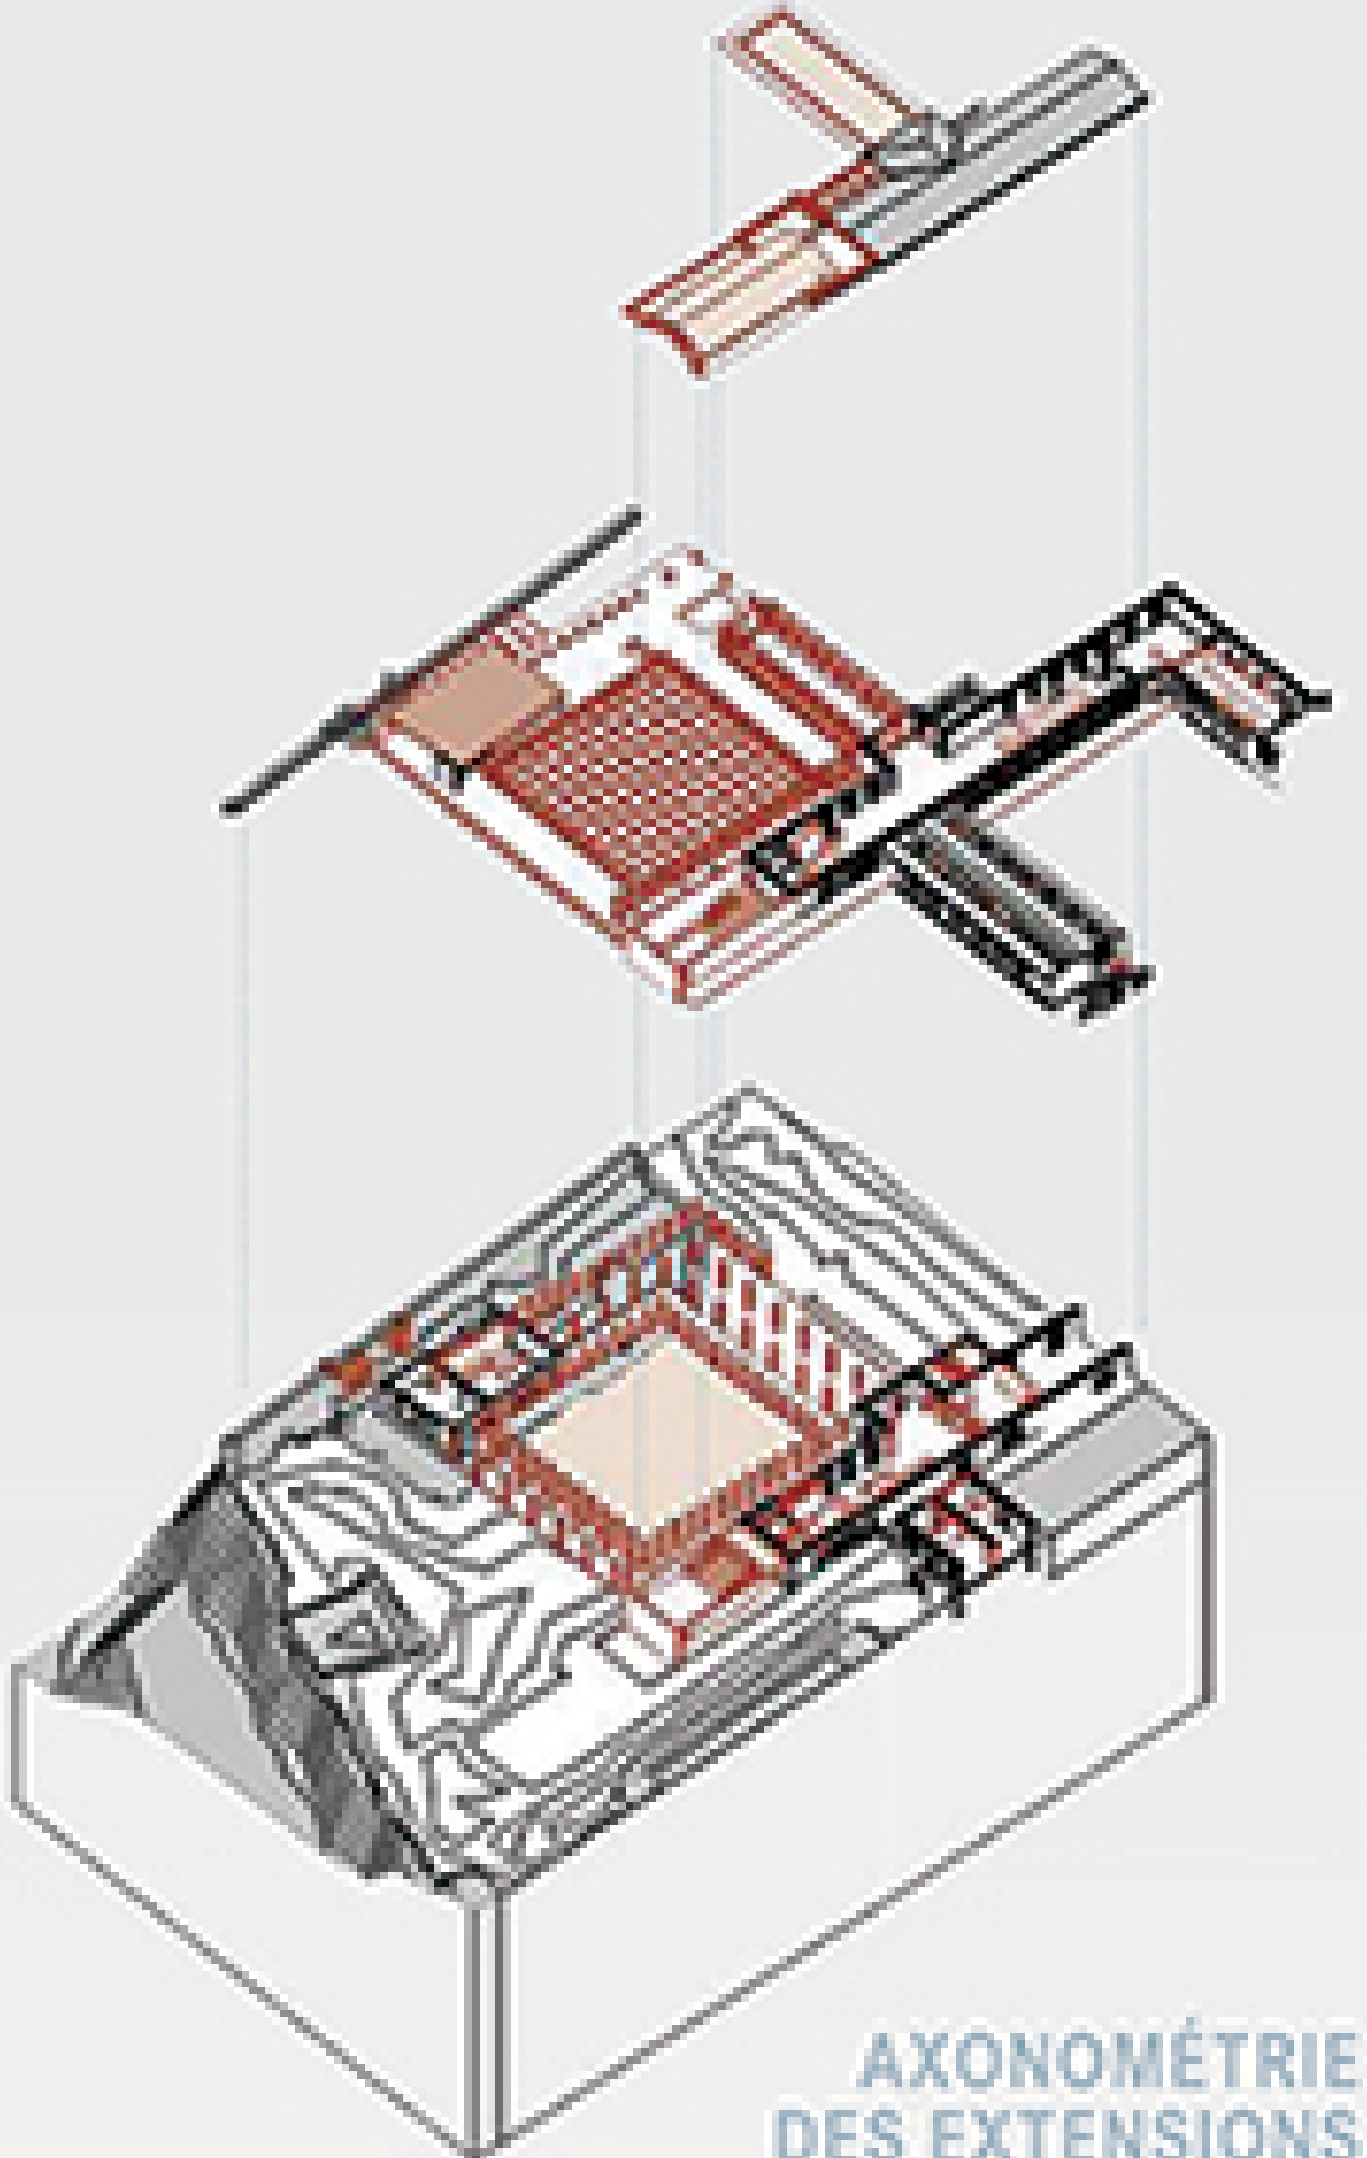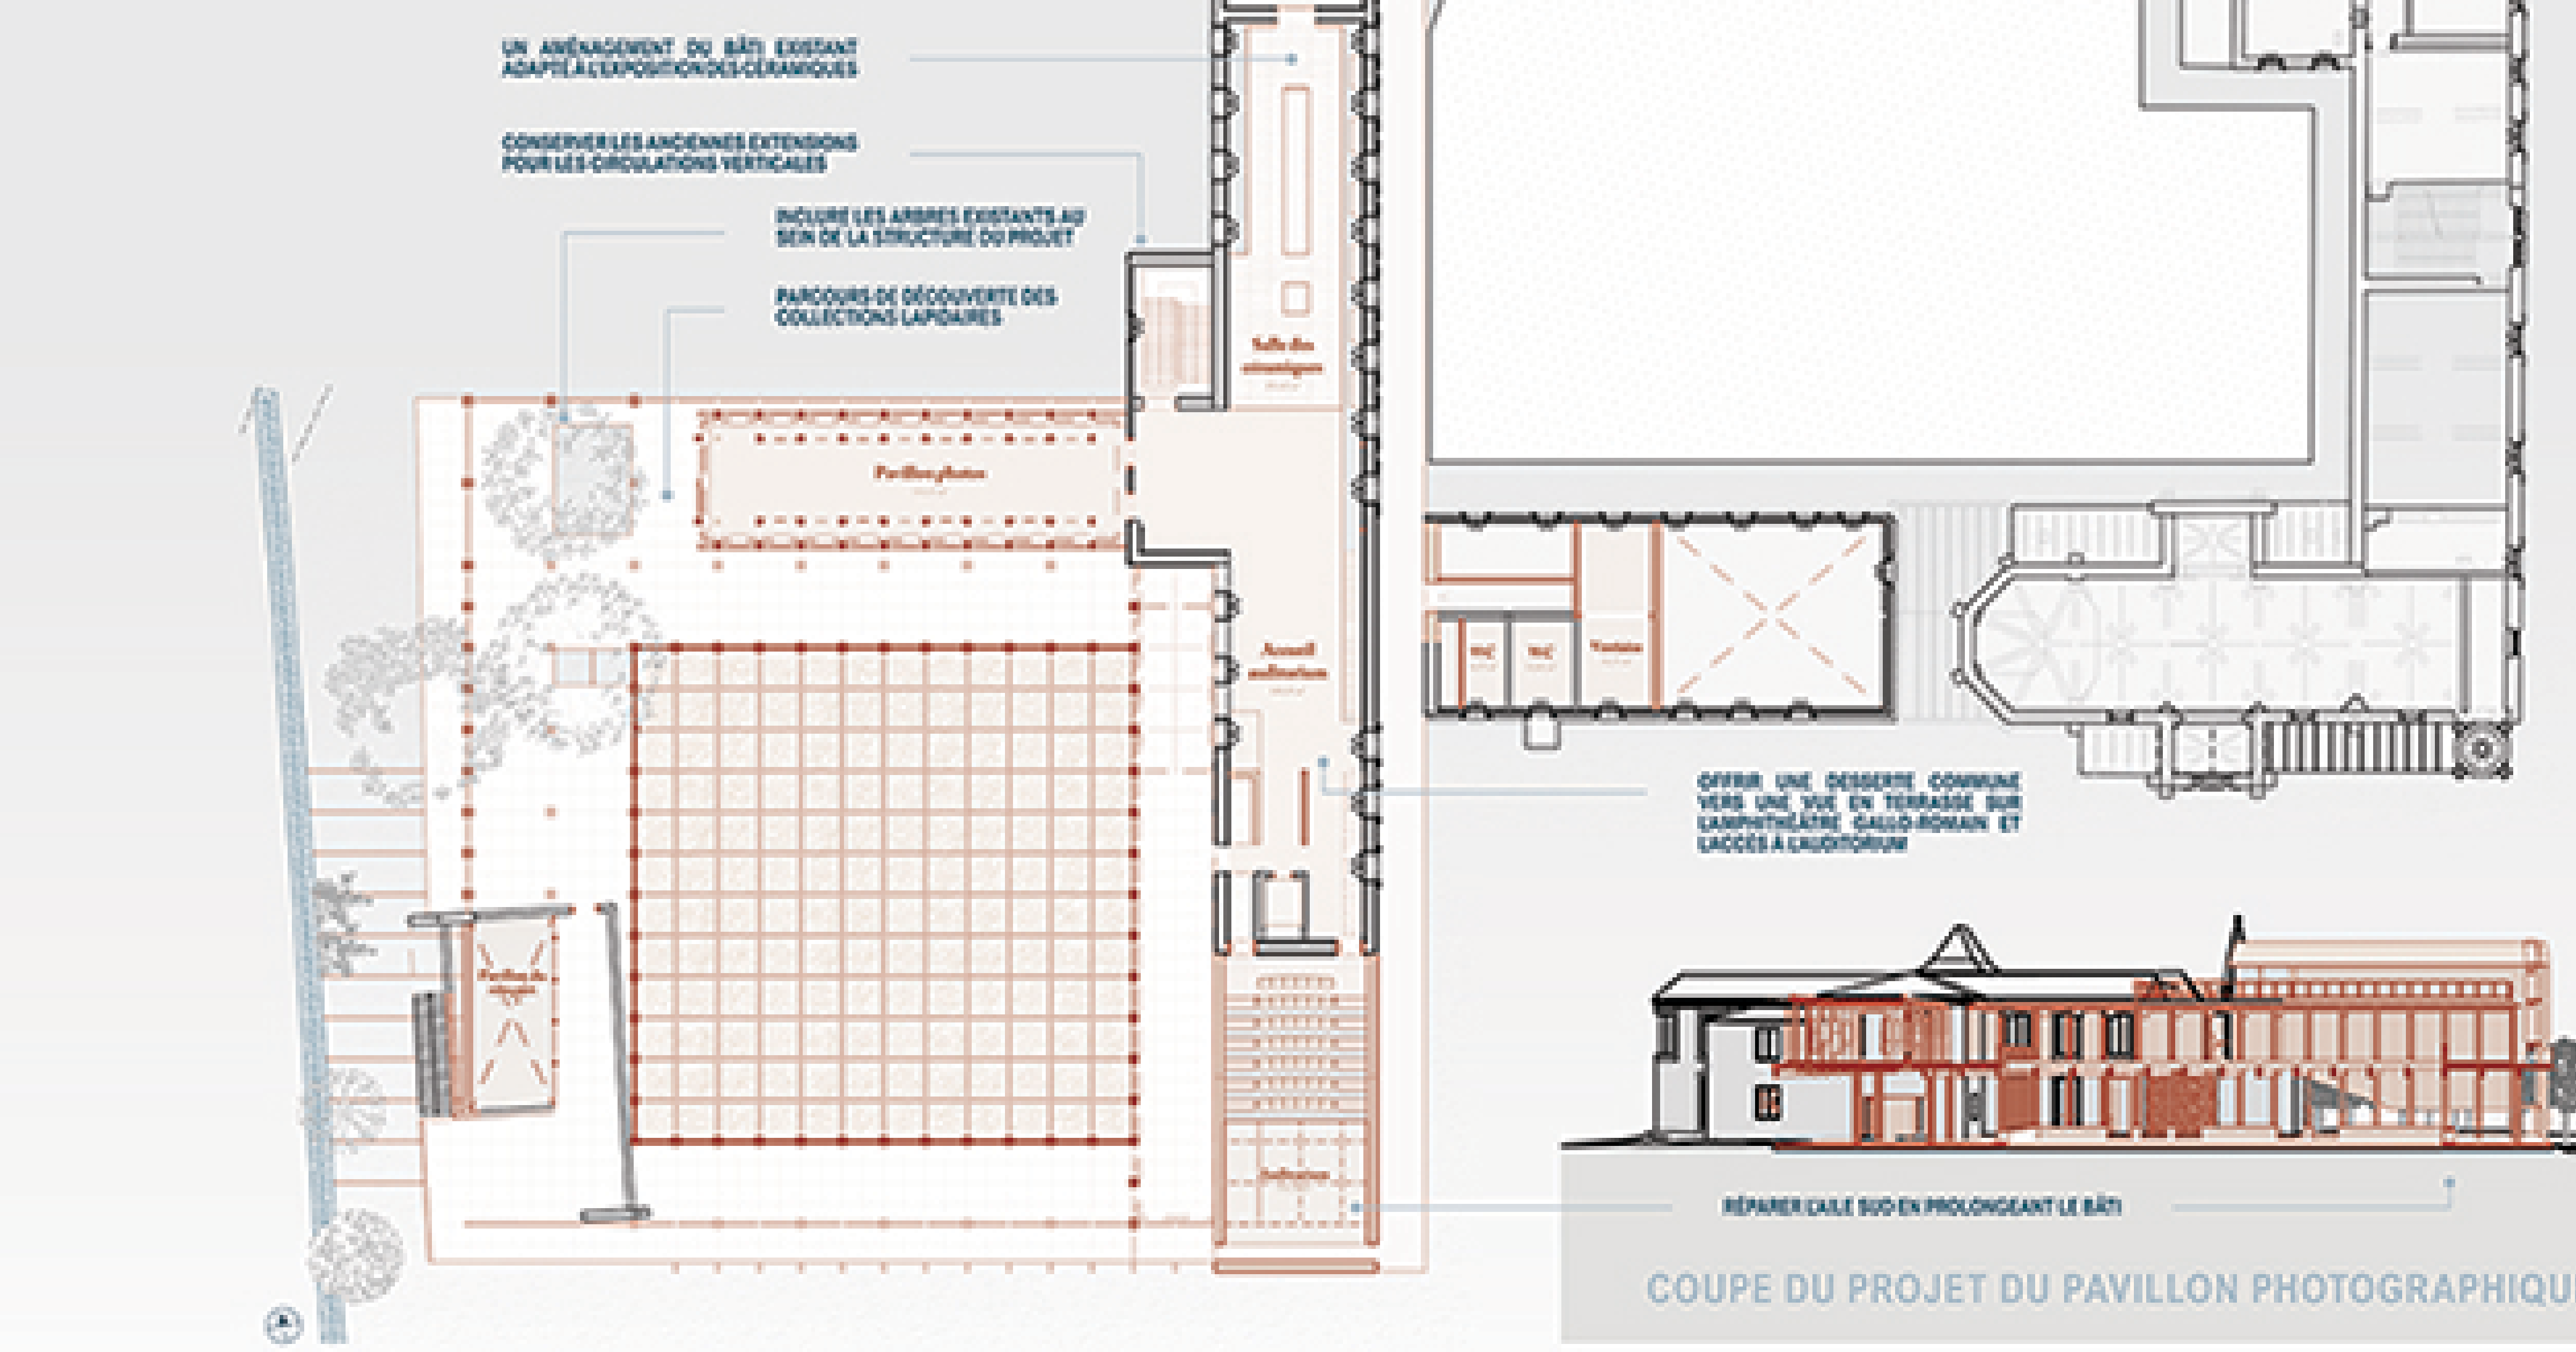

LA PROBLÉMATIQUE DE DENSIFICATION DU SITE AU PRISME DES TRANSFORMATIONS SUCCESSIVES DU BÂTI

