


Entre nature & industrie

La renaissance d'un site

LE PAQUEBOT

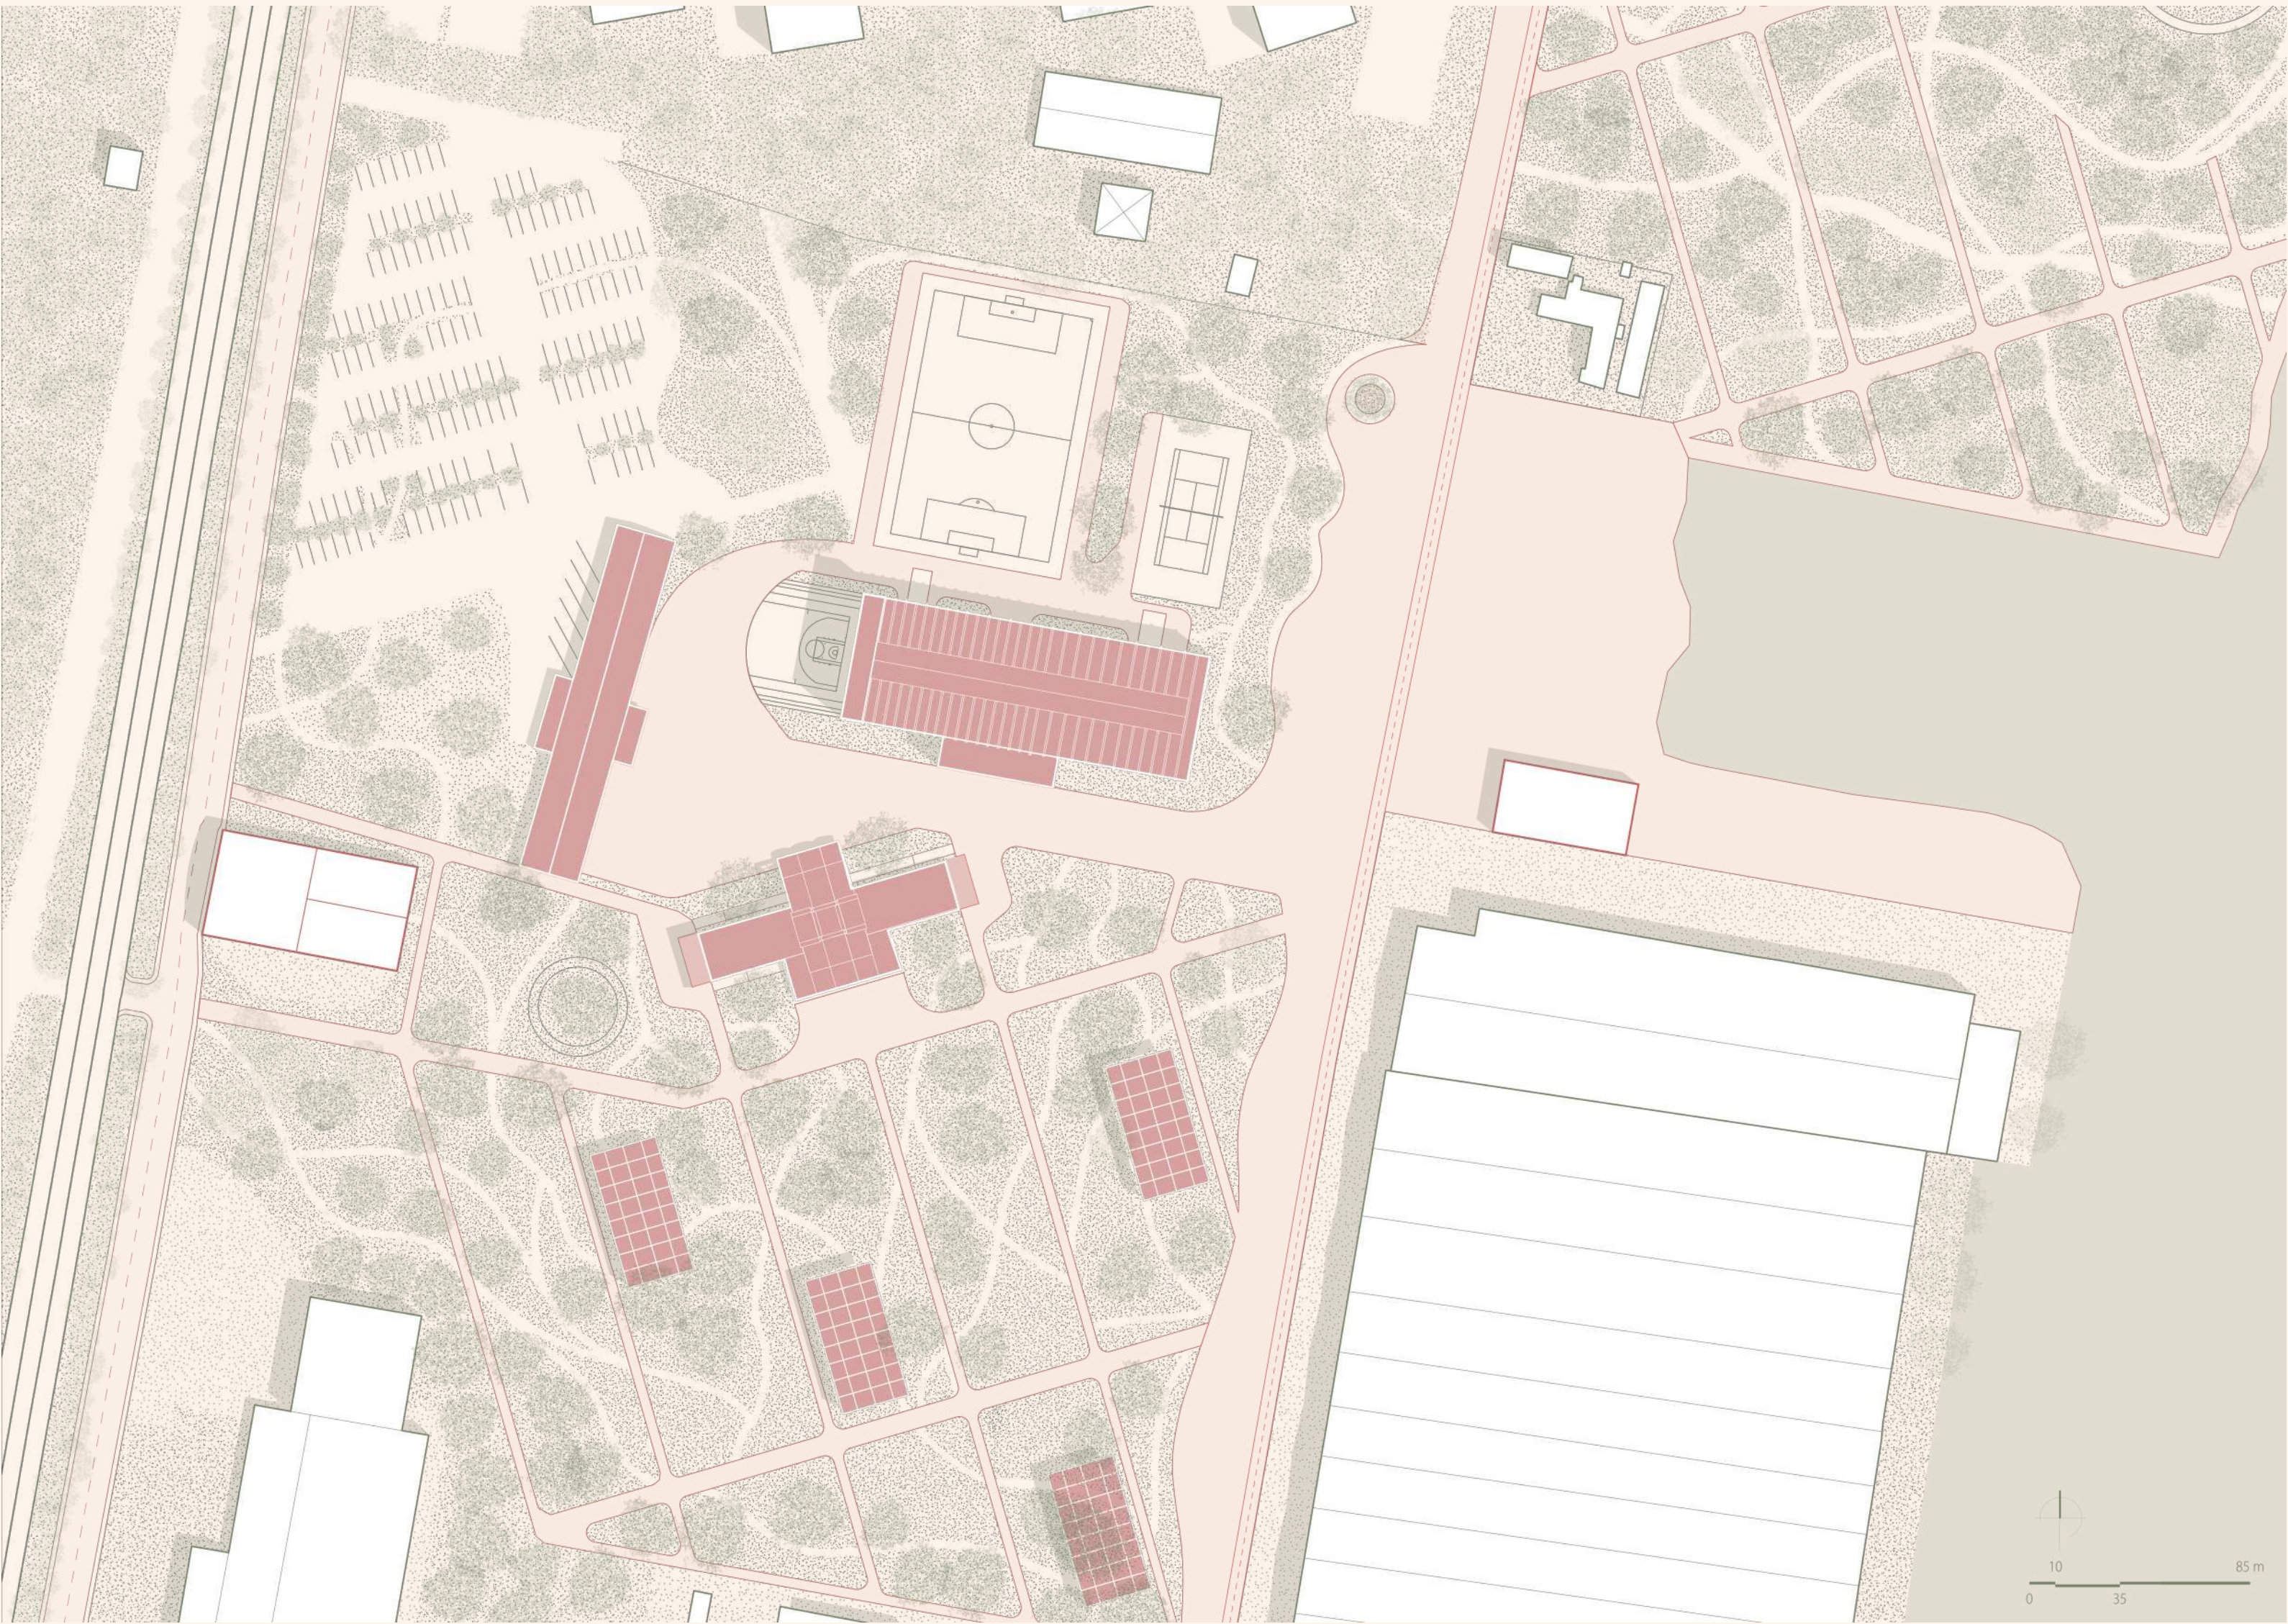


Plan masse du projet - 1 : 1 000

LA HALLE




Existant

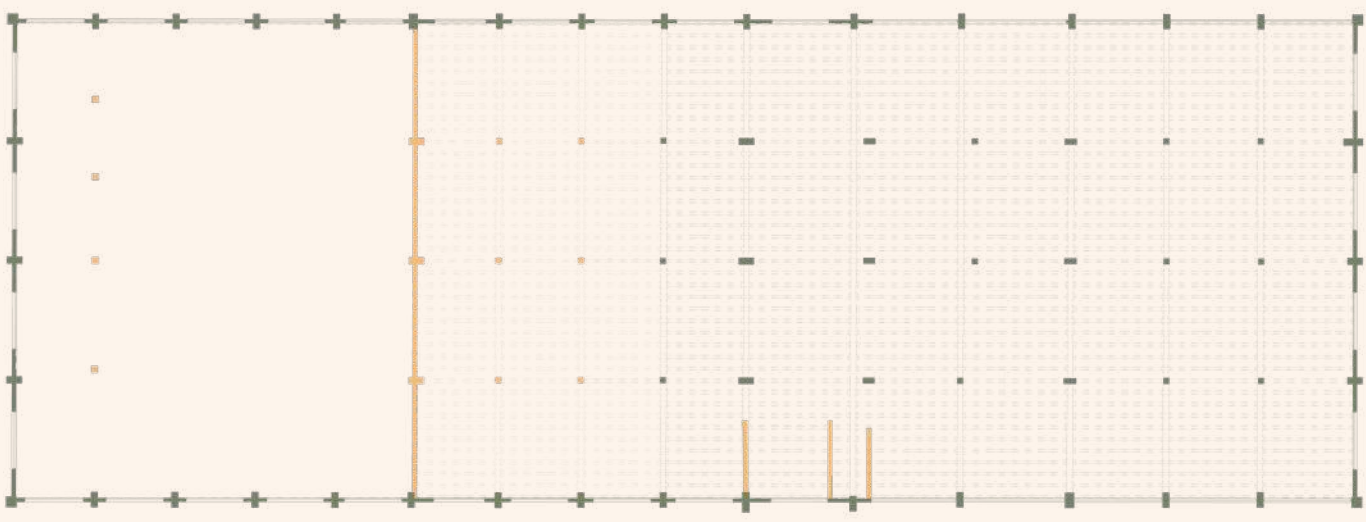


R+2

Projet

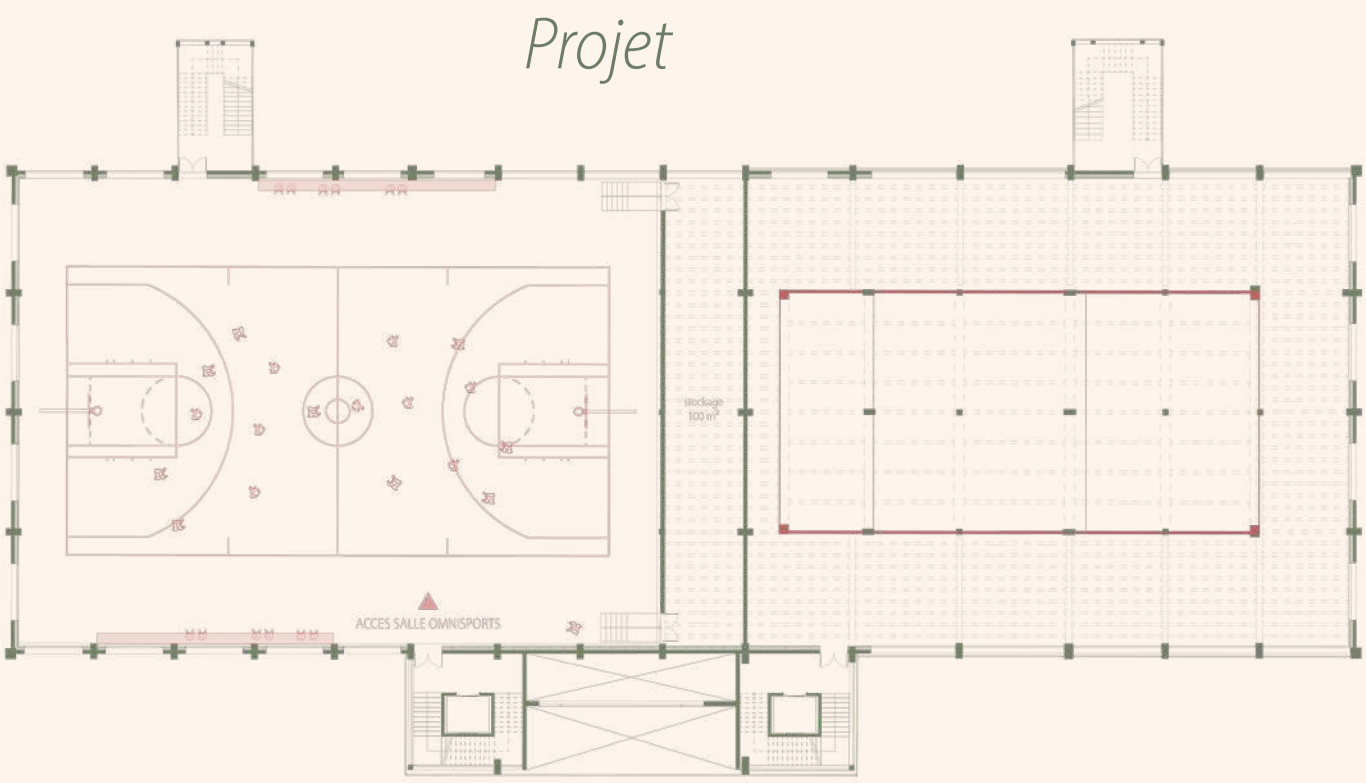

Existant

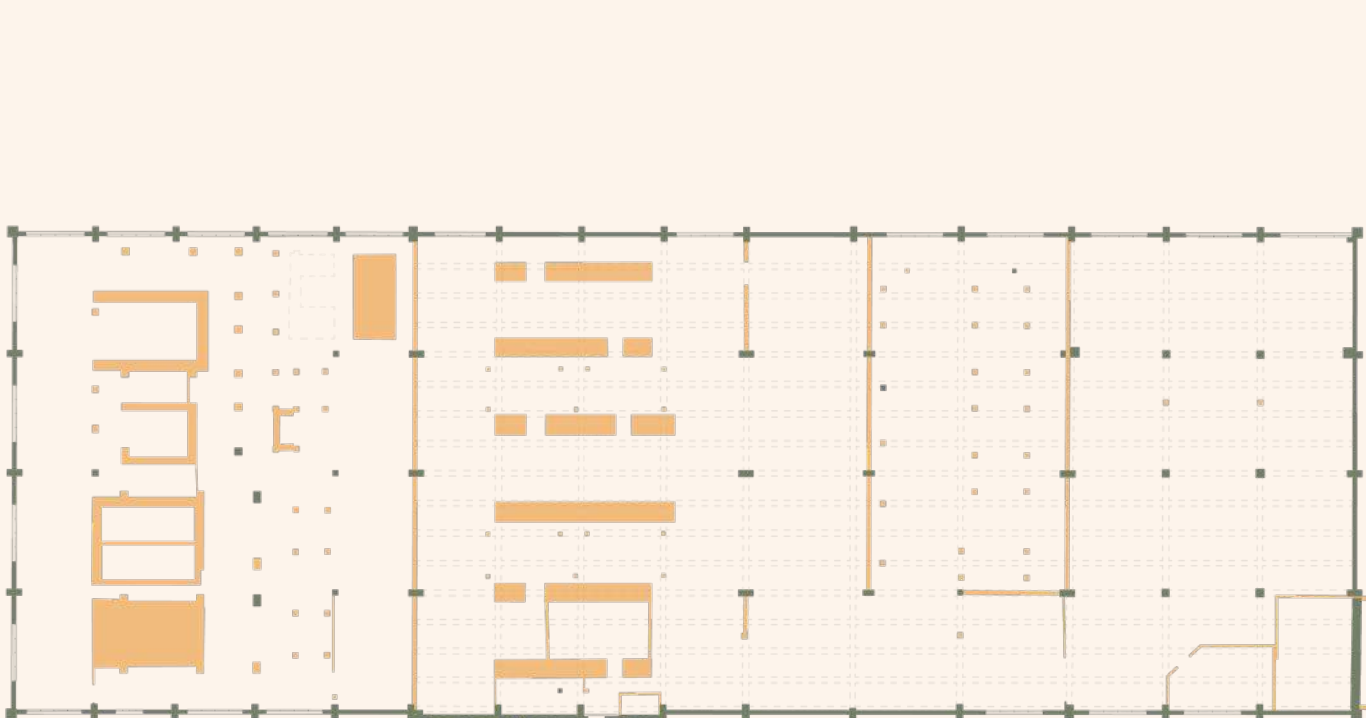


R+1

Projet




Existant

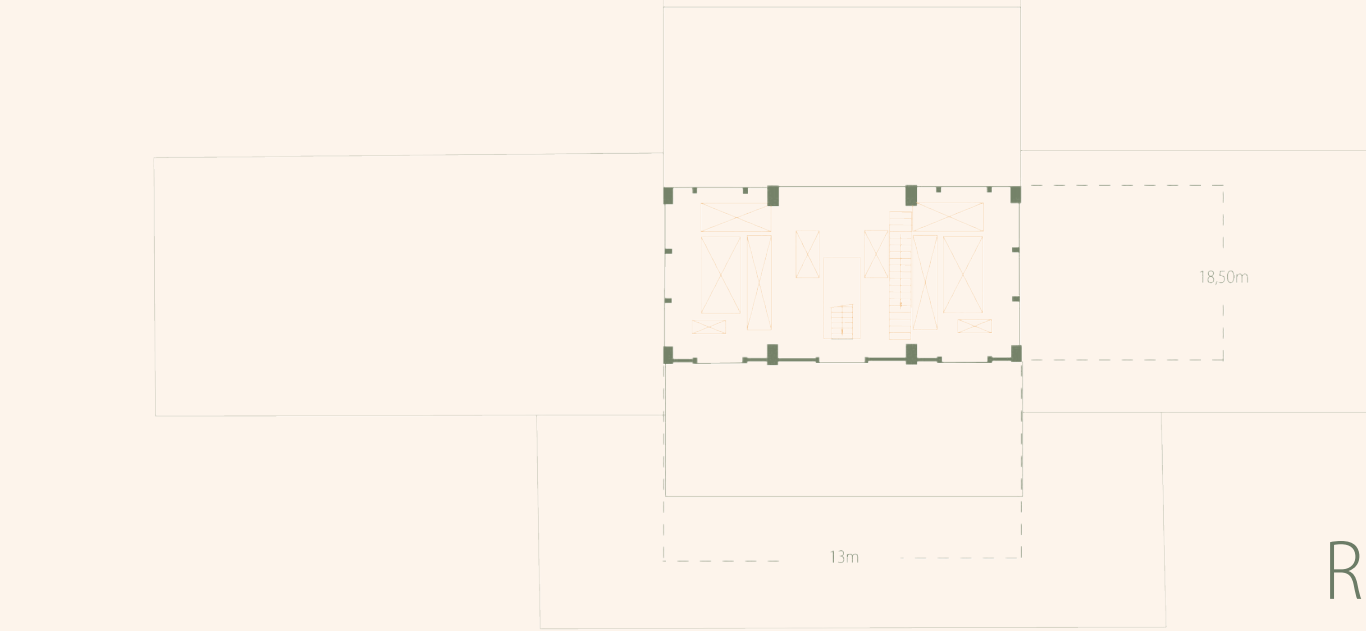


RDC


Projet

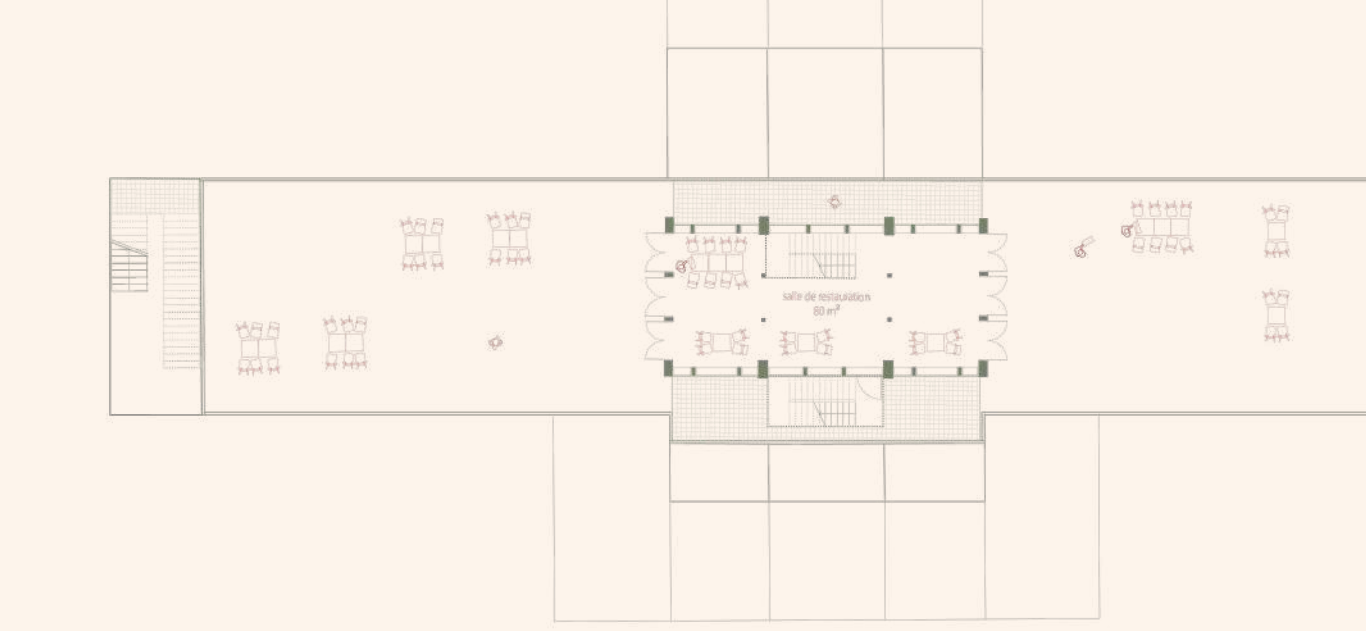

Existant

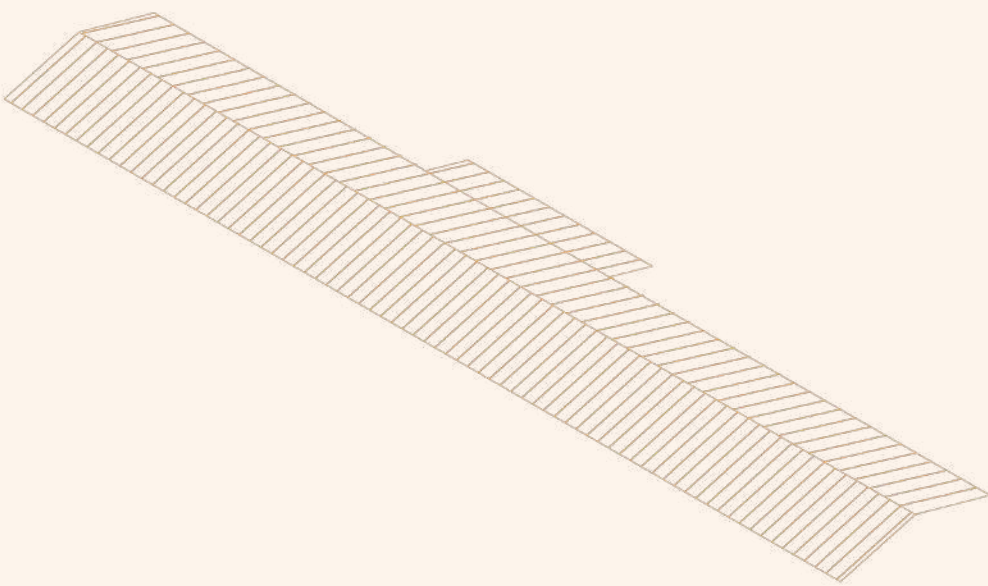


Projet

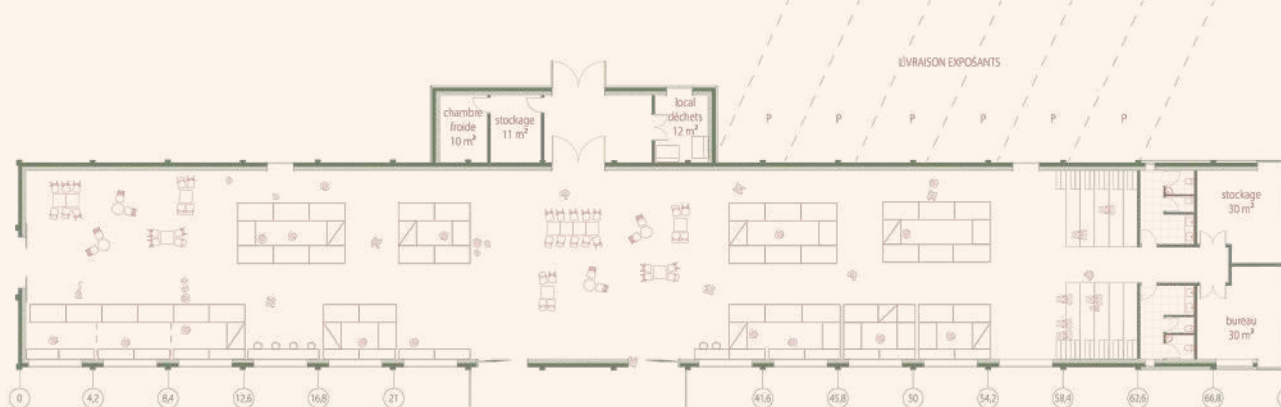


Typologie restaurant



Typologie conférence

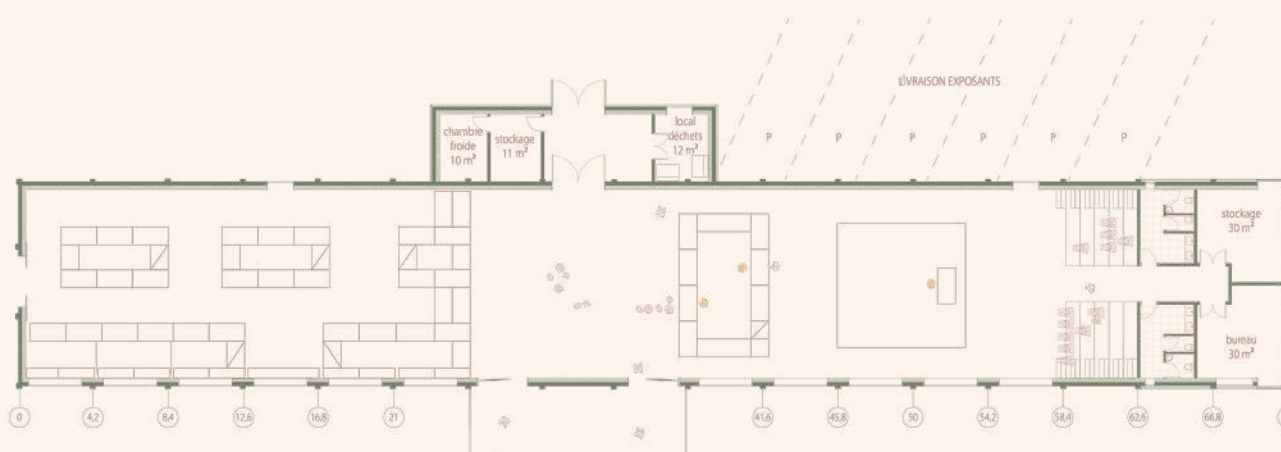


Typologie exposition

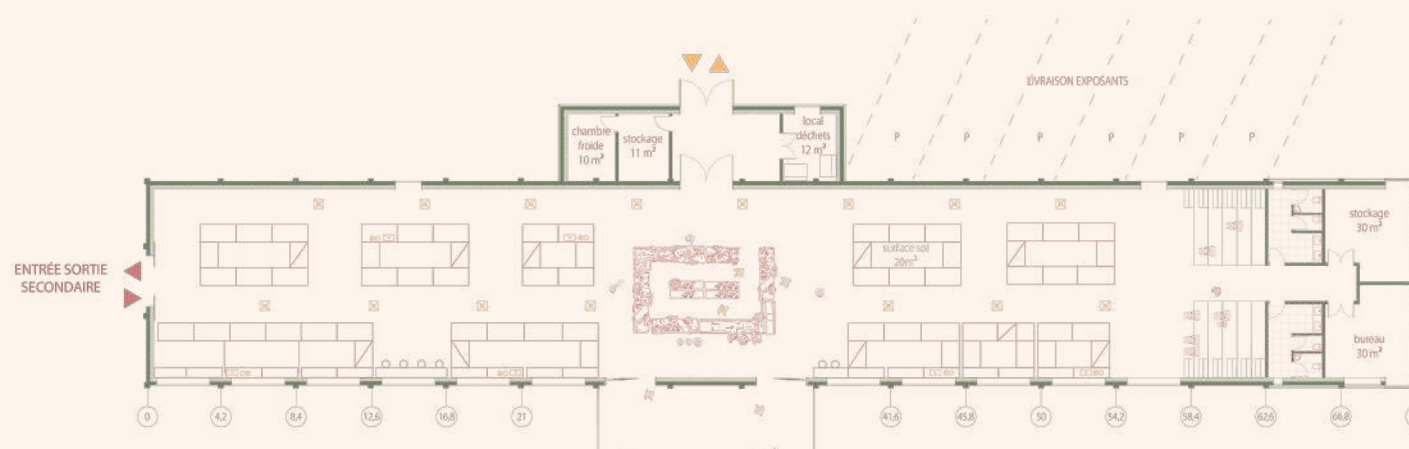

Typologie marché


Décomposition structurelle

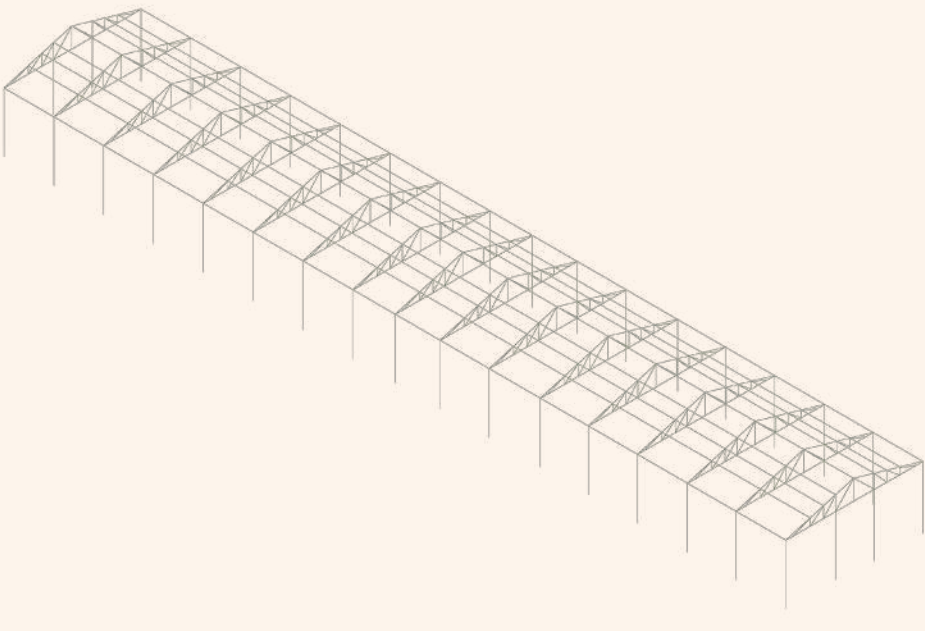


Vue de la halle - extérieur



LE FOUR

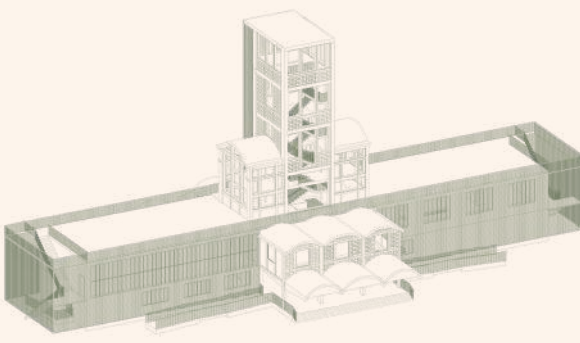


Existant

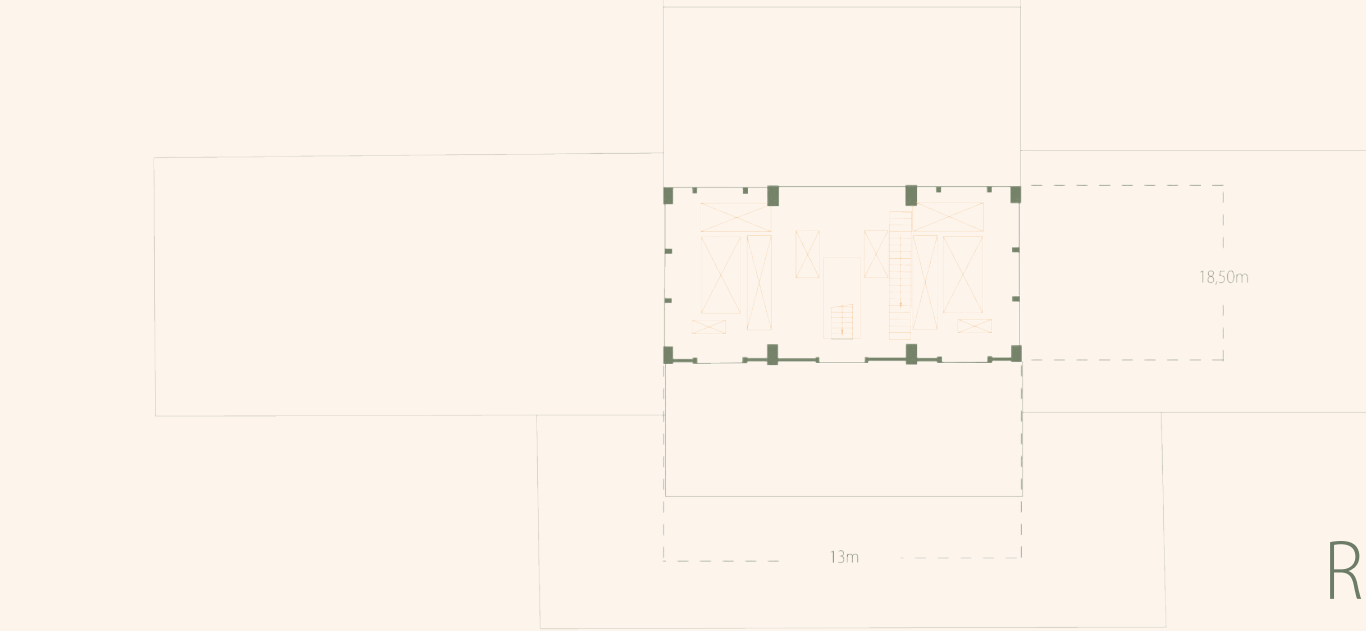


R+2

Projet

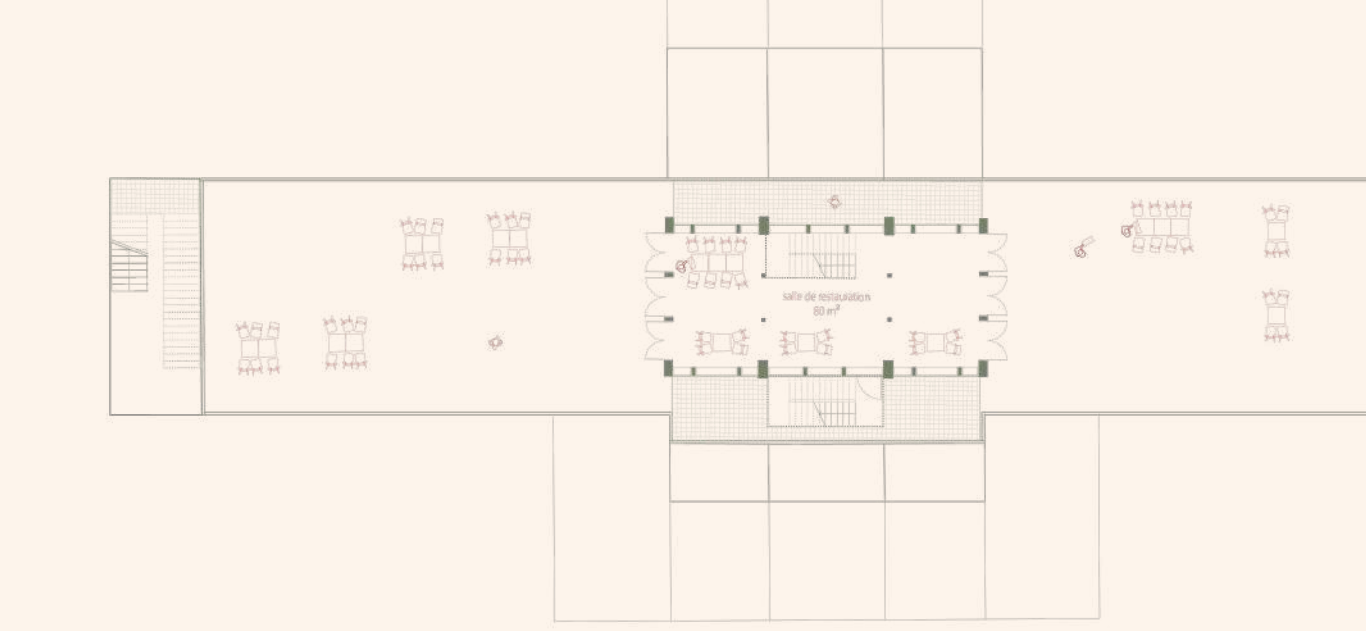


Existant

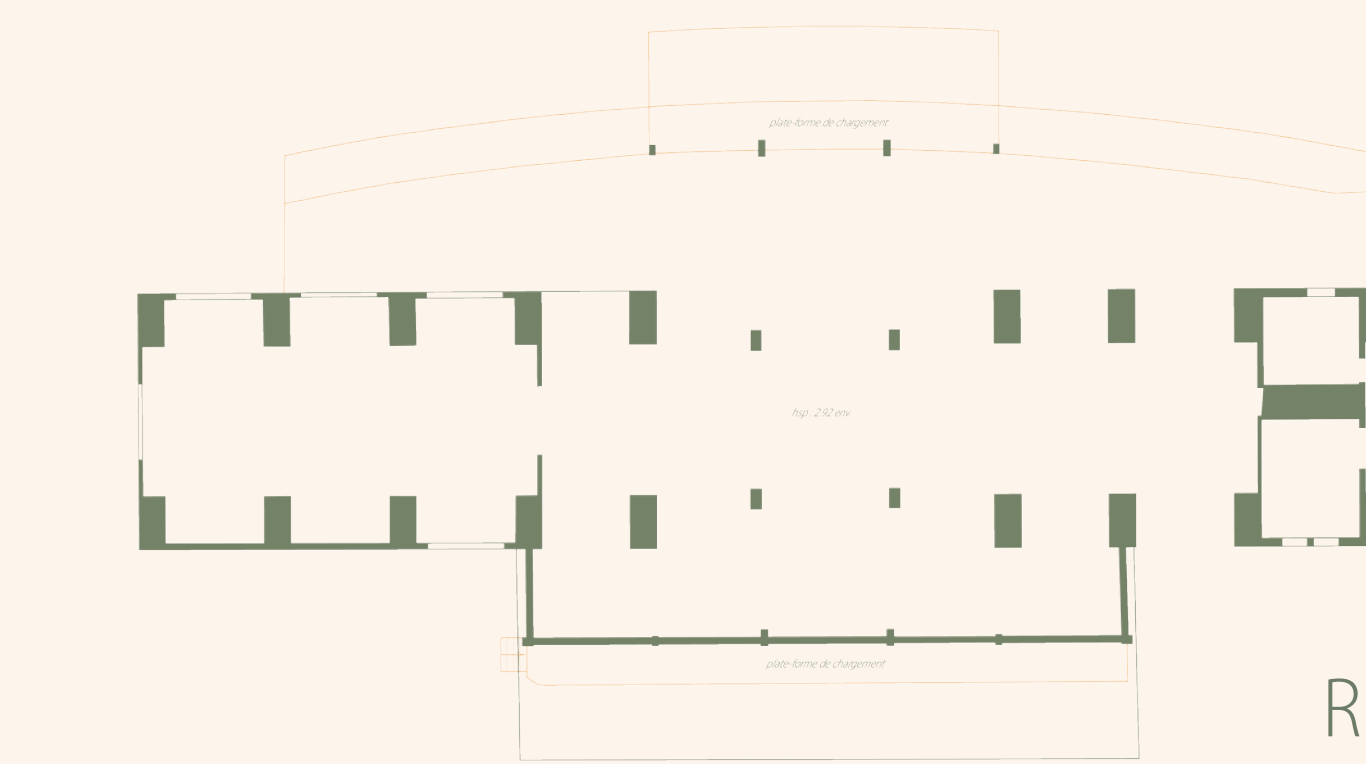


RDC


Projet

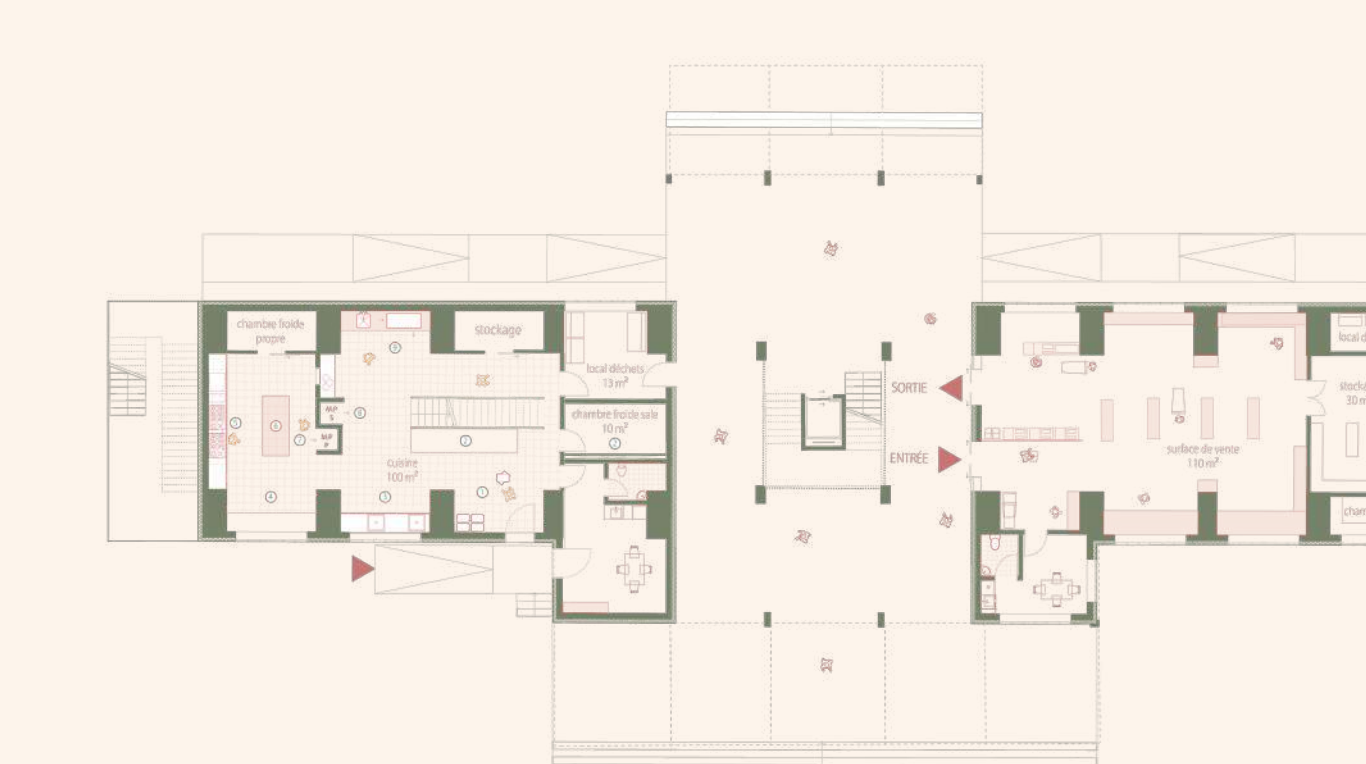


LES LOGEMENTS

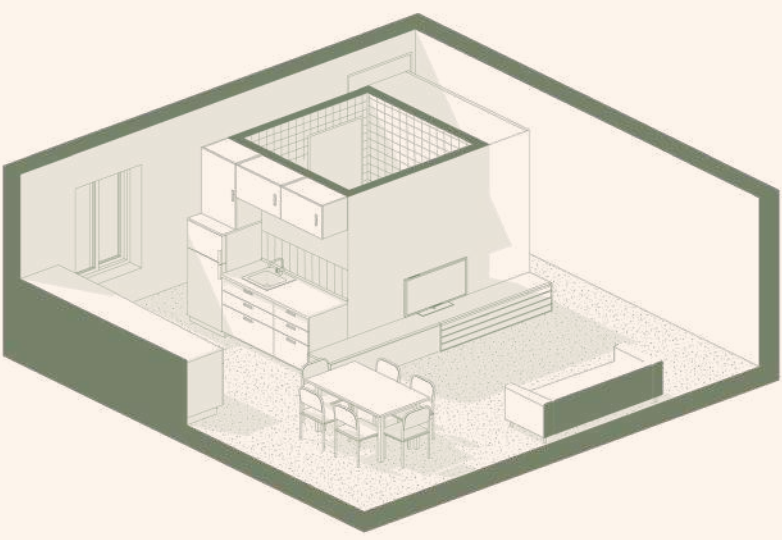


module 1 : pièce de vie
salon, salle à manger, cuisine

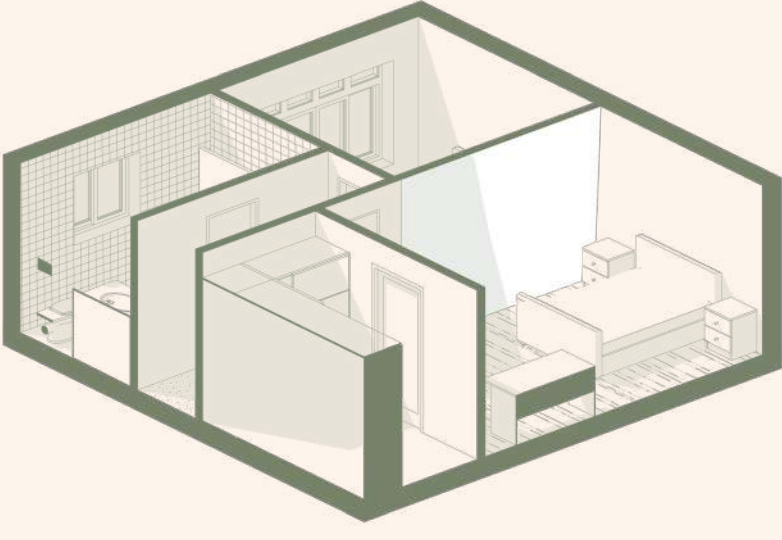

module 2 : espace nuit
chambres, salle d'eau

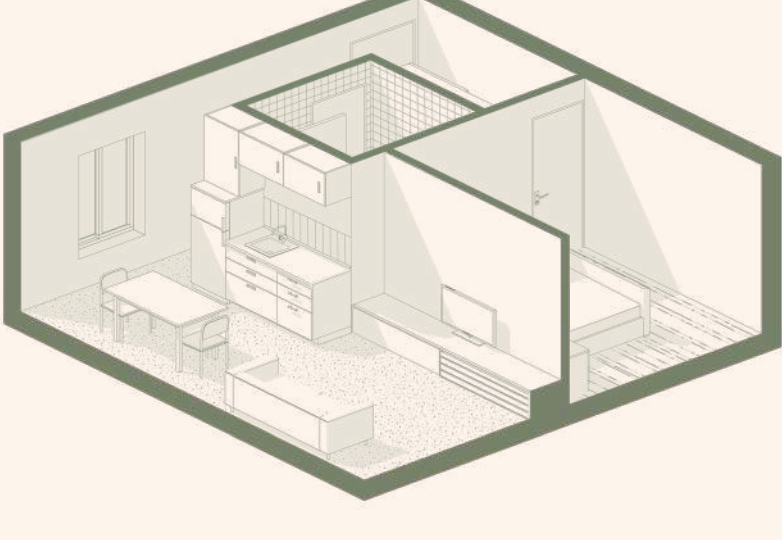

module 3 : T2

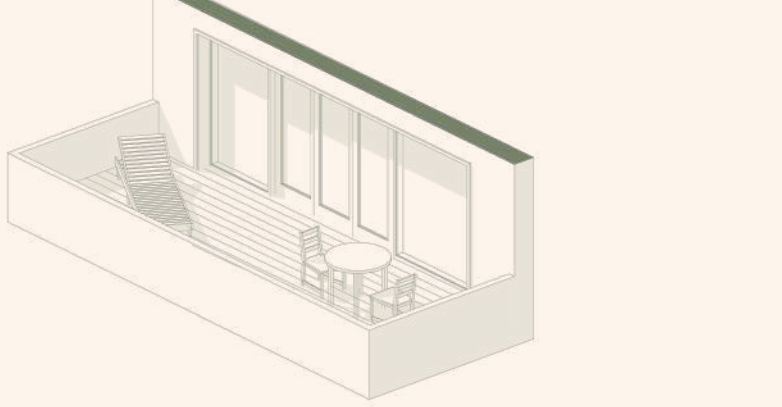


module 4 : extension




36 m²
3 personnes




36 m²
2/3 personnes

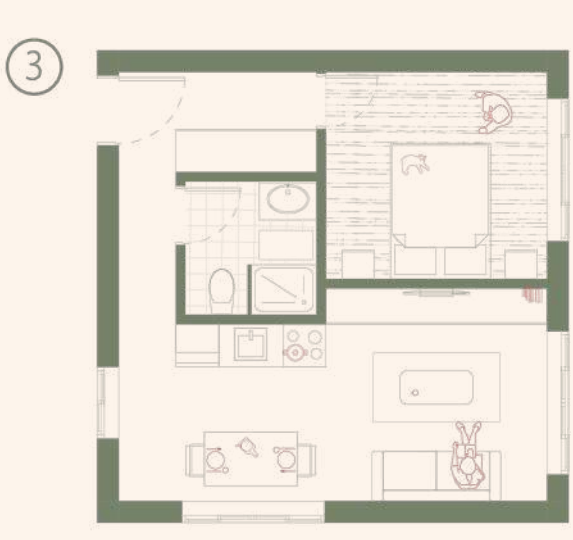

36 m²
1/2 personnes

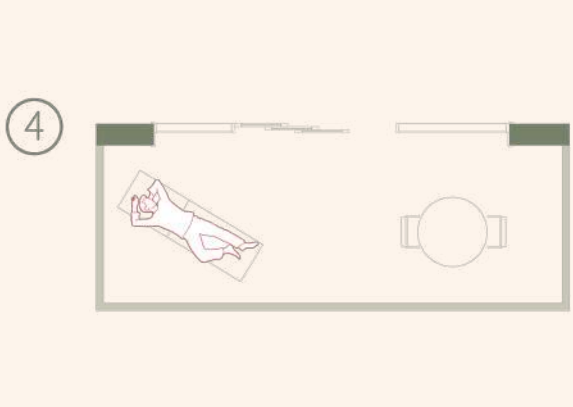

15 m²

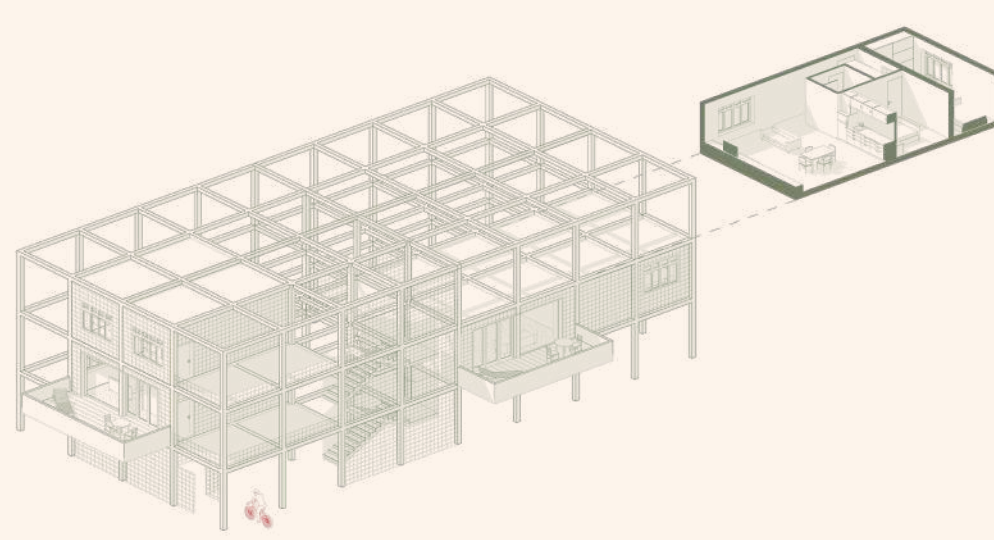

Concept général



T3 - 87 m²



T3 - 66 m²

Exemples typologiques