




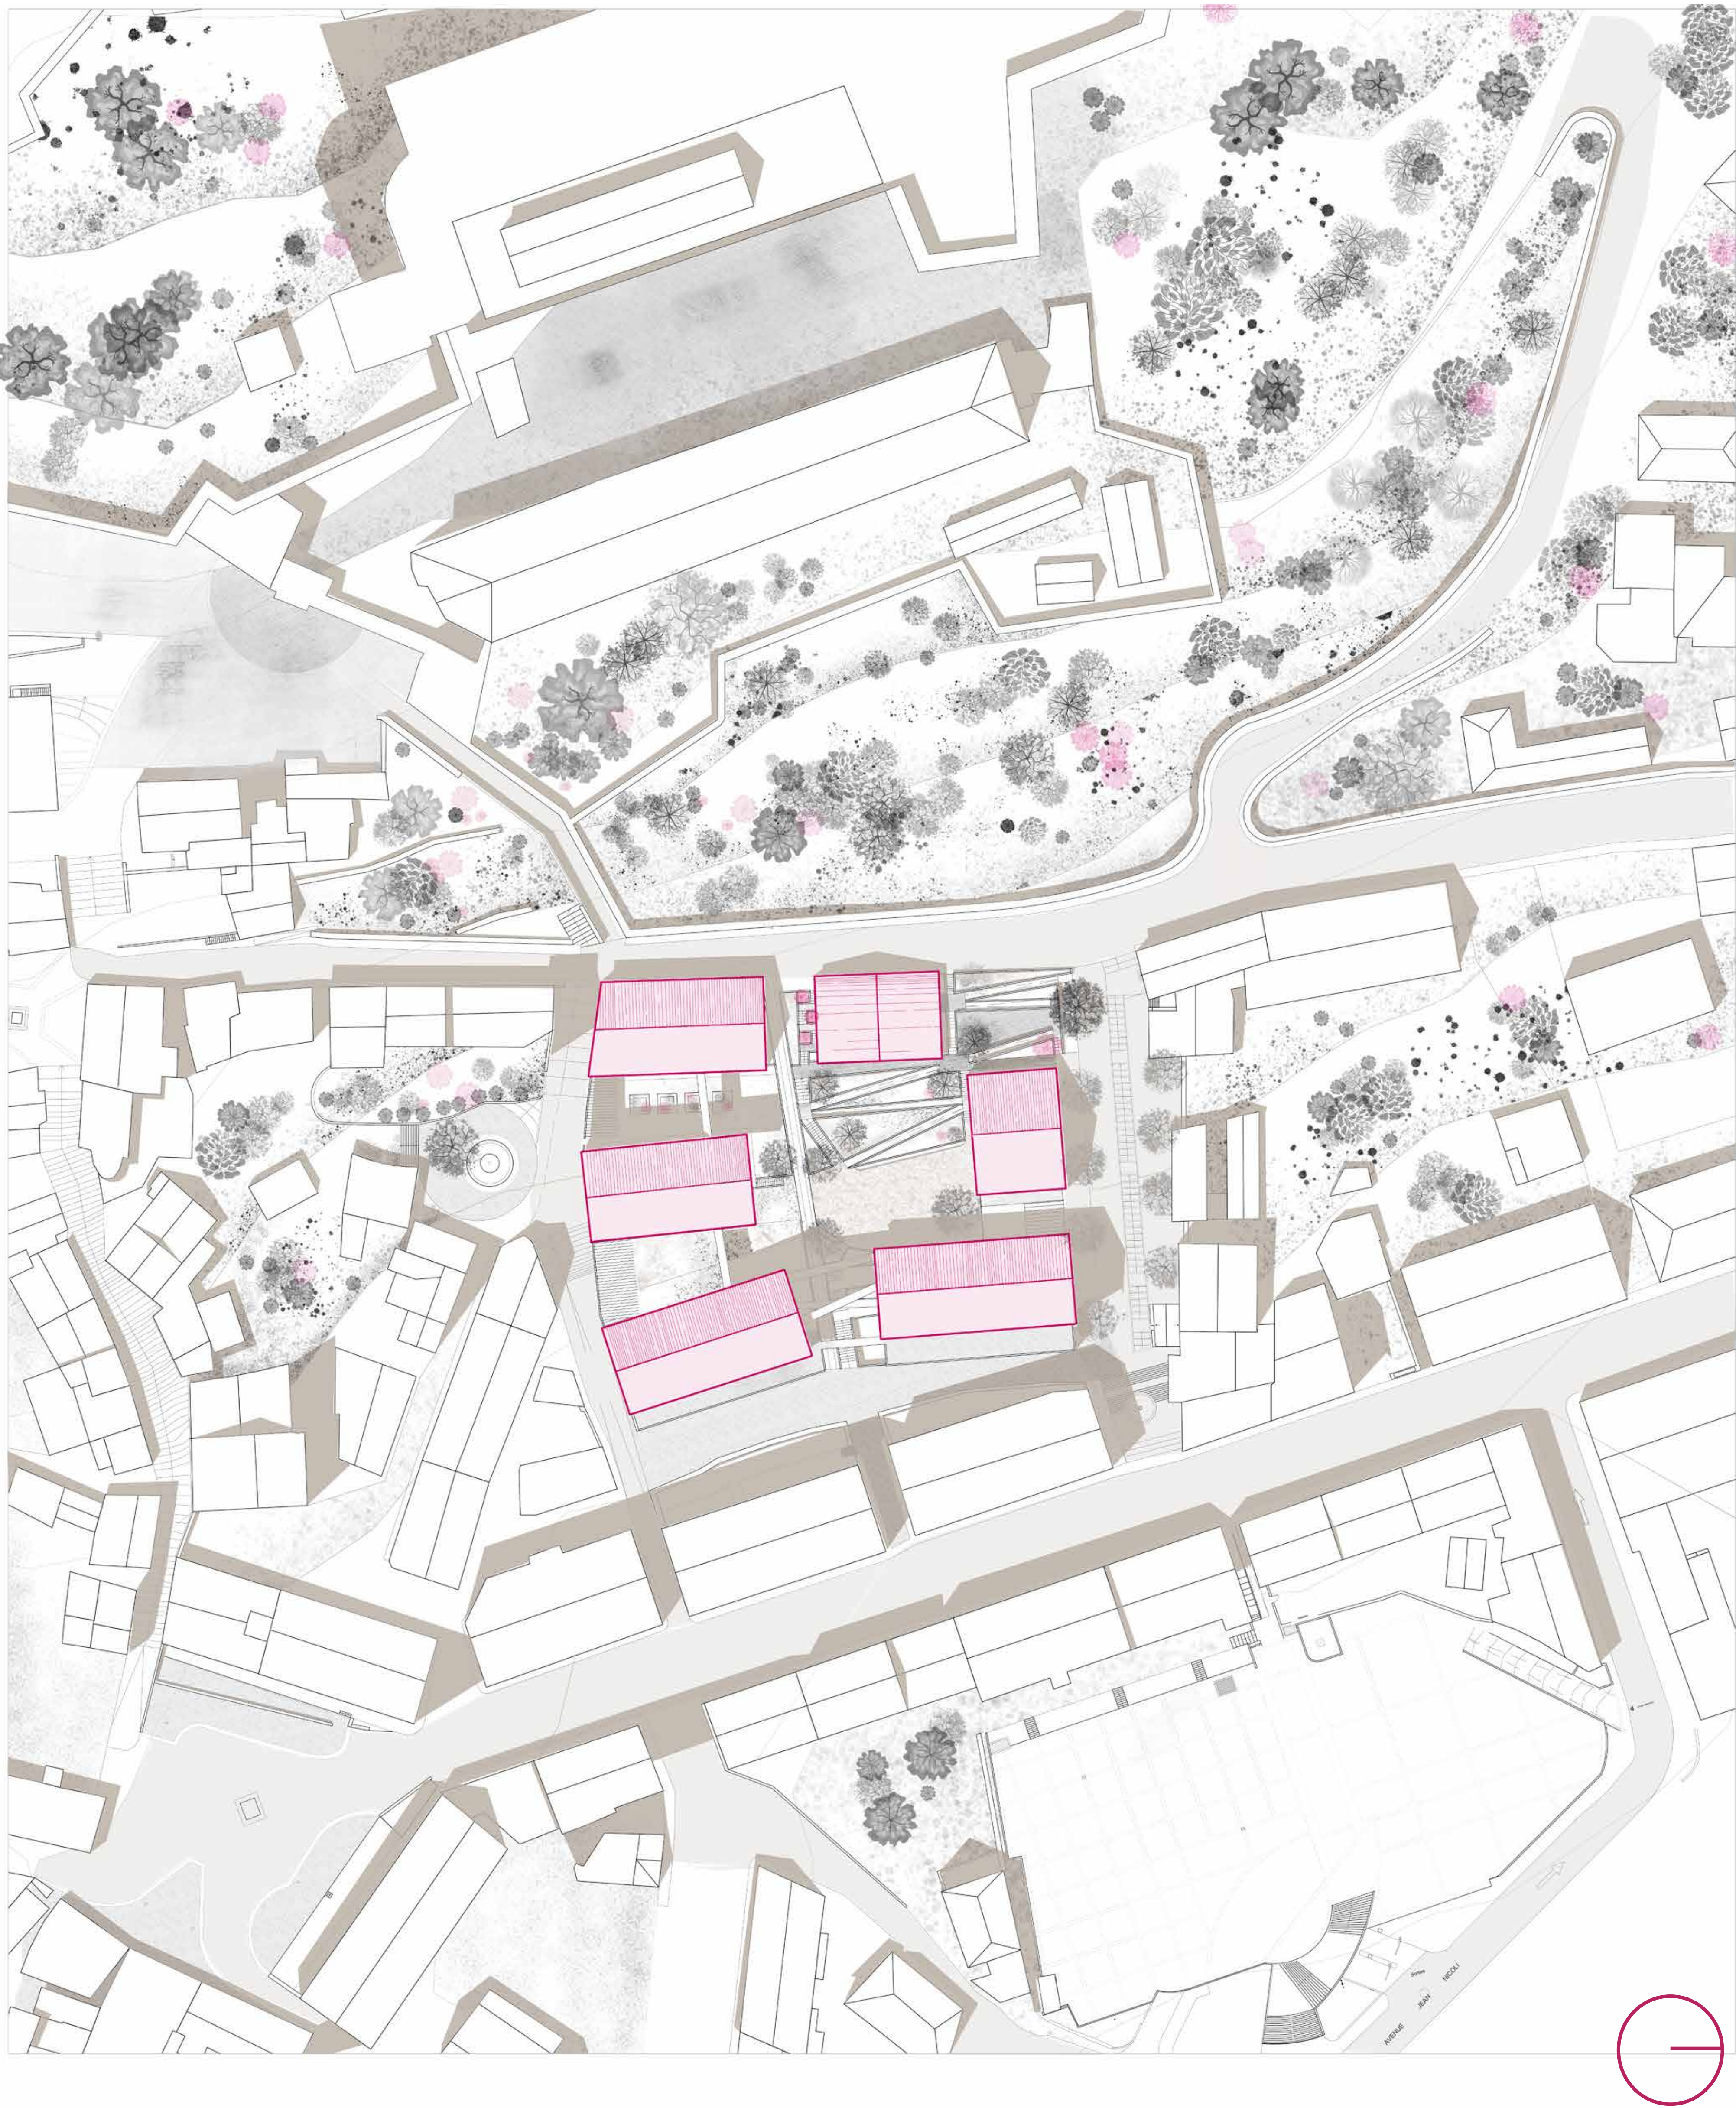


Plan masse - 1/500

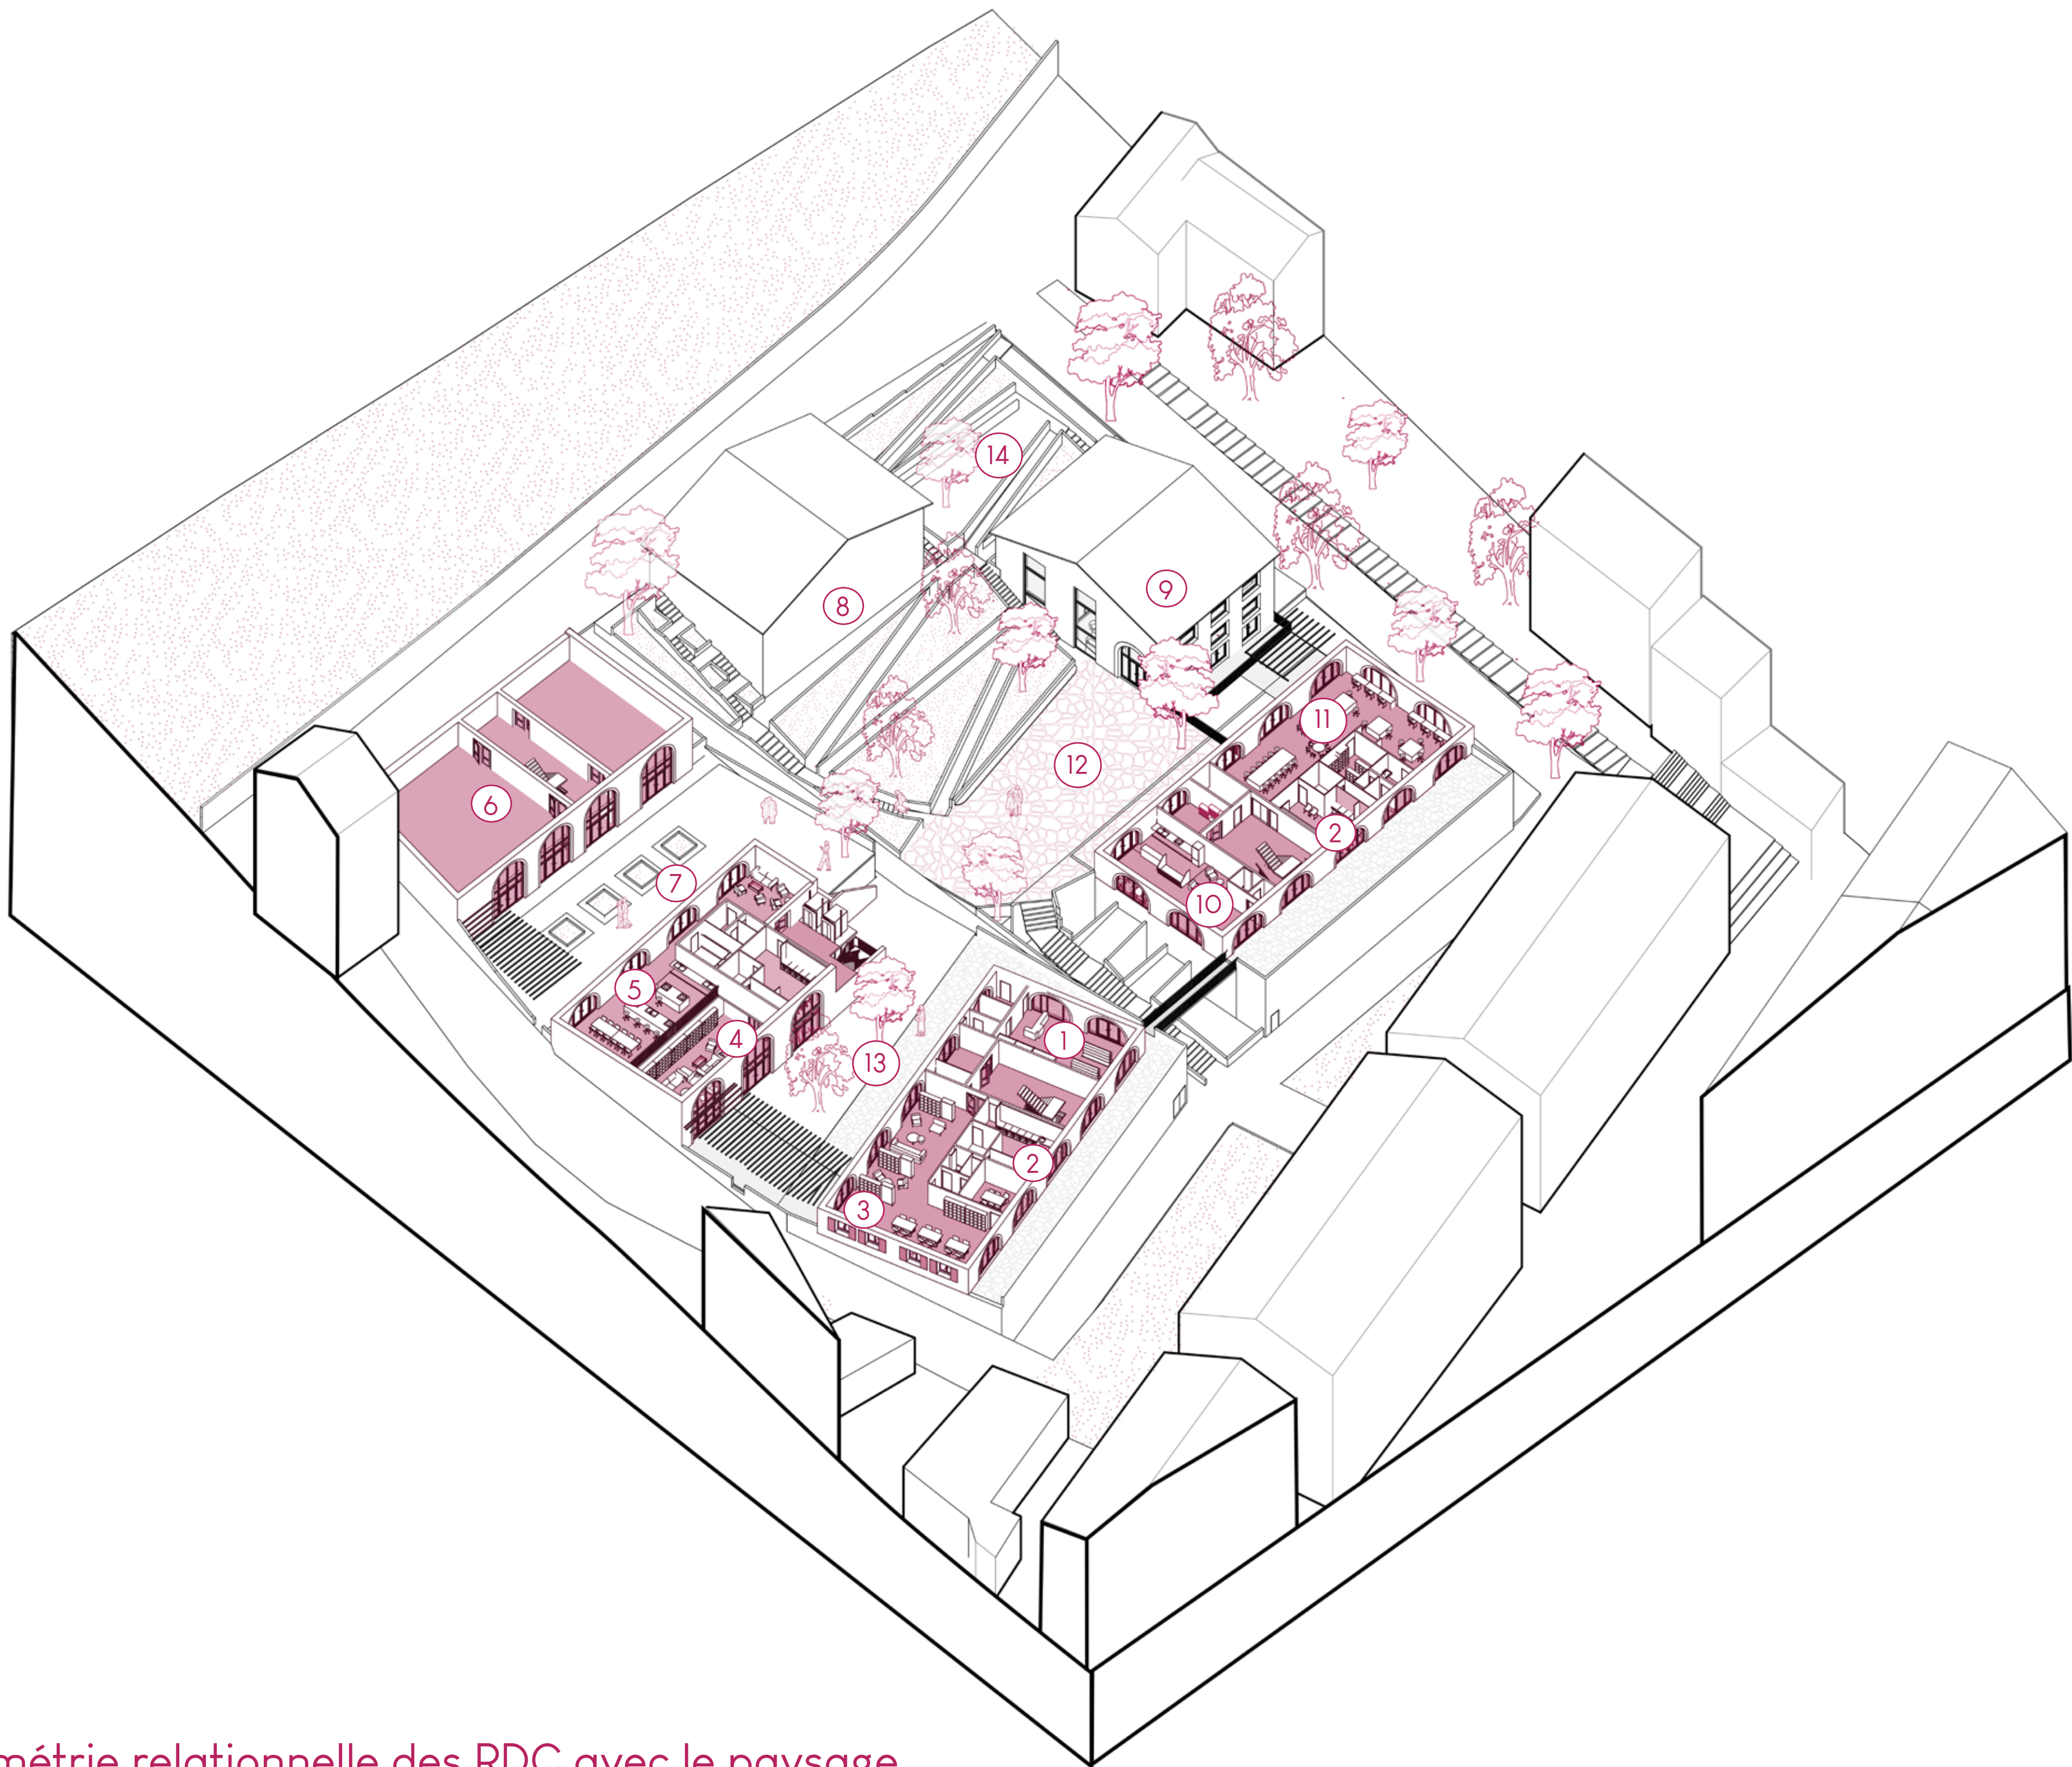


Axonométrie relationnelle des RDC avec le paysage

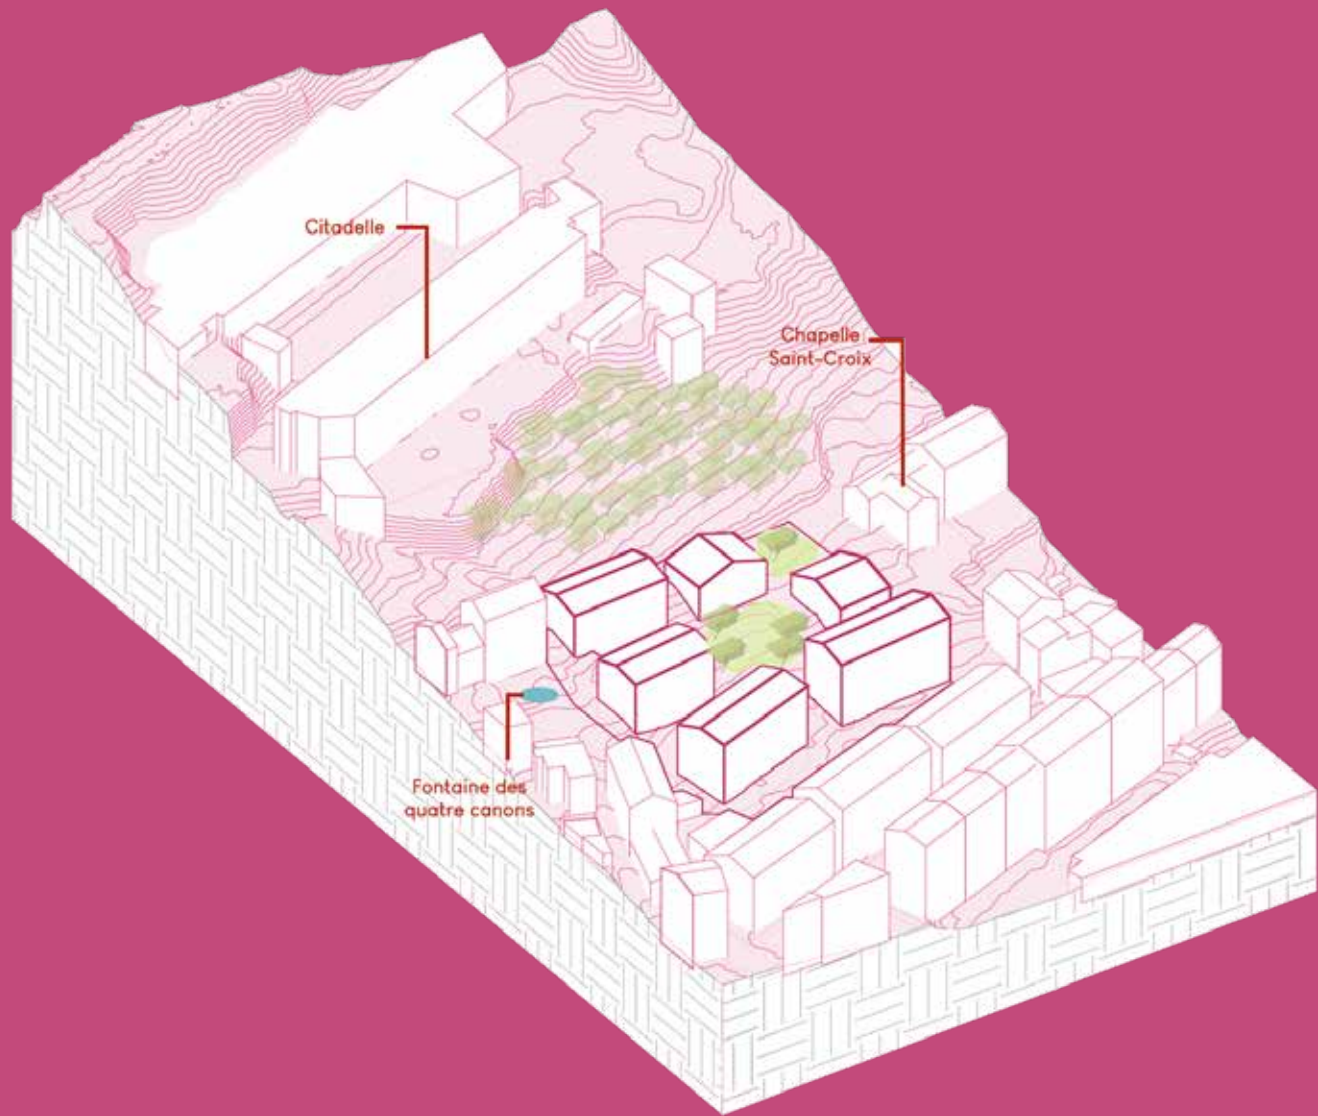


Nouvel îlot coeur de ville

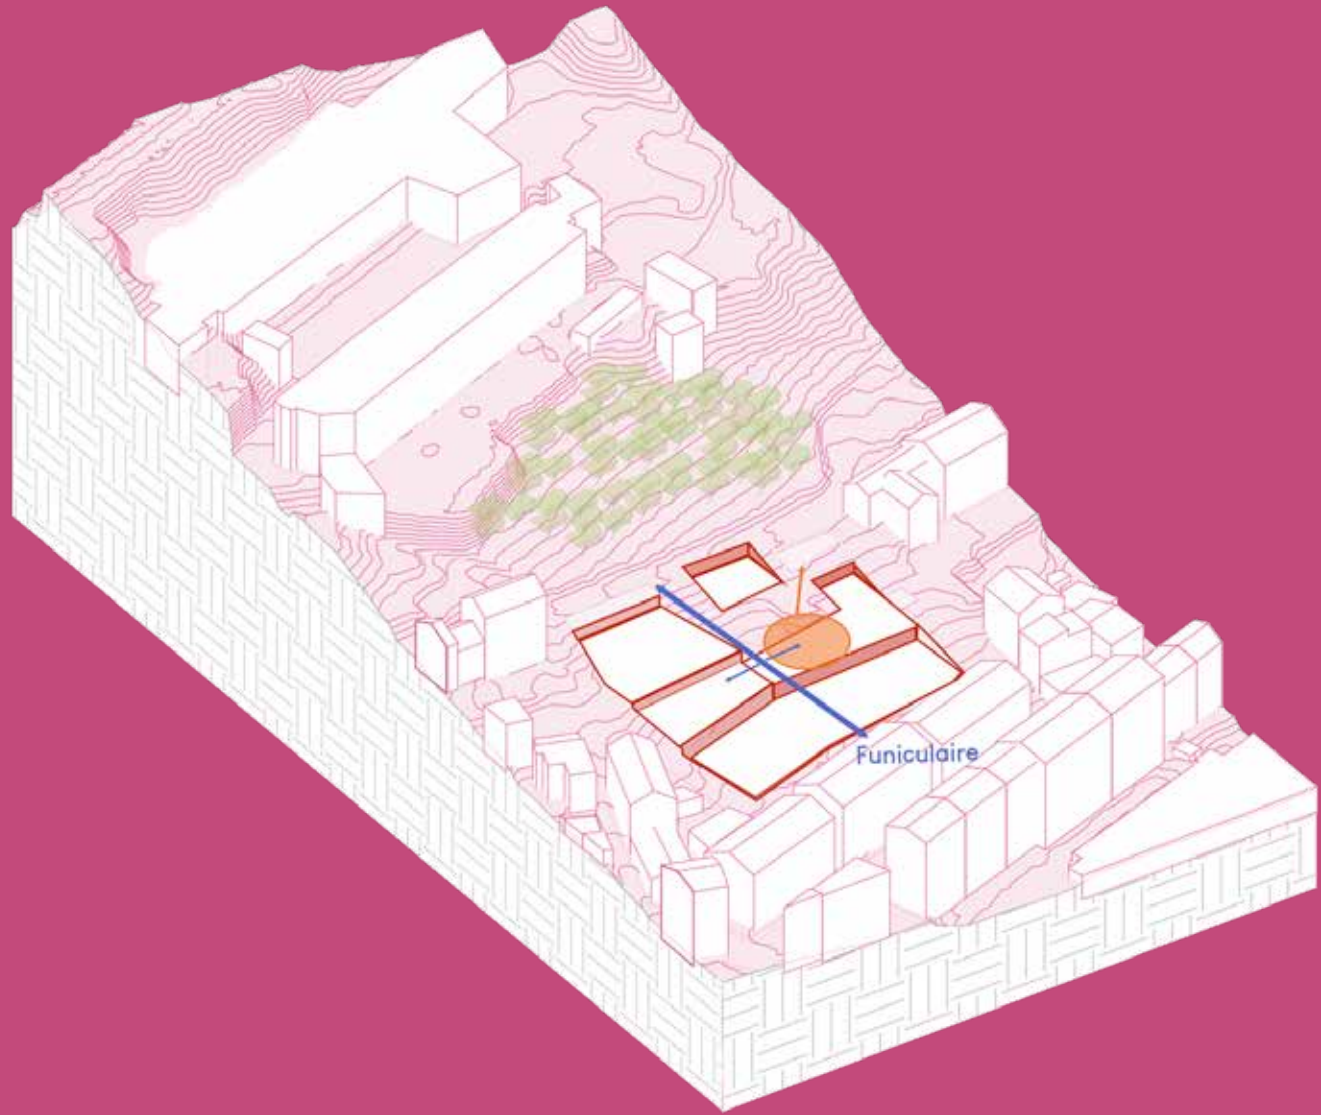

La place comme lien

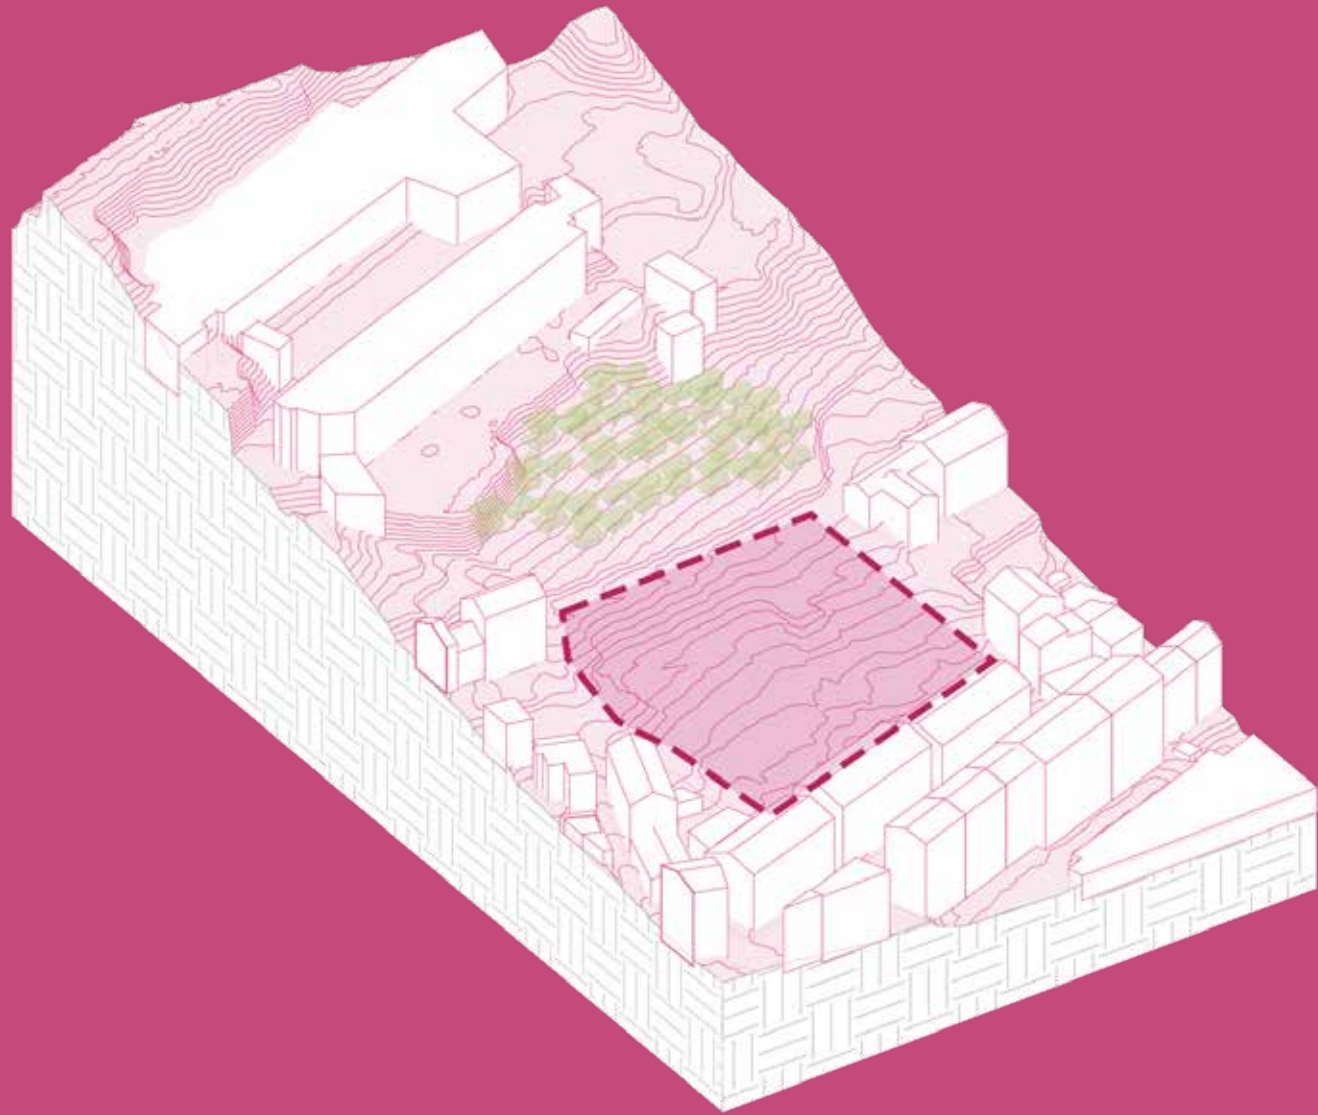

Déconstruction

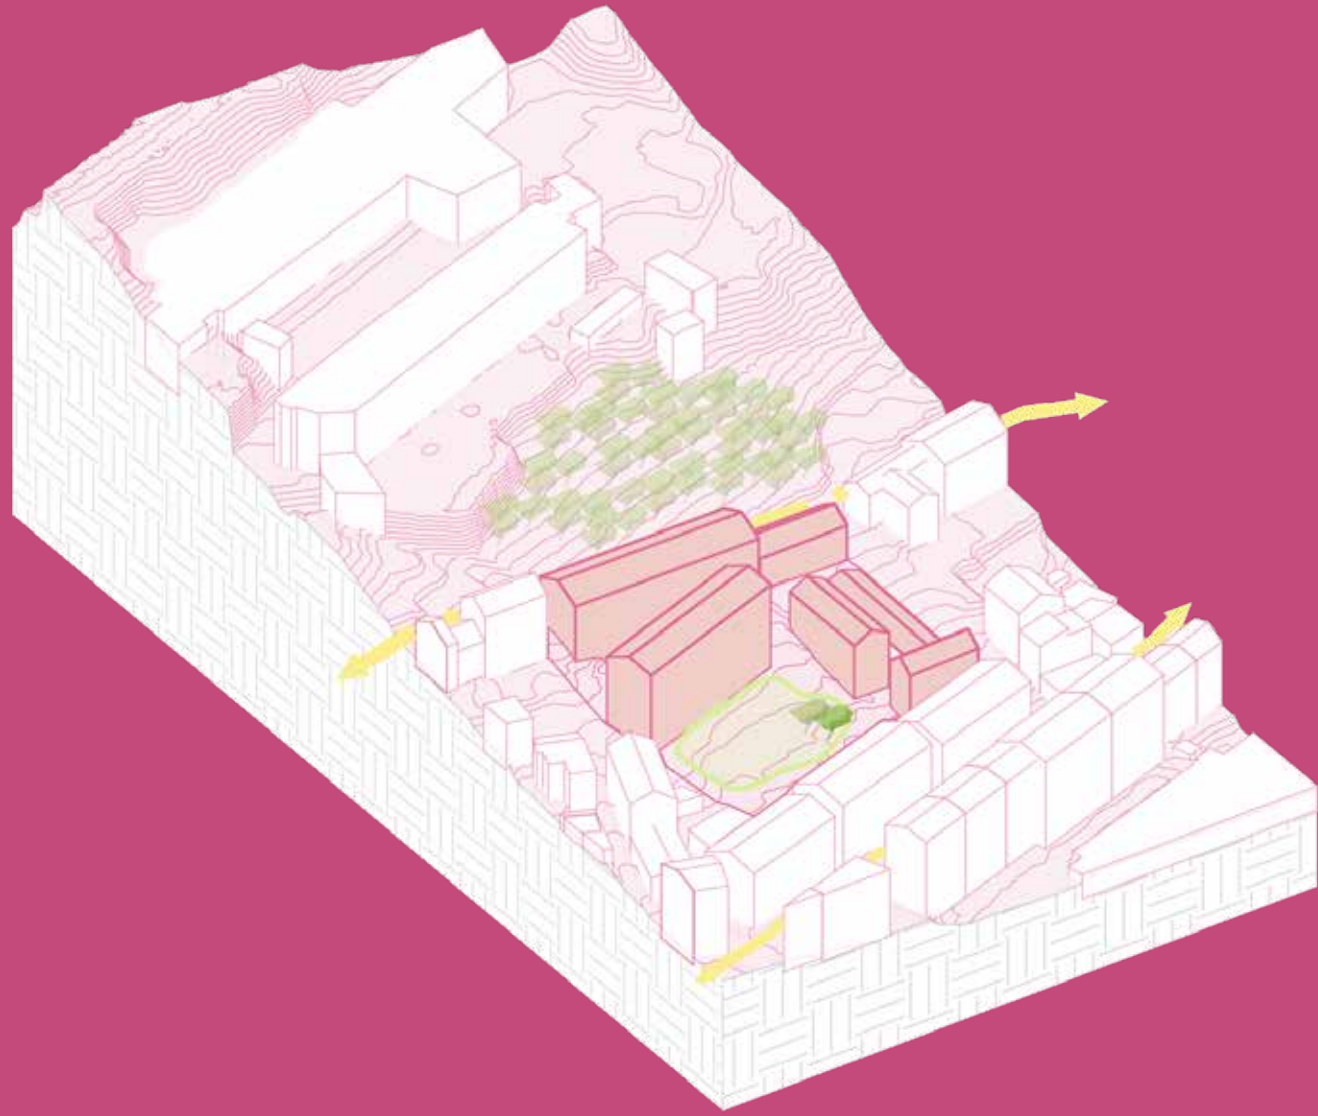

Existant

Légende Axonométrie:

- 1 - Commerce alimentaire
- 2 - Buanderie
- 3 - Bibliothèque/Coworking
- 4 - Salon commun
- 5 - Cuisine partagée
- 6 - Salles de sport et activités
- 7- Jardin potager
- 8 - La maison aidants-aidés
- 9 - La maison de quartier
- 10 - Café associatif
- 11 - Atelier
- 12 - Place publique
- 13 - Jardin
- 14 - La placette de la chapelle