



# Hauterives en Lozère : d'un village en péril à un centre d'interprétation reliant les deux rives.


Implantation de la passerelle himalayenne dans le site, coupe transversale de site.

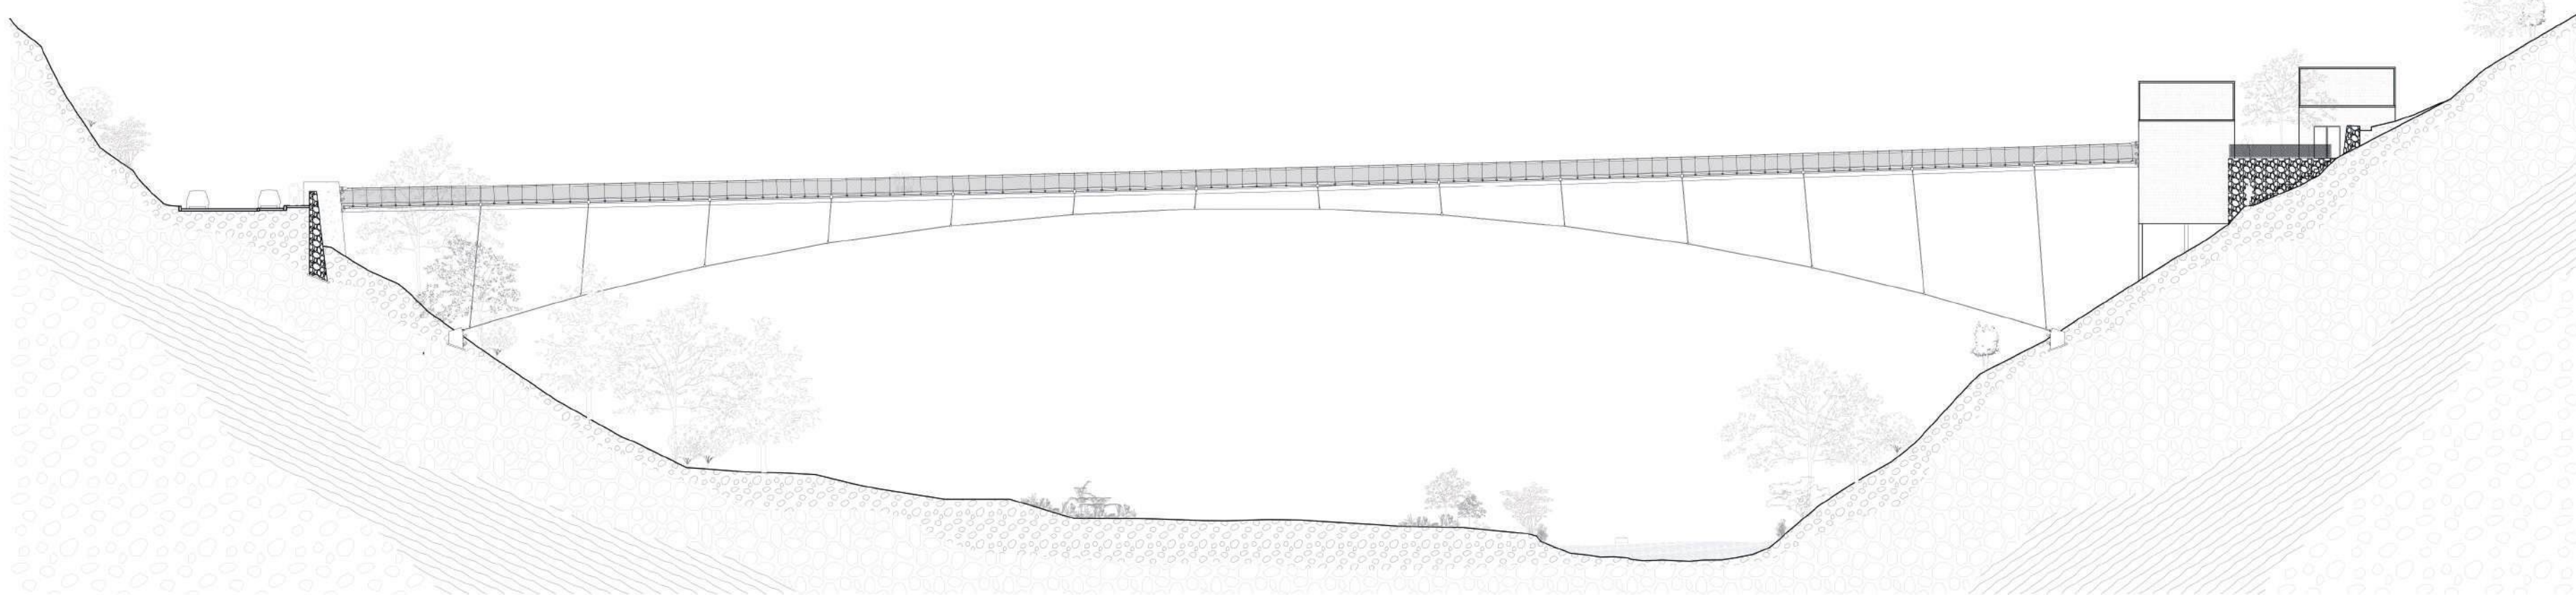


Le centre d'interprétation et sa mise en situation, coupe transversale du projet.

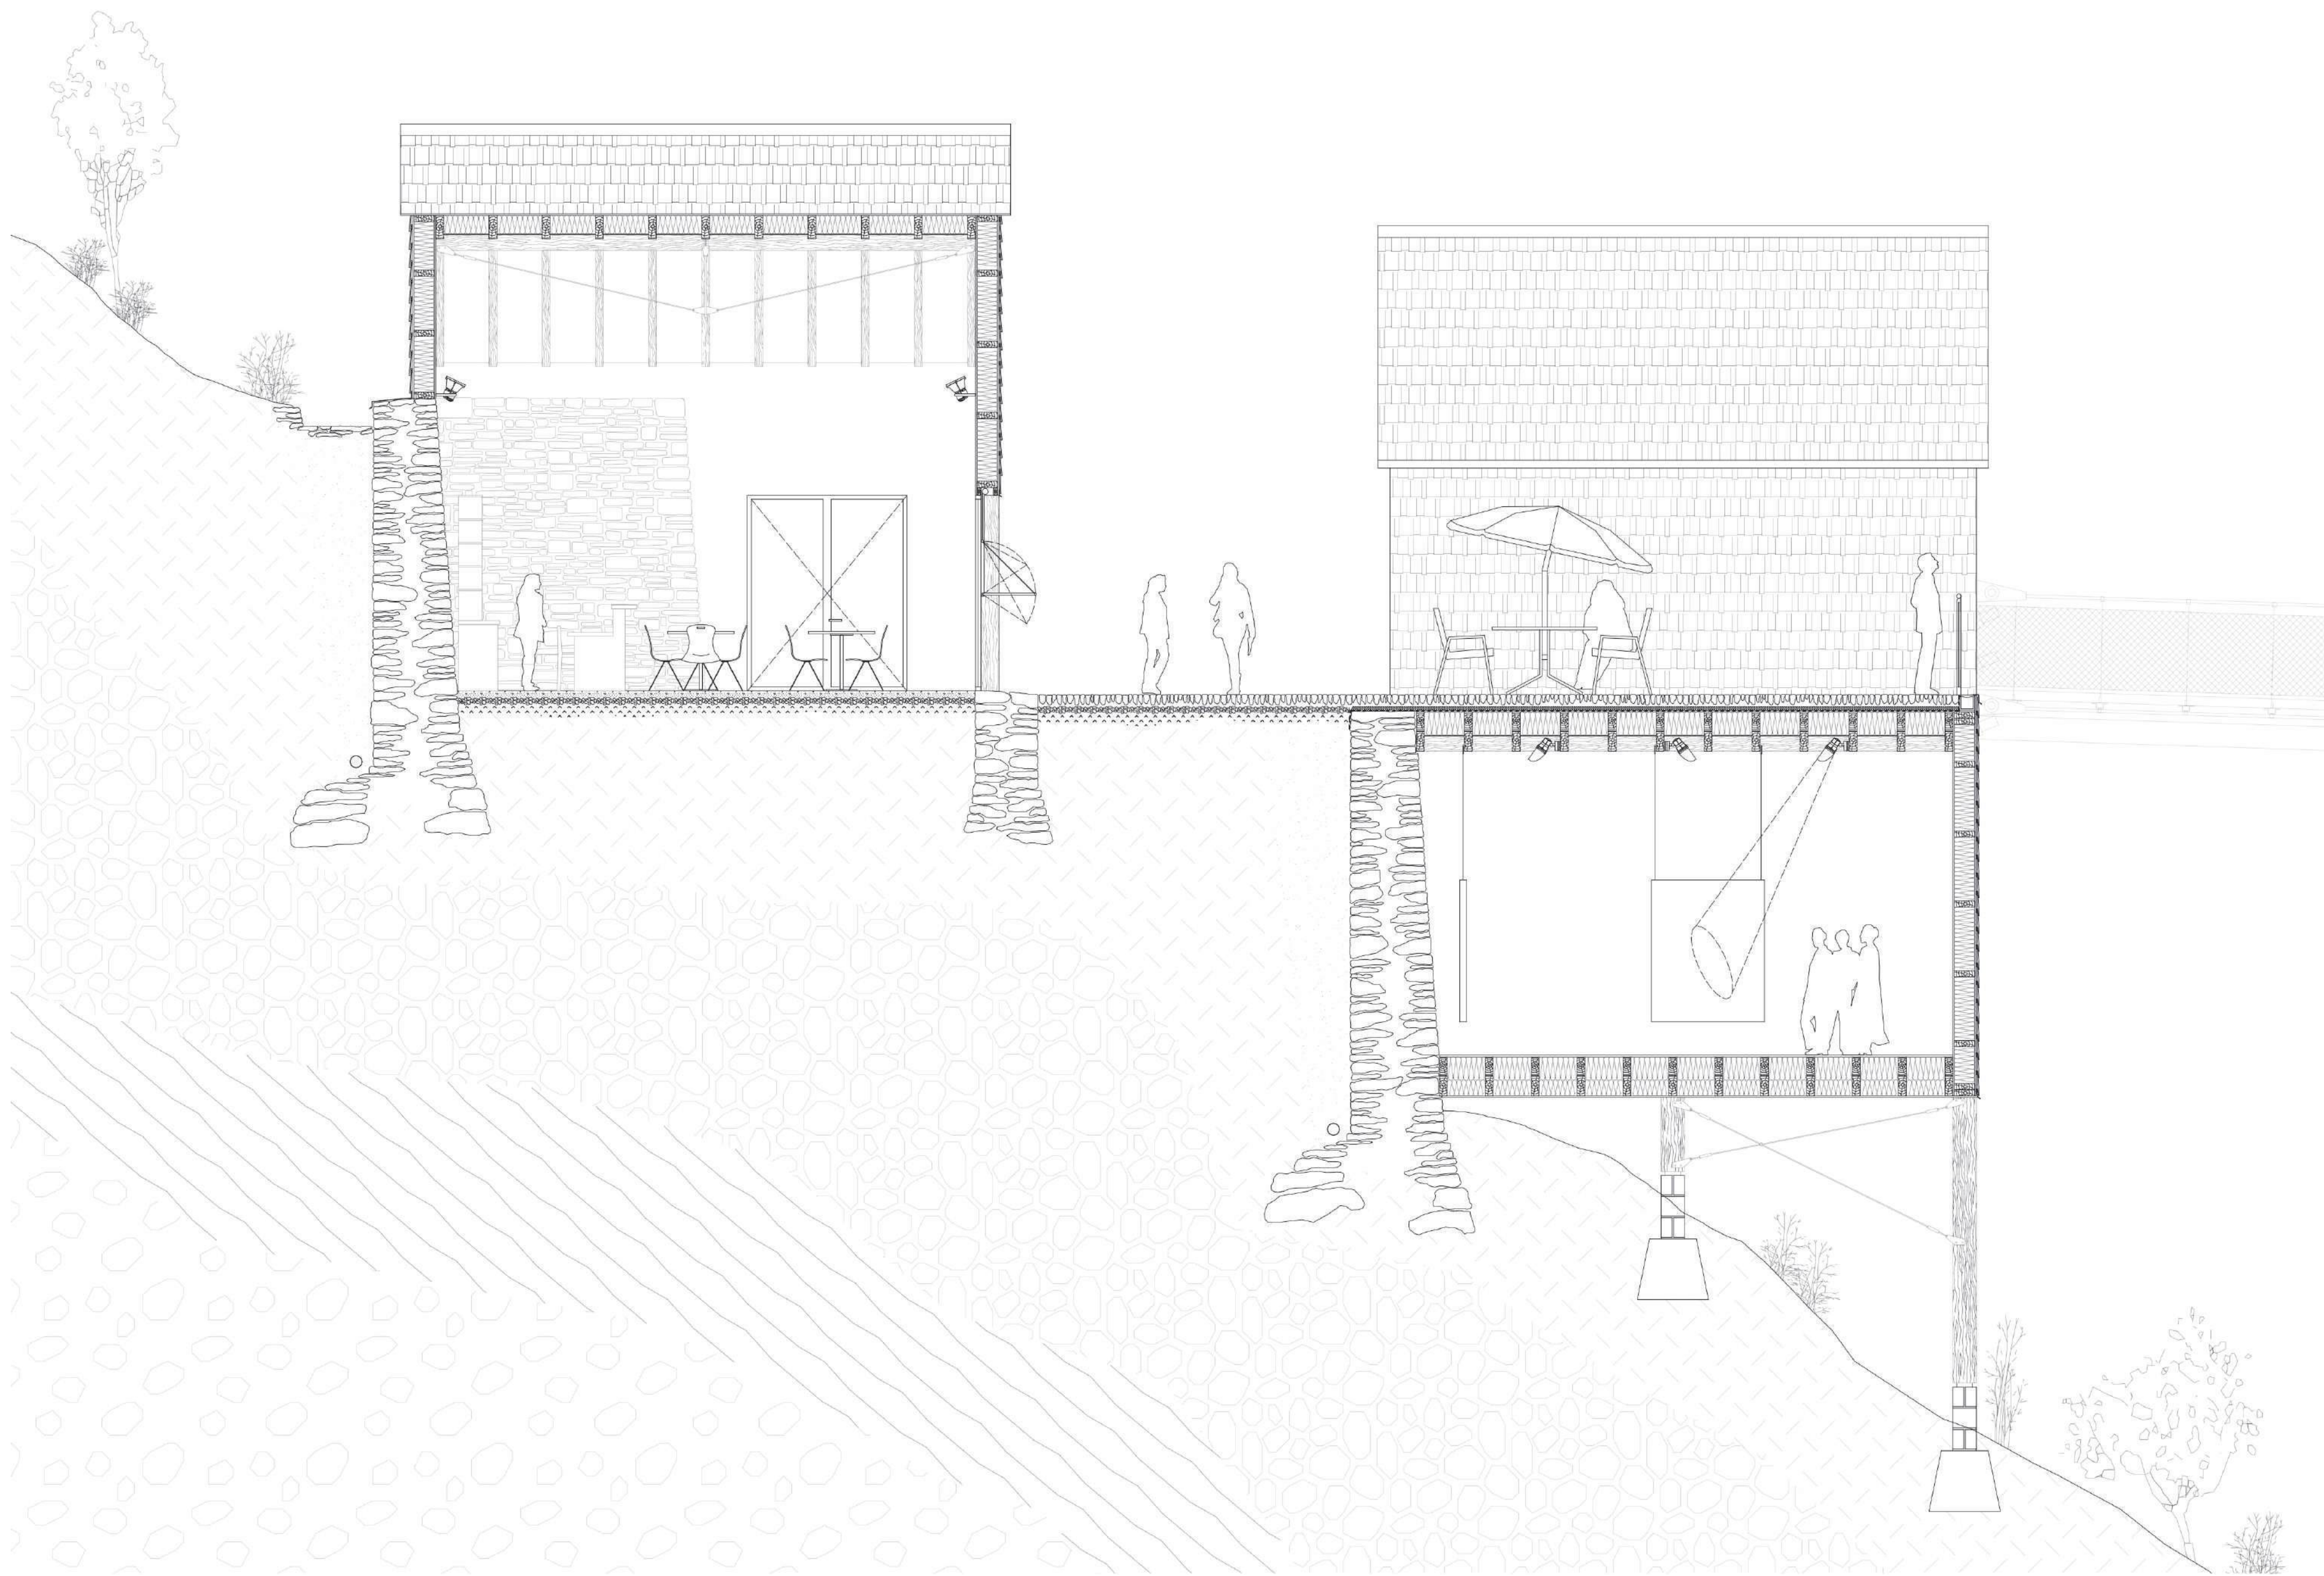

L'intervention du projet mise en rapport au village existant, élévation longitudinale.

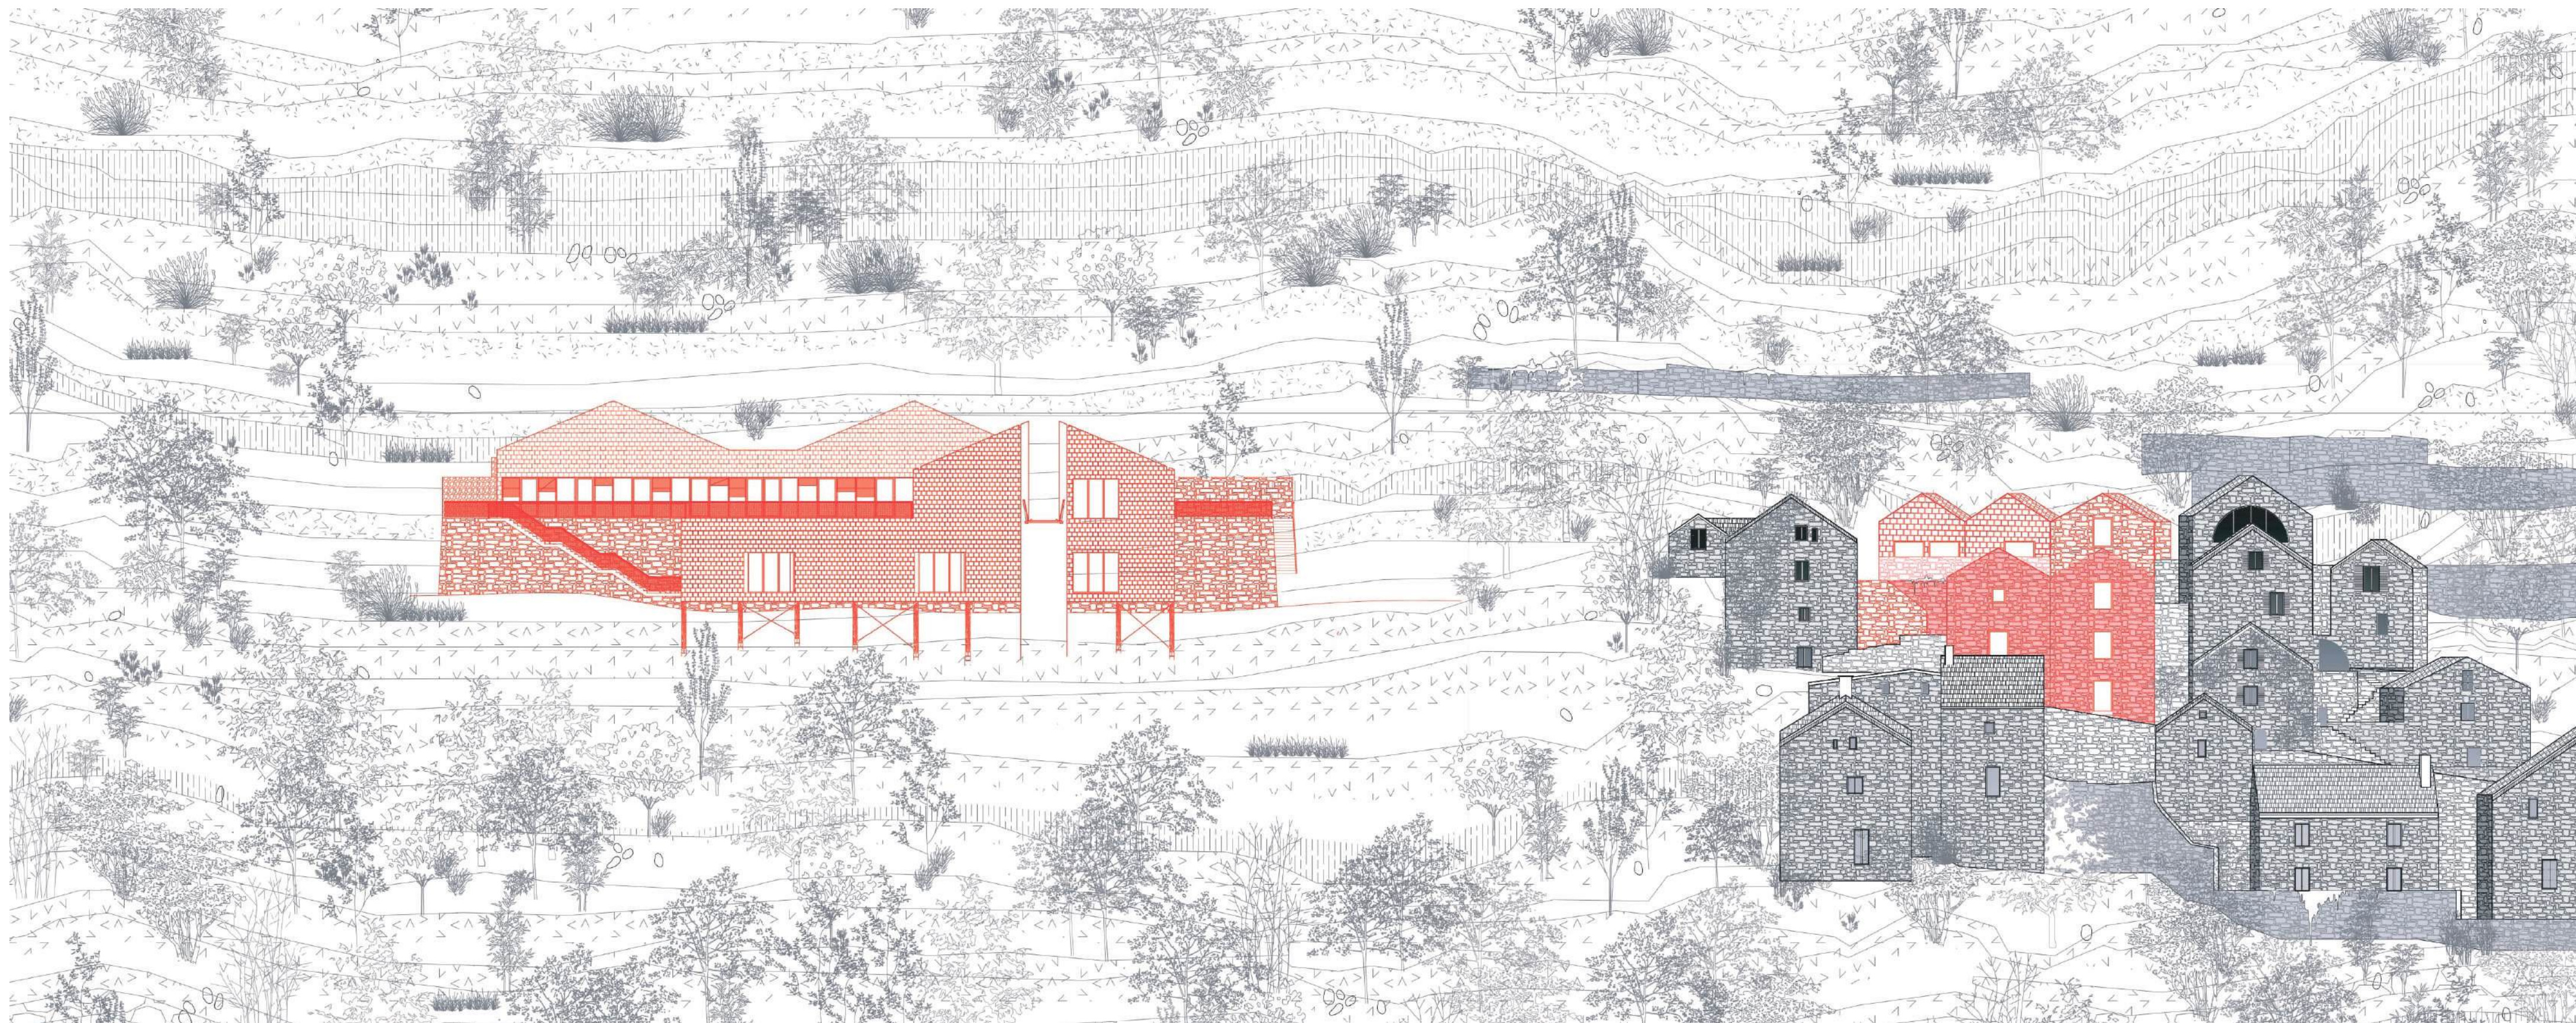


Plan niveau de la place

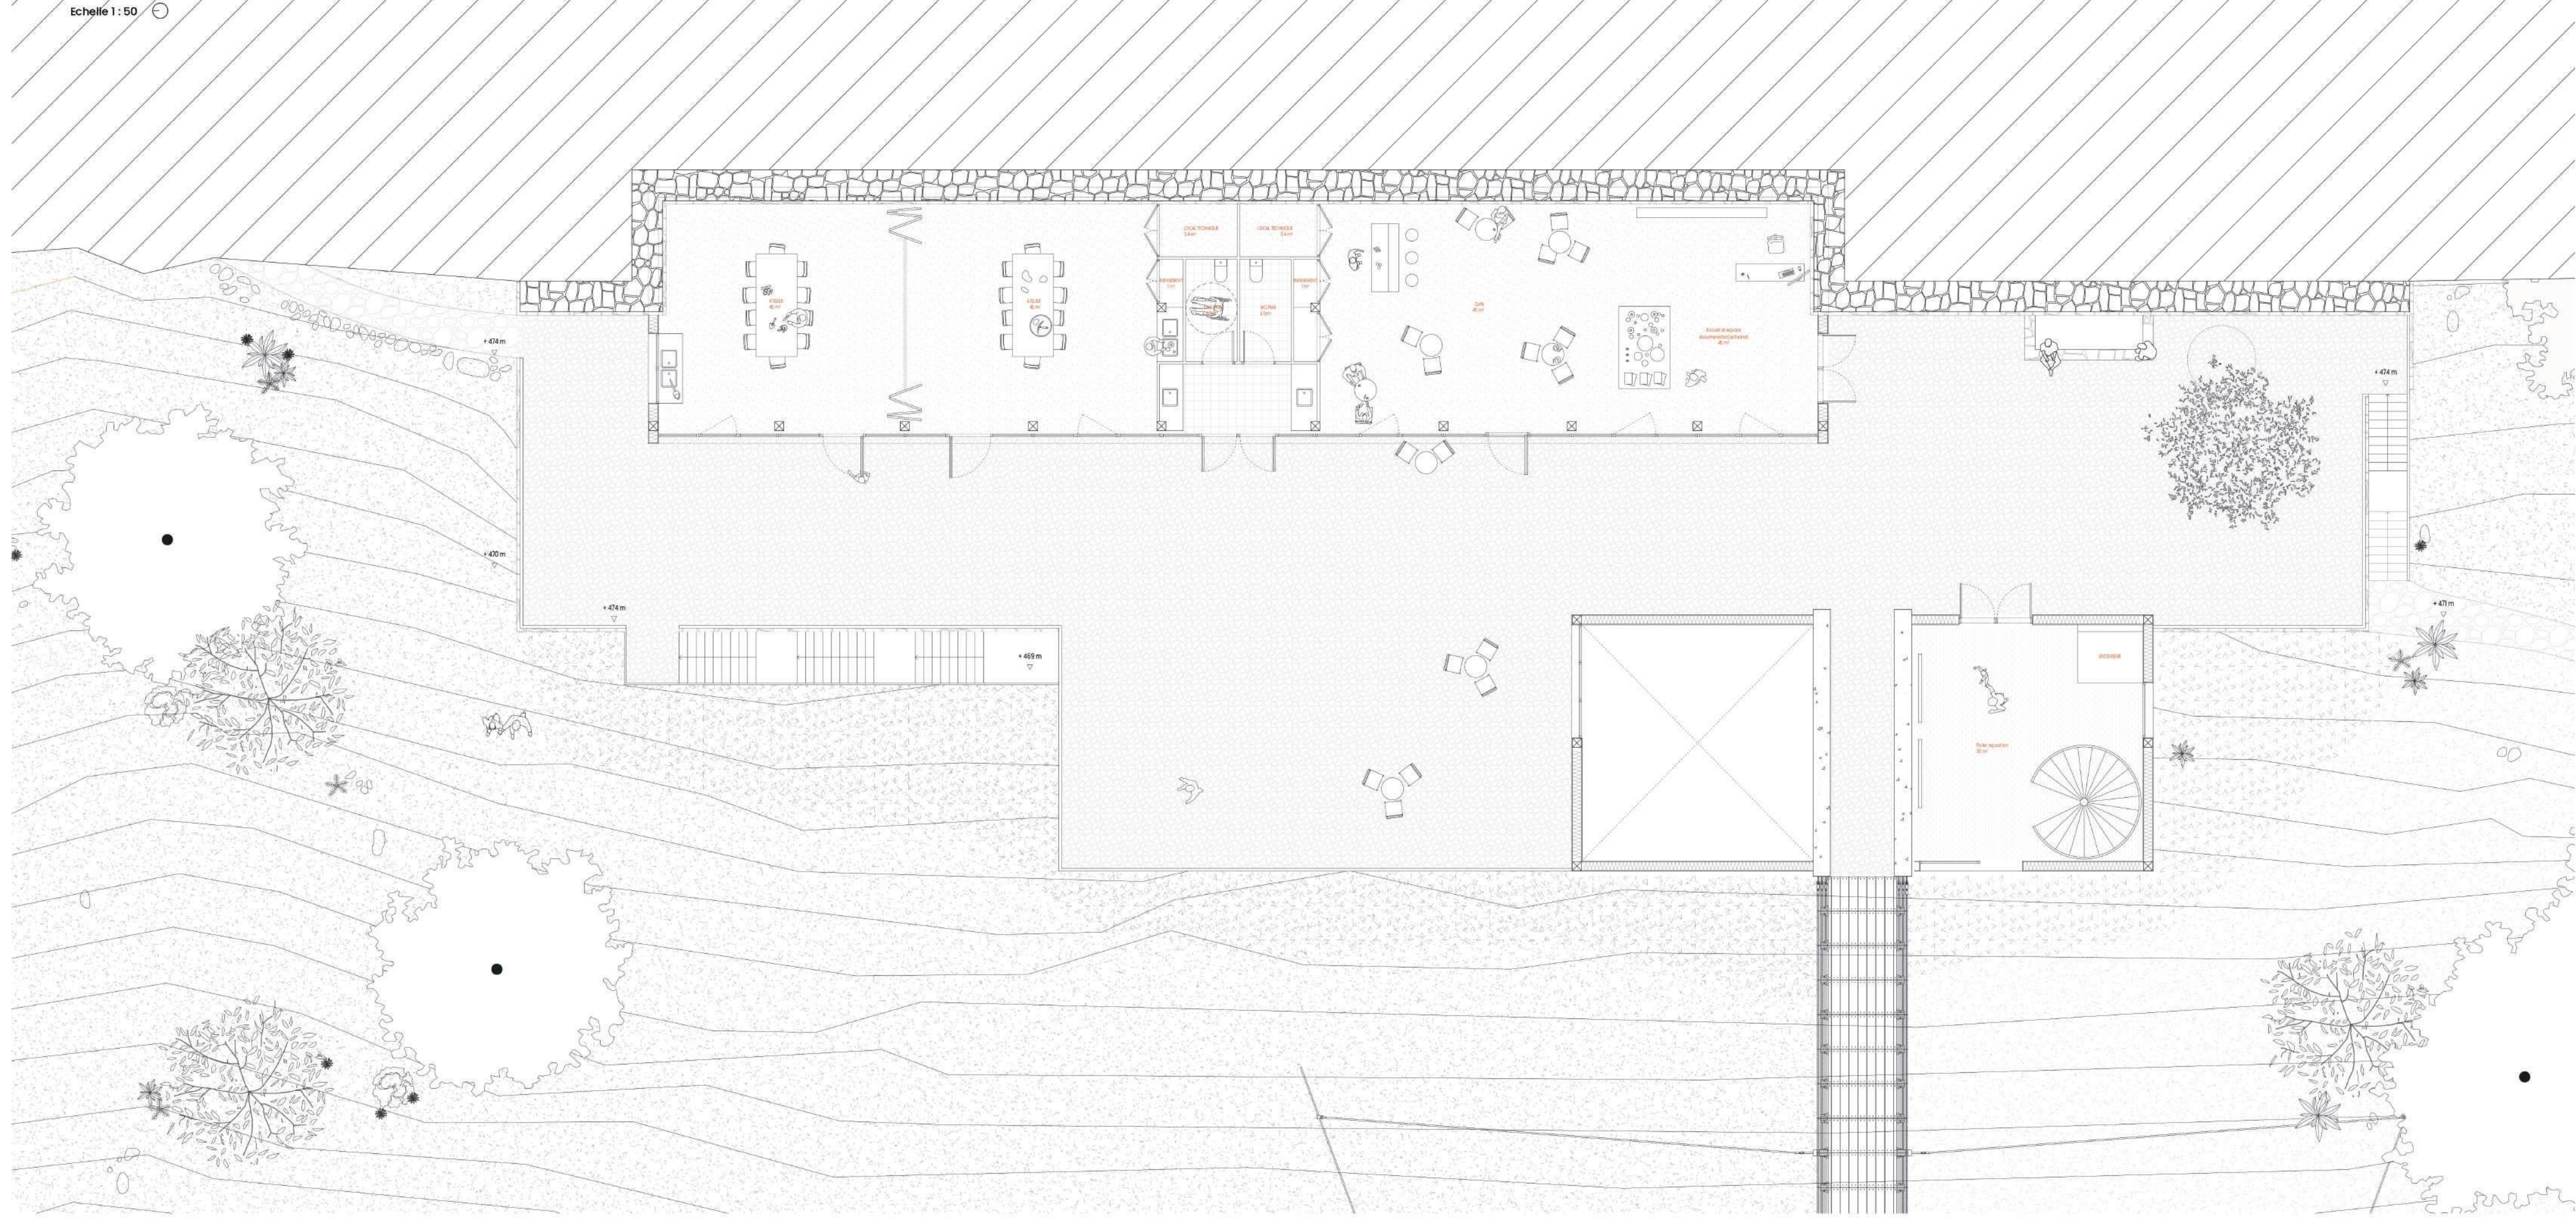


Détails, la structure bois sous la place du village.

Détails, la structure bois sous la place du village.

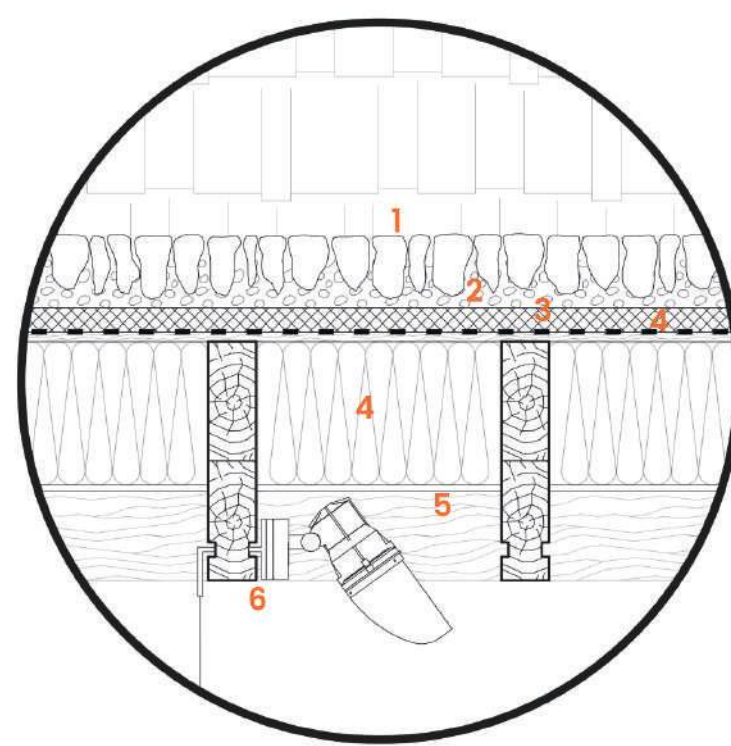

- 1 Pierres de calade, réemploi de pierres du site
- 2 Mélange maigre, eau et chaux
- 3 Protection d'étanchéité (polystyrène)
- 4 Étanchéité
- 5 Plaque OSB
- 6 Roulées engravées pour intégration du système néolographique (éclairage et suspension des affiches)

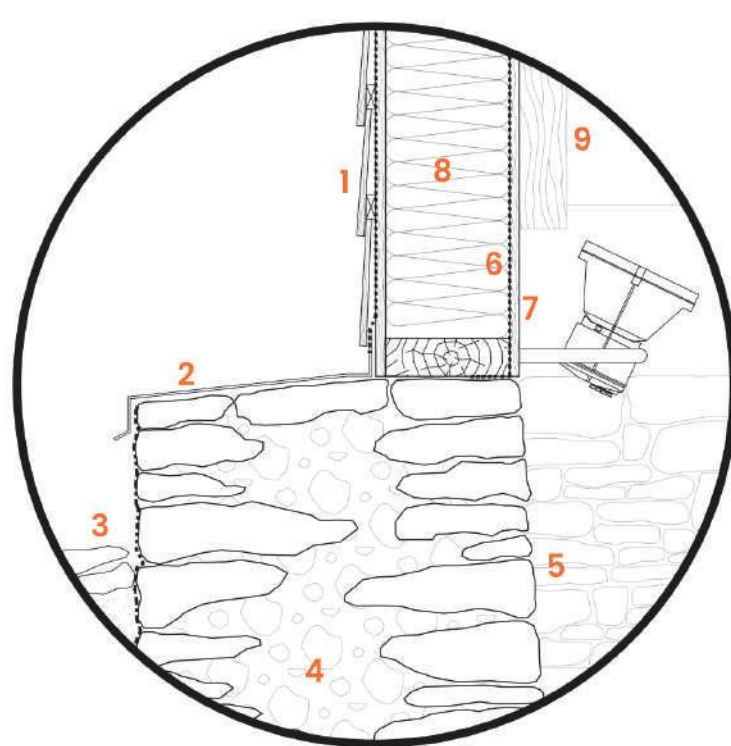

- 1 Bardoux, bois bruts essences locales
- 2 Couverture formée en place, sicc prépatiné noir
- 3 Caniveau d'écoulement de eaux de ruissellement
- 4 Blocaille, résidu de l'excavation des terres
- 5 Pierres de parement de site
- 6 Bande résiliente caoutchouc
- 7 Plaque OSB (contreventement)
- 8 Mur ossature bois
- 9 Chevron

Plan niveau exposition

