


Reprendre le souffle (dans la ville)

La reconversion de l'hôpital Fernand Widal en un complexe sportif et de bien-être

Réouverture et continuités urbaines - 1:250

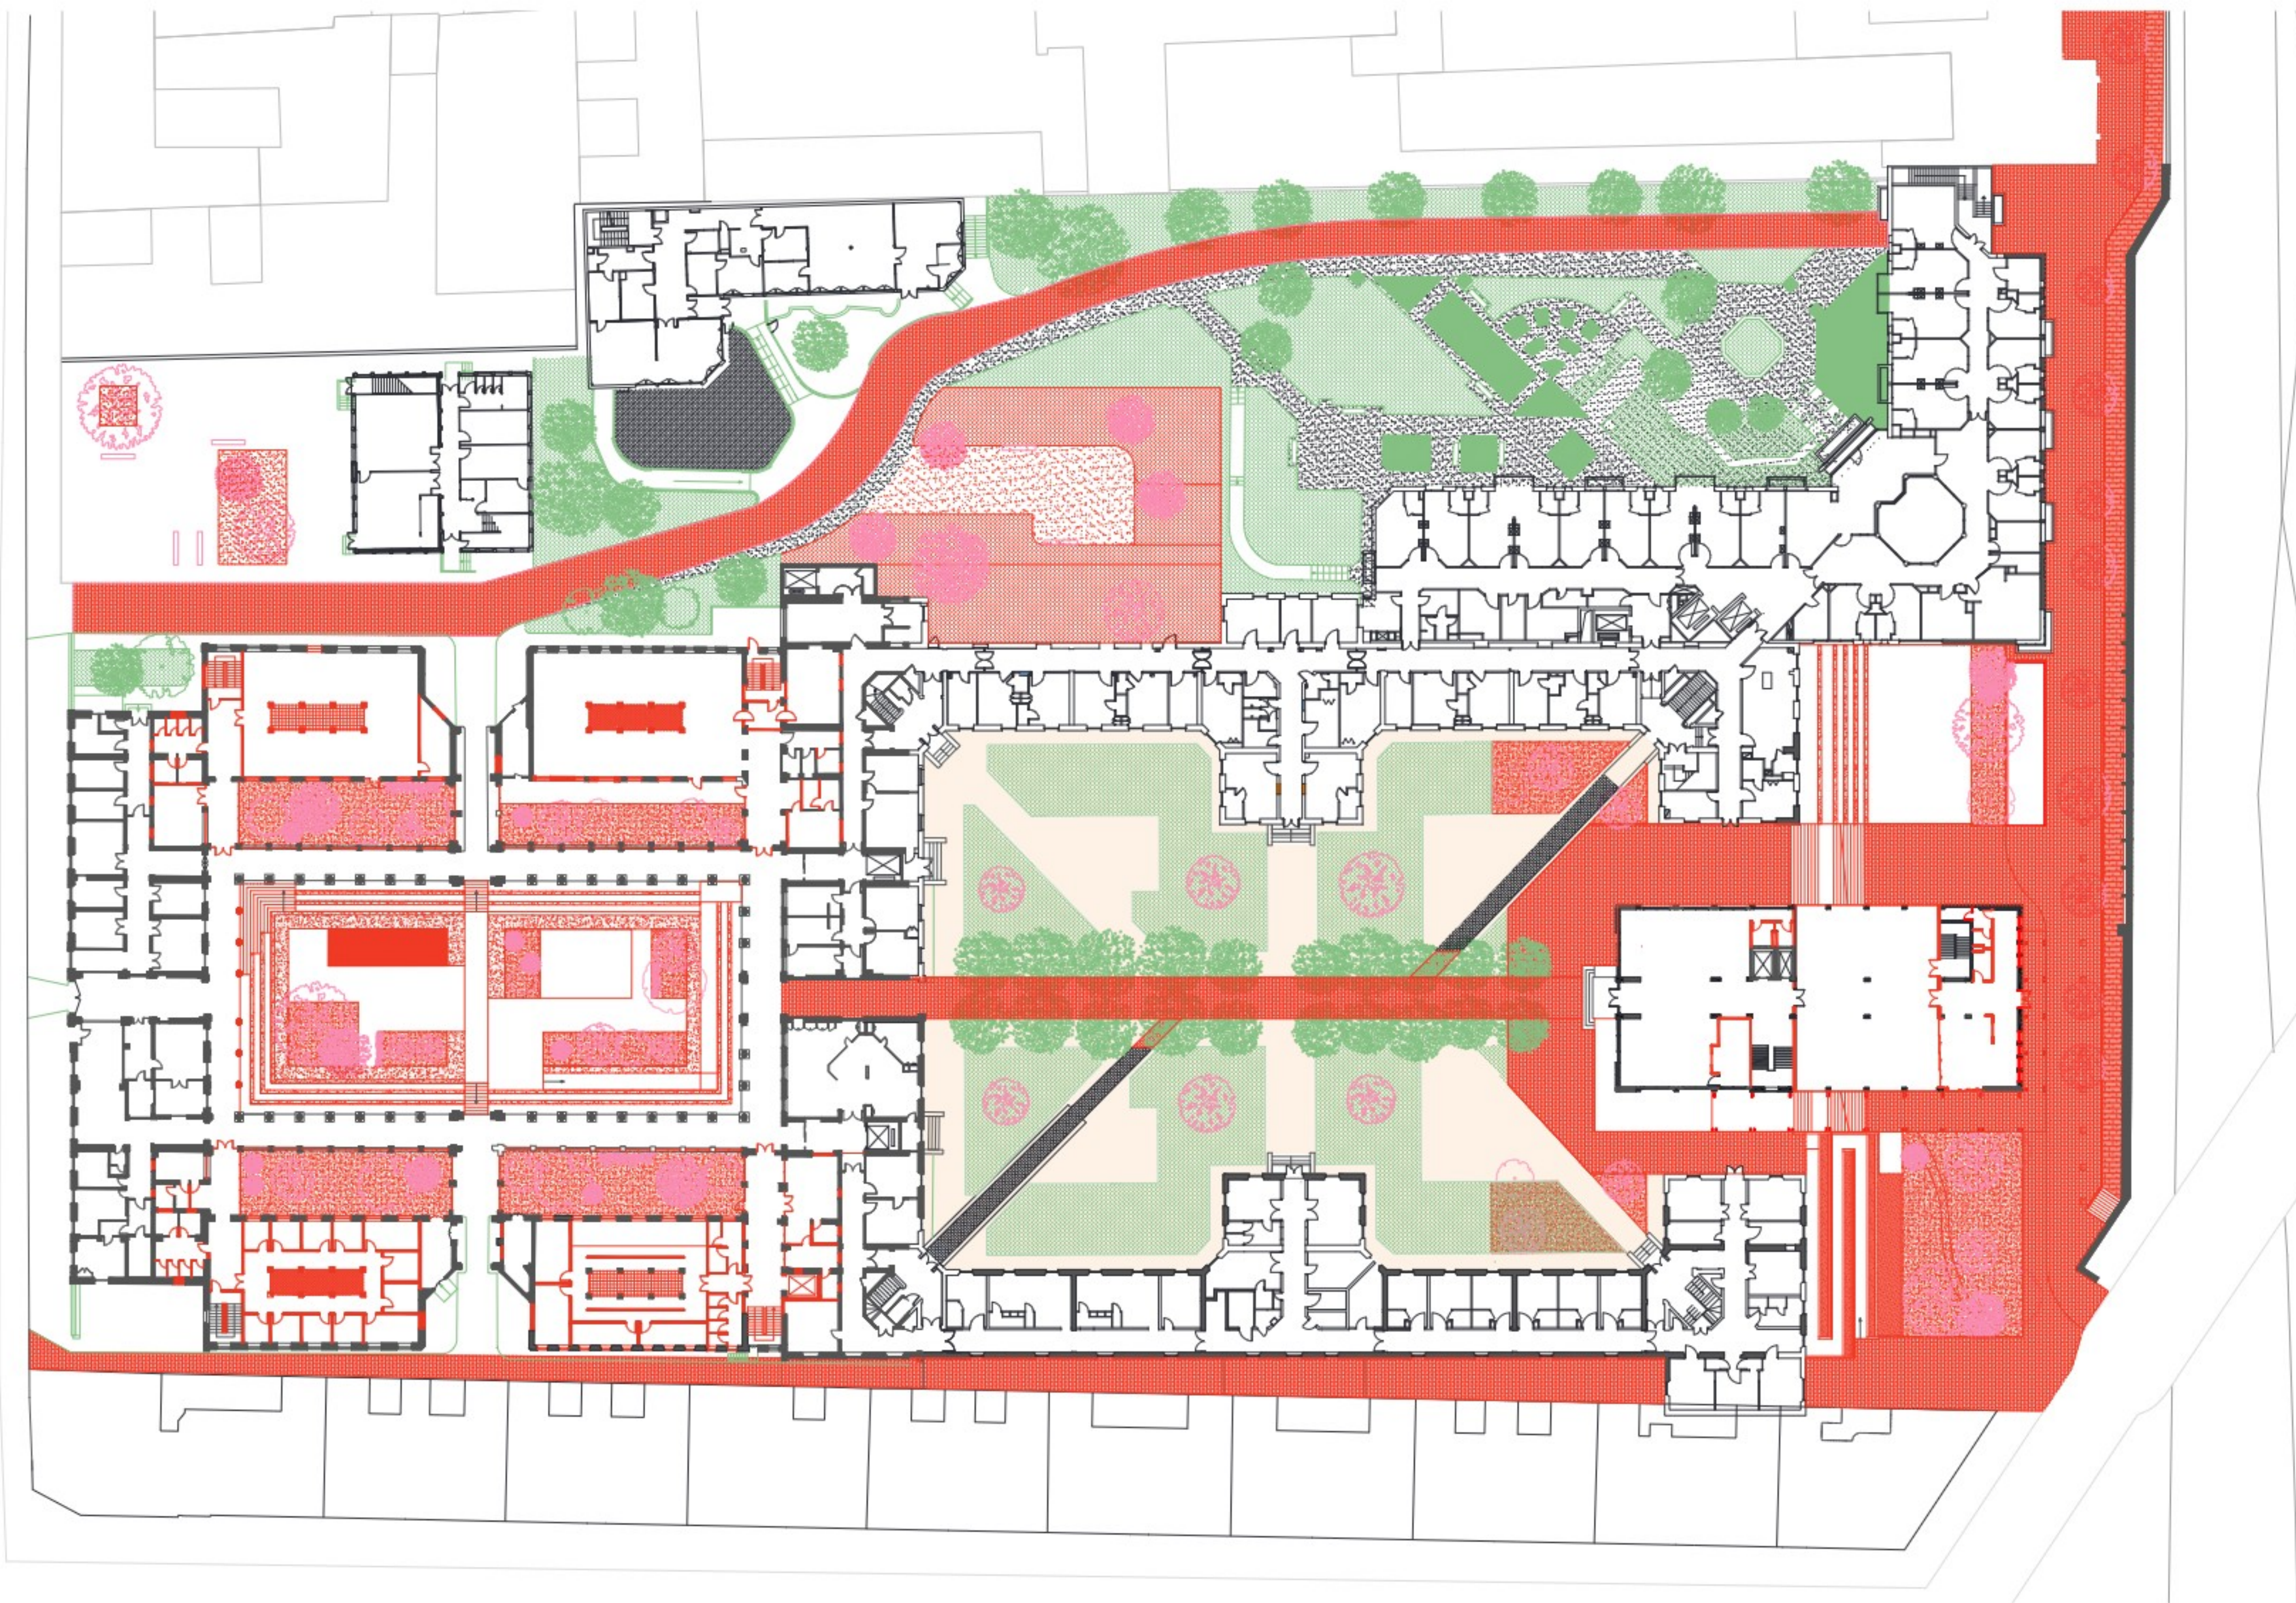

Le repos du corps, la cour des pavillons - 1:200



L'effort physique, la place de la tour - 1:200

