


Vicus: habiter autrement

Des logements intergénérationnels


Du bâtiment au quartier habité

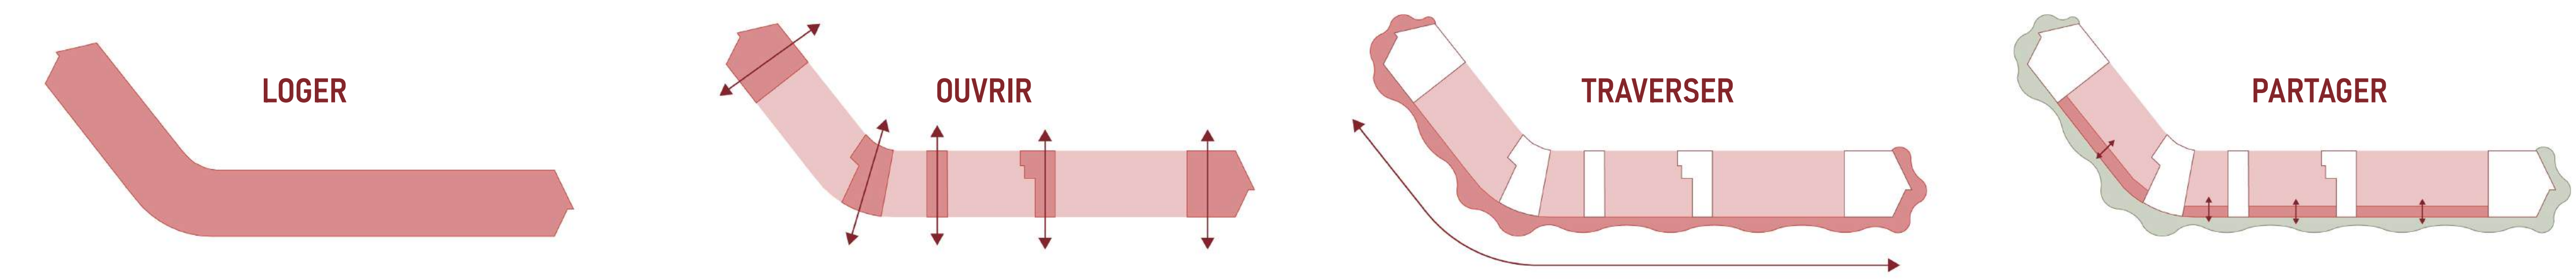



COMMUN : 1 710m²

T4 : 55 x 90m²


T2 : 57 x 56m²

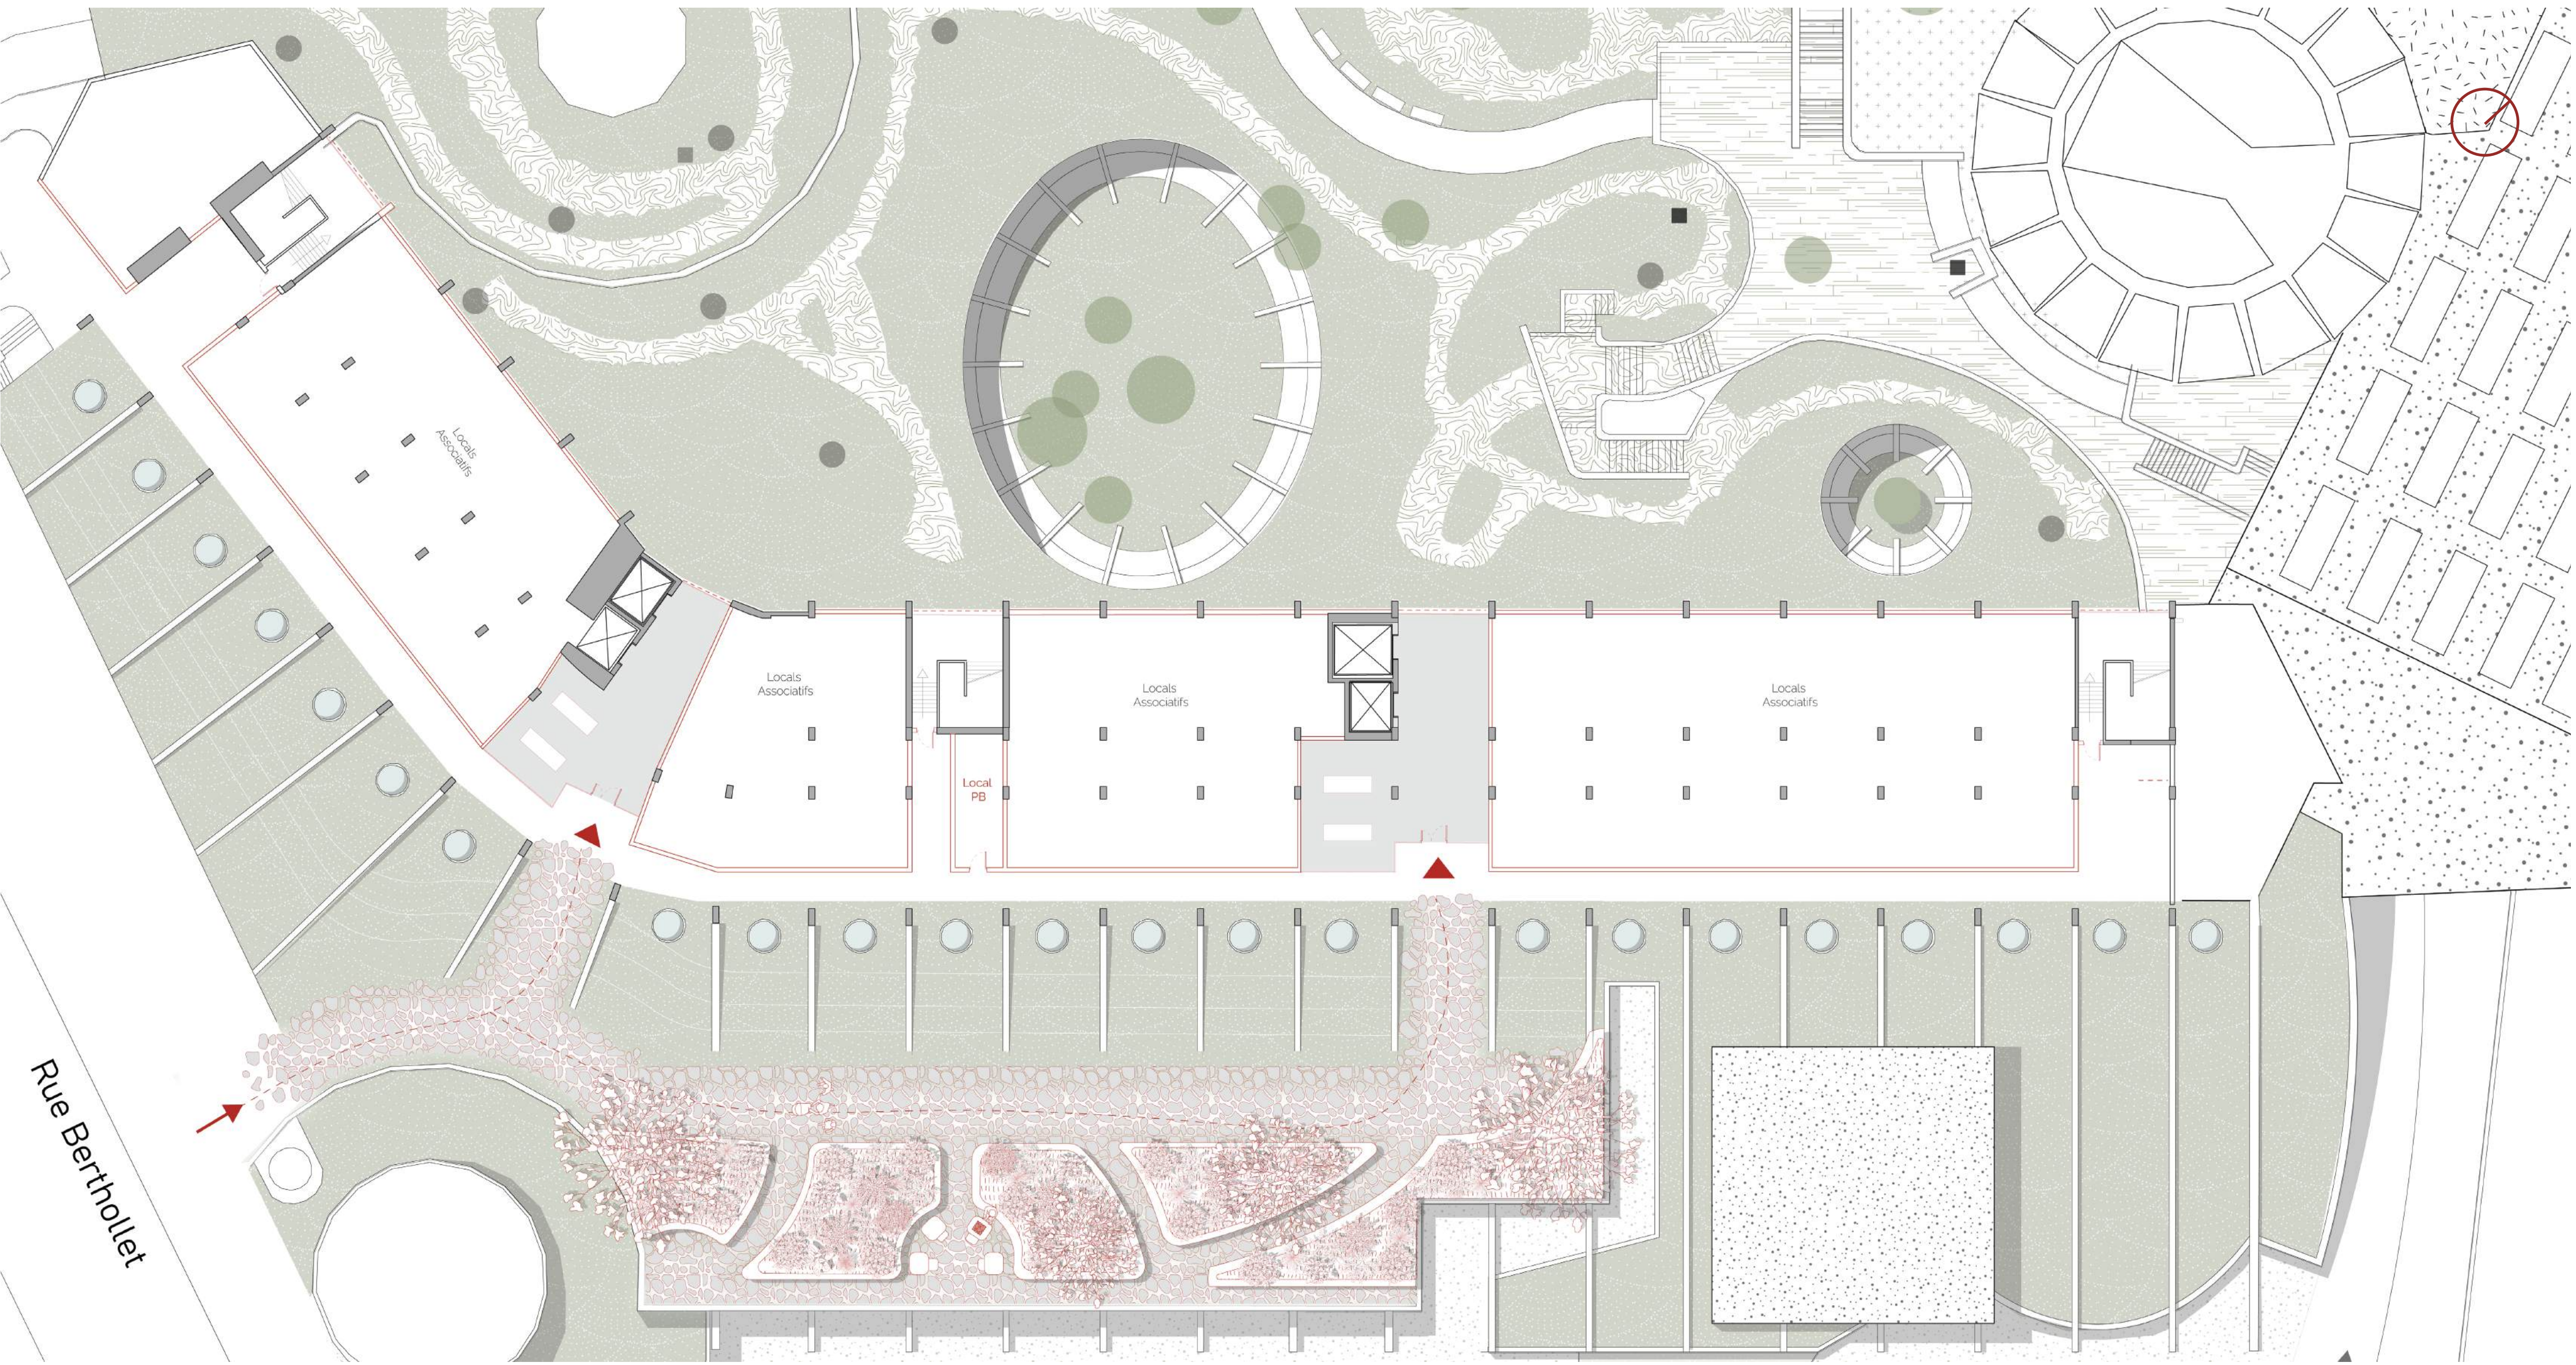


Programmation

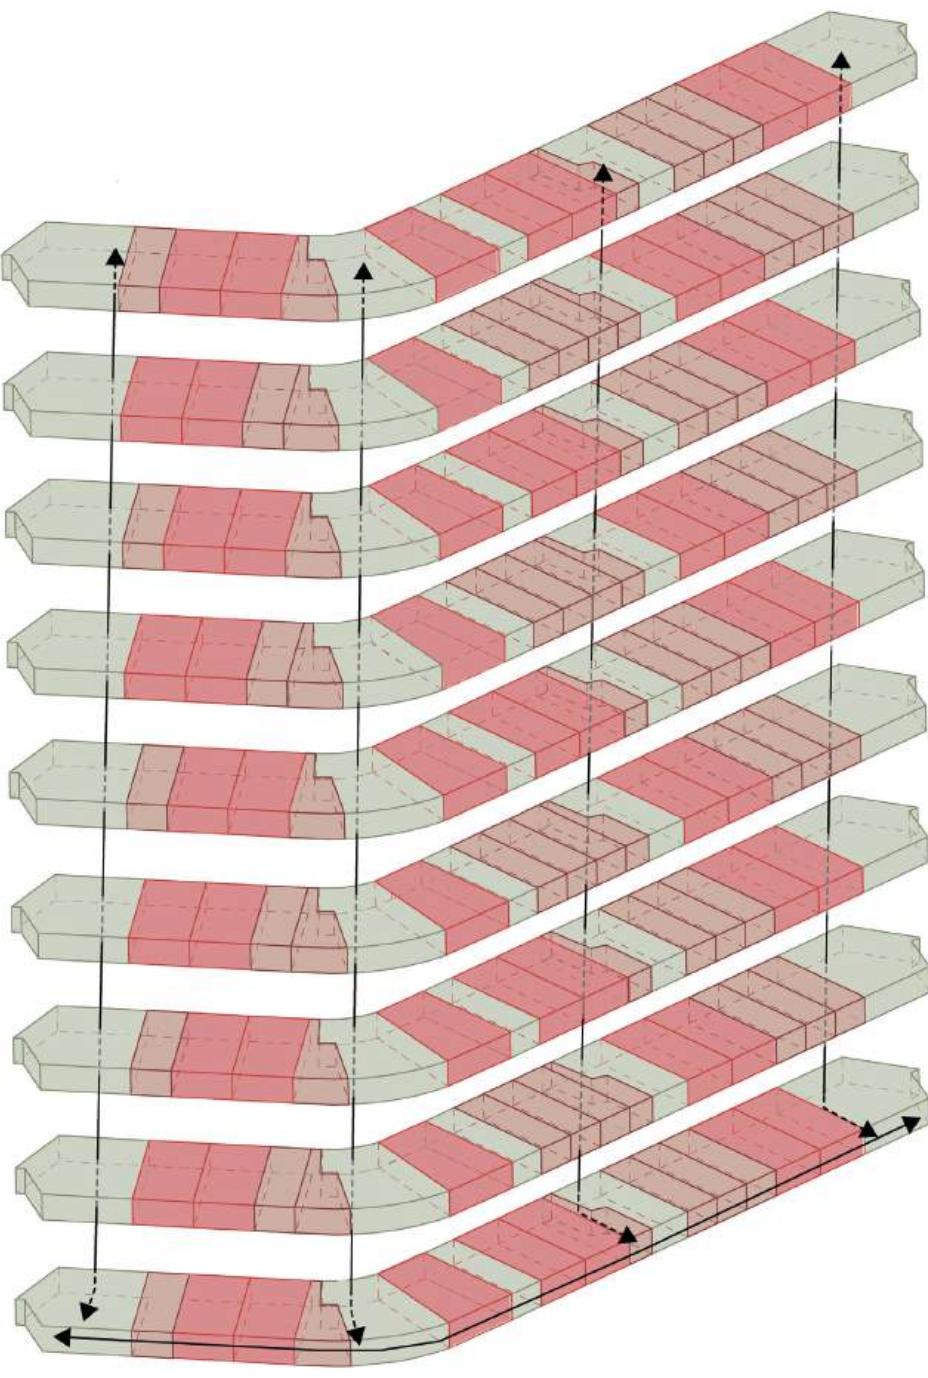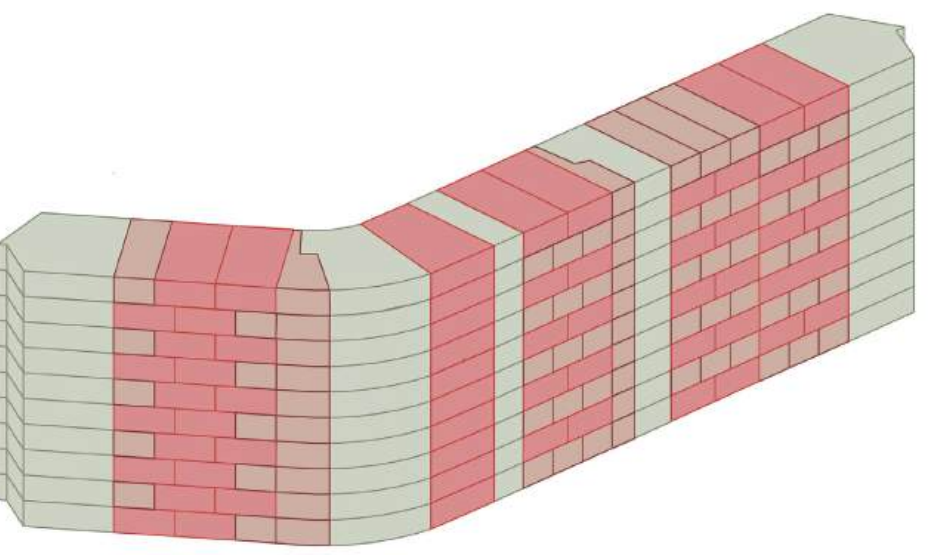

Programmation

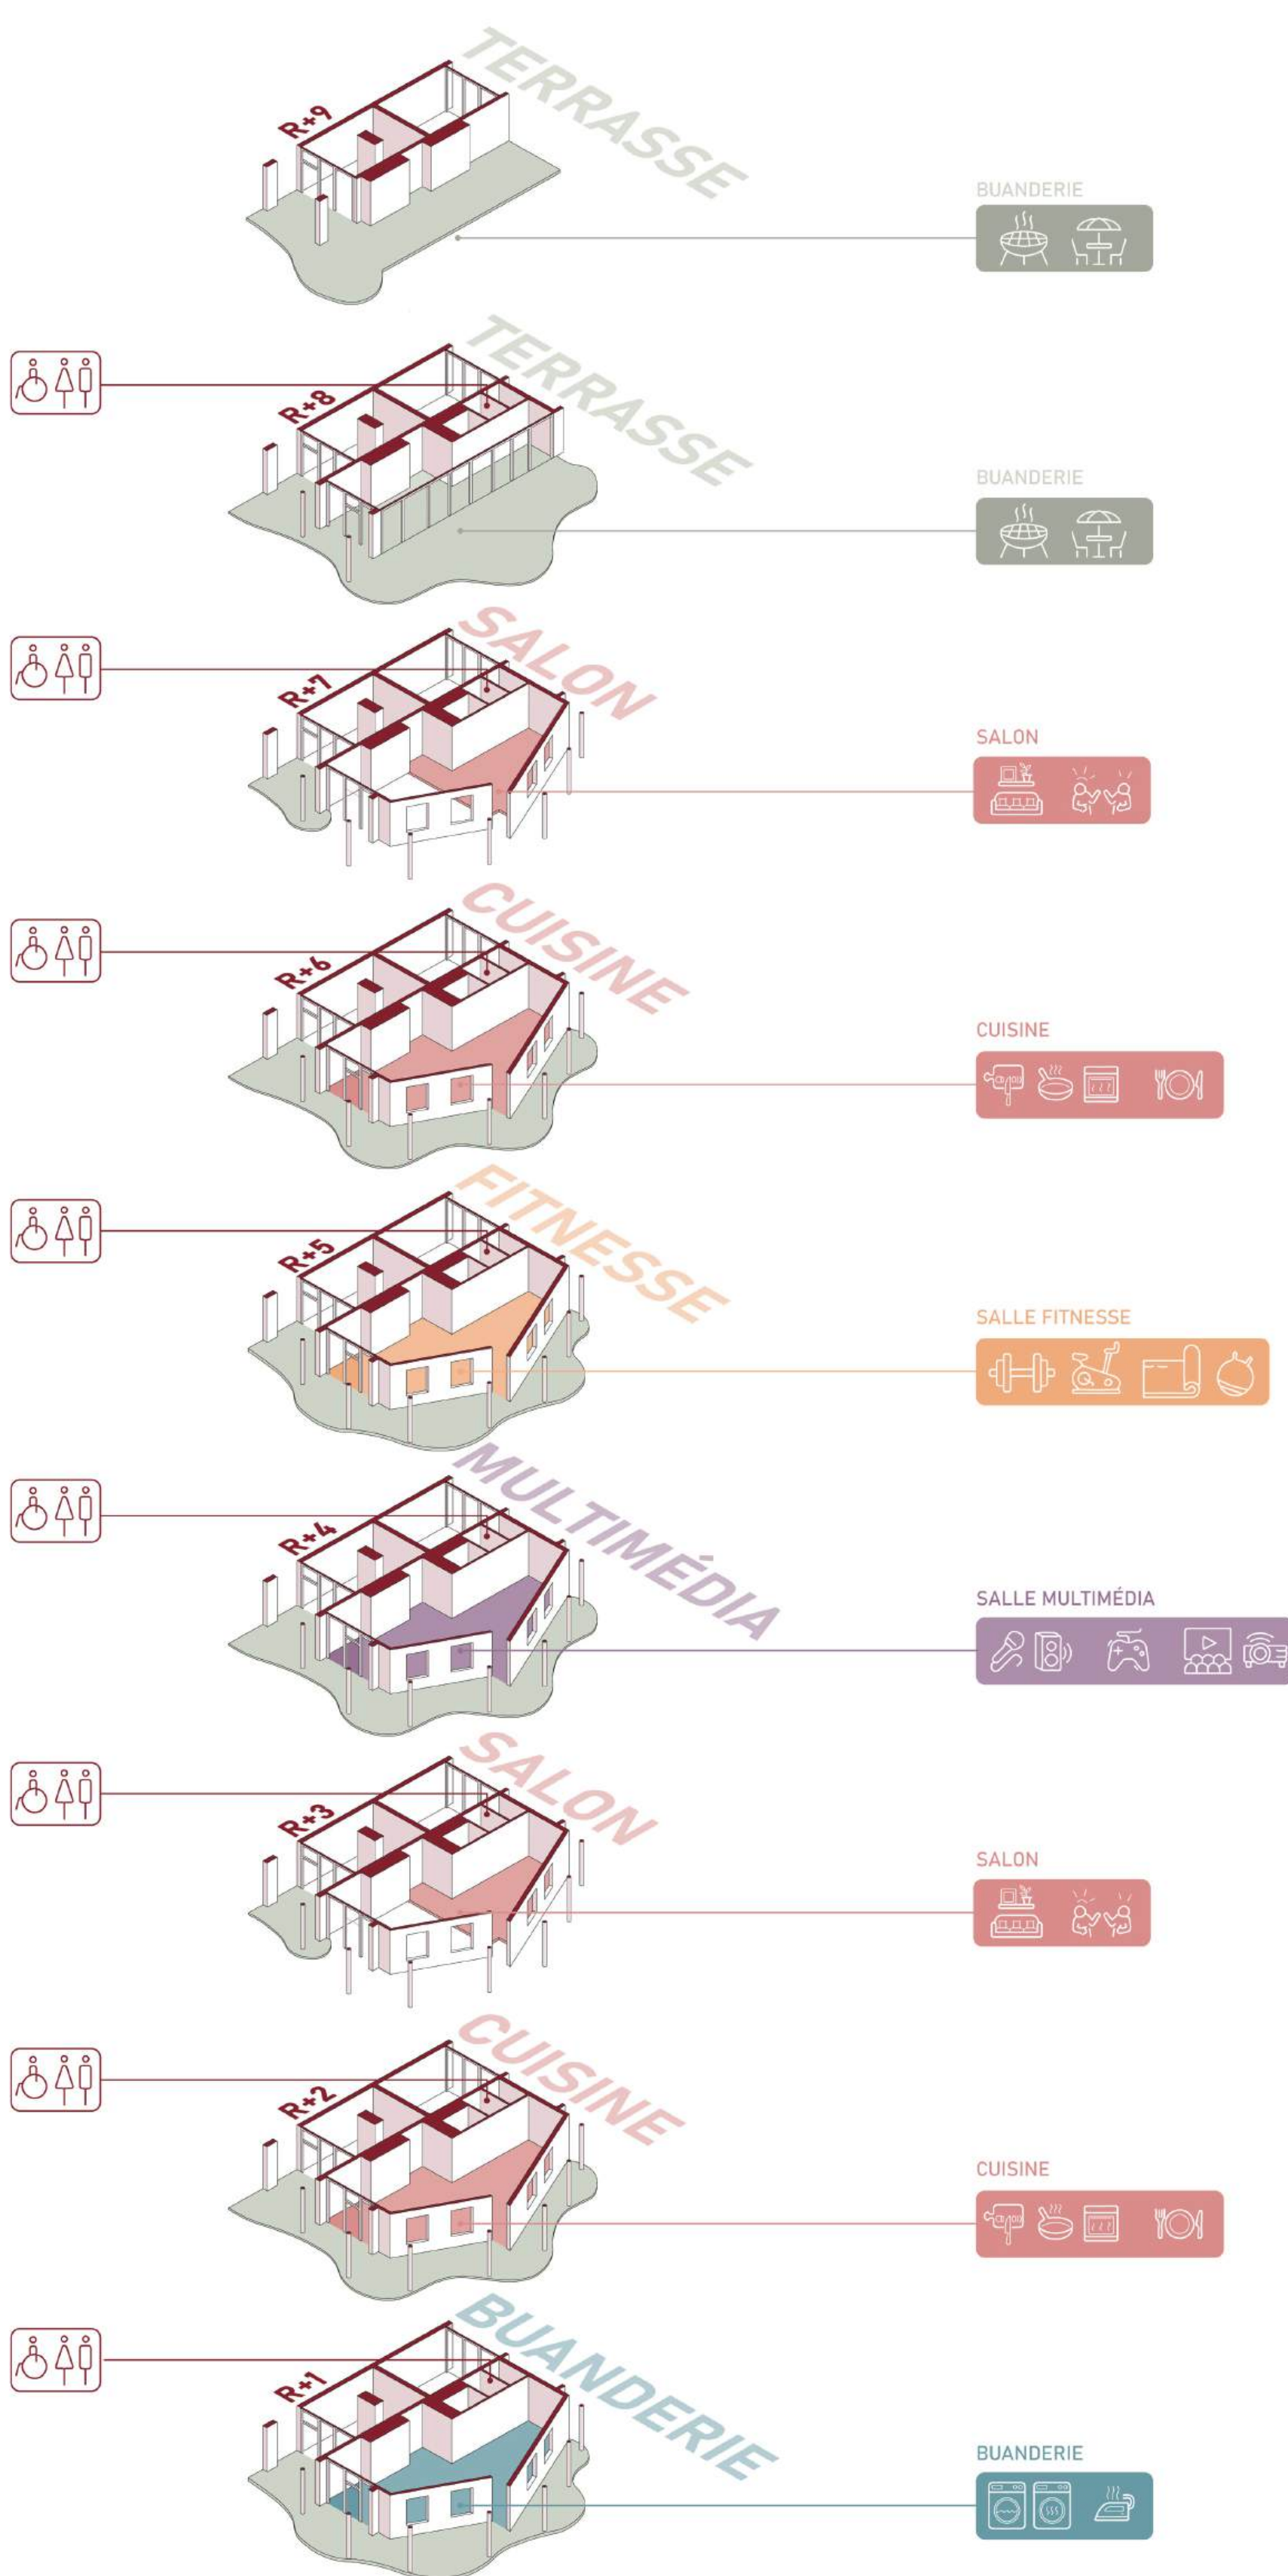


Programmation

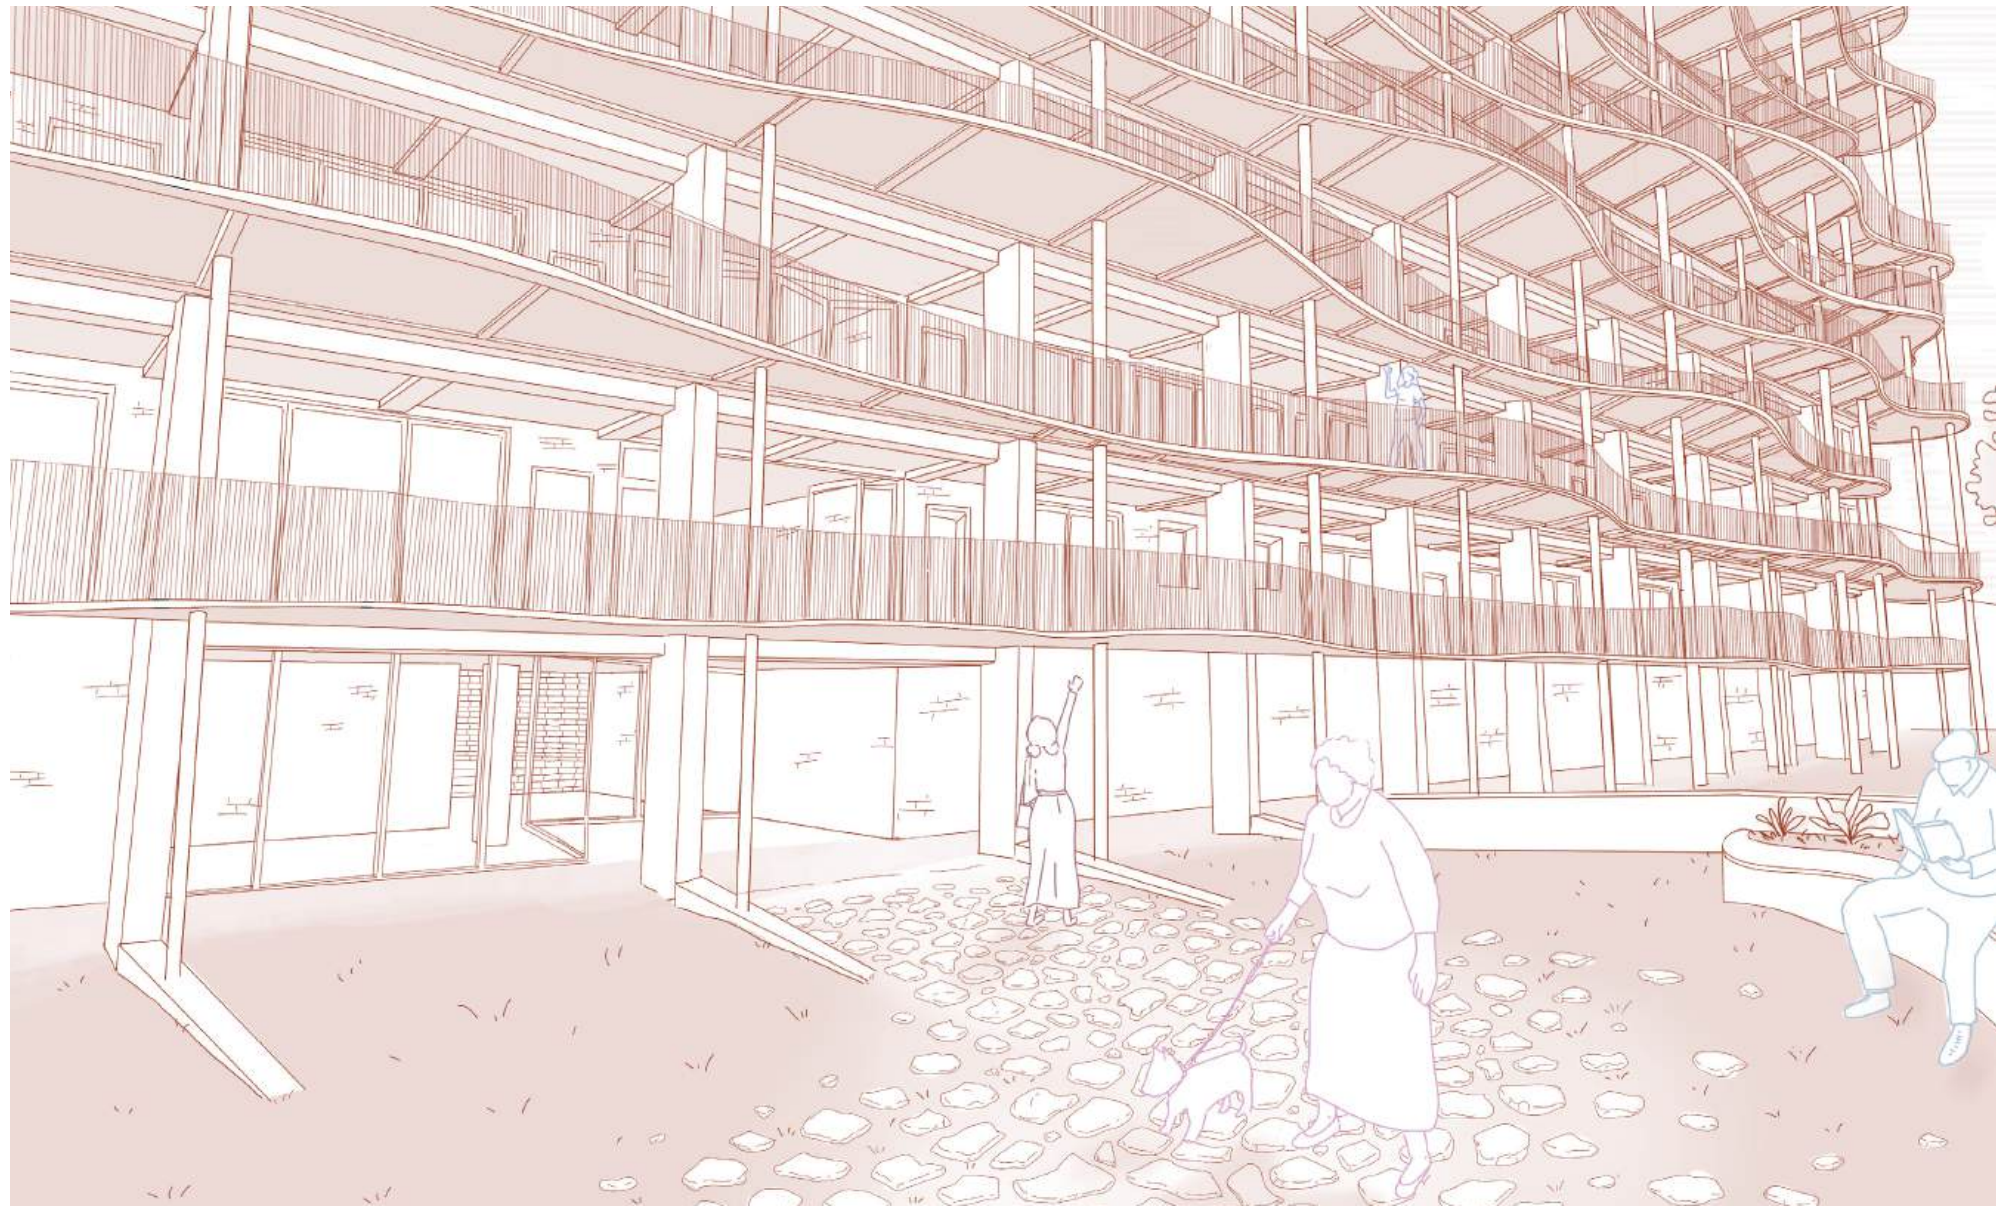

Vue du parvis



Vue des coursives

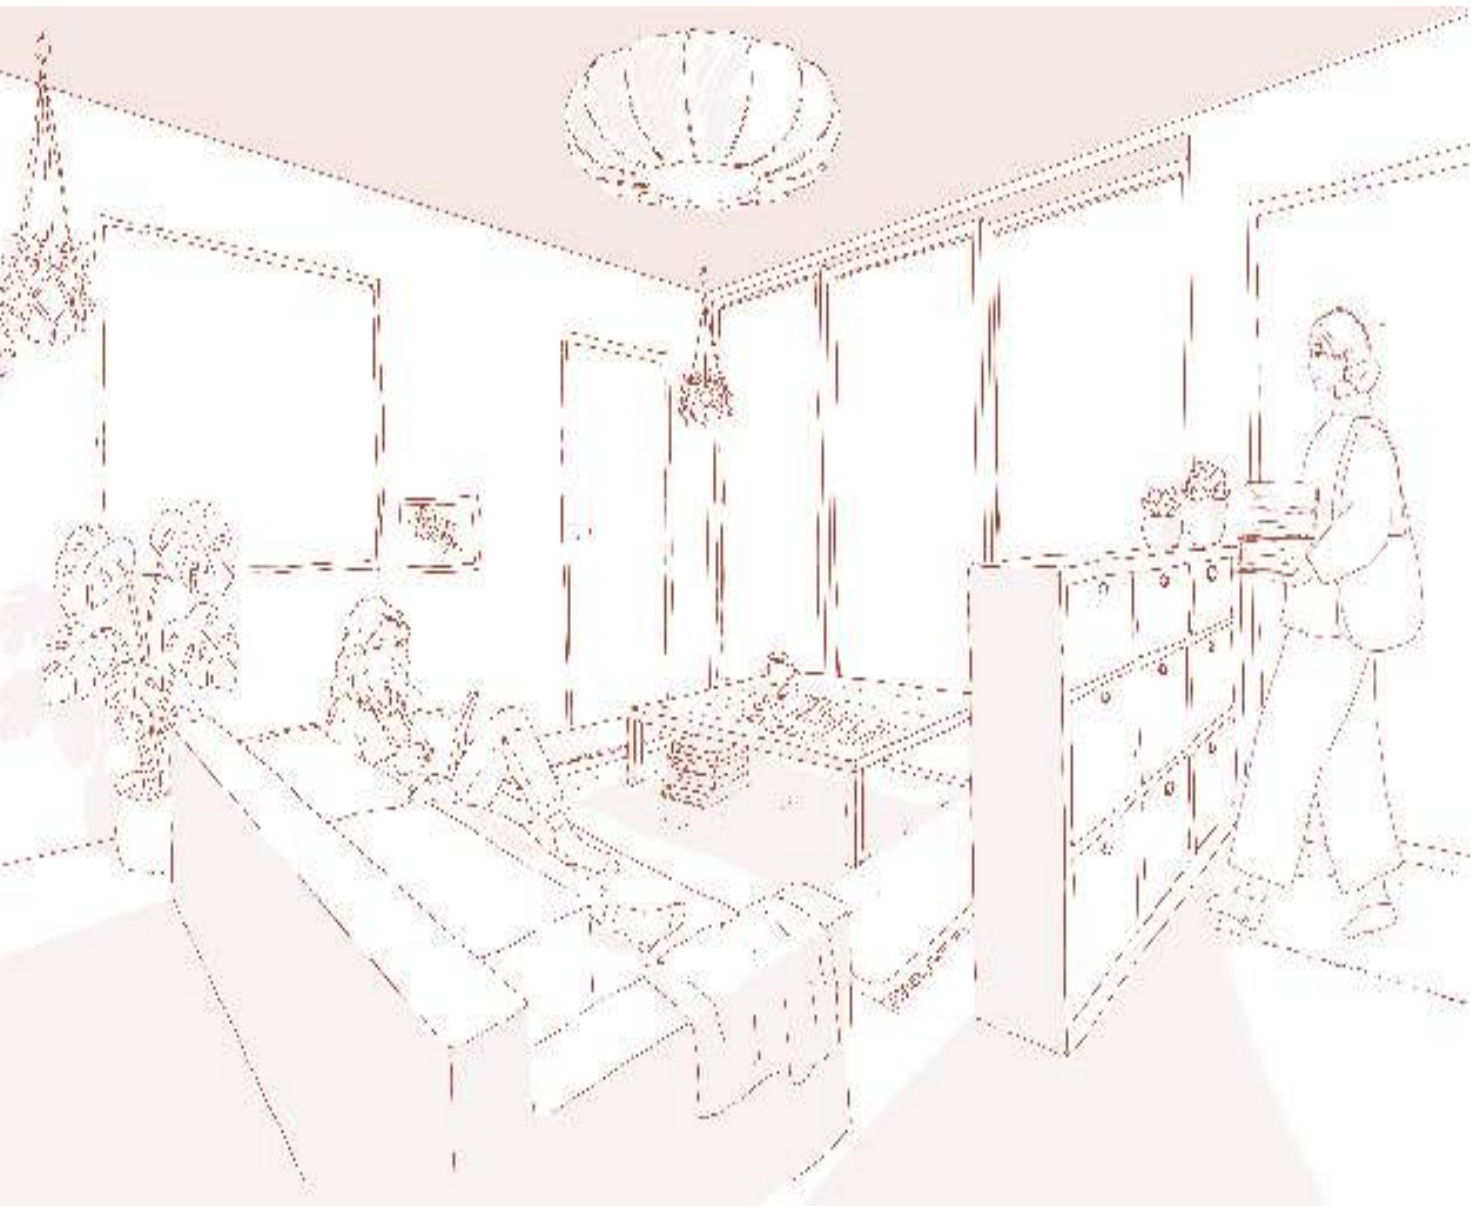

Vue des logements



Vue des accès aux ascenseurs



Vue des cuisines collectives