

TRANSFORMER POUR MAINTENIR - Un ensemble de kyōmachiya ordinaires à Hachiōjichō, Kyoto


Projet architectural



Coupe du projet dans son environnement




Plan du premier étage du projet

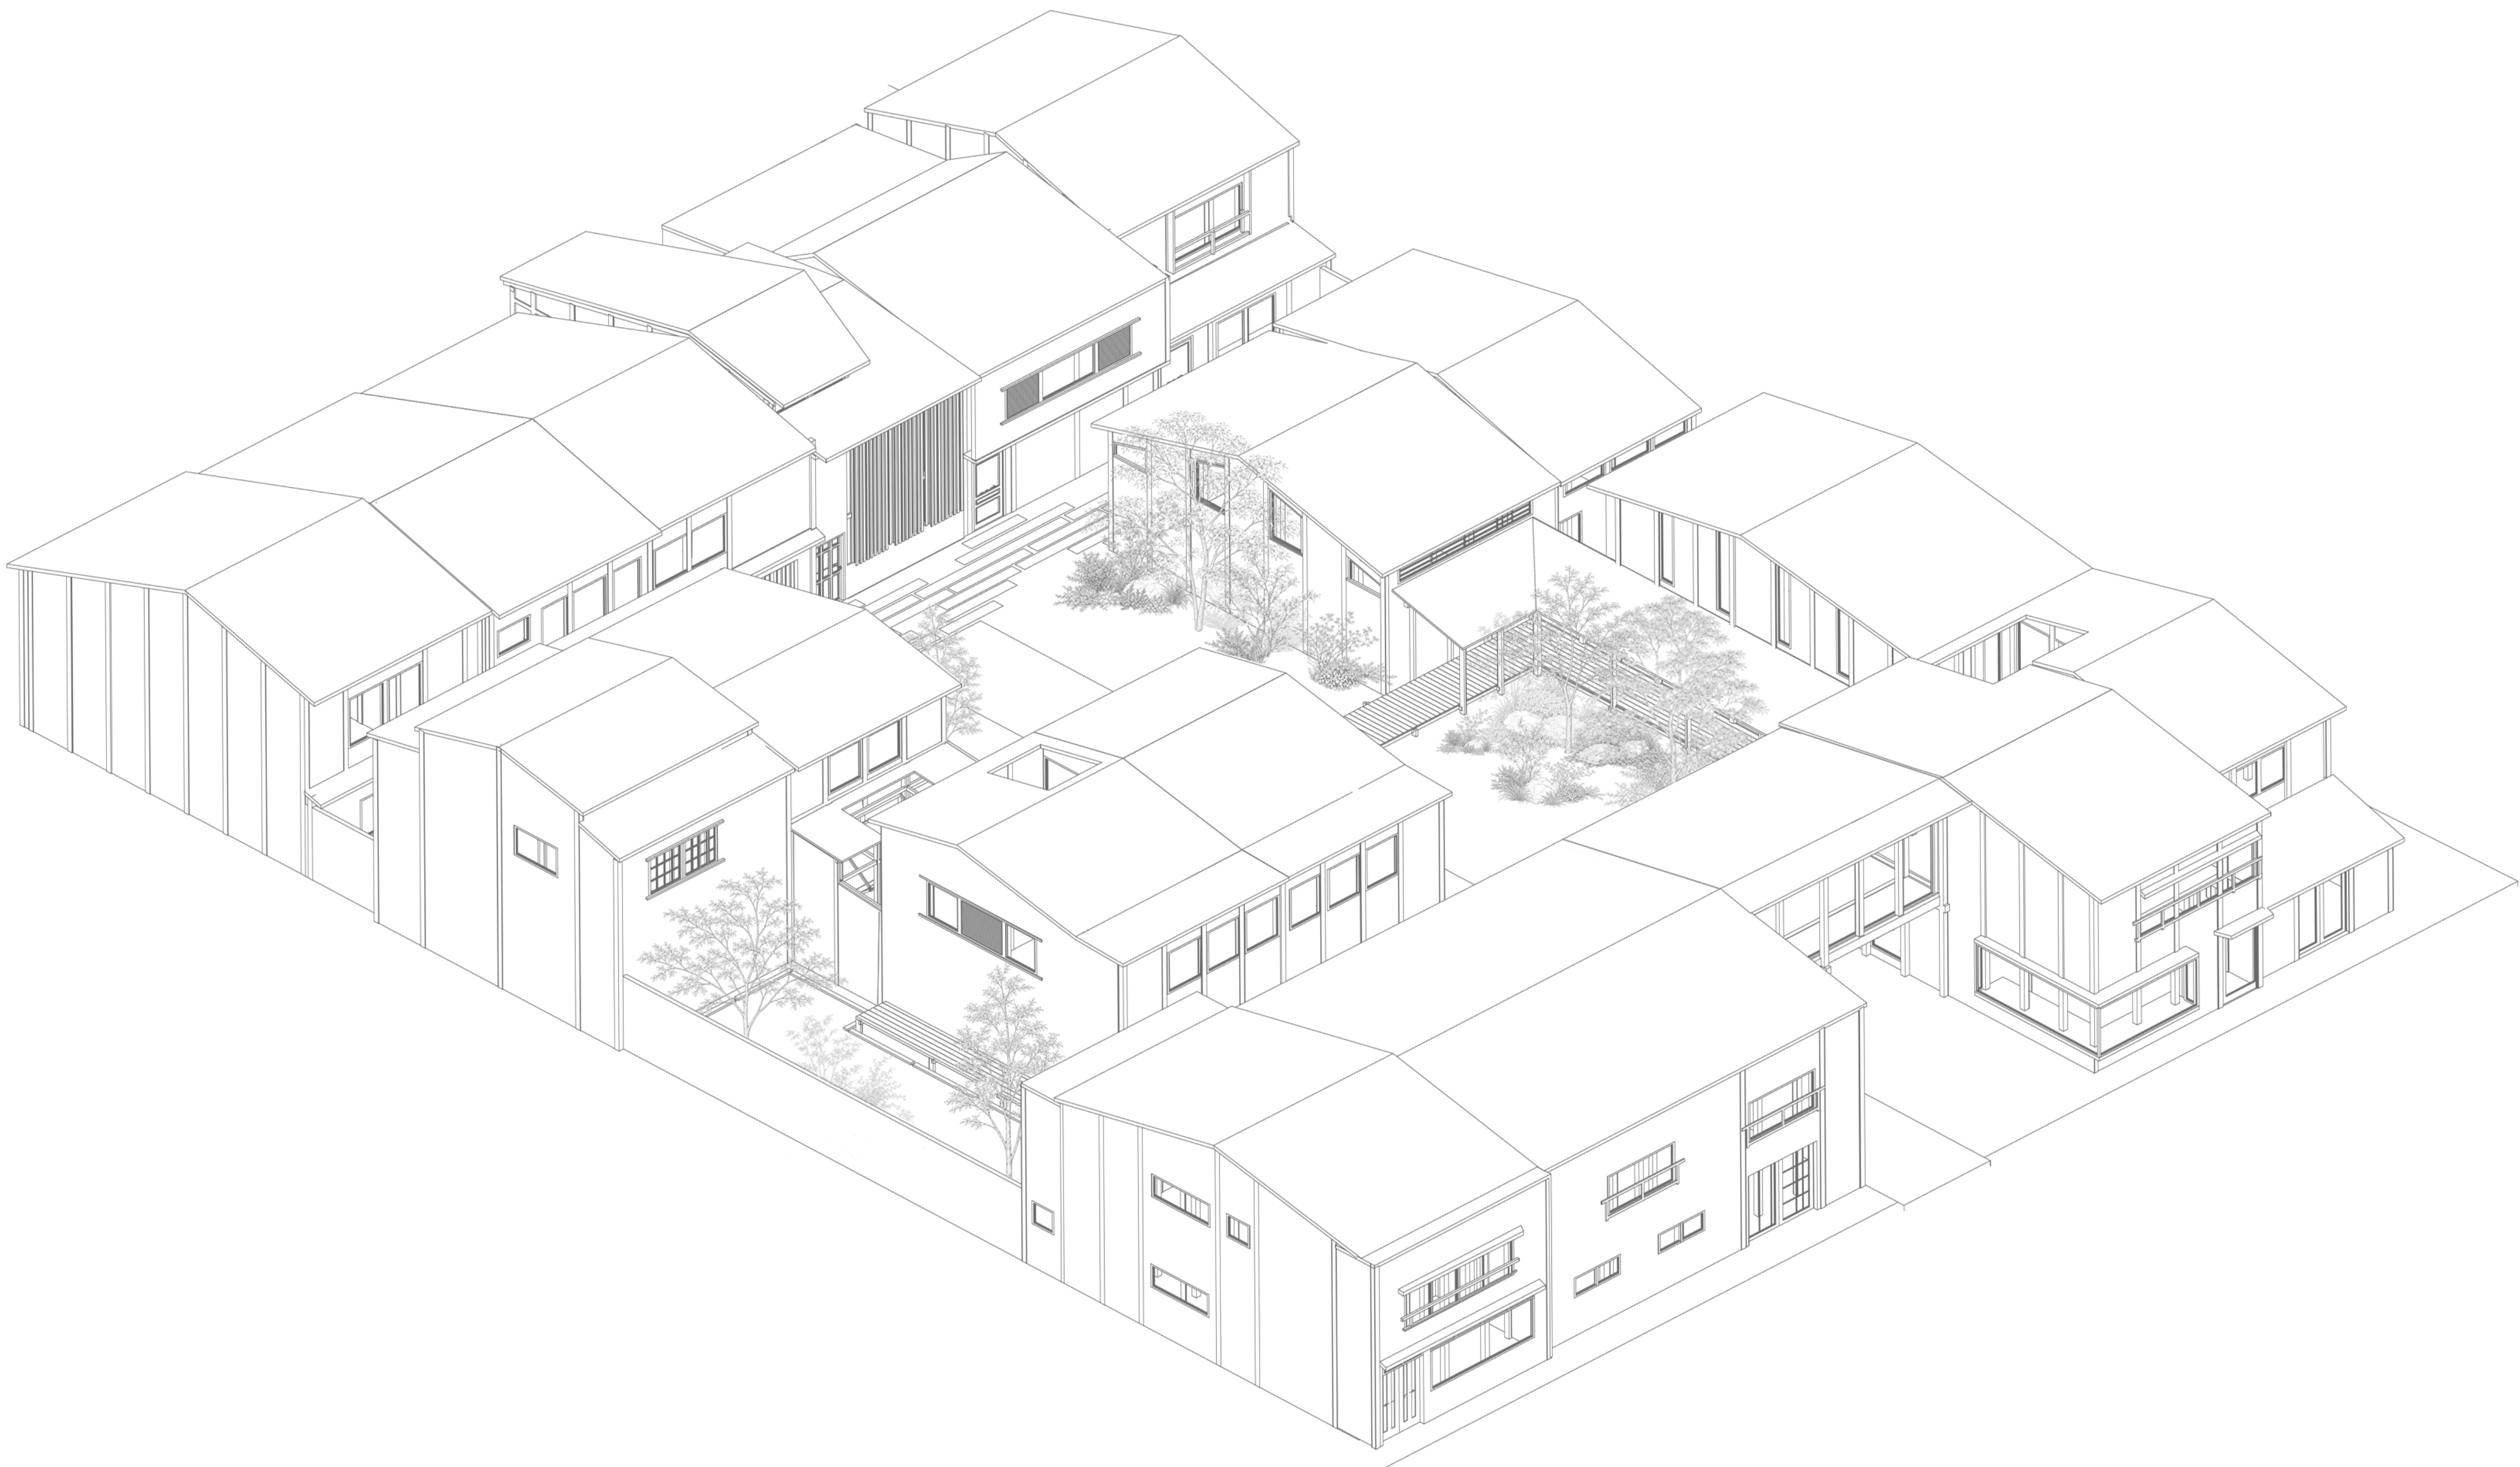

Axonométrie du projet



Plan de rez-de-chaussée du projet

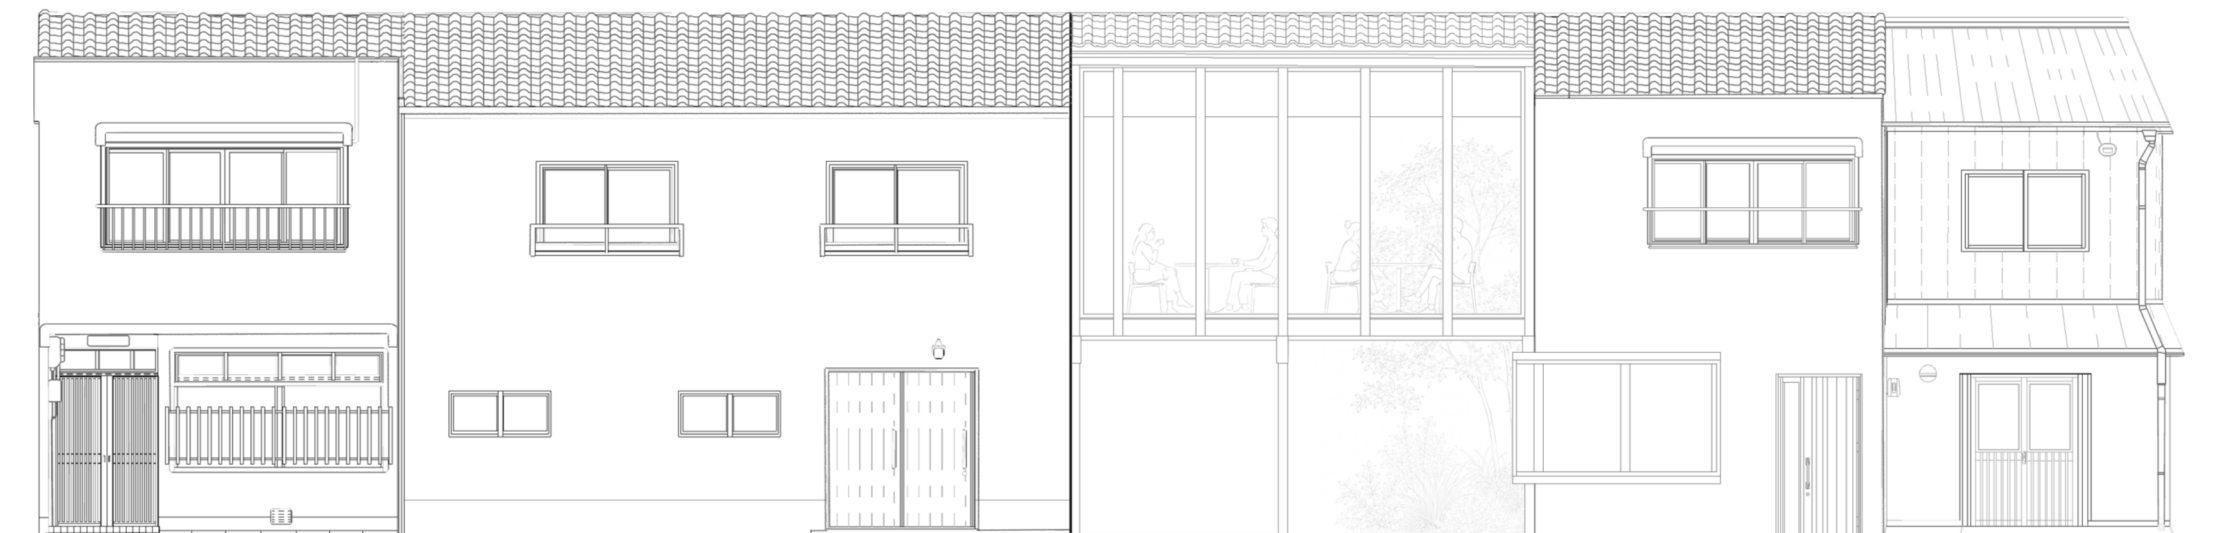

Façade sur rue du projet