



Dessiner les relations intercommunales en milieu rural :
LE VILLAGE DE MUTIGNEY ; Densifier par le vide
Habiter le creux, relier par les hauteurs

Colombe DUFOUR _ PFE 2026
ENSA Paris Val de Seine _ DE1 : ALTO
Enseignants : Hervé Dubois_Nathalie Régnier-Kagan

À Mutigney, hameau du Jura niché dans le creux de la vallée de l’Ognon, le projet répond à une conviction : dynamiser les relations intercommunales en milieu rural en densifiant par le vide. Le projet crée deux vides qui structurent un nouveau pôle populaire, en écho aux deux émergences historiques du village, l’église et le château.

Sur la place de la Platière, nouveau cœur du village, remise en eau par son lavoir historique, la mairie relocalisée devient bâtiment pivot : traversante, elle relie le minéral au végétal, le village au grand paysage. Logements seniors, halte-garderie et espaces publics y cohabitent pour recréer du lien intergénérationnel.

Neuf logements modulables en ossature bois s’installent entre des murs de refend en béton de site, espacés de 7 mètres : les « ruines du futur » qui accompagnent les familles dans leurs évolutions. Cette trame mène jusqu’à une halle, troisième monument du village, qui accueille marchés et expositions, rayonnant sur tout le territoire.

Habiter le creux, profiter des hauteurs : Mutigney redevient un lieu du quotidien, où l’on habite, grandit, vieillit, ensemble.


- 1. LE CHATEAU ; UNE ARRIVEE PAR L’EAU
- 2. LE PARKING ; EFFACER LA VOITURE, REVELER L’EGLISE
- 3. LE VERGER ; S’ELEVER POUR MIEUX VOIR
- 4. LES LOGEMENTS ; DE LA RUE AU VERGER, UNE TRANSITION HABITEE
- 5. LA HALLE ; CONTEMPLER
- 6. LA PLACE COMMUNE ; DU MINERAL AU VEGETAL
- 7. LA MAIRIE ; UN BATIMENT QUE L’ON TRAVERSE
- 8. PASSAGE BUCOLIQUE



6. LA PLACE COMMUNE



6. DU MINERAL AU VEGETAL

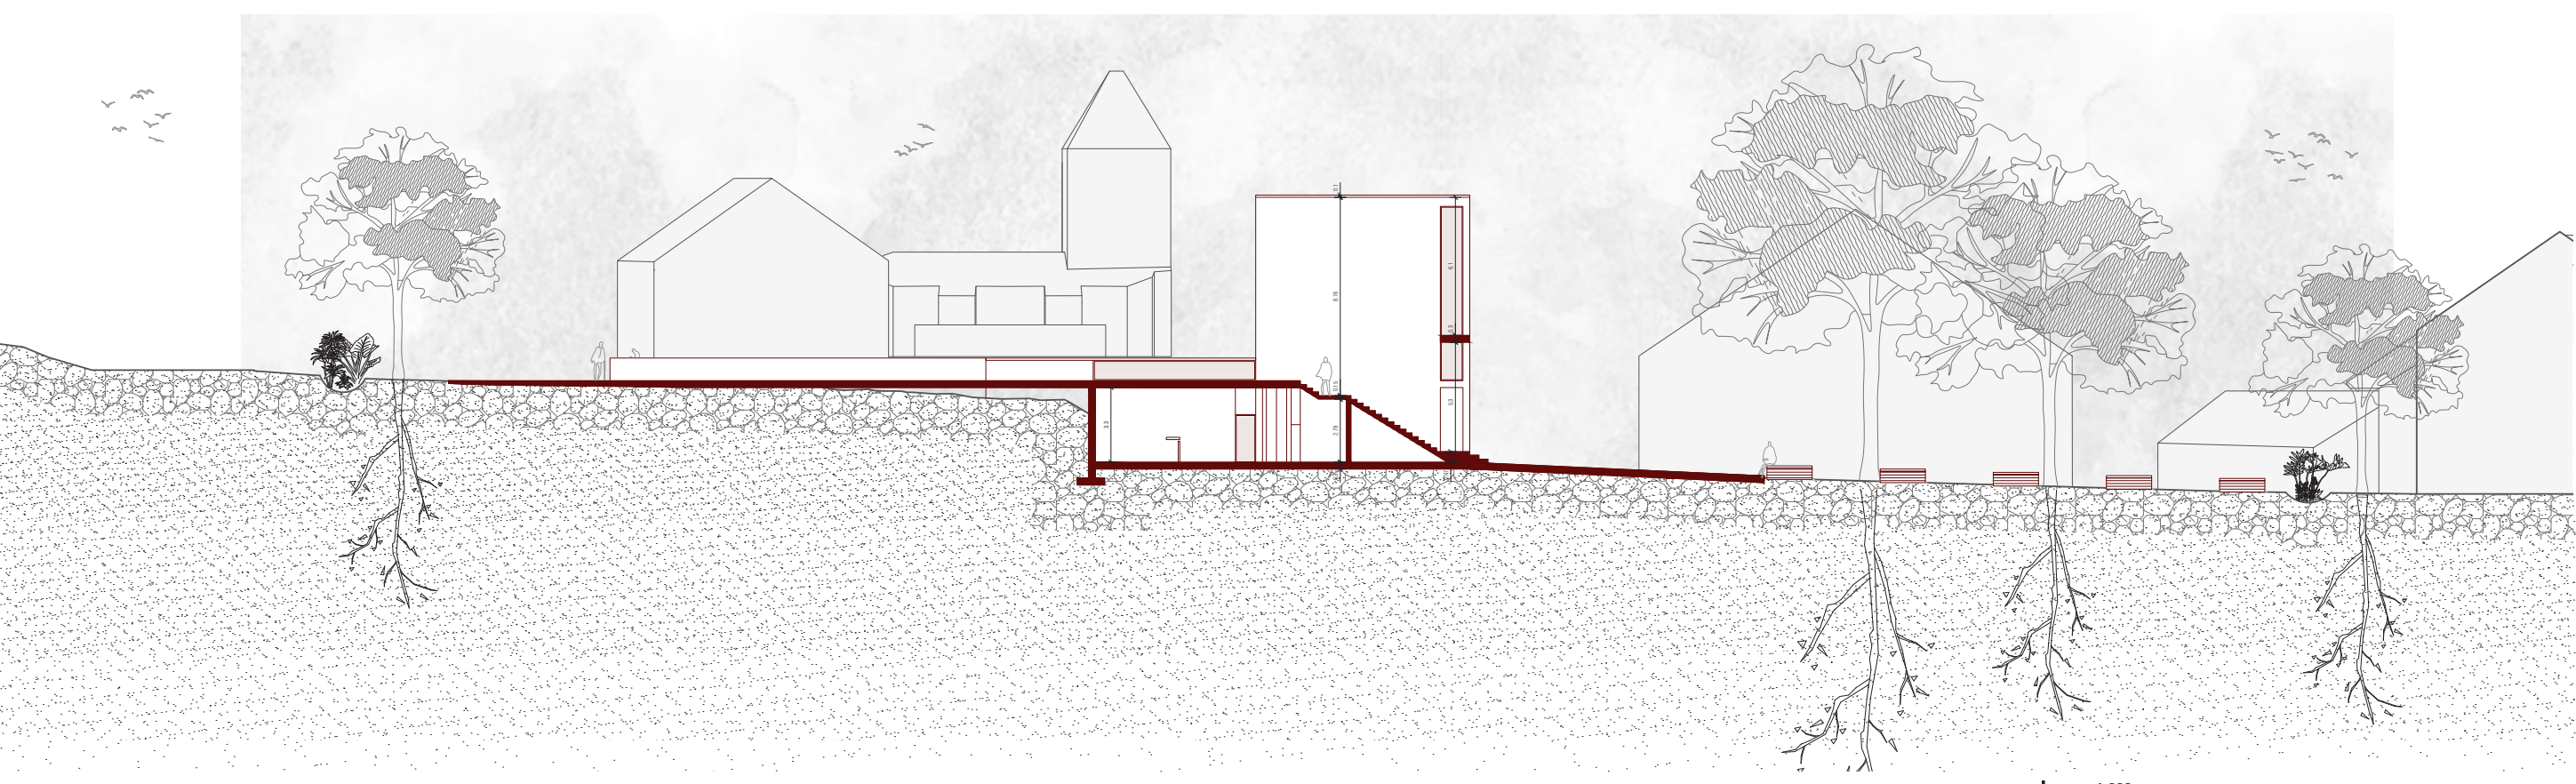

7. COUPE AA SUR LA MAIRIE



4. DE LA RUE AU VERGER, UNE TRANSITION A DESSINER



4. 5. UNE CENTRALITE LINEAIRE A DESSINER