


LA CHARTREUSE DE DEMAIN



PLAN DE SITUATION PROJETER

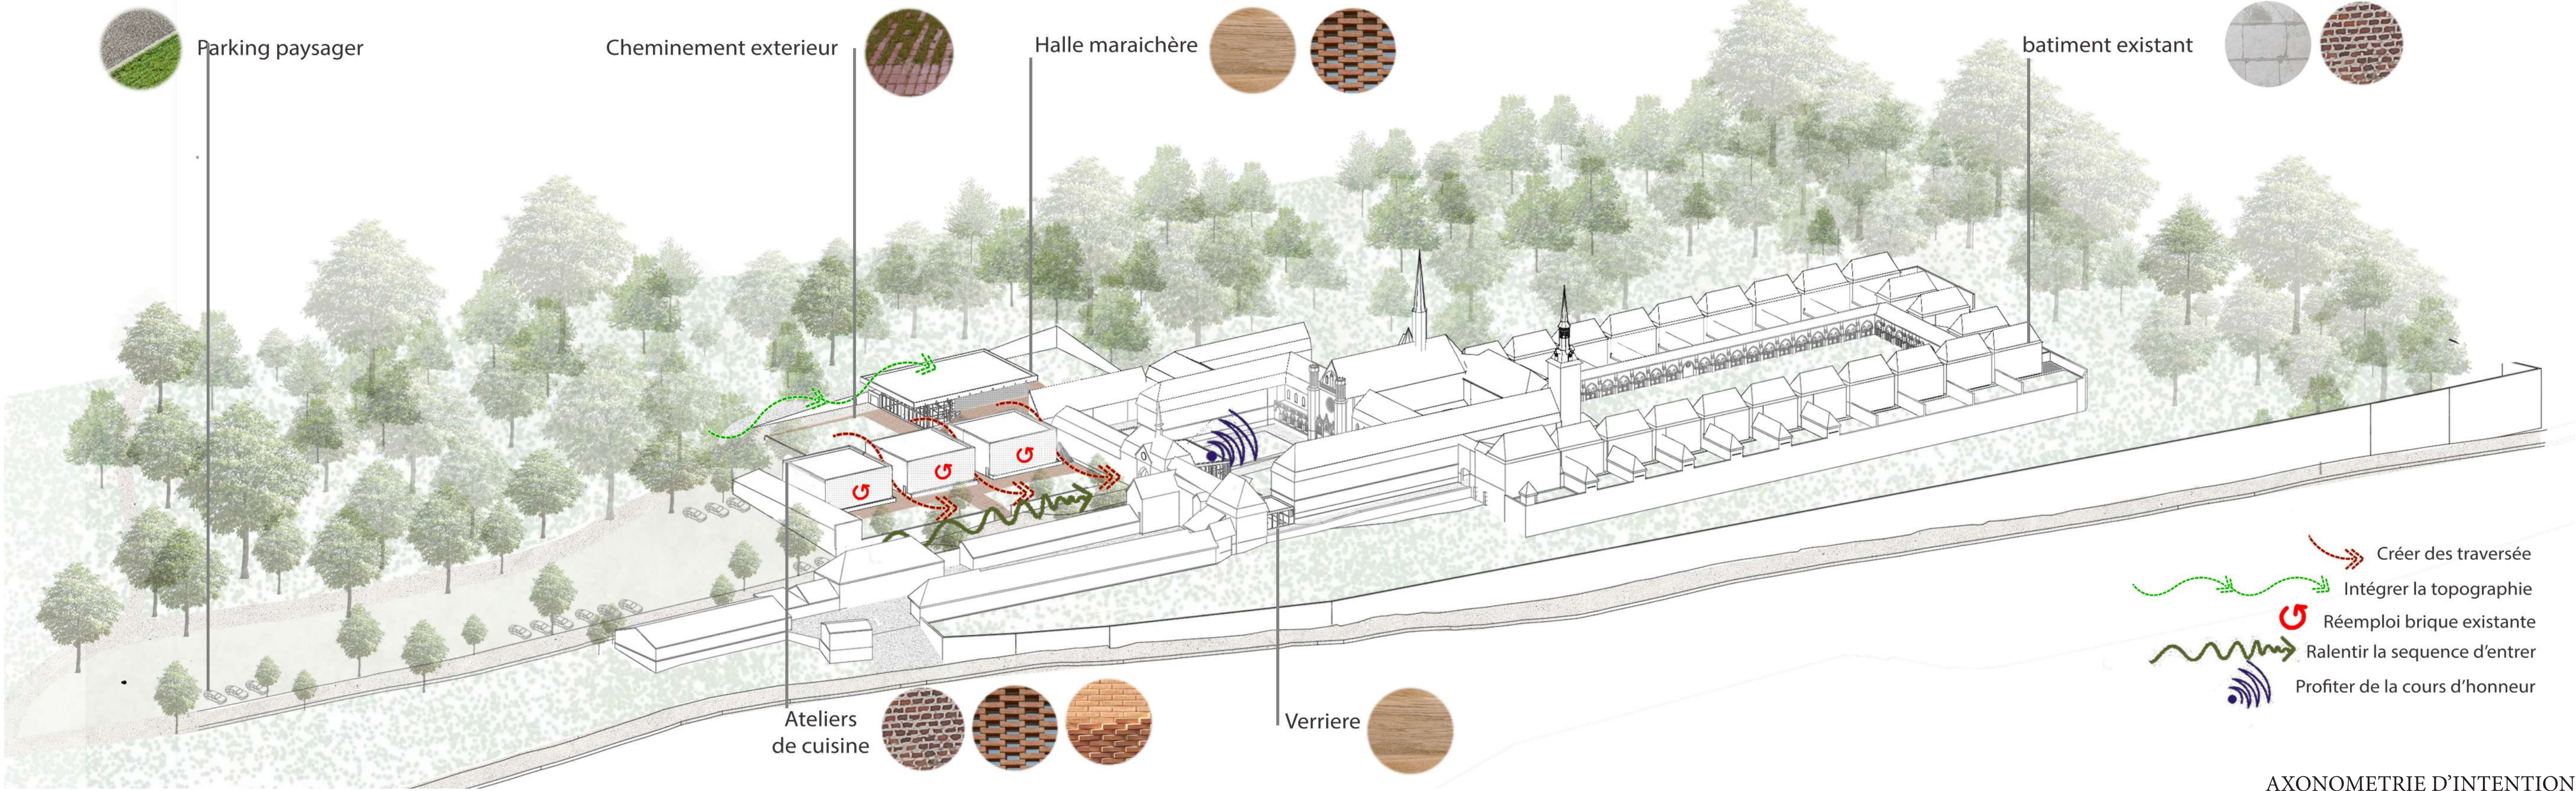


AXONOMETRIE D'INTENTION



VUE DEPUIS L'ENTRÉE DE LA CHARTREUSE



VUE DEPUIS L'ENTRÉE DE LA HALLE

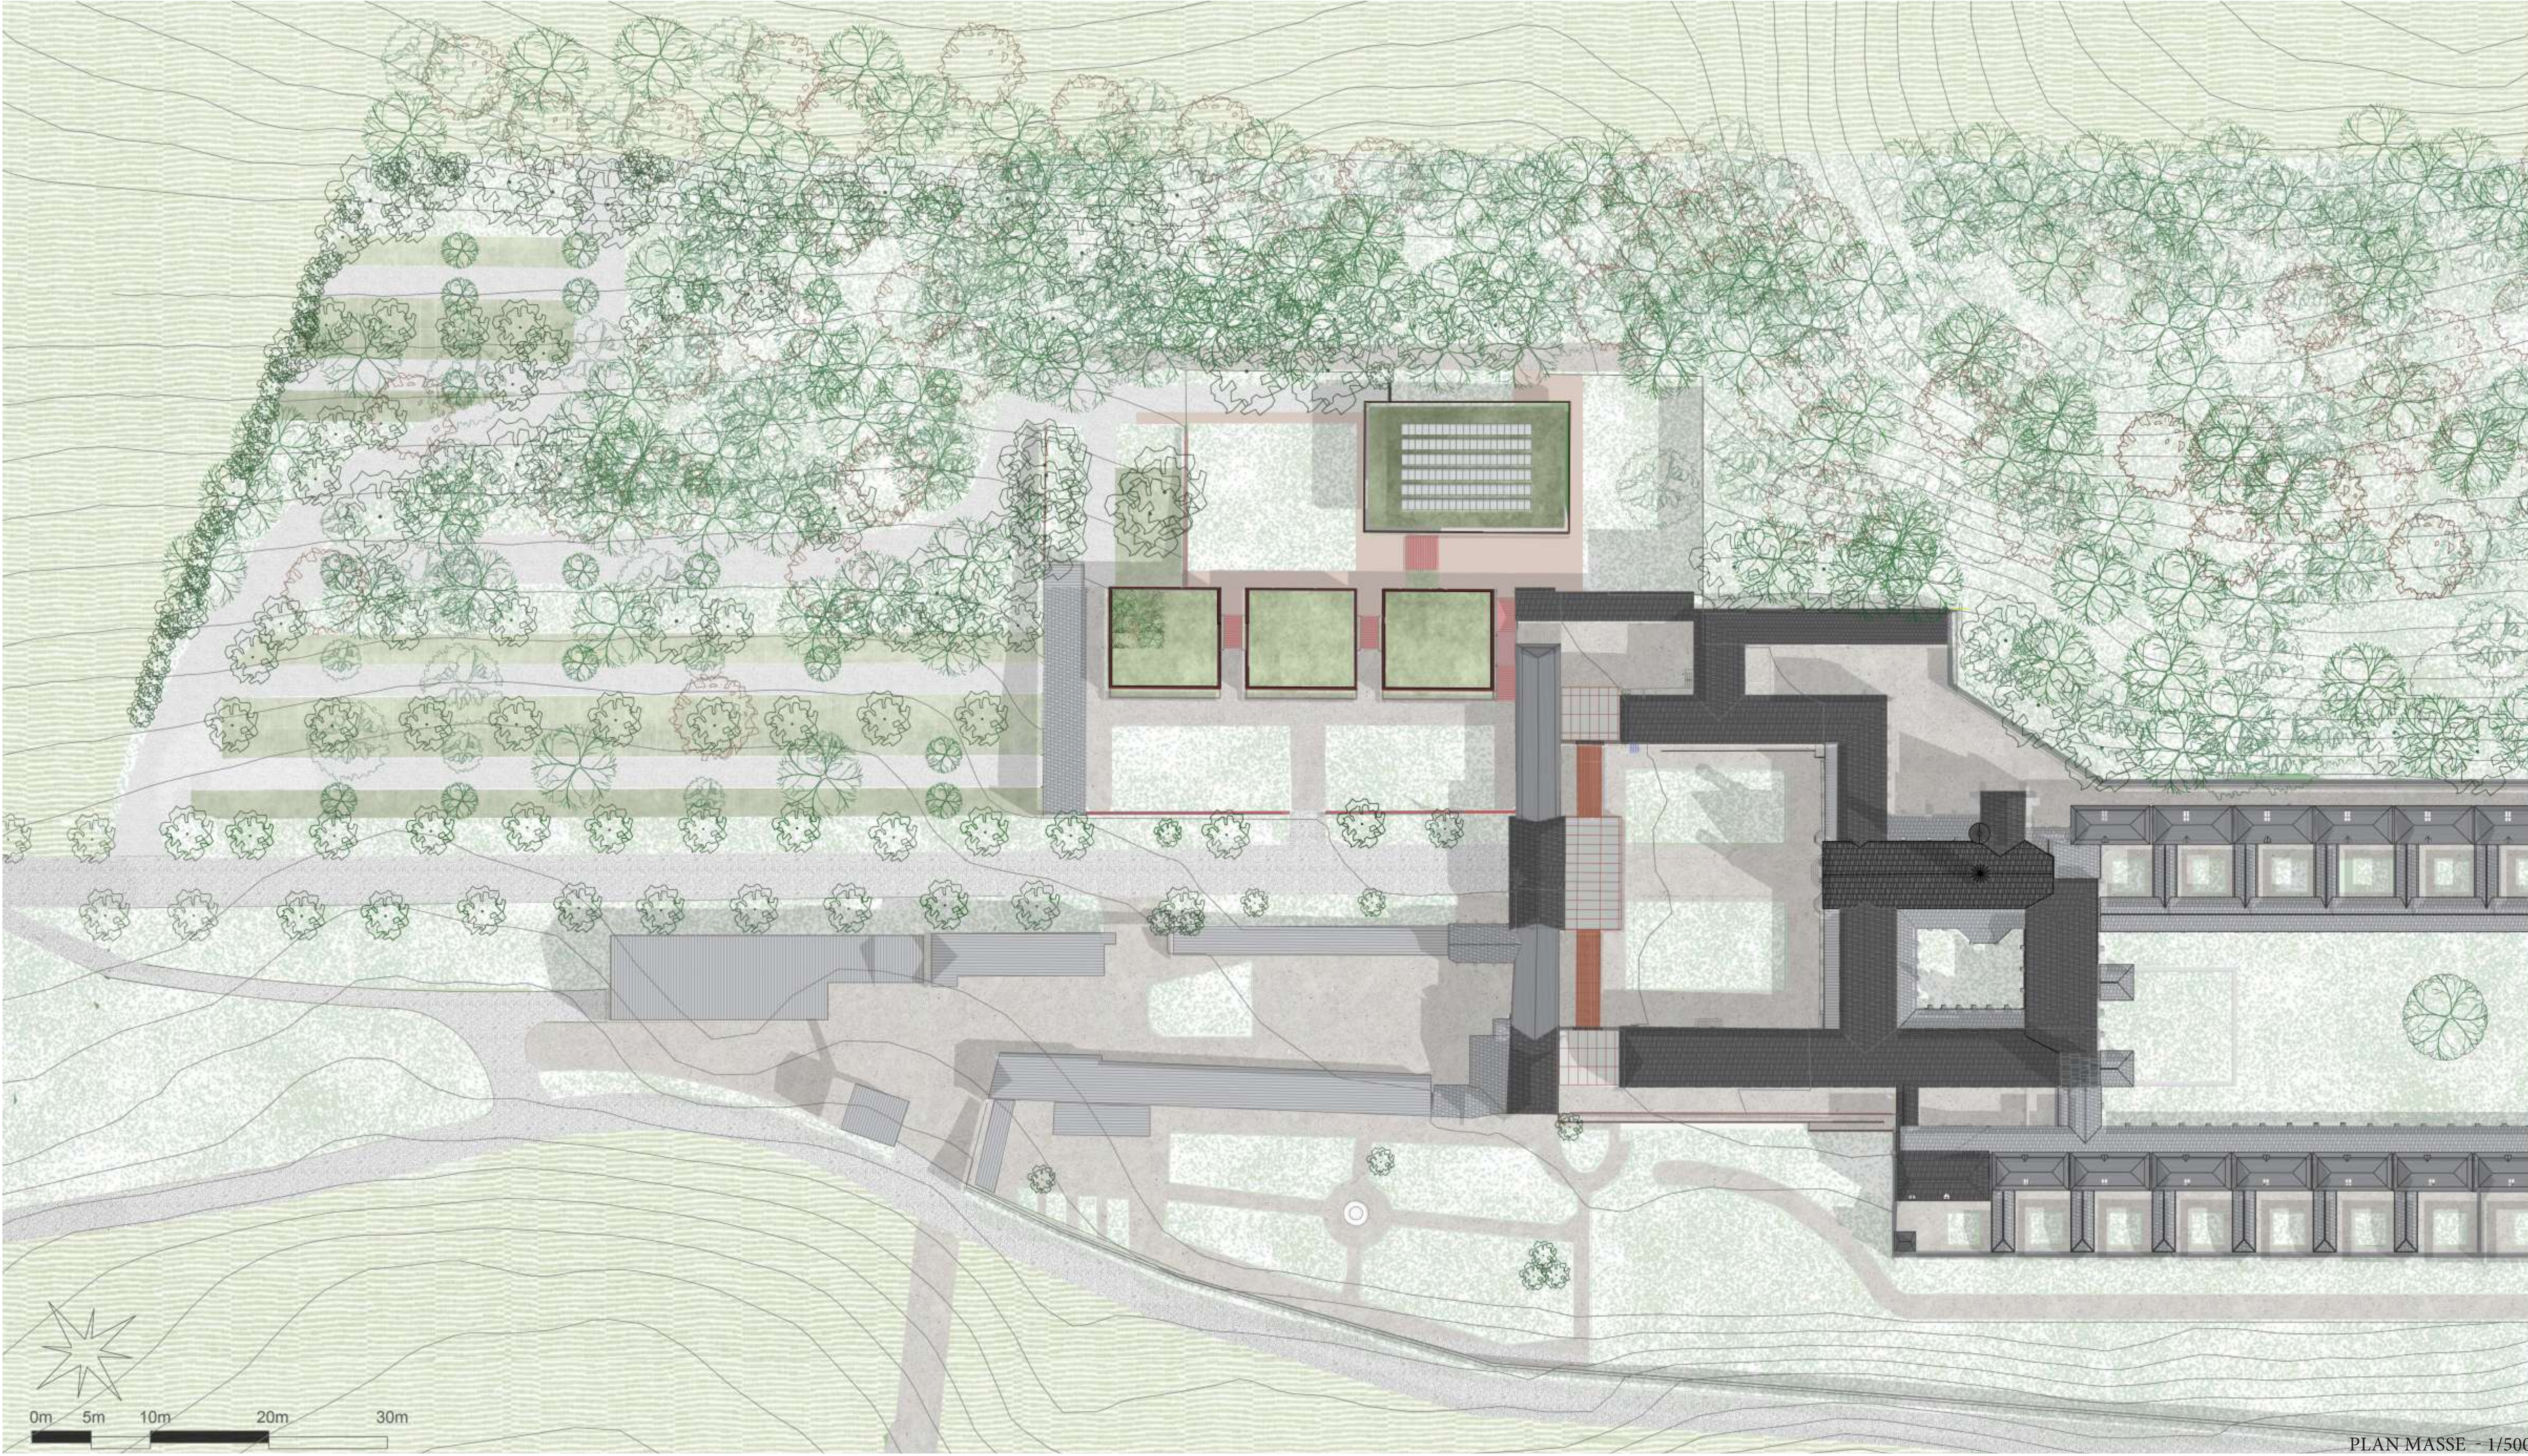

PLAN MASSE - 1/500