

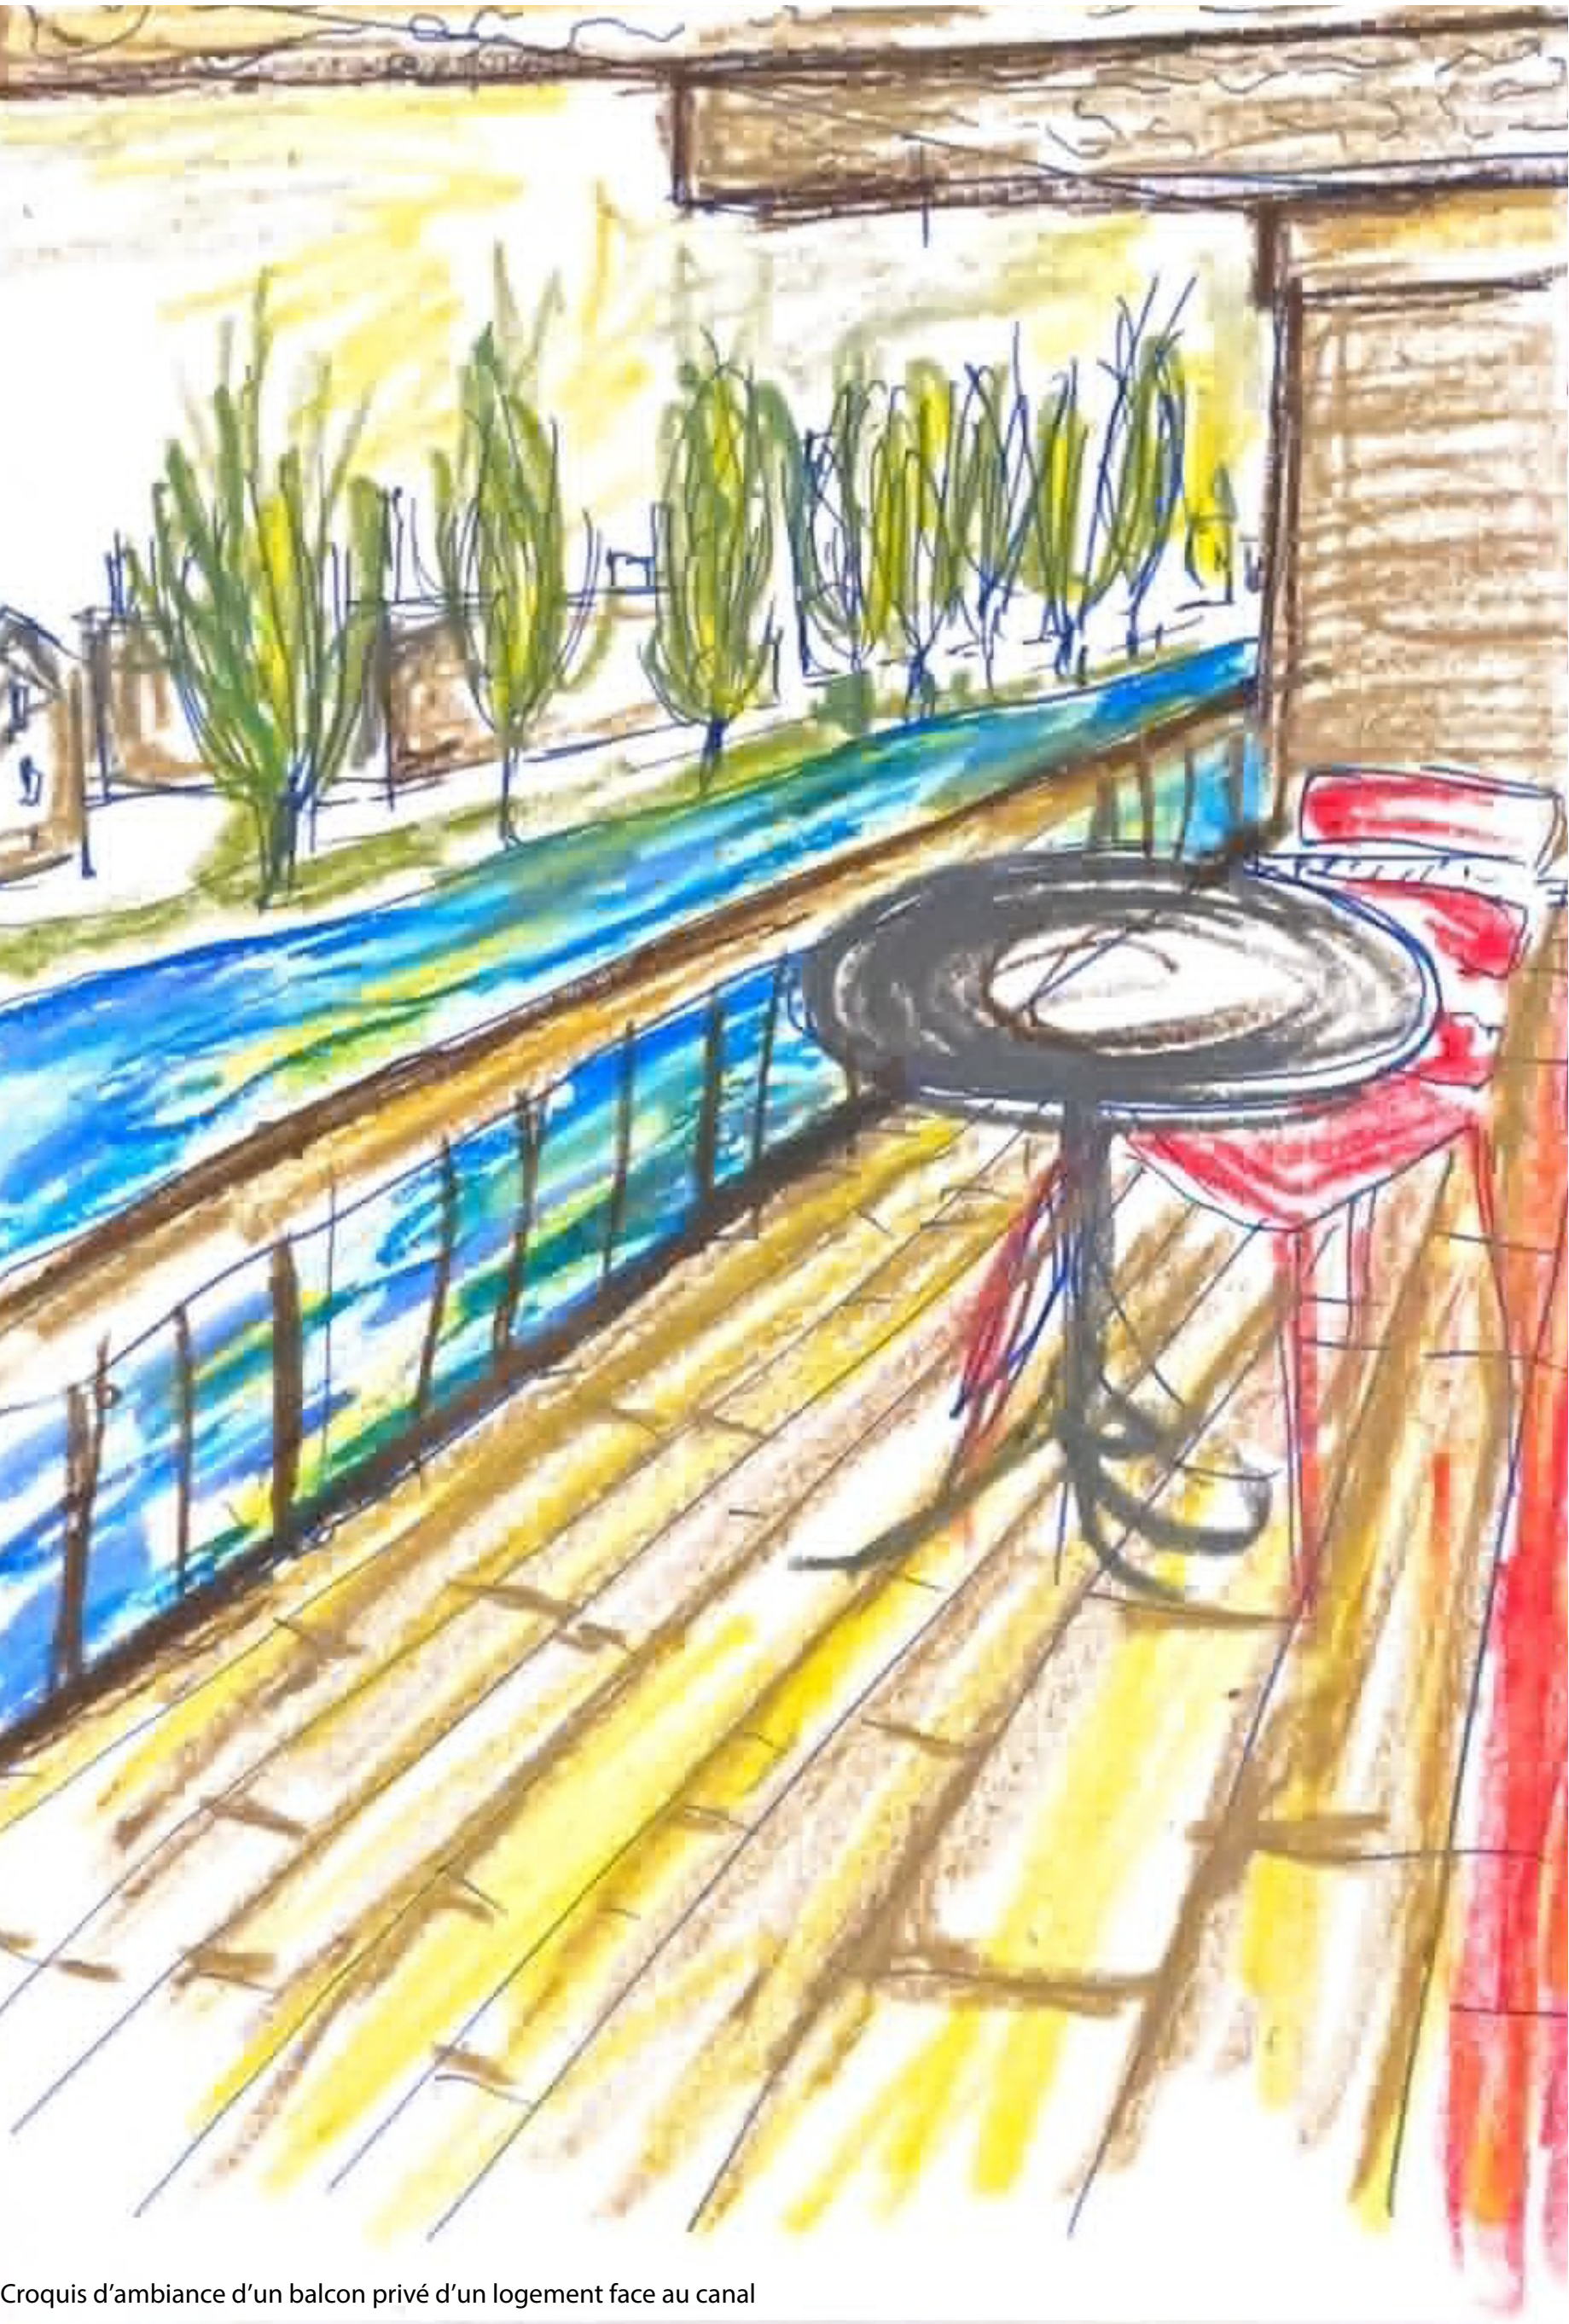


Réveiller l'existant, donner lieu au répit

Des typologies de logement d'urgence variées et adaptées aux familles : aménagement de 67 logements pour l'accueil temporaire de 81 familles

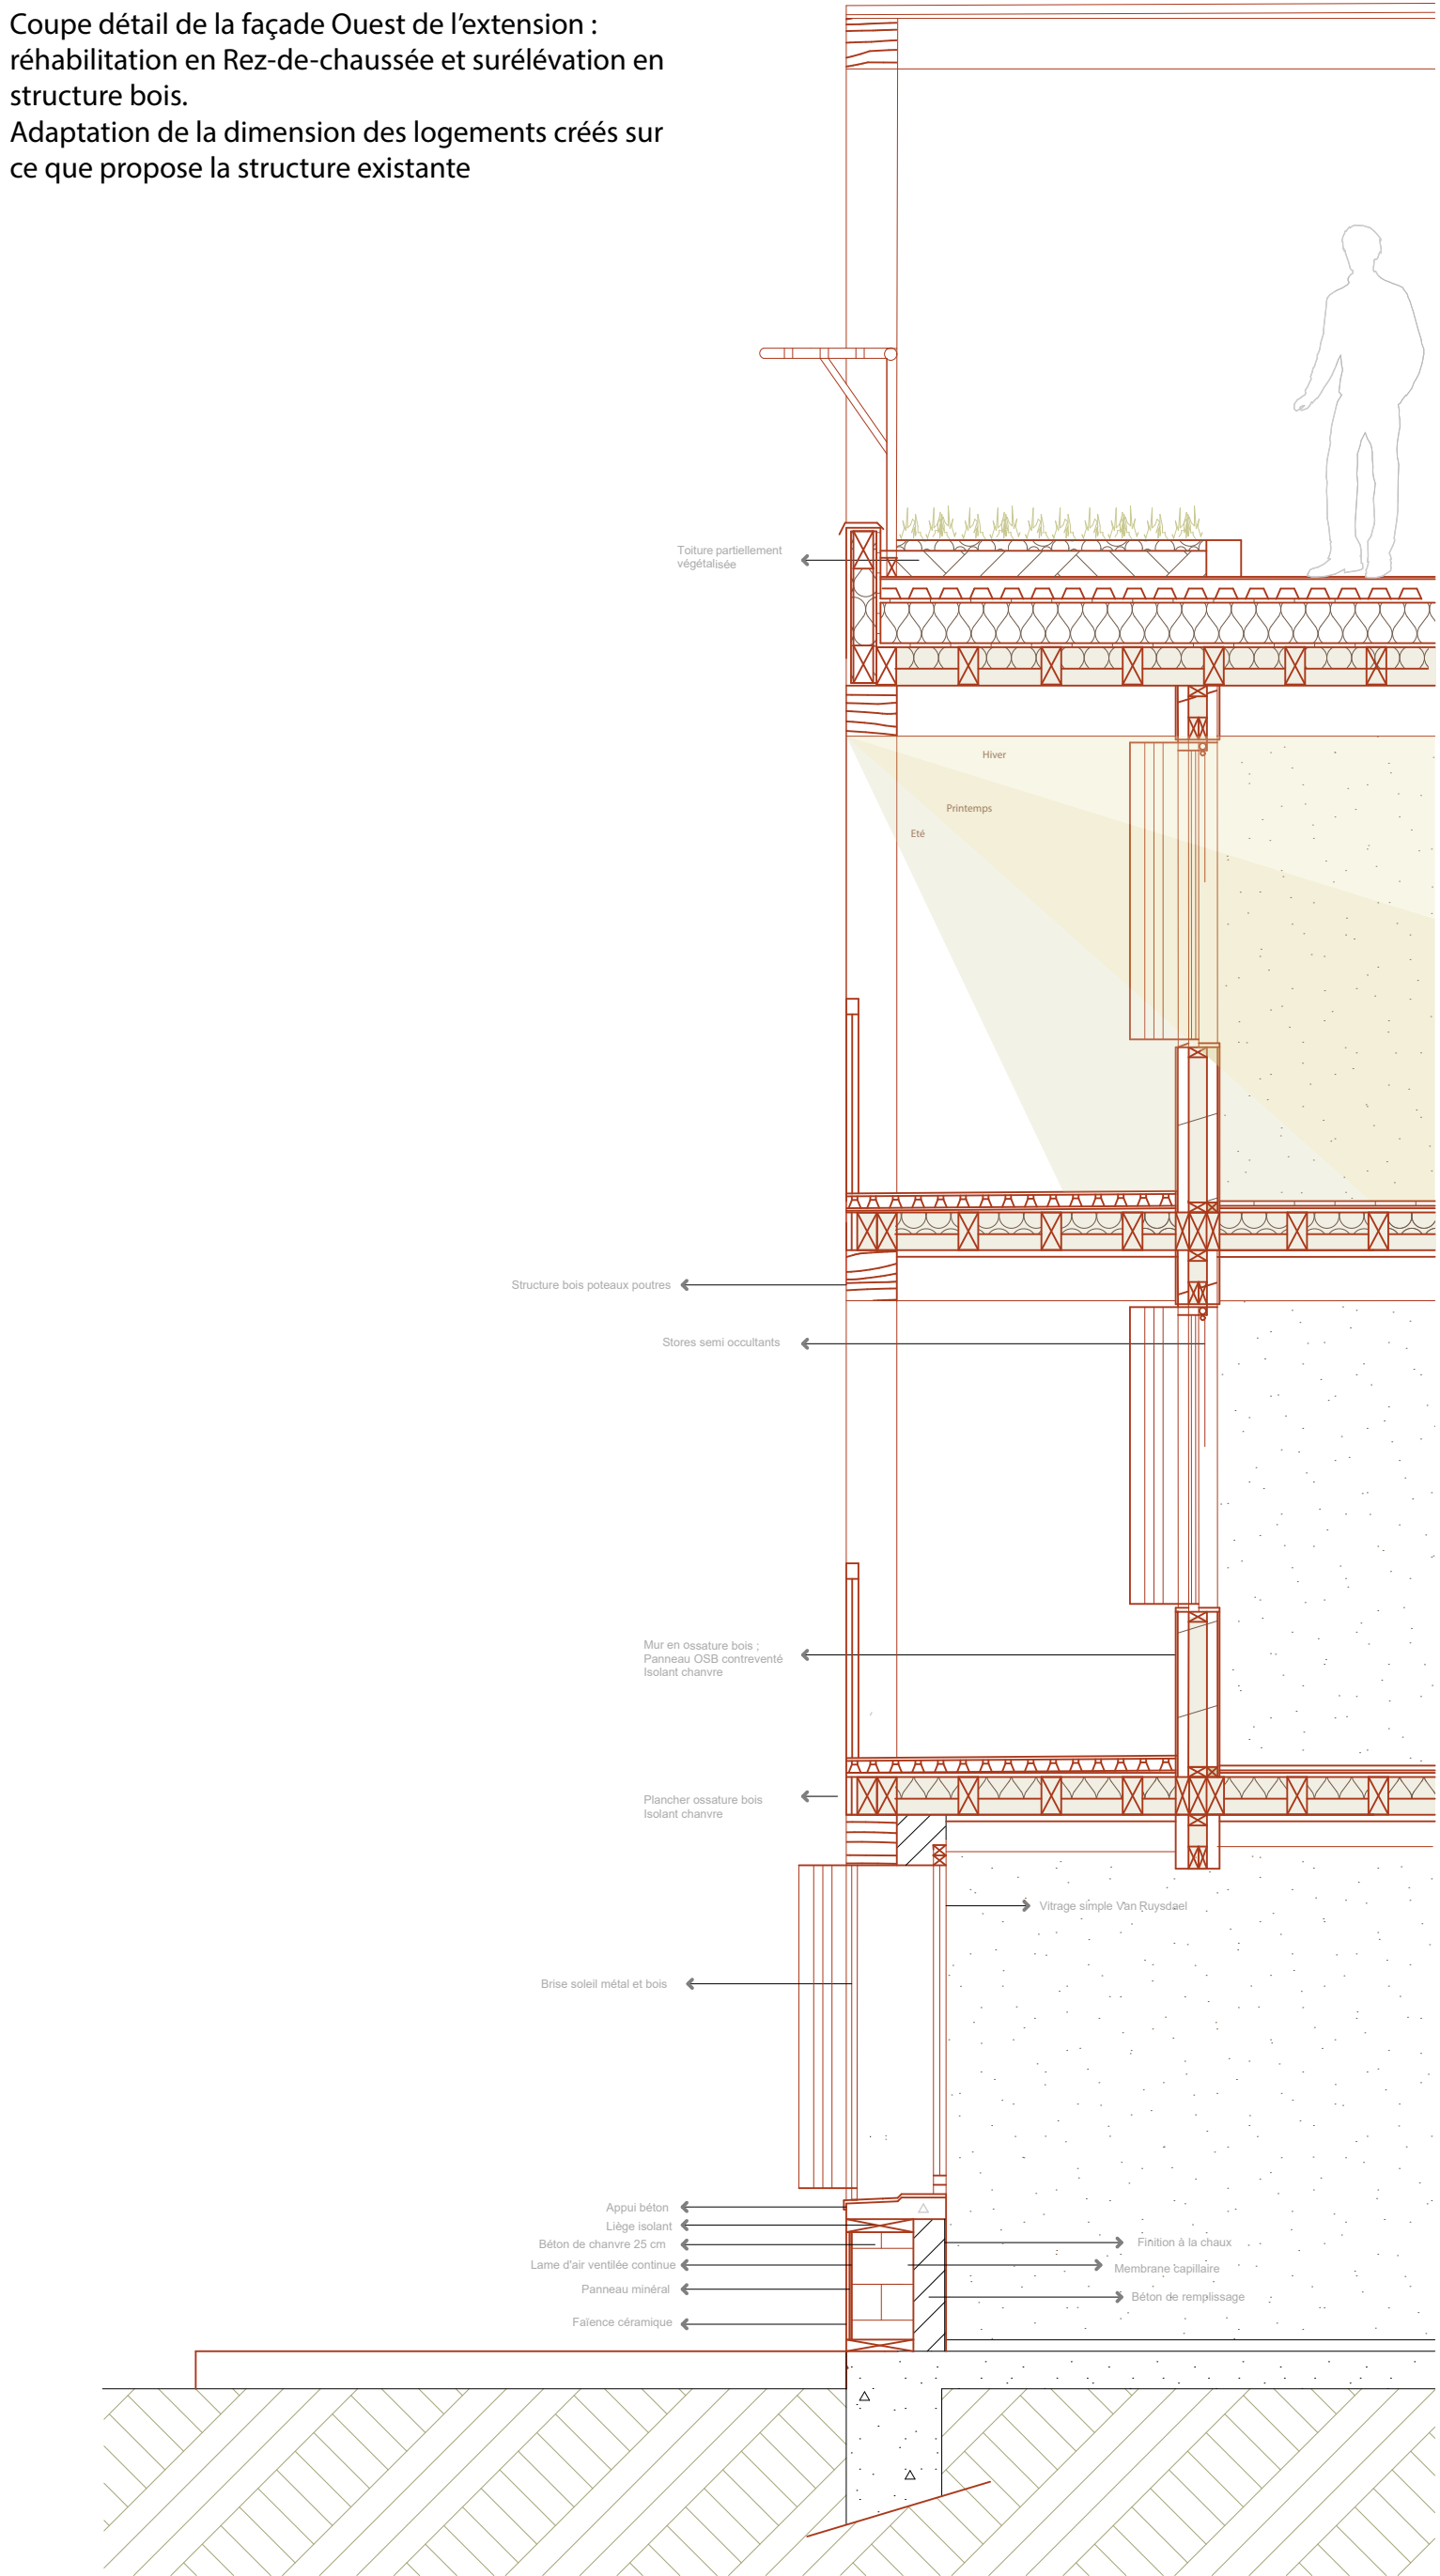

Vers un projet modulable : exemple d'un logement d'urgence devenu un logement standard aux dimensions normées.

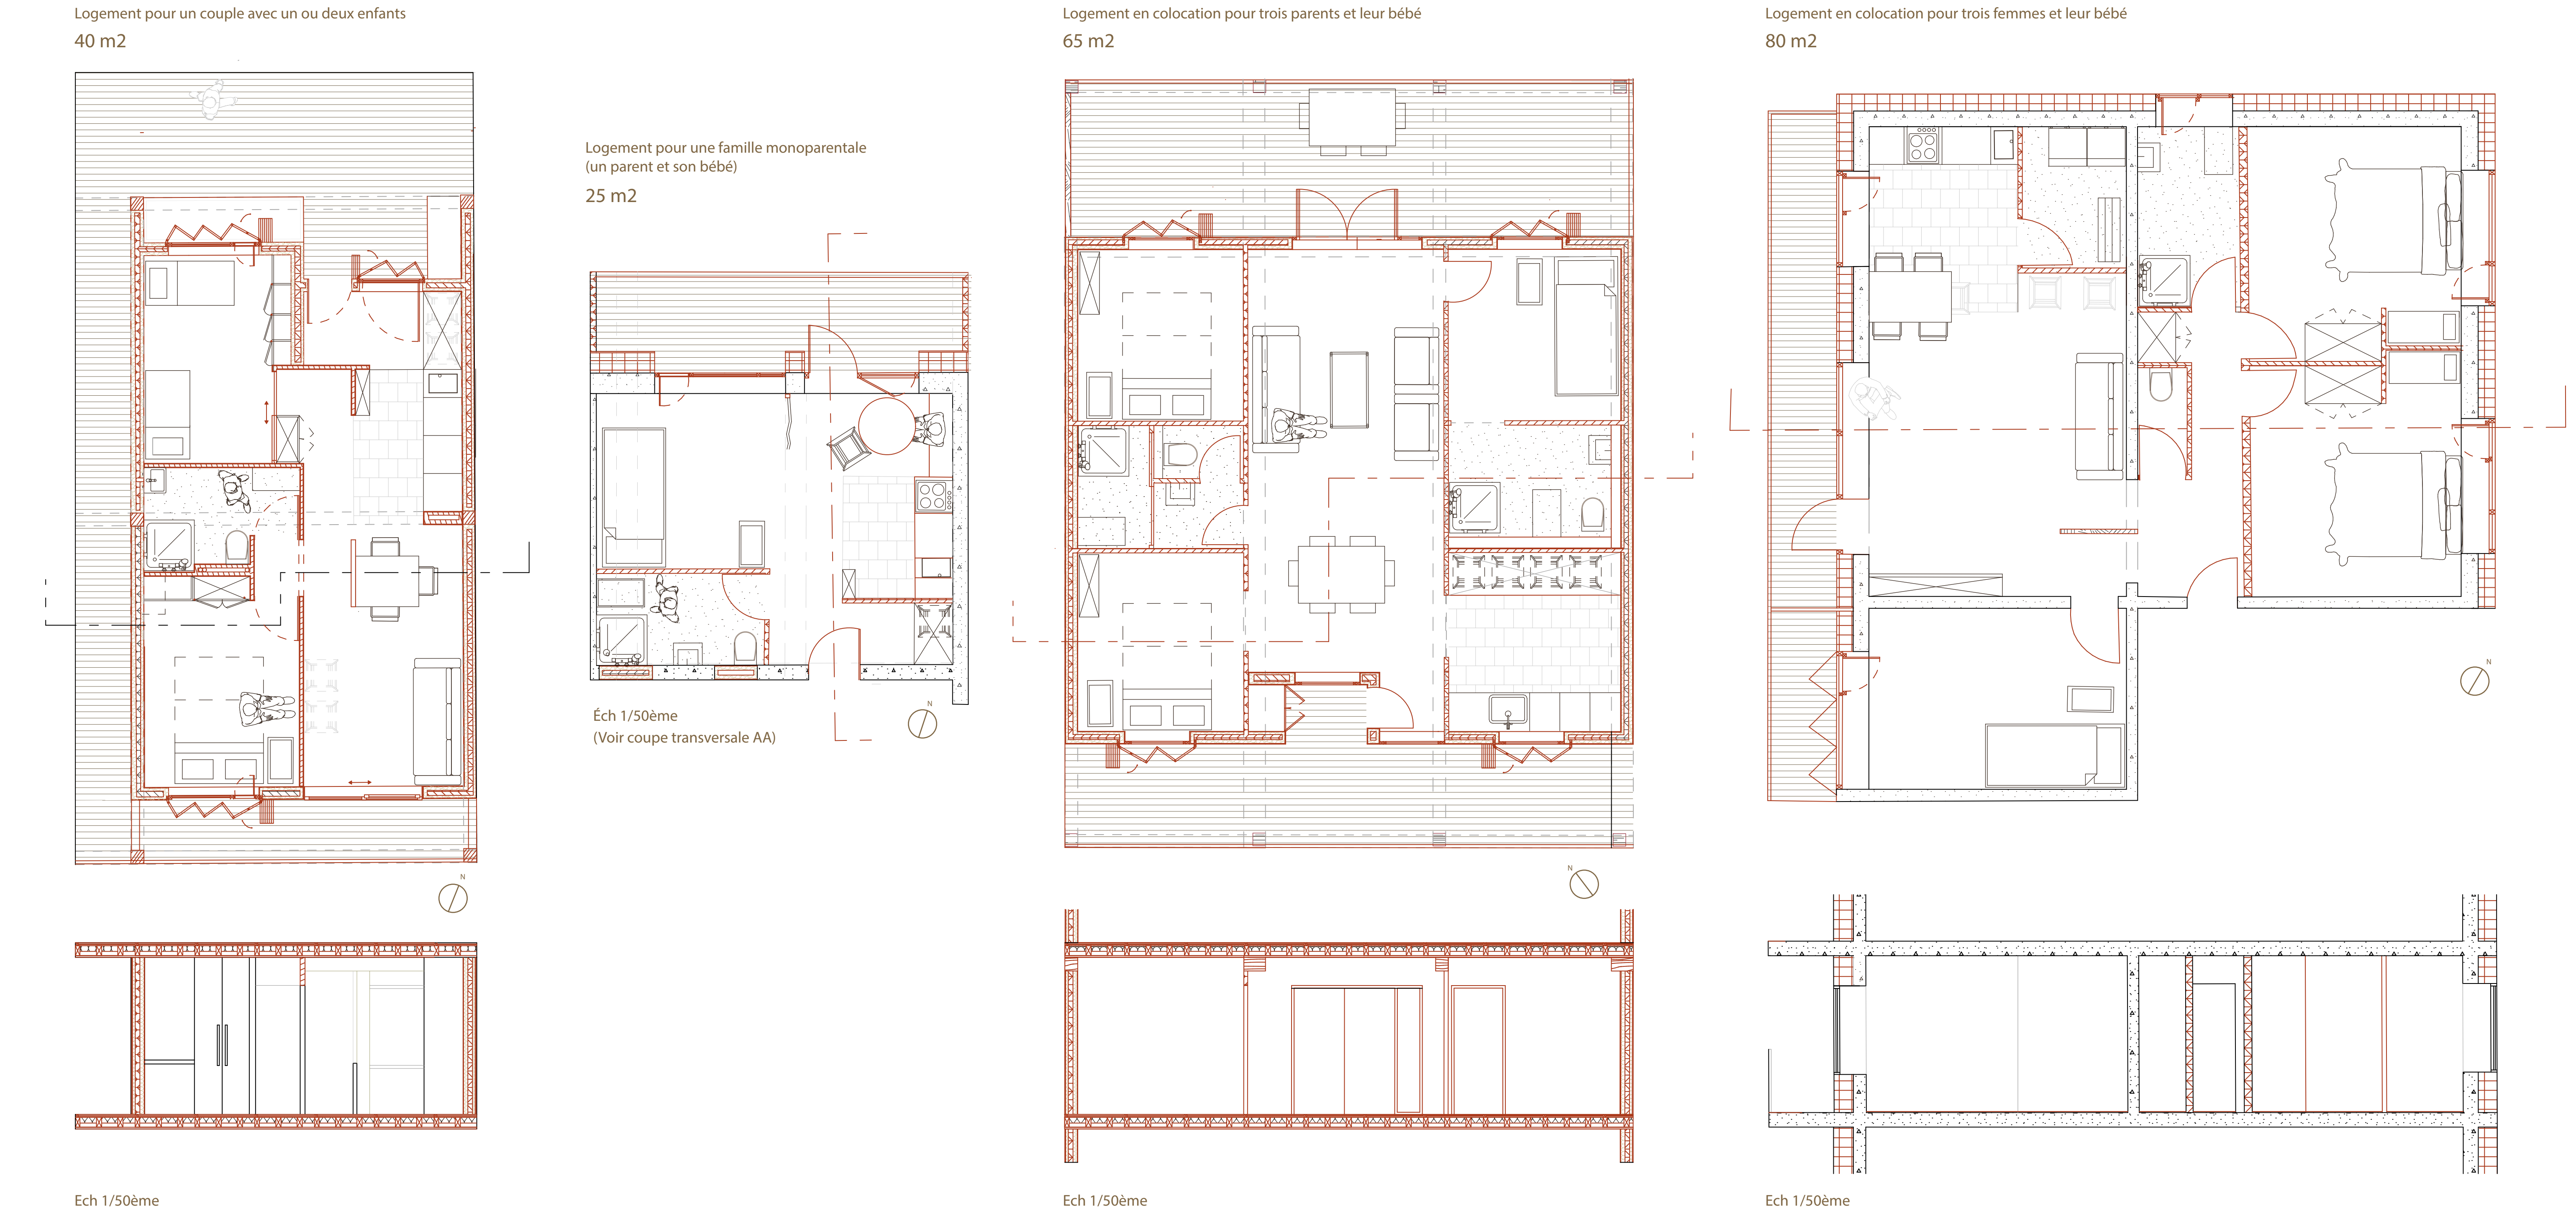