Le logement partagé et collectif comme ouverture sur l'Estuaire


Jeanne VIDAL-FOULON

DE Infrastructure Terrestre - Littoral

Directeur d'études S. DISCORS
Représentant A. VIGER-KOHLER

HABITER

Comment produire une forme d'habitat capable de renforcer le rôle territorial de la gare comme nouvelle clé d'entrée sur la Rance ?

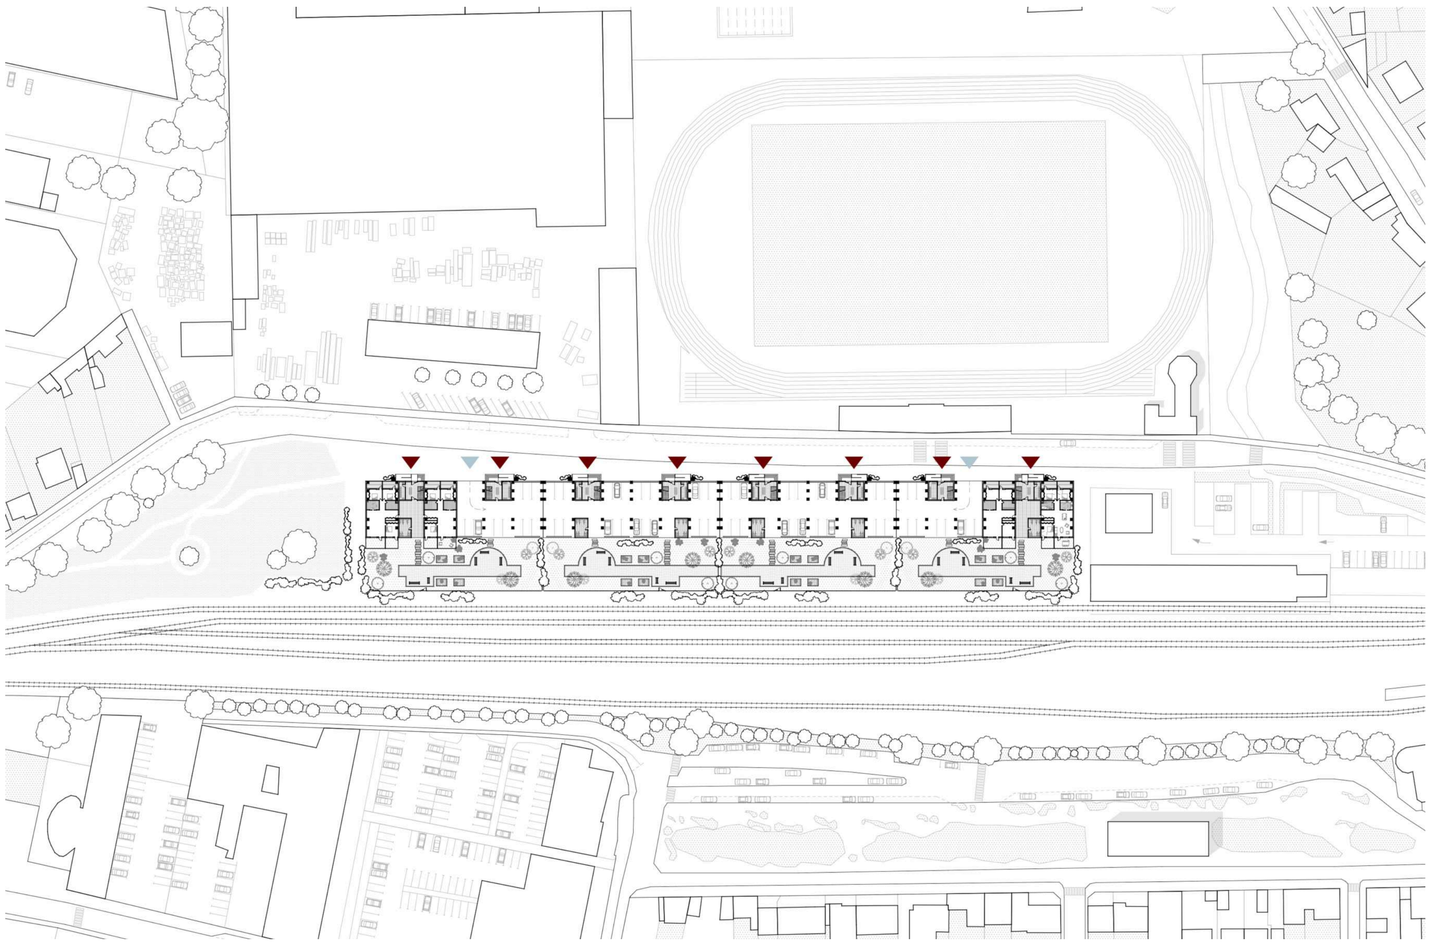

Plan rez-de-chaussé dans le contexte


0 10 80



Perspective intérieure sur l'espace commun




Coupe longitudinale habitée

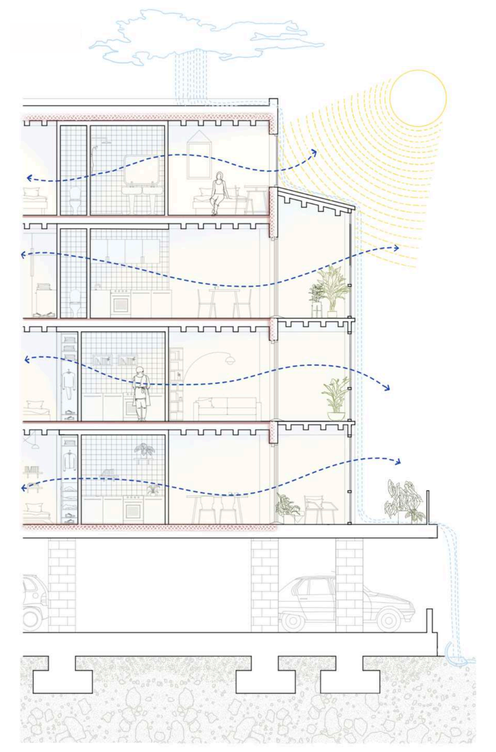


Coupe transversale atmosphérique

0 2 10

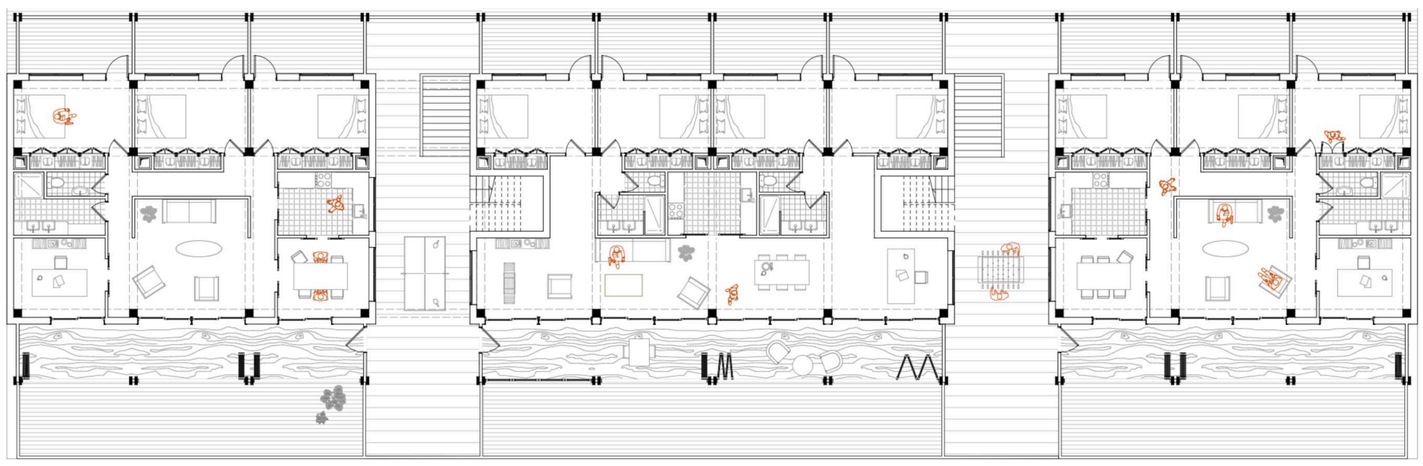


ogements individuels

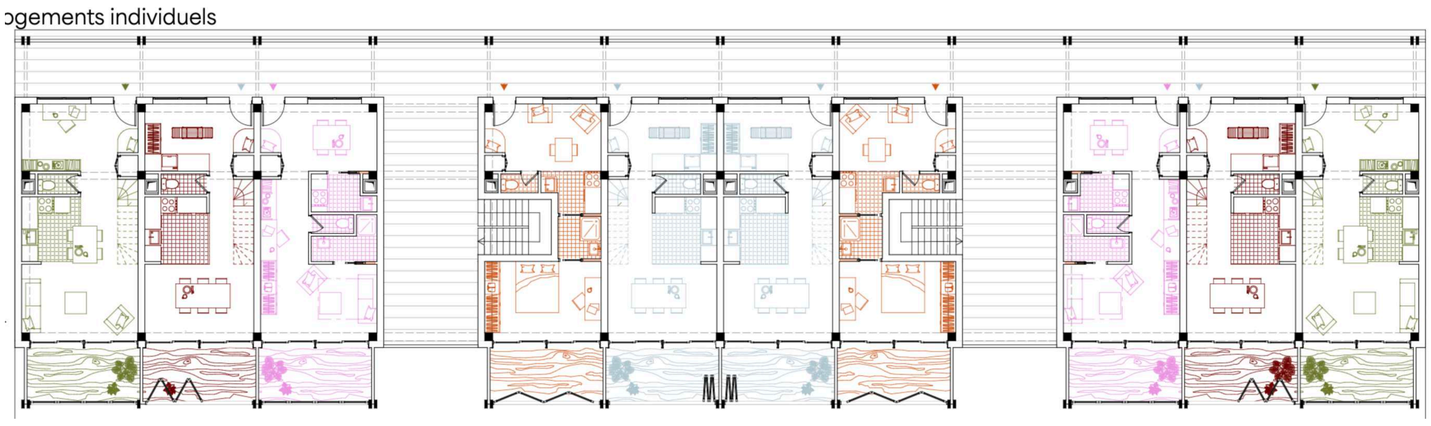

Plans d'étages R+1 et R+3

0 2 10

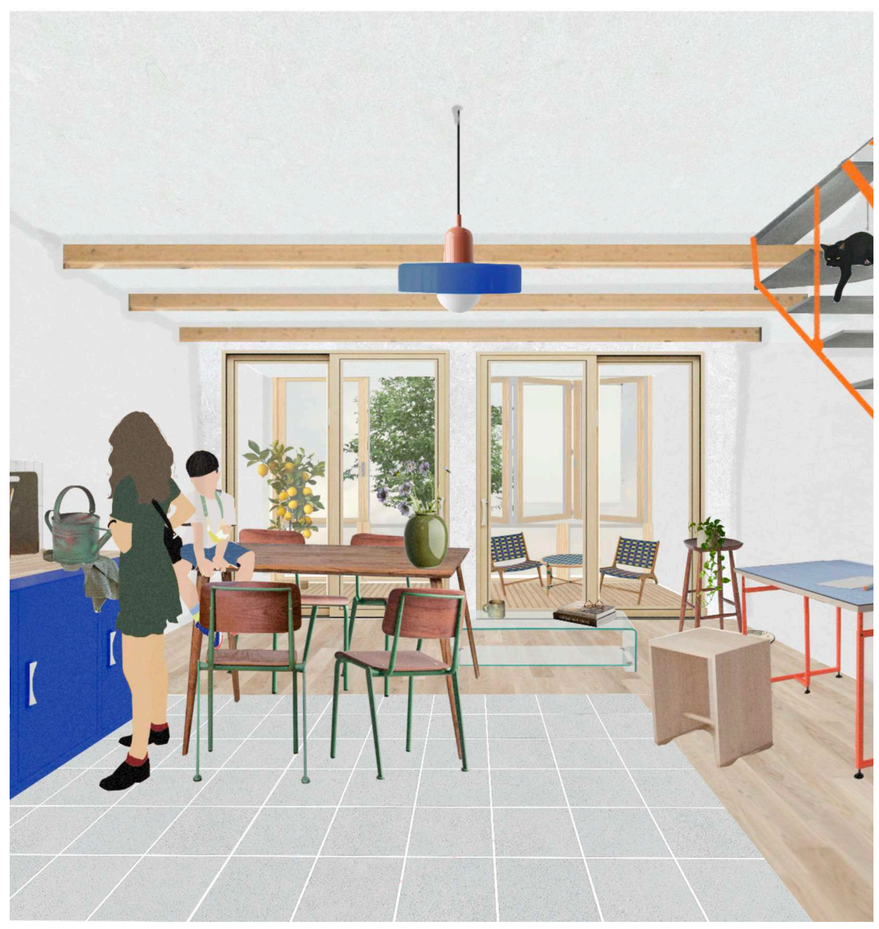

Perspective intérieure sur le jardin d'hiver