





CAP (able)

Révéler les potentialités habitables et productives du CAP Nord
Ambroise Parent du Châtelet et Thibault Santerne


Ce panneau se concentre sur la transformation du bâtiment B, des plateaux tertiaires aux logements en duplex traversants. La création de trémies, renforcées par des chevêtres, relie les niveaux et renouvelle les qualités d'habiter : double hauteur, lumière traversante, vues et prolongements extérieurs.

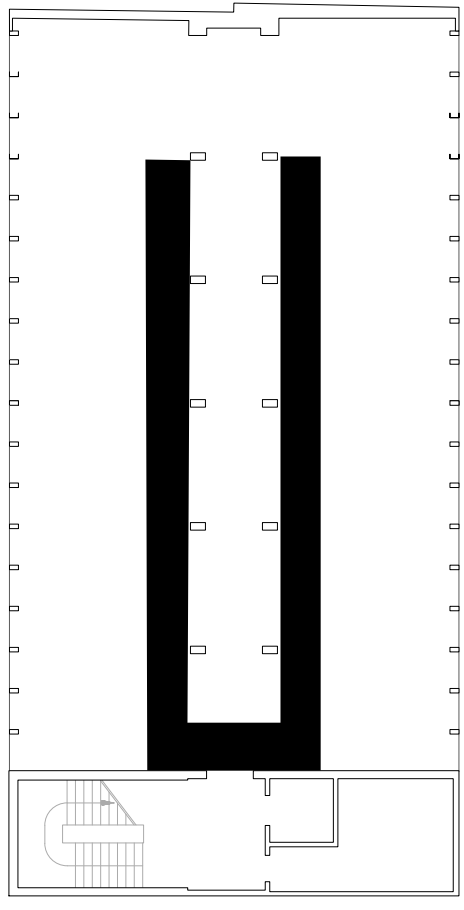

Organisation en bureau existant

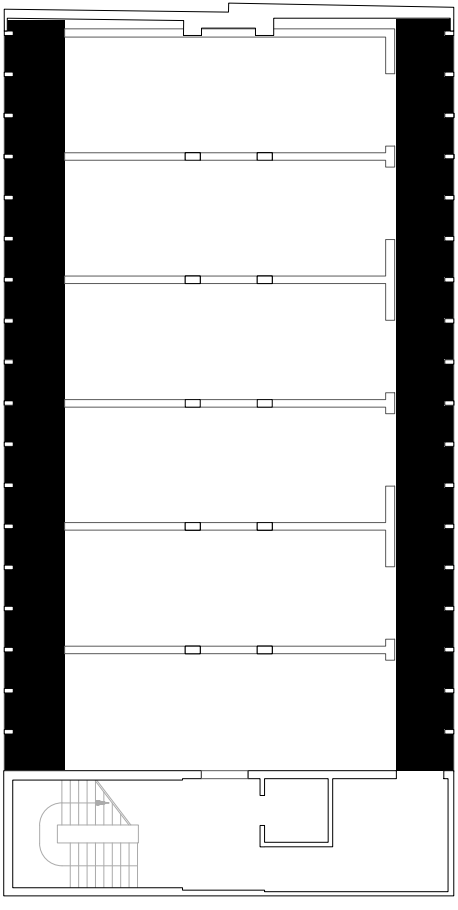


Organisation en duplex sur coursive

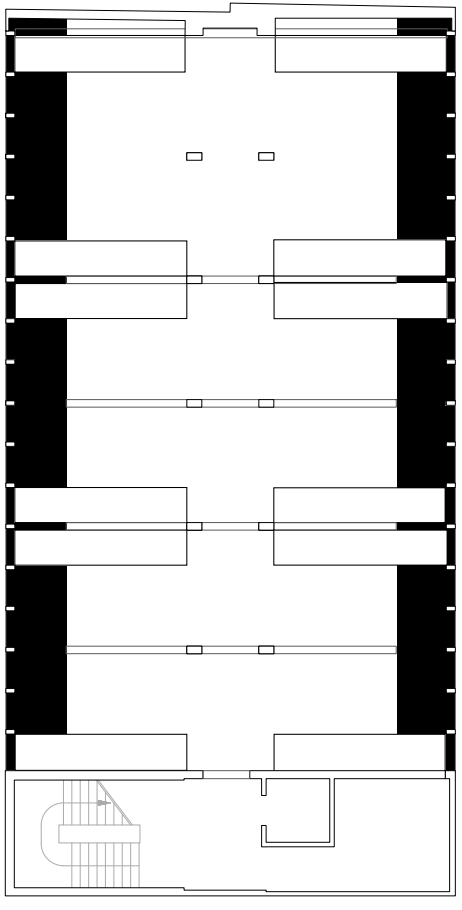


Trémis pour escalier et double hauteur


Schéma d'intervention sur le bâtiment B

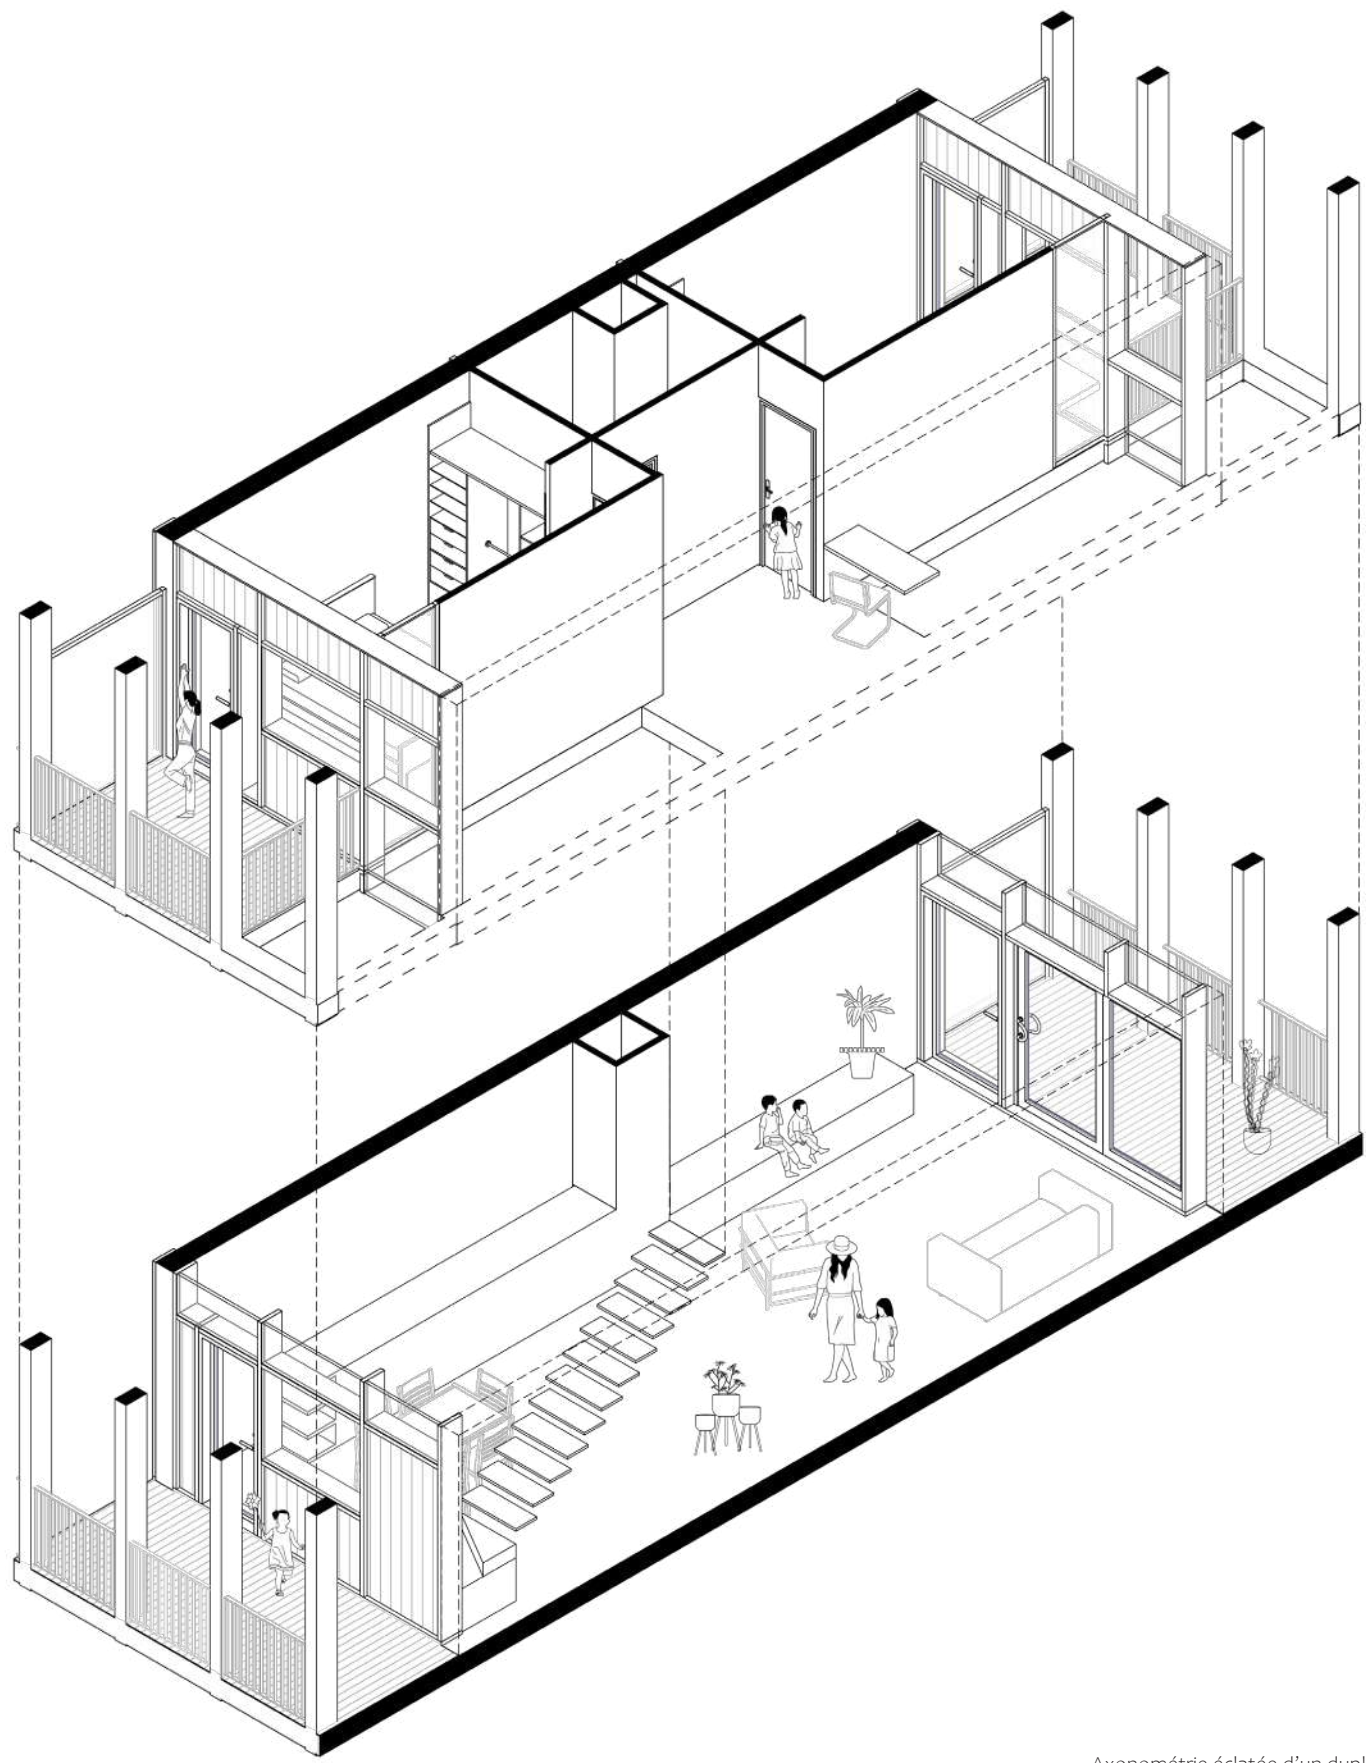


Avionnette éclairée d'un duplex

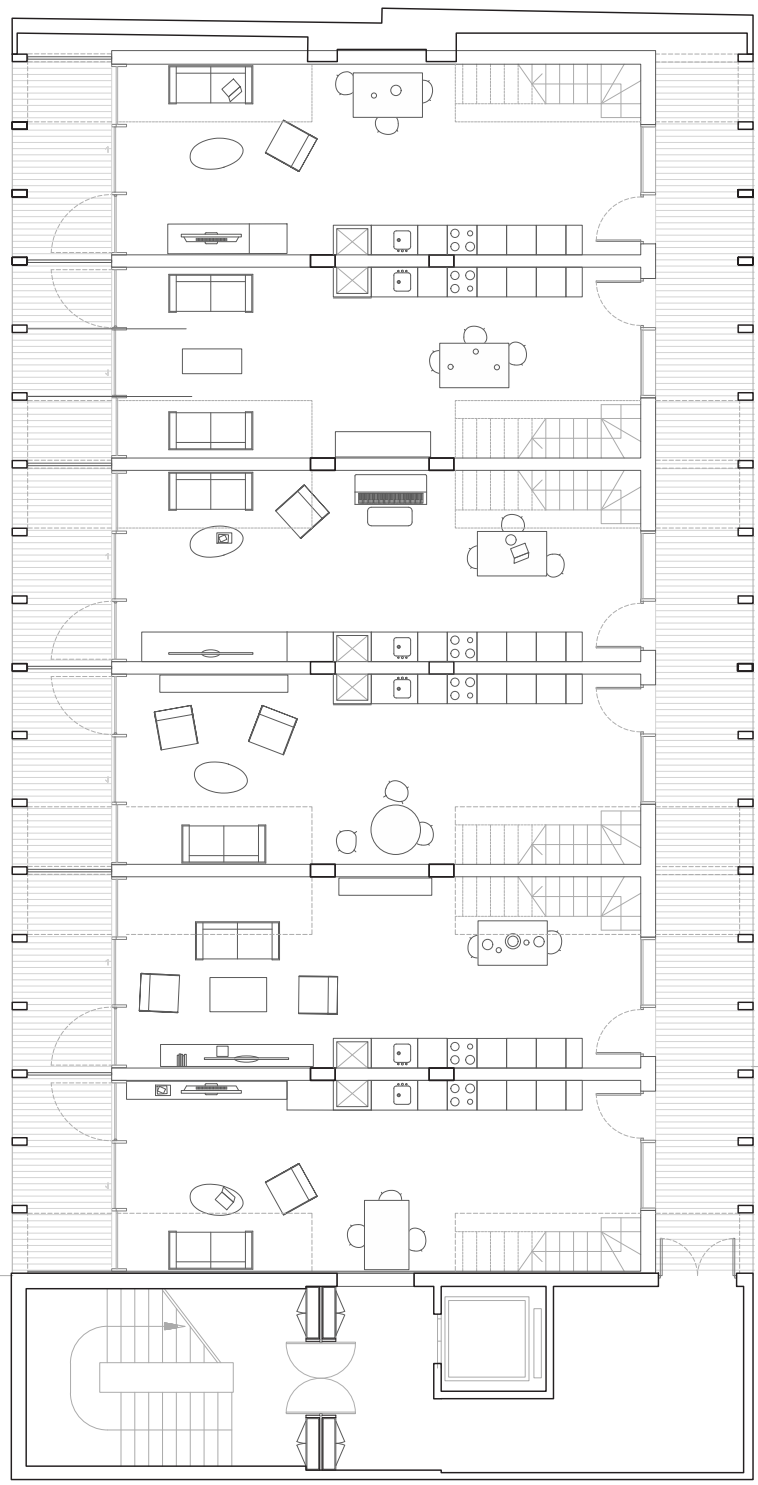

3m

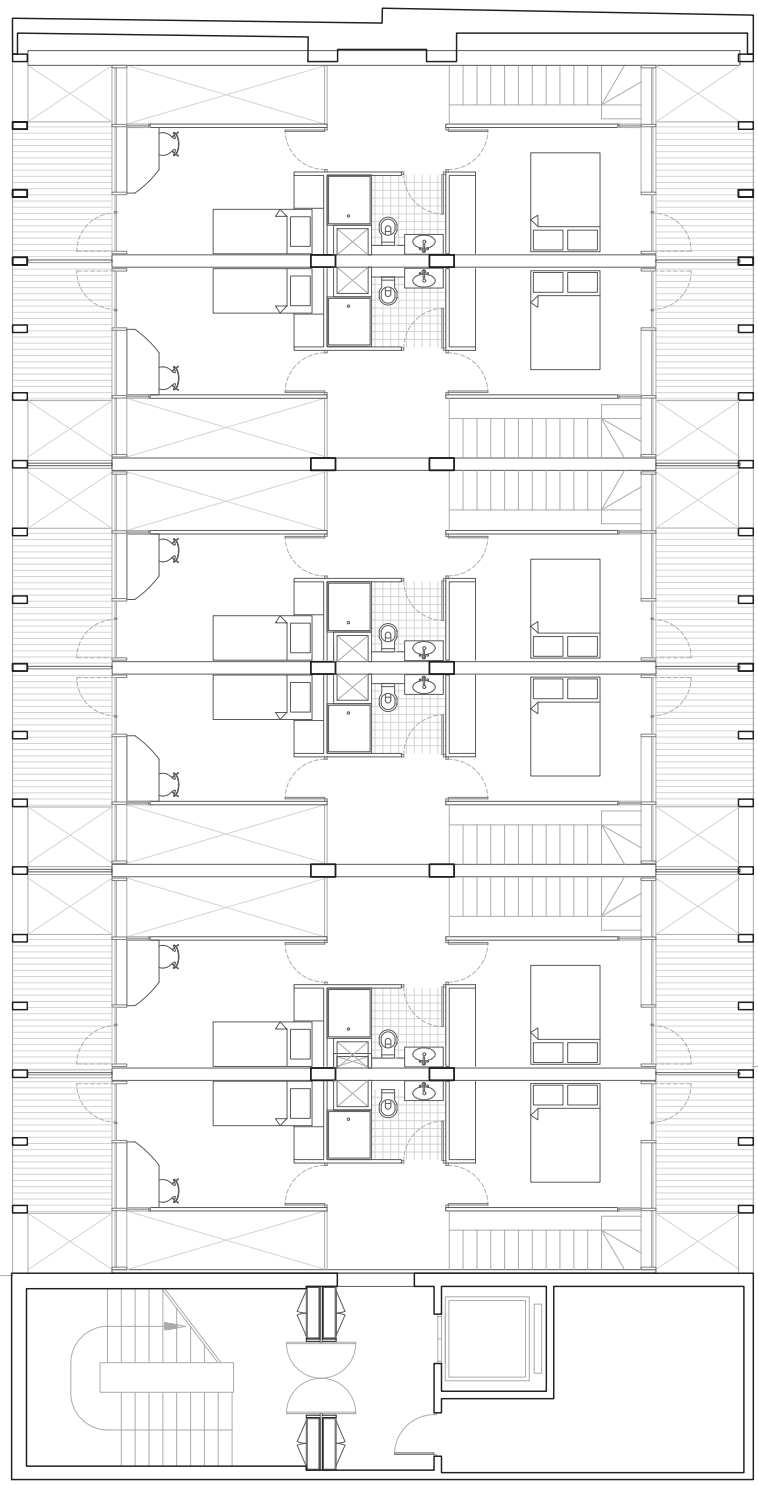

Plan bas et haut d'un duplex

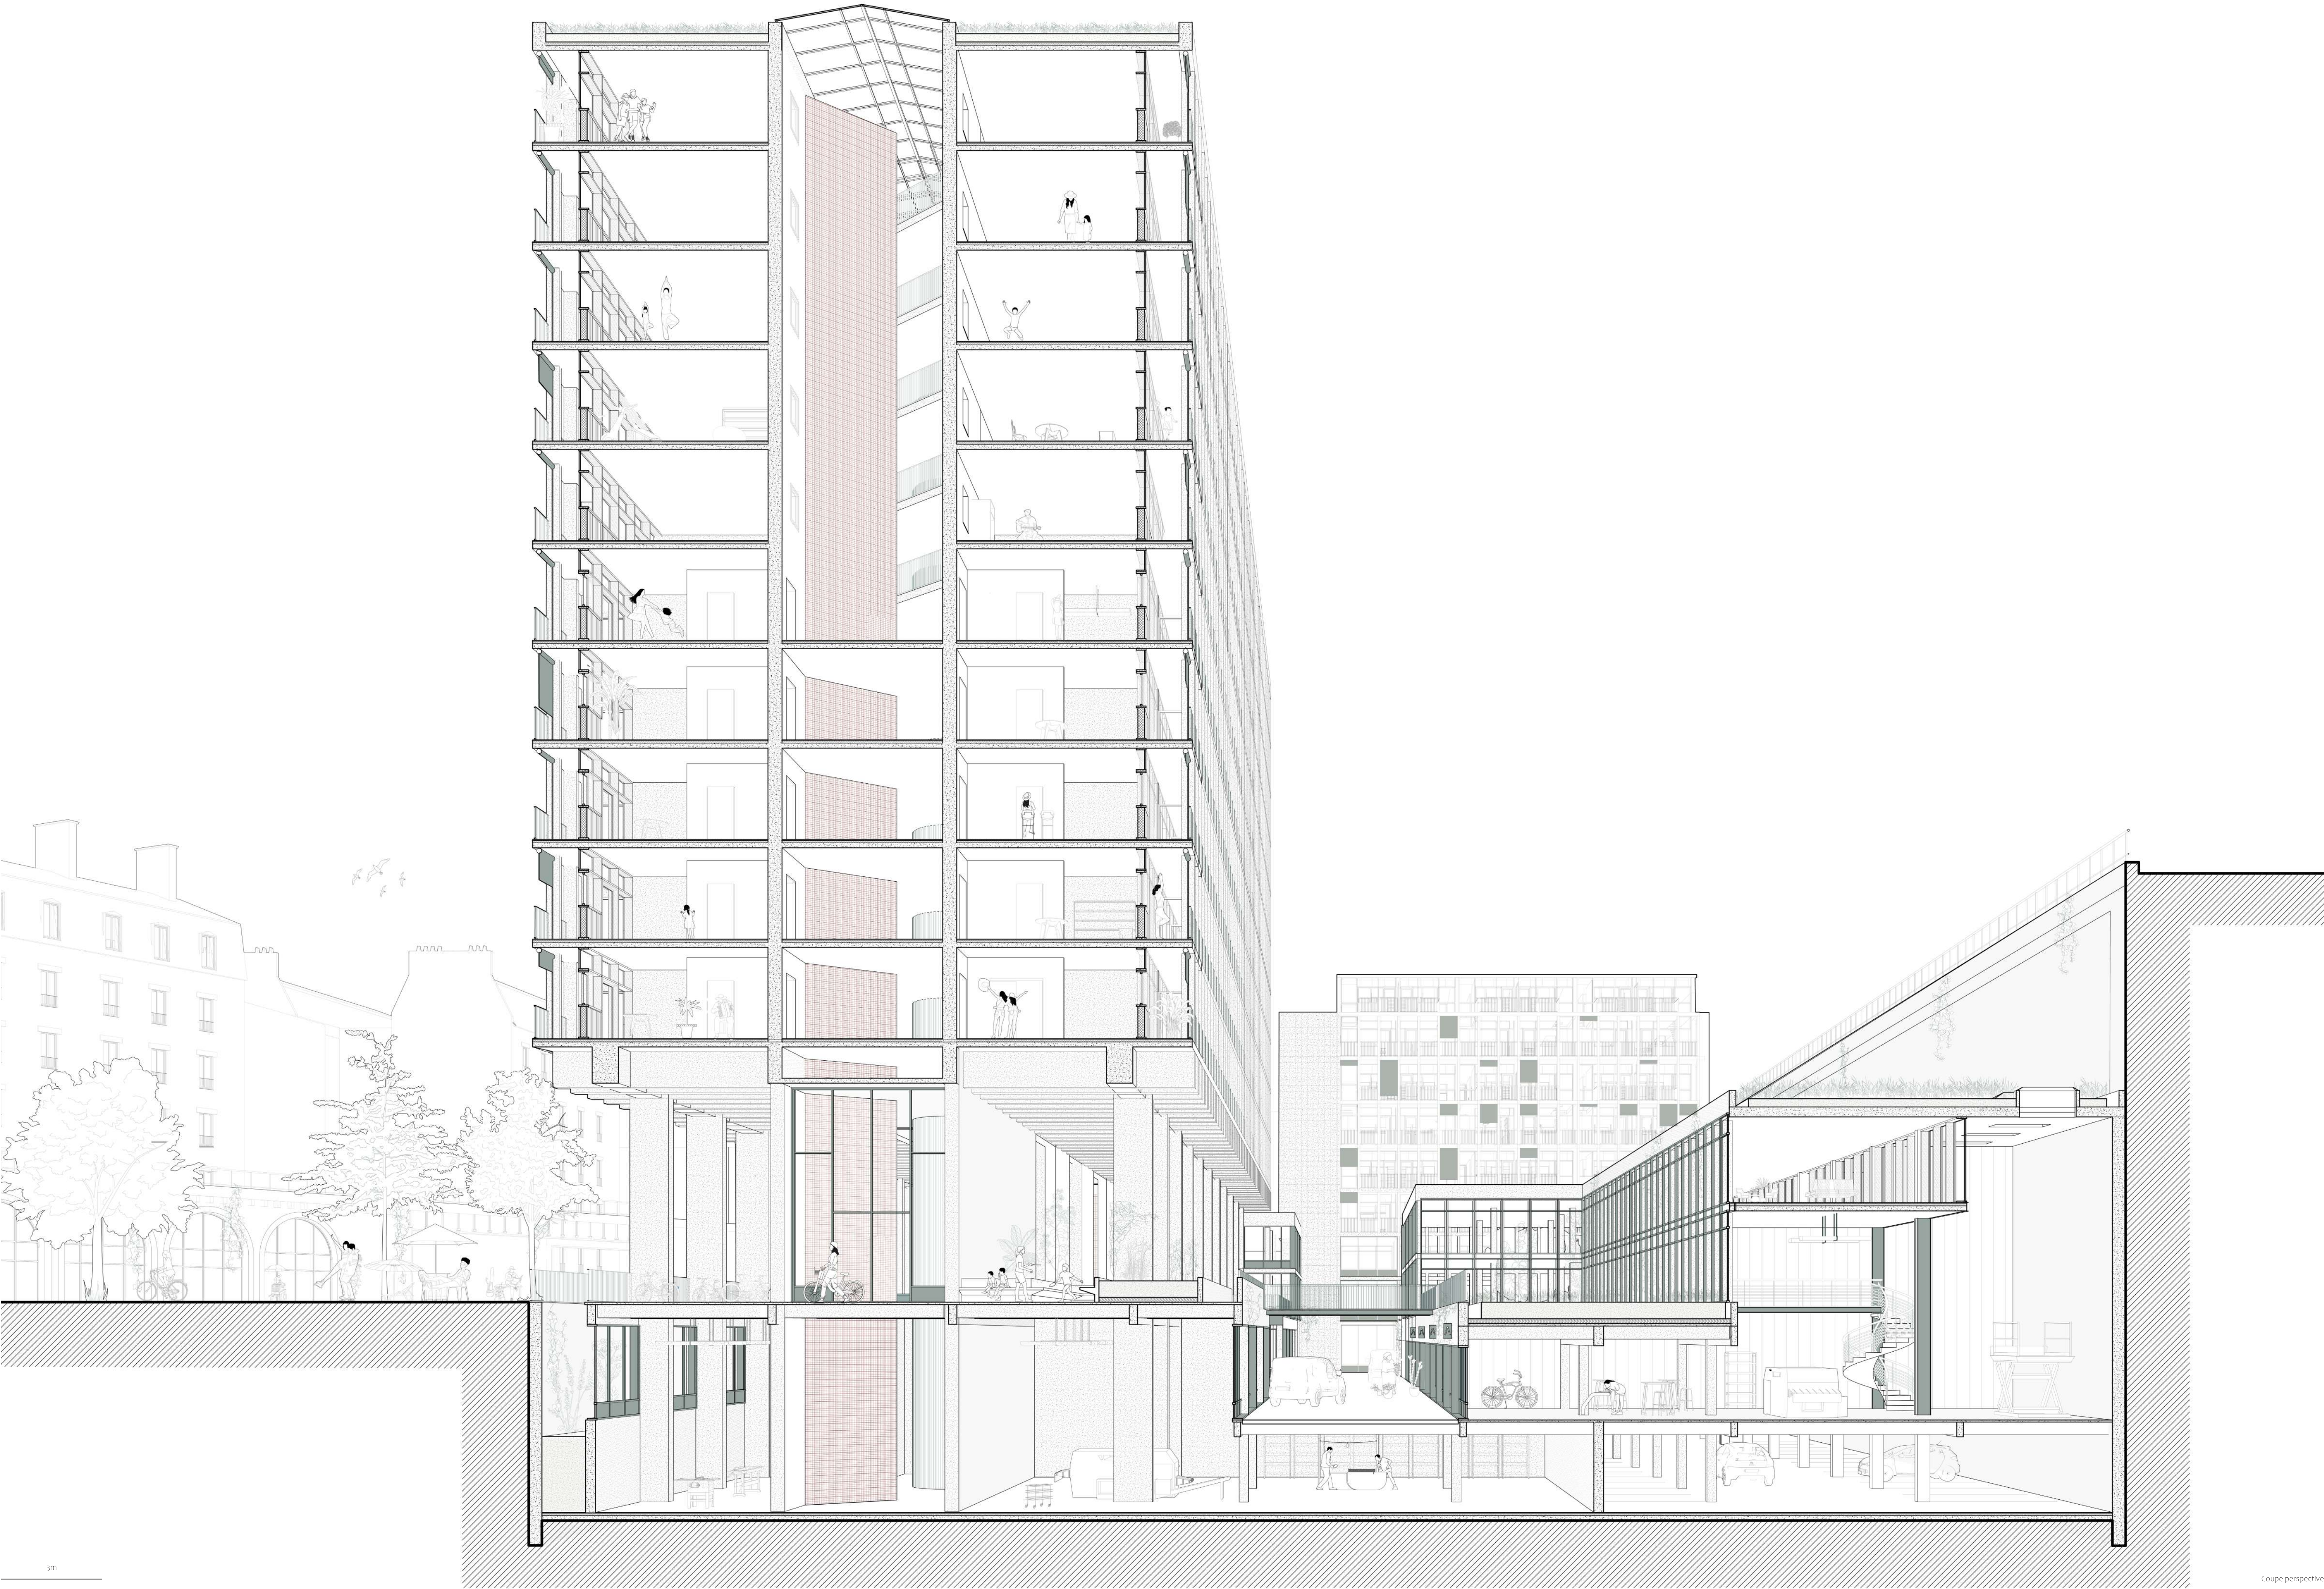

Coupe perspective