



SCÉNOGRAPHIE FERROVIAIRE

Un écran pour une collection unique

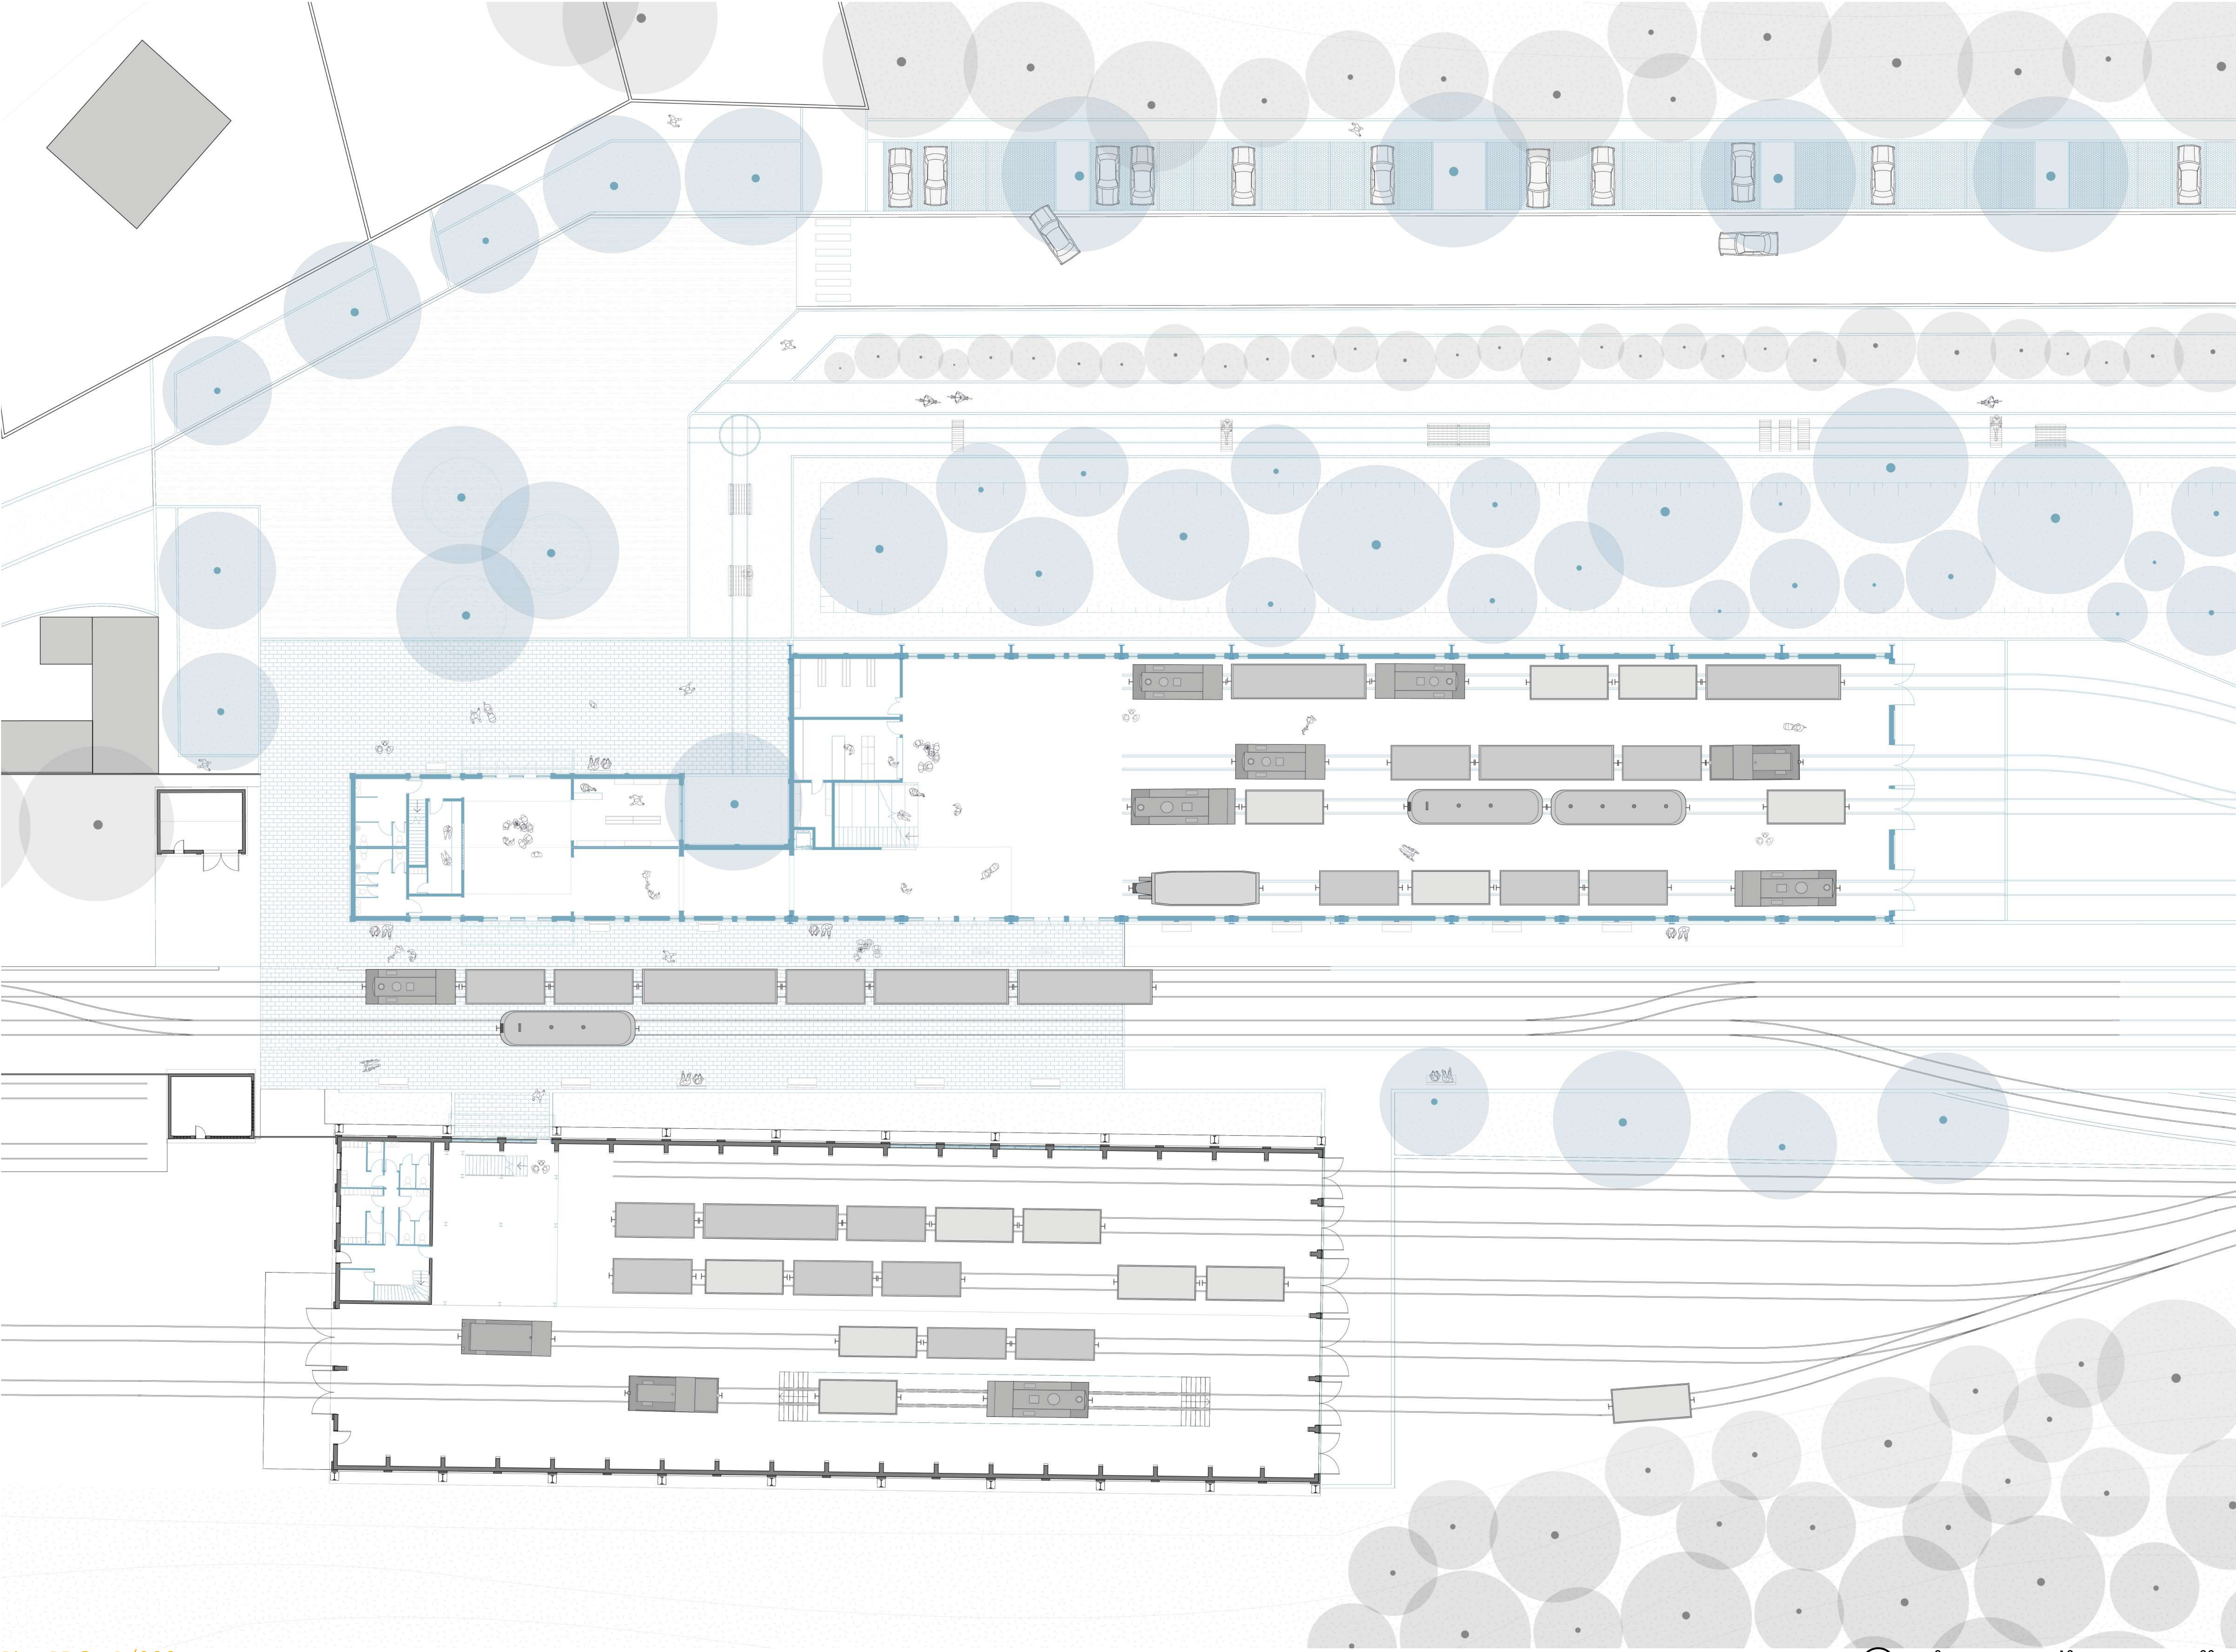


Plan RDC - 1/200

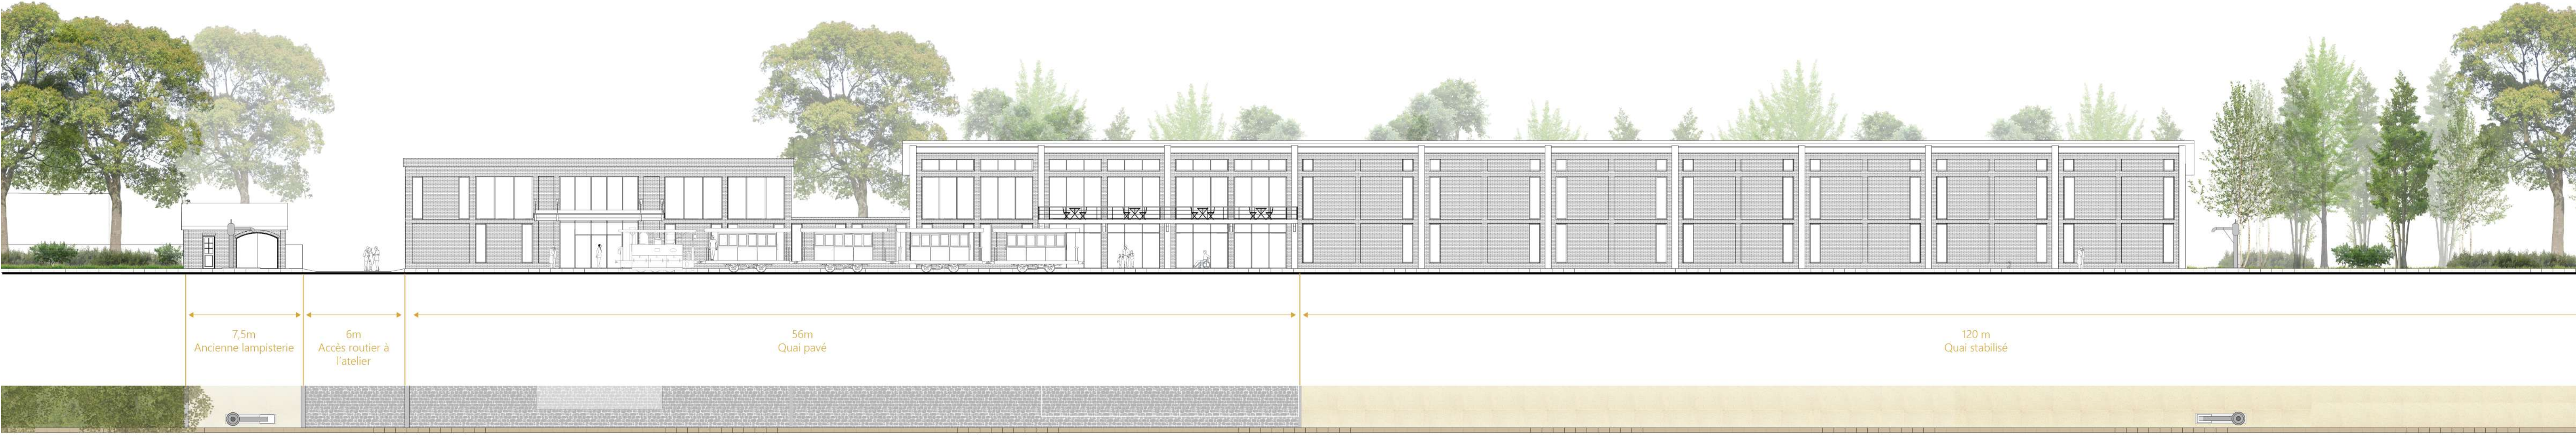

Façade côté quai d'embarquement des voyageurs - 1/200



Coupe longitudinale - 1/200

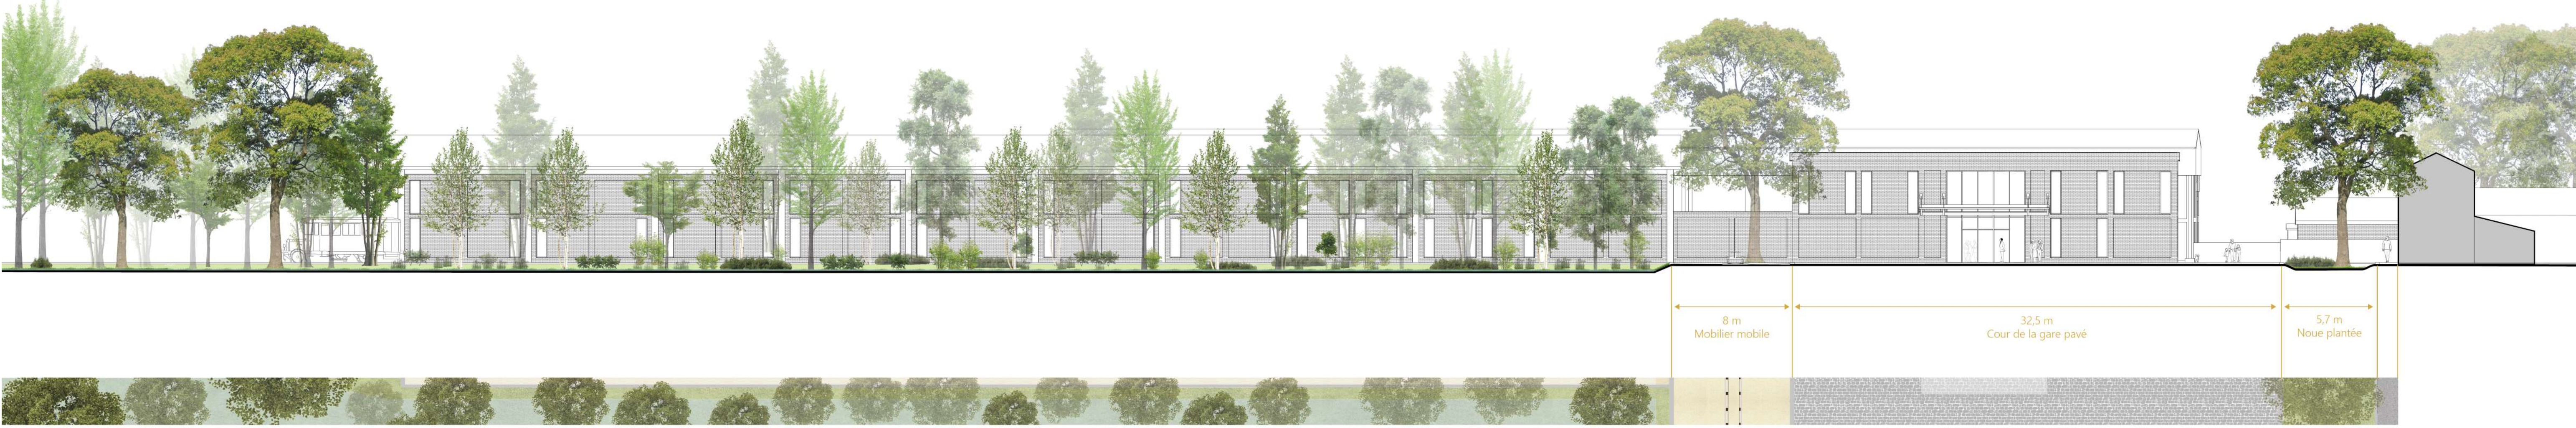

Façade d'entrée et côté noue - 1/200