


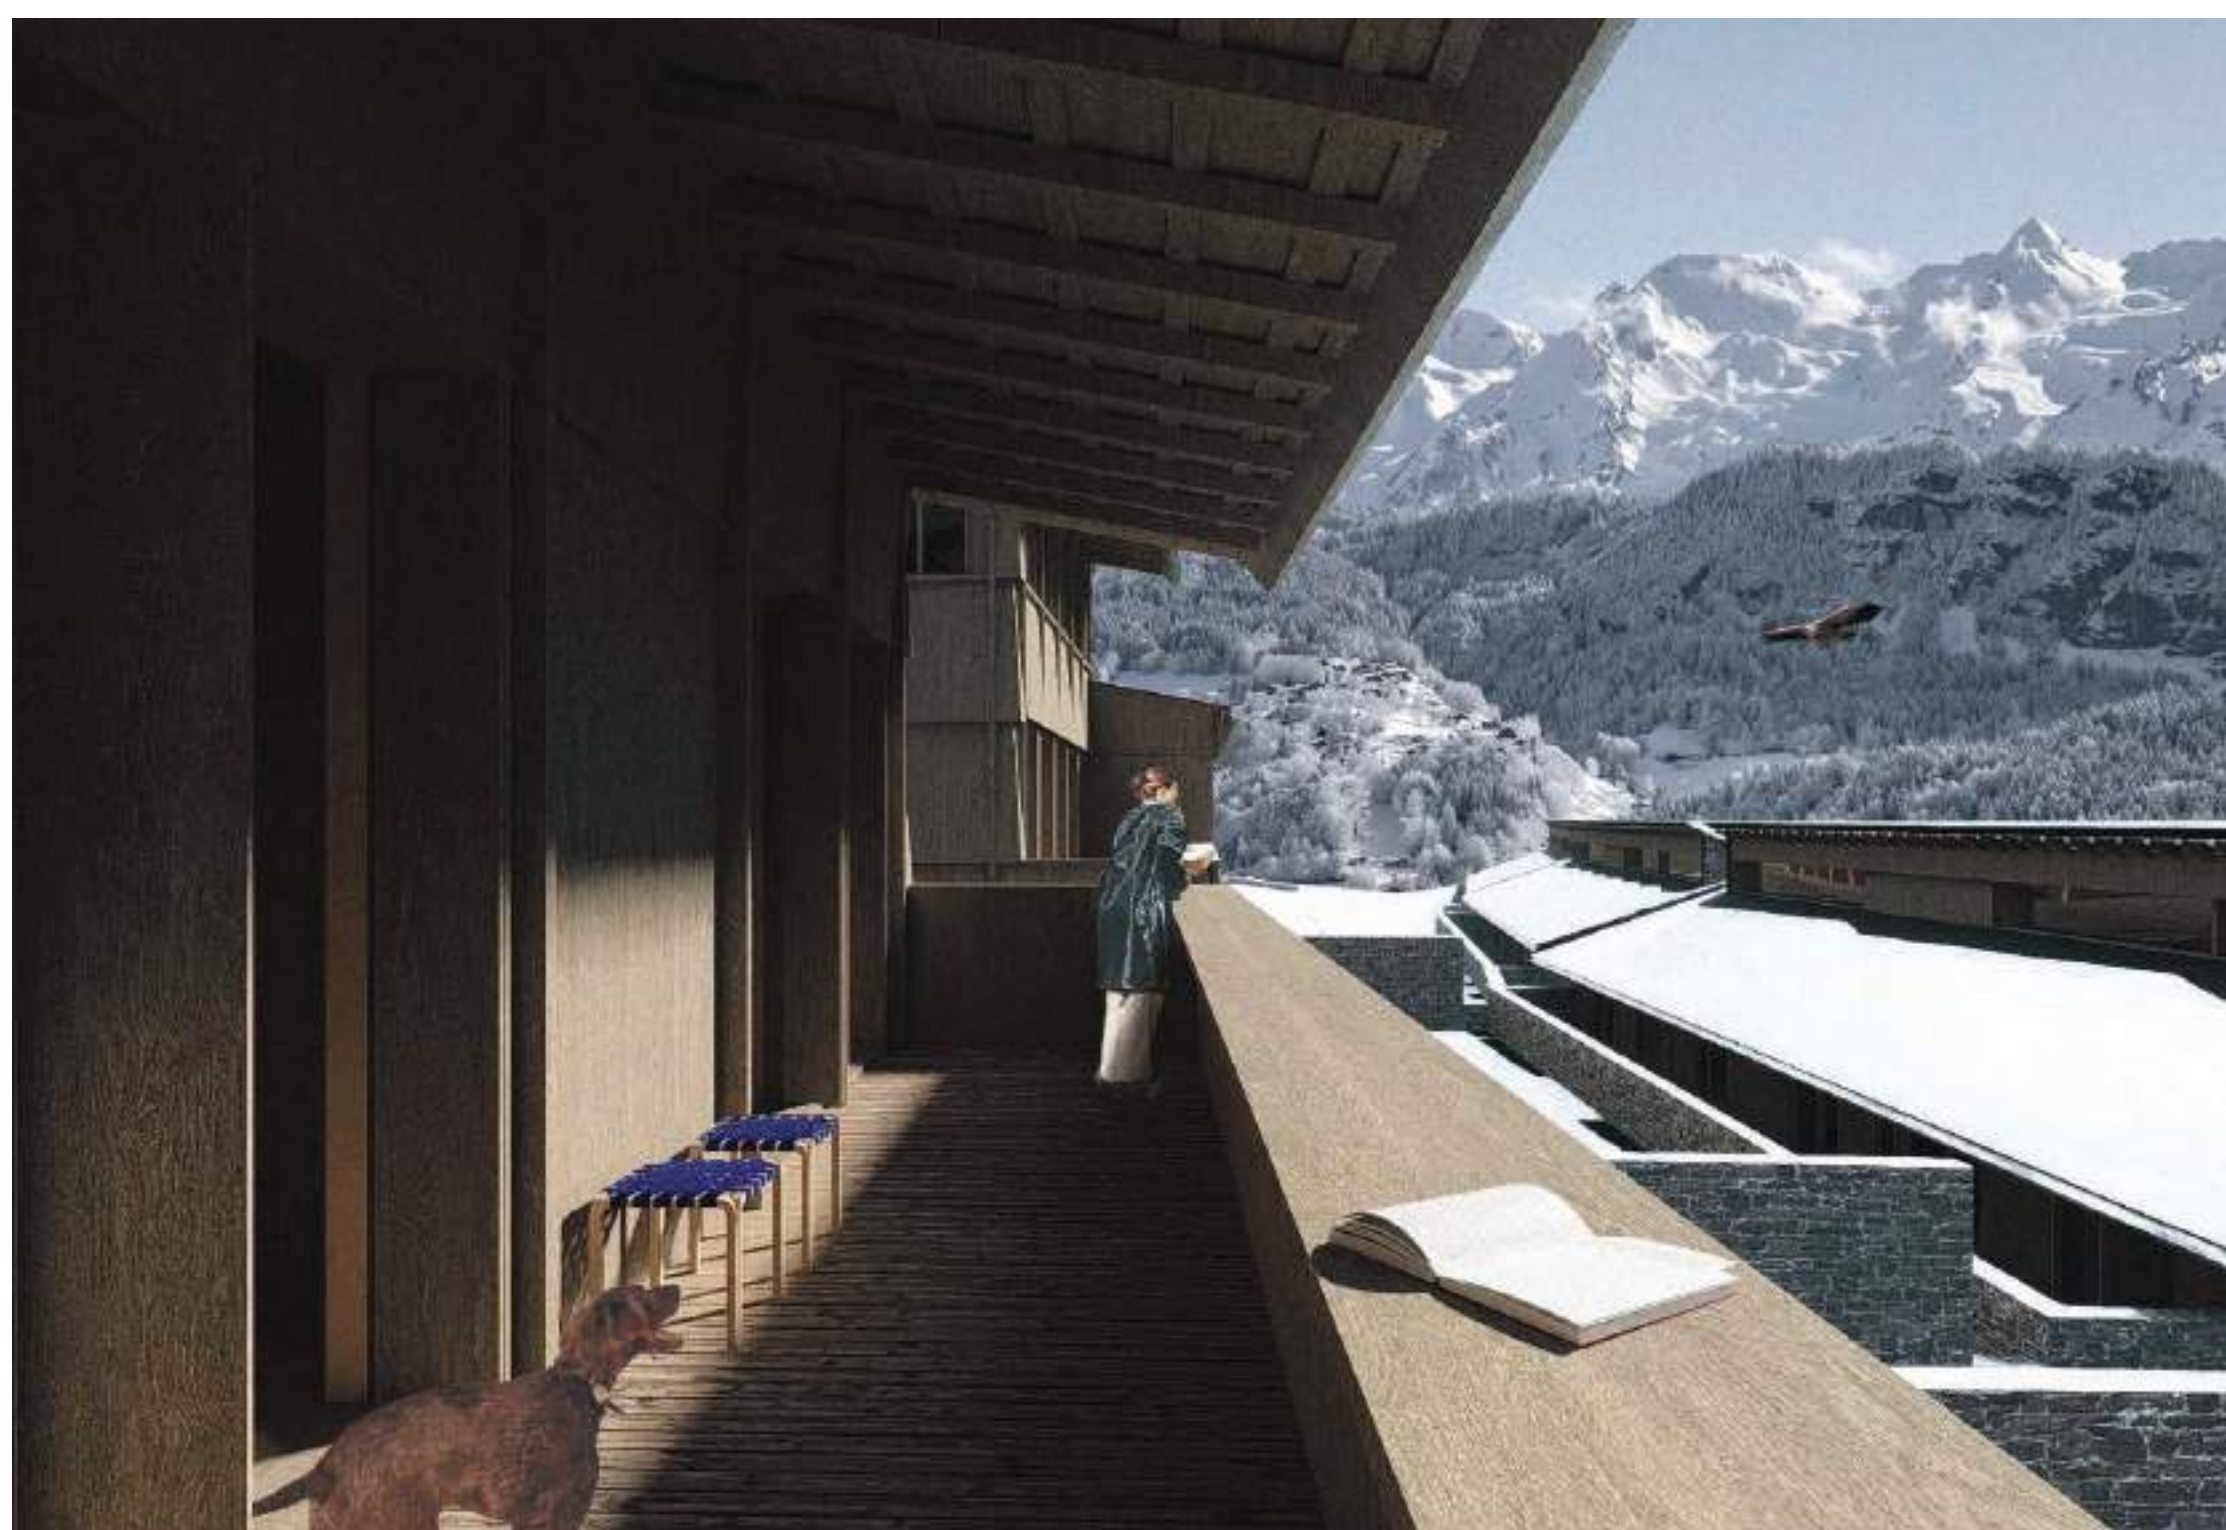


TERRASSE DU T4 N+1 - COLLECTIF




DEPUIS LA RUE



LA VENELLE

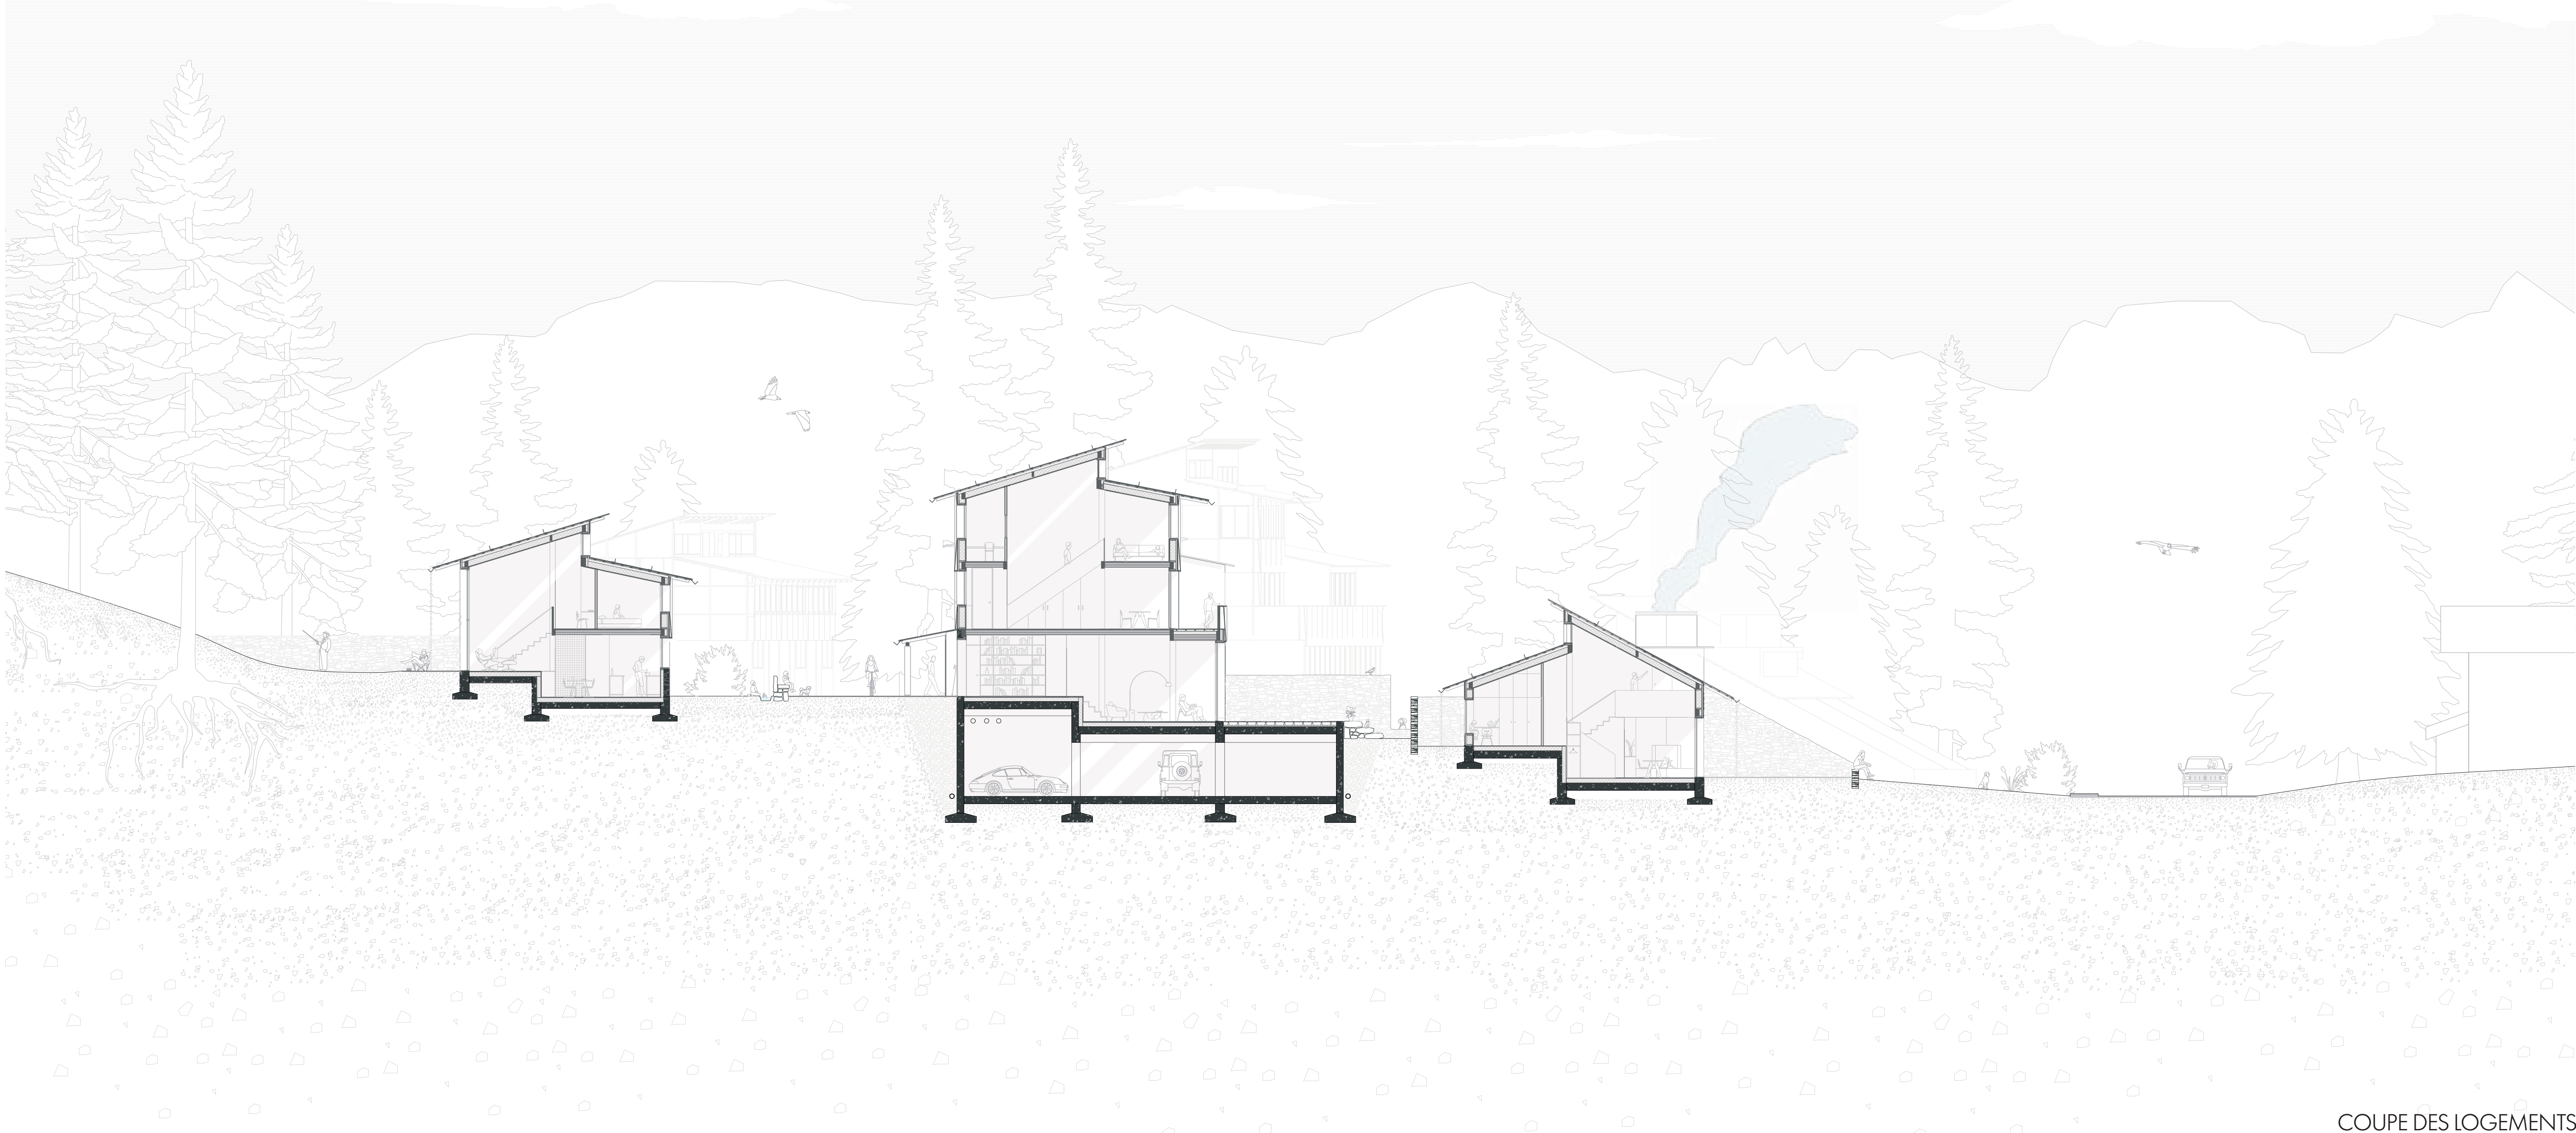

COUPE DES LOGEMENTS

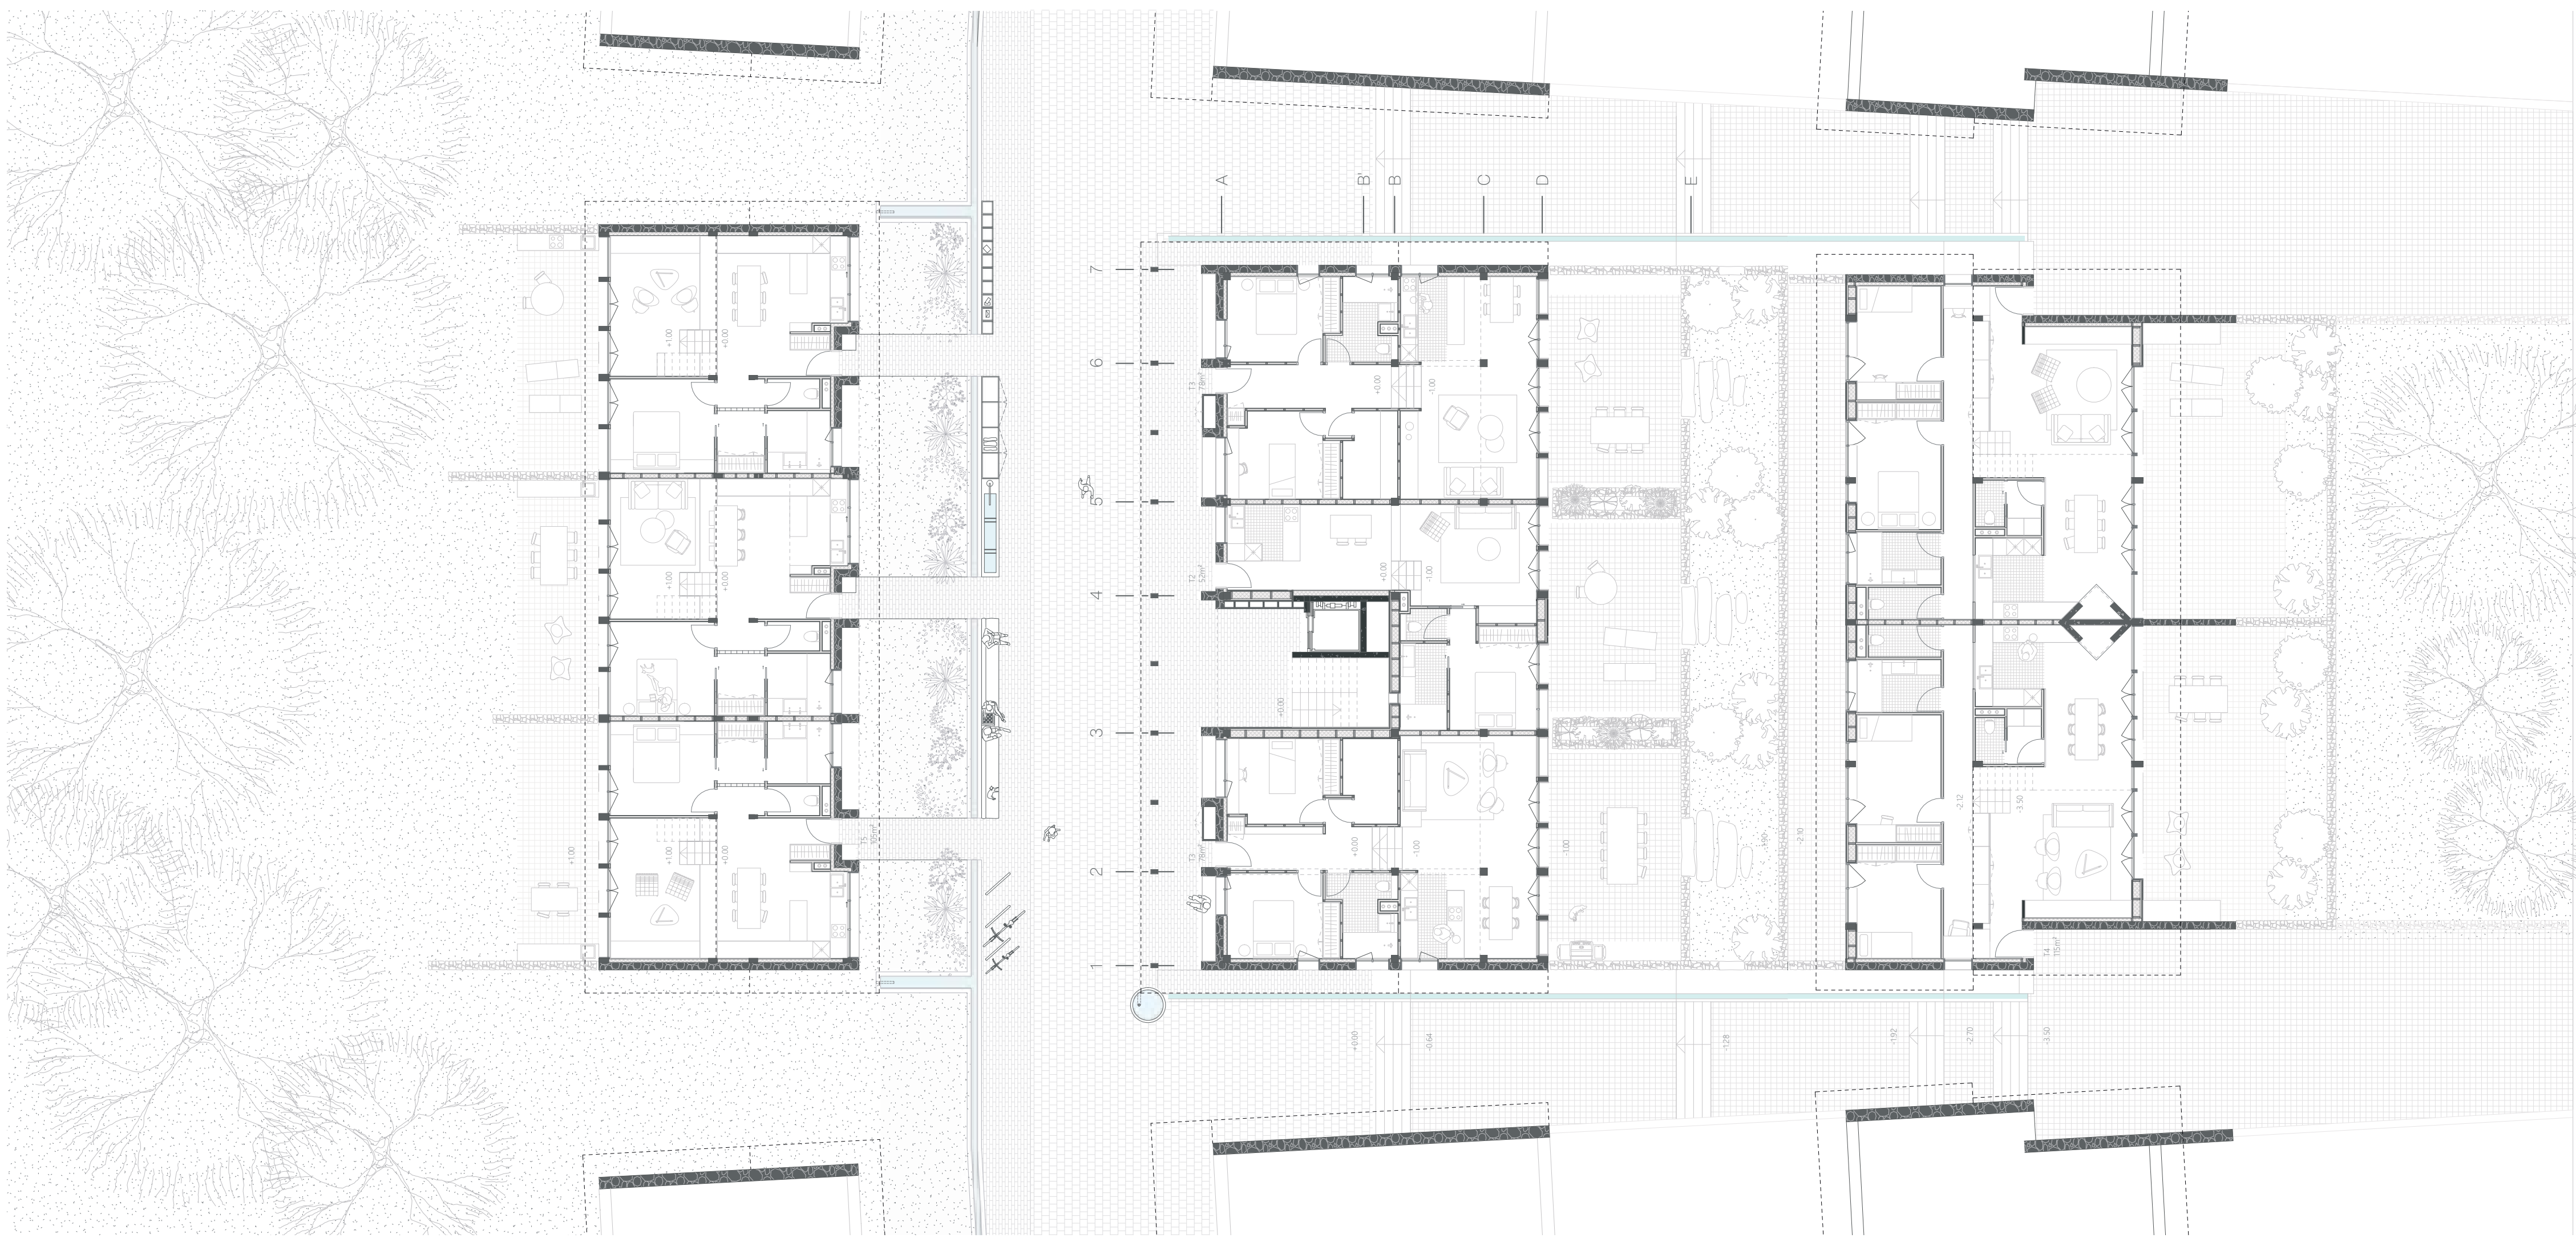

PLAN RDC DES LOGEMENTS



SÉJOUR DE LA MAISON AMONT



SÉJOUR DE LA MAISON AVALE



ENTRÉE DU T4 N+1 - COLLECTIF