






Reconnecter Bastia à sa façade maritime entre mobilité, production et paysage

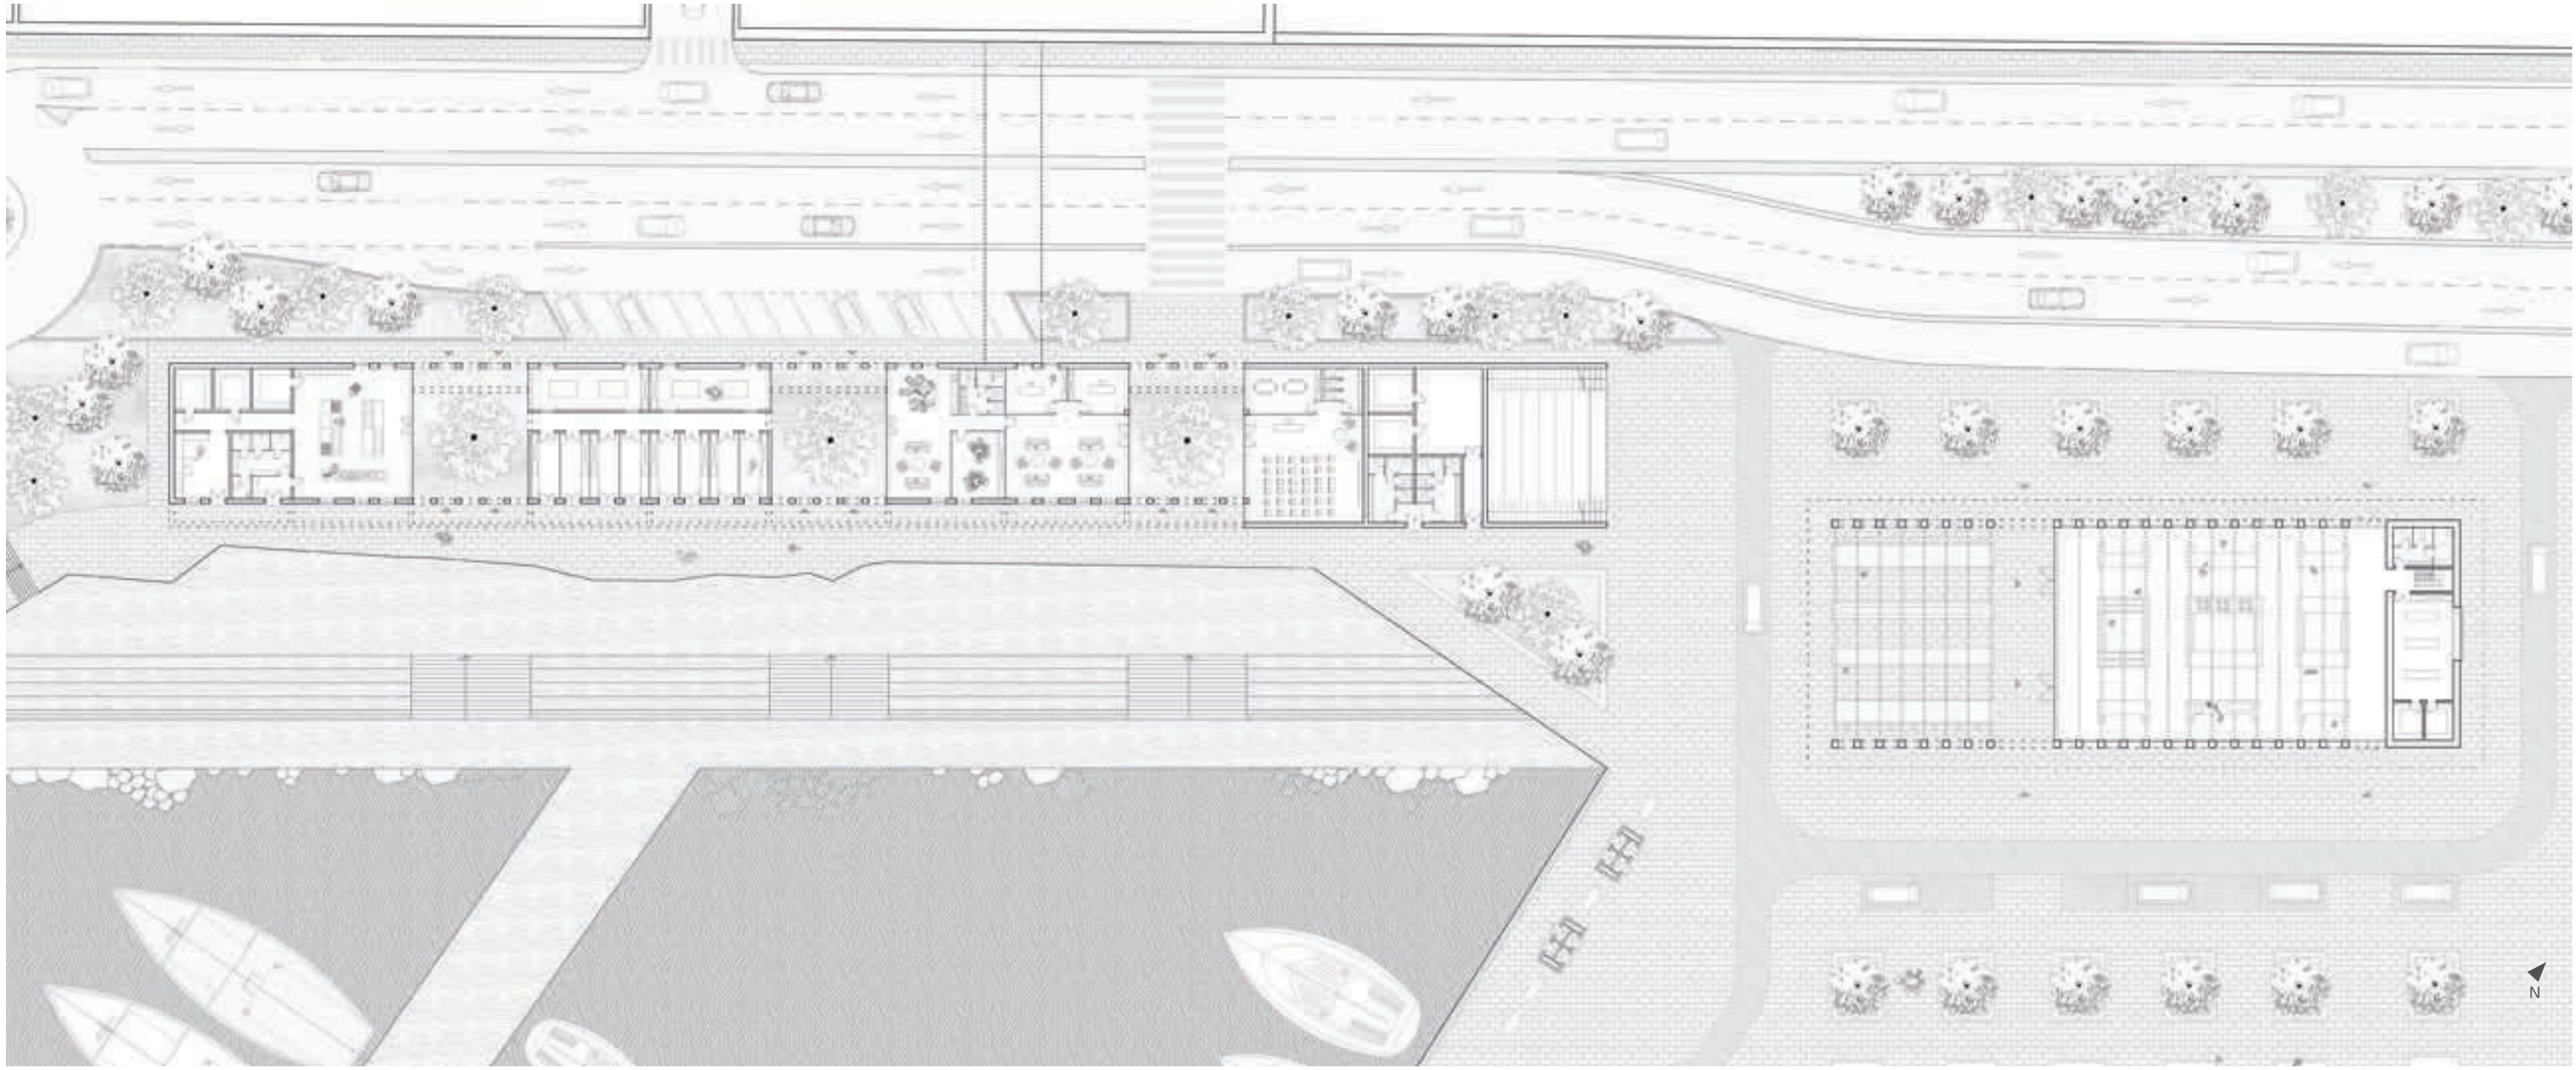

Plan de RDC, la maison des pêcheurs et la halle de marché

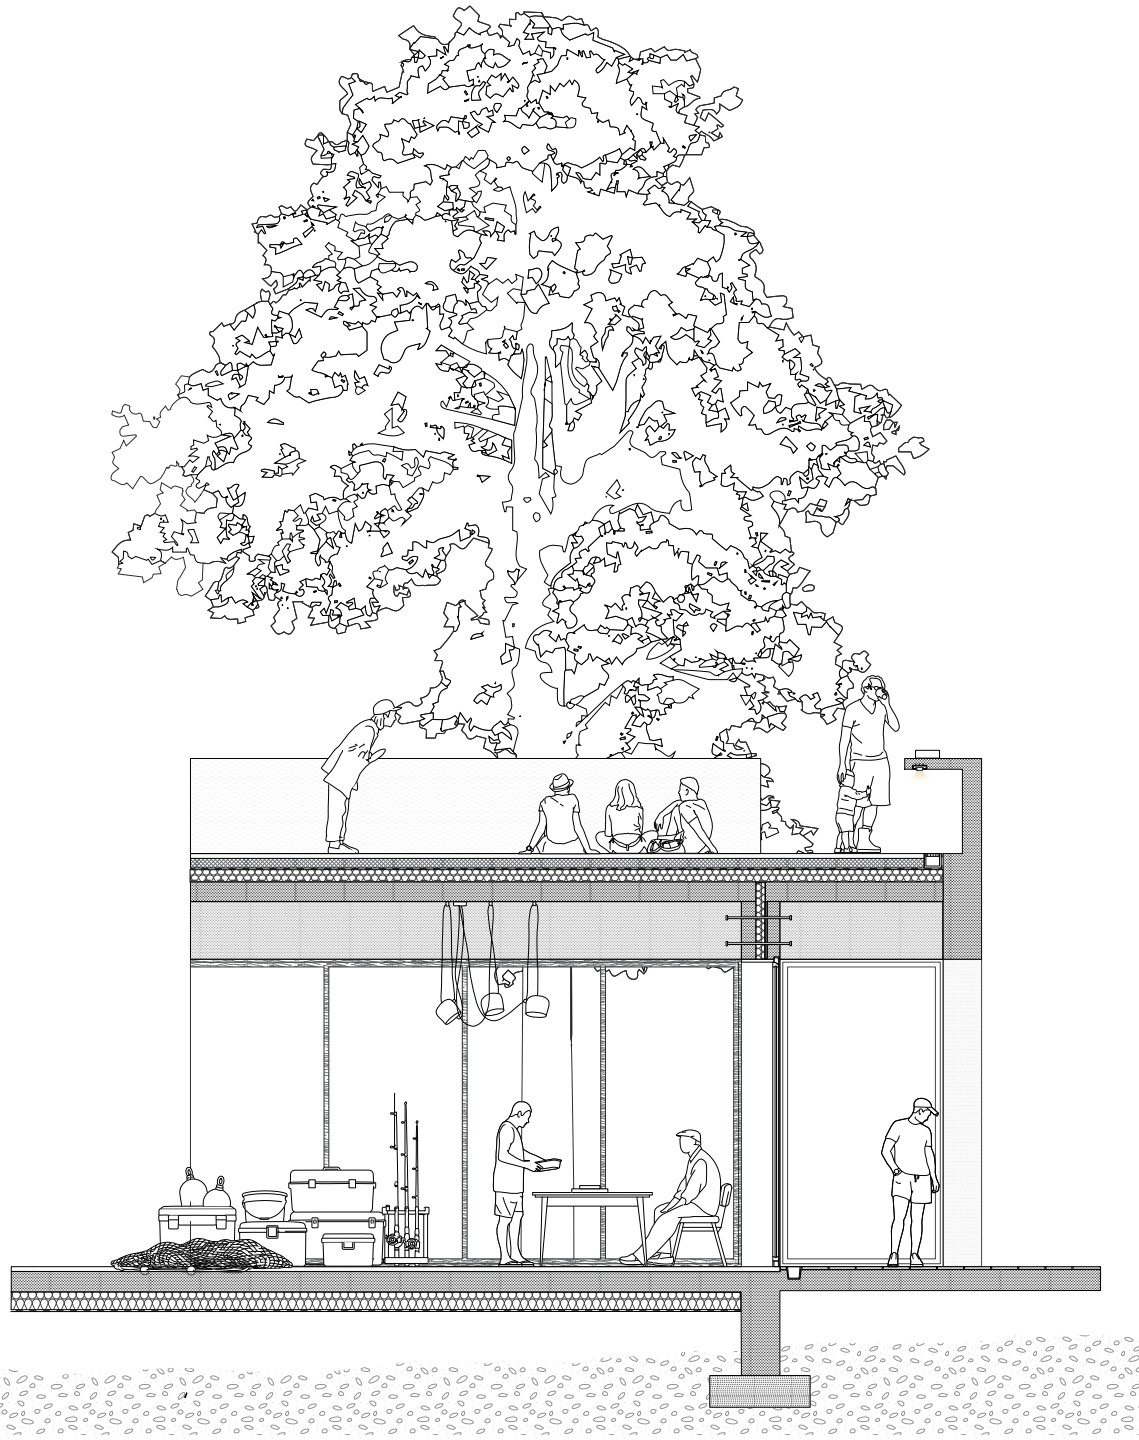

Coupe détail, maison des pêcheurs

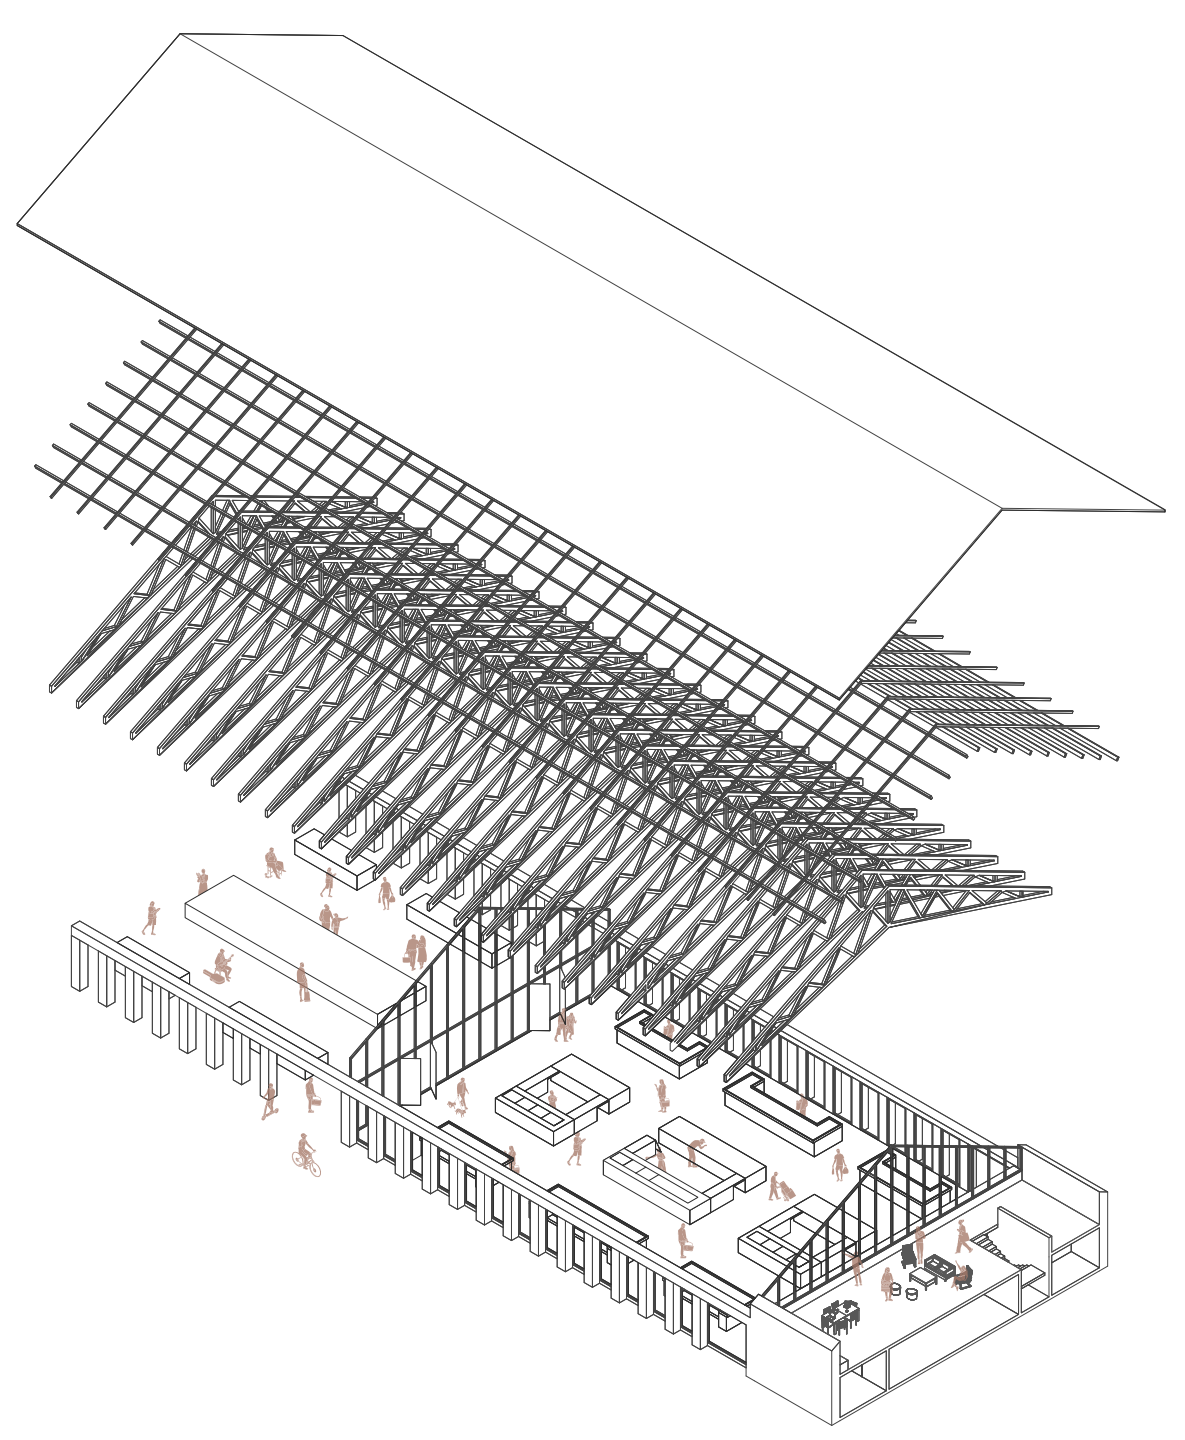

Axonométrie éclatée, halle de marché



Coupe transversale, maison des pêcheurs et halle de marché




Perspective intérieure, maison des pêcheurs




Coupe longitudinale, maison des pêcheurs et halle de marché


Coupe détail et façade, gare maritime

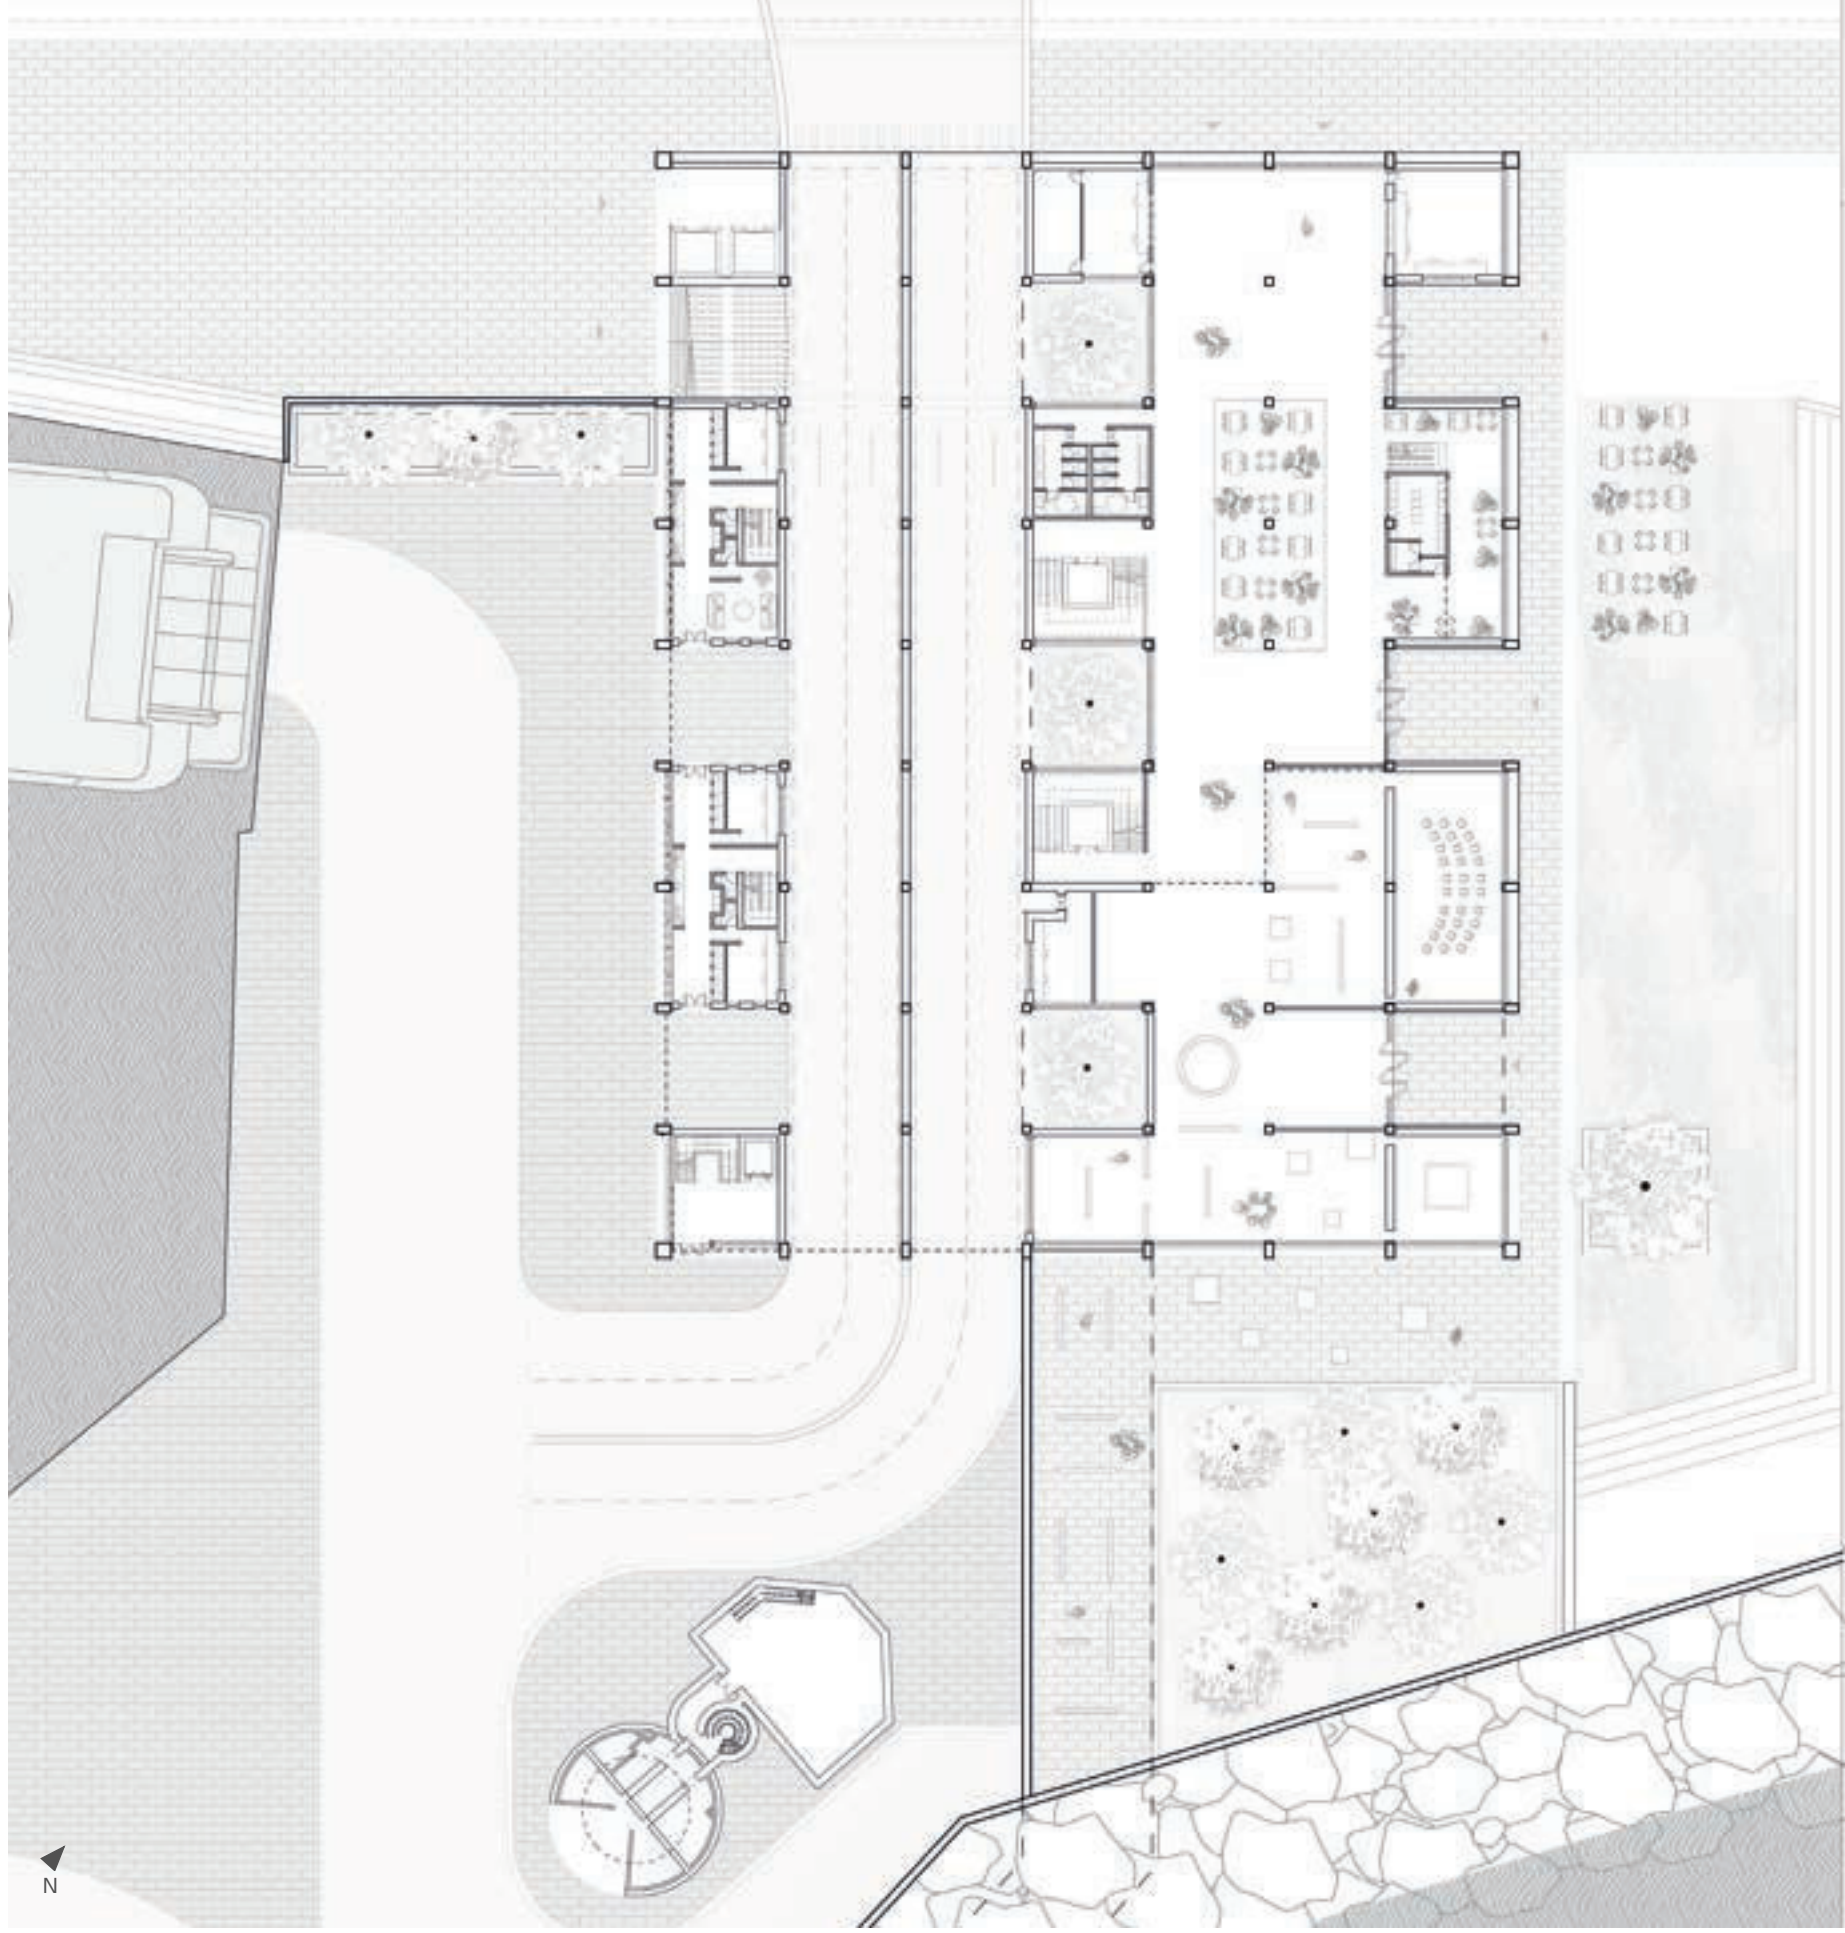

Plan de RDC, gare maritime

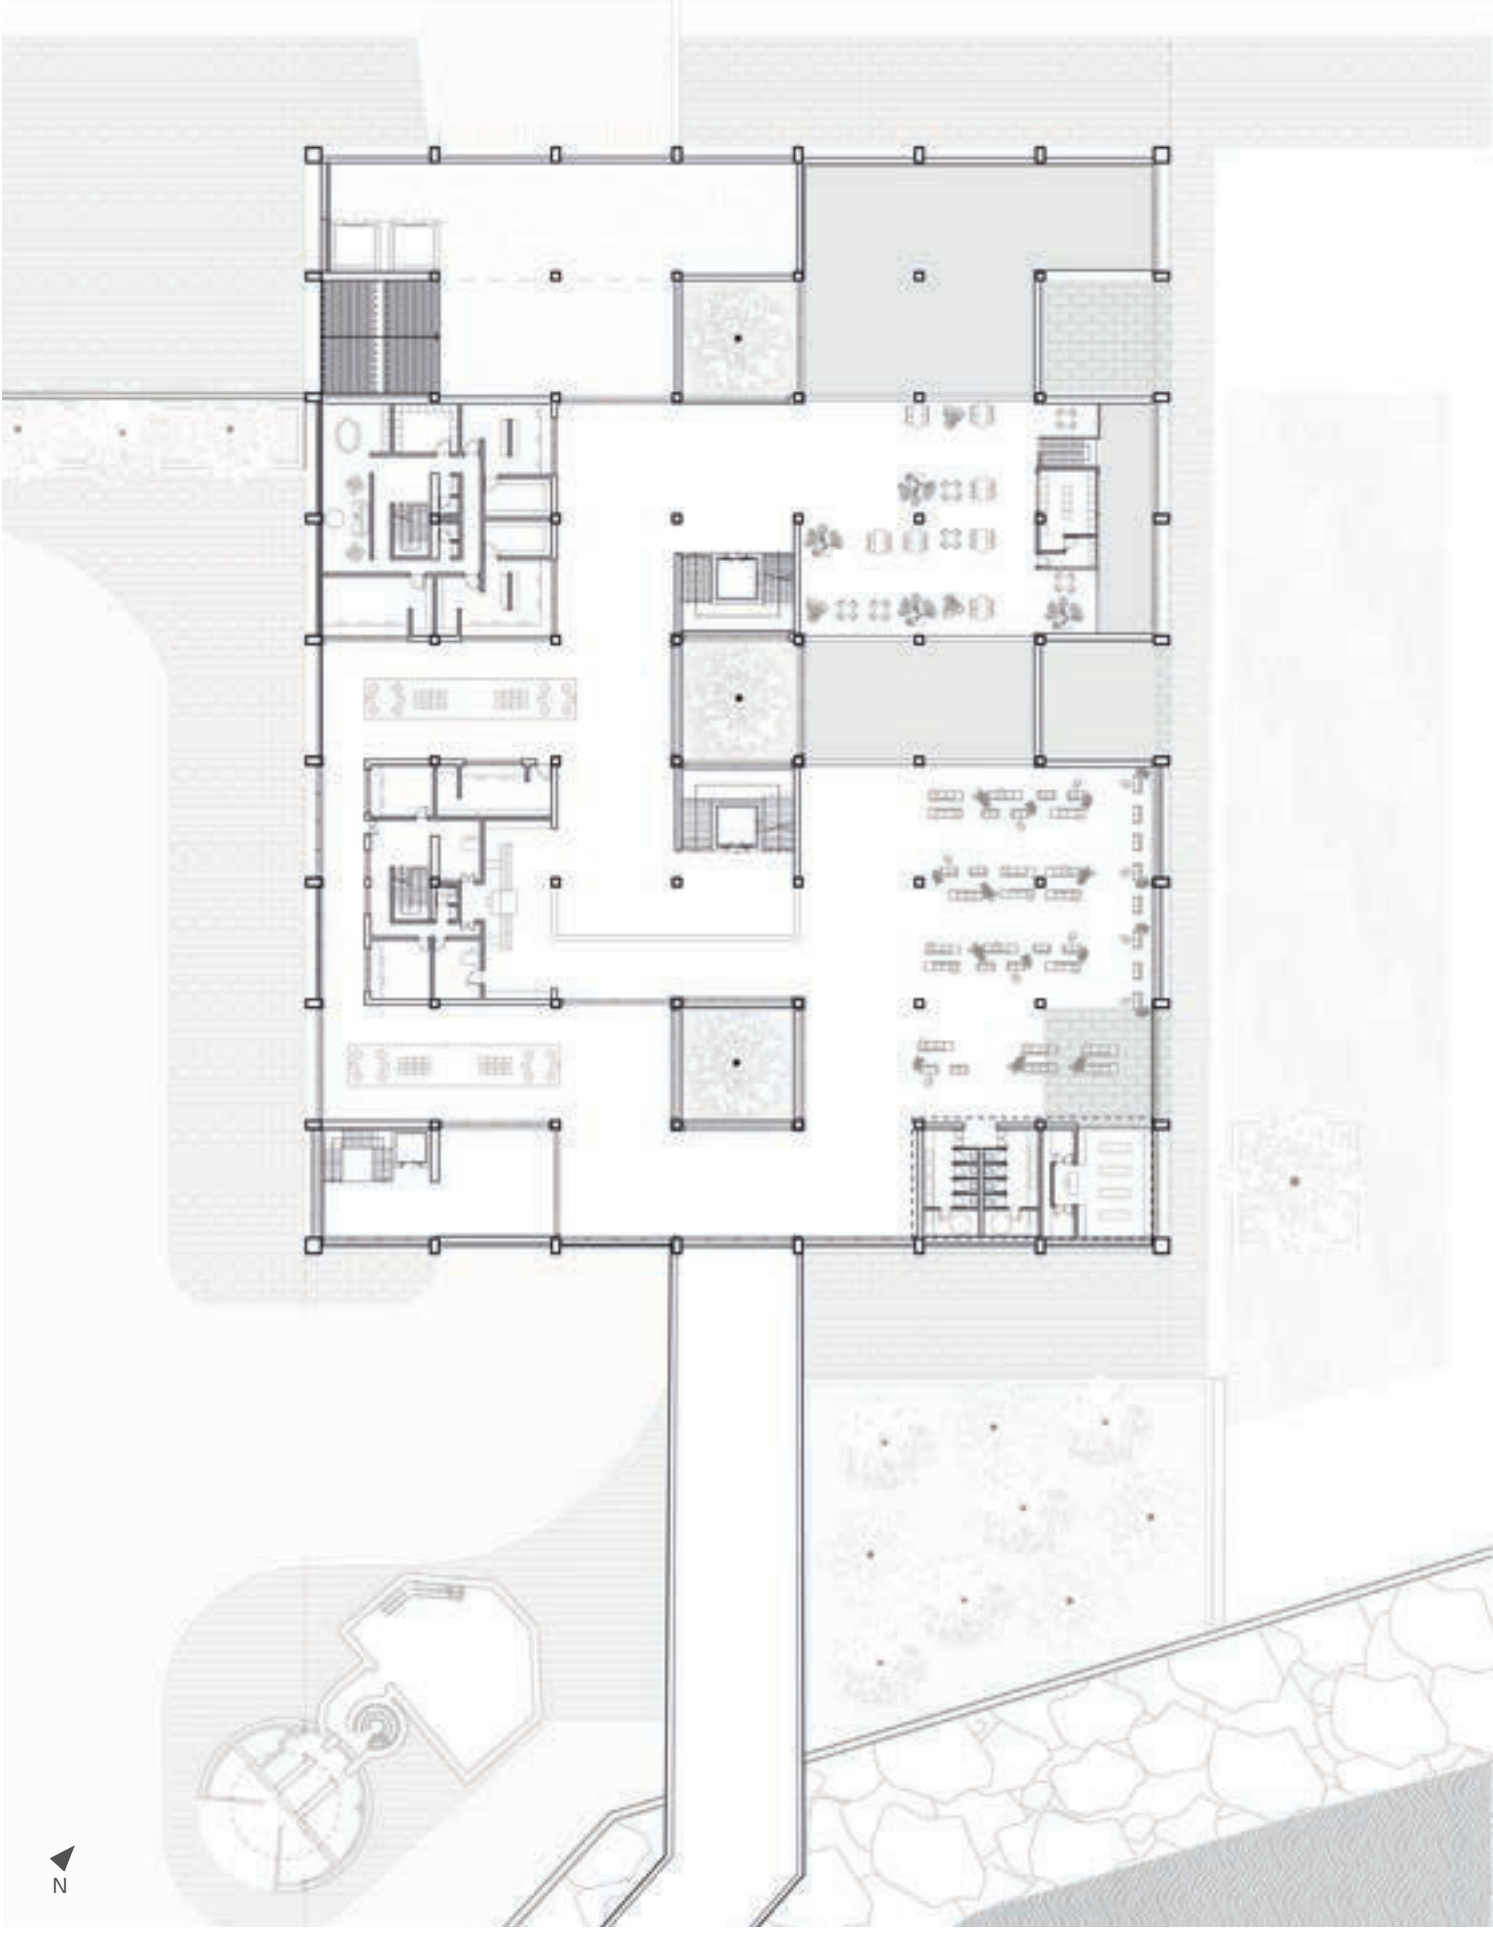

Plan de R+1, gare maritime

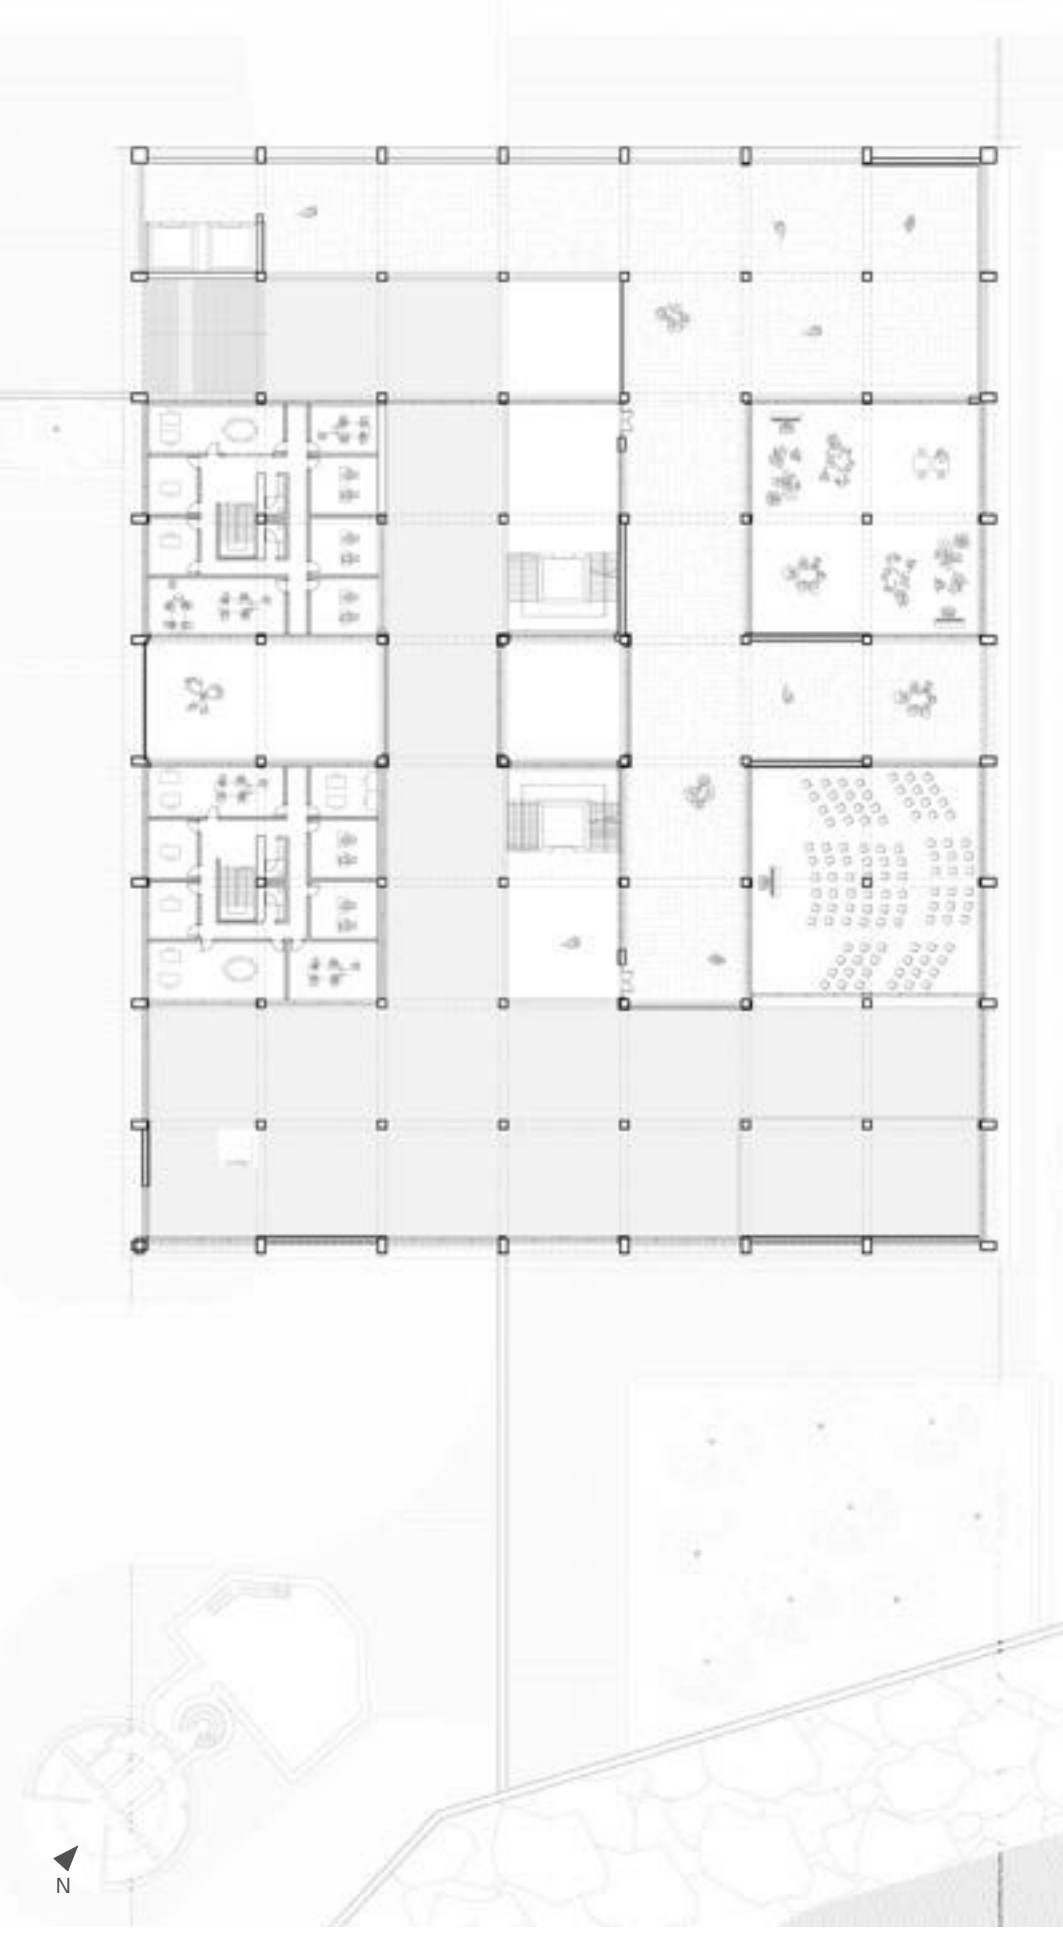

Plan de R+2 gare maritime



Coupe transversale, gare maritime

