

CONSTRUIRE DANS LA CONTINUITE

Réinterpréter les logiques constructives du village

Marquer l'intervention, réinterpréter les dialectiques existantes




Ouvrir sur le parc



Elevation Sud

1:100


Reprendre les proportions

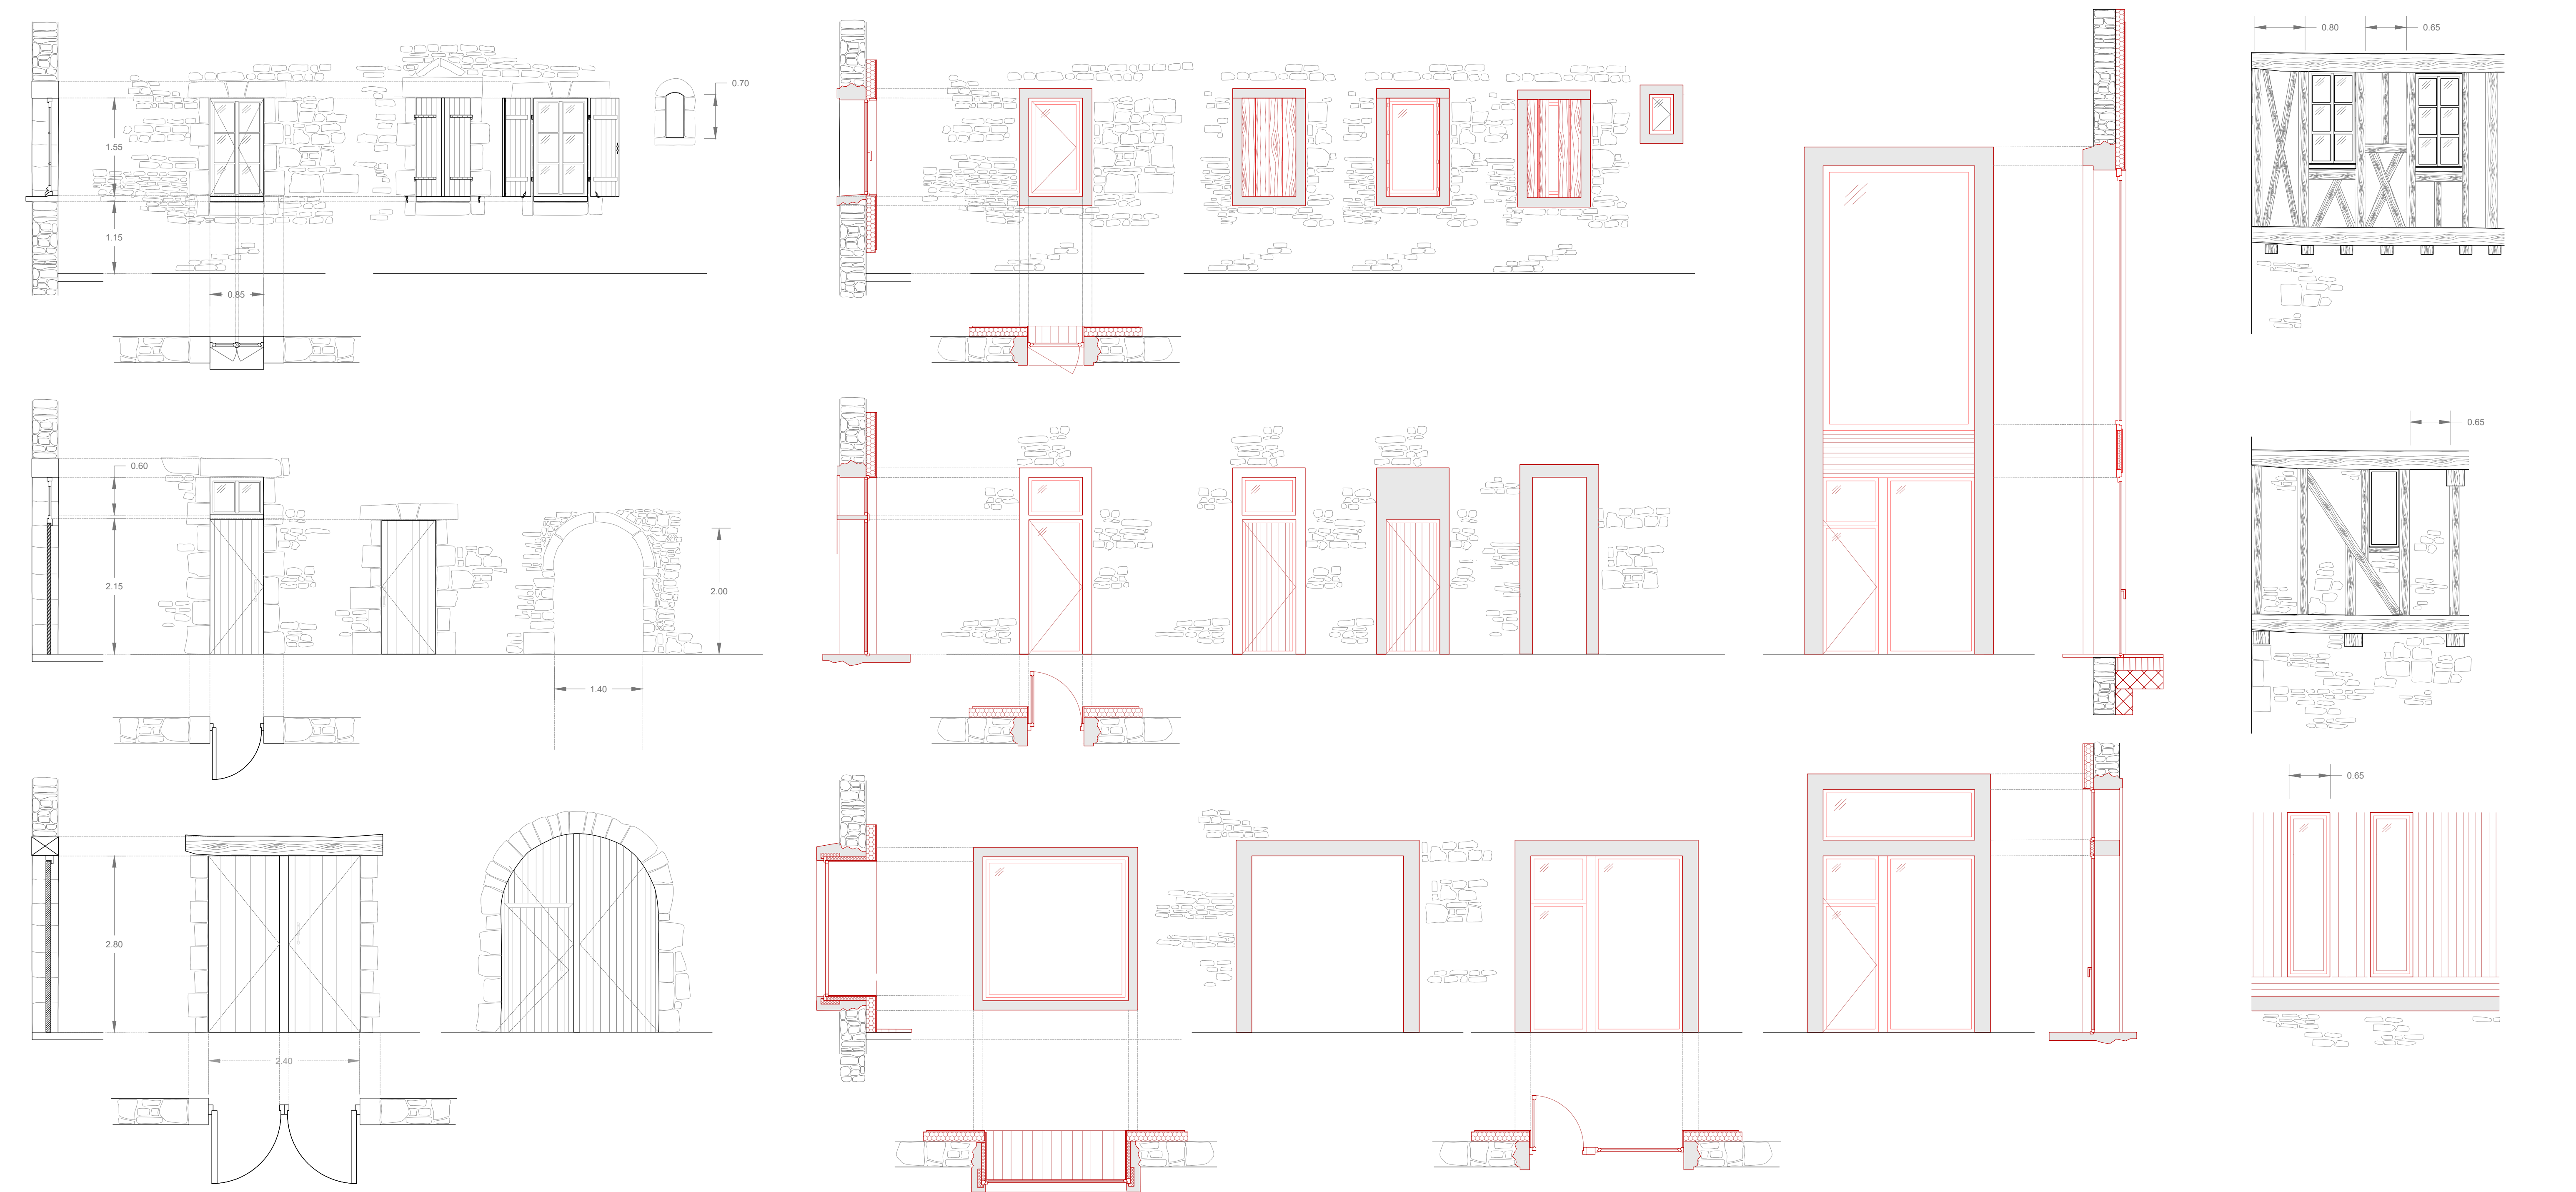

Relevés des percements existants et leur réinterprétation

1:50

Entre transformation et nouvelle construction

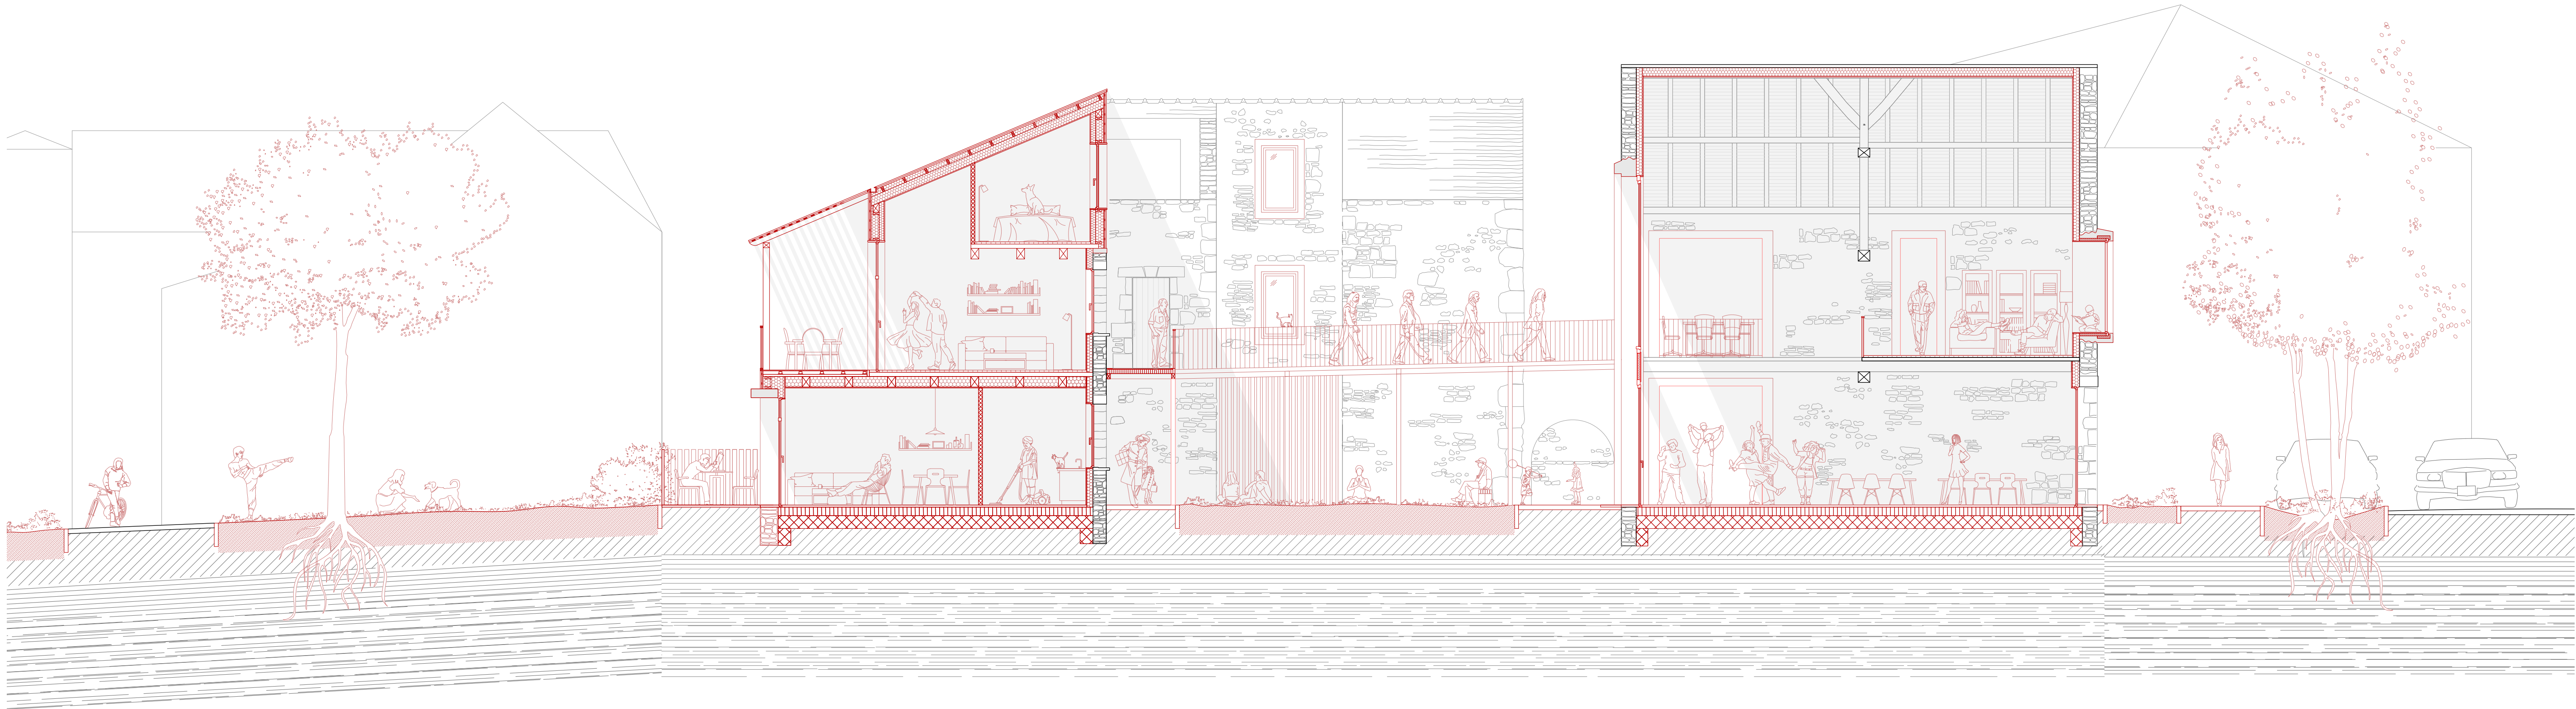

Le dialogue entre neuf et ancien

Coupe

1:75