




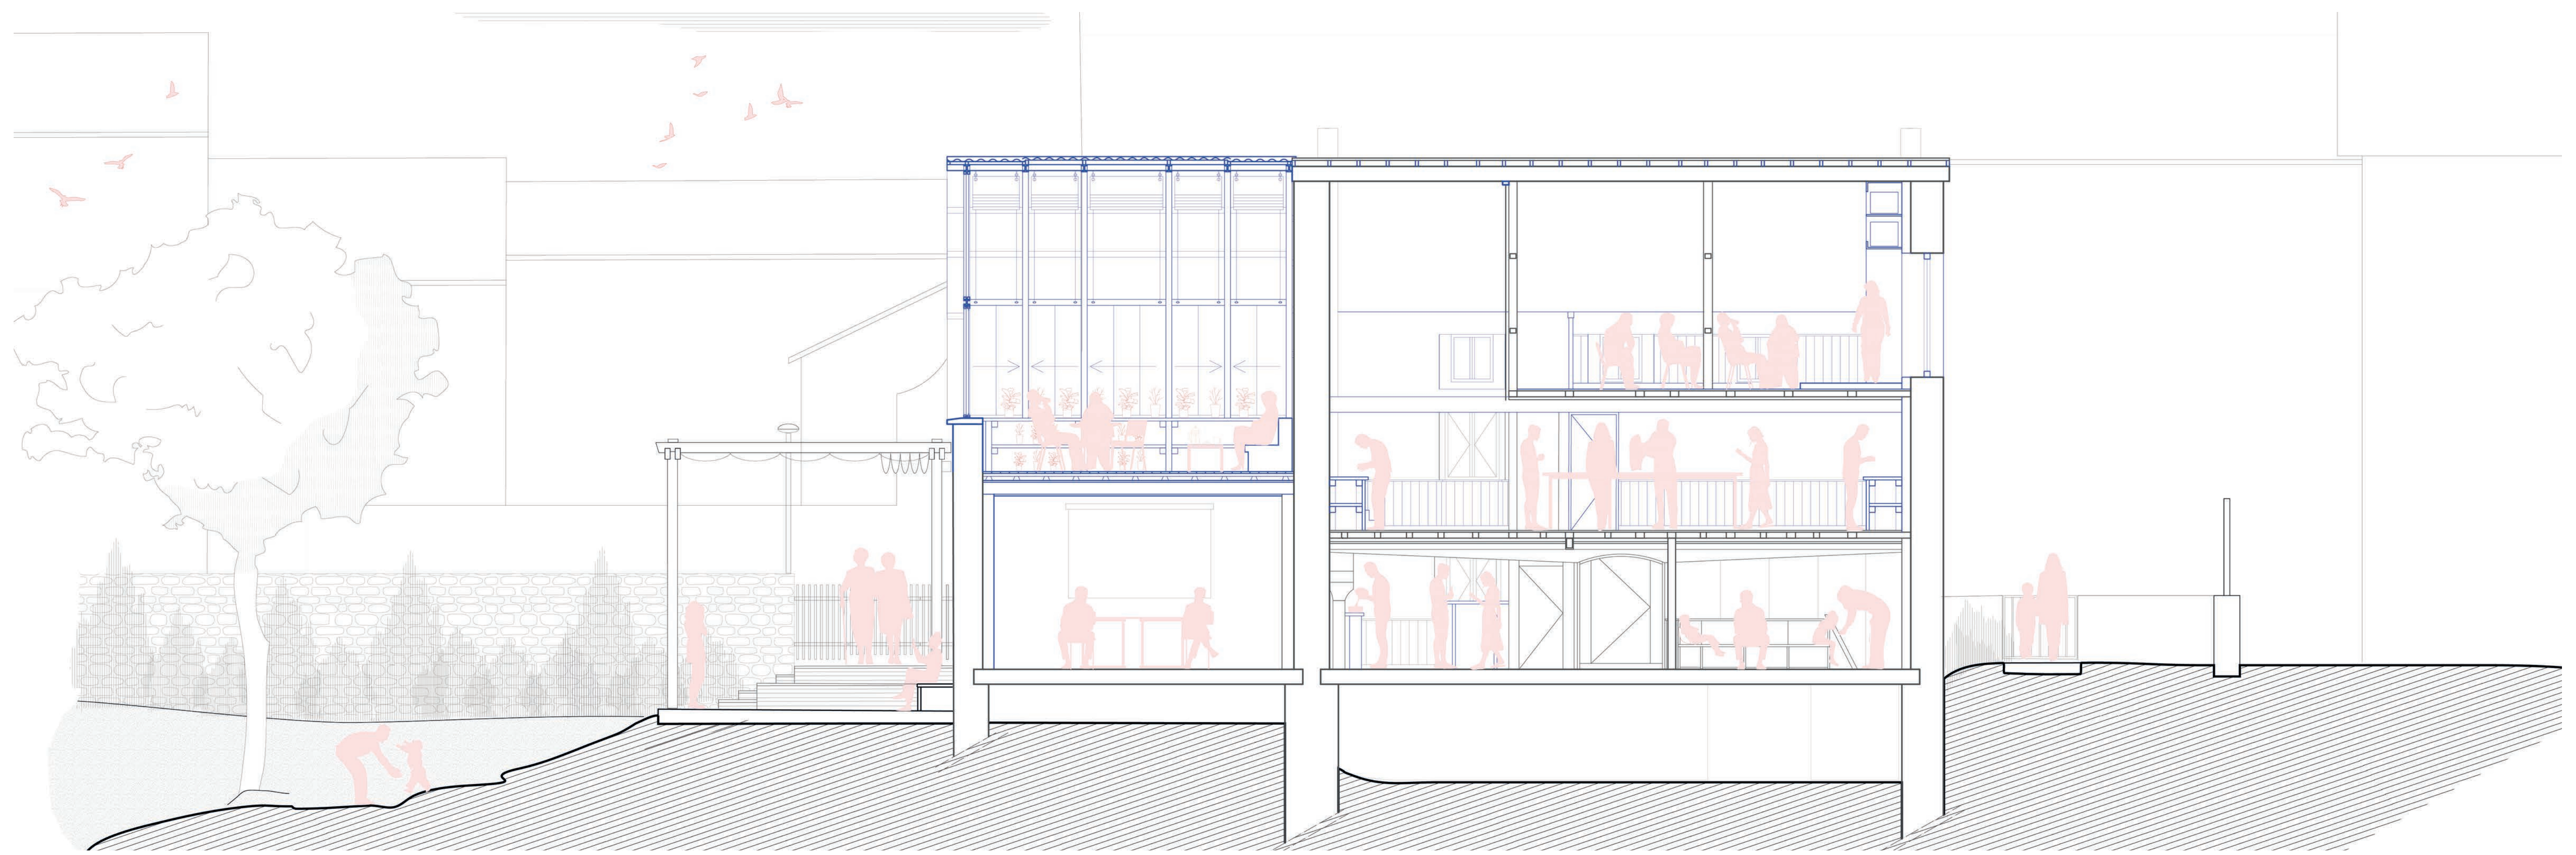


Coupe A-A' Echelle : 1/50

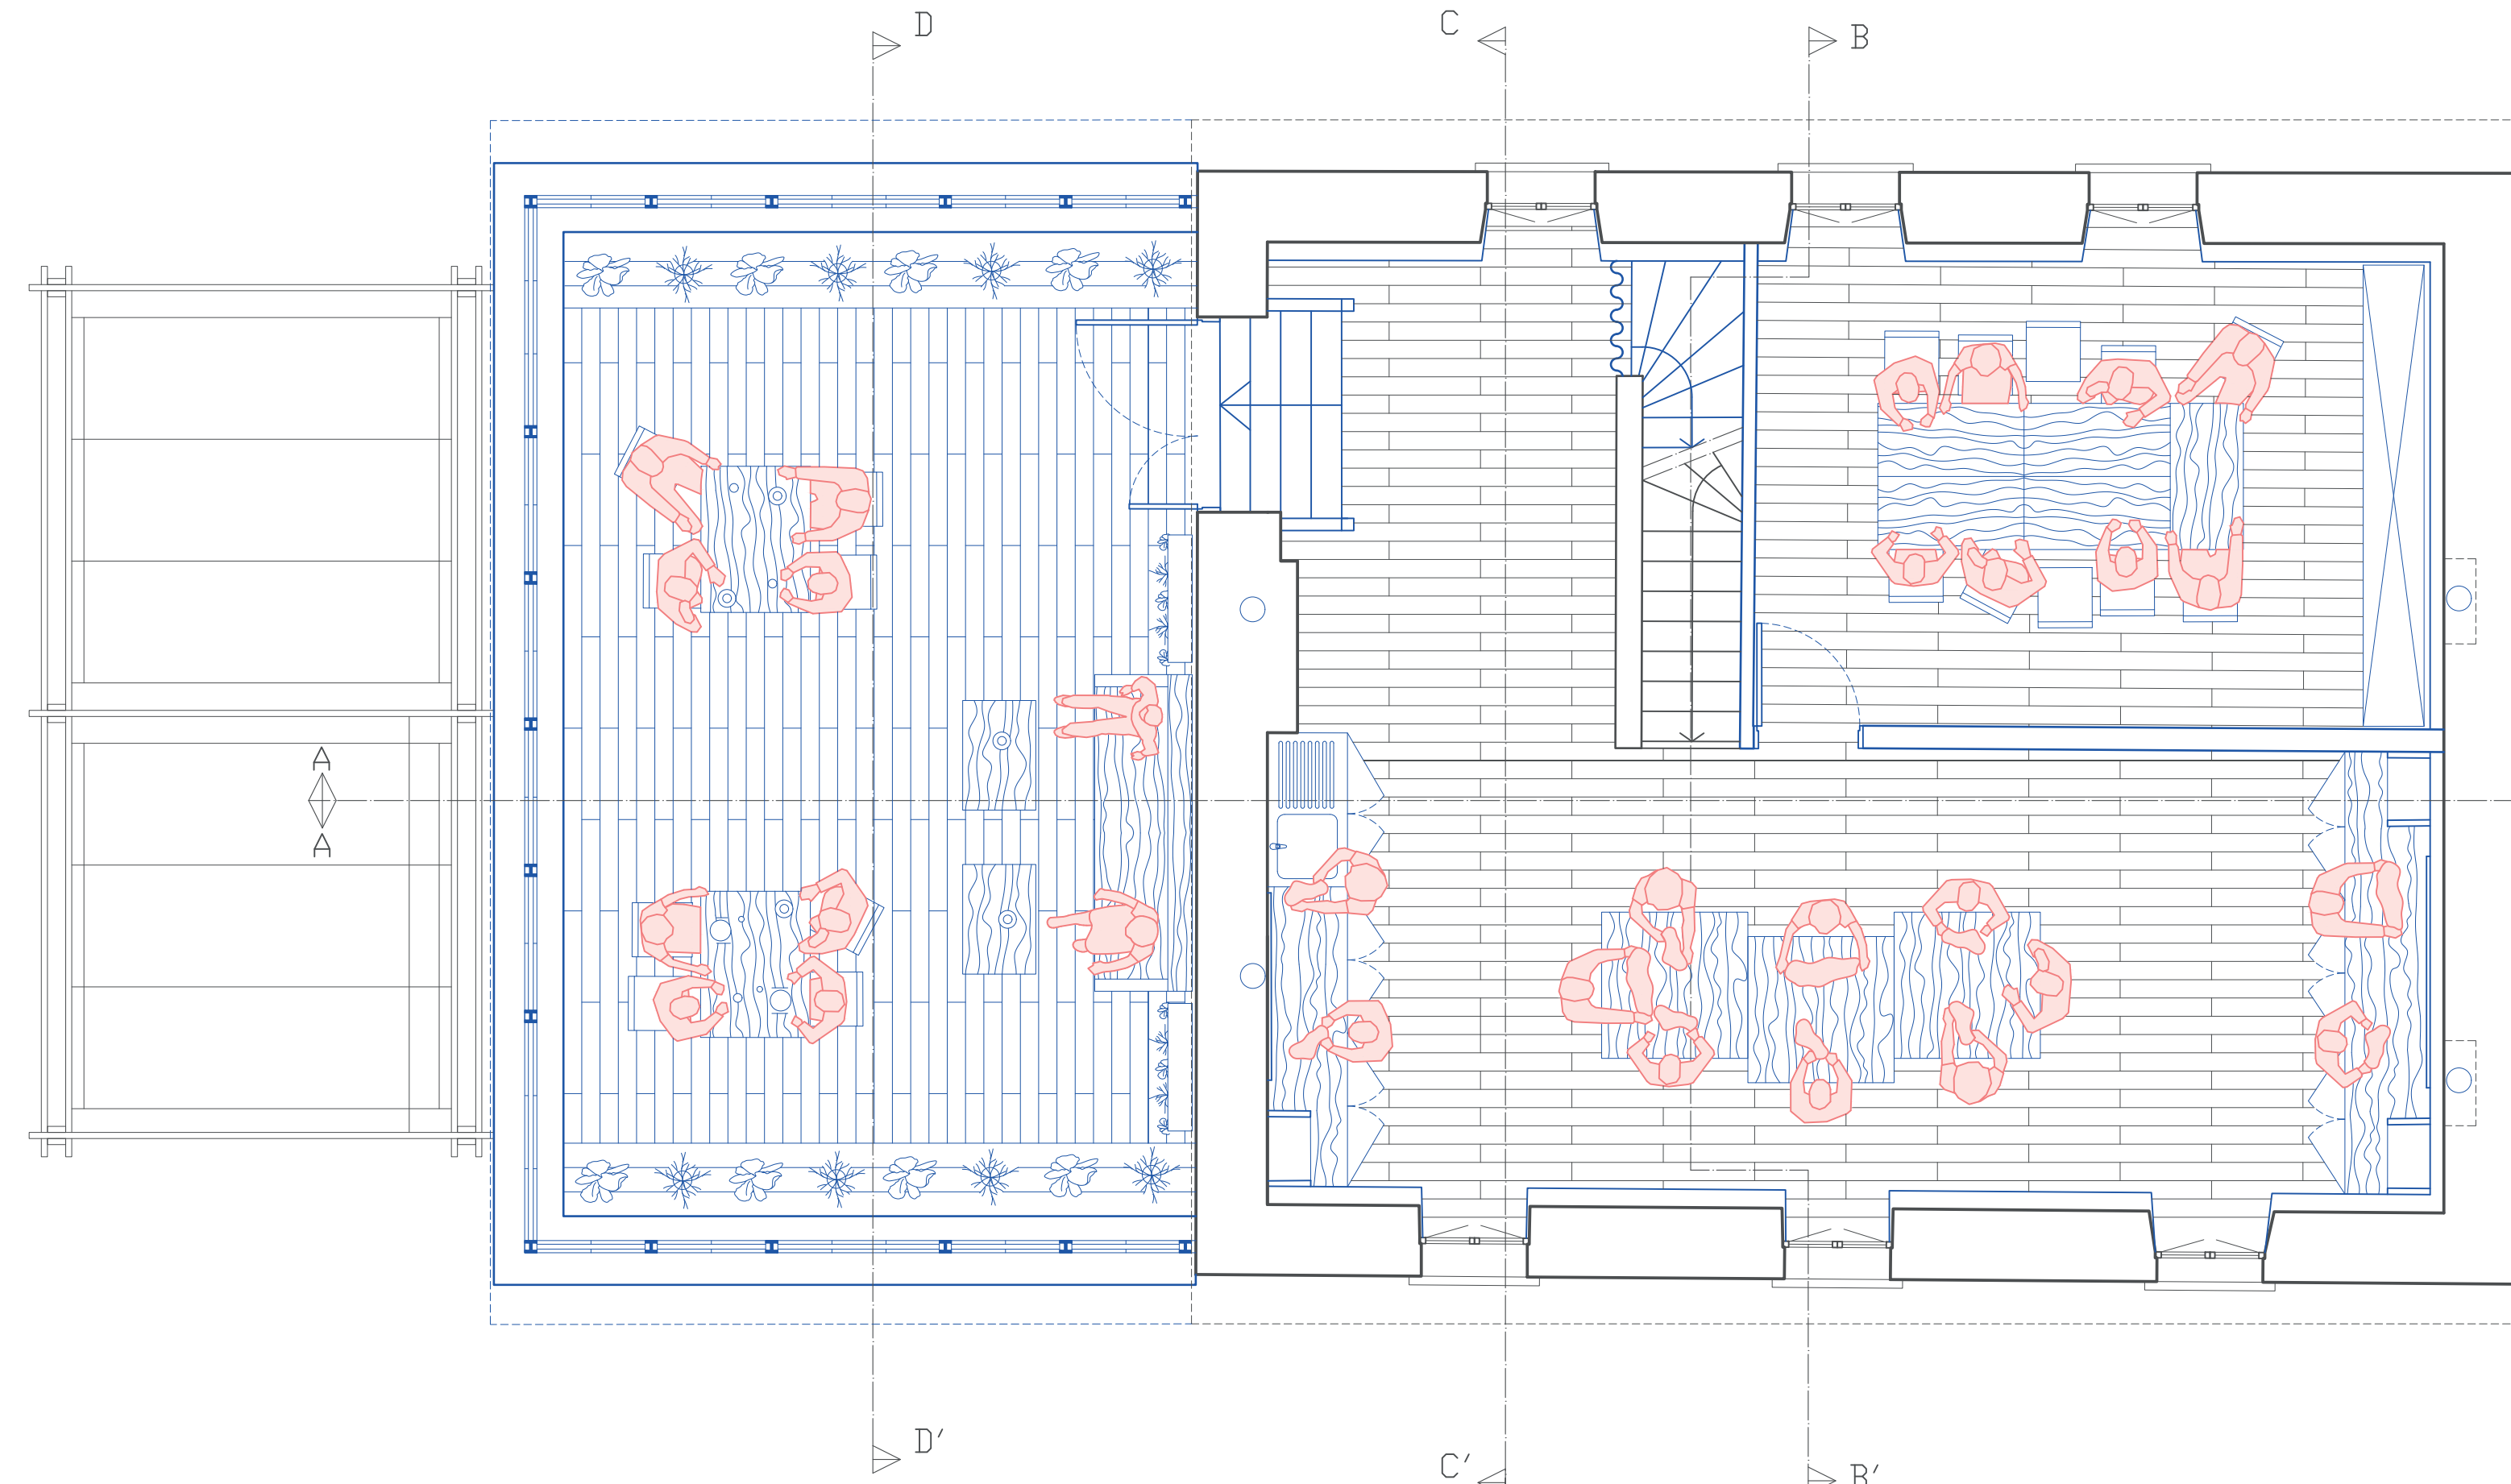

Plan R+1 Echelle : 1/50

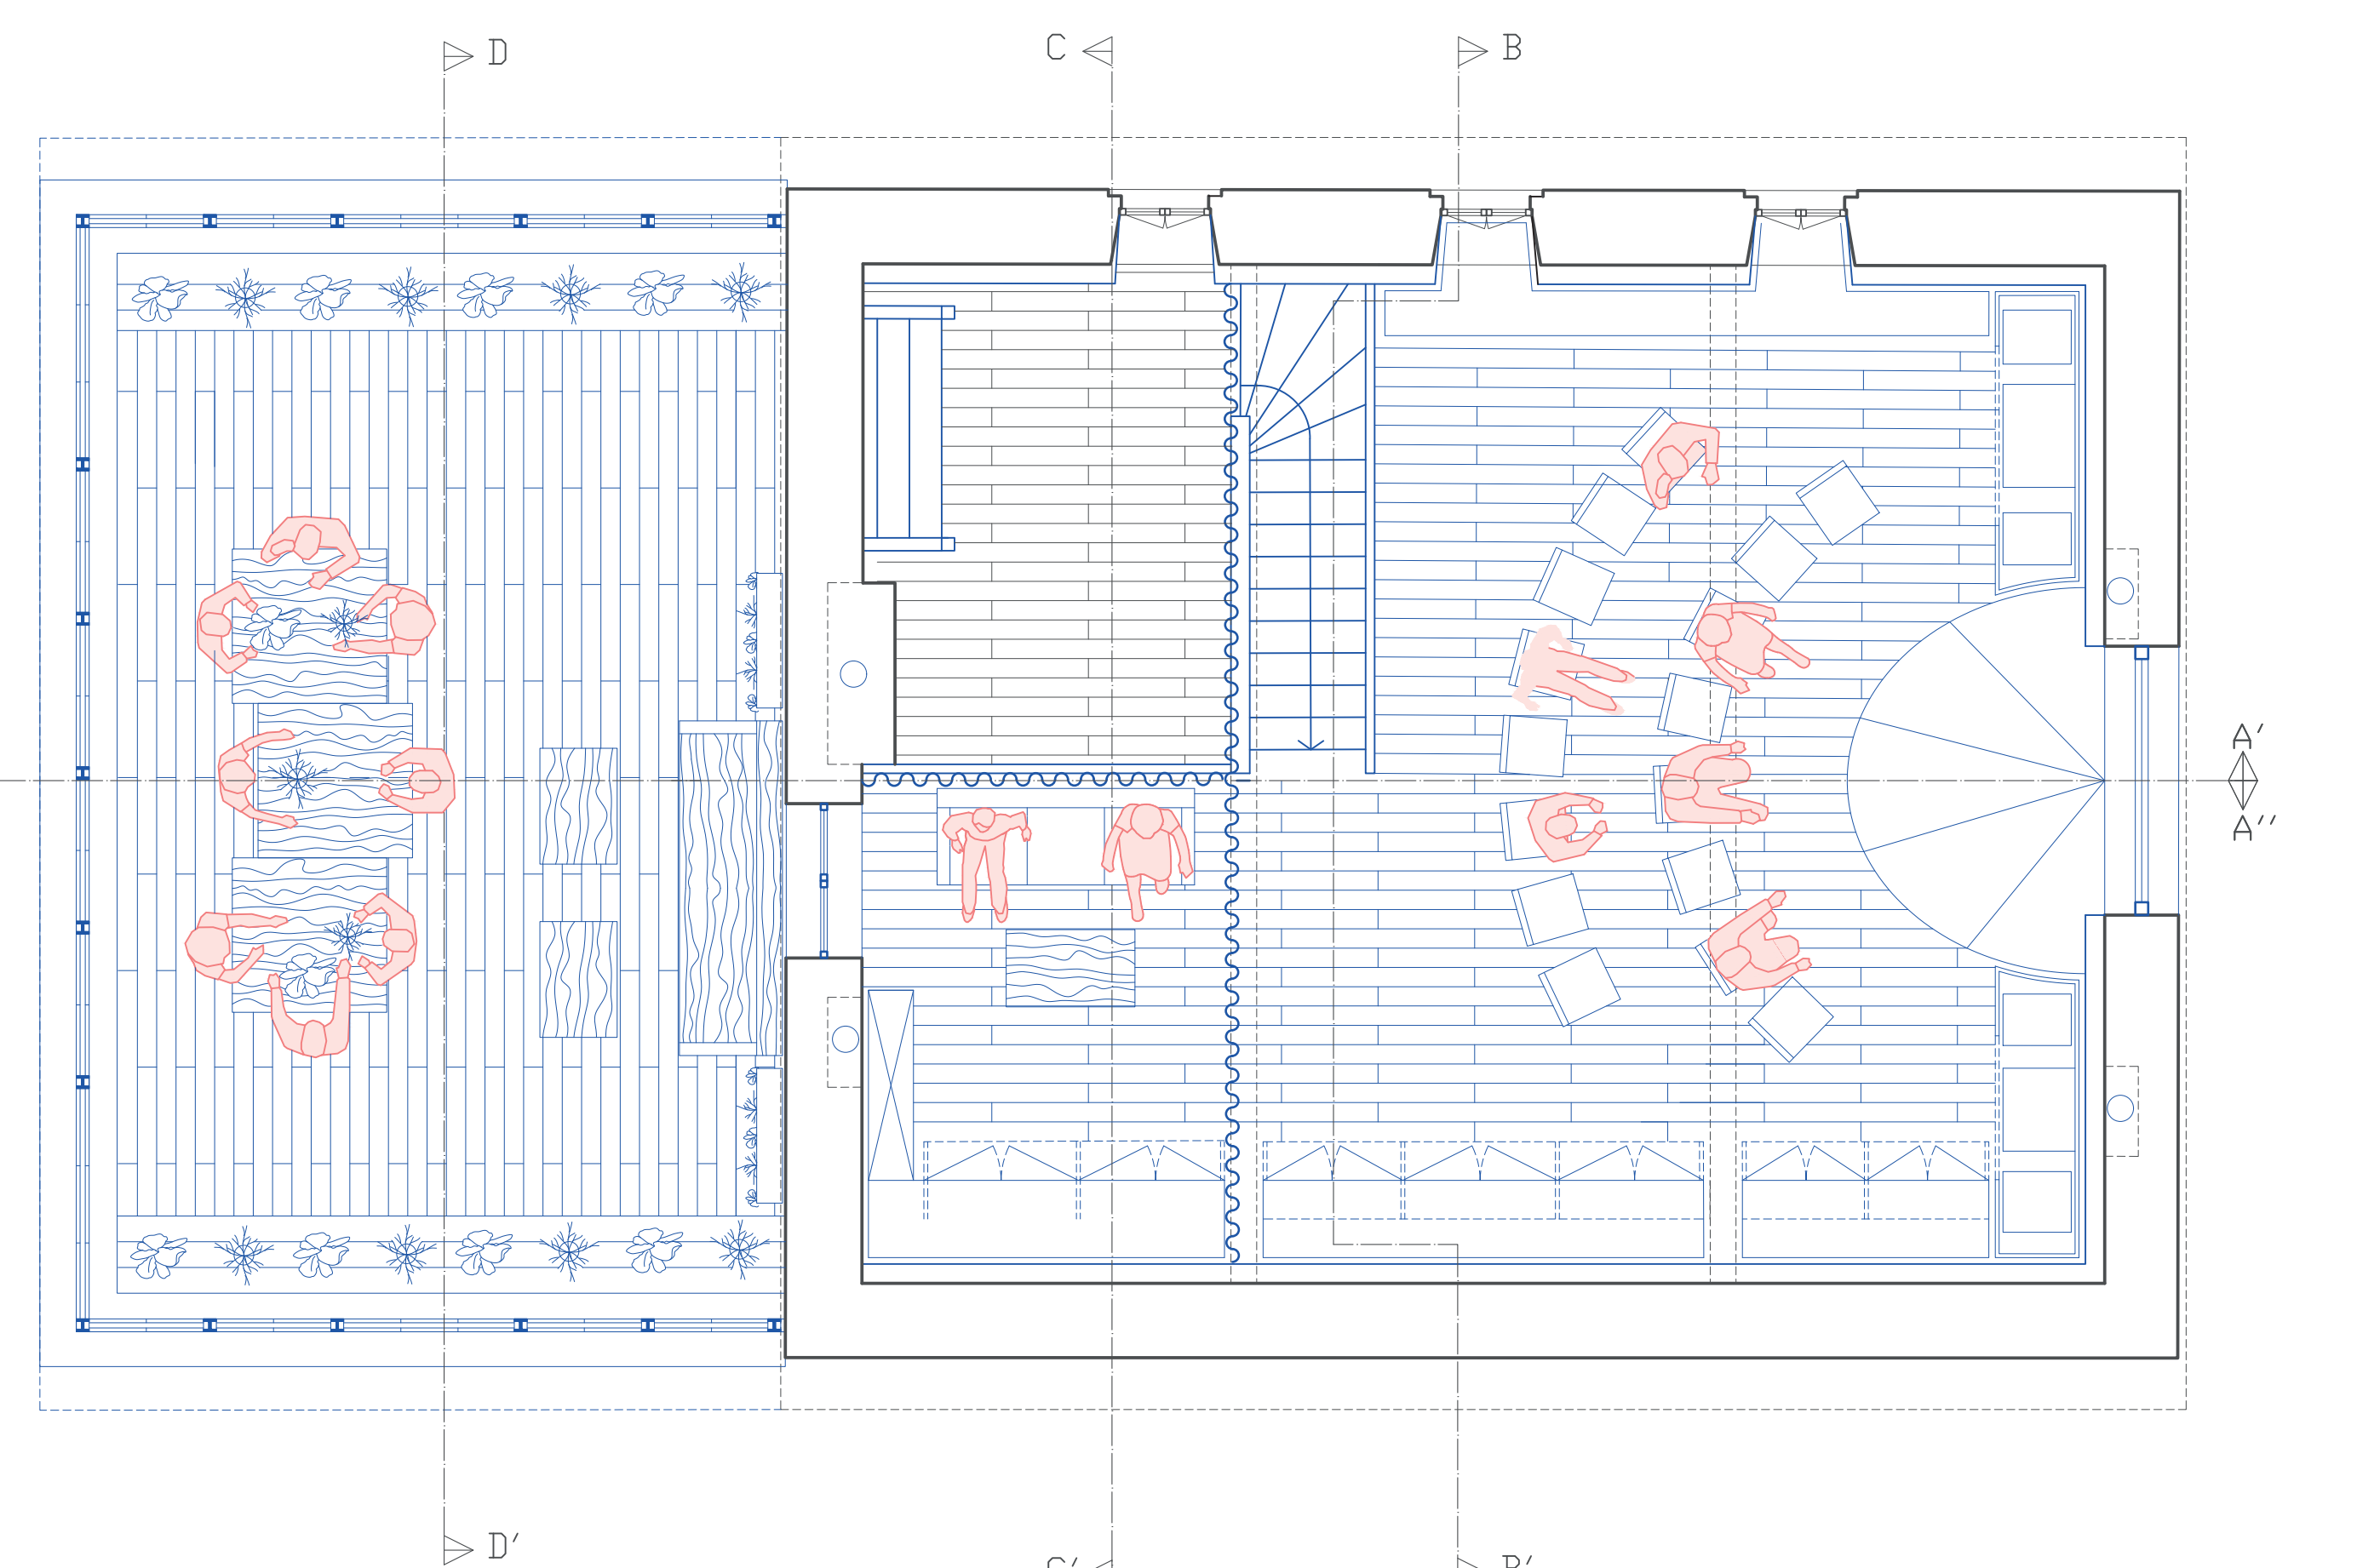

Plan R+2 Echelle : 1/50

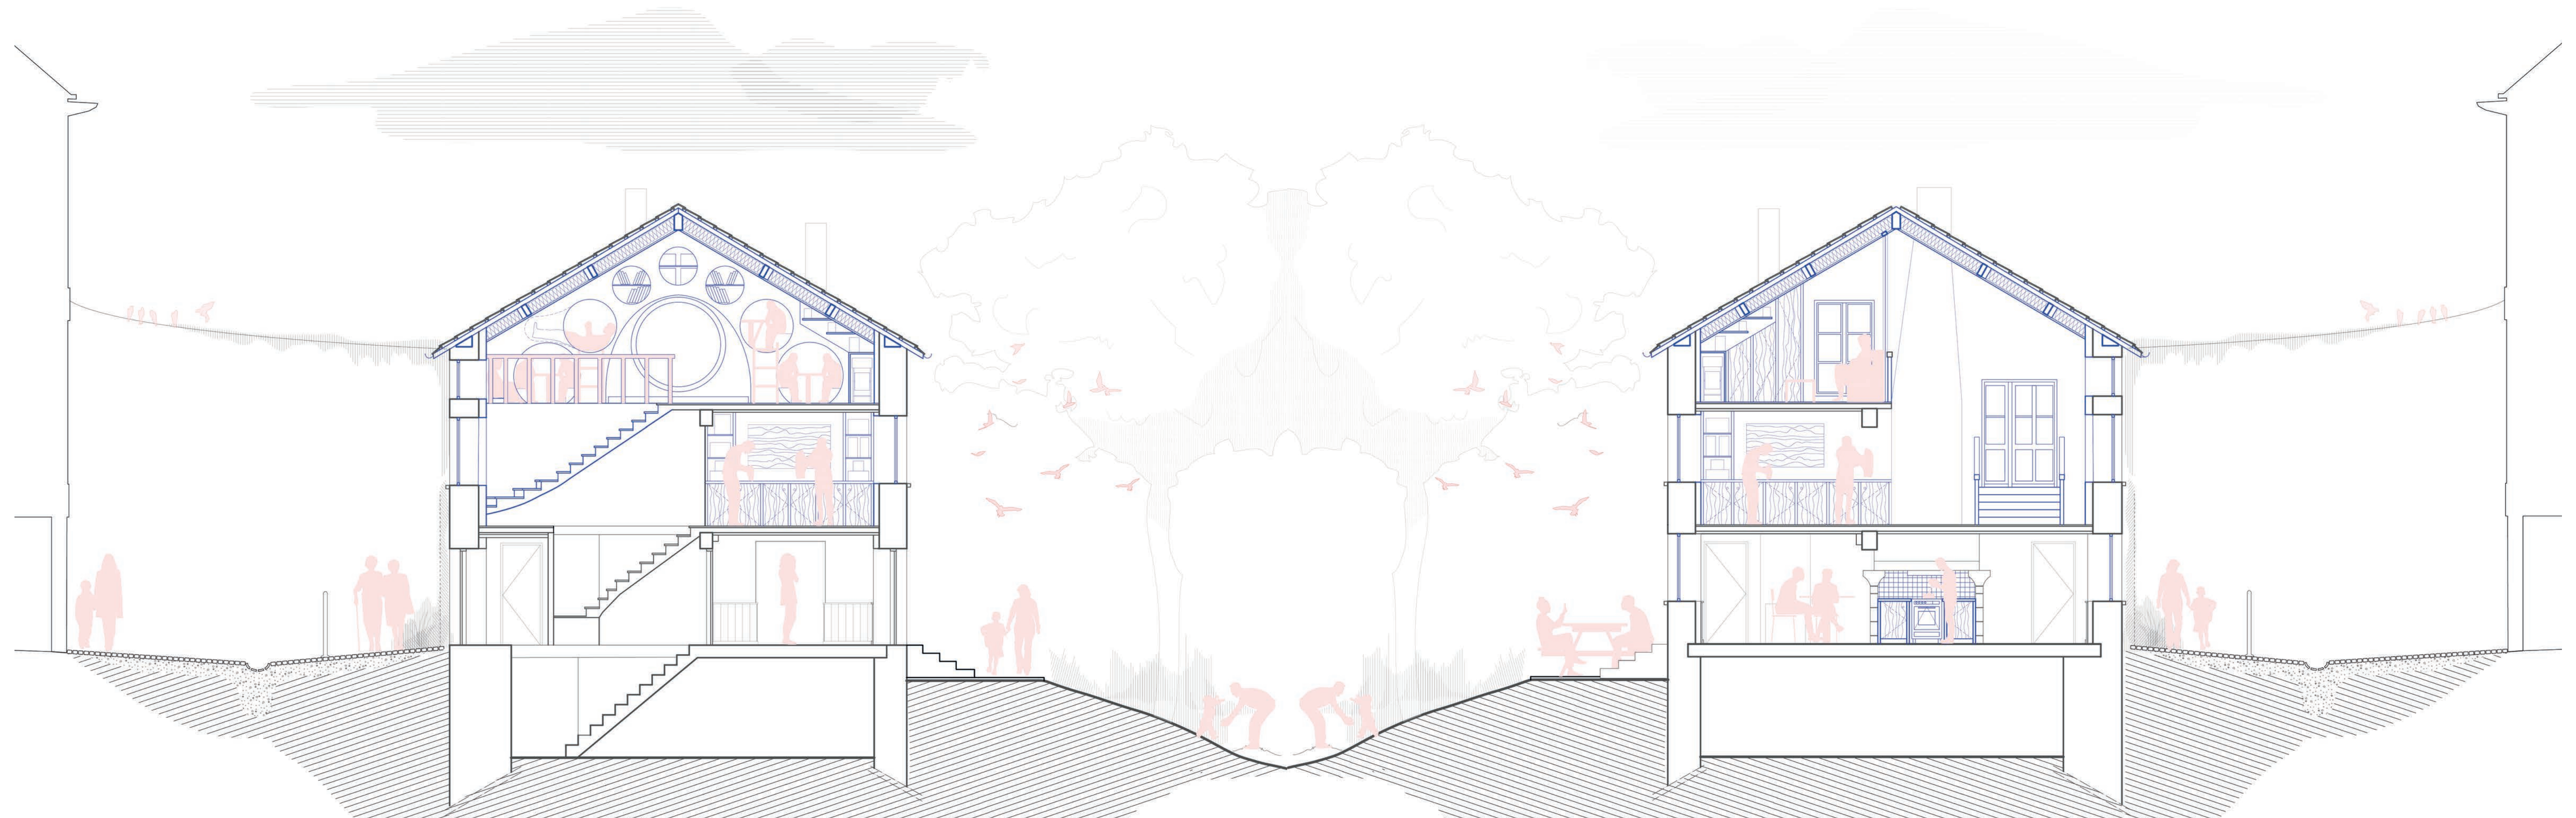

Coupe B-B' Echelle : 1/50

Coupe C-C' Echelle : 1/50



Façade nord-est Echelle : 1/50