




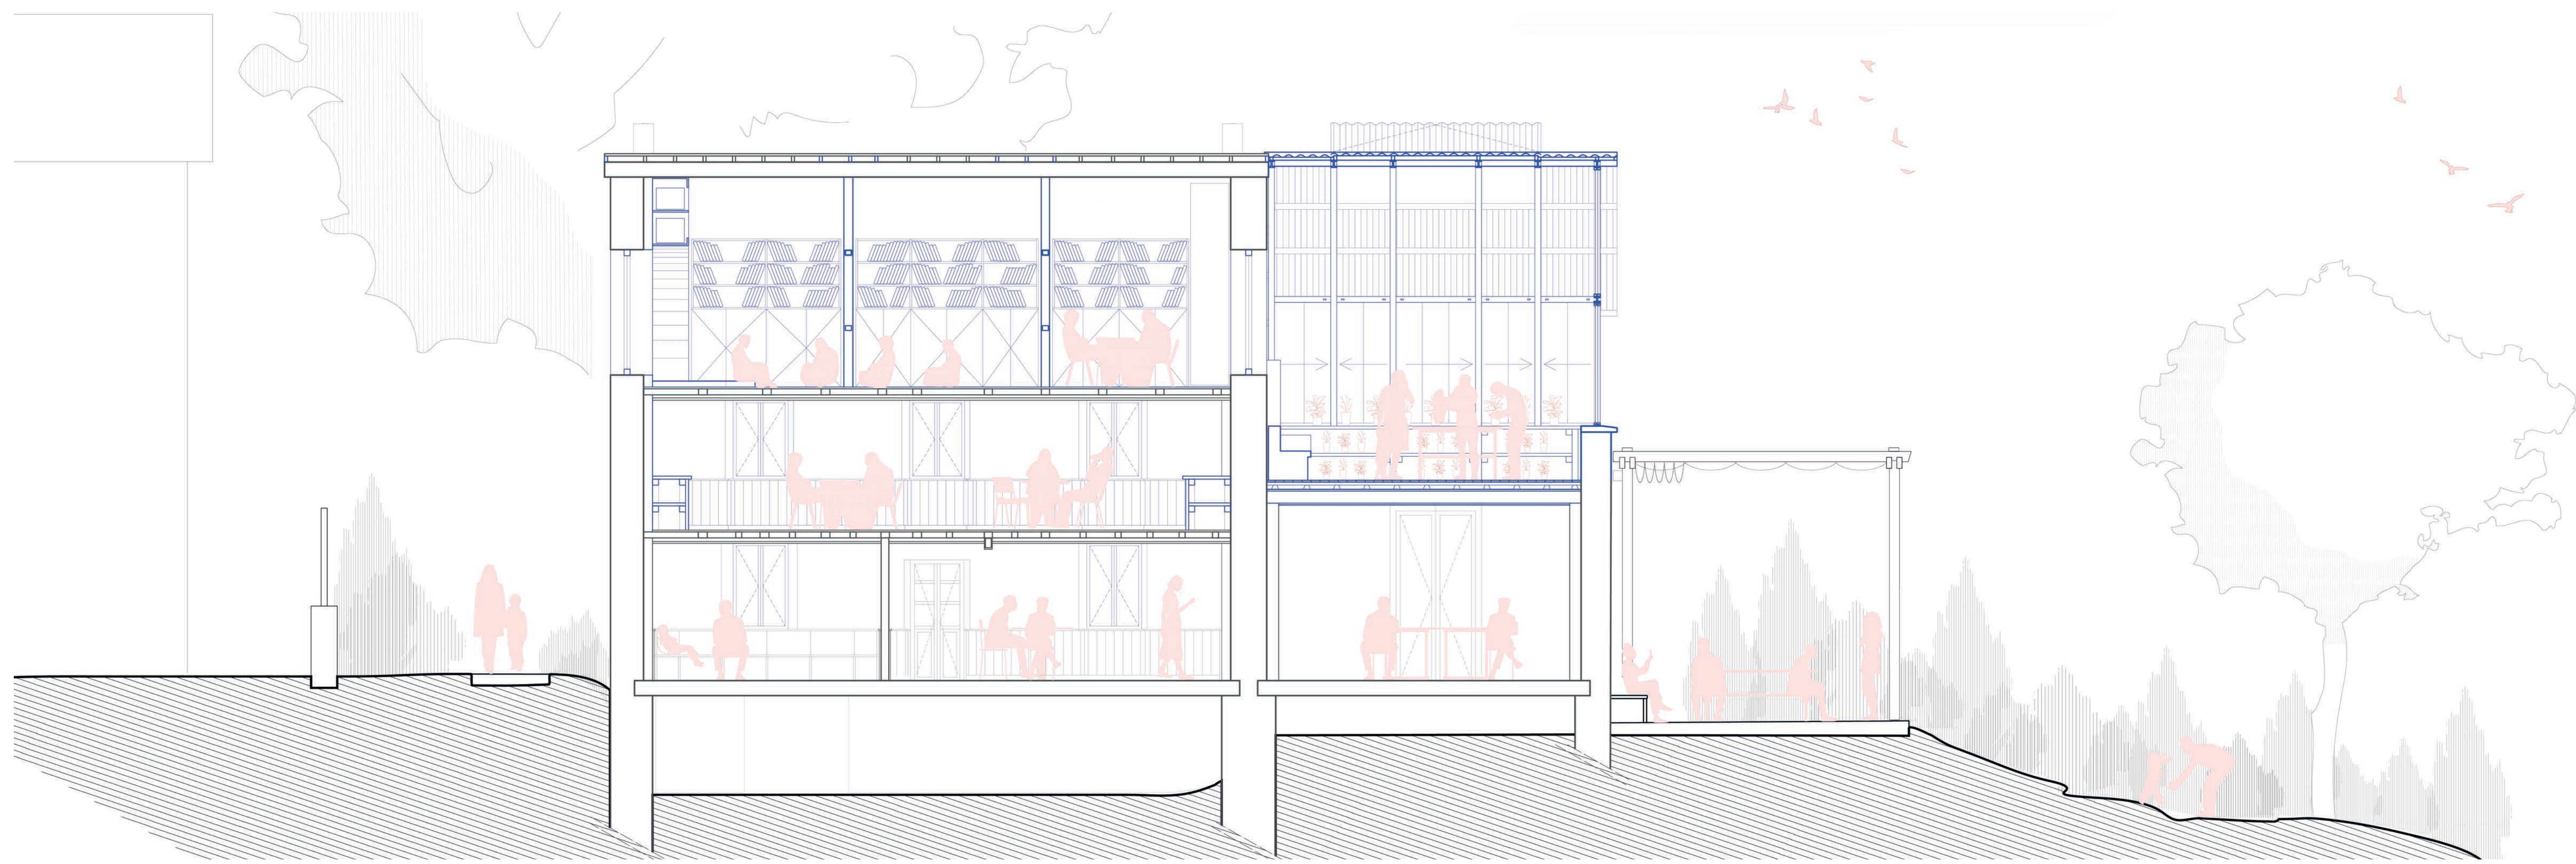

Coupe A-A'' Echelle : 1/50

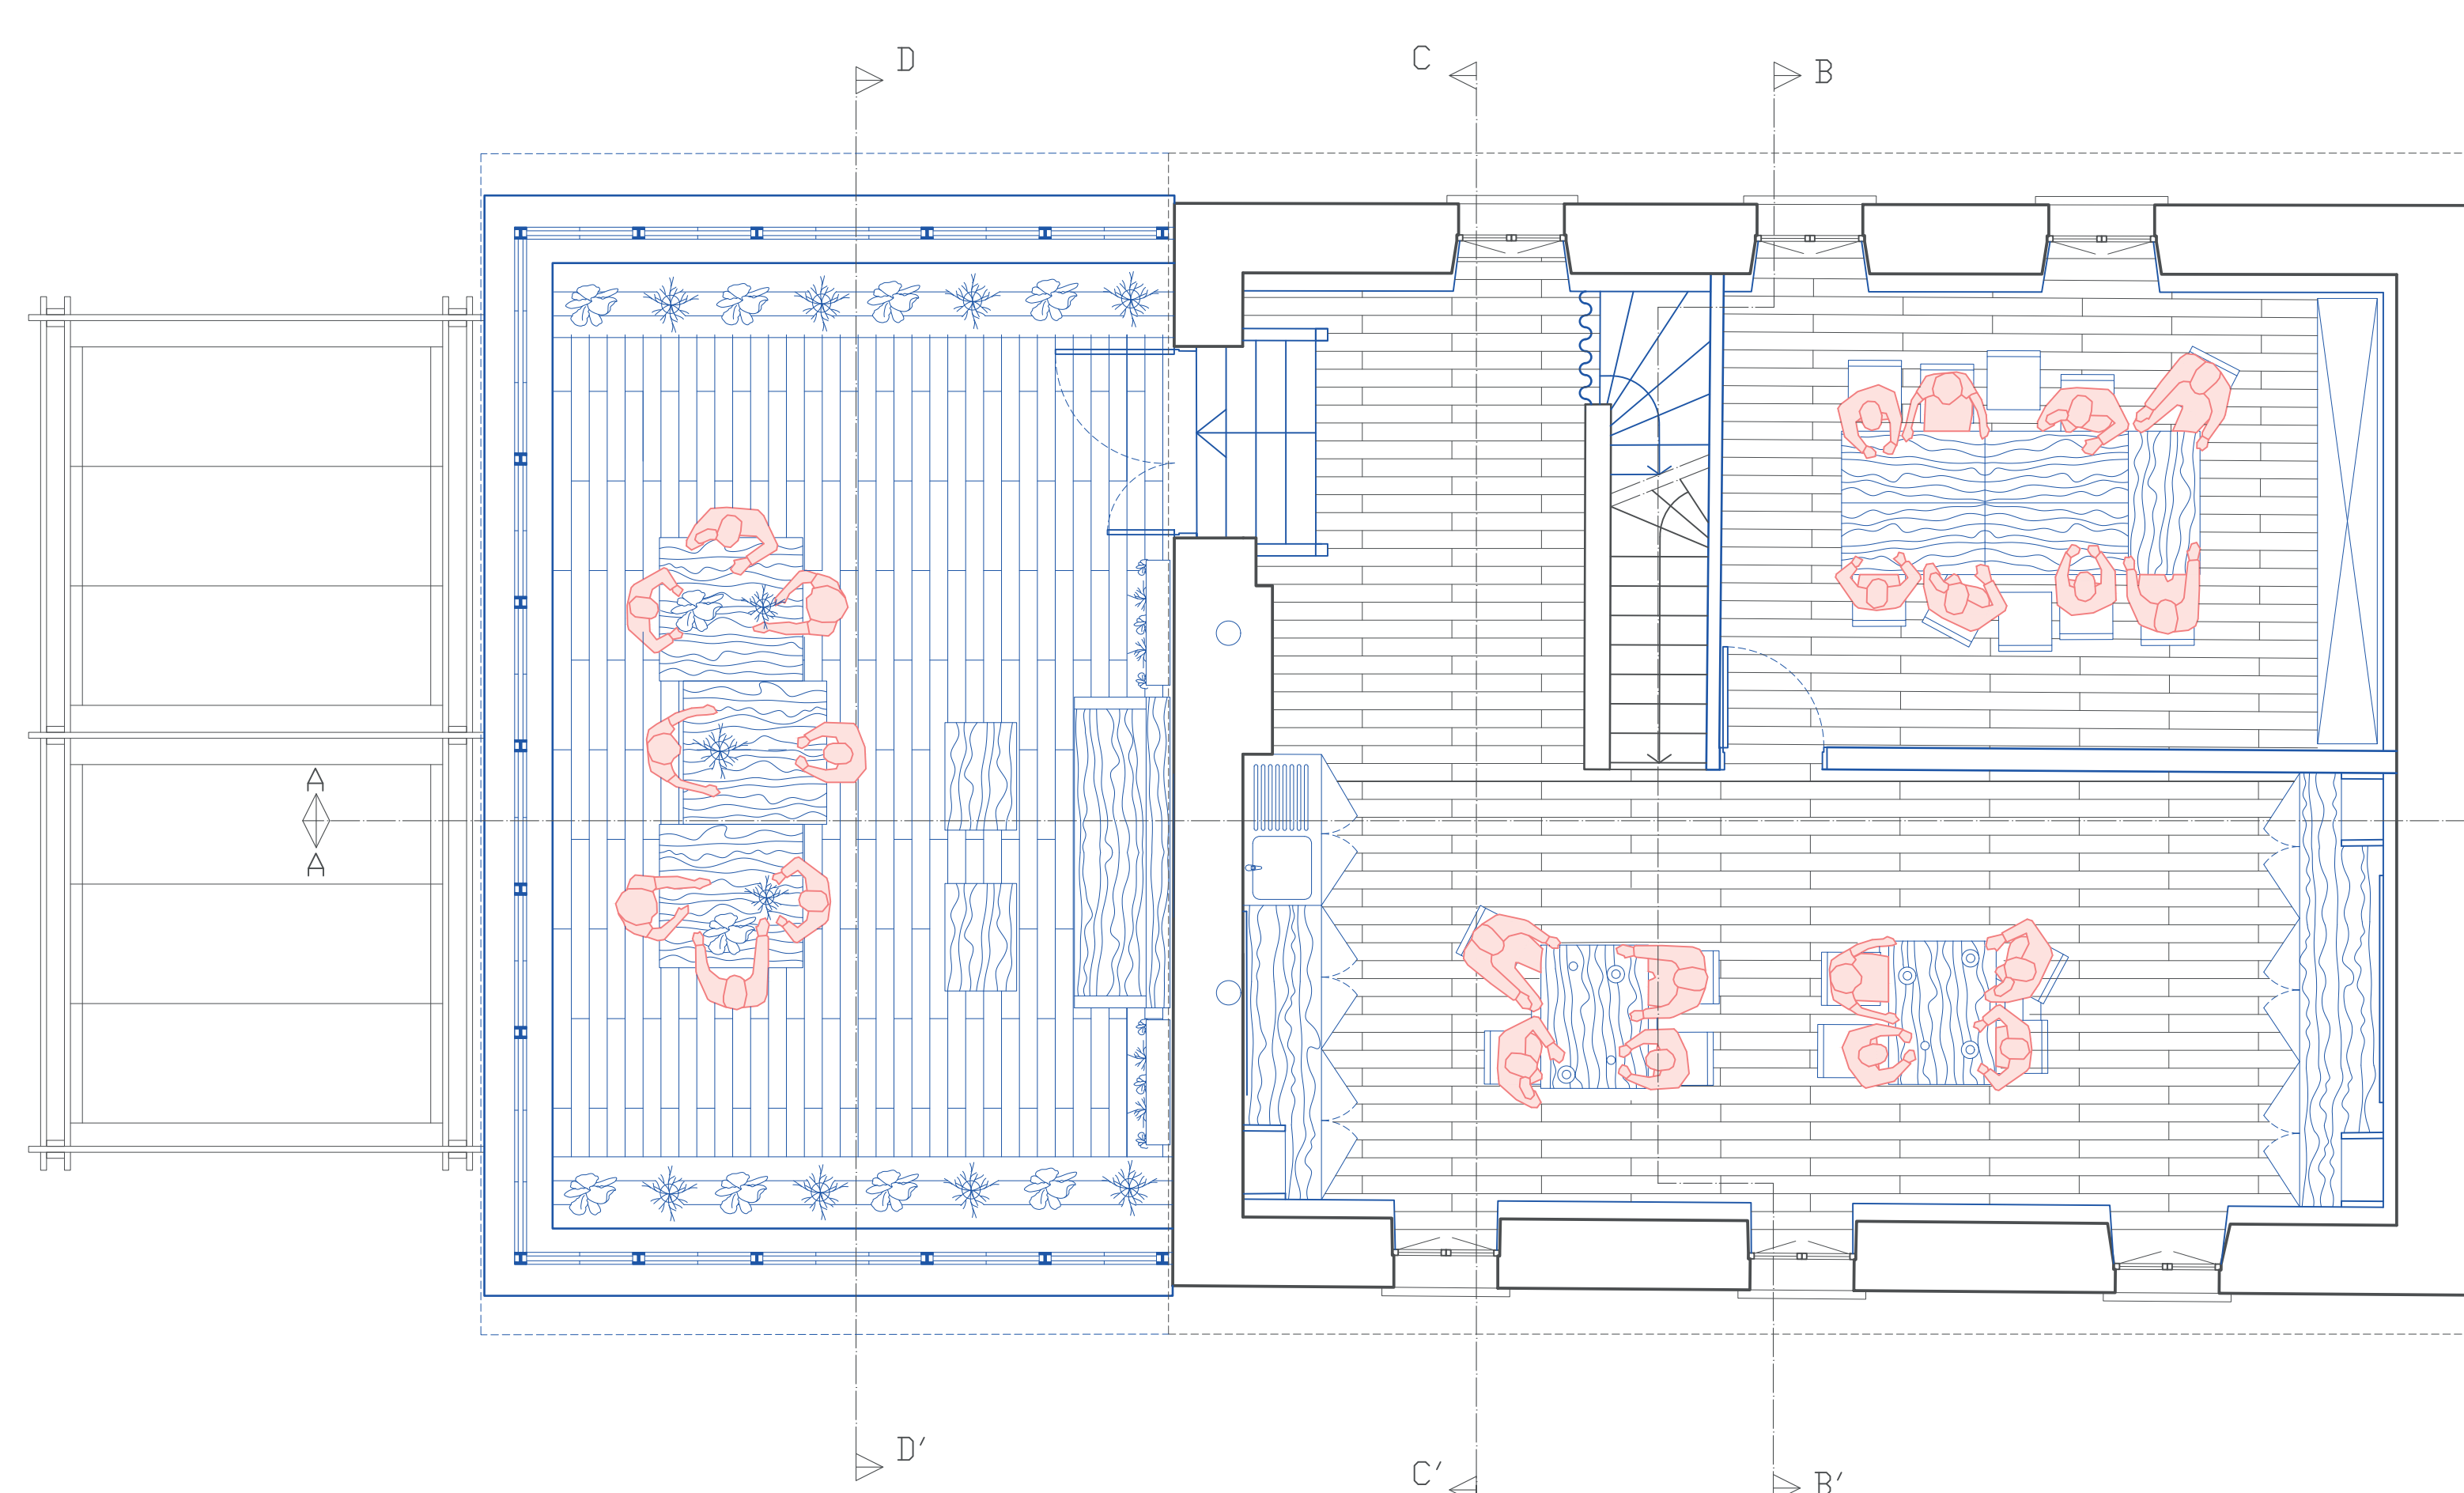


Plan R+1 Echelle : 1/50

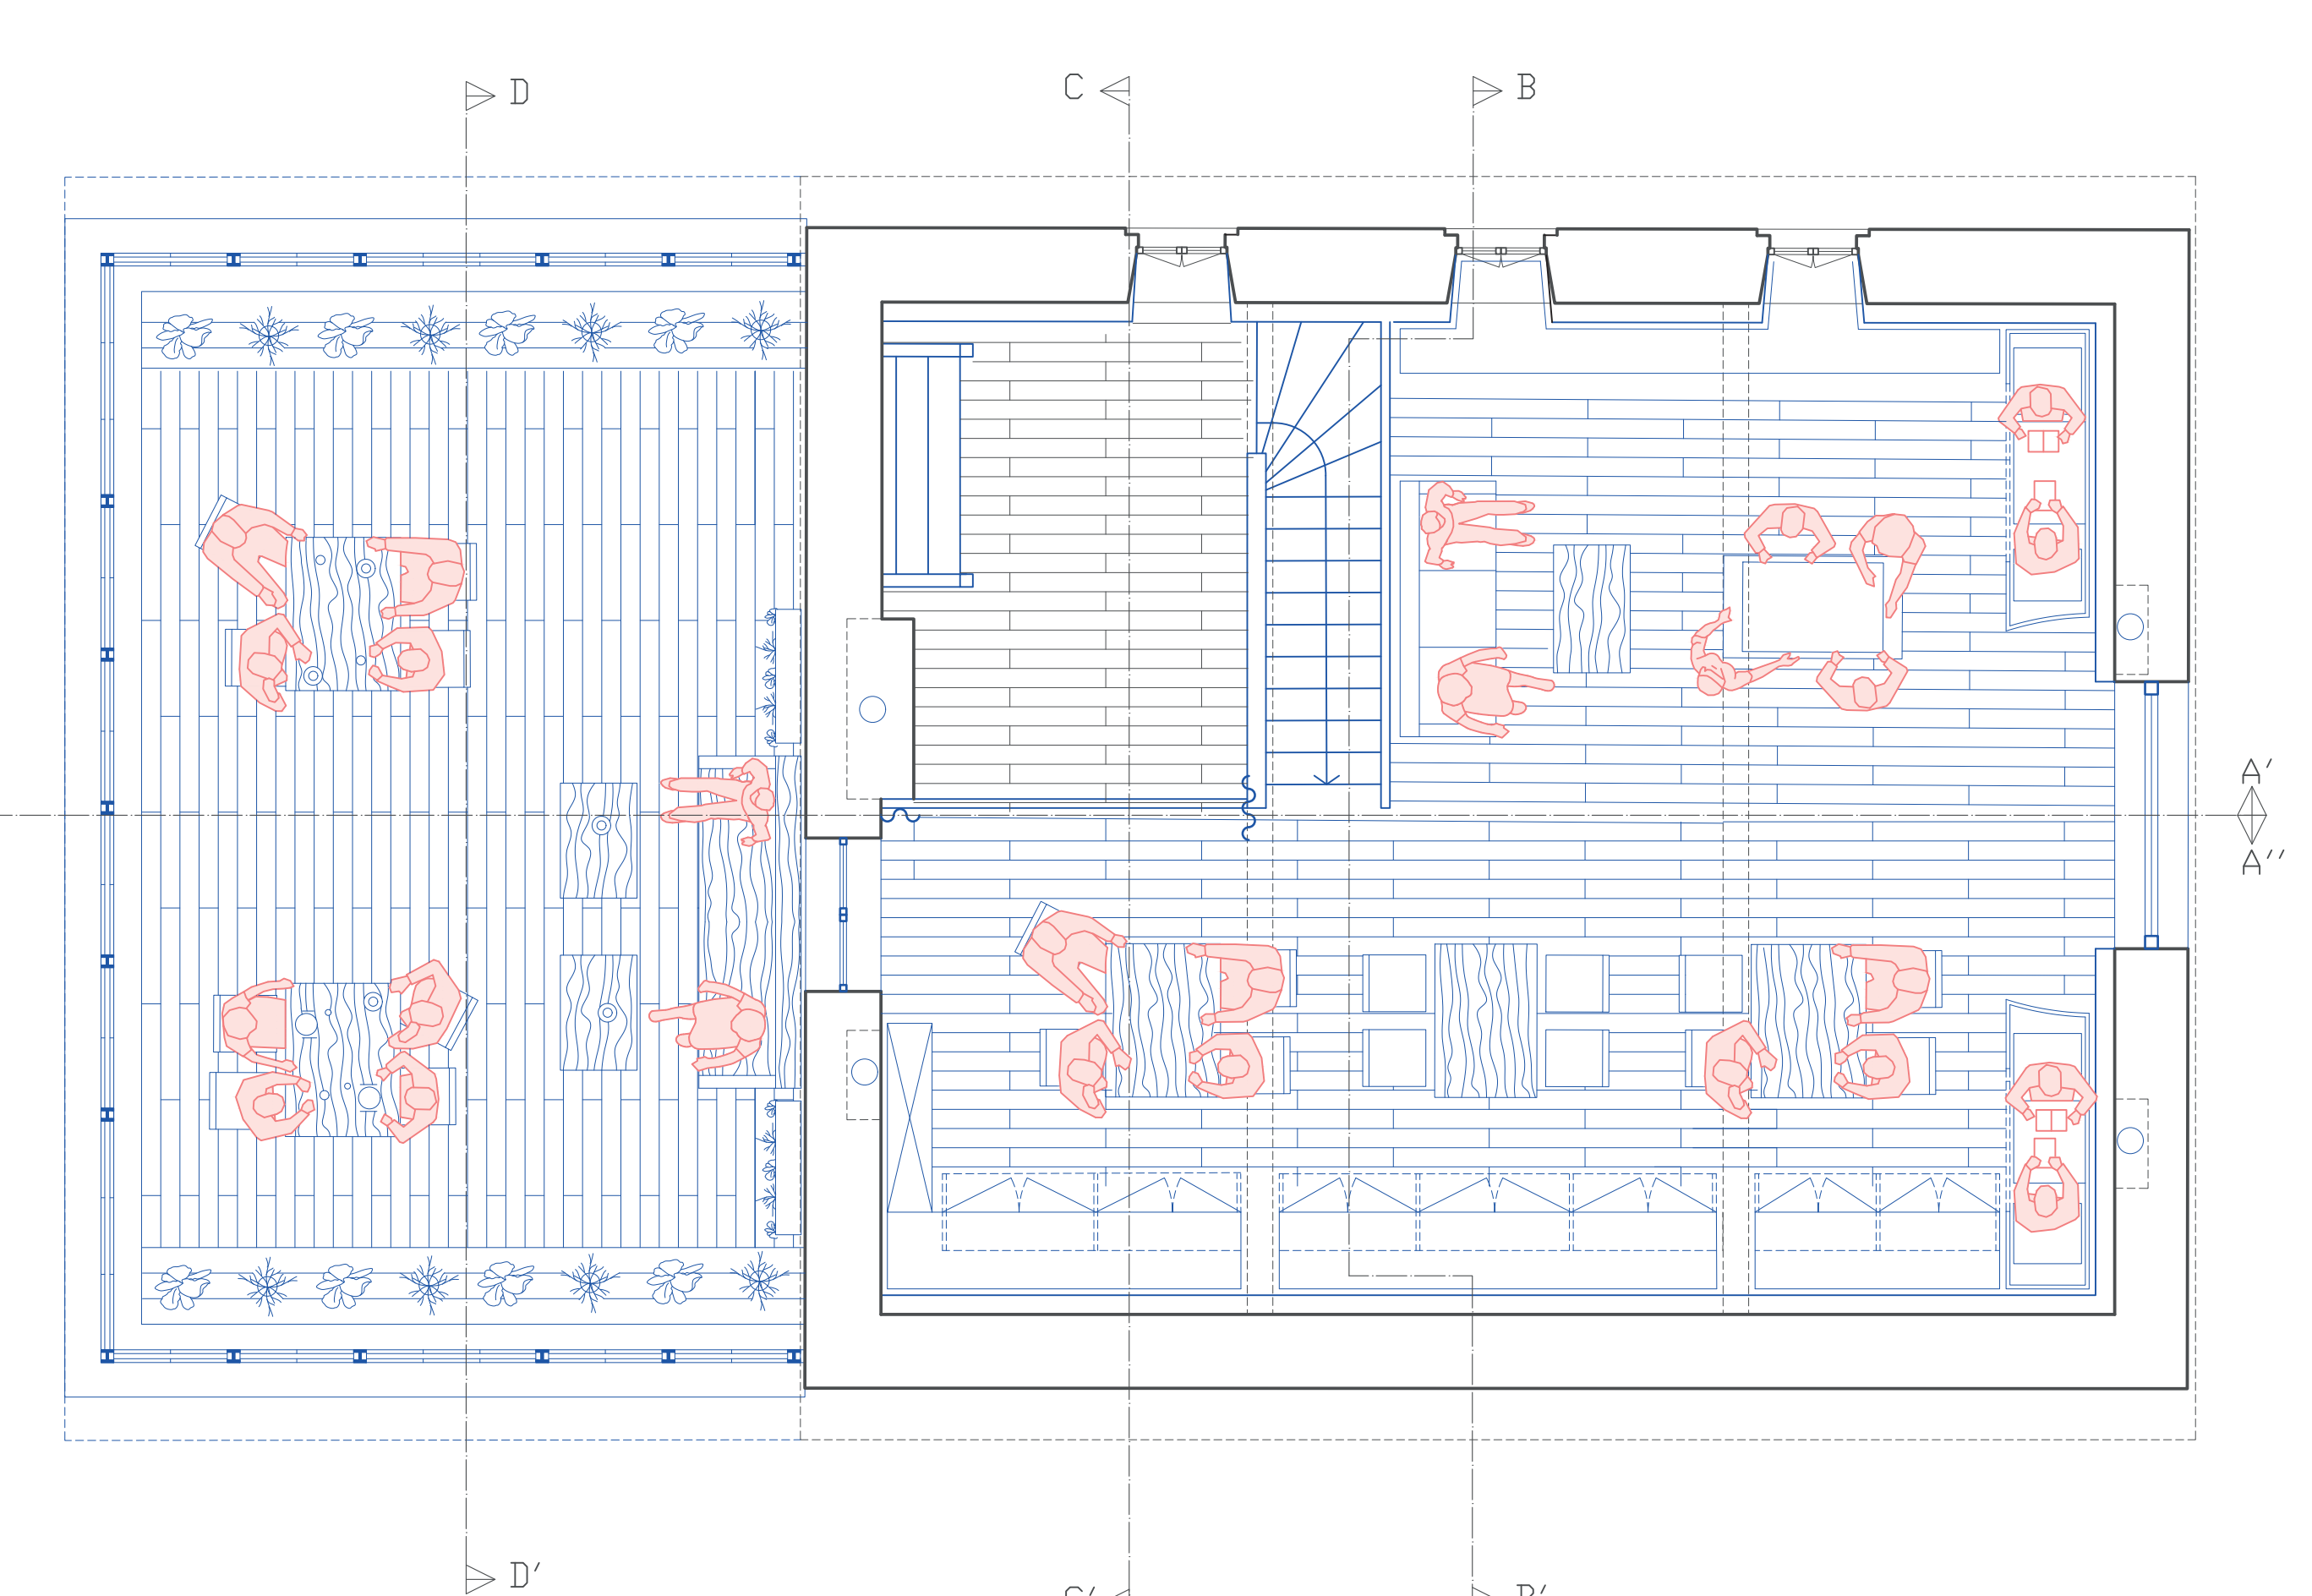

Plan R+2 Echelle : 1/50



Façade sud-ouest Echelle :

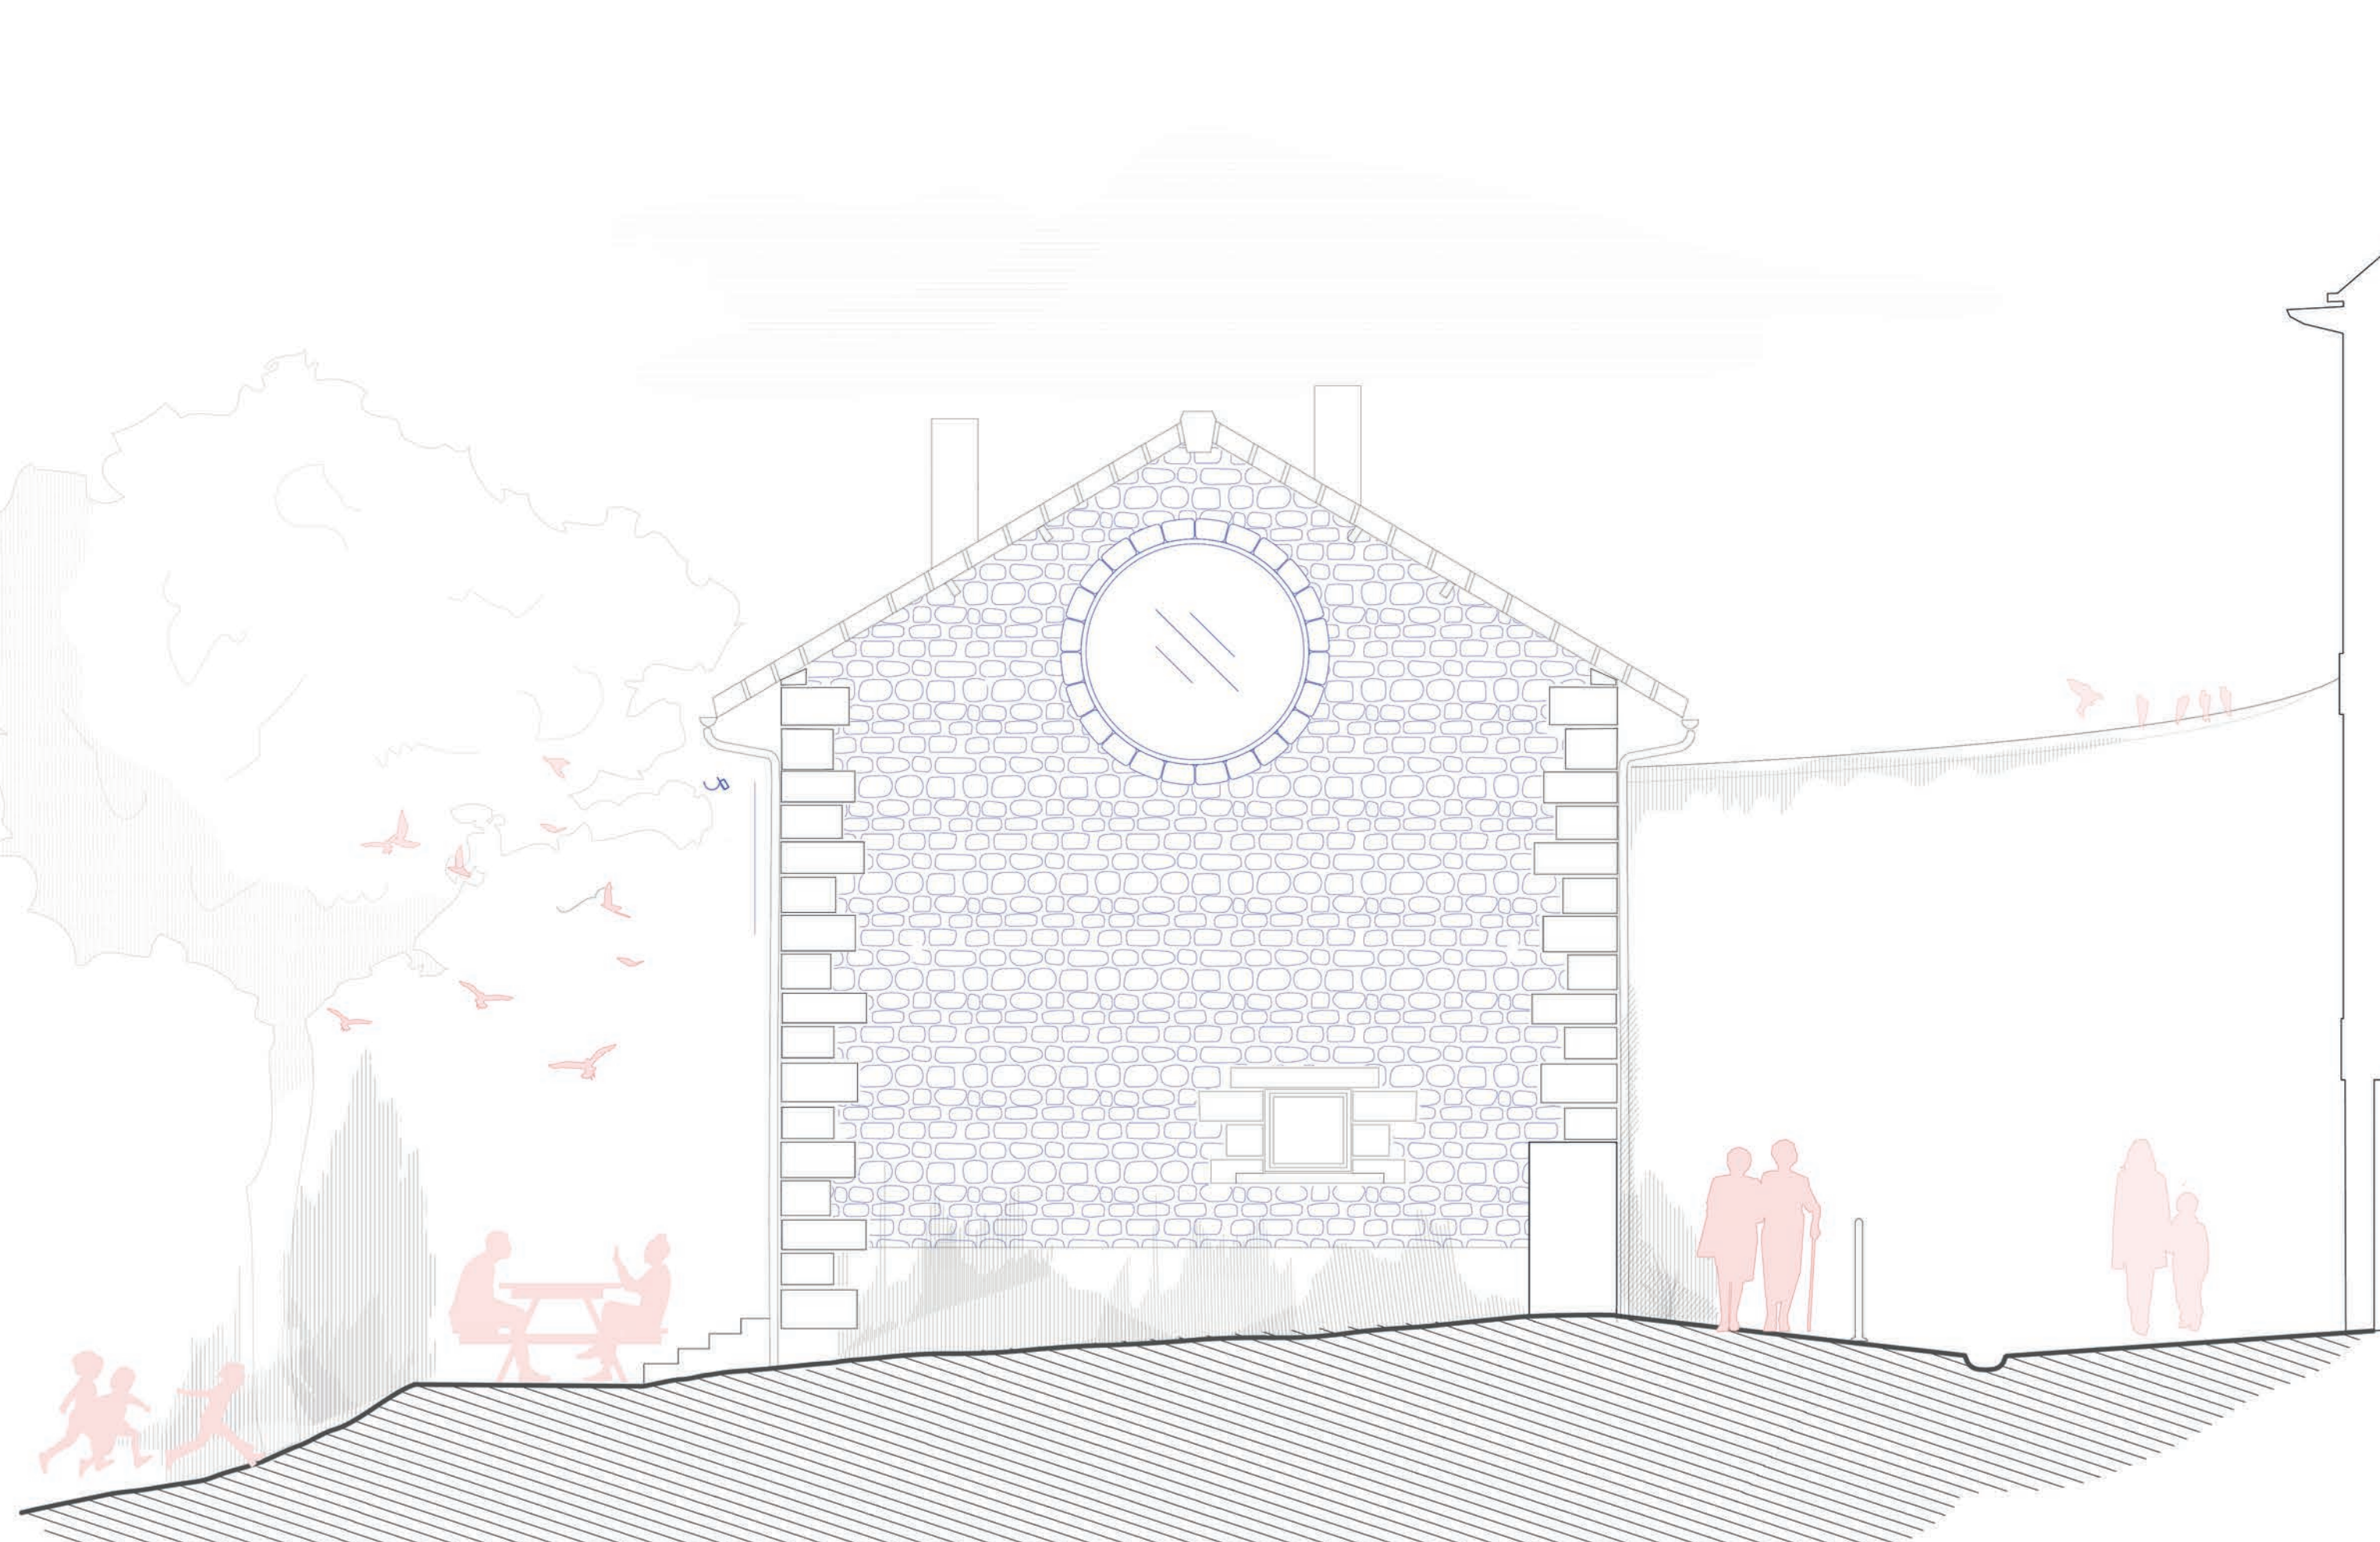

Façade nord-ouest Echelle :



Façade sud-est Echelle : 1/50