



Le plot

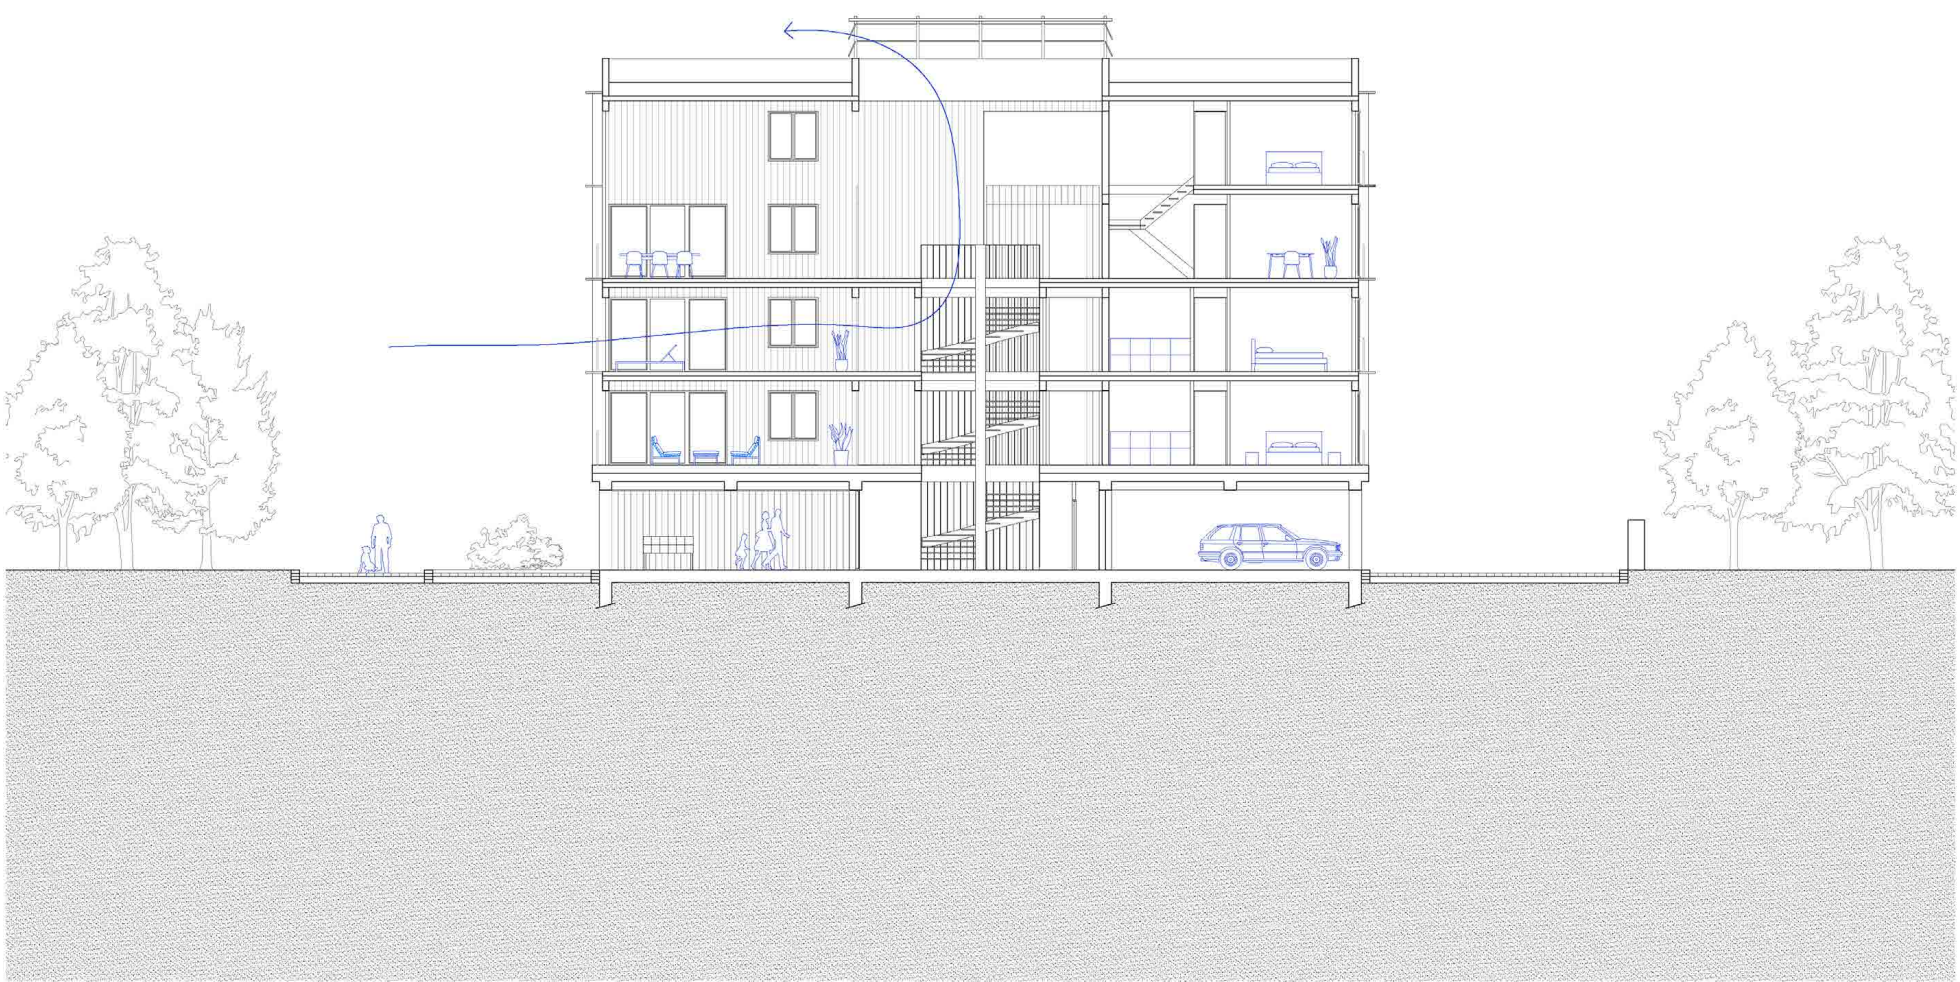


Coupe



Plan R+1

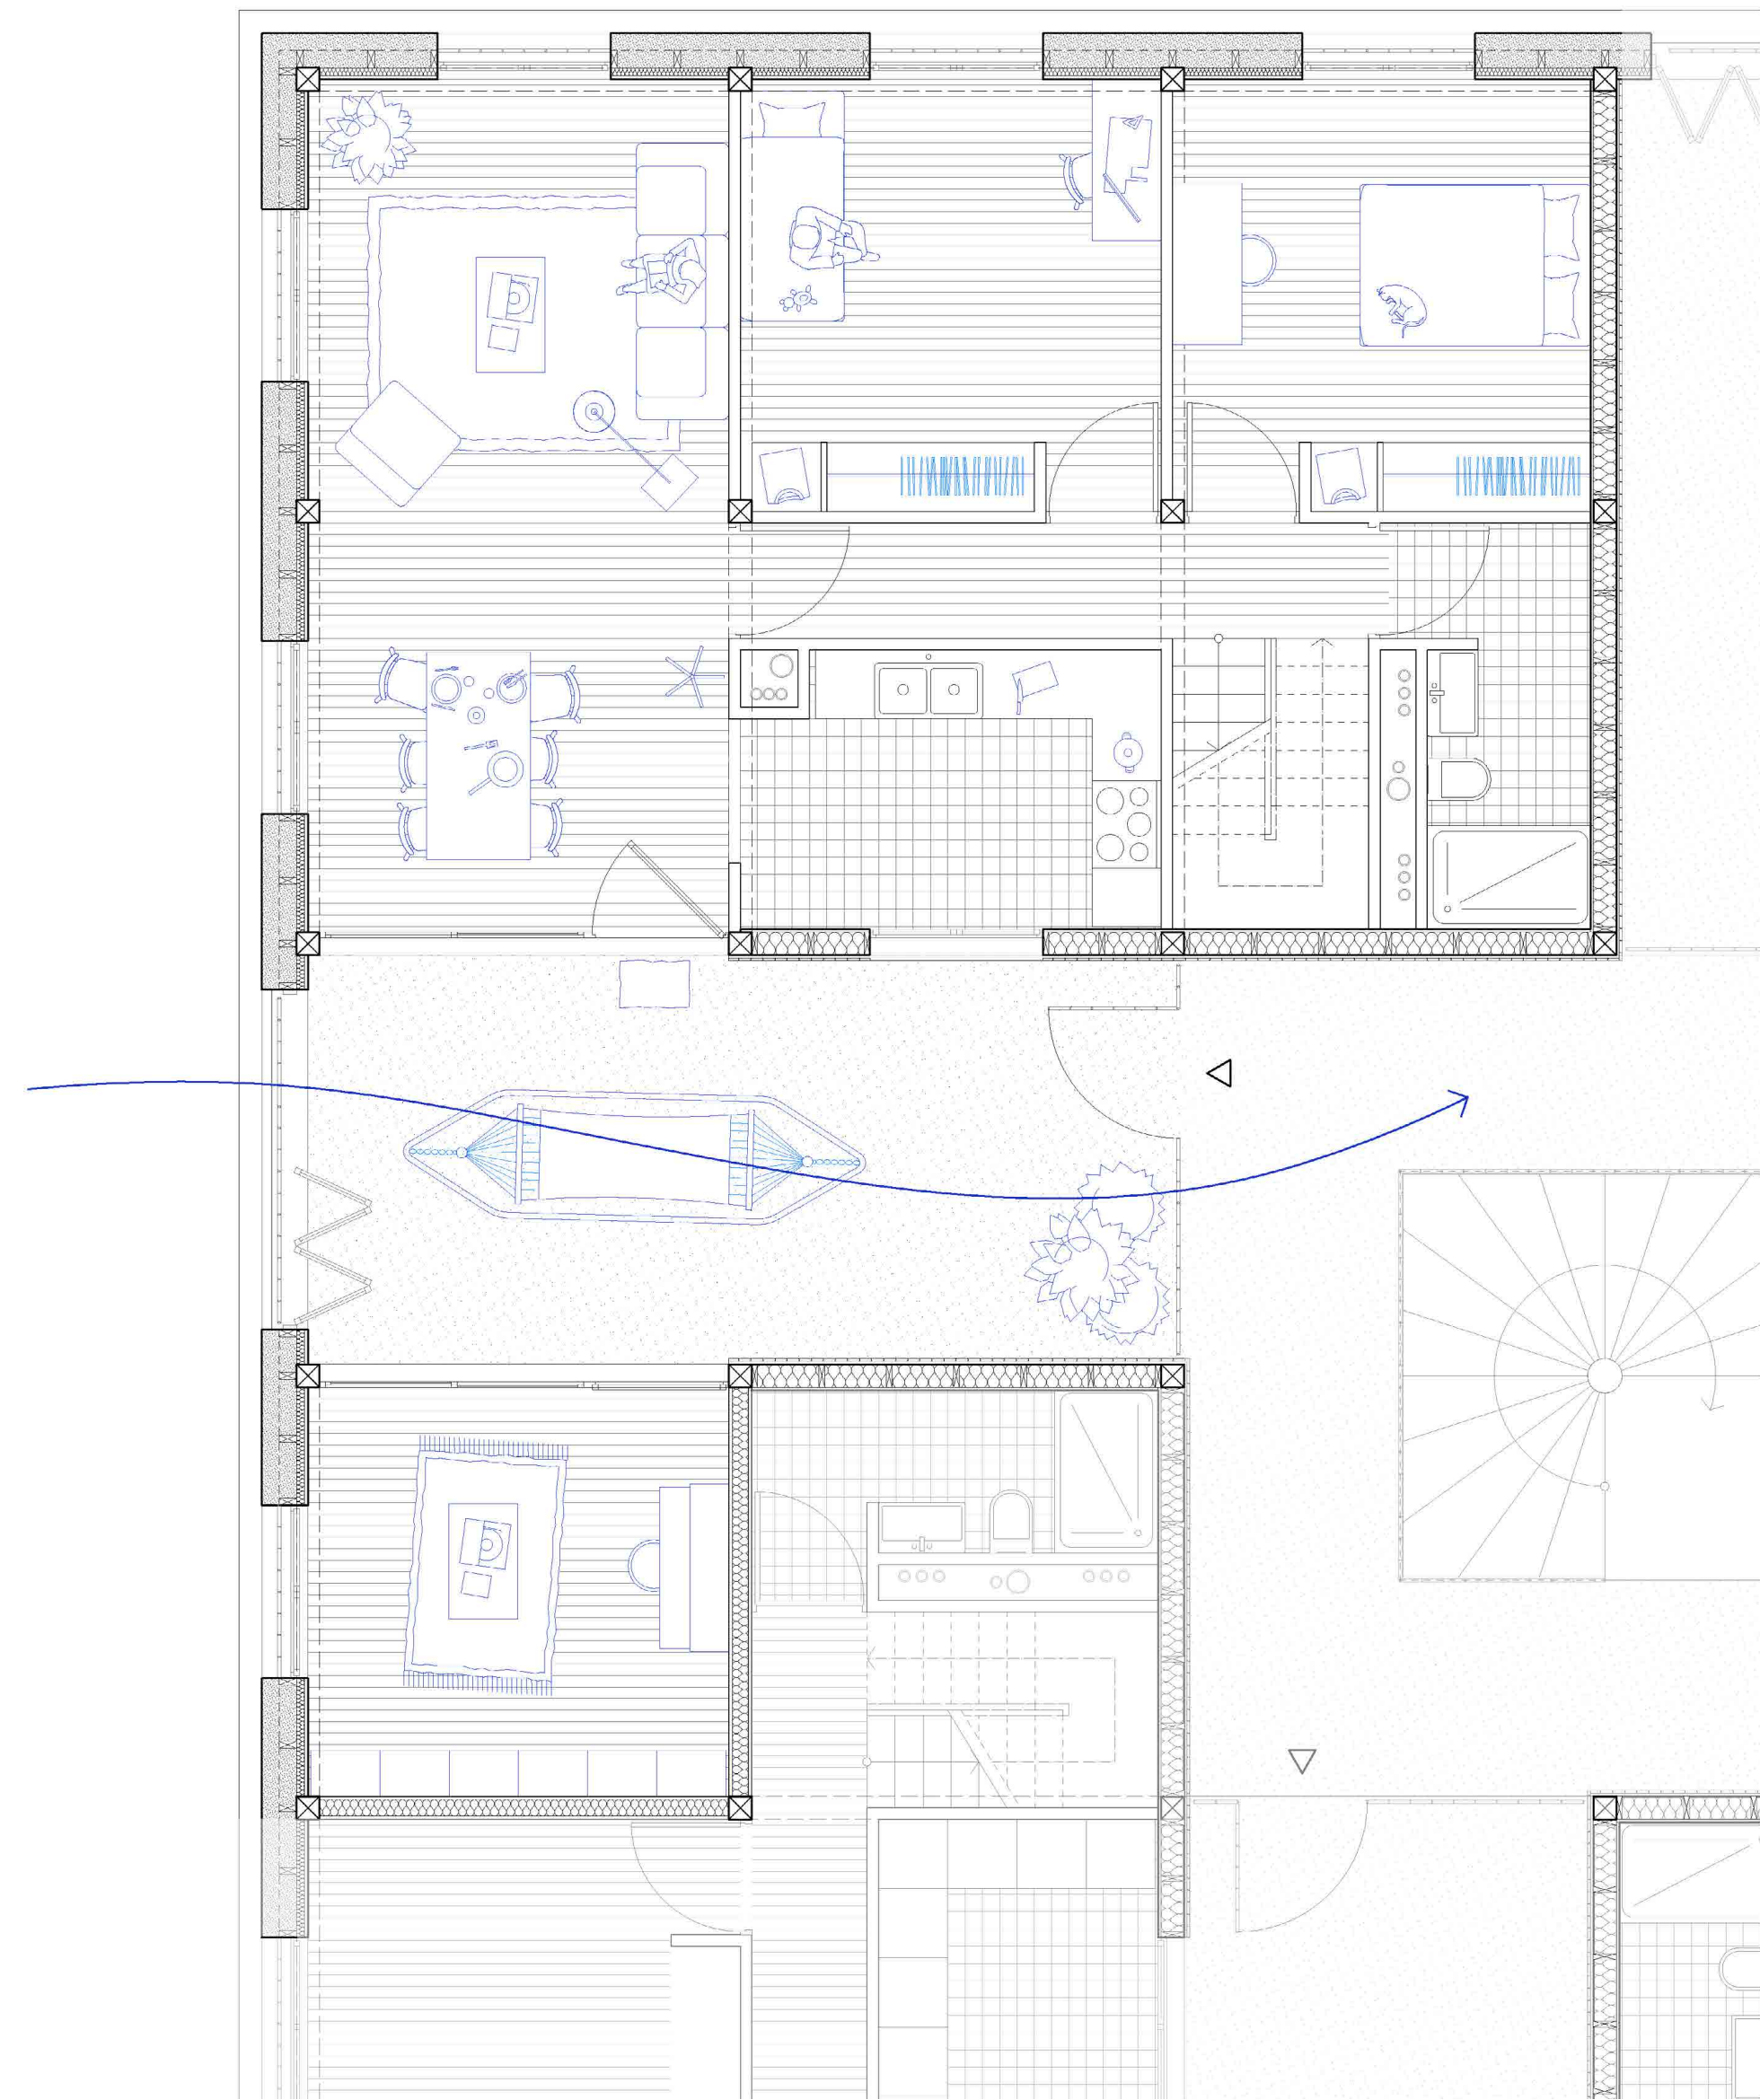


Plan de typologie, T4

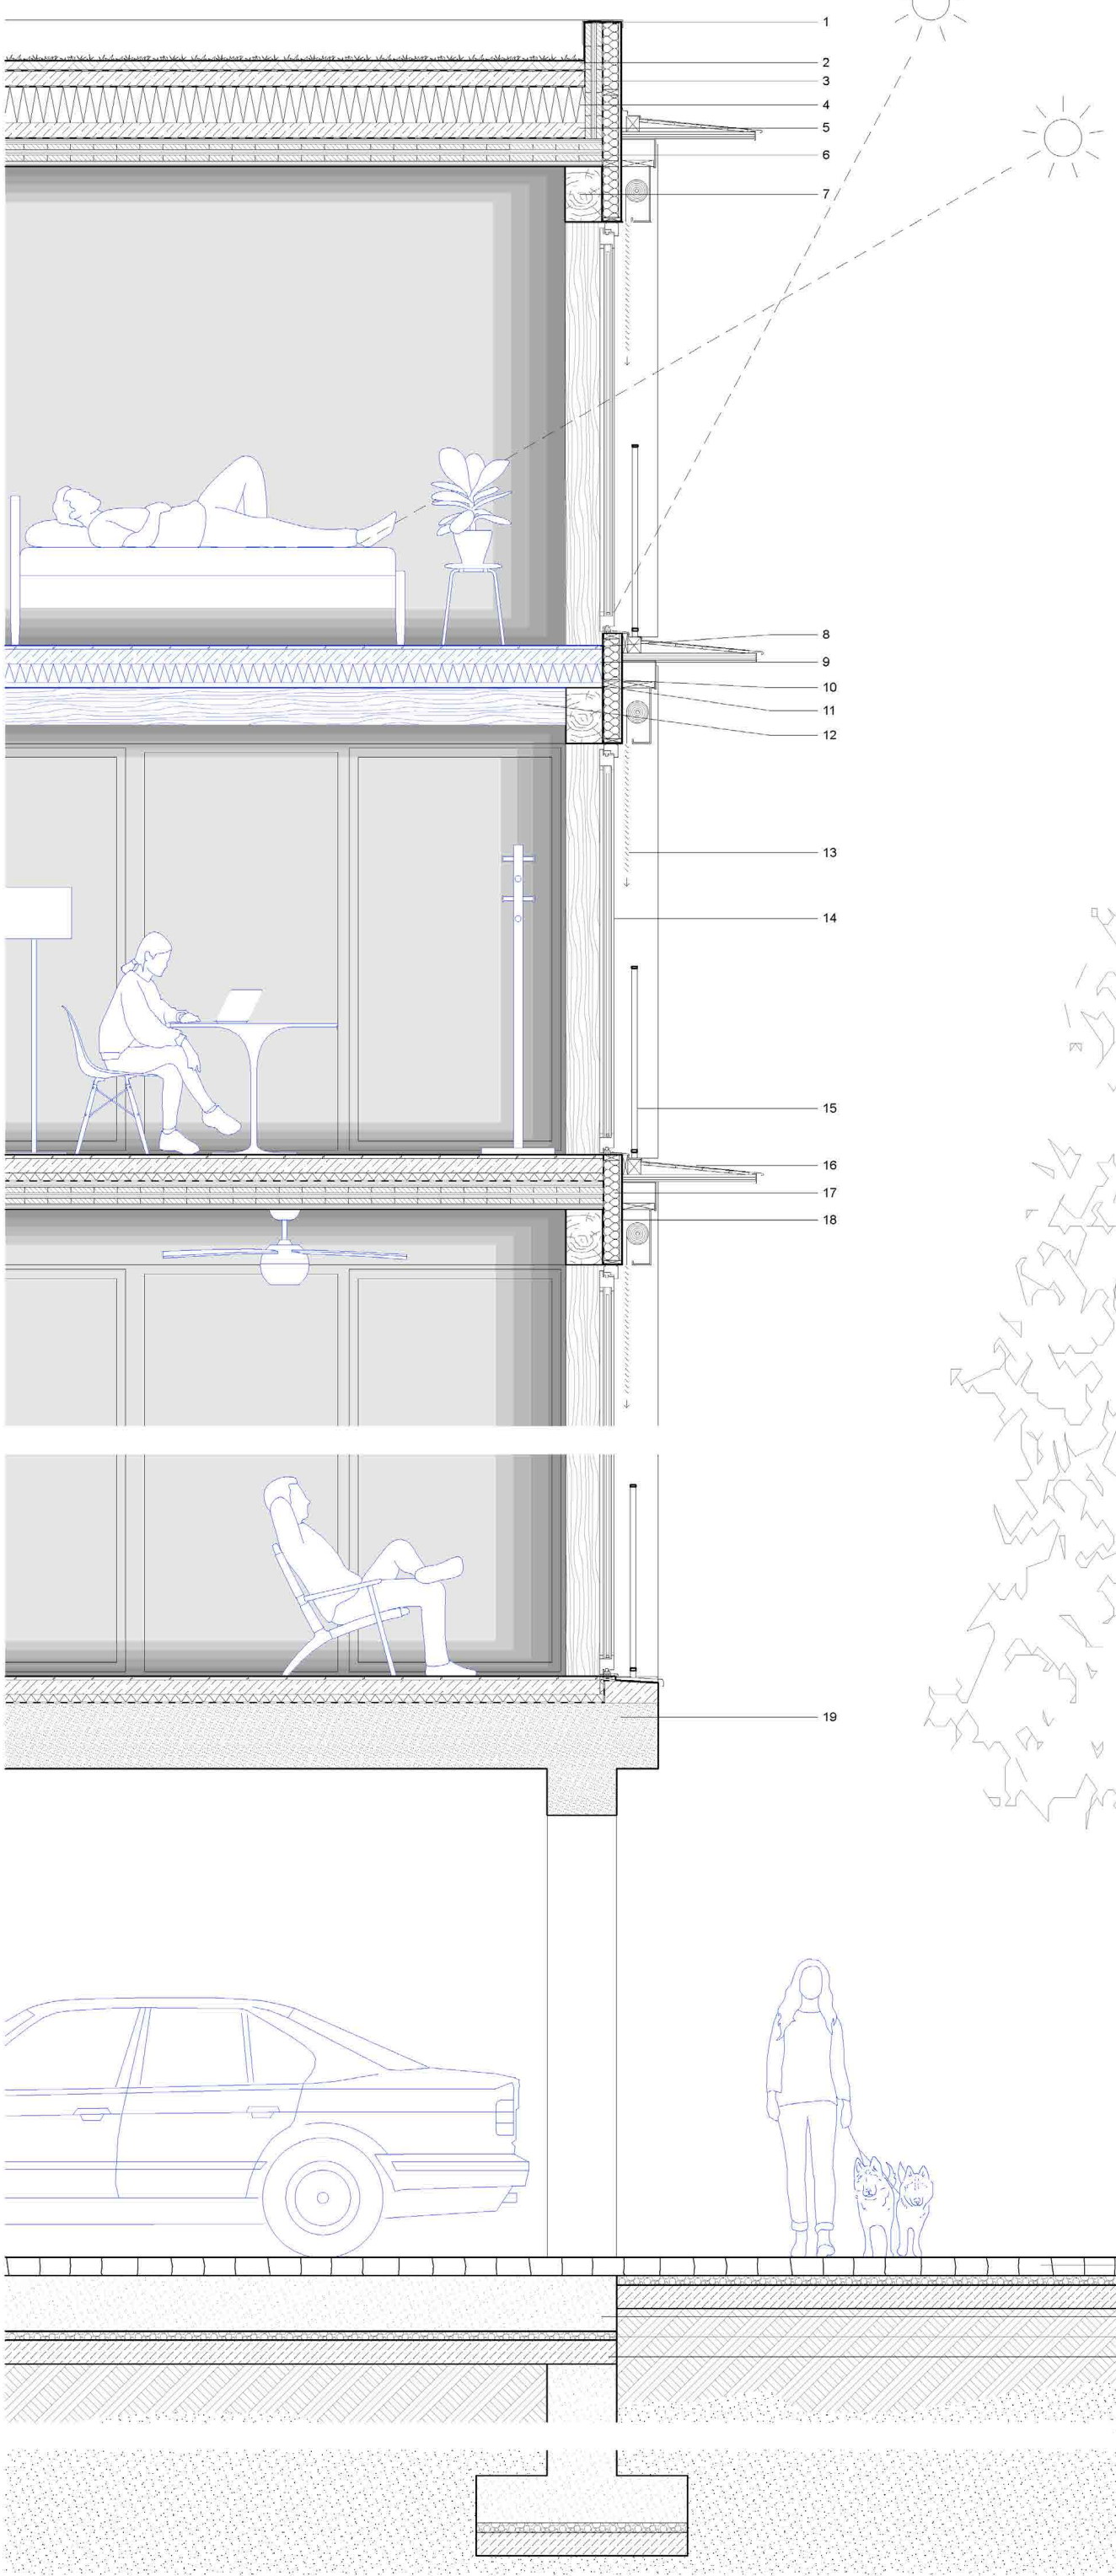


Coupe détail


La barre

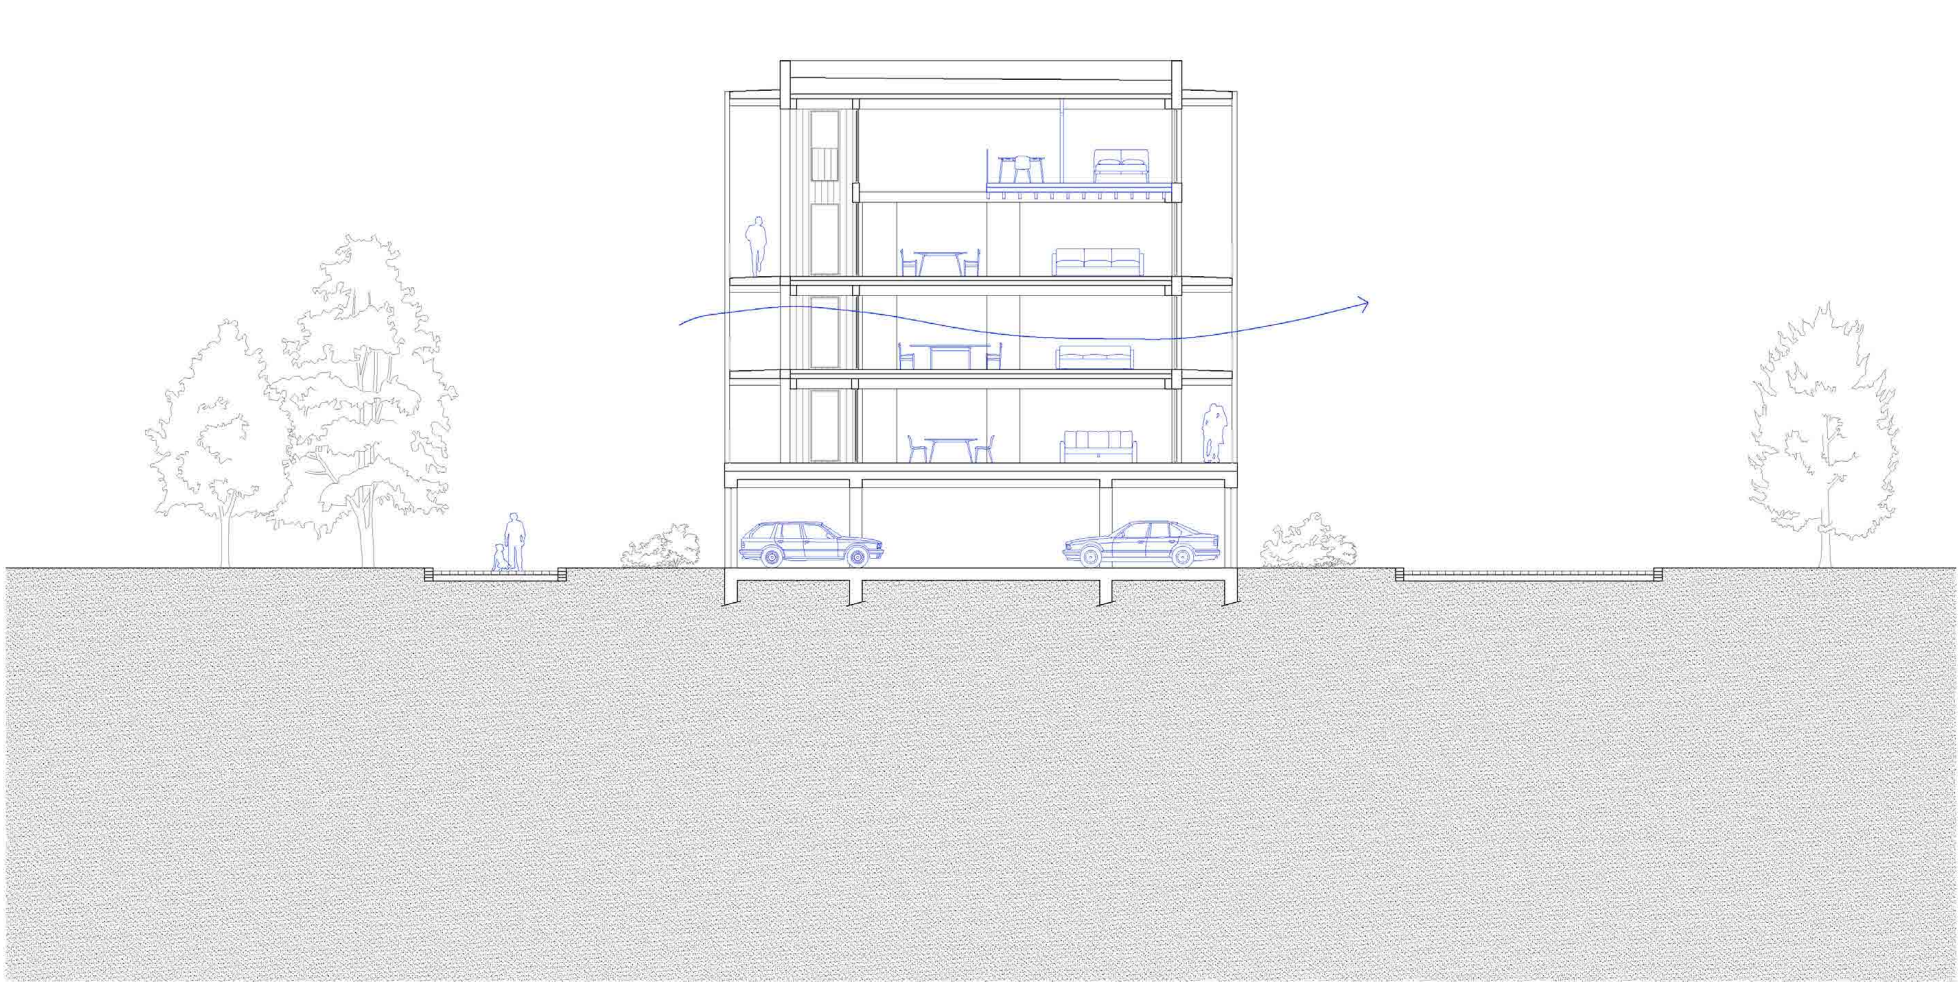


Coupe

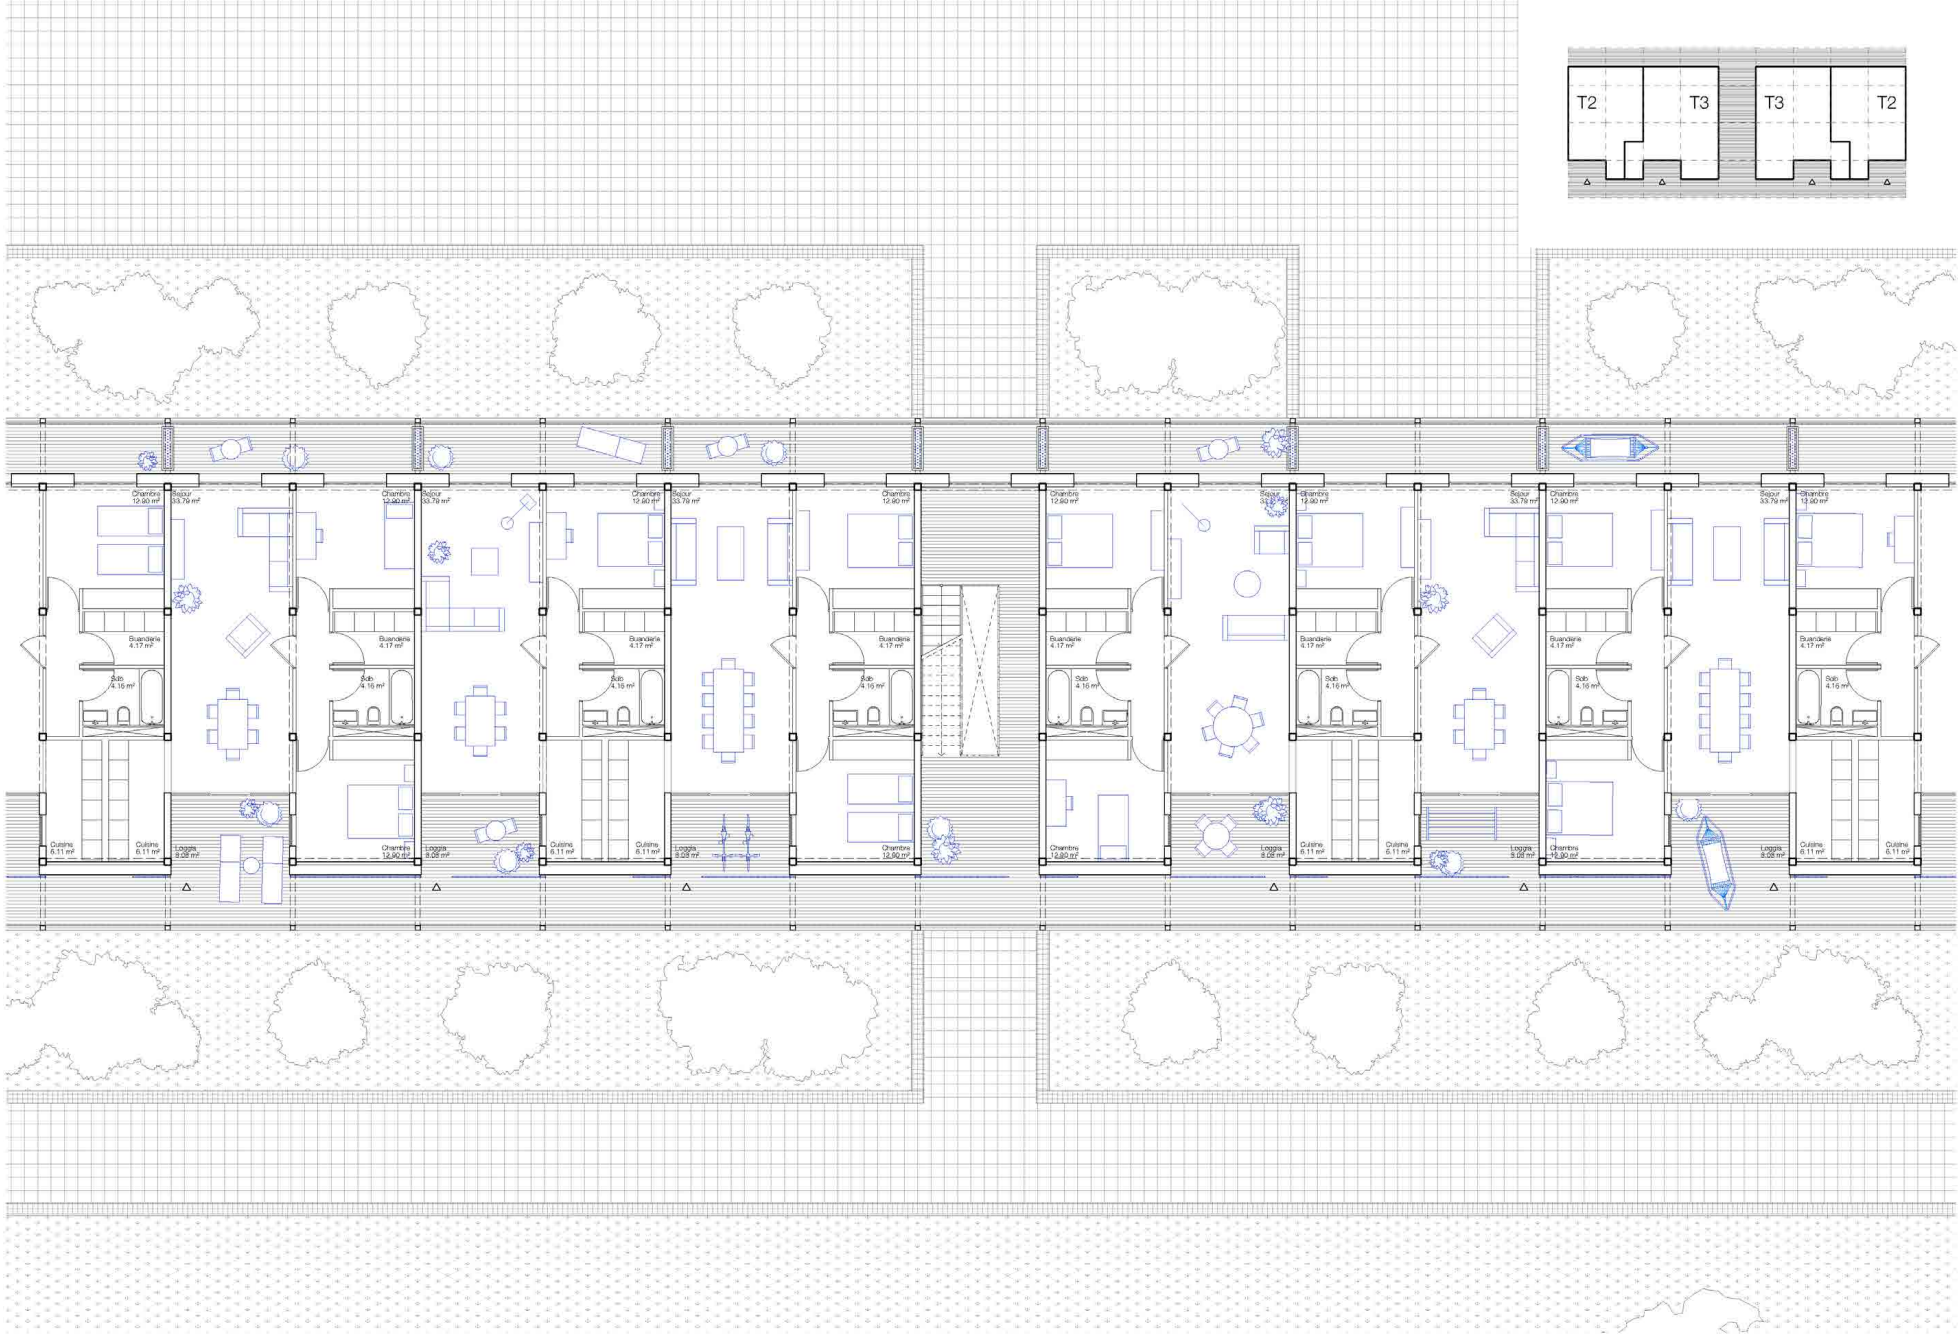

Plan R+1

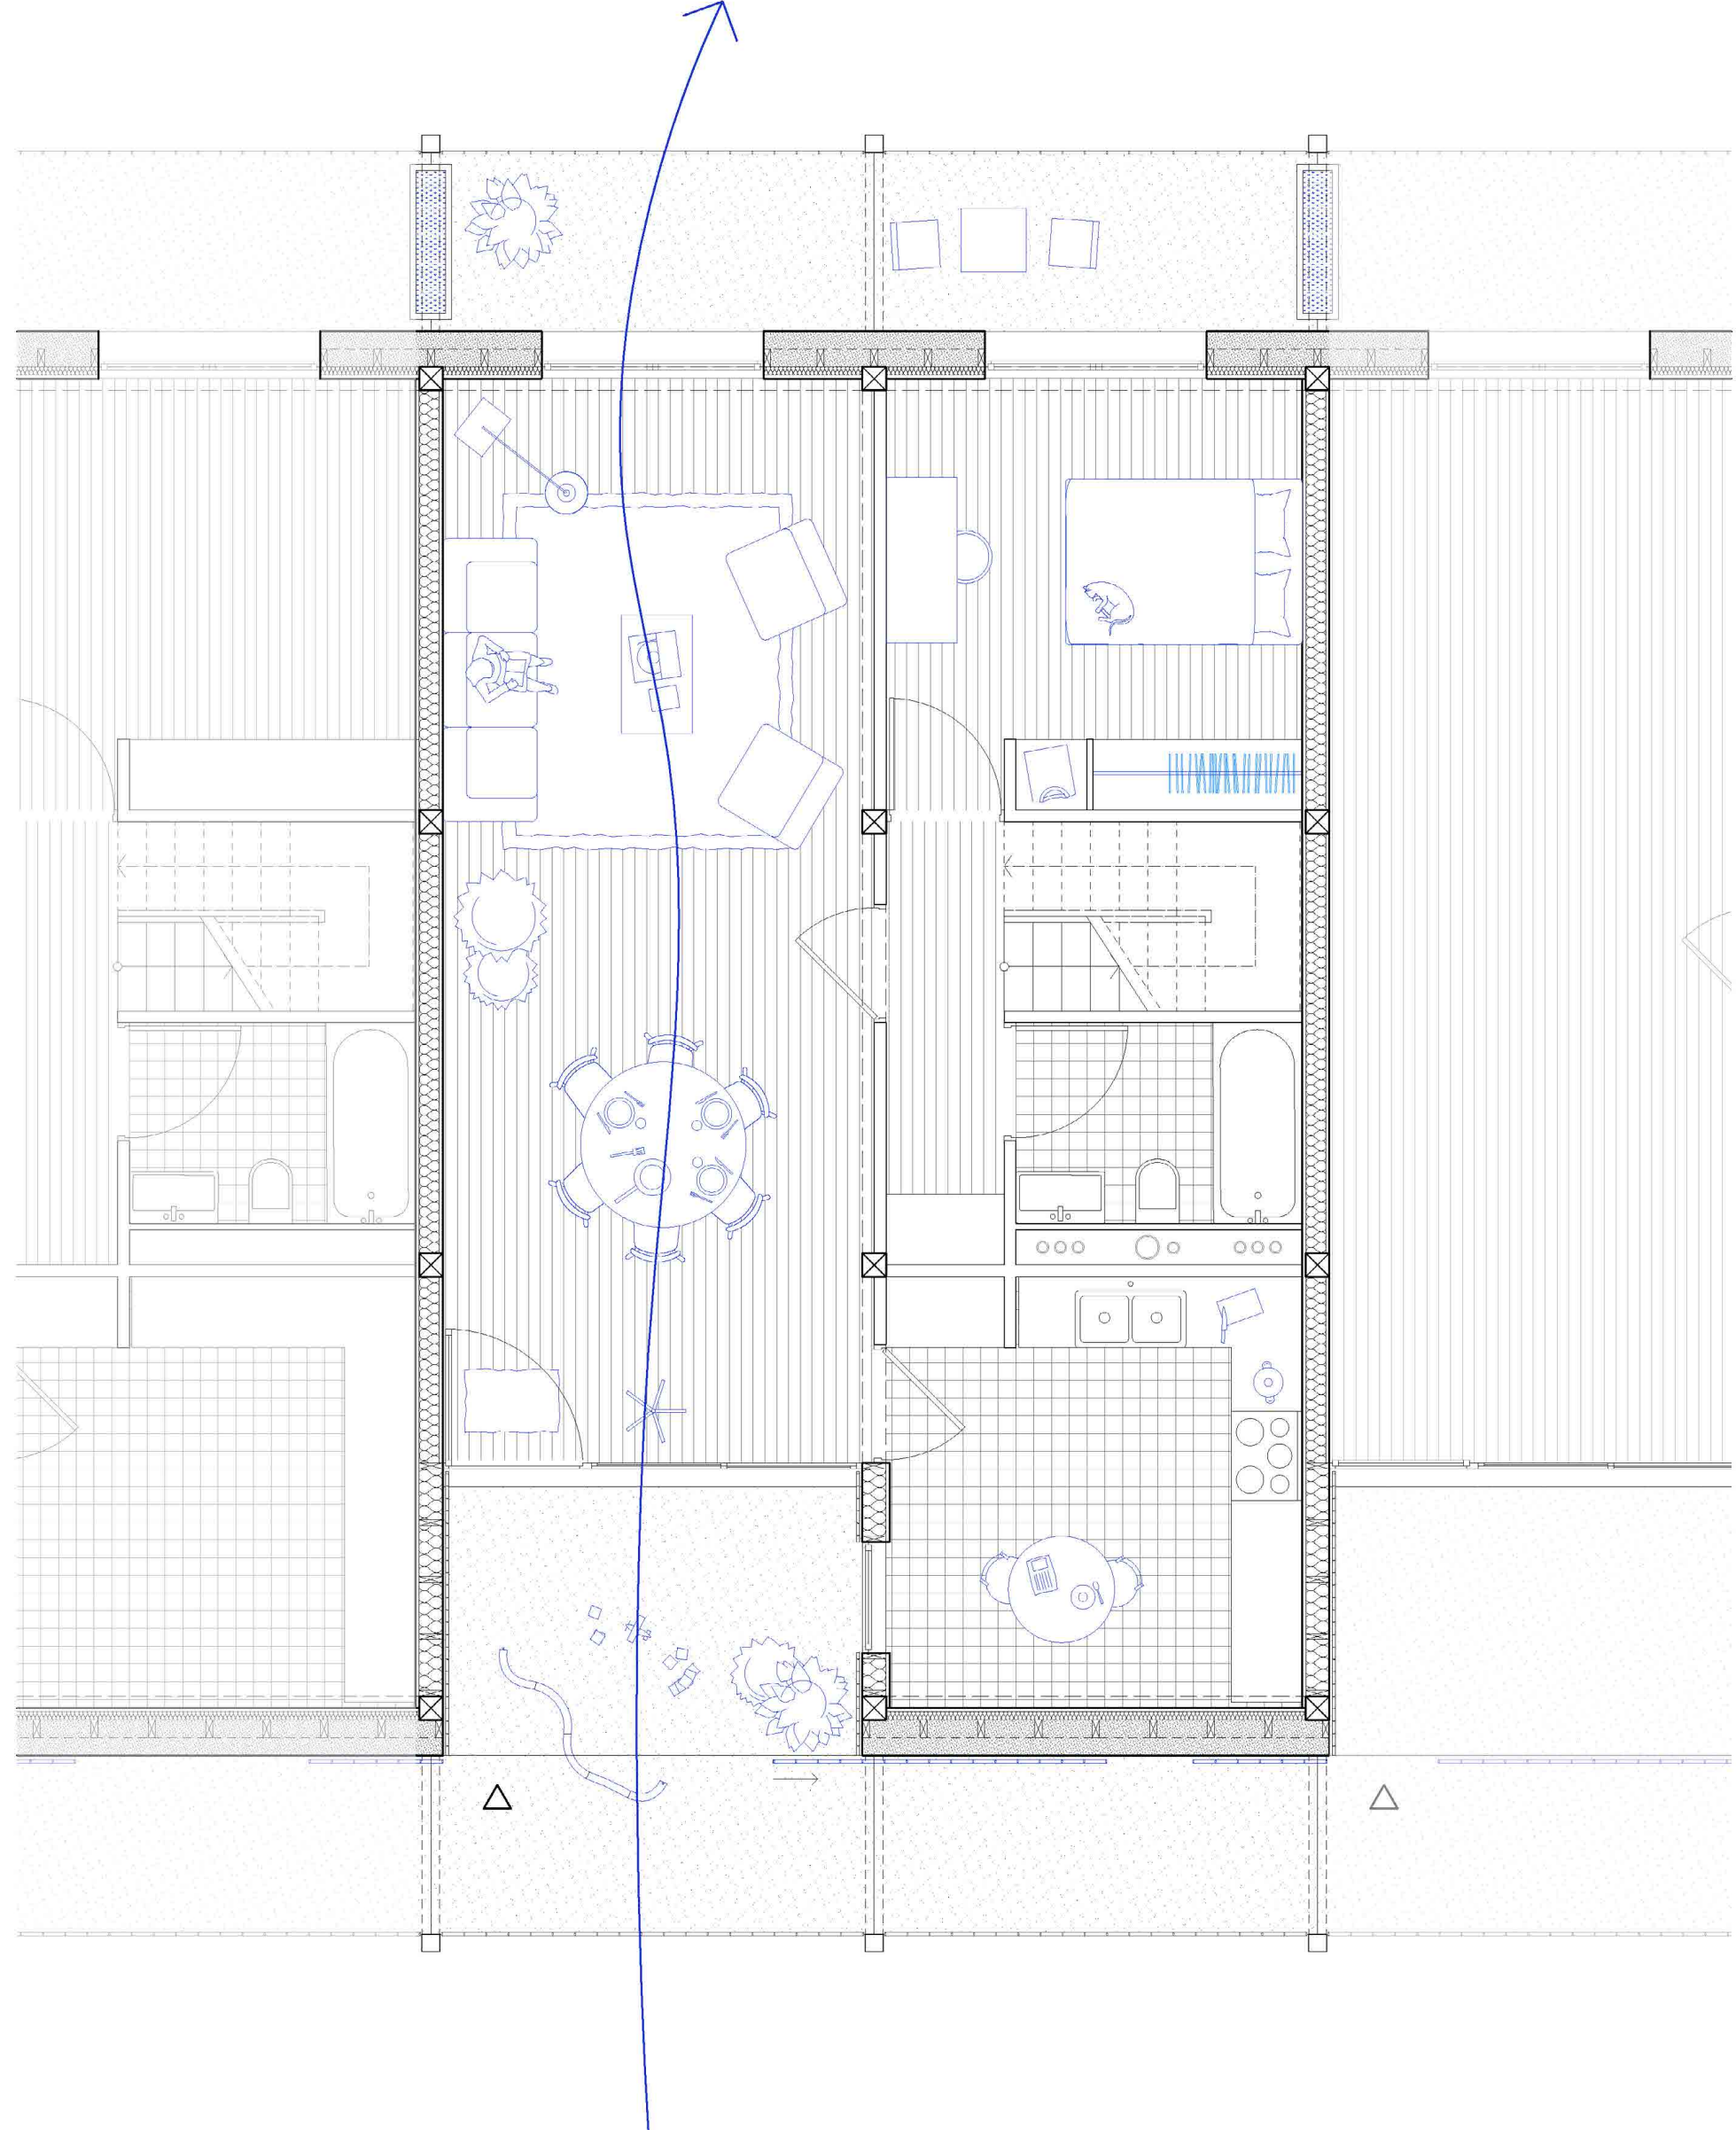


Plan de typologie, T2

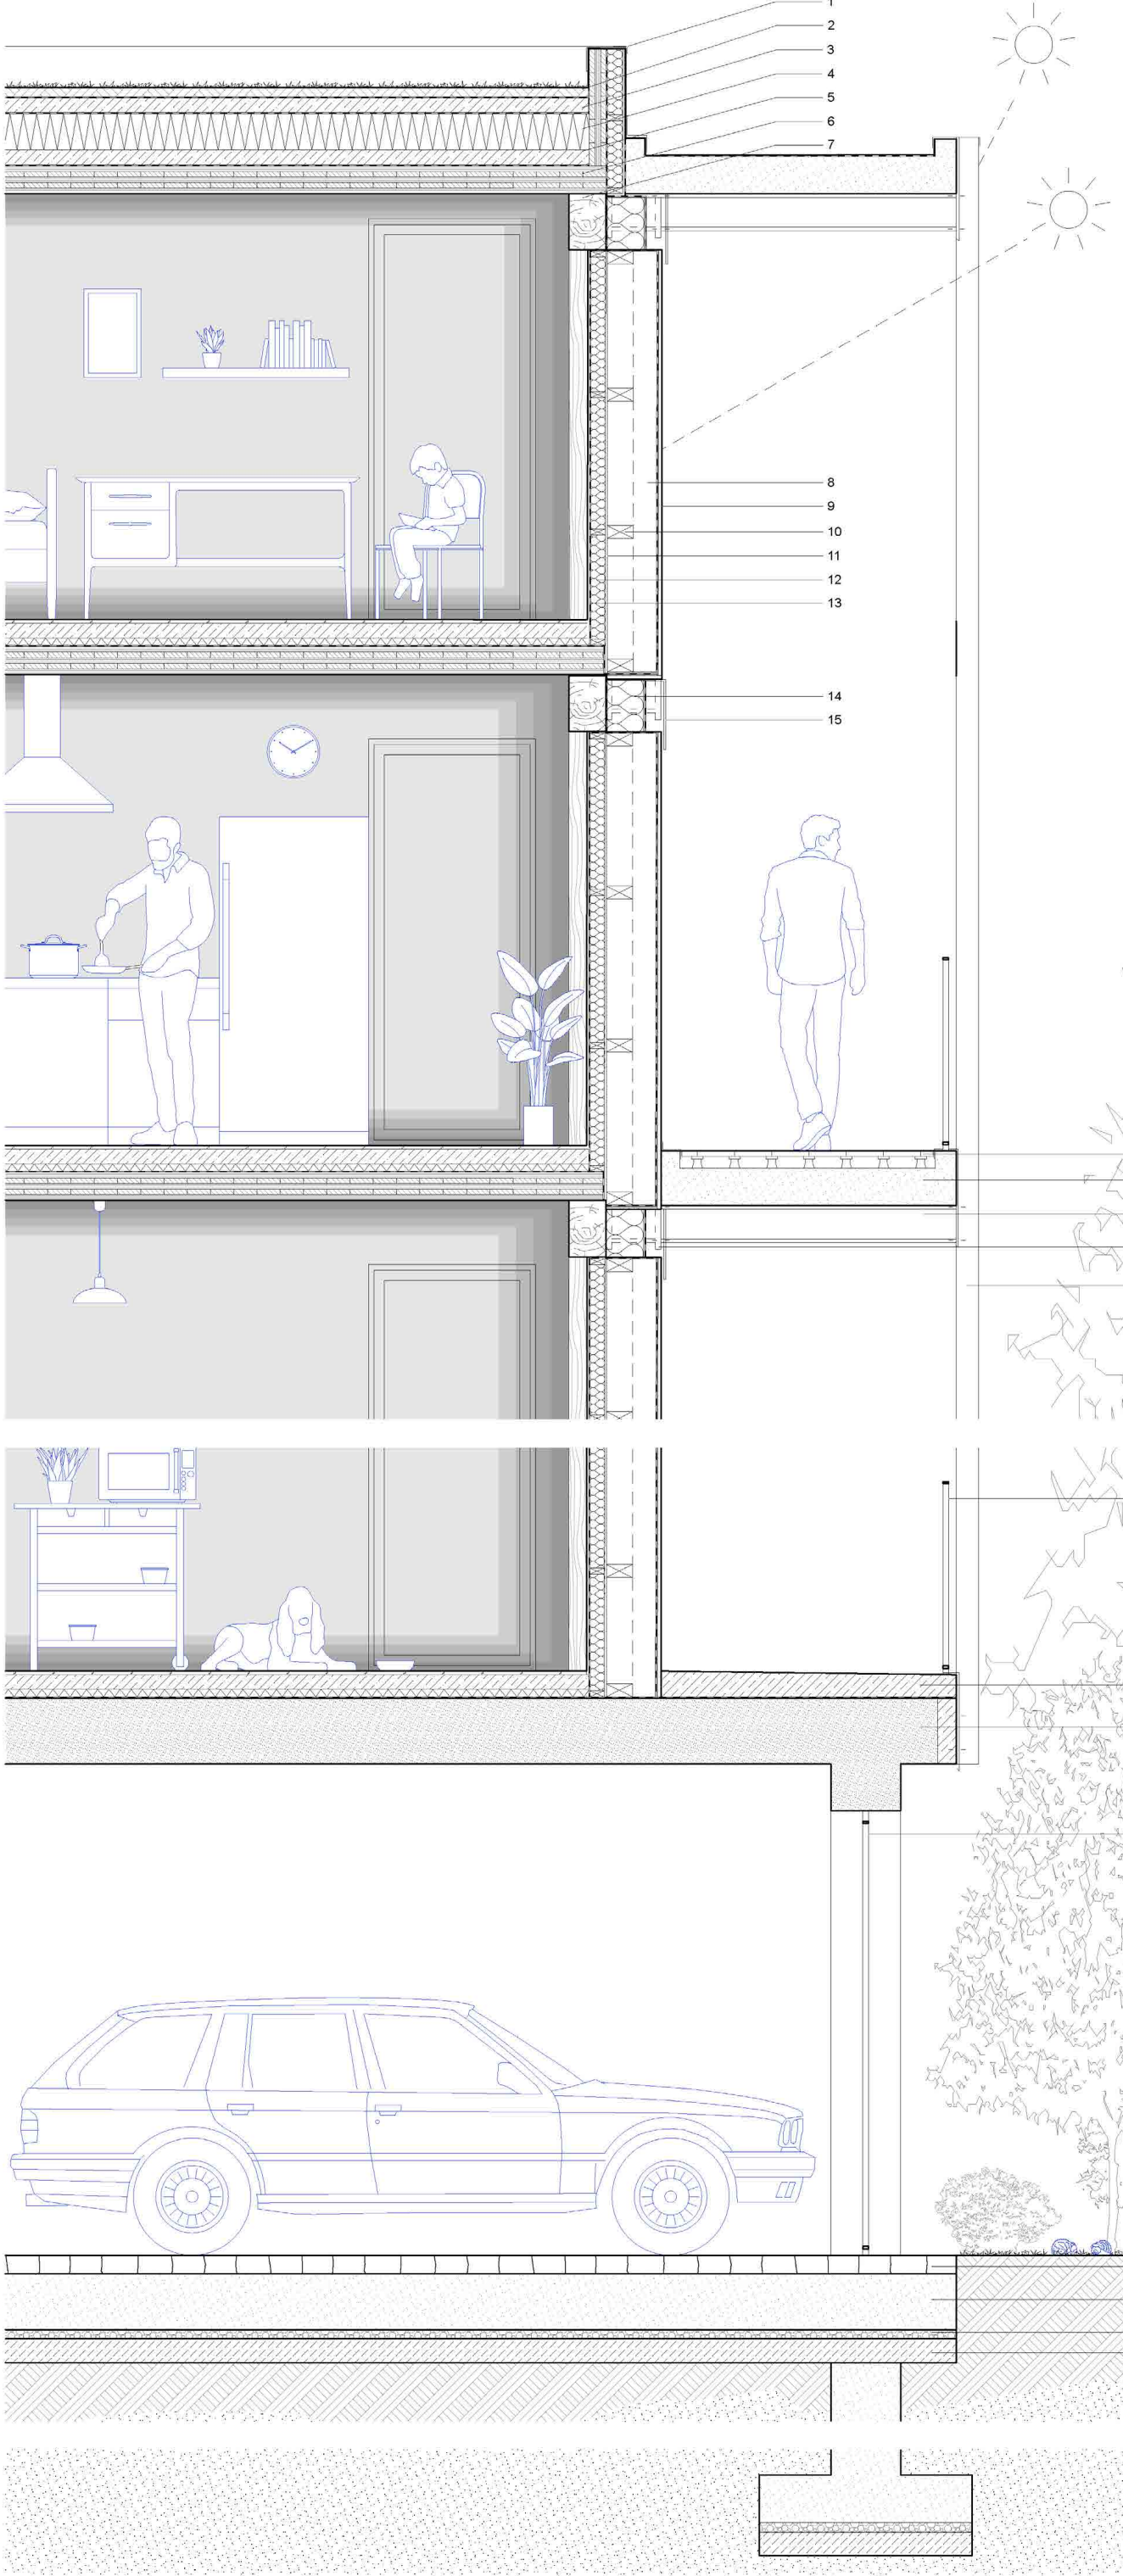


Coupe détail


La maison en bande

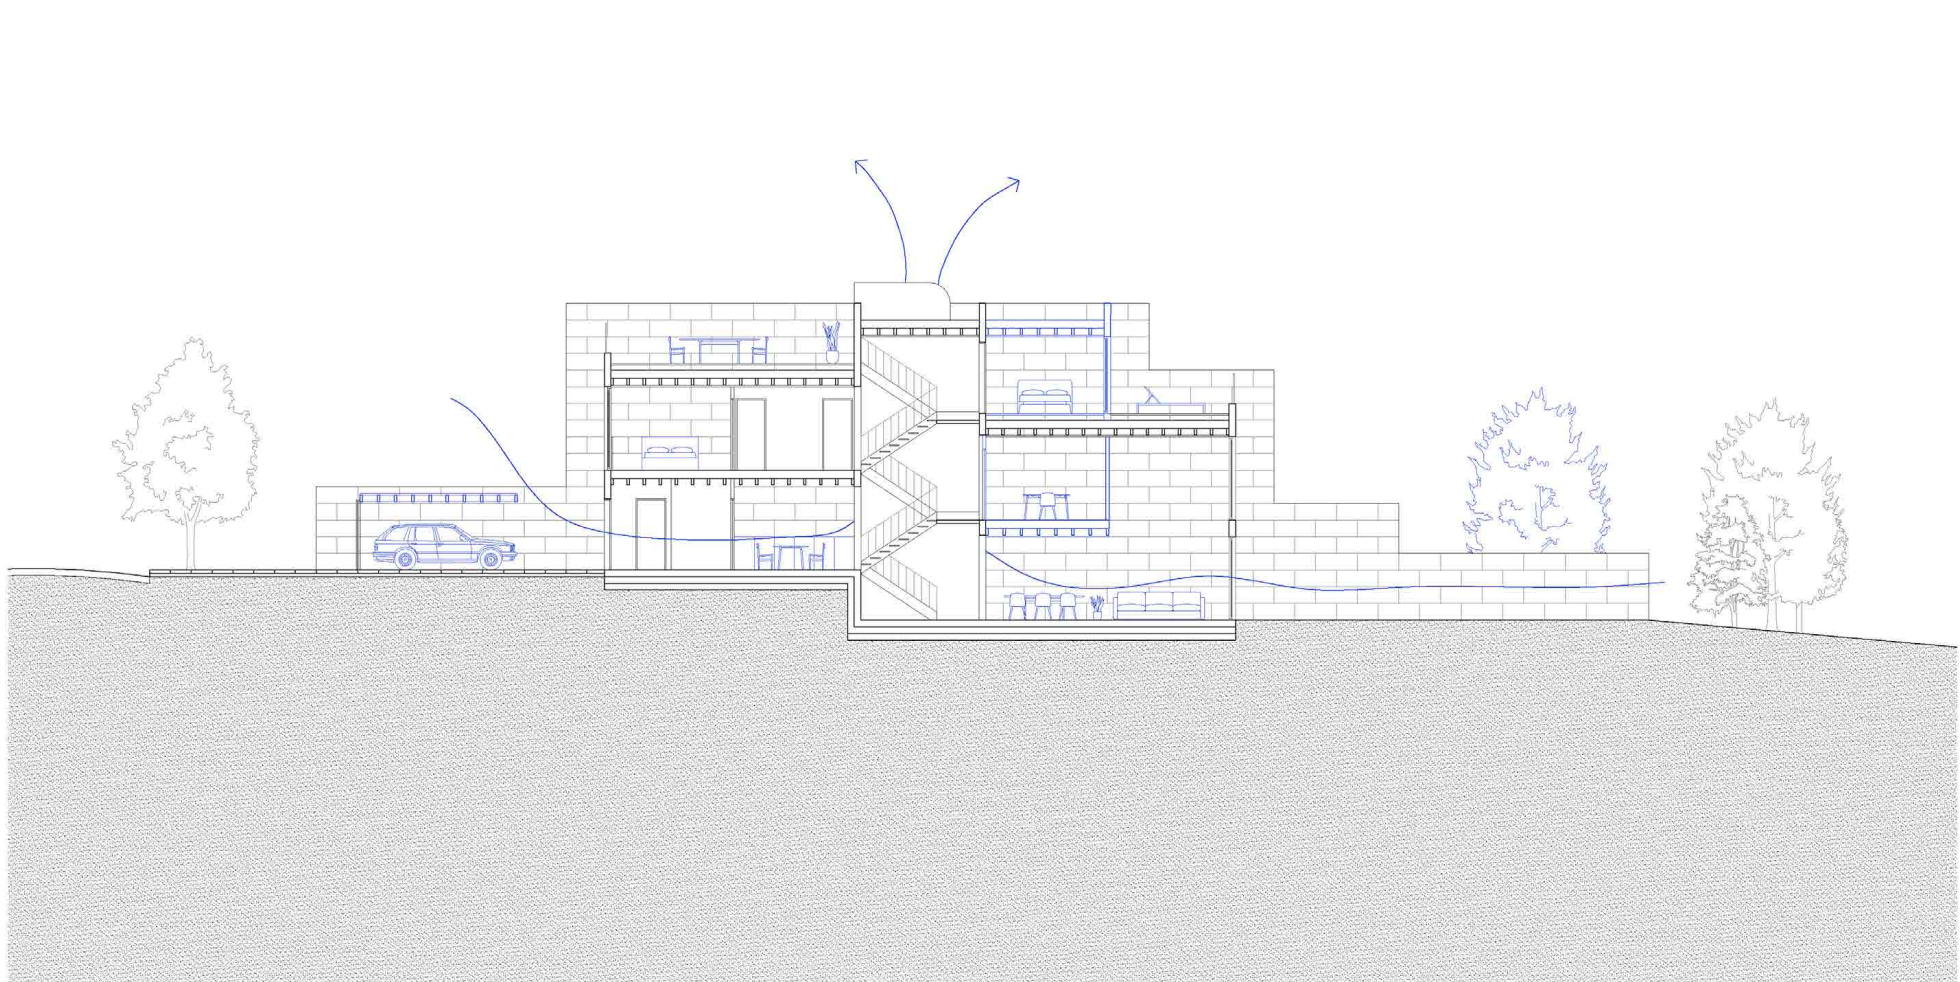

Coupe

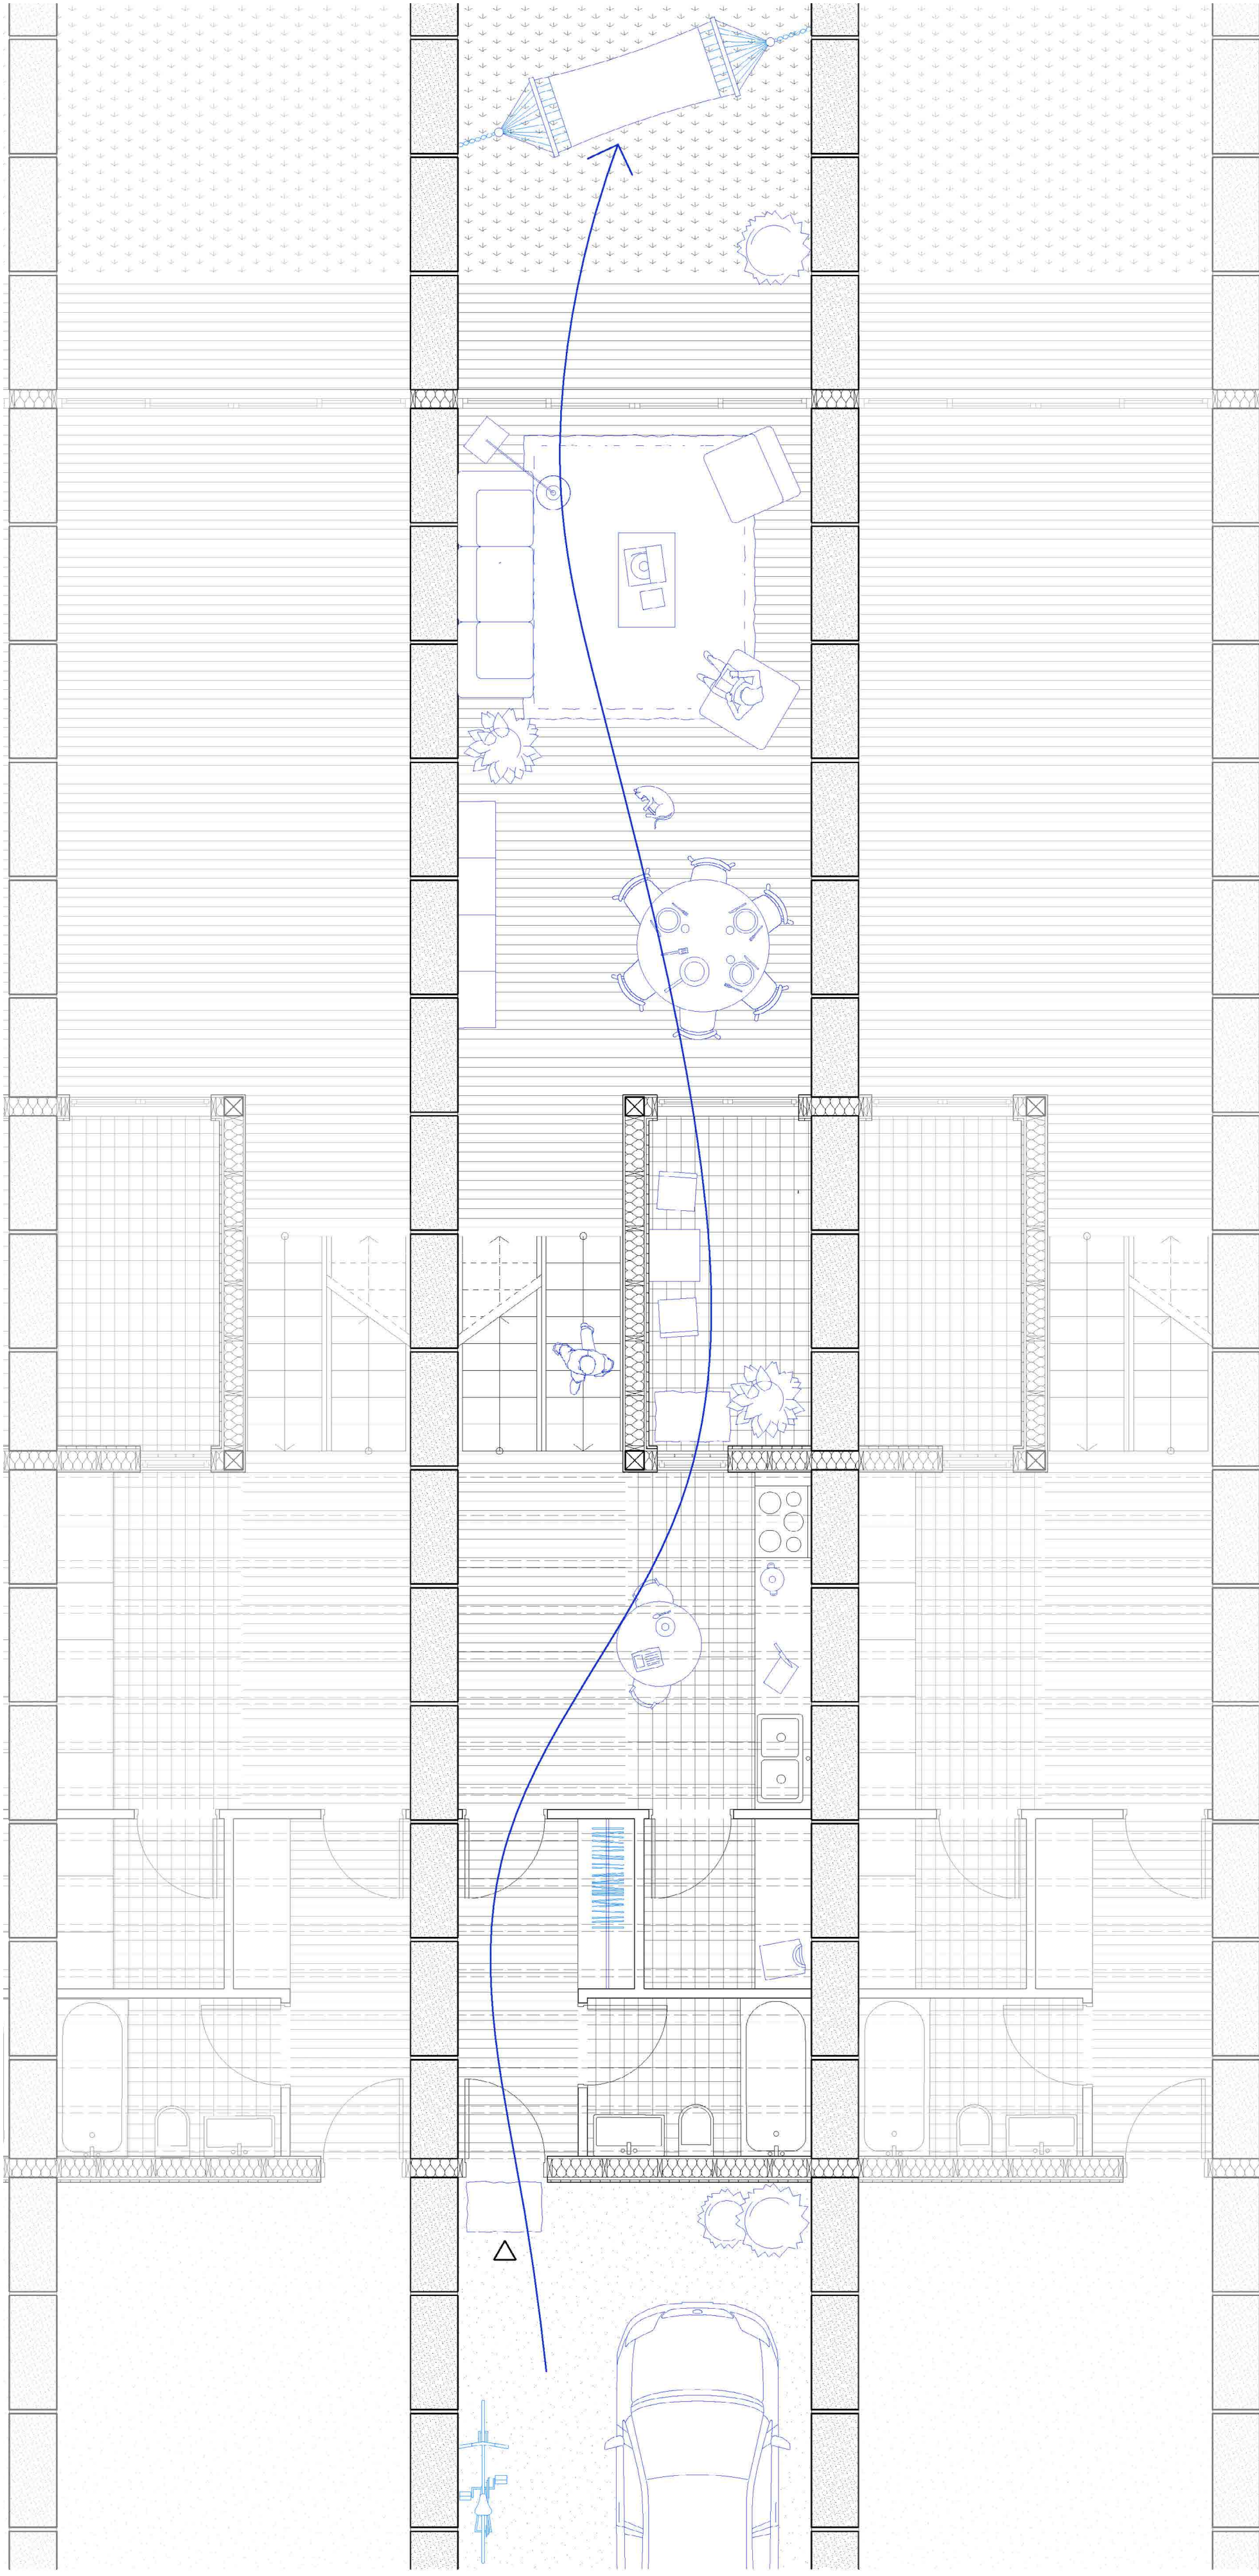

Plan de typologie, RDC

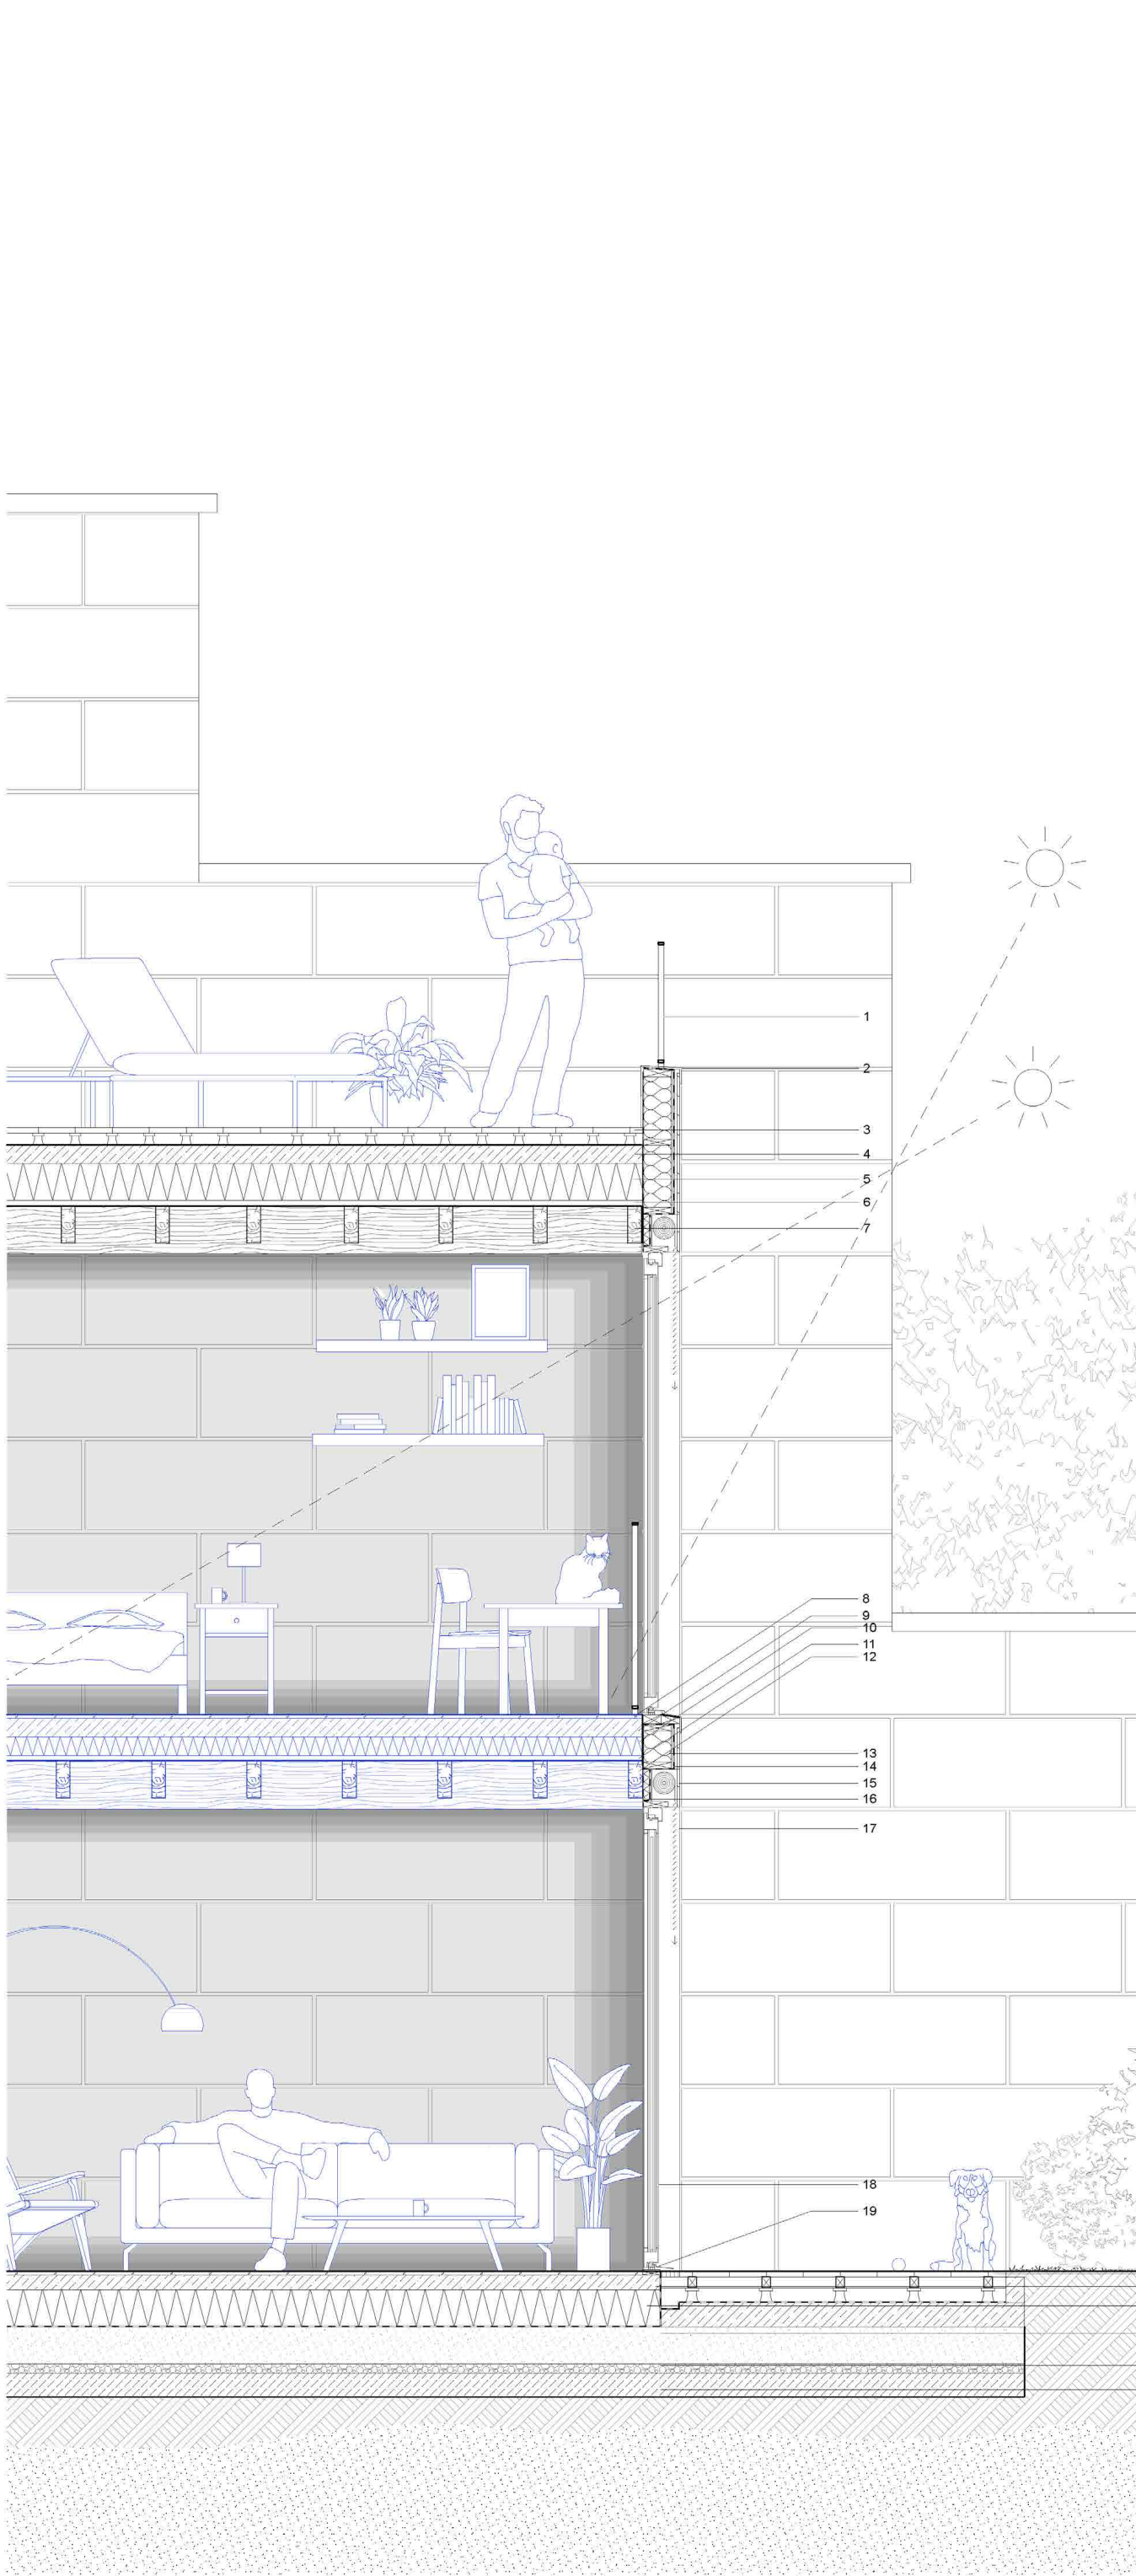

Coupe détail






