




Vers un lieu de création et de partage

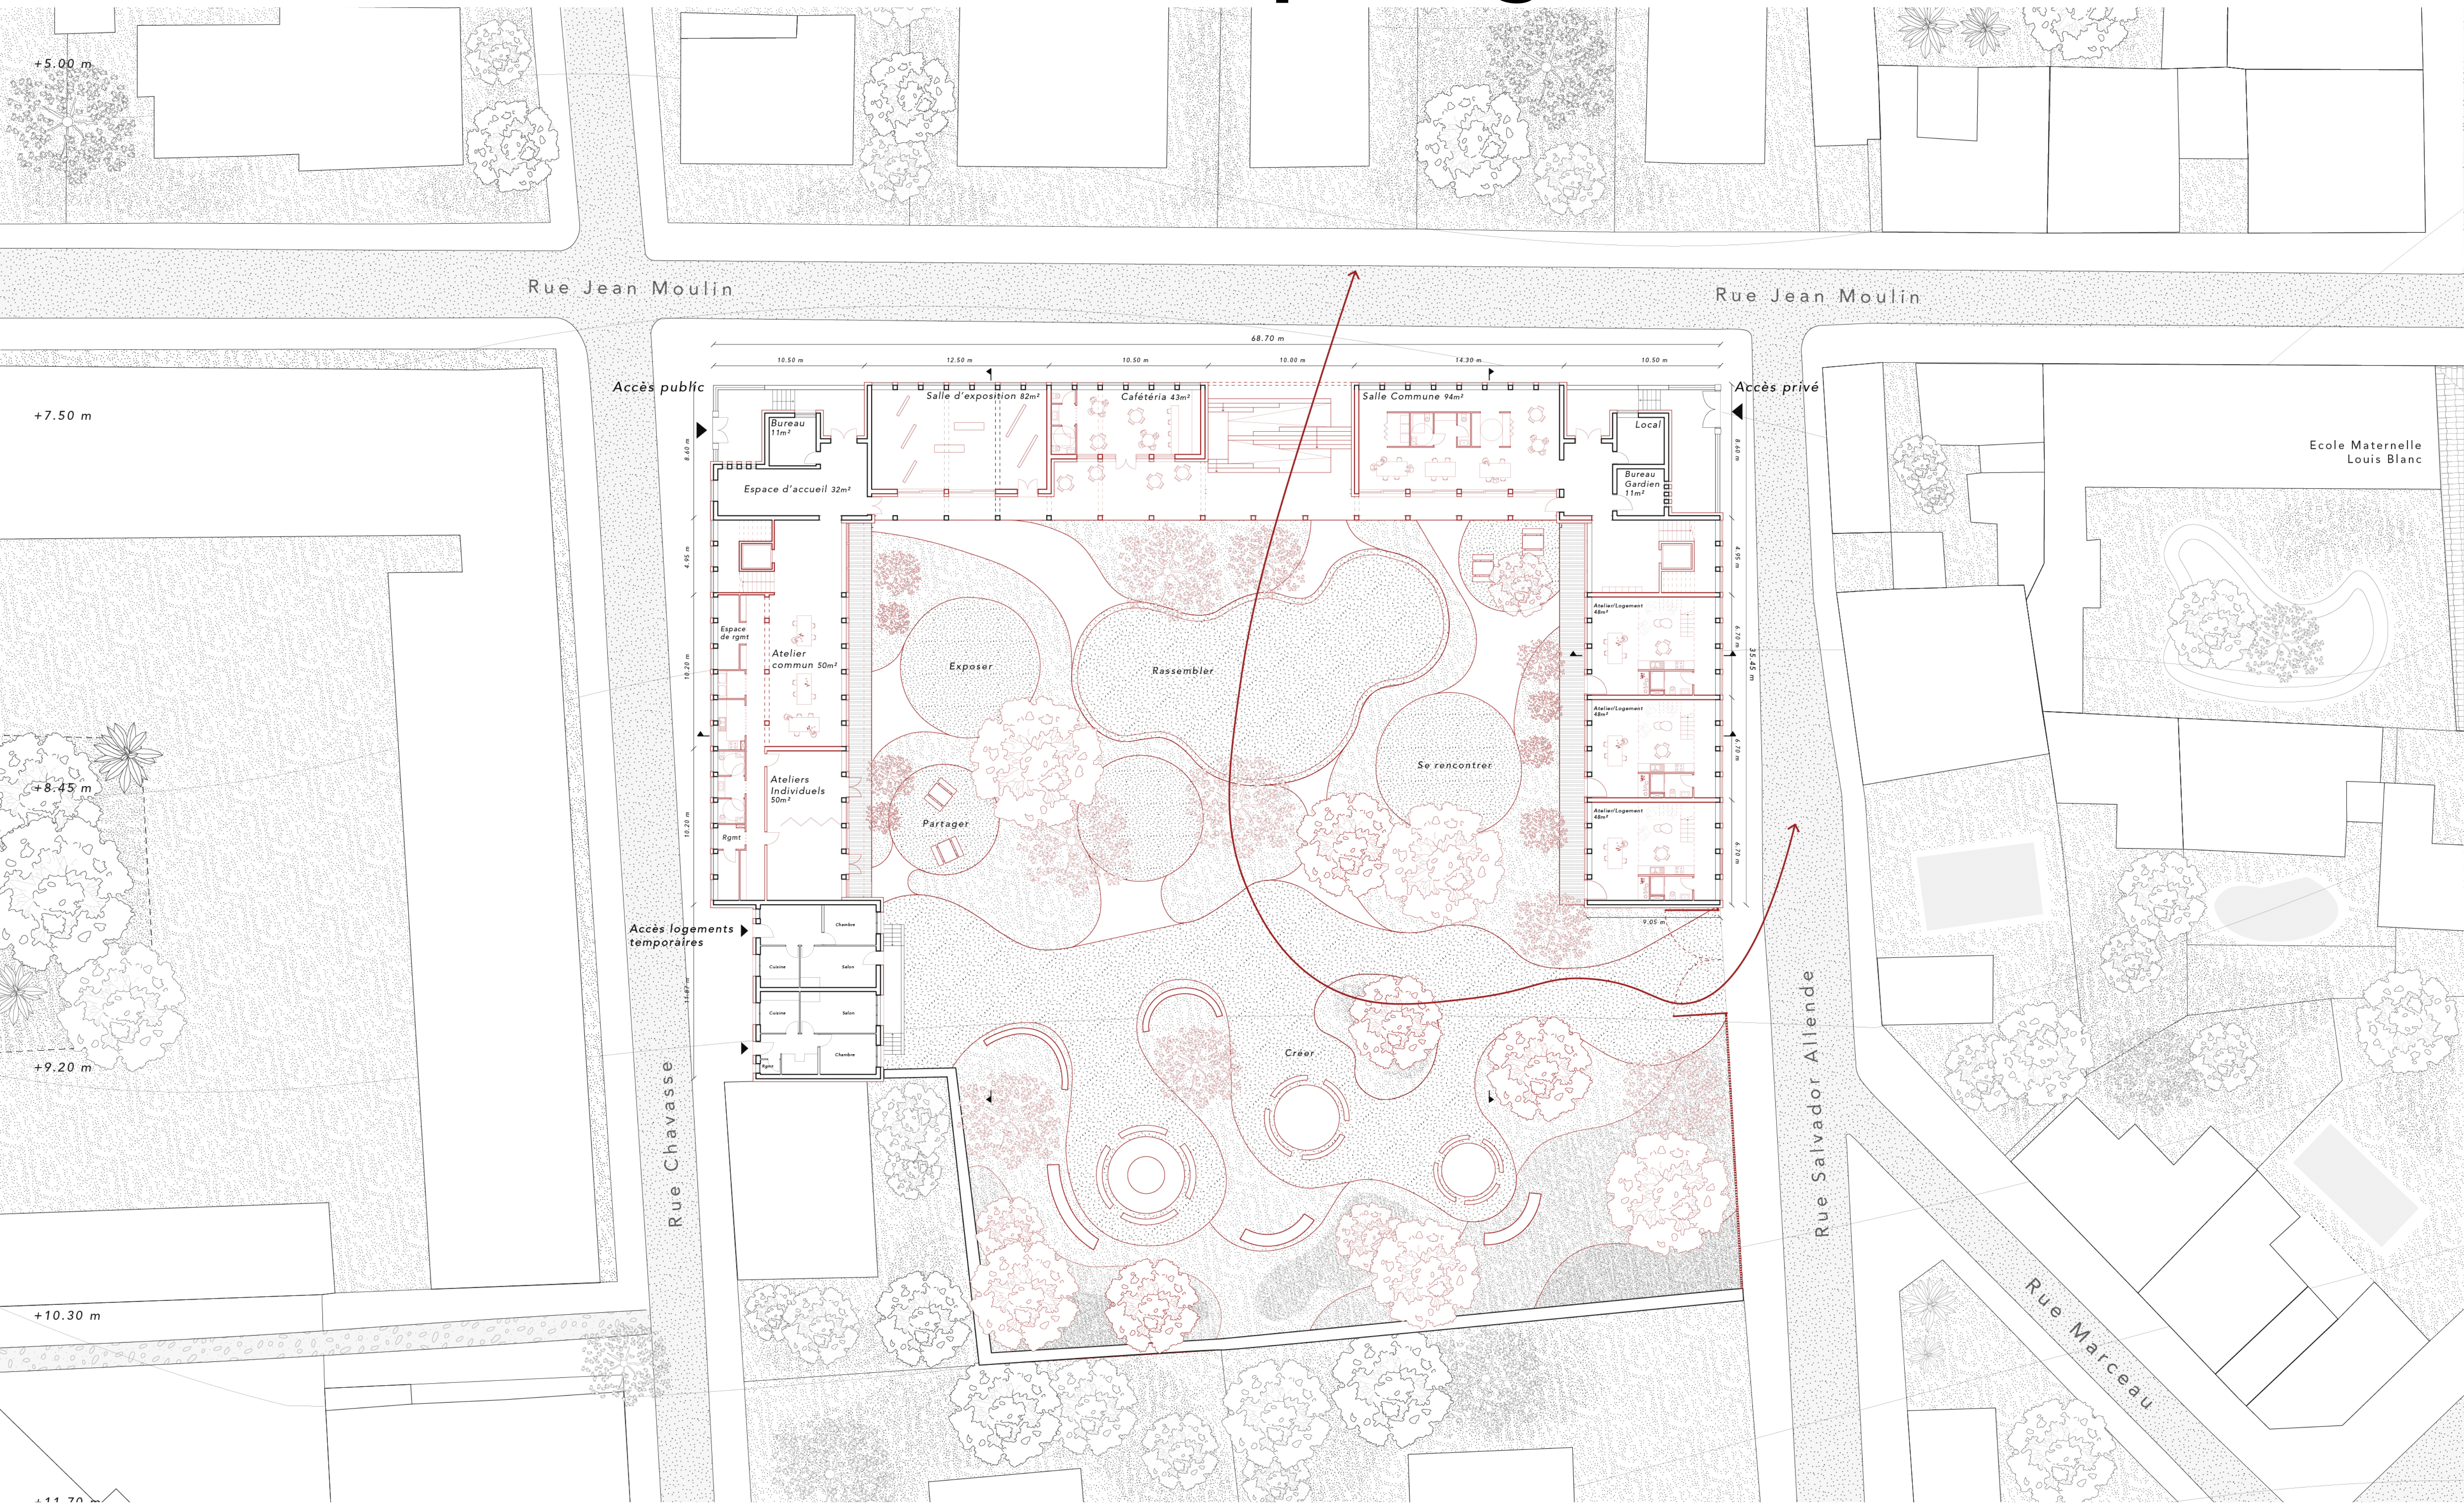

Plan du Rez-de-Chaussée 1/200

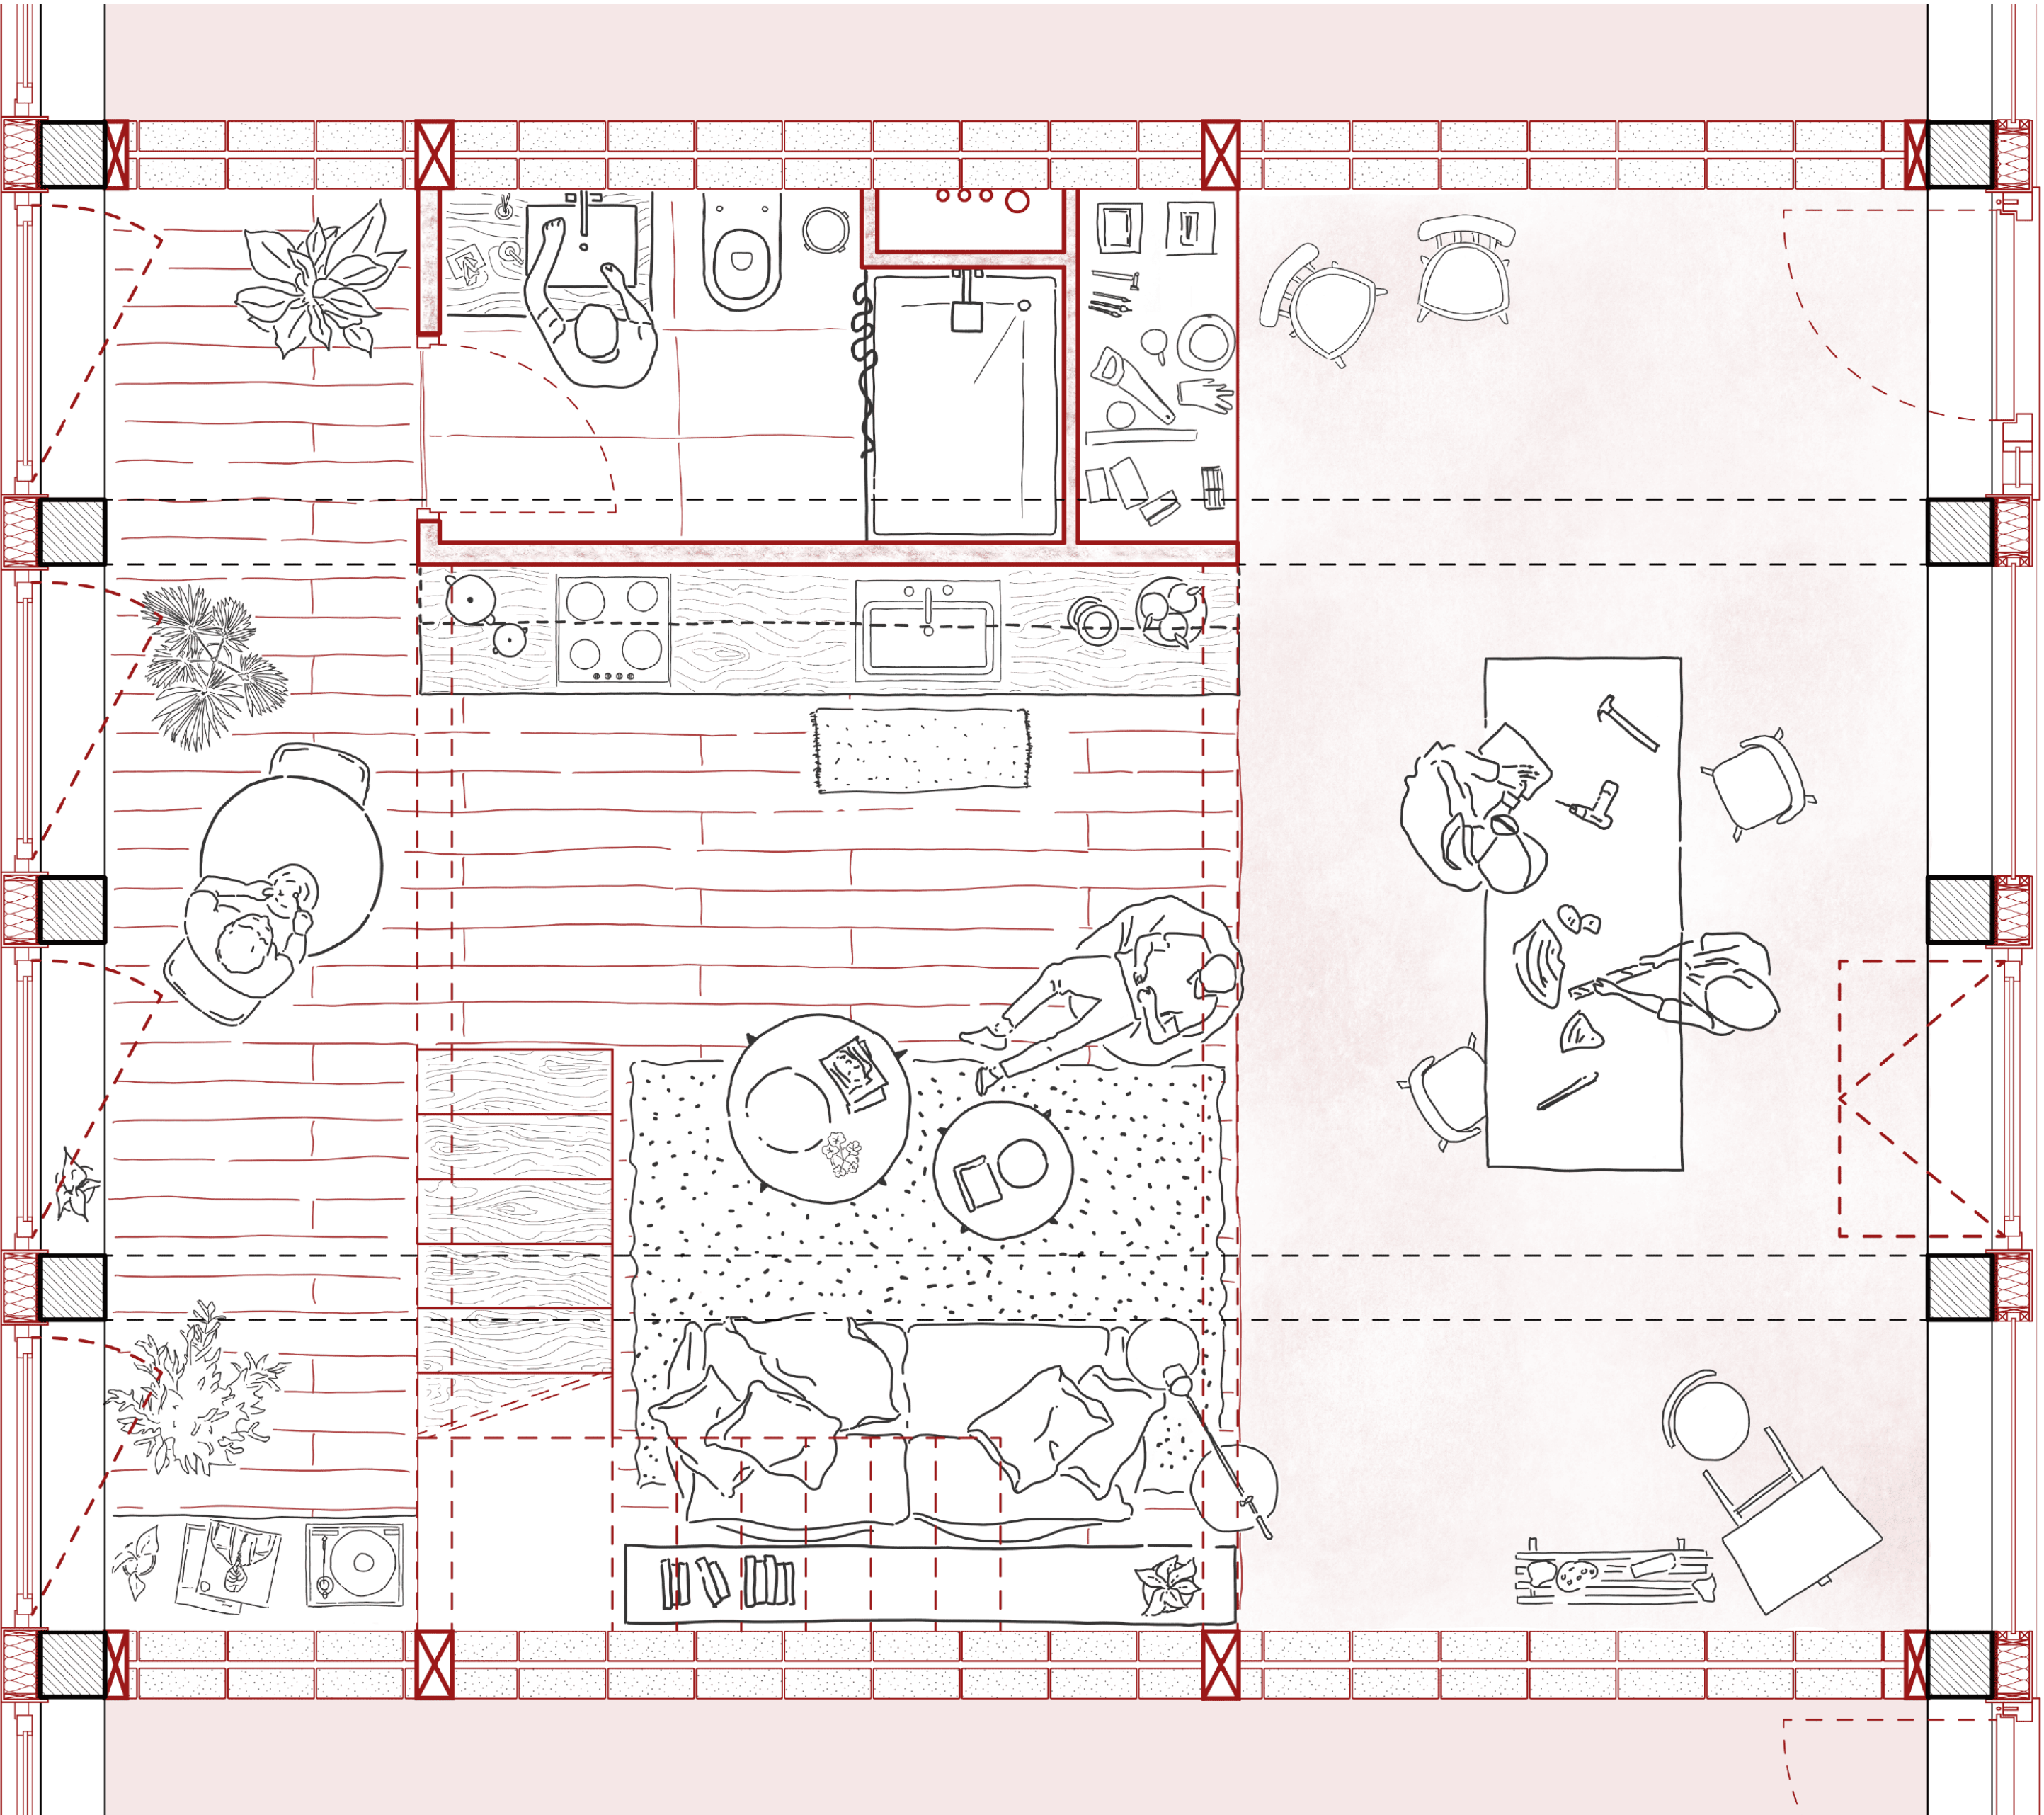

Plan Atelier-Logement 1/20

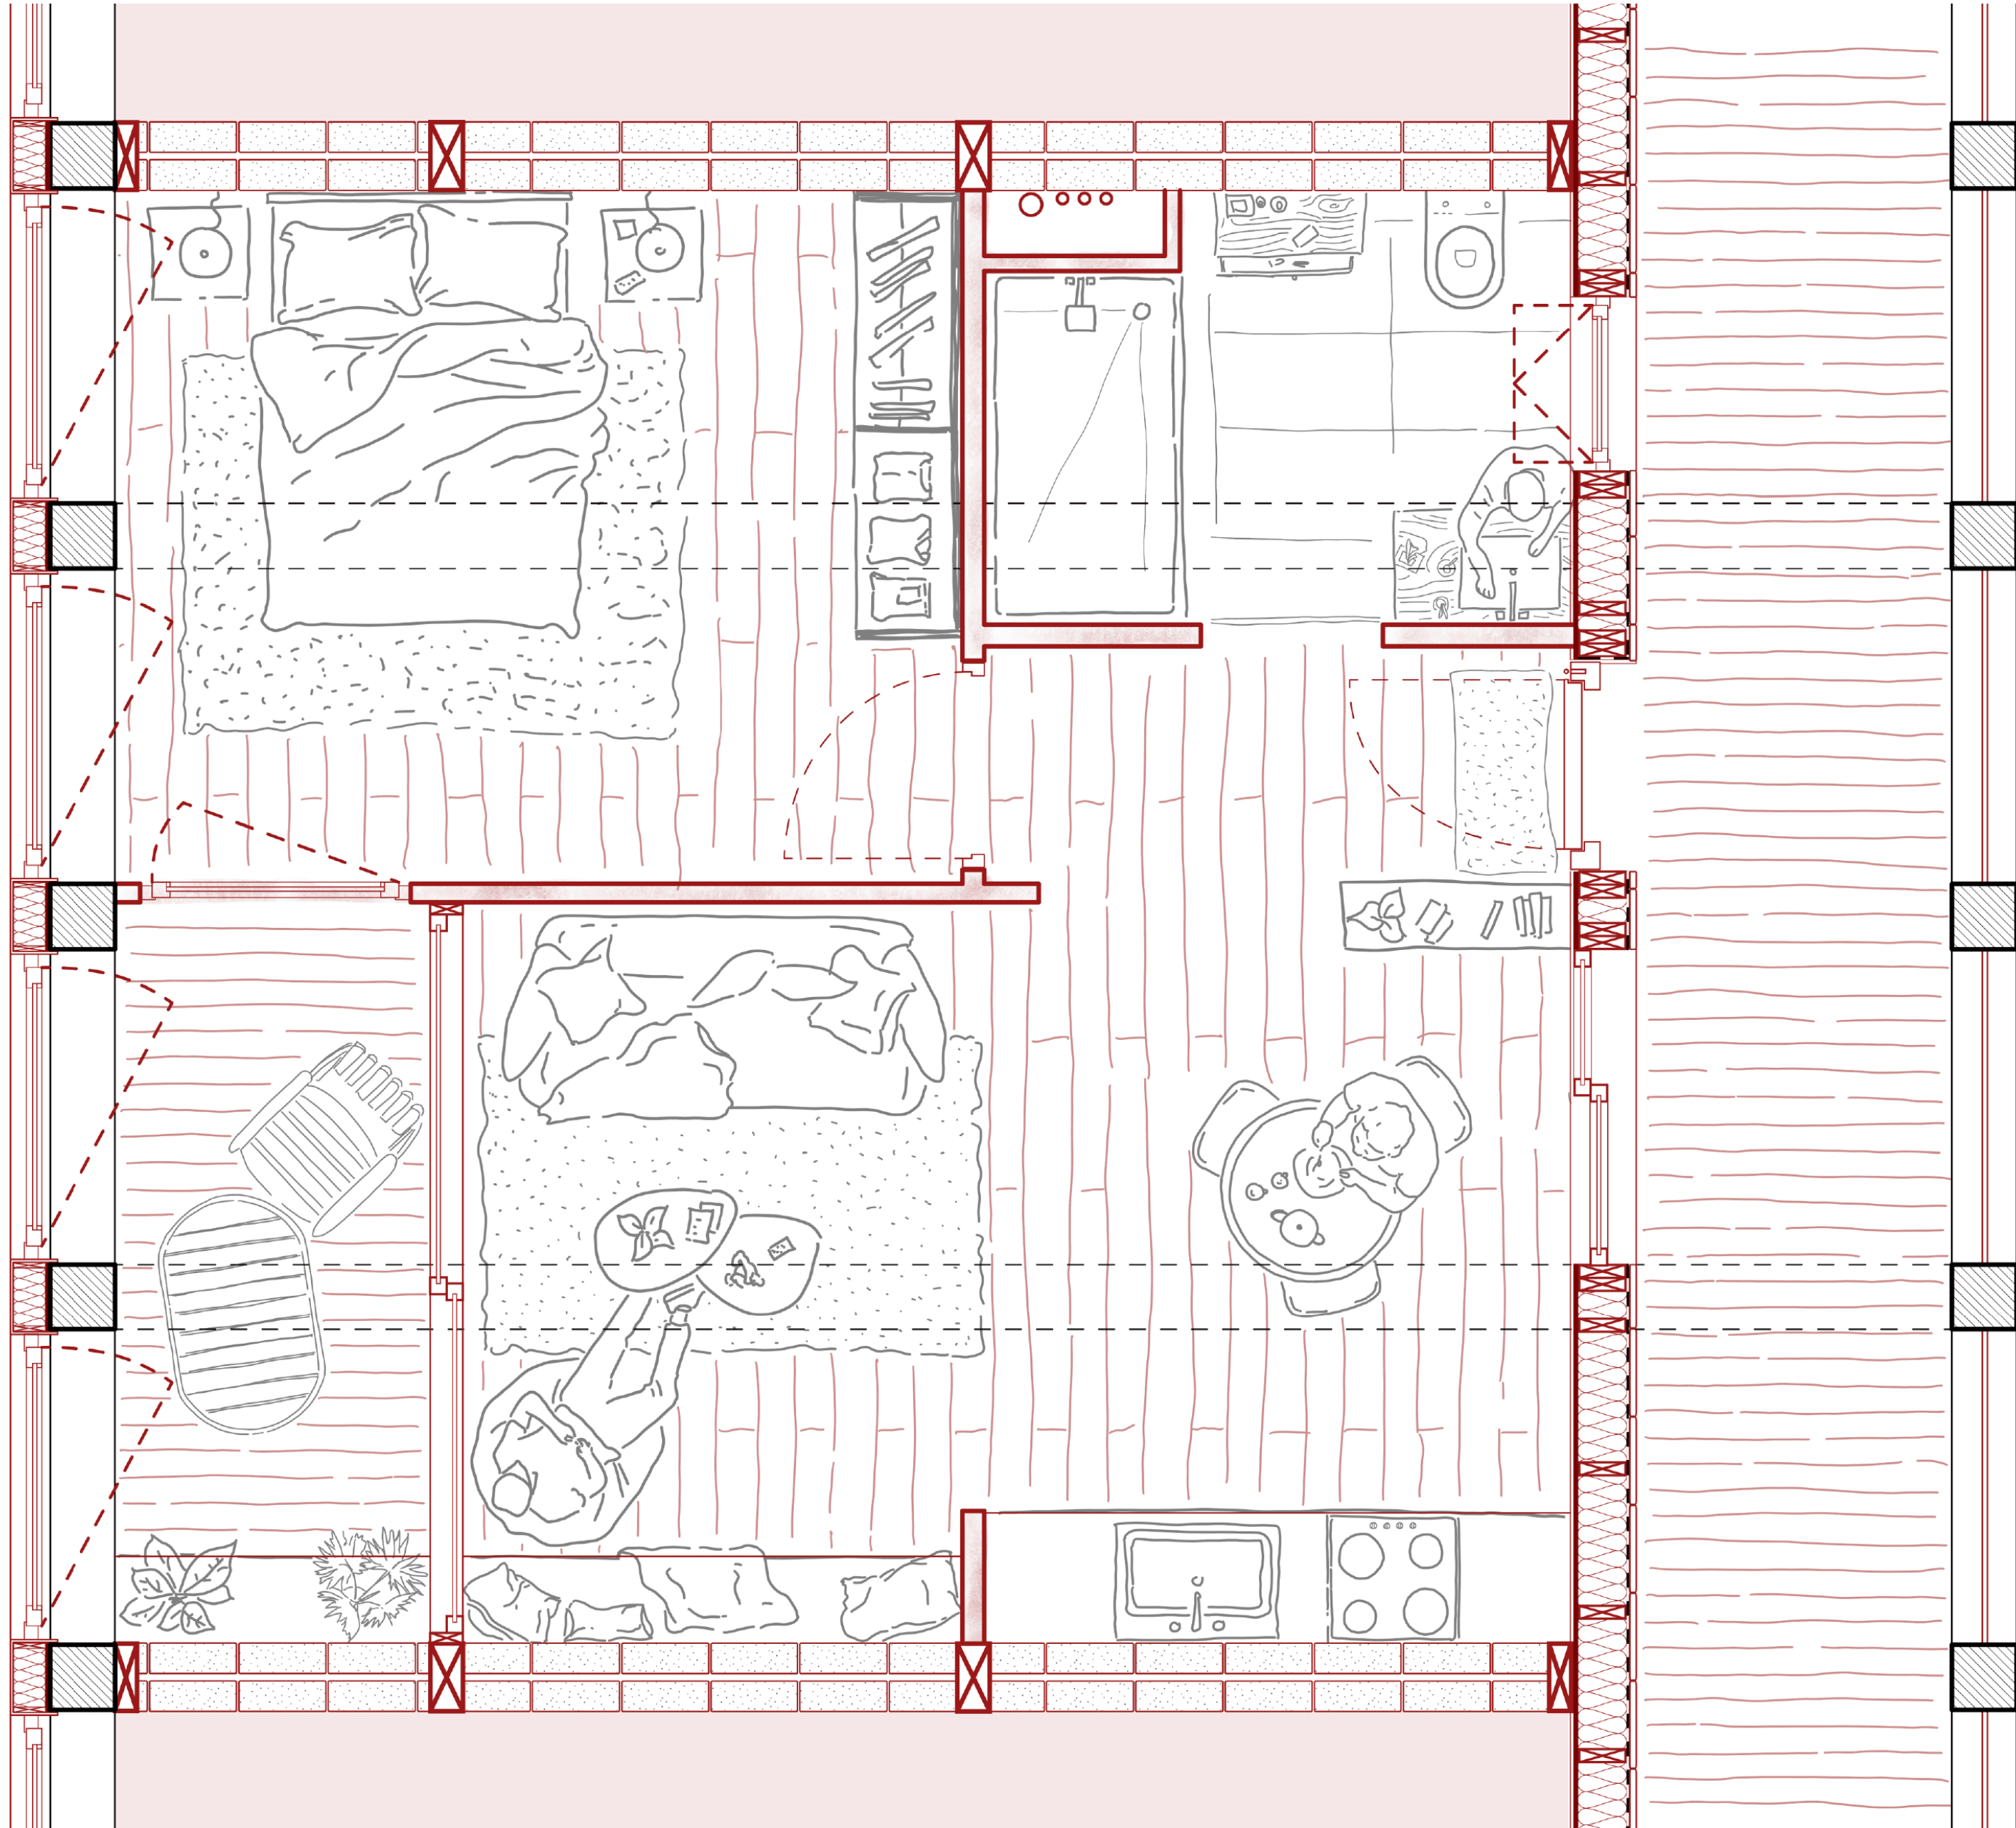

Plan Logement 1/20



Coupe - Façade Nord 1/50