



Trois polarités :
Gare - Centre-bourg - Groupe scolaire


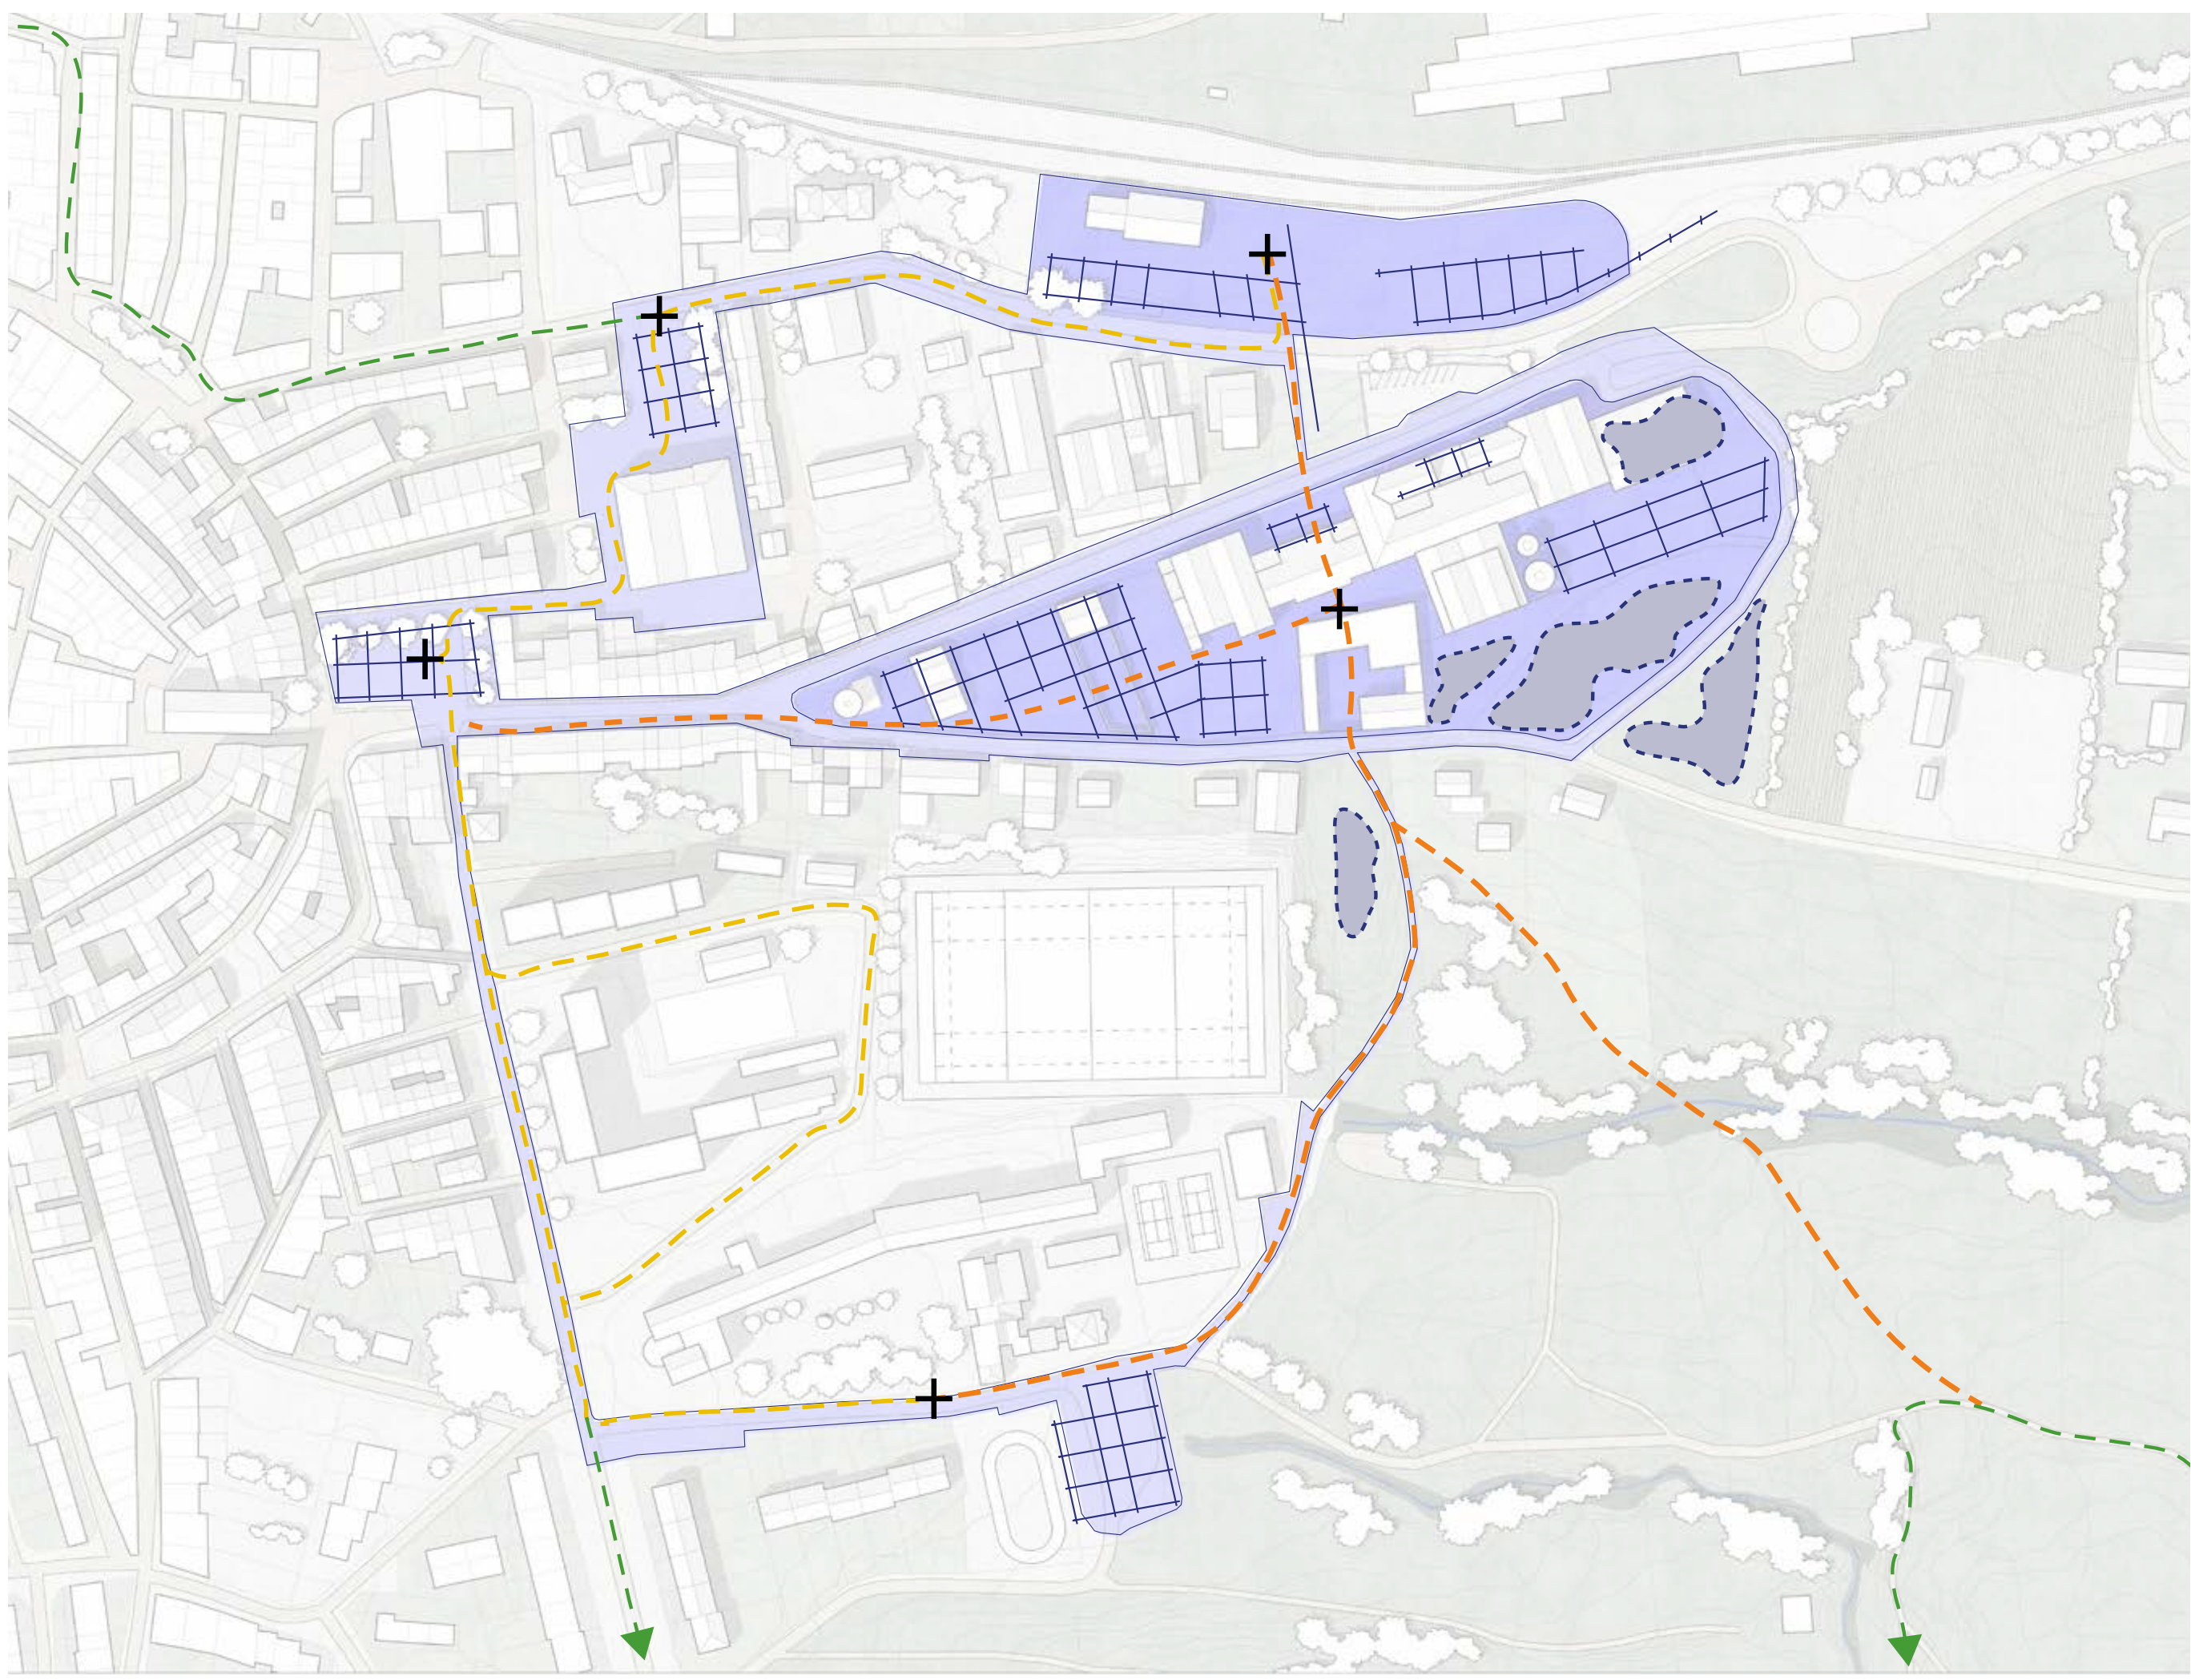


Schéma urbain :
La friche viticole comme point de connexion
et articulation des cheminements



Plan de rez de chaussée des équipements :
Une intervention au coeur des cheminements projetés
1. La gare et son parvis
2. La halle du marché
3. Le passage couvert, la crèche et les équipements de proximité
4. La Médiathèque
5. La salle d'escalade

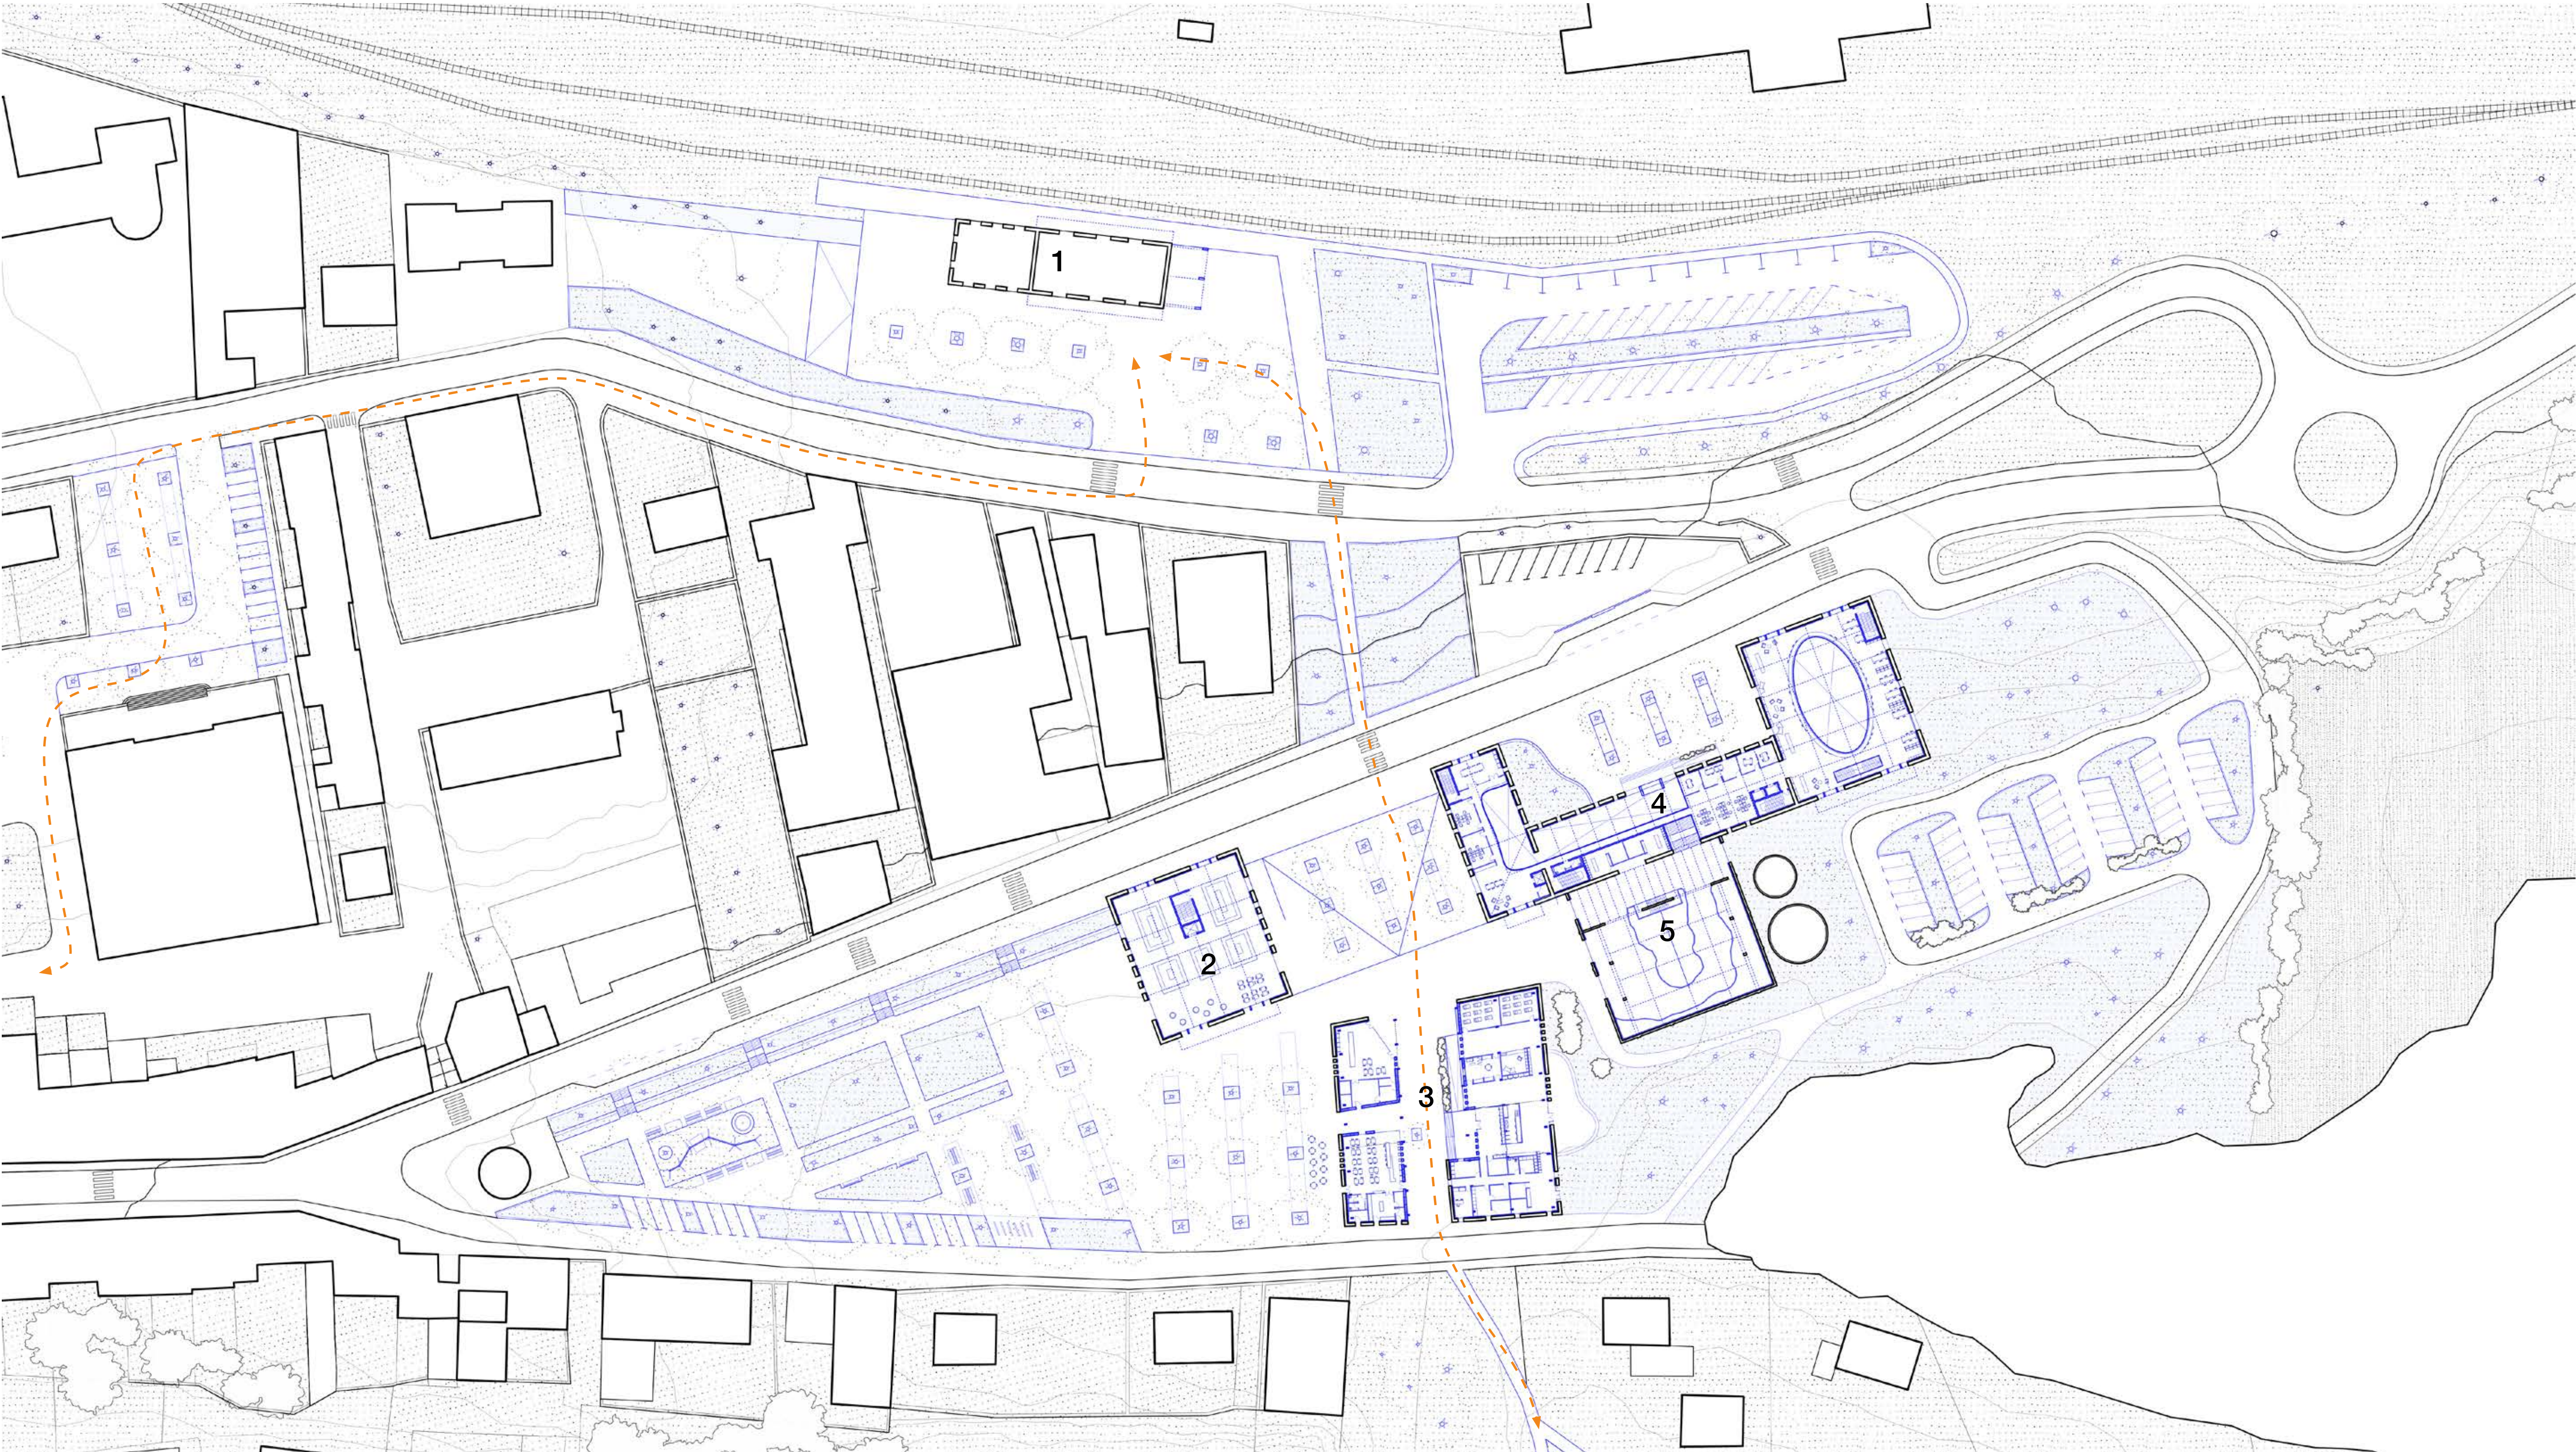

Axonométrie d'ensemble :