






MAISON COMMUNAUTAIRE DES MINORITÉS ETHNIQUES
DE LA PROVINCE DE GIA LAI, VIETNAM

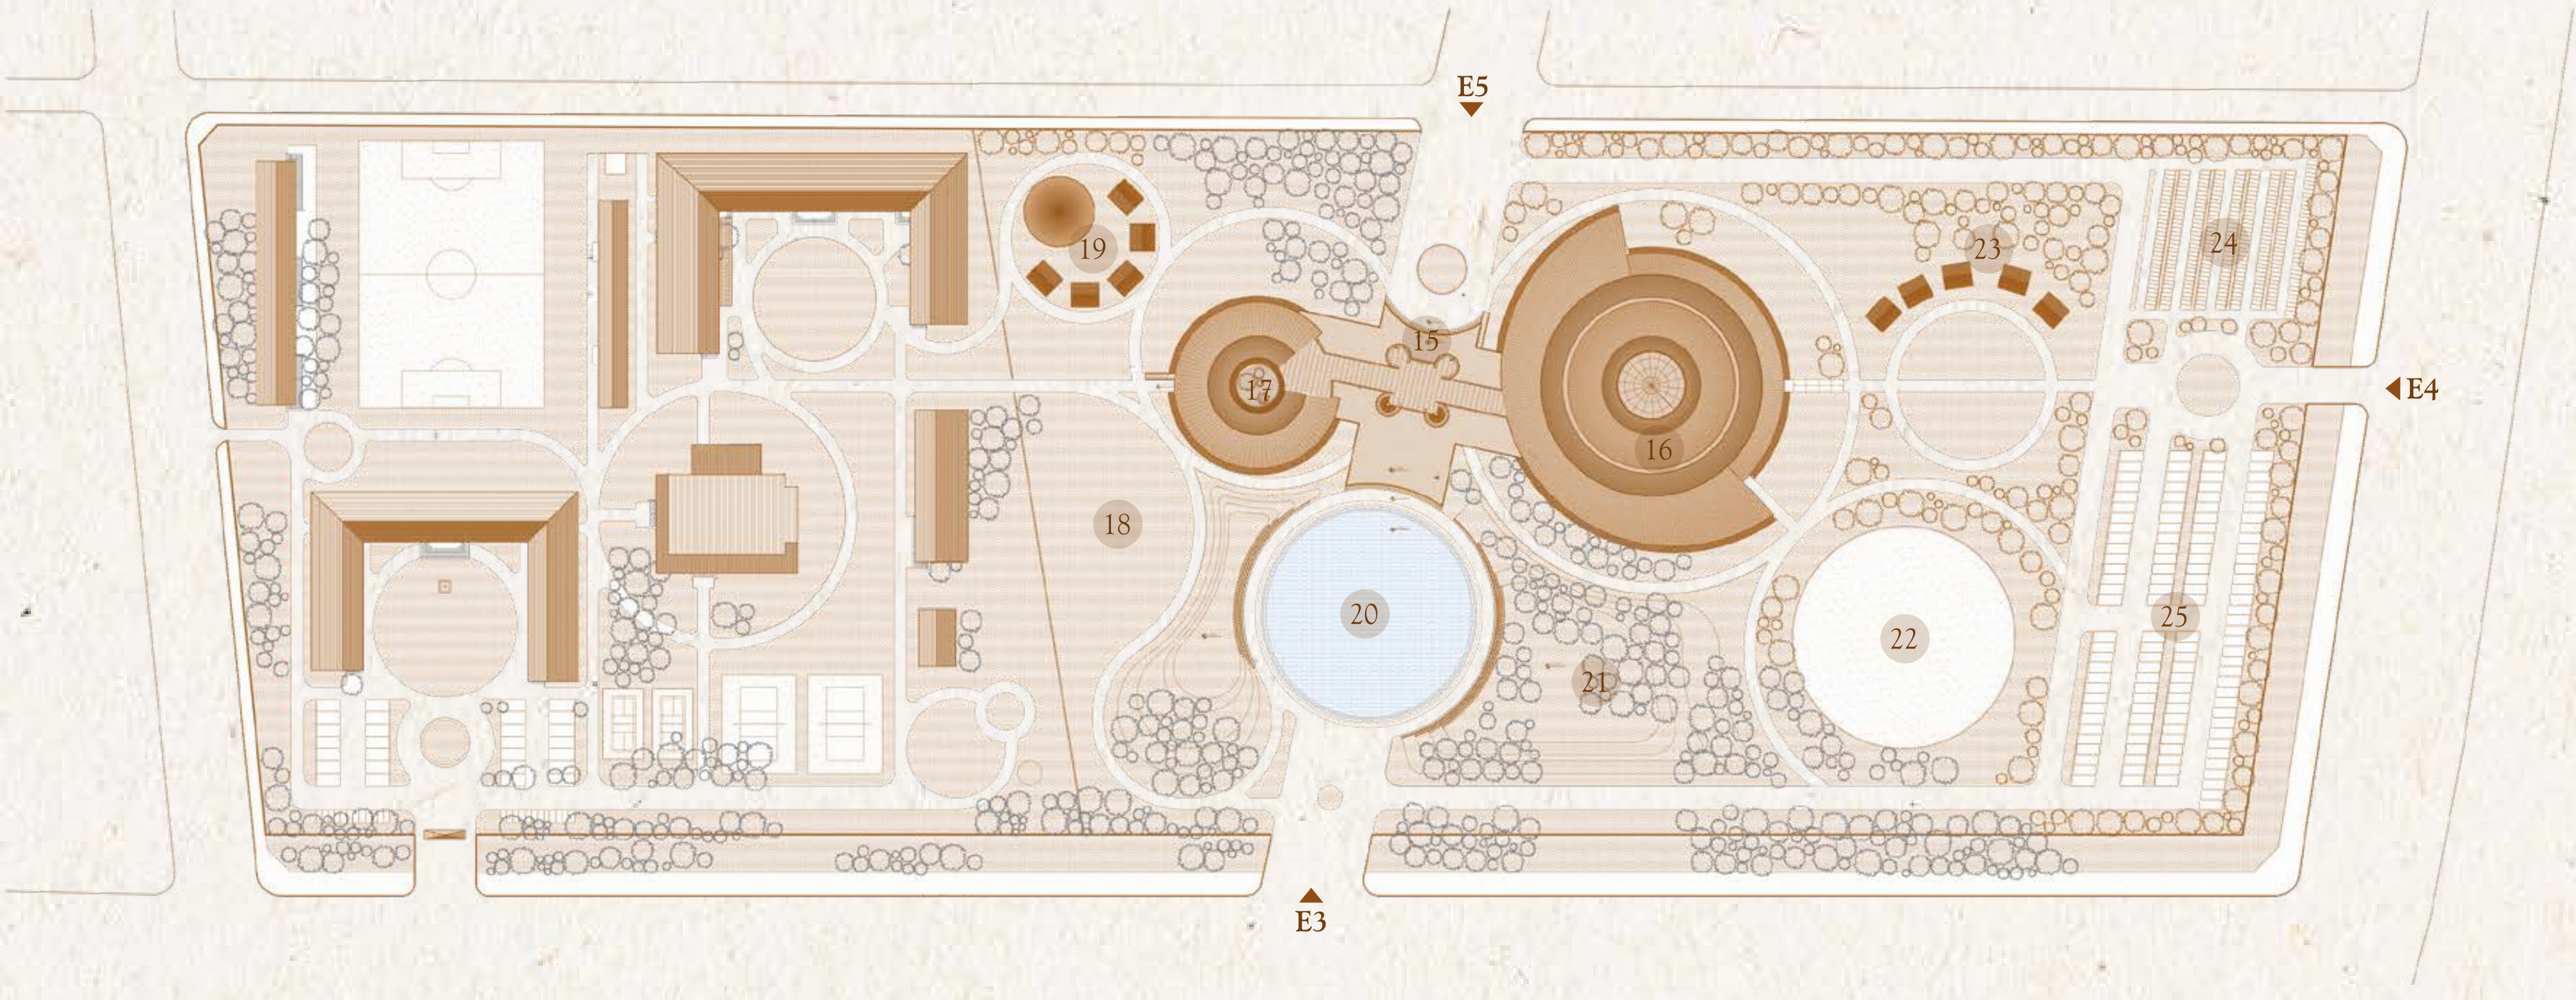

- E3 - E4 - E5. Entrée
- 15. Hall
 - 16. Salles de spectacle
 - 17. Bibliothèque & Exposition intérieur
 - 18. Exposition extérieur
 - 19. Cuisine et Chambres d'hôtes
 - 20. Space central / Étang
 - 21. Jardin
 - 22. Terrain du sports
 - 23. Pavillons vin de jarre
 - 24. Parking moto
 - 25. Parking voiture
- Arbres existants
- Nouveaux arbres

PLAN MASSE PROJET . 1/1000

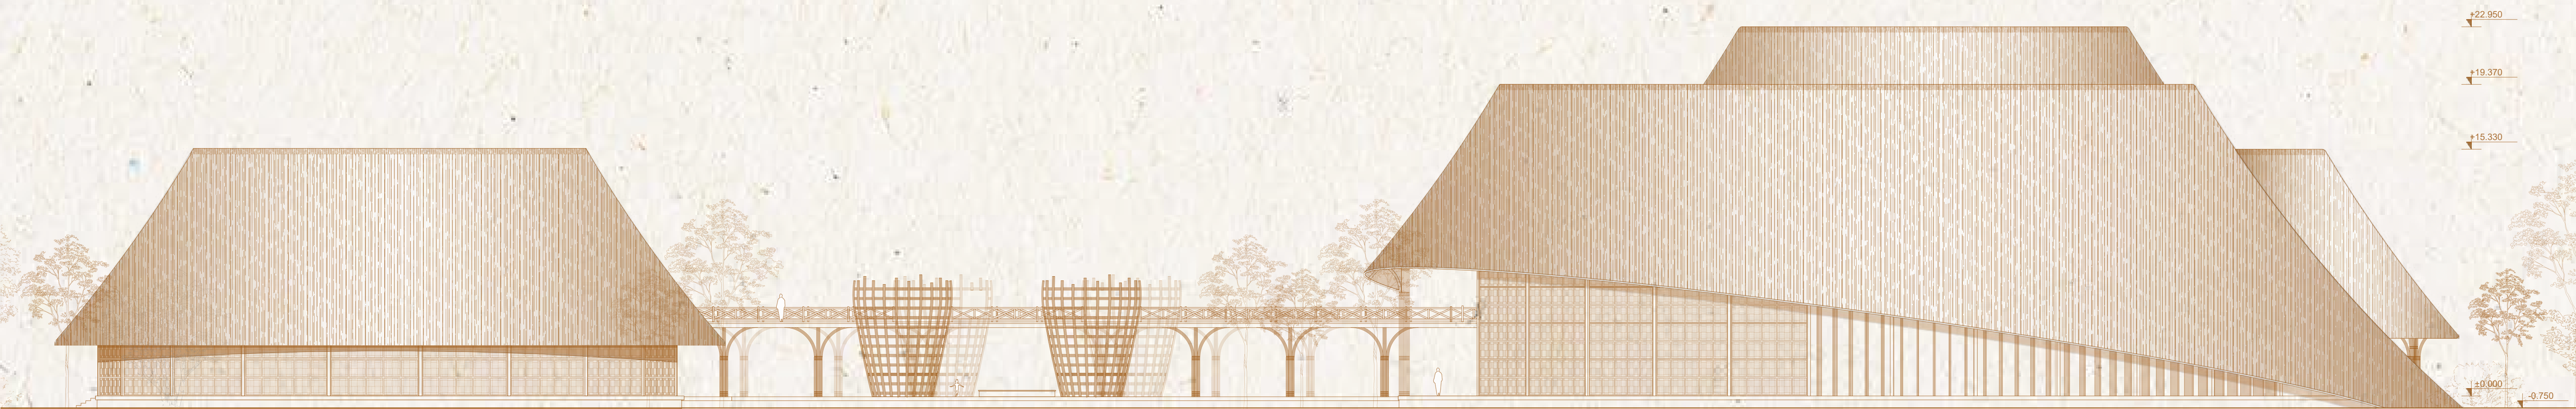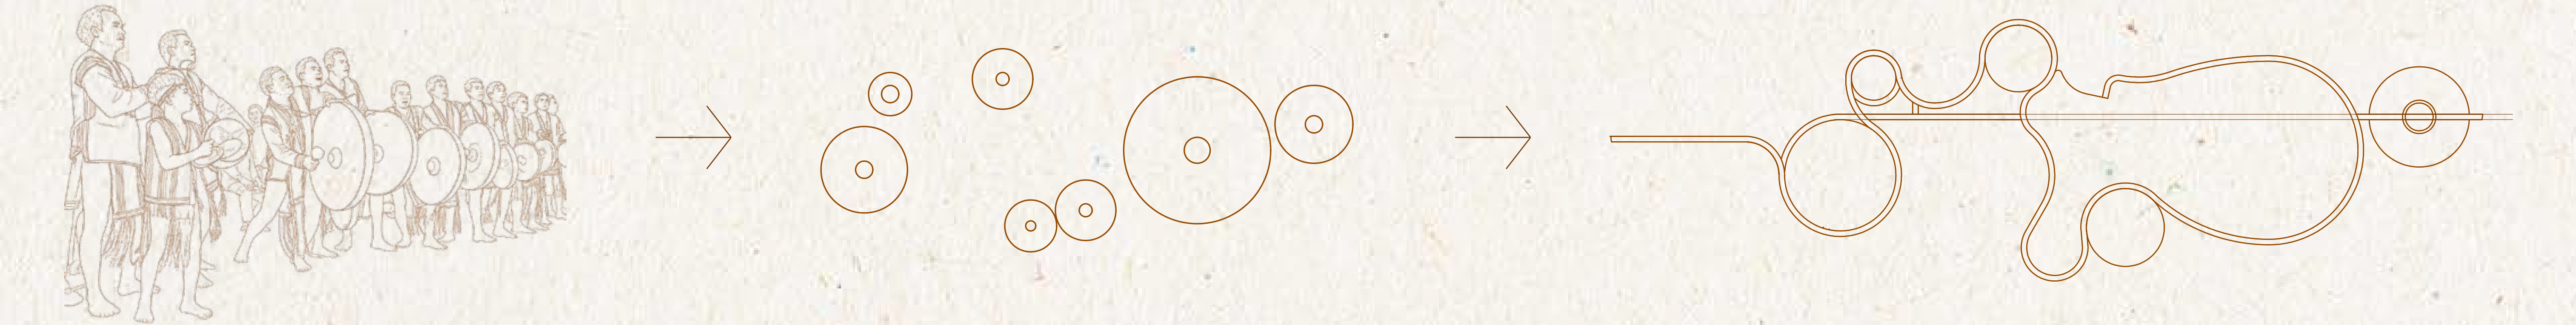

FAÇADE MAISON COMMUNAUTAIRE . 1/200



COUPE LONGITUDINALE . 1/200

