



SOUS LE VENT DU VARATRA


Un nouveau souffle pour le campus universitaire d’Antsiranana

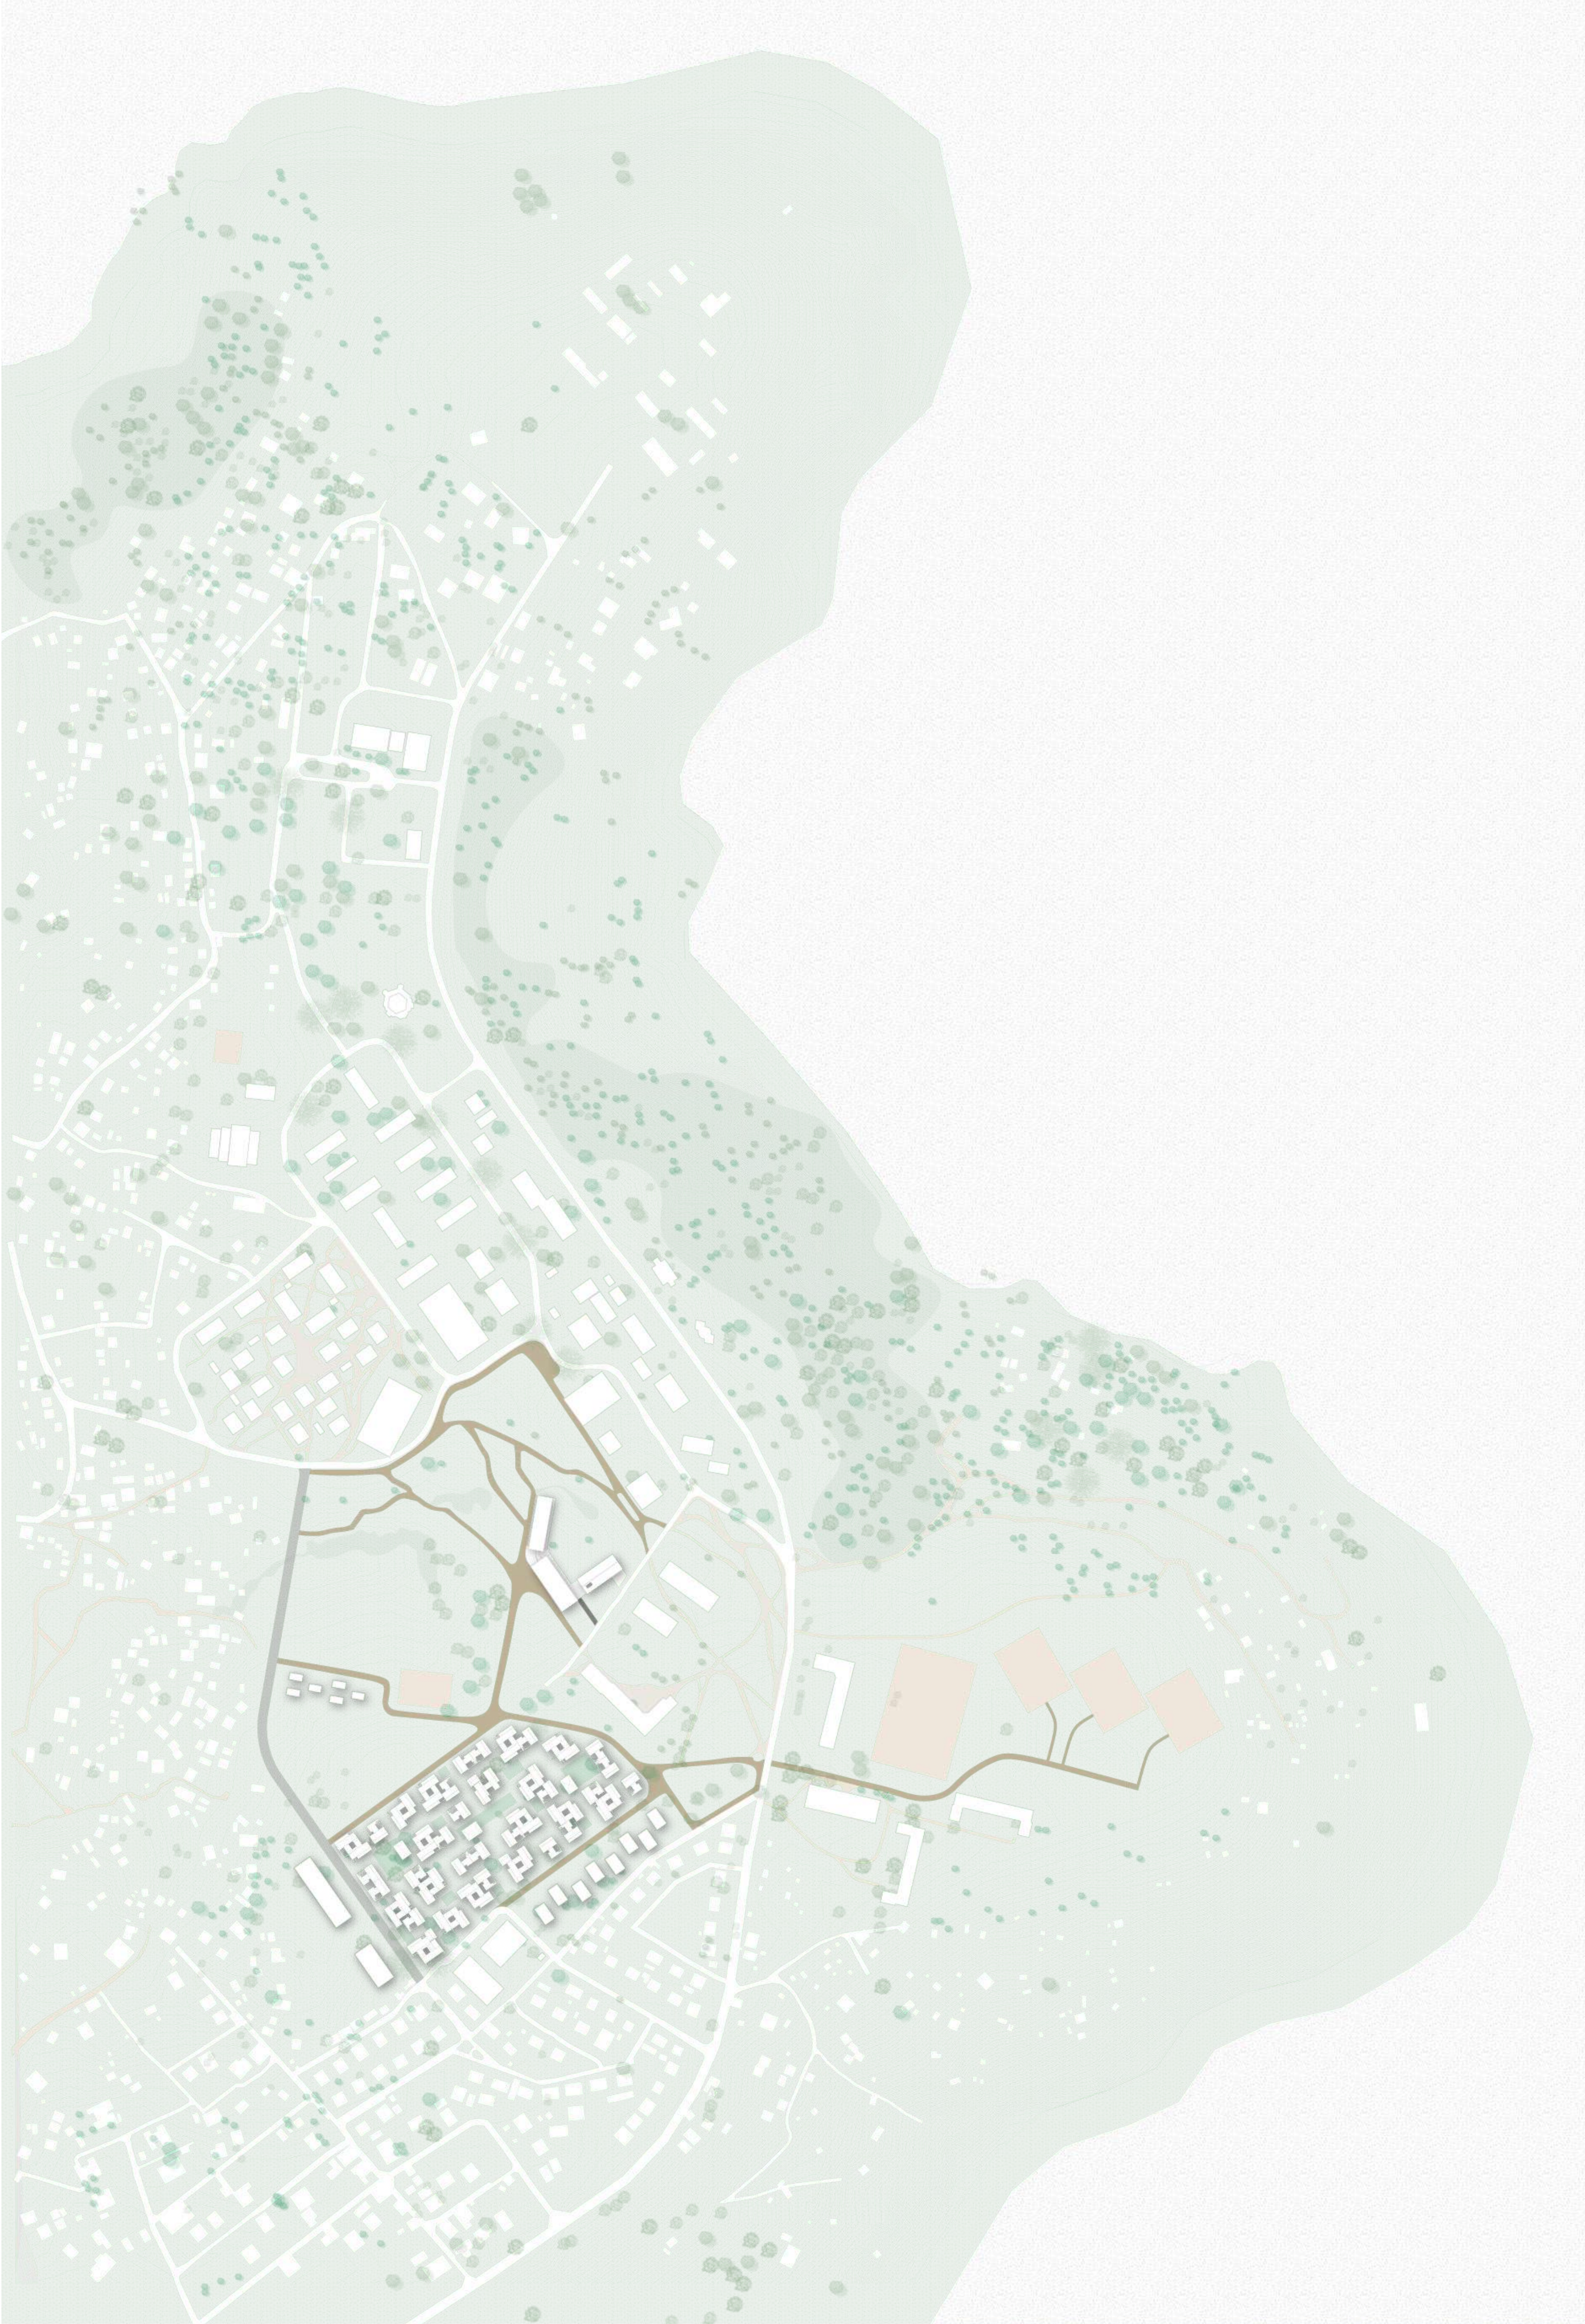


Plan masse du campus

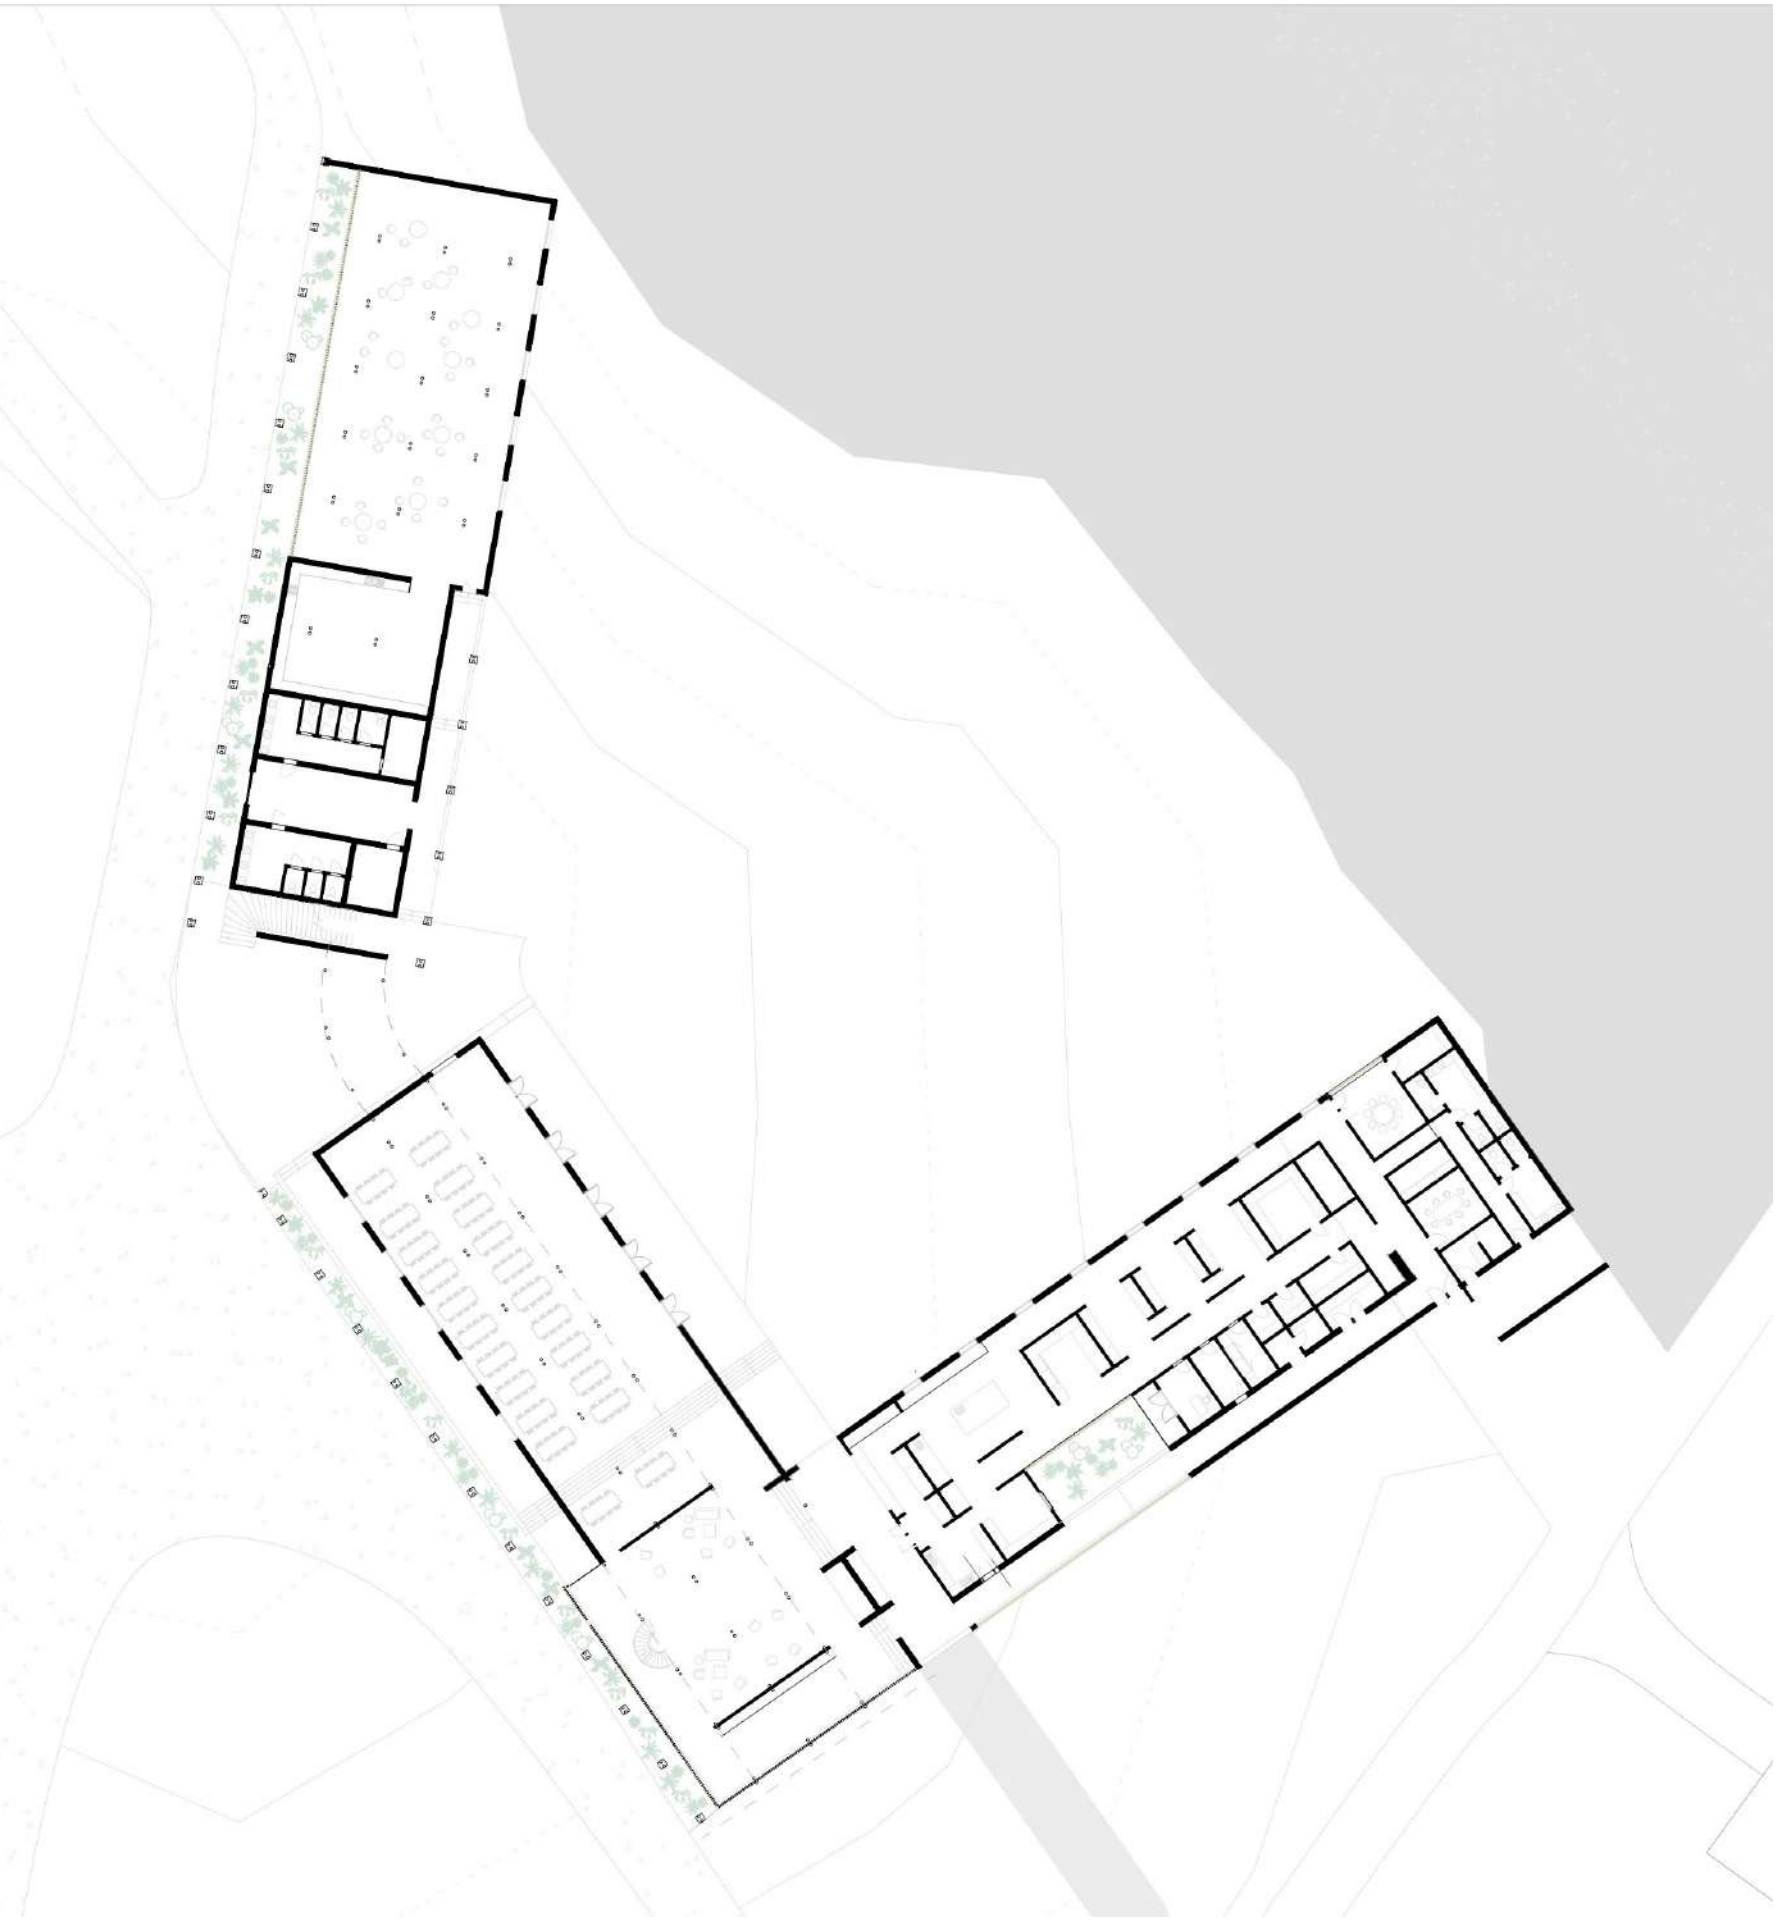


Plan RDC de la cantine

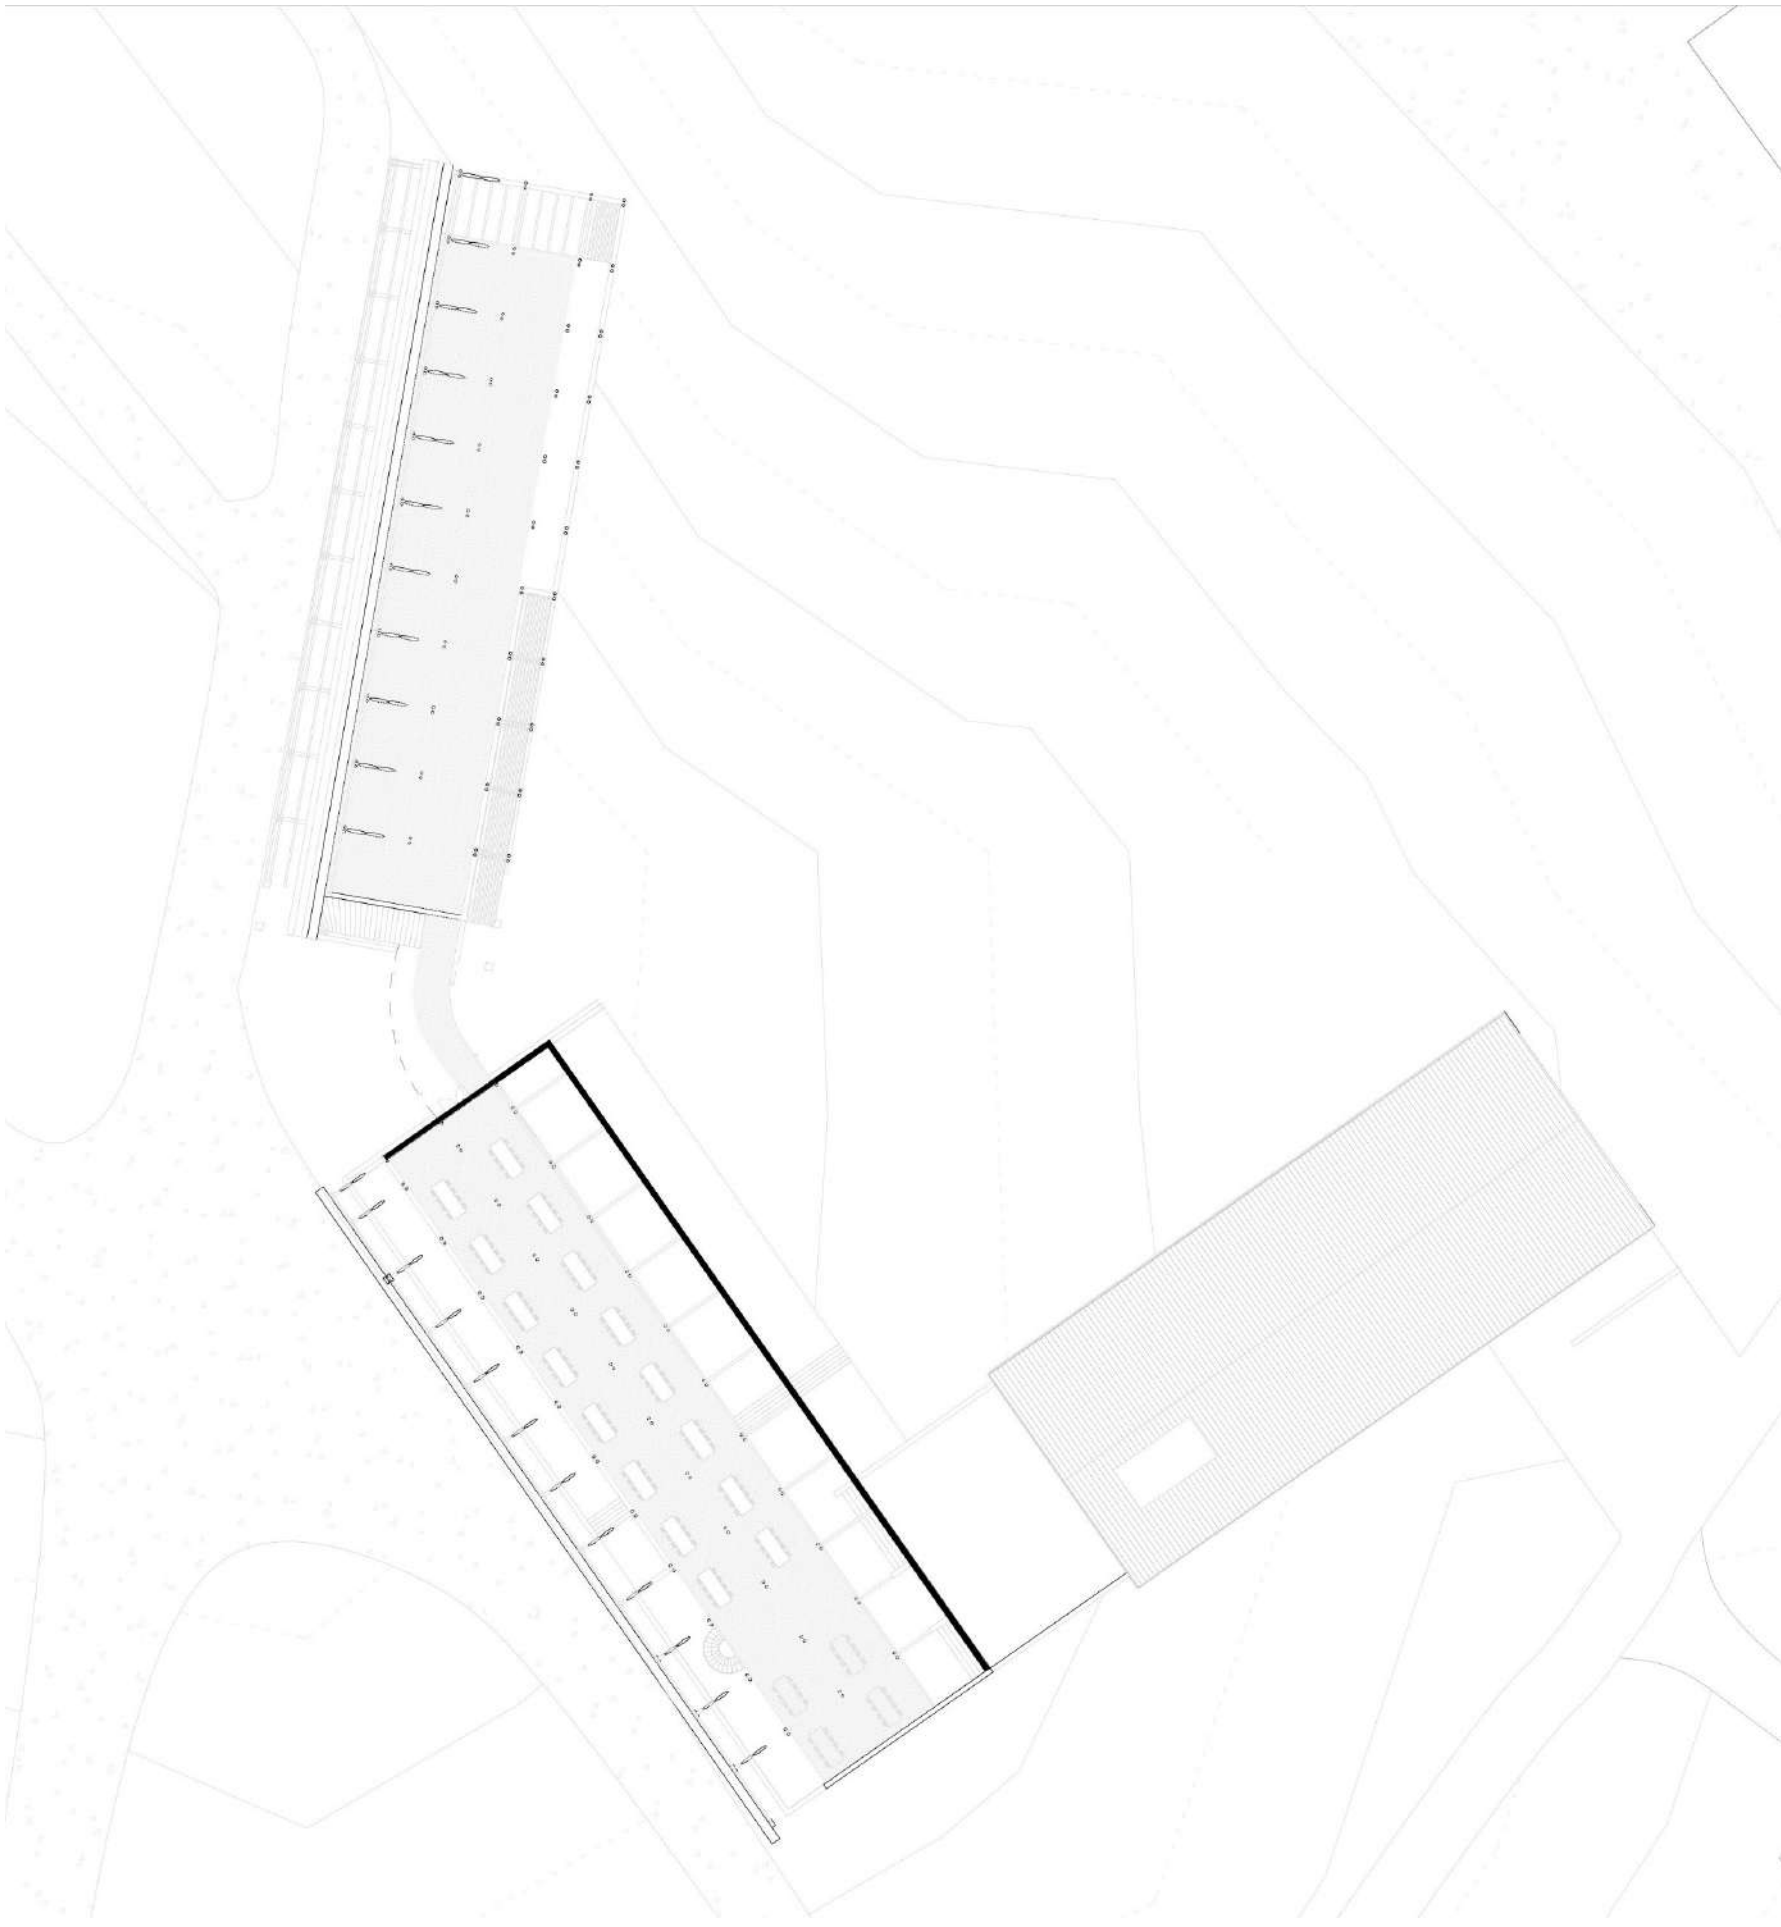


Plan R+1 de la cantine

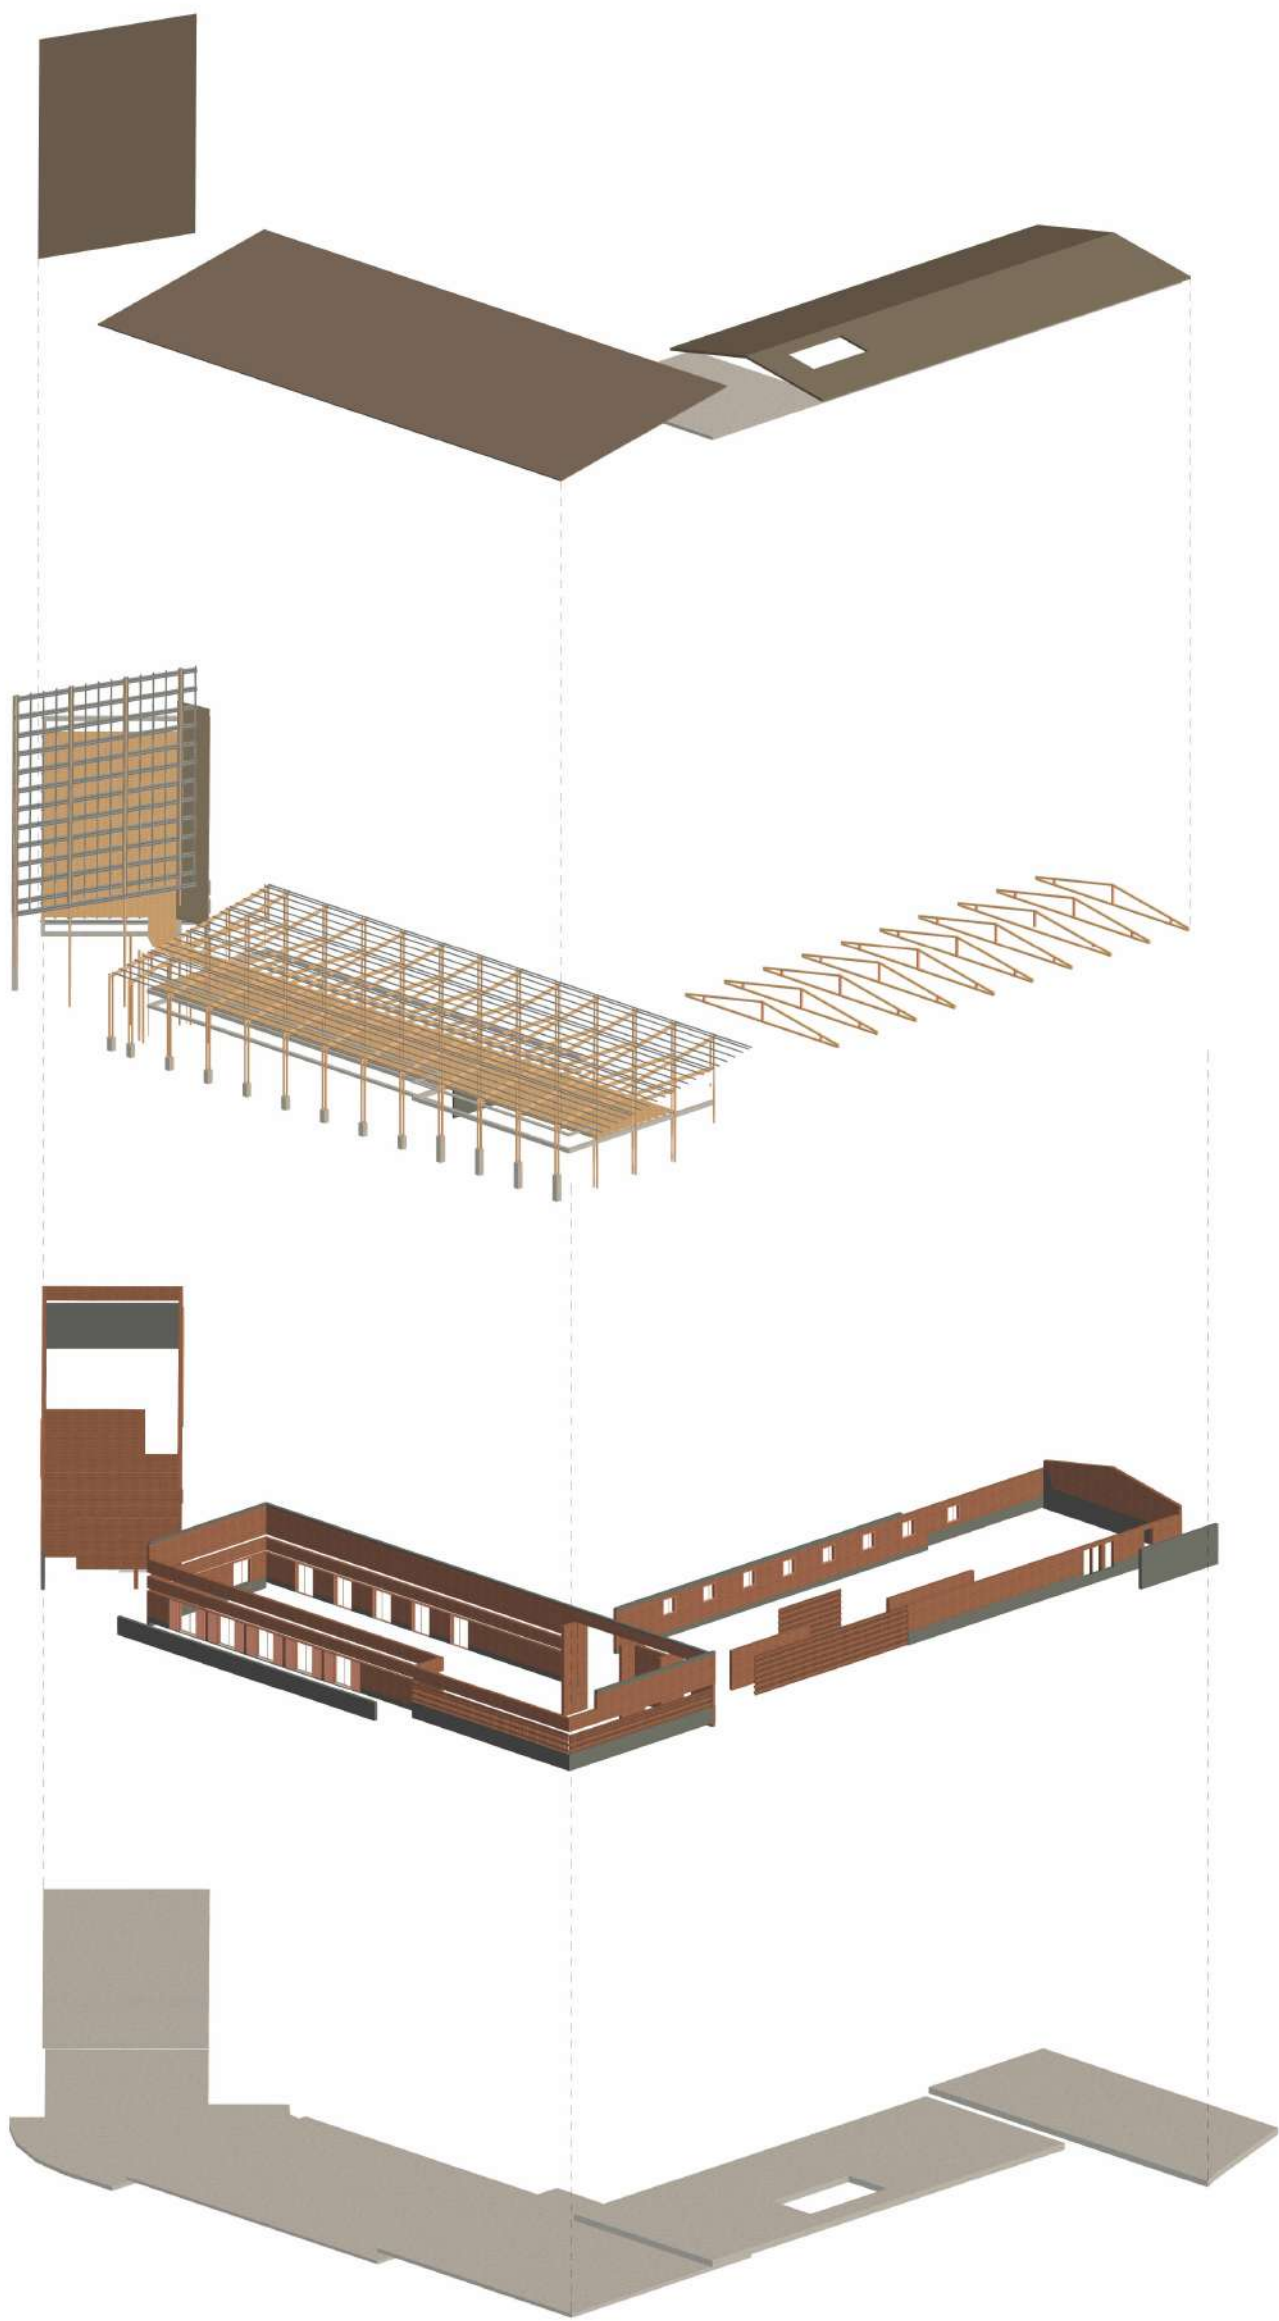


Axonométrie éclatée

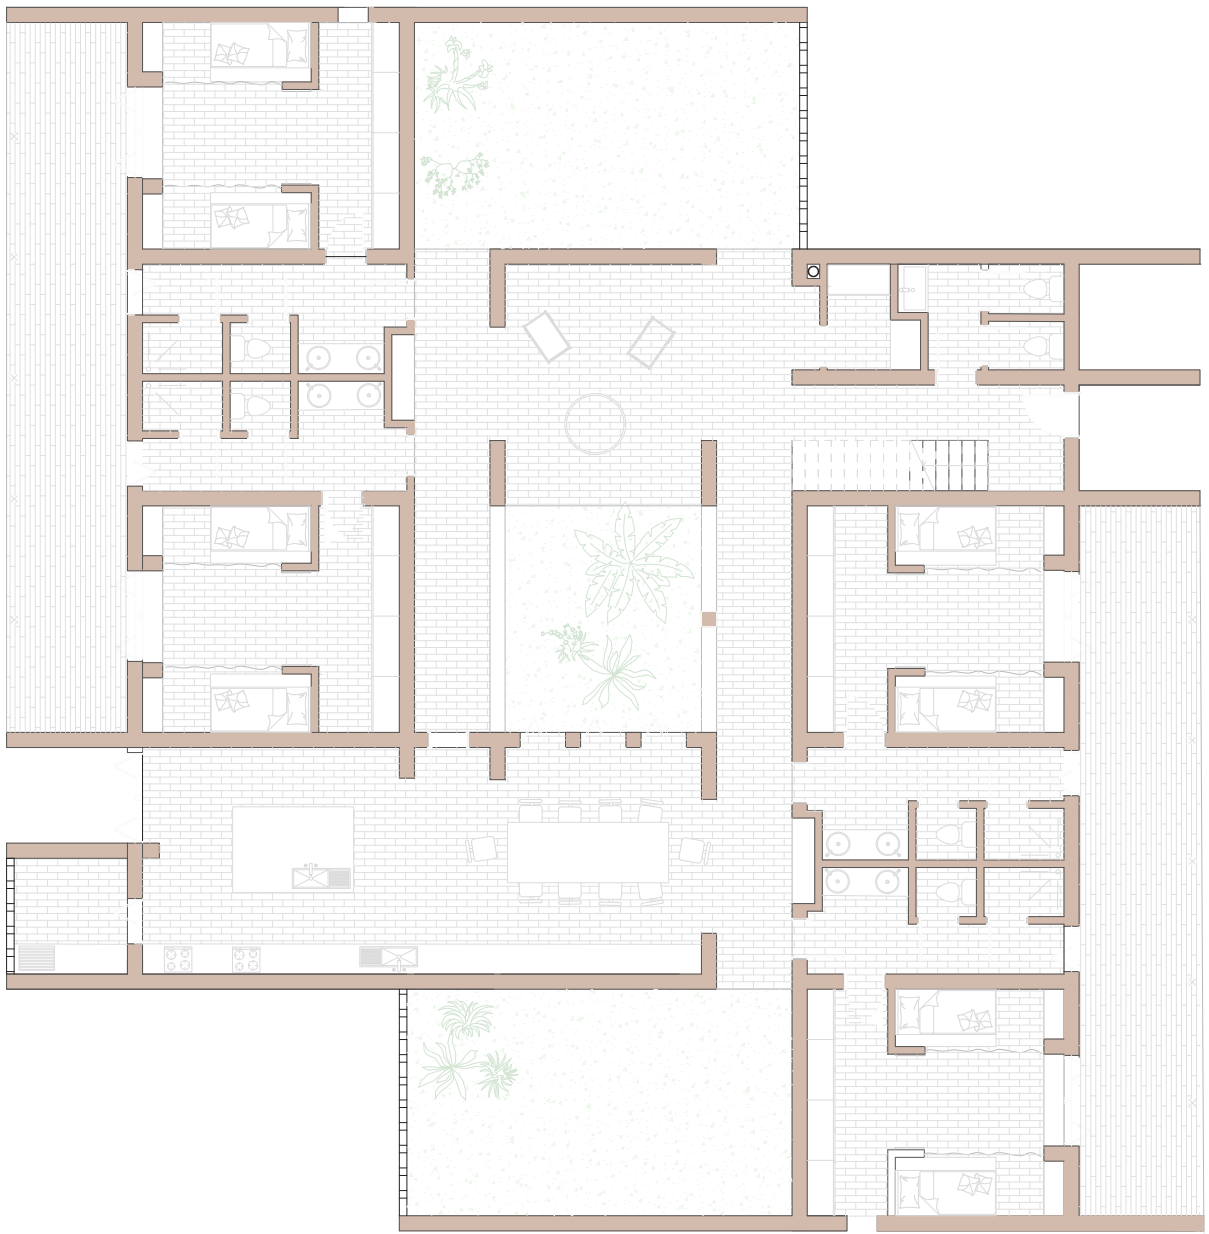


Plan logement typologie A

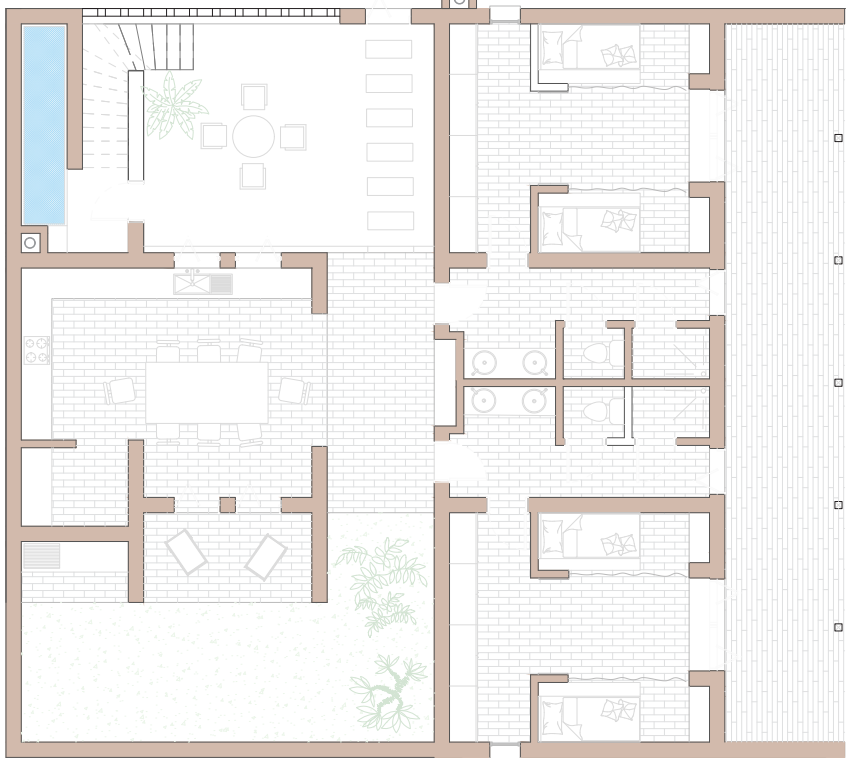

Plan logement typologie B

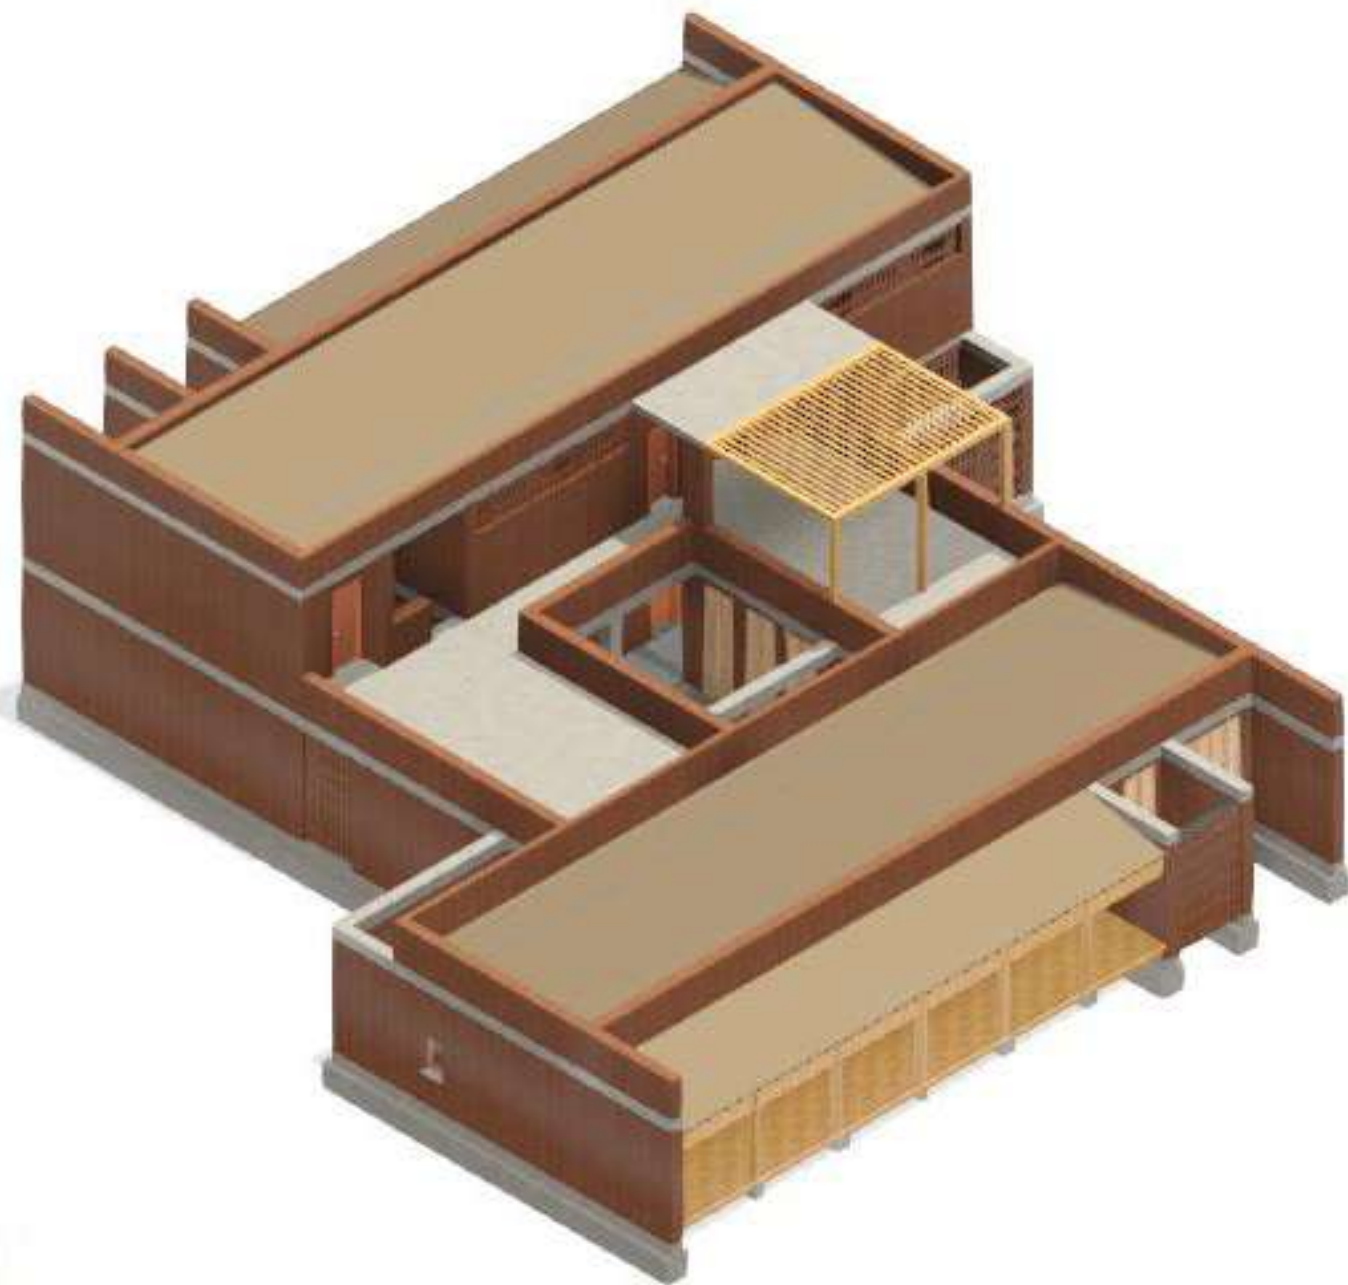

Axonométrie logement typologie A

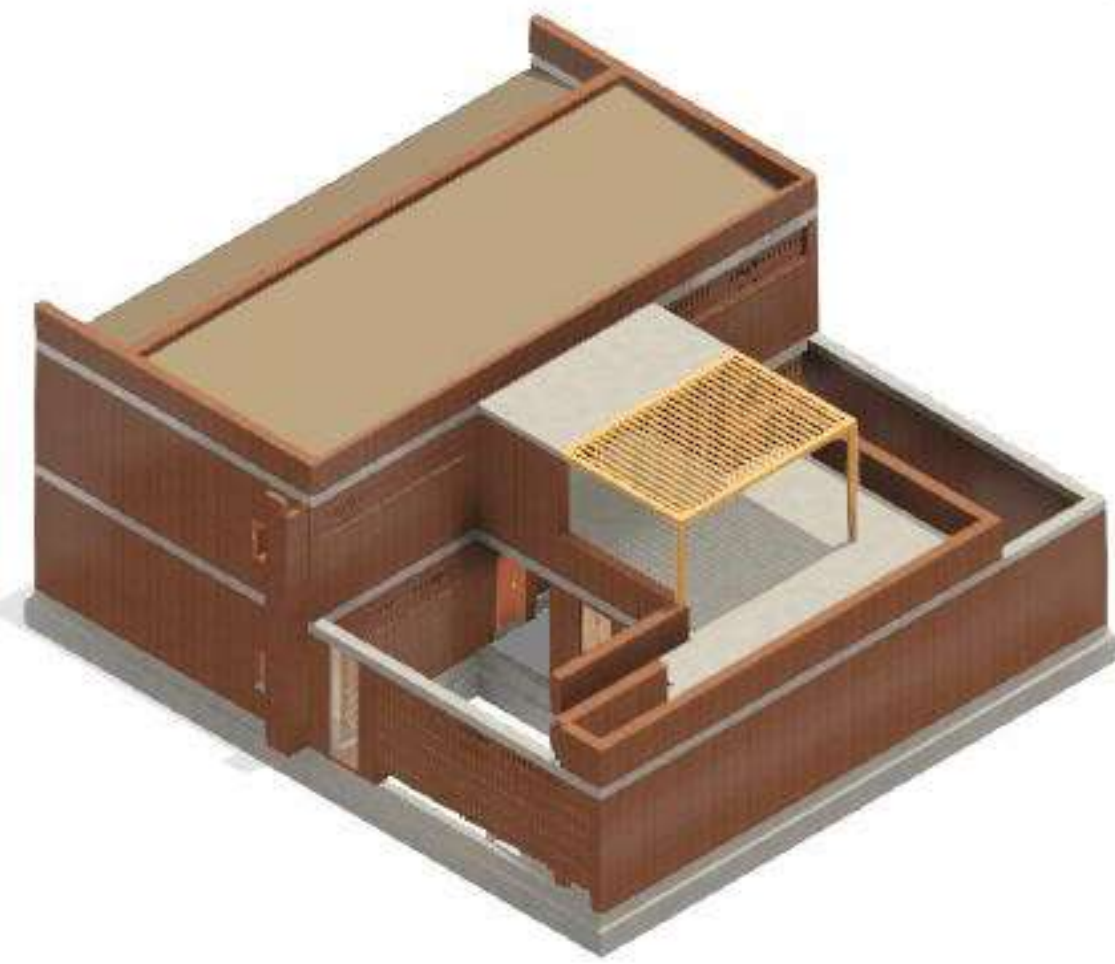

Axonométrie logement typologie B

Face aux contraintes climatiques, aux ruissellements et à la vulnérabilité des constructions existantes, le projet propose une transformation progressive, prenant appui sur le déjà-là : les habitudes des usagers, les chemins spontanément empruntés et les liens qui structurent la vie quotidienne. Plutôt que d’imposer une nouvelle organisation, le projet prolonge les logiques du lieu à travers une composition en grappes, articulant équipements universitaires, cantine et logements étudiants autour de cheminements, d’espaces de rencontre et de respirations paysagères.

La démarche constructive s’inscrit dans la même volonté de cohérence avec le territoire. La terre comprimée (BTC) et le bois sont privilégiés en fonction des ressources disponibles, des savoir-faire locaux et des réalités financières, afin de limiter la dépendance aux systèmes importés. L’implantation, la ventilation naturelle et la gestion gravitaire des eaux pluviales traduisent une approche bioclimatique attentive aux vents et aux pluies.

Le projet cherche ainsi à améliorer les conditions de vie sur le campus en s’appuyant sur les usages existants, les ressources locales et les possibilités réelles de construction.