


LA MACHINE ANIMÉE

PROJET DE RECONVERSION D'UNE CAHUFFERIE DANS LE PARC
IVRY CONFLUENCES


Asmaa ABERCHIH & Nadine MOHAMED // ENSAPVS // JUIN 2017 // S09 & S10 // R. LACAU & P. ROUSSEL




Plan masse
1/1000

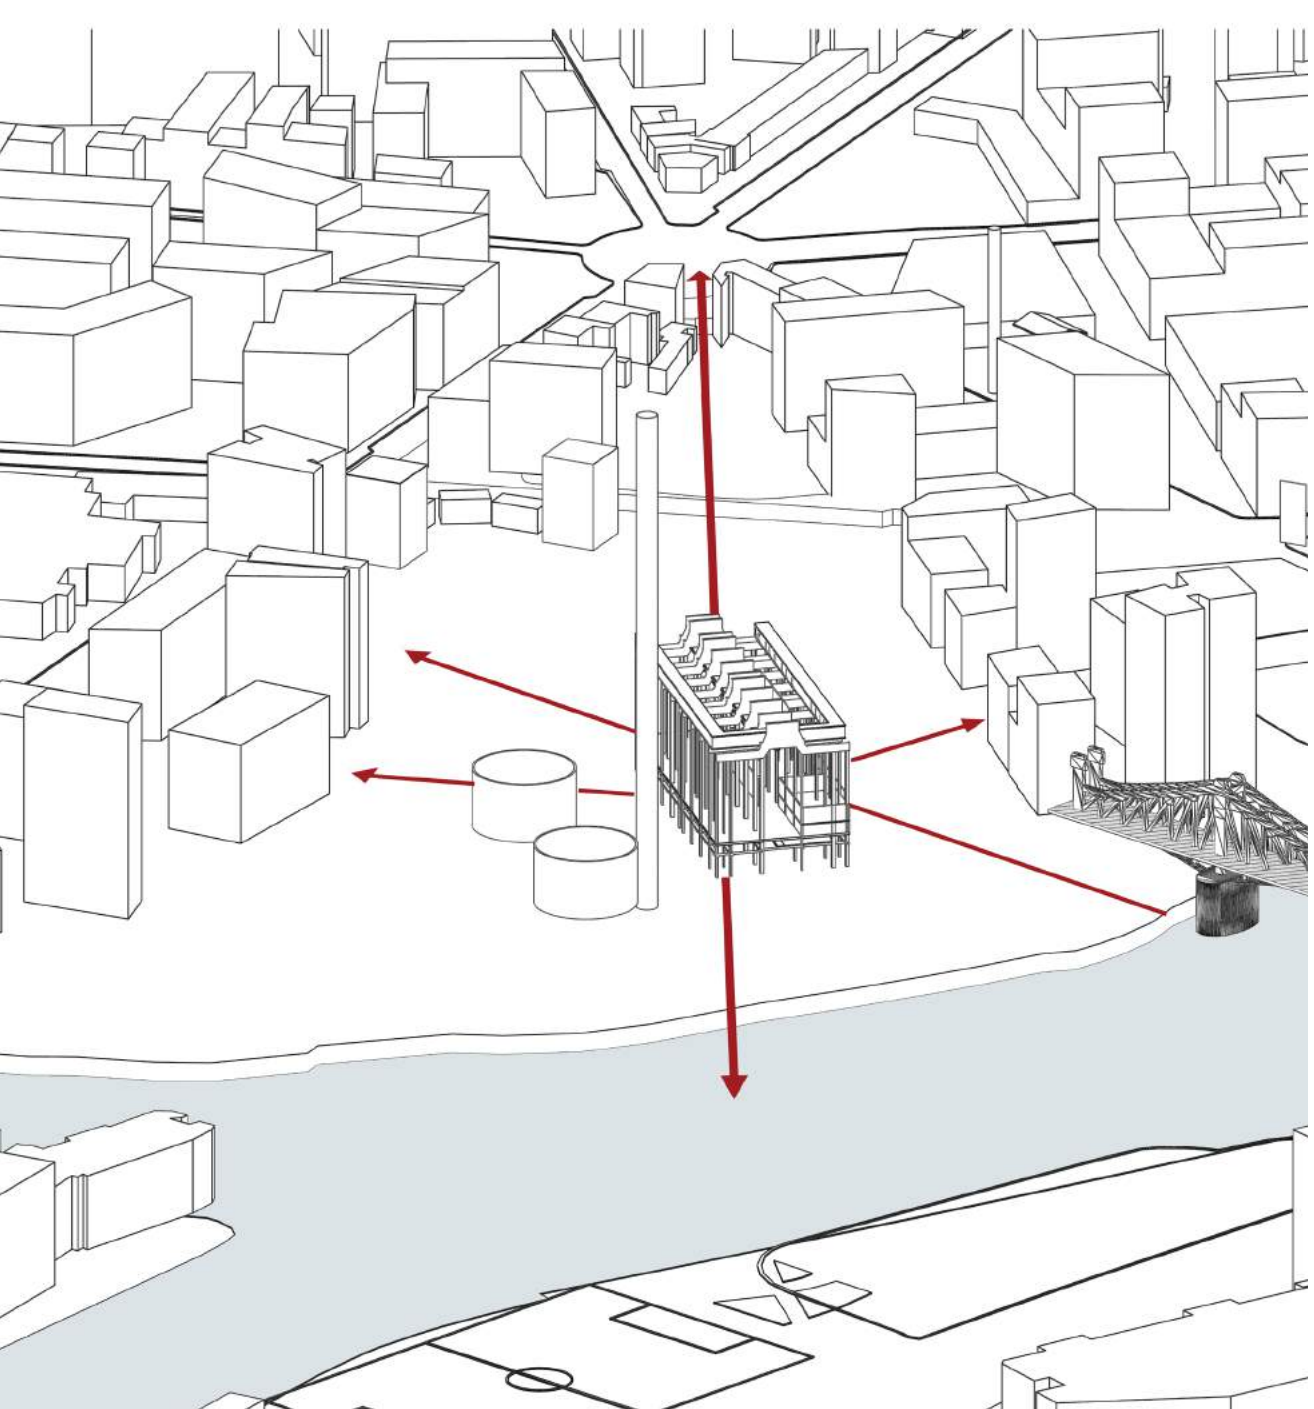


Mise en place du parc

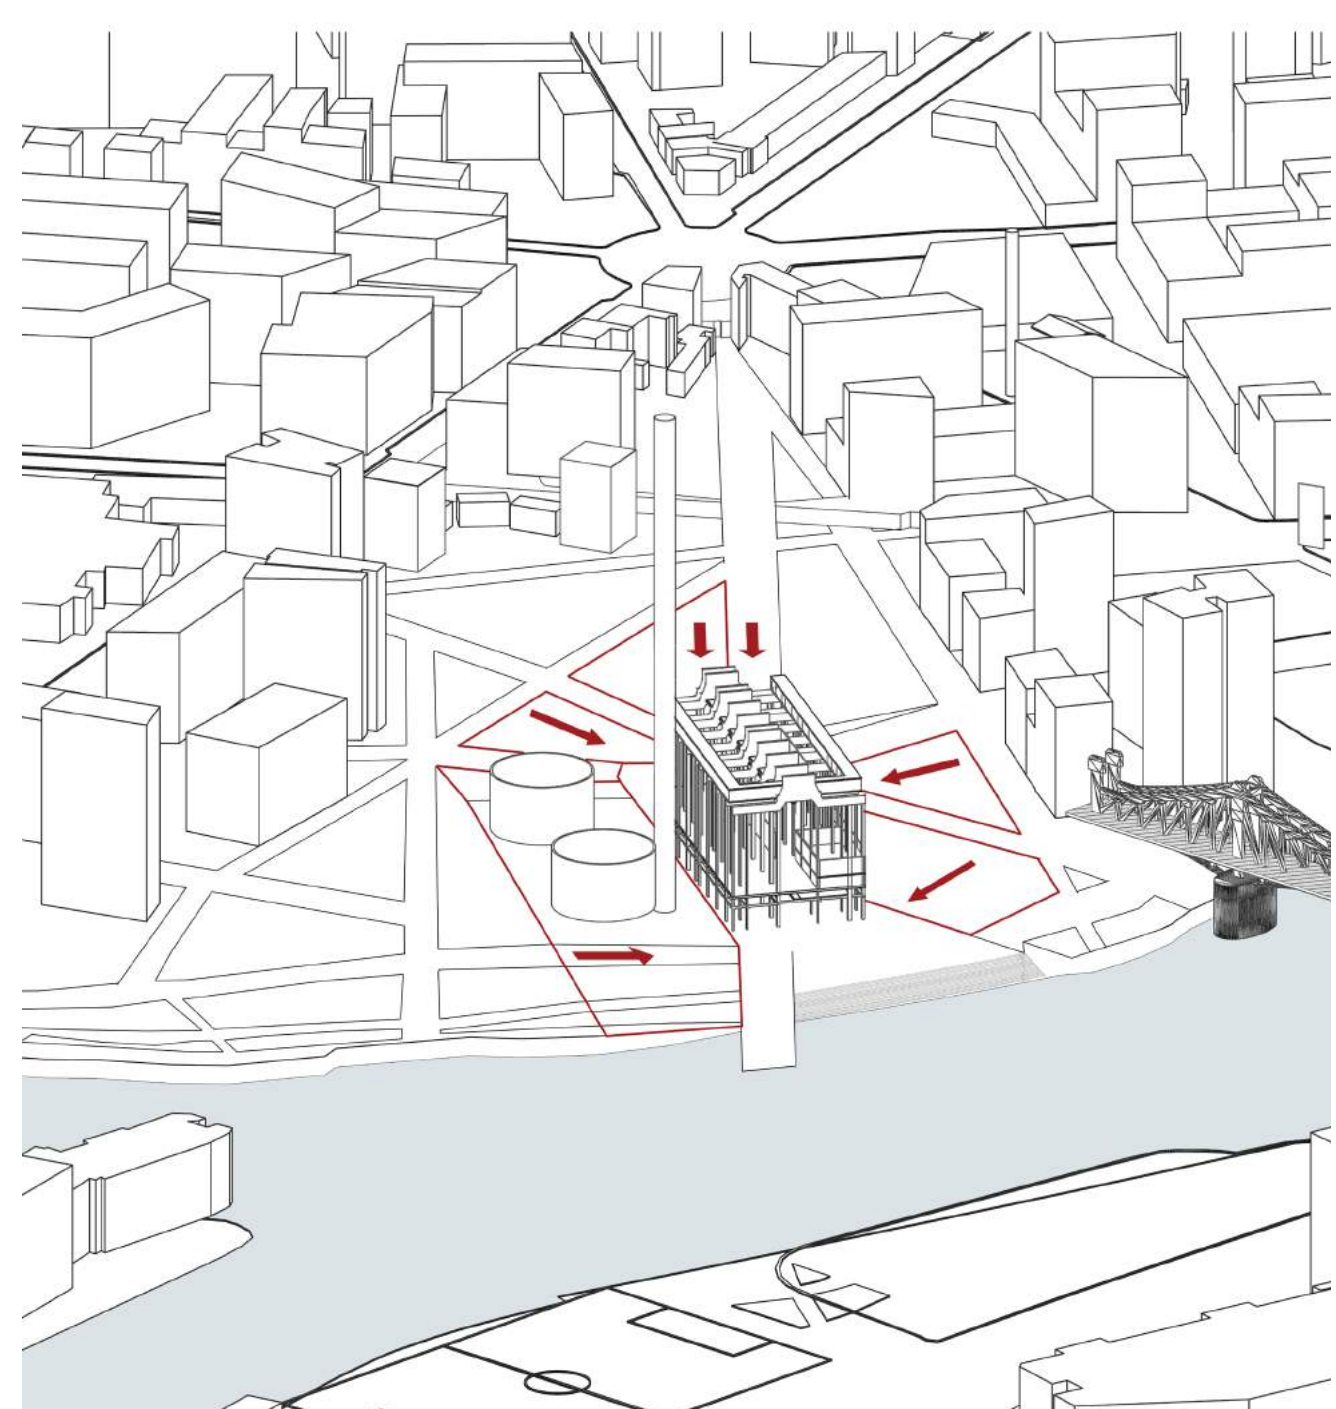


Une topographie pour mettre en scène
l'usine

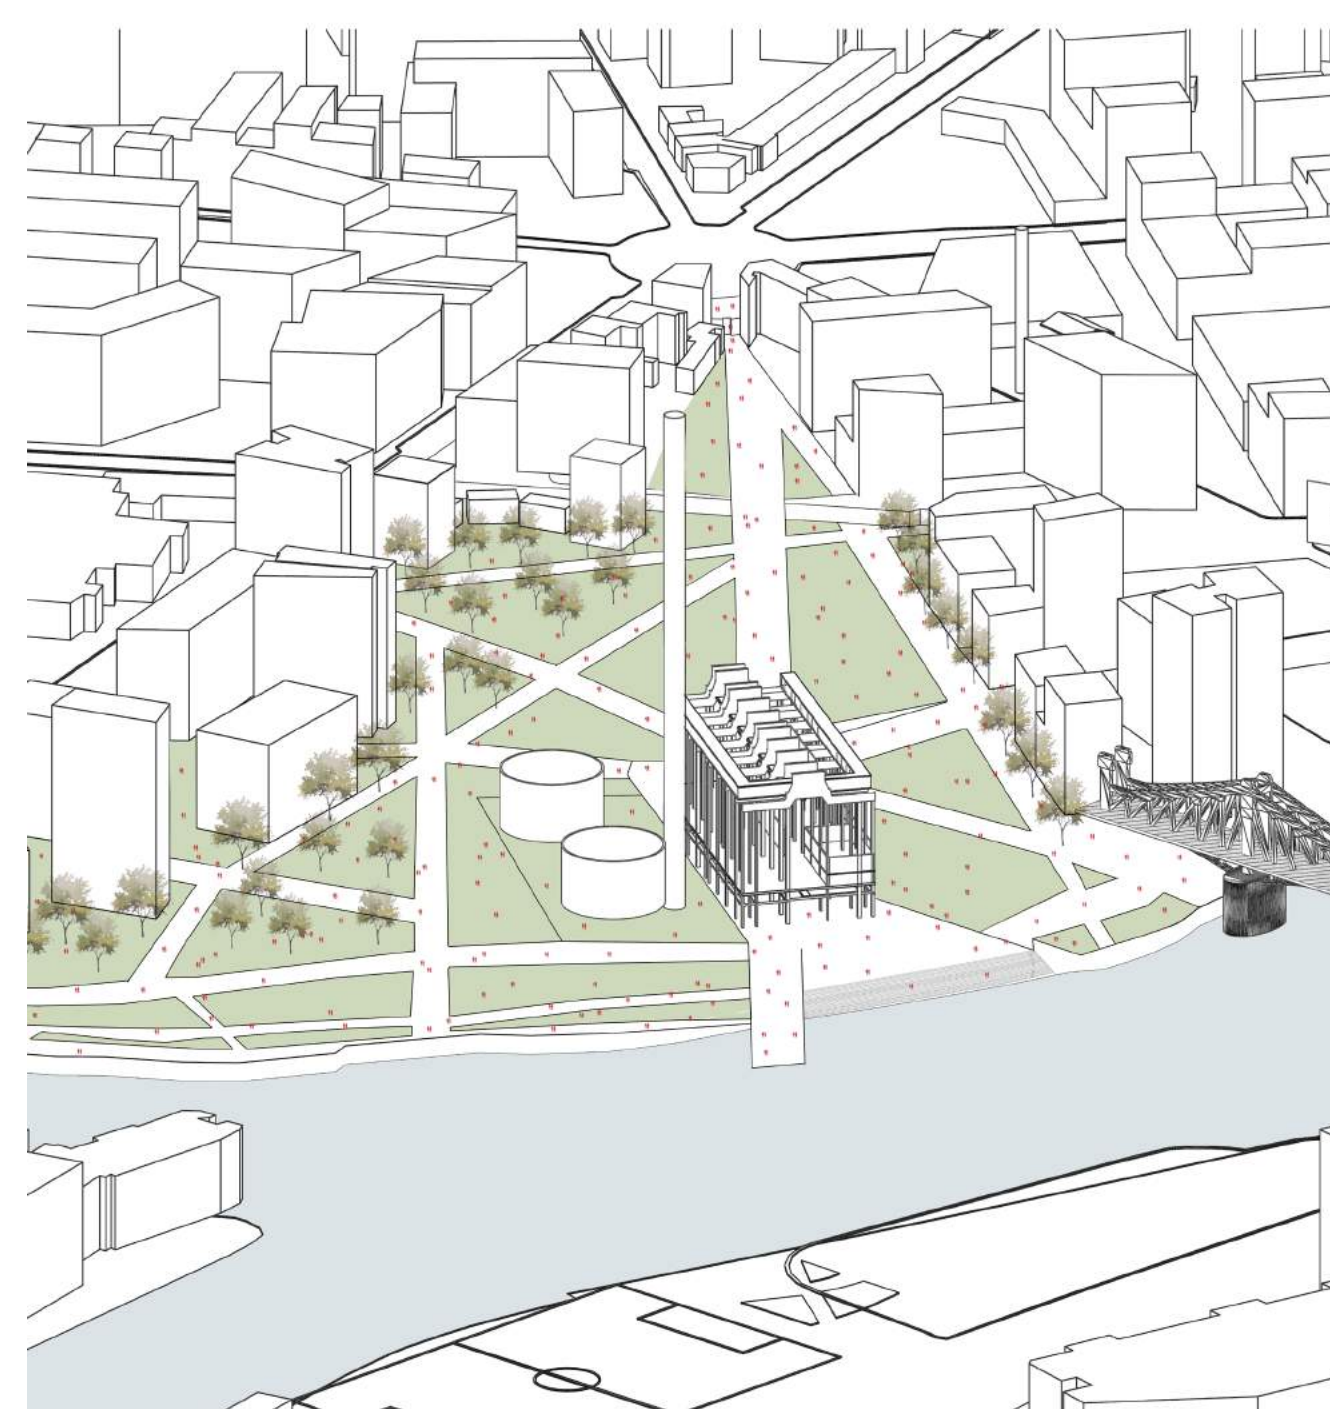

Projet paysagé

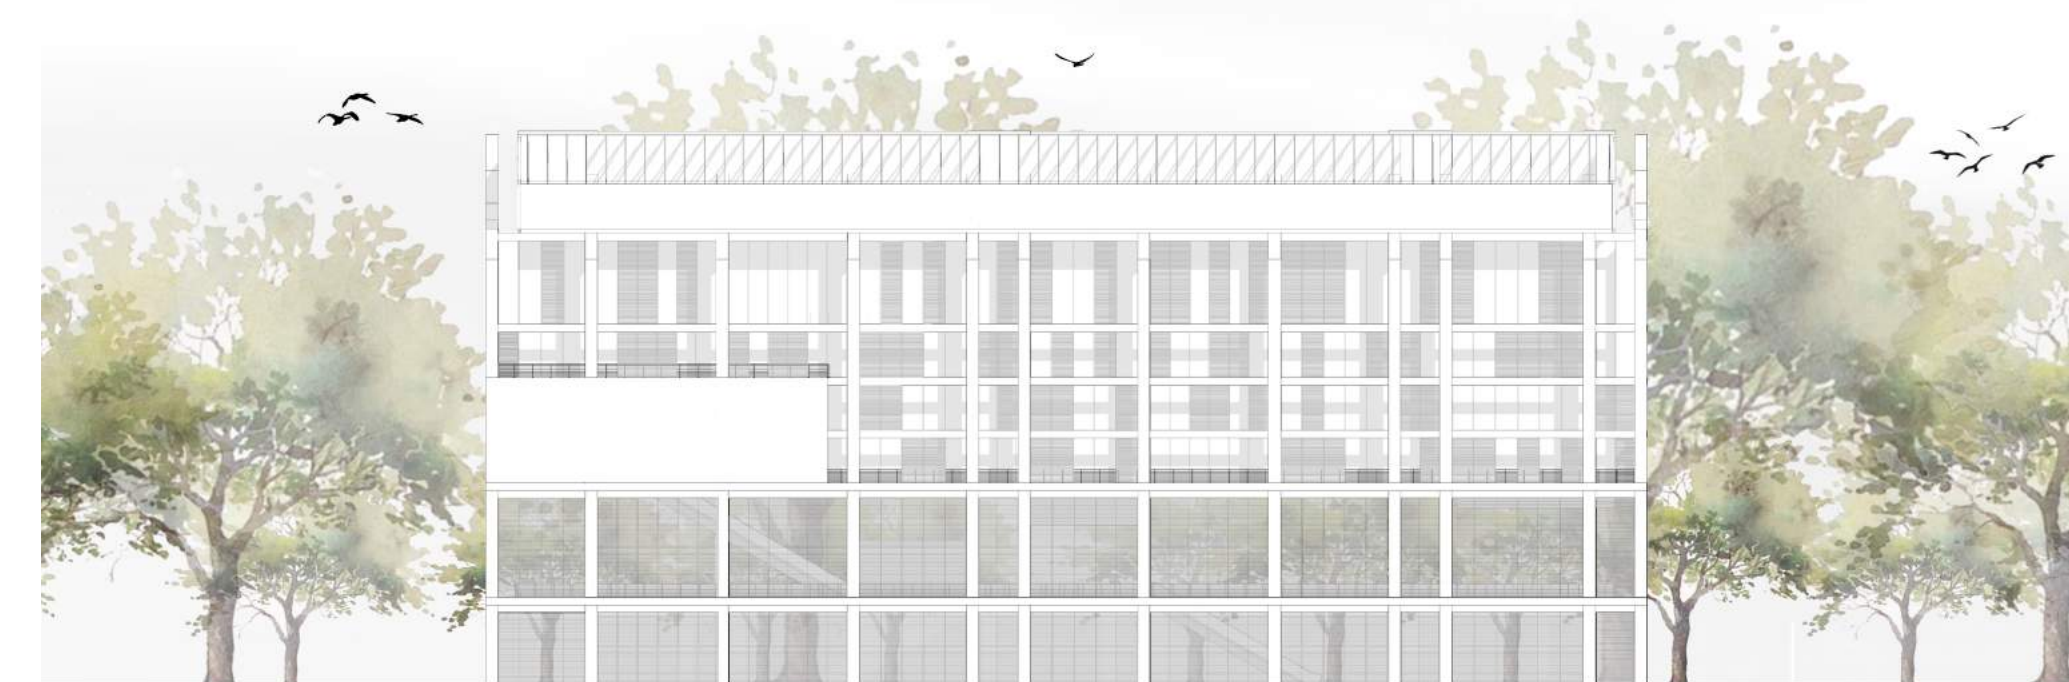

Scénario façade
1/500

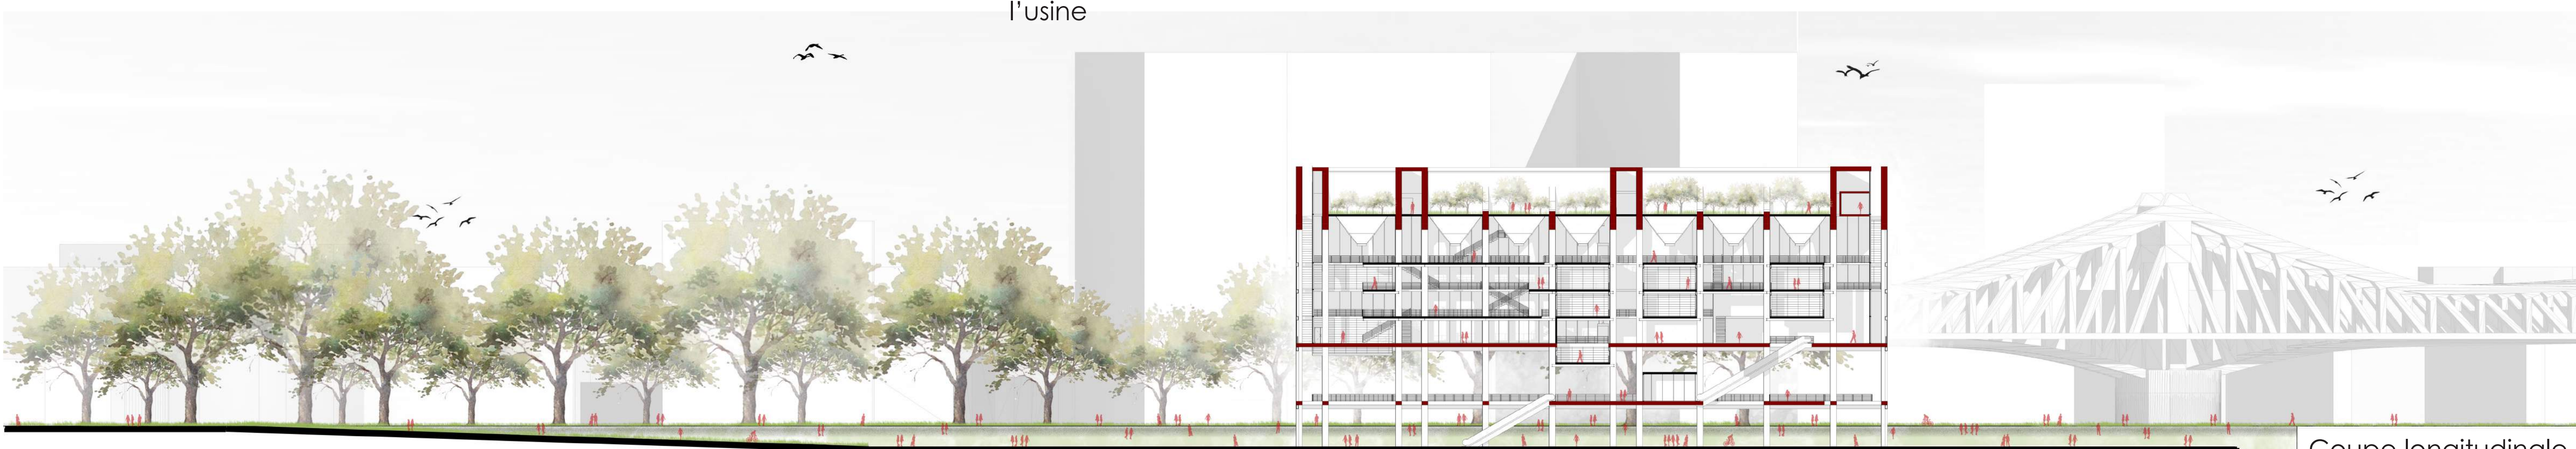

Coupe longitudinale
1/400


LA MACHINE ANIMÉE

PROJET DE RECONVERSION D'UNE CAUFFERIE DANS LE PARC IVRY CONFLUENCES

Asmaa ABERCHIH & Nadine MOHAMED // ENSAPVS // JUIN 2017 // S09 & S10 // R. LACAU & P. ROUSSEL



Scénario façade
1/500

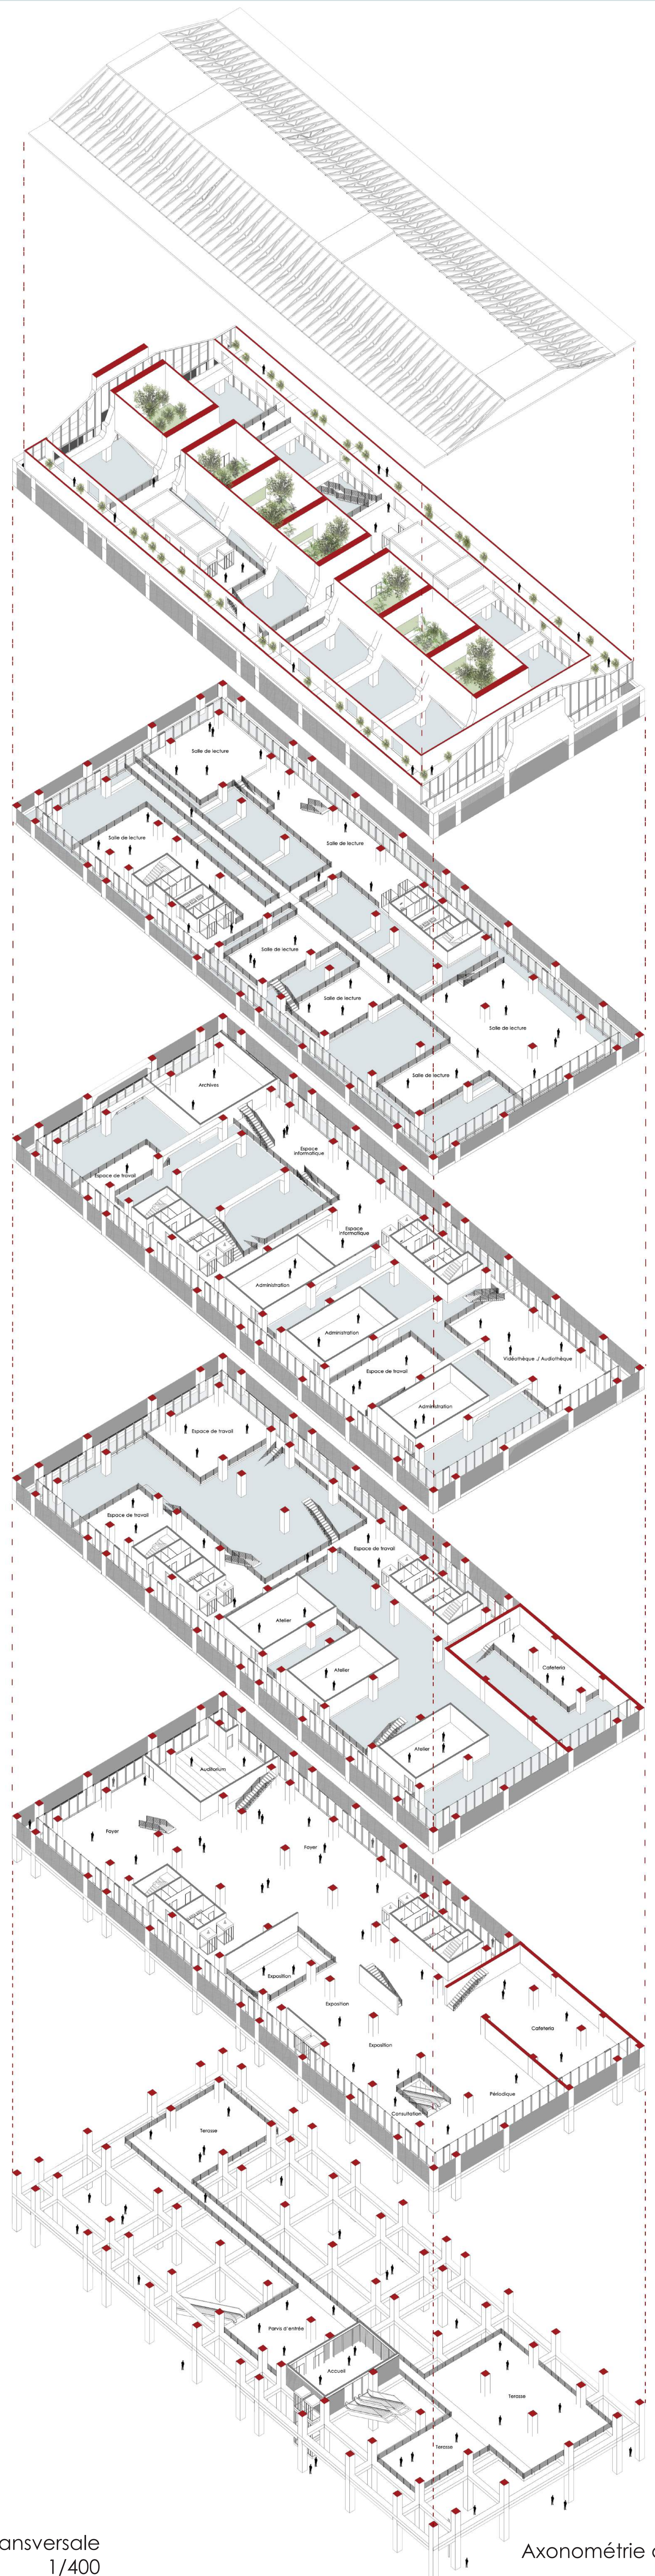

Coupe transversale
1/400

Axonométrie du projet architectural