

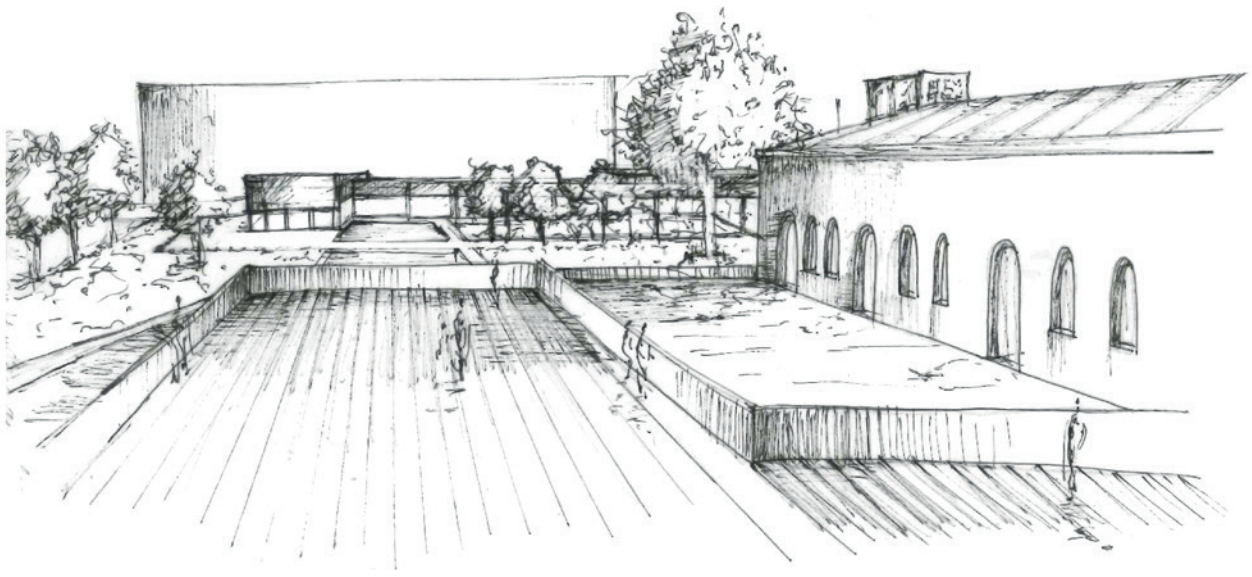
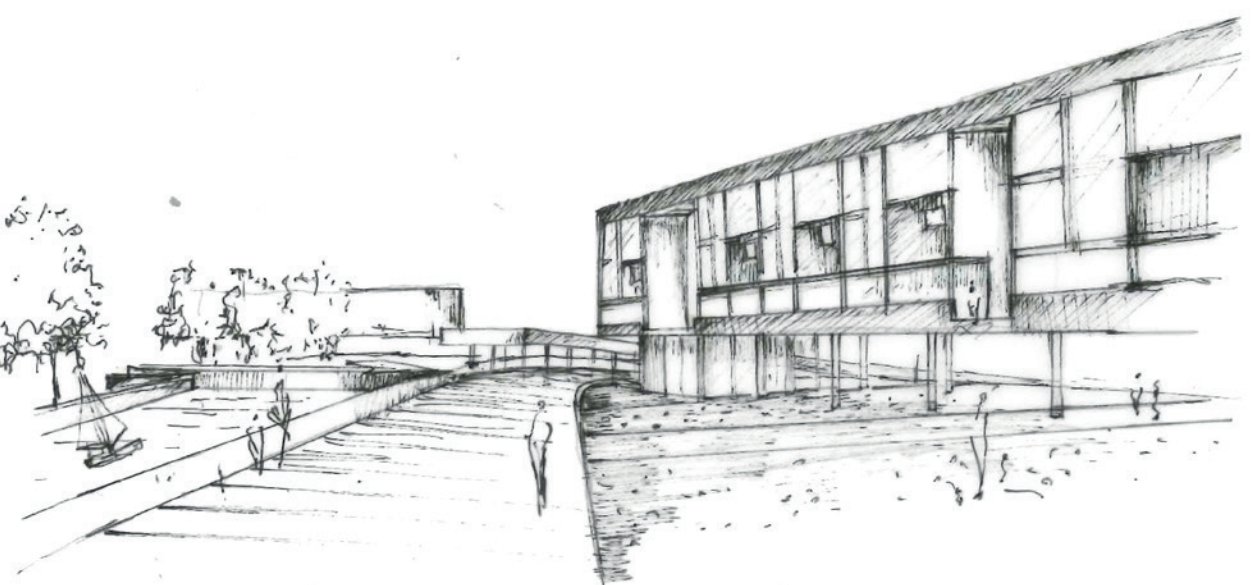


# AU FIL DE L'EAU

## PROJET NORD

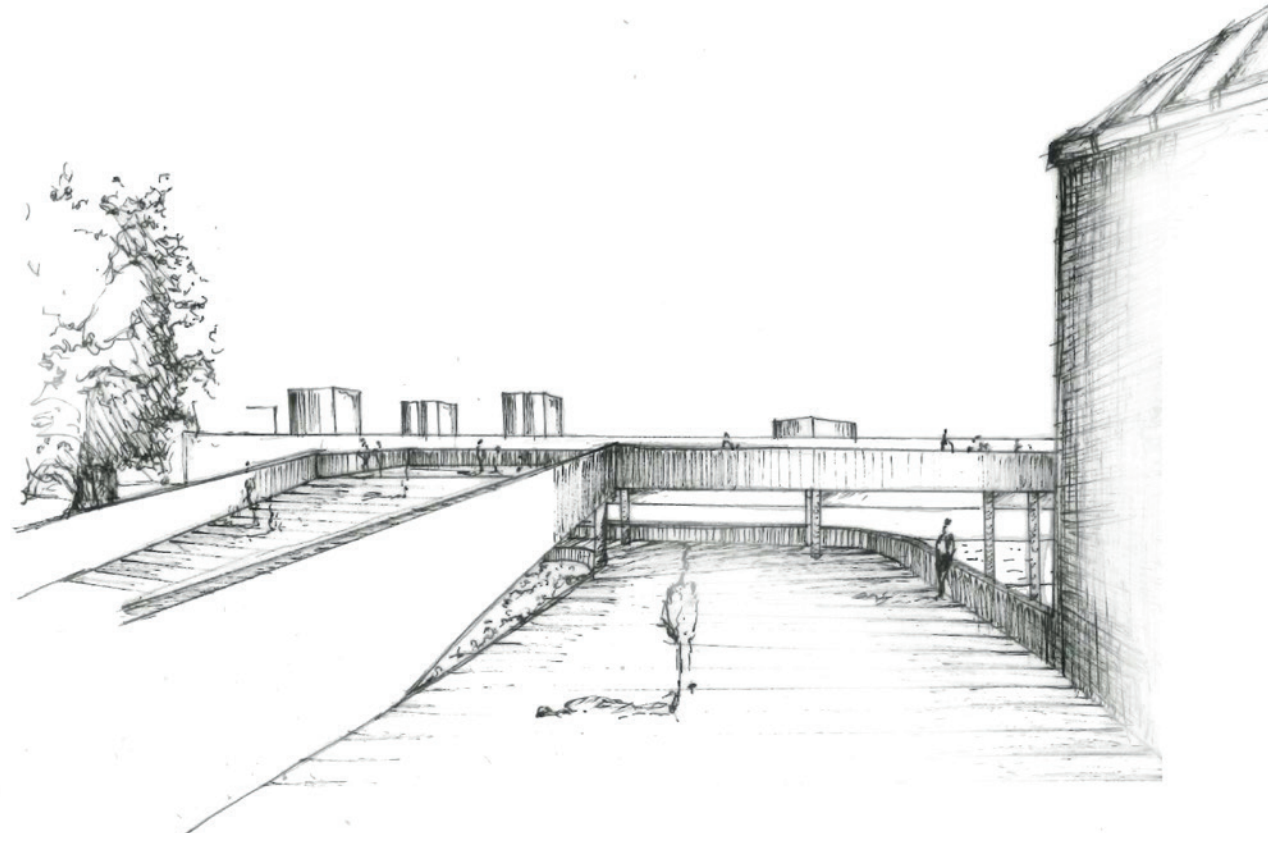

CROQUIS DU PARCOURS AU SEIN DU PARC

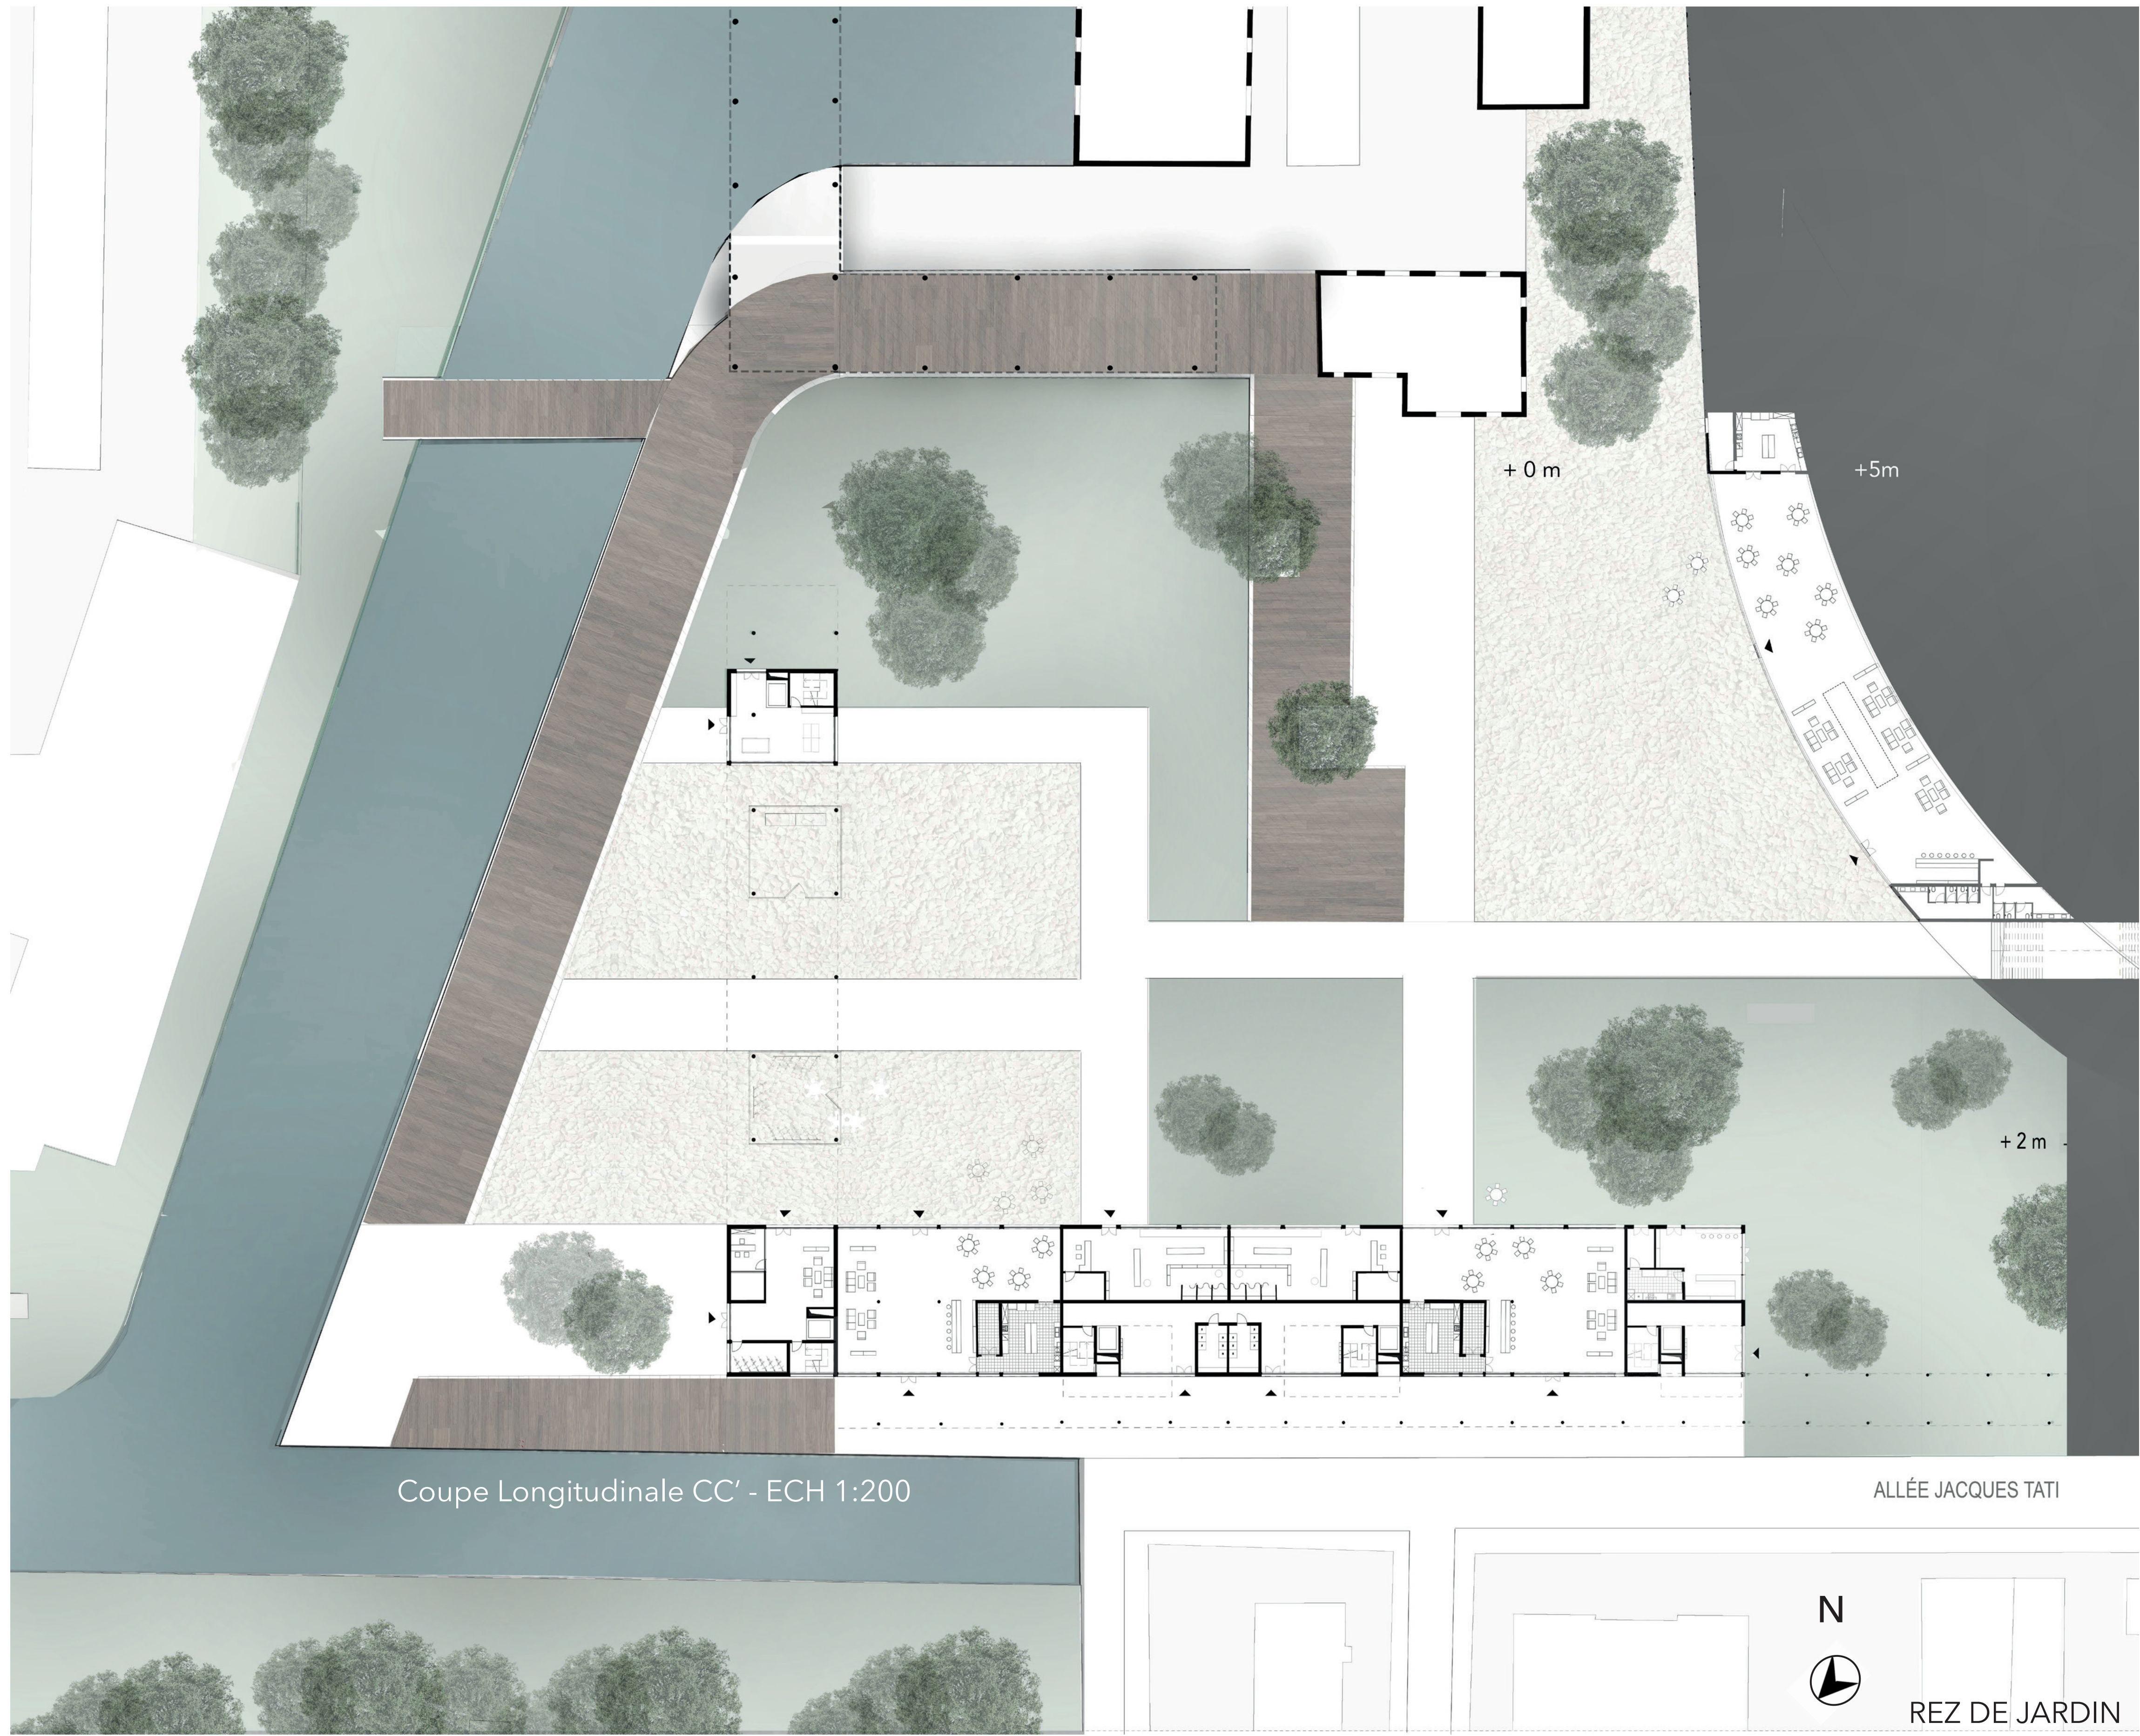

PERSPECTIVE EXTÉRIURE 2 - Vue depuis le pont





PERSPECTIVE EXTÉRIURE 3 - Terrasses partagées



POROSITE

GLISSEMENT

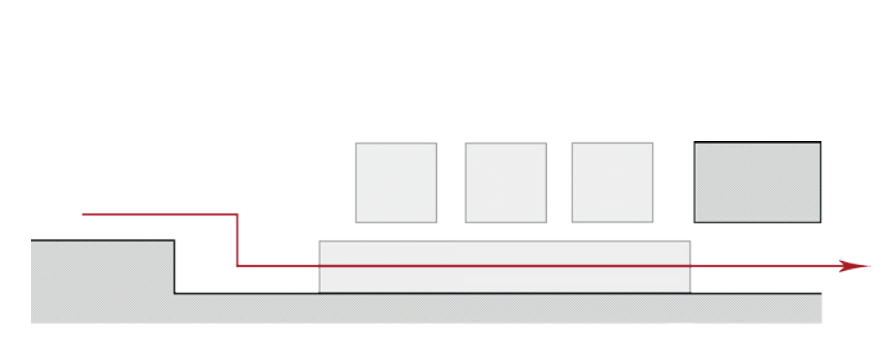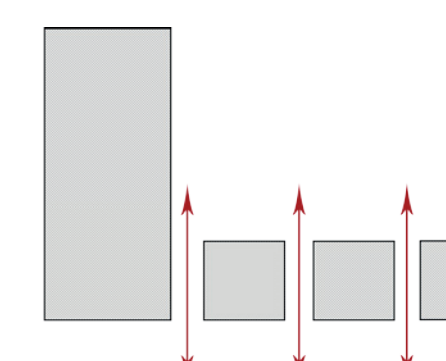

# AU FIL DE L'EAU

## PROJET SUD

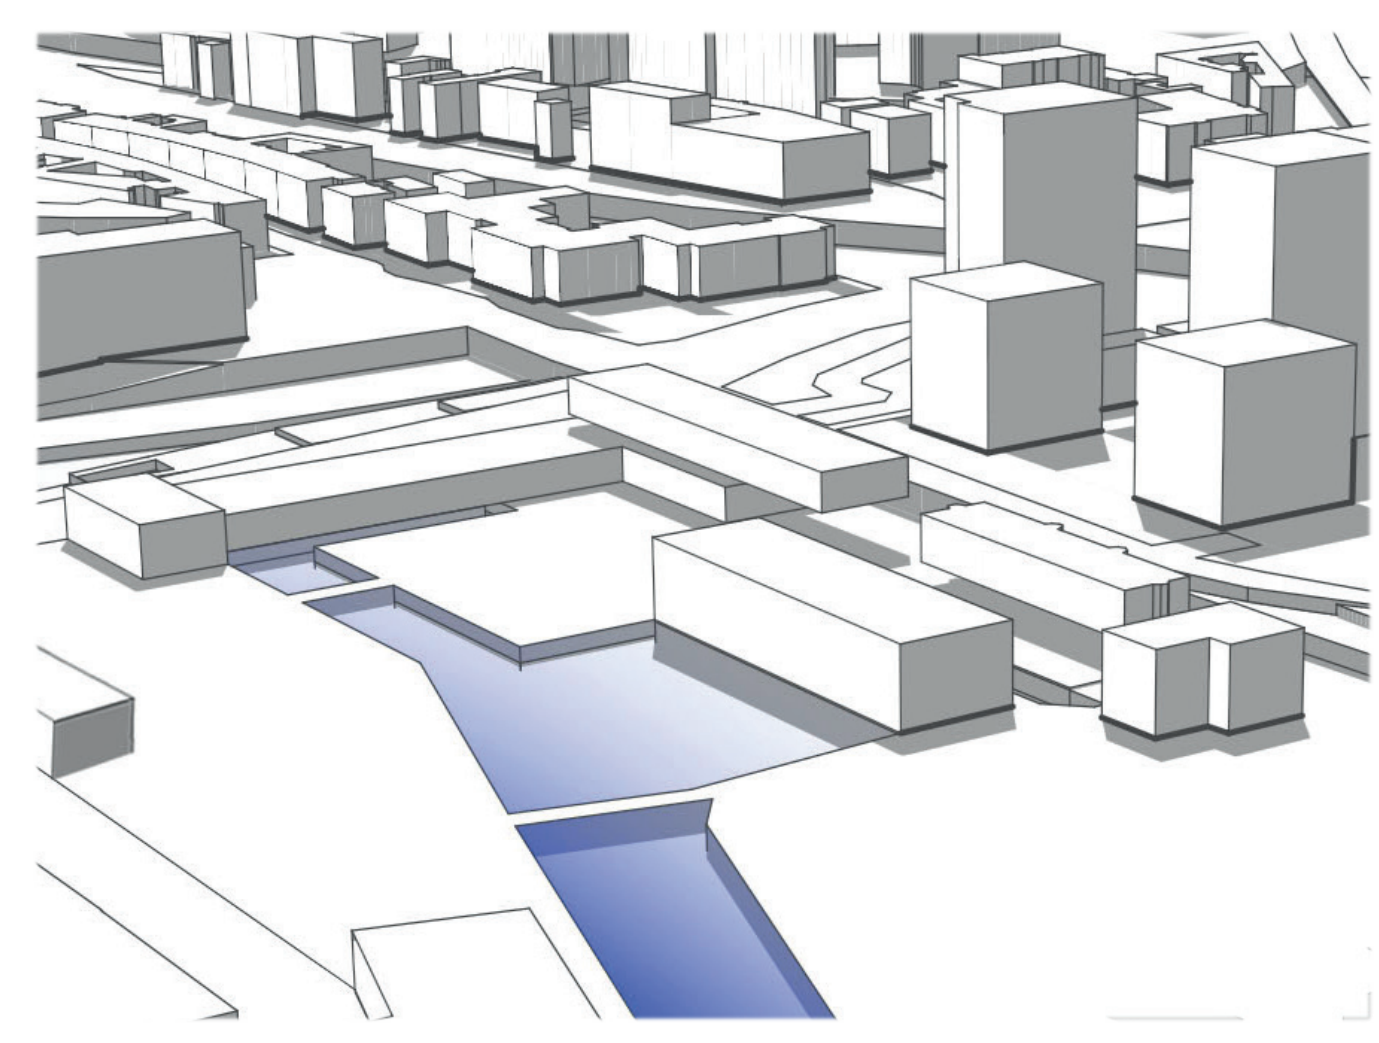


SCHÉMA 1 - INFILTRATION DE L'EAU

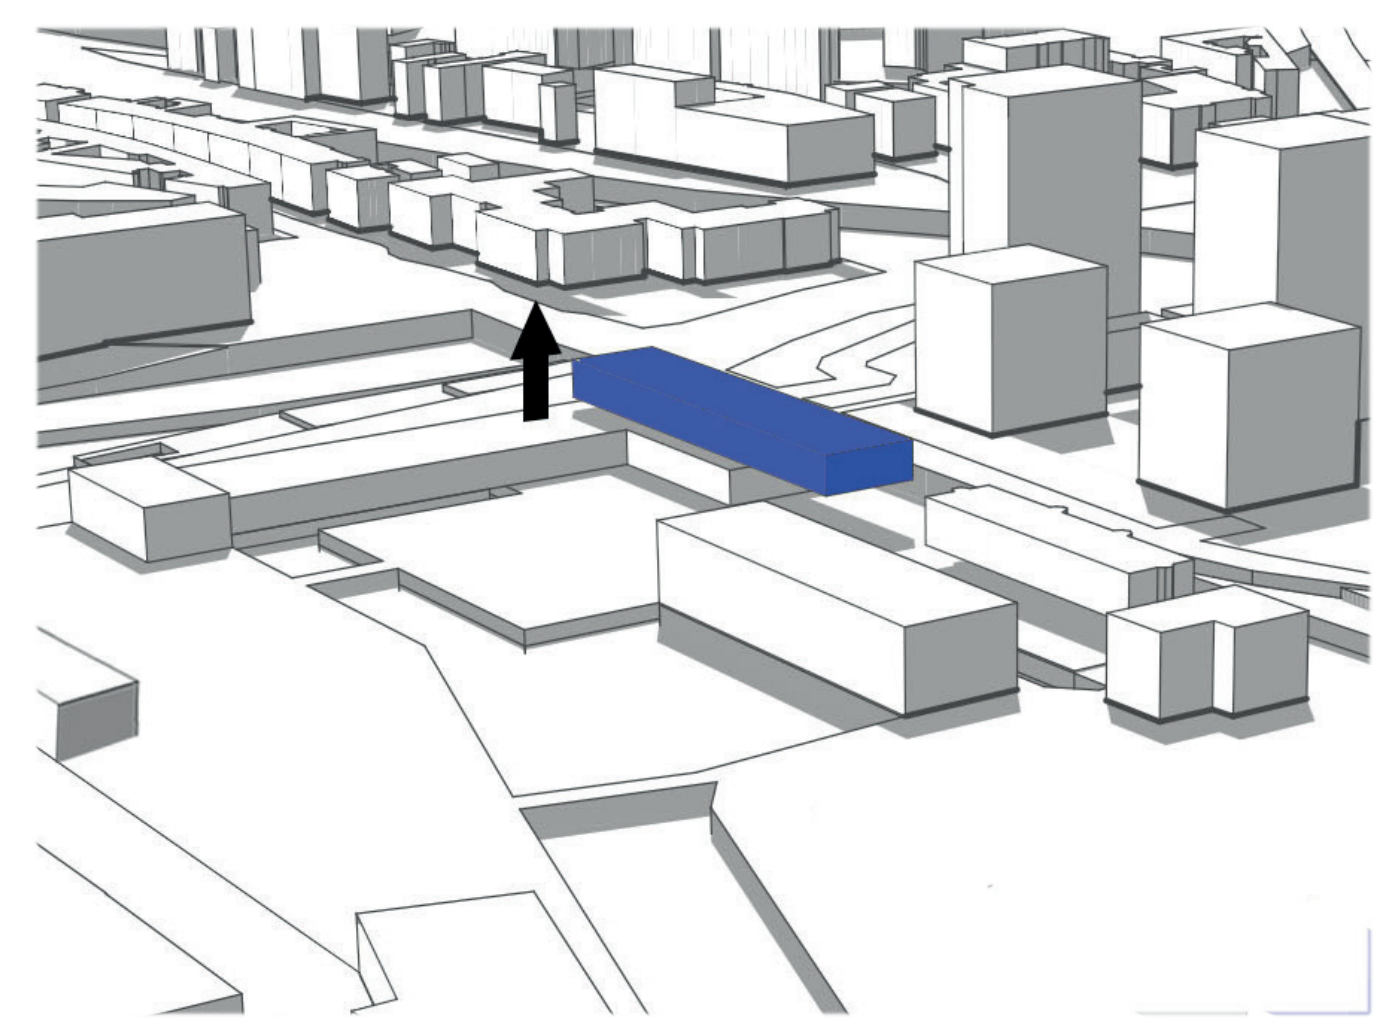


SCHÉMA 2 - SOULÈVEMENT DE L'HORIZONTALE


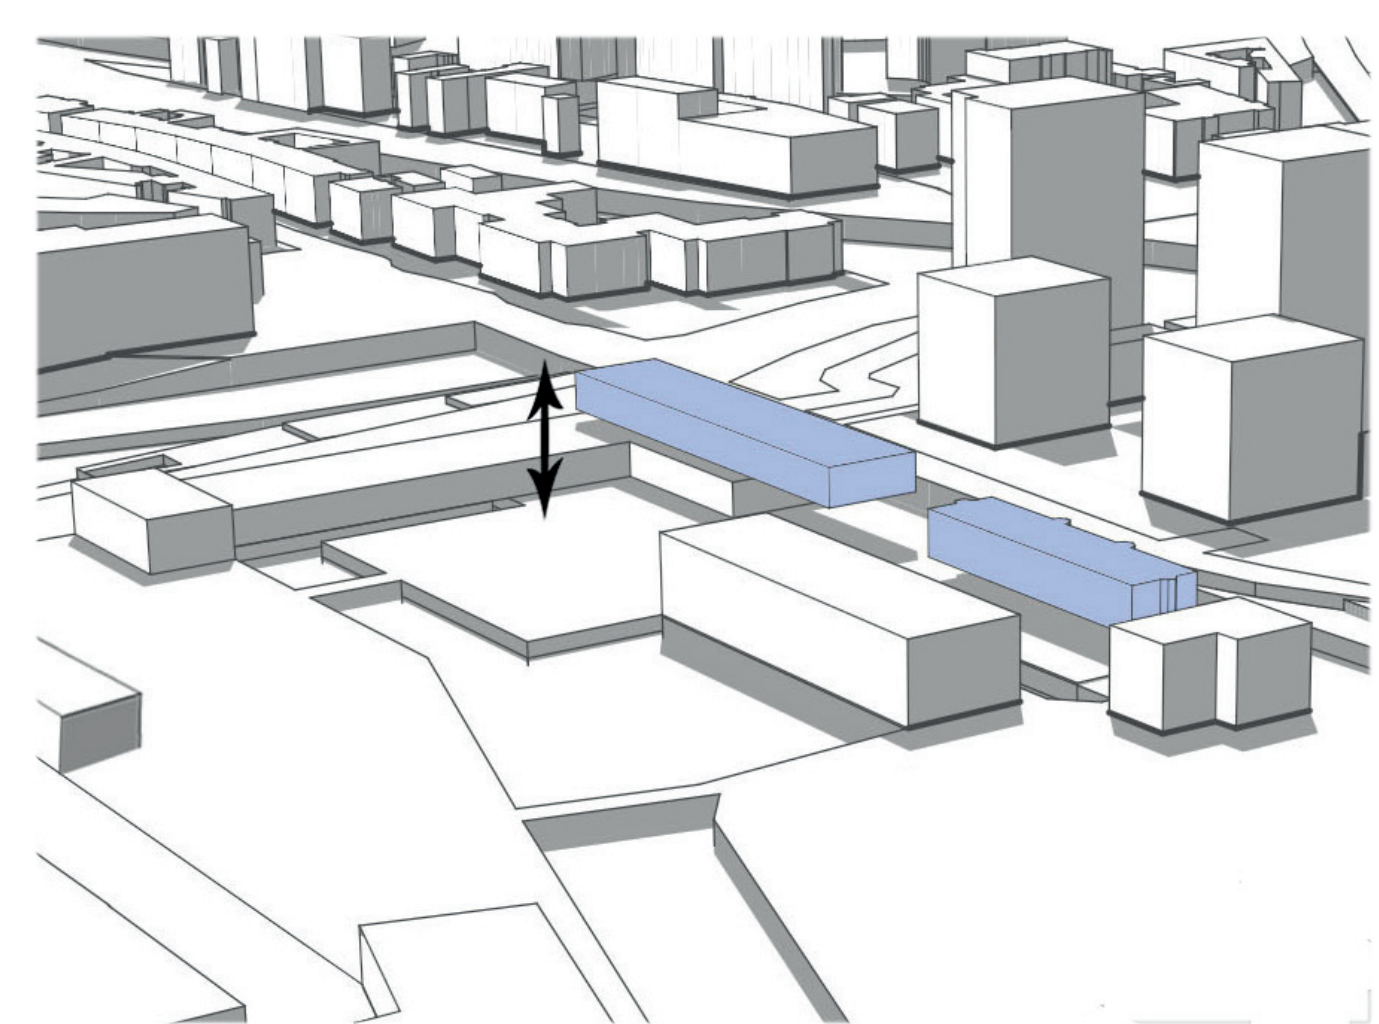




SCHÉMA 3 - GABARITS




PERSPECTIVE INTÉRIEURE 1 - Façade filtrante

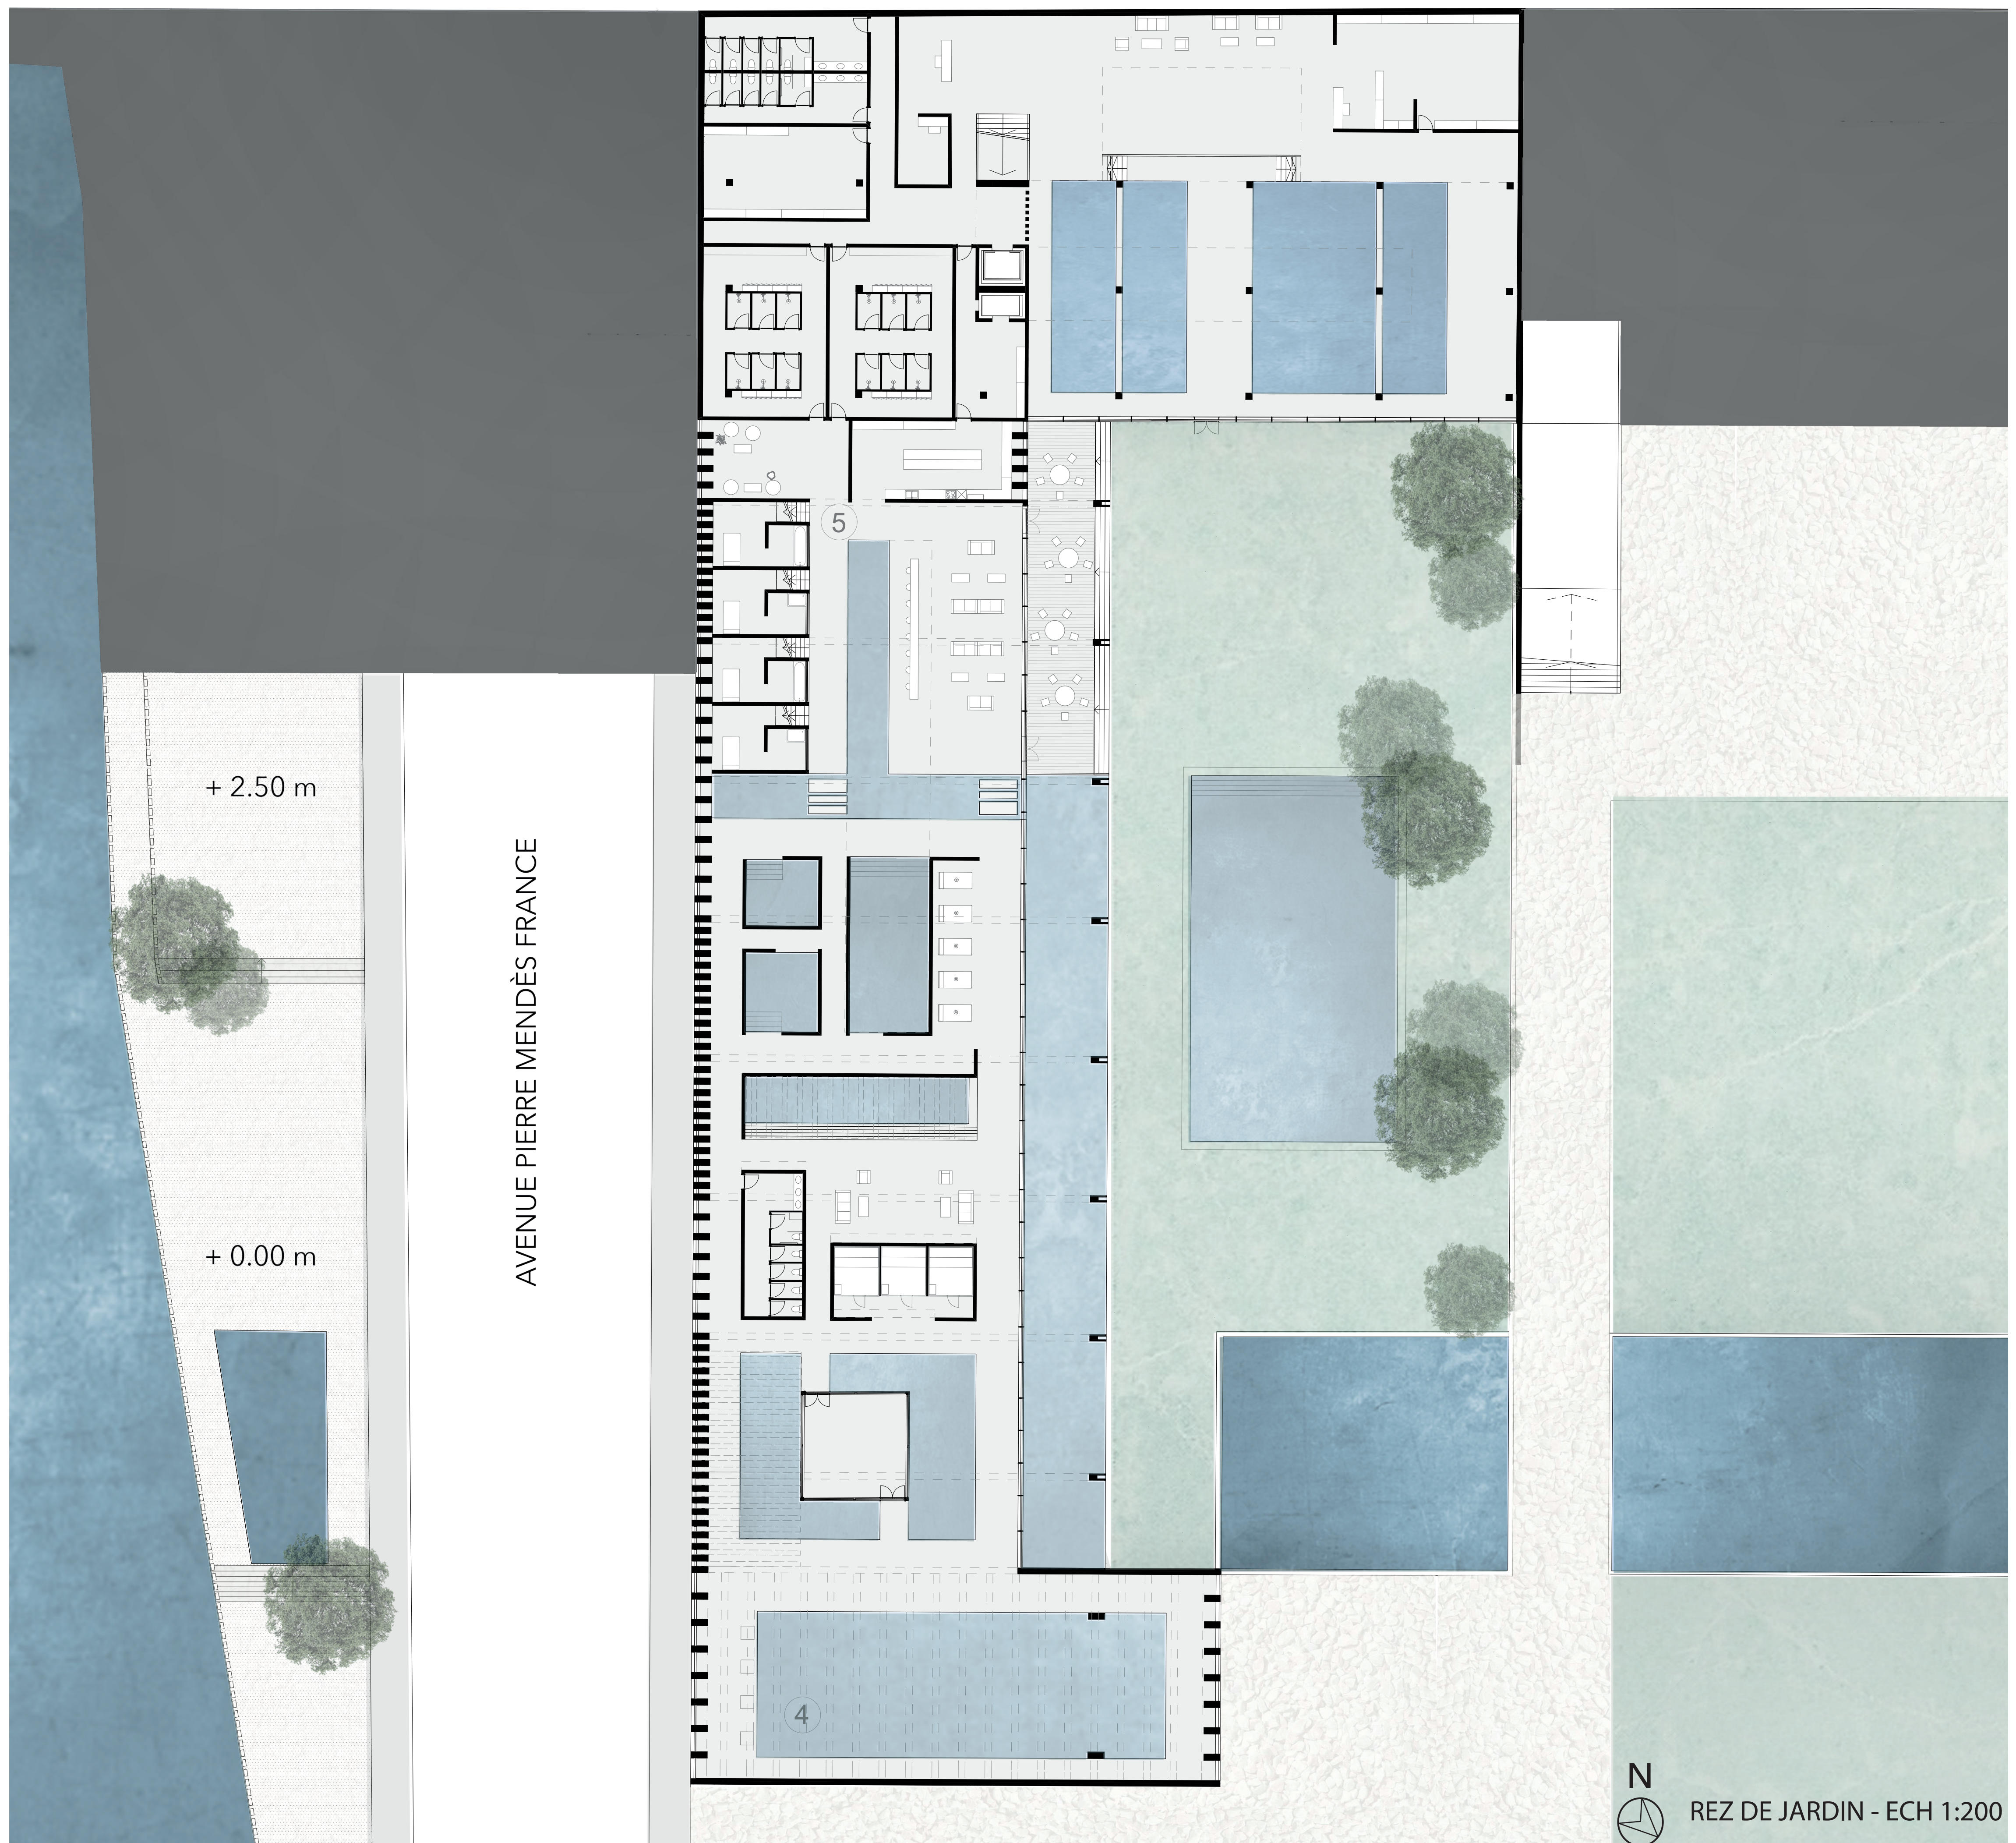

PERSPECTIVE INTÉRIEURE 2 - Soulèvement toiture

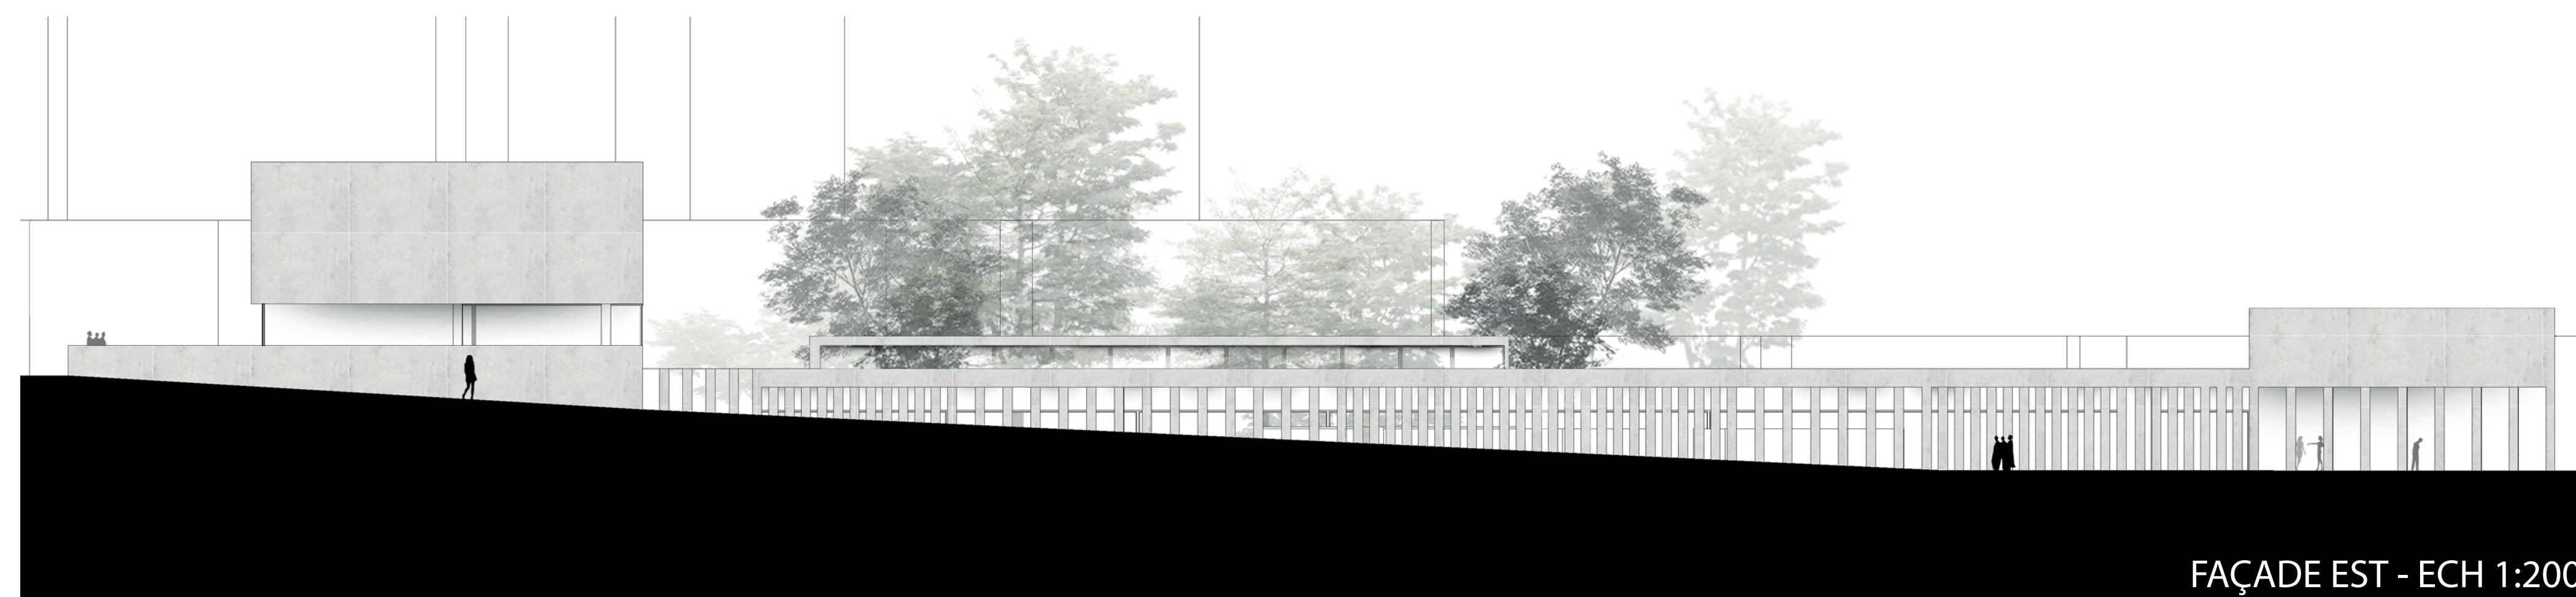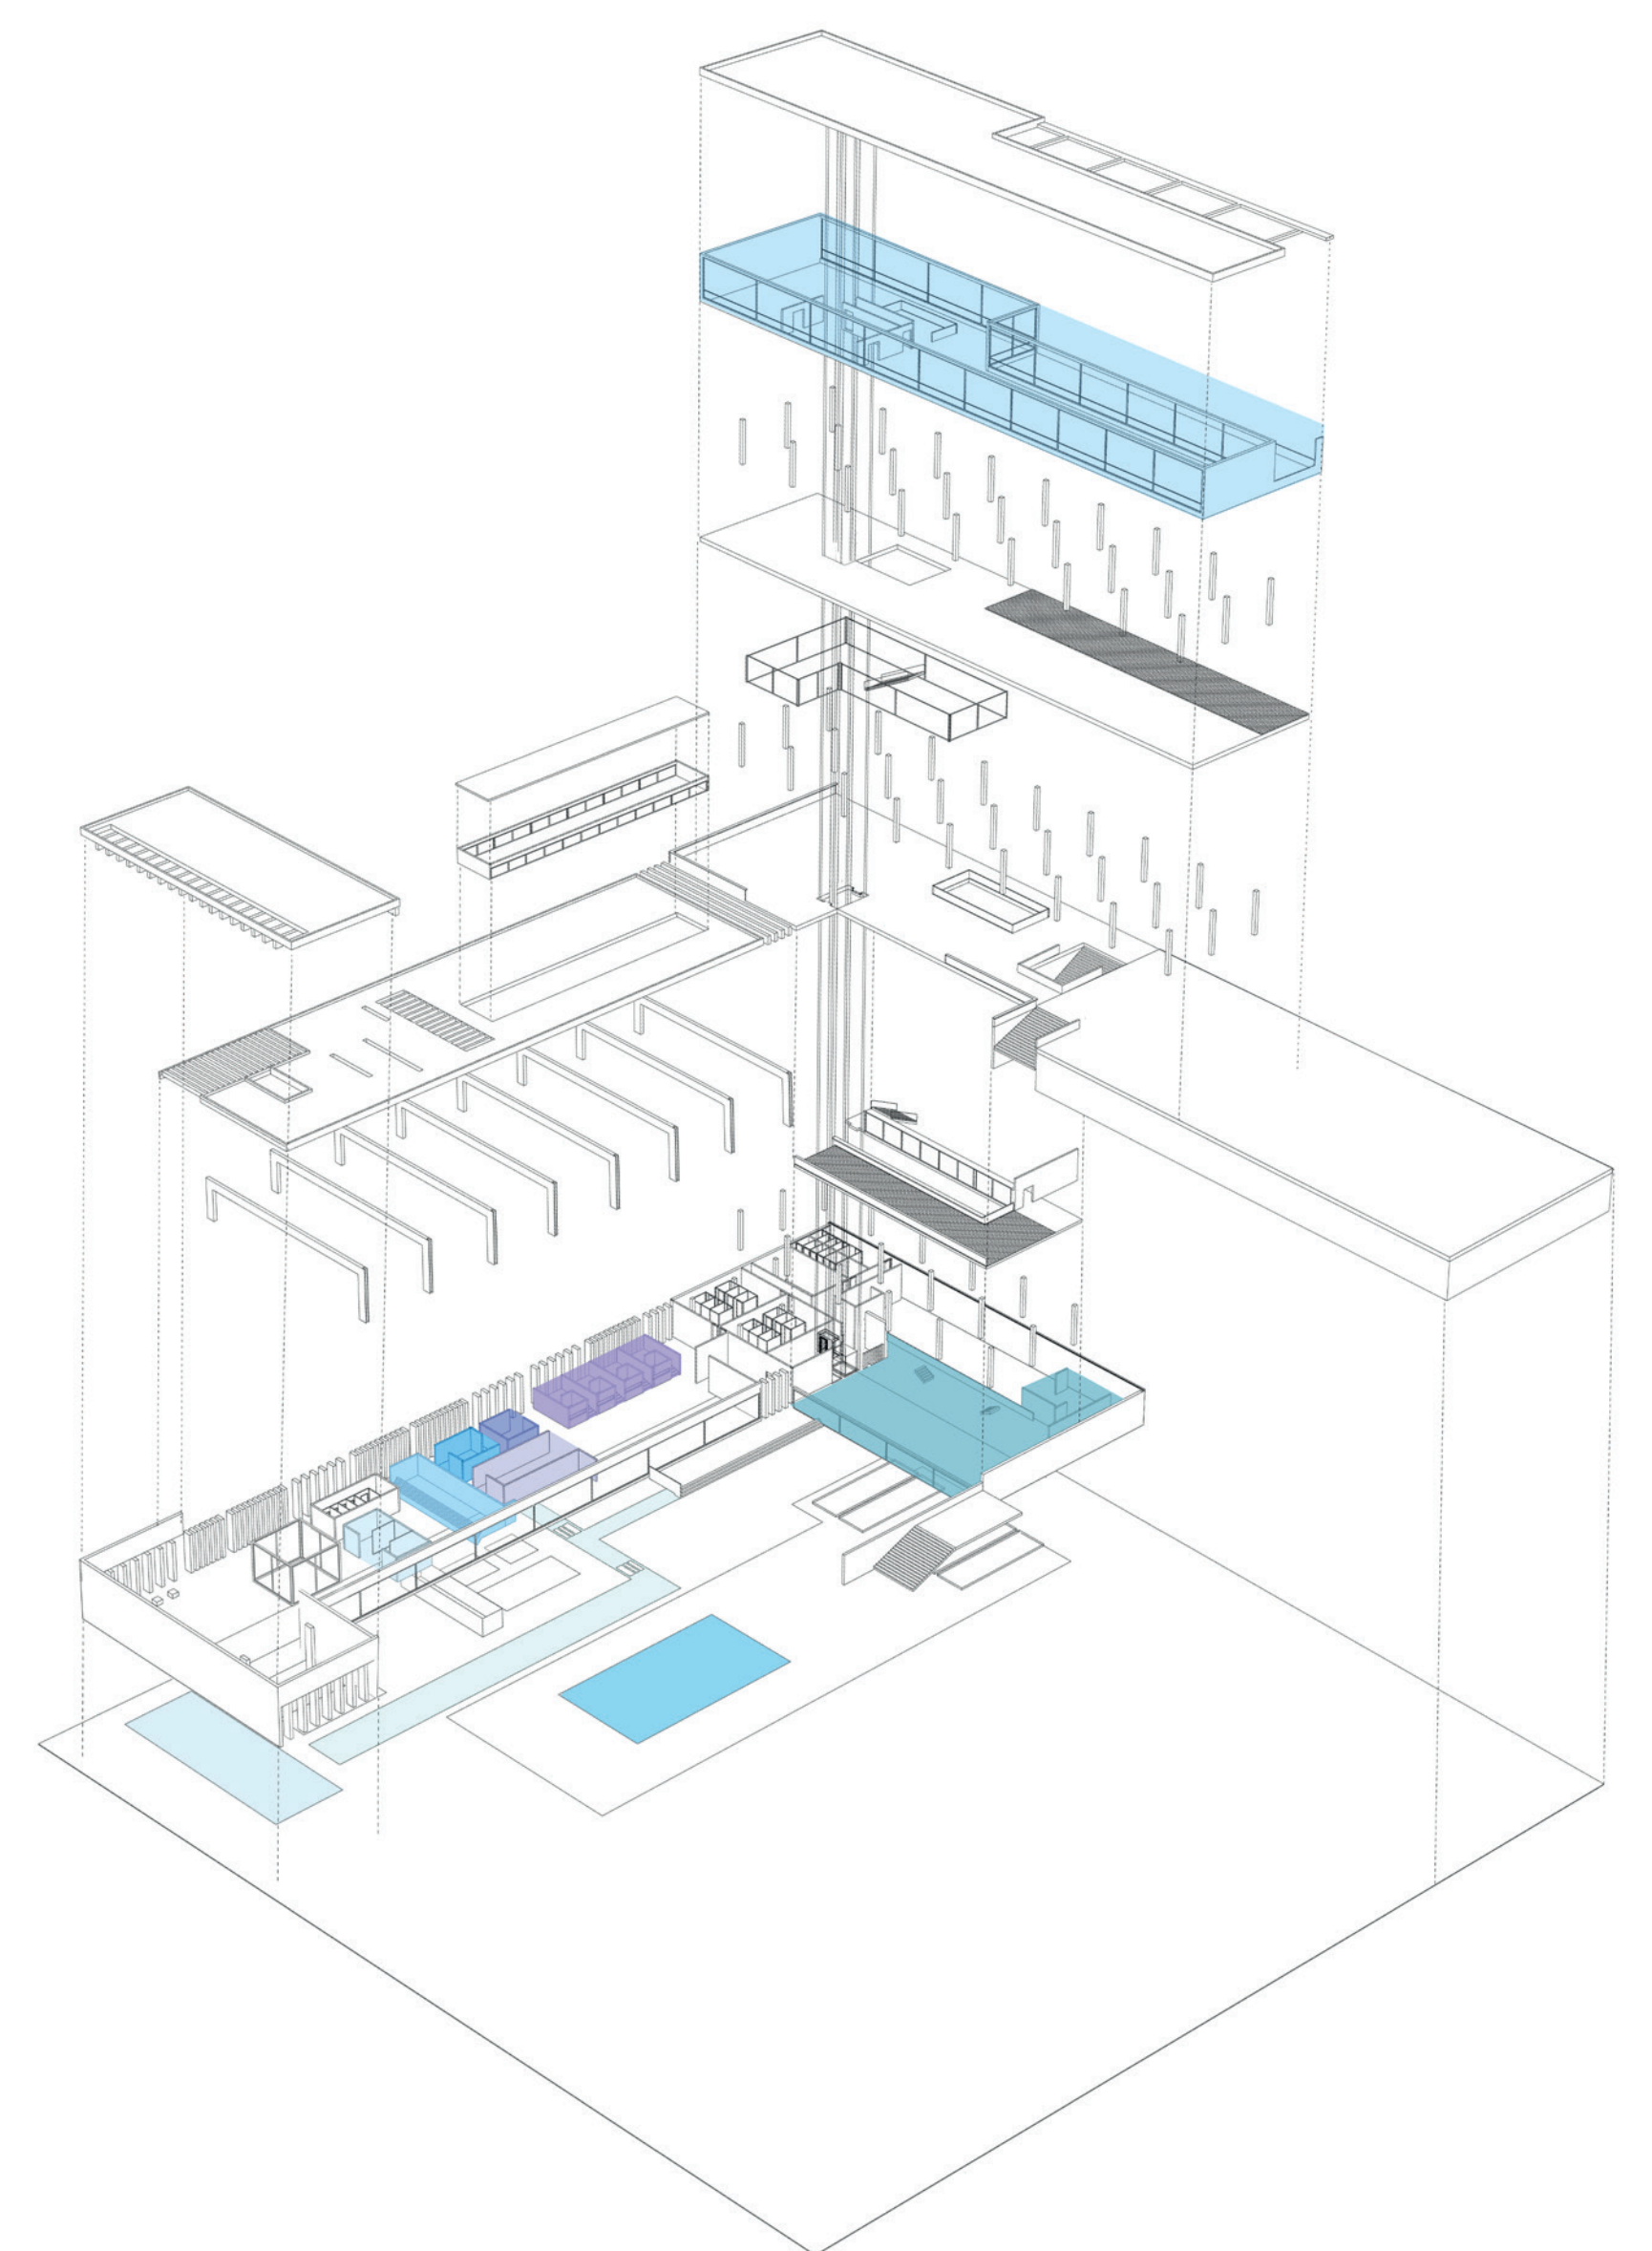

FAÇADE EST - ECH 1:200

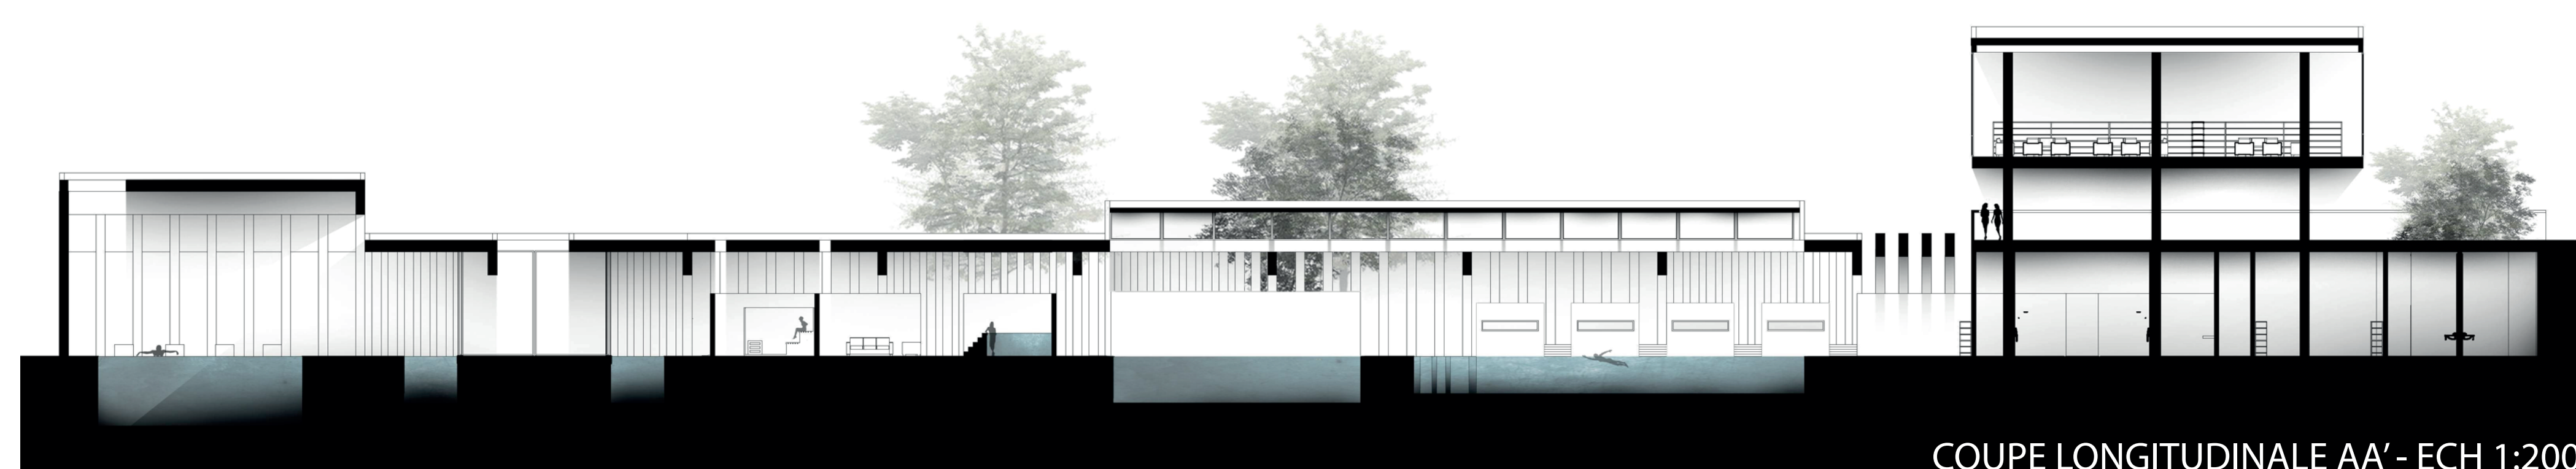

COUPE LONGITUDINALE AA' - ECH 1:200

- |  |                              |  |                   |  |             |
|--|------------------------------|--|-------------------|--|-------------|
|  | RESTAURANT                   |  | GRAND BASSIN      |  | FRIGIDARIUM |
|  | ALGOTHÉRAPIE                 |  | SAUNA - HAMMAM    |  | TEPIDARIUM  |
|  | BASSIN EXTÉRIEUR             |  | BASSIN EN HAUTEUR |  | CALDARIUM   |
|  | BASSIN INTÉRIEUR - EXTÉRIEUR |  | SALLE DE MASSAGE  |  |             |

AXONOMÉTRIE PROGRAMMATIQUE ET STRUCTURELLE