


FILMIN'IN THE WIND


ELEMENTS D'ACCROCHE

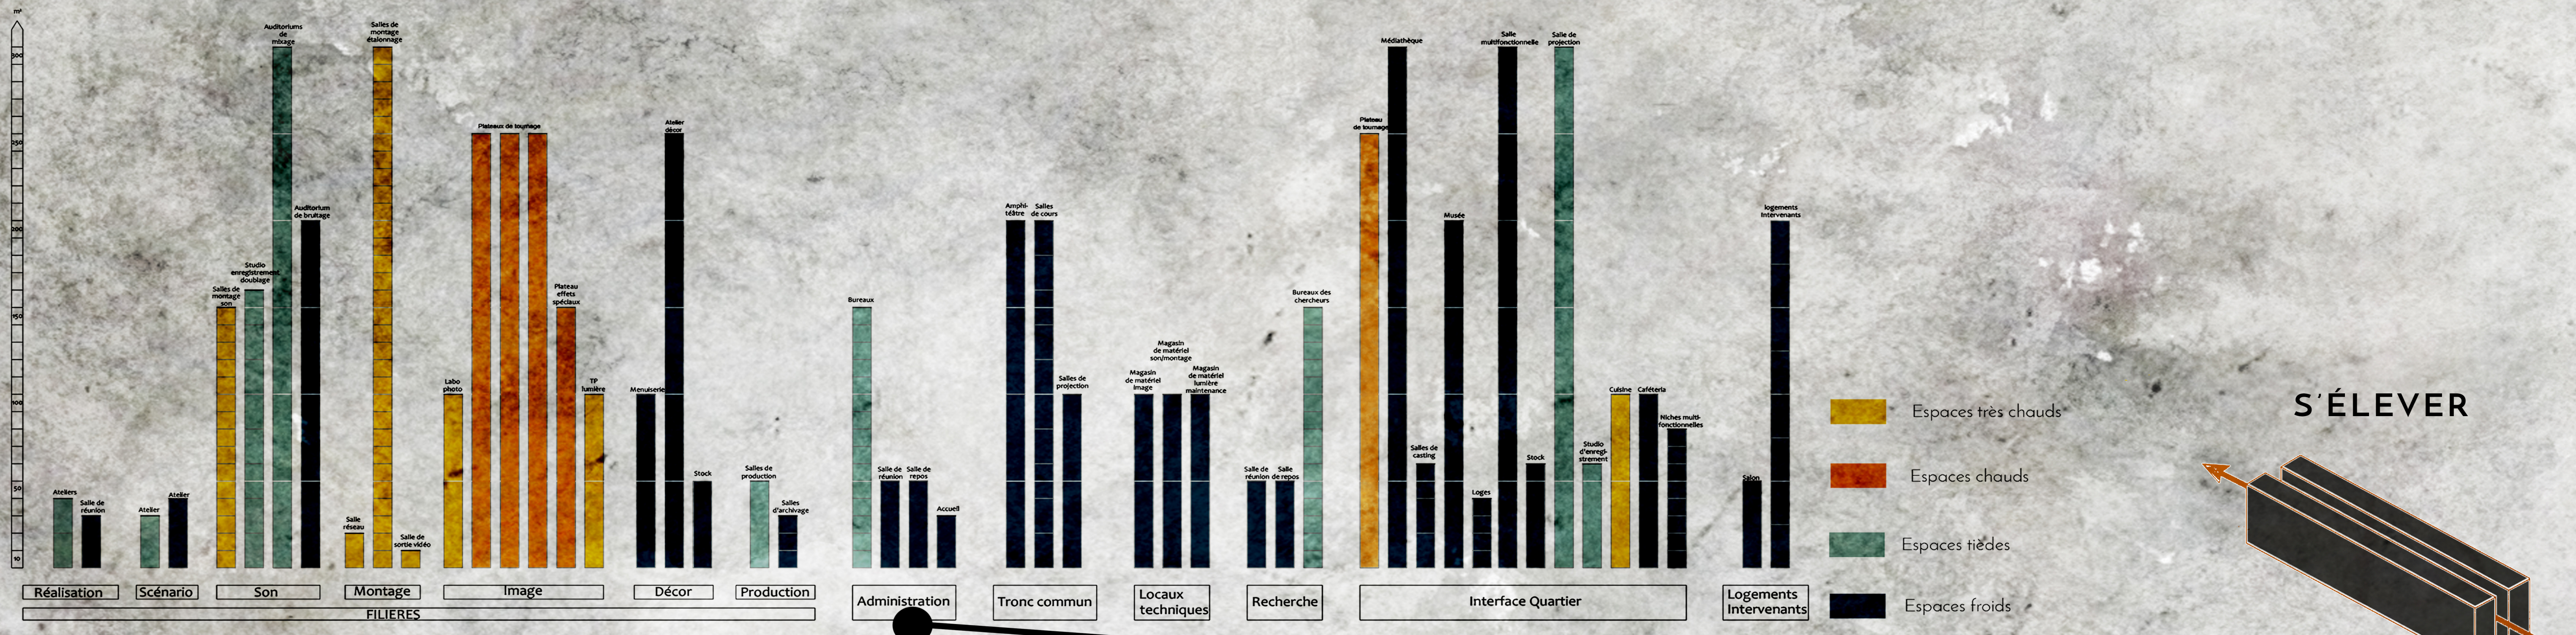

PROGRAMMER

- Jardins suspendus
- Phare de la Héve
- Hôtel de ville
- Eglise saint-joseph


CADRER

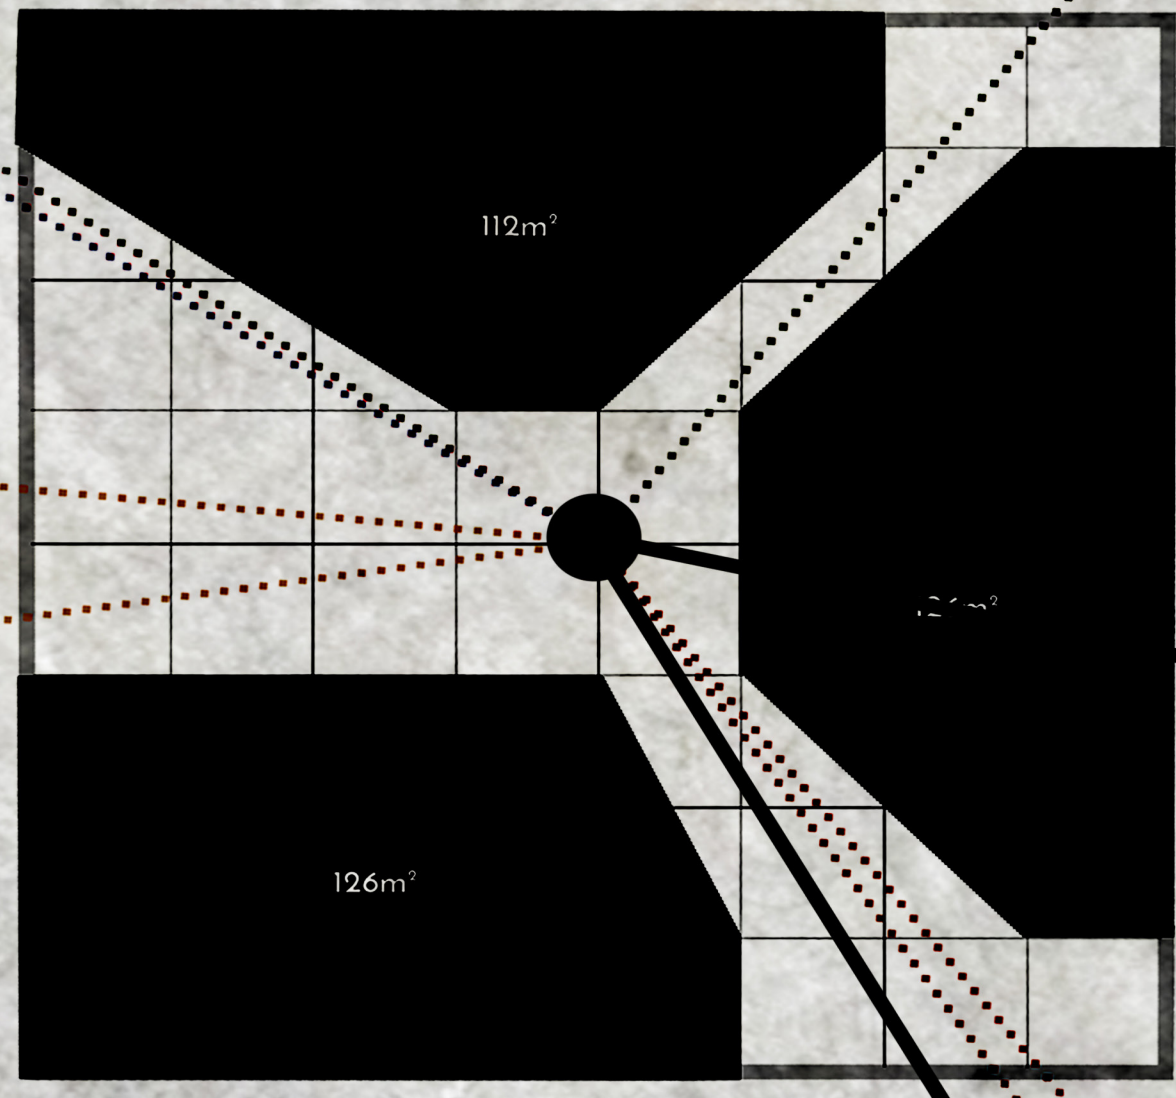


REPERER





S'ÉLEVER

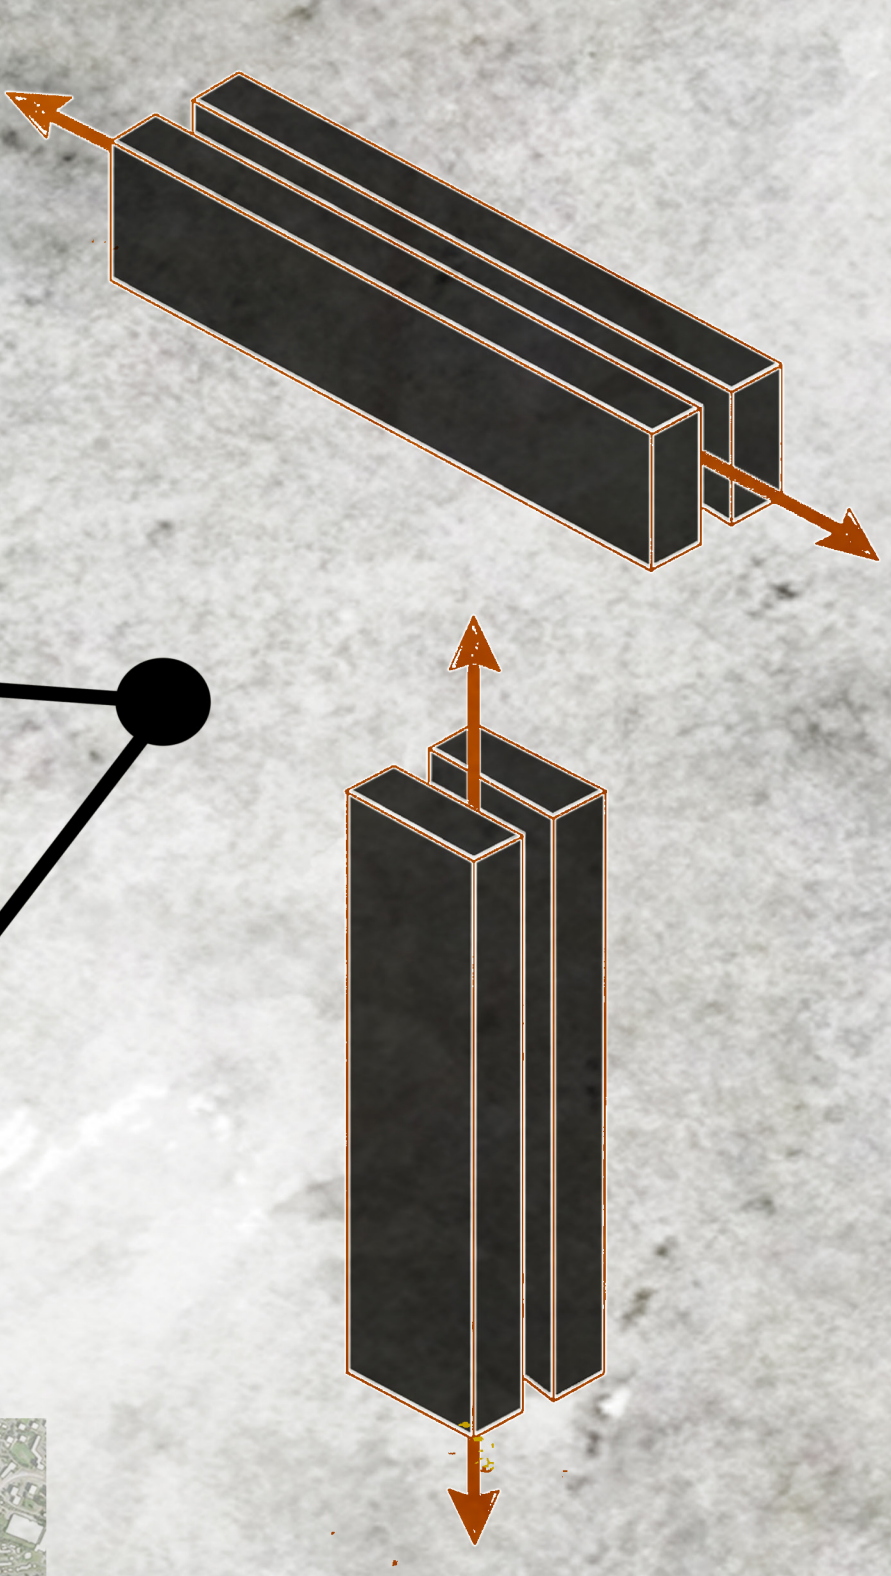

MONTER

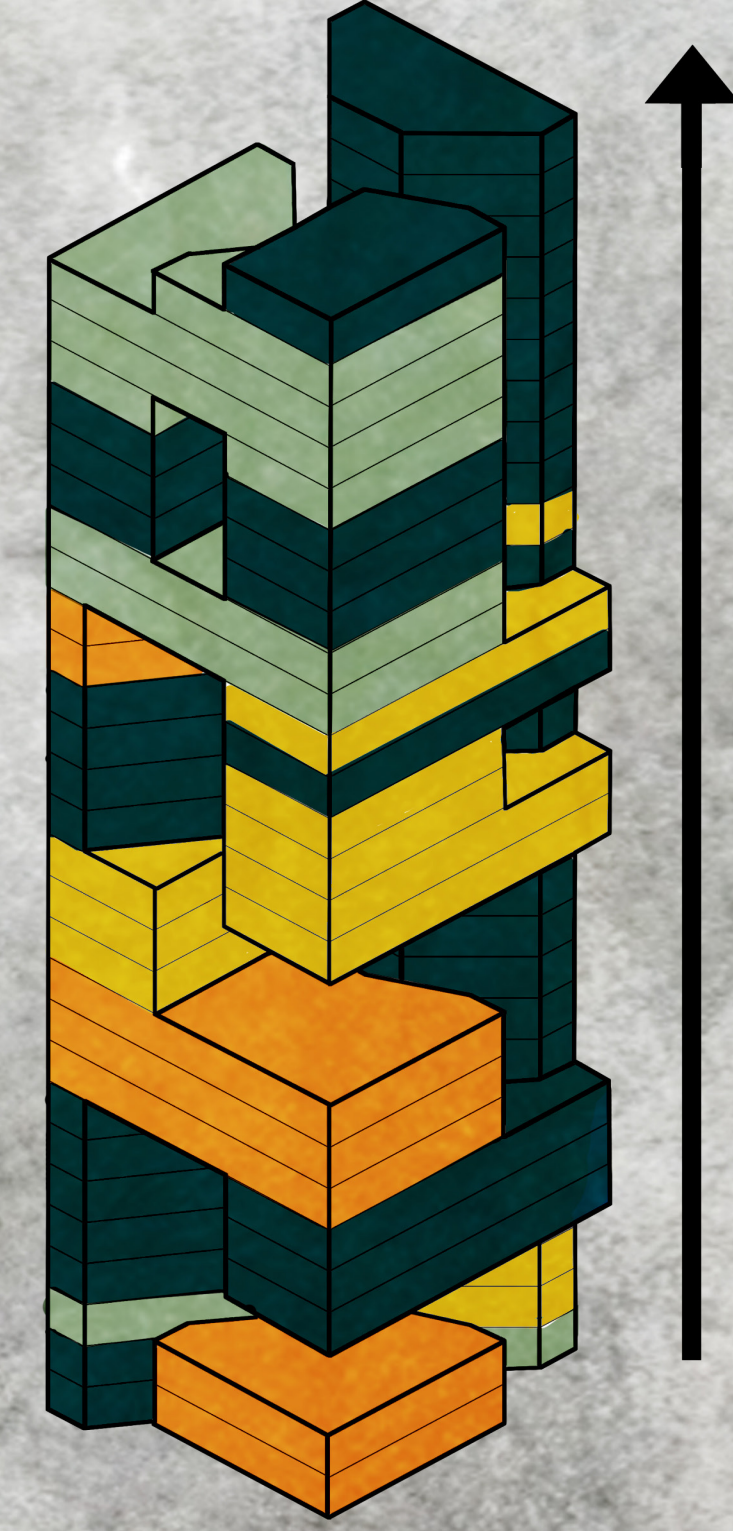




DECOUPER

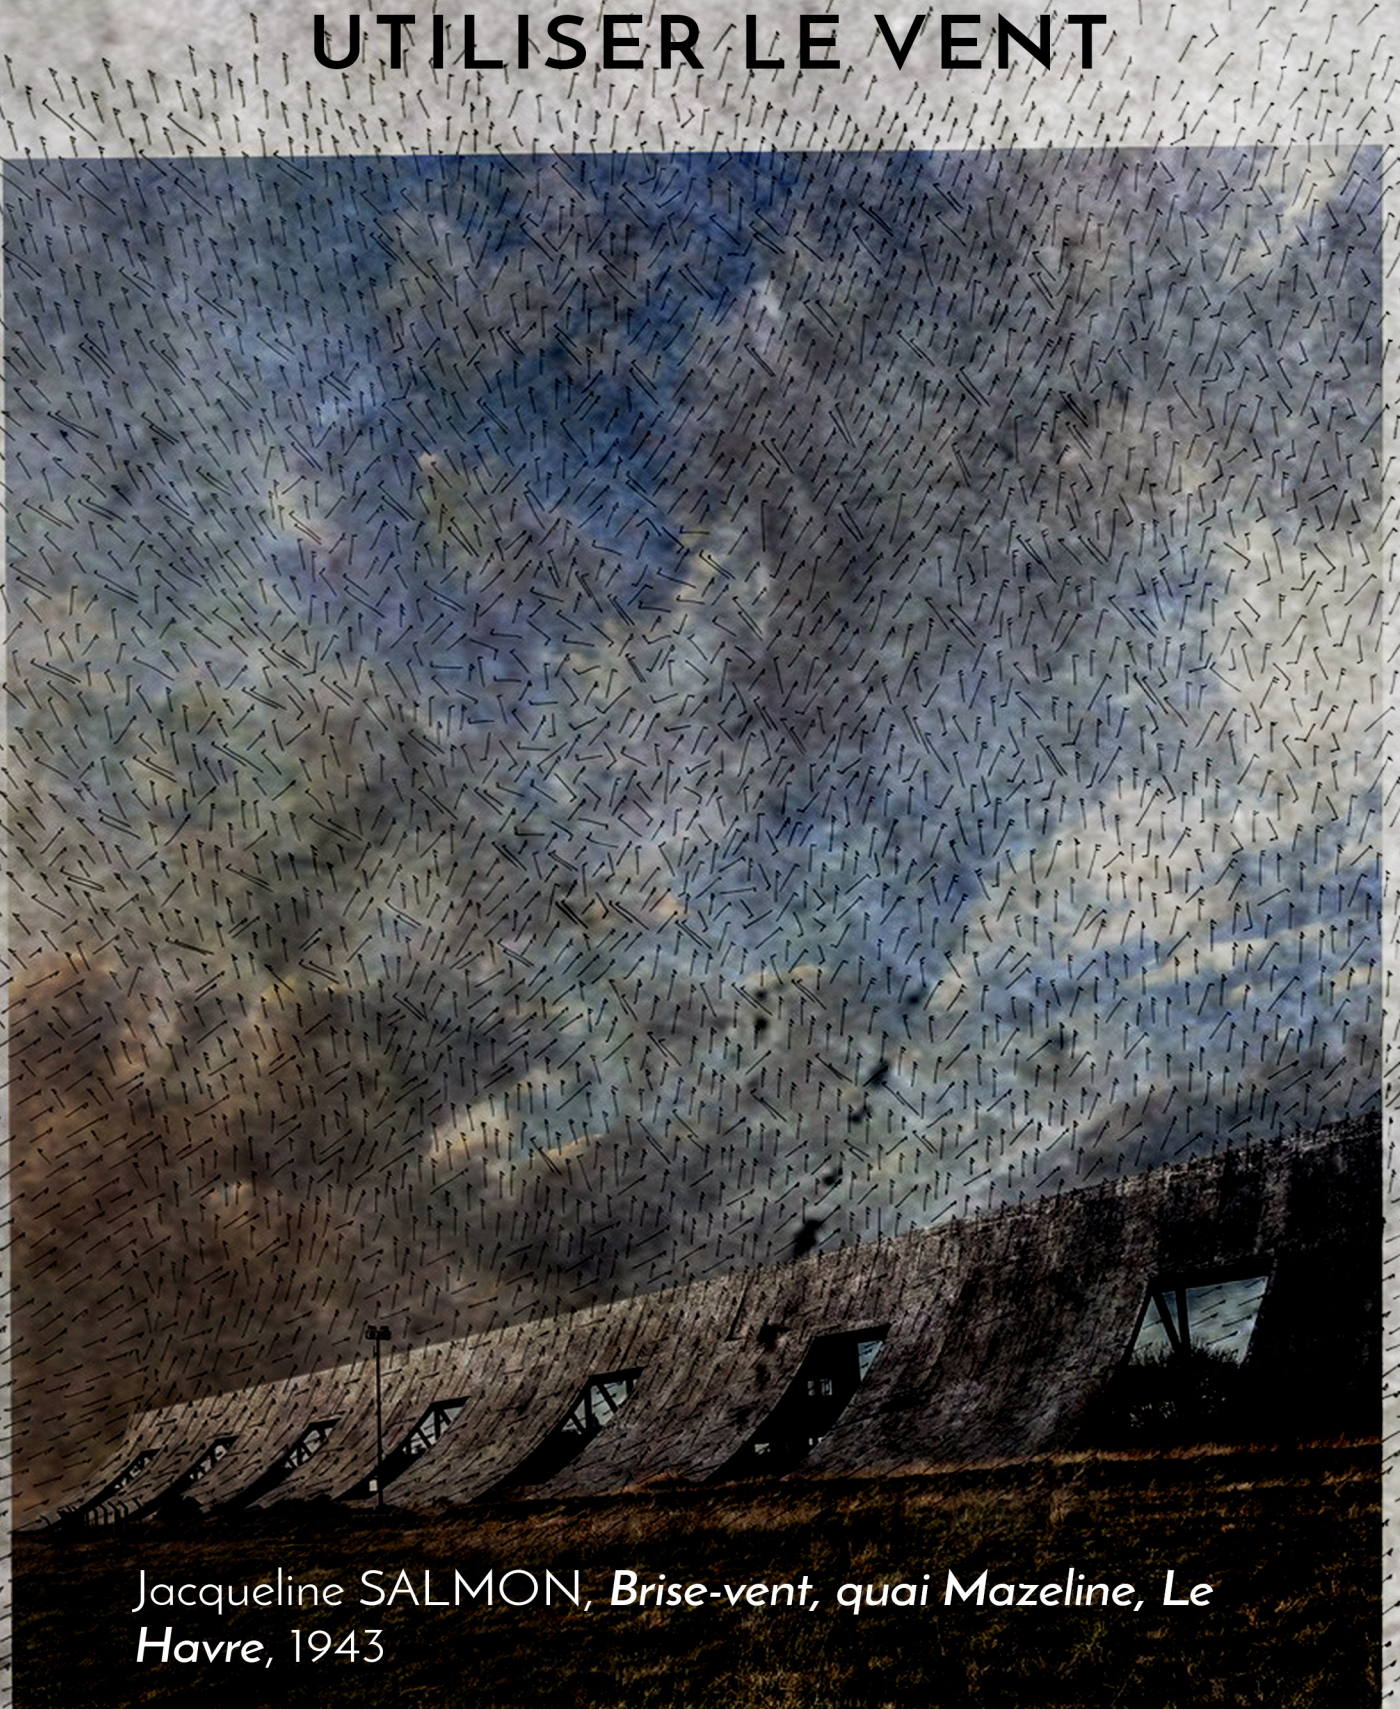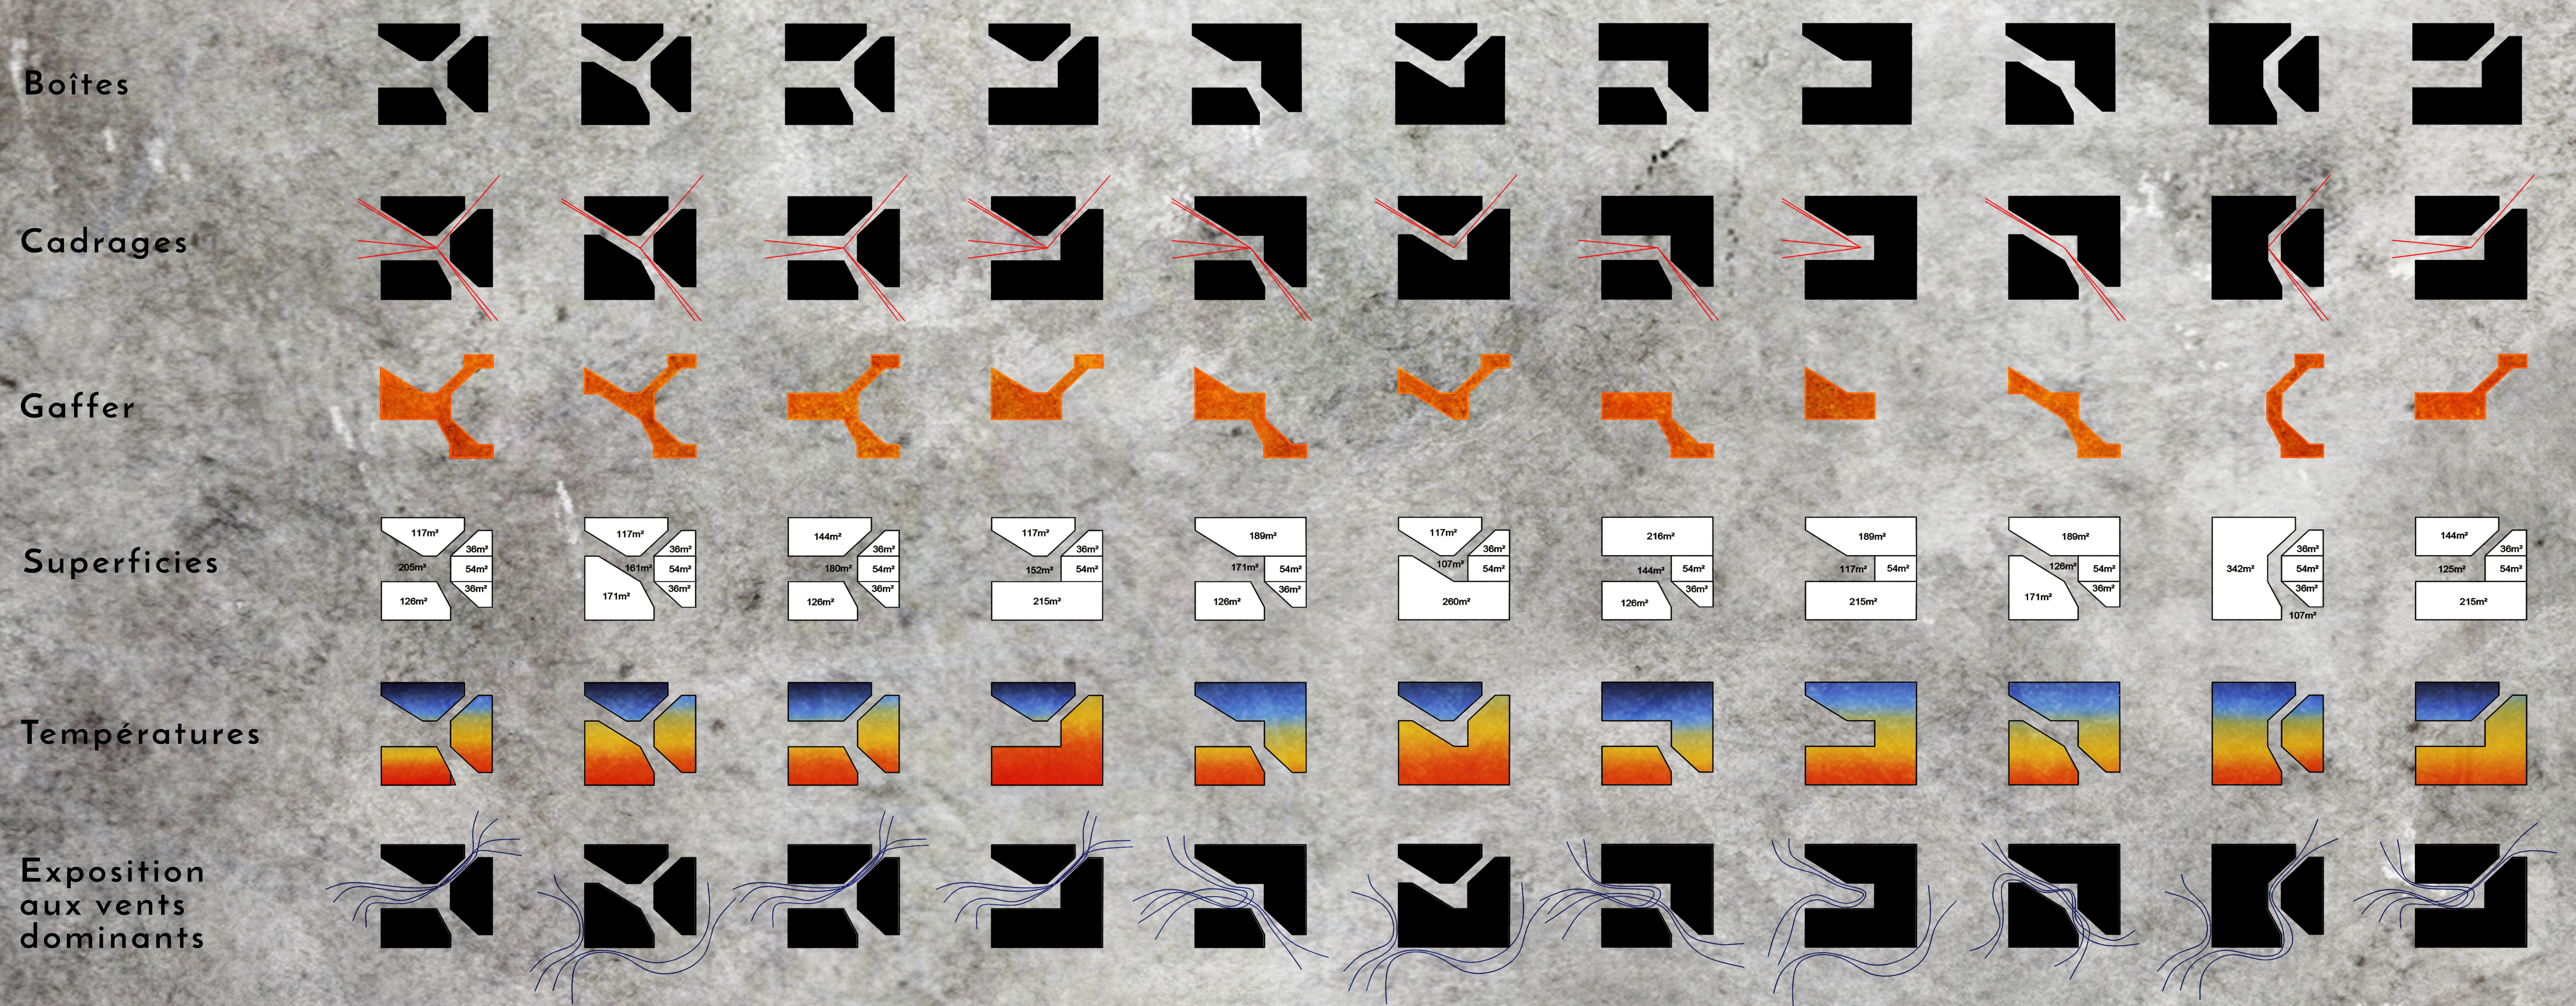

« ORANGE IS THE NEW BLACK »



Perspective depuis la rue Bonnavet

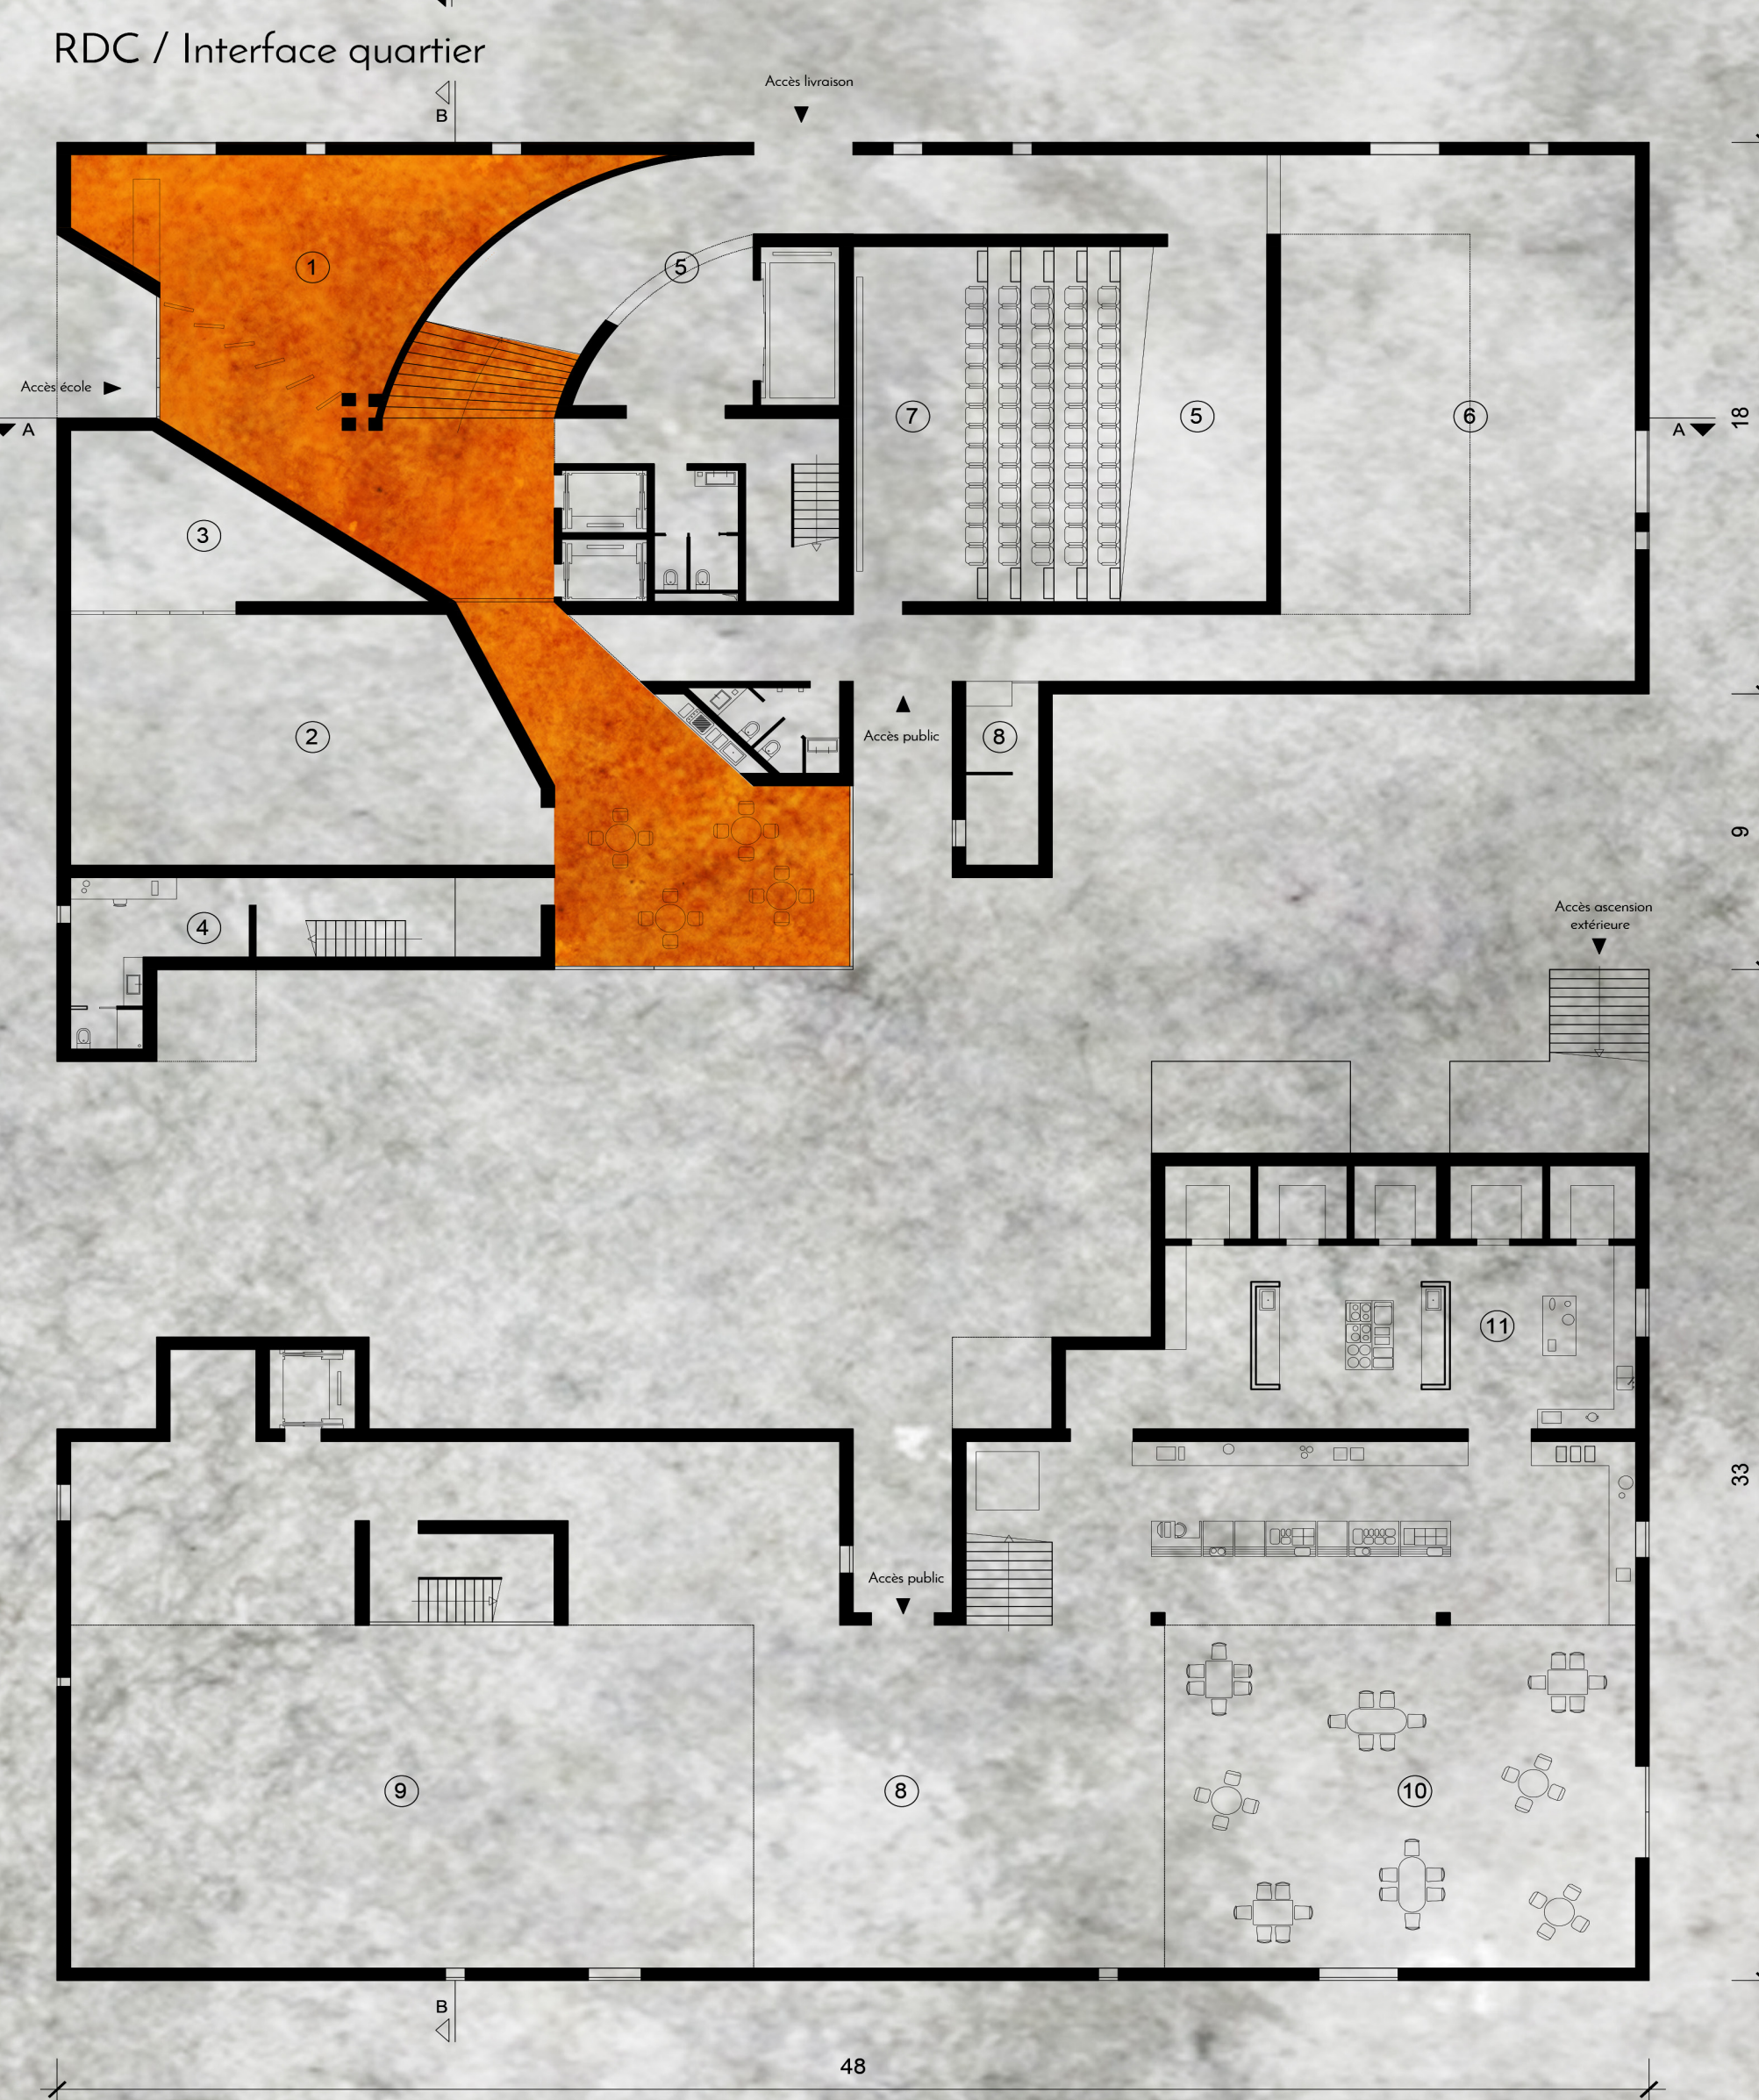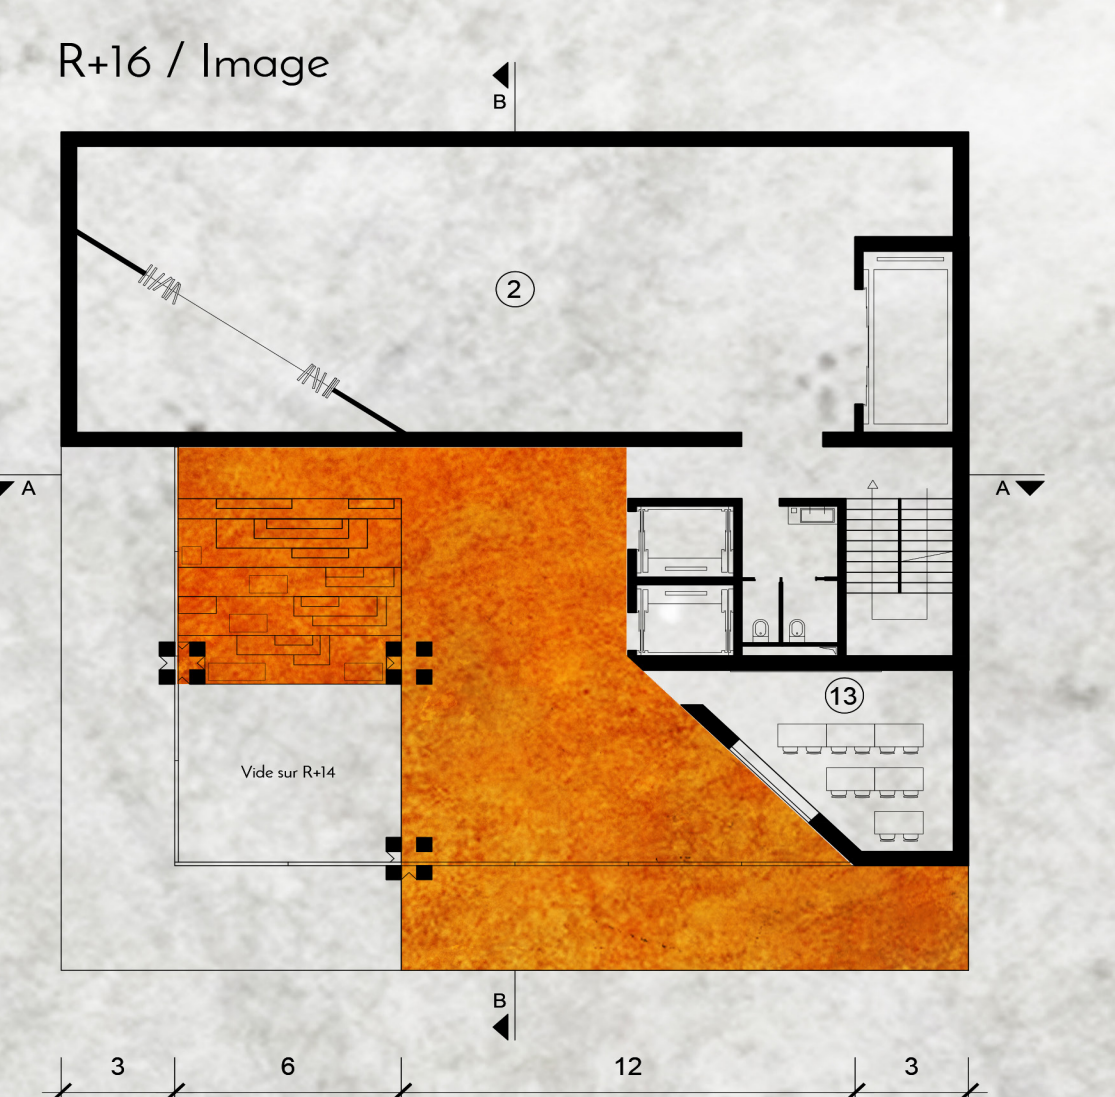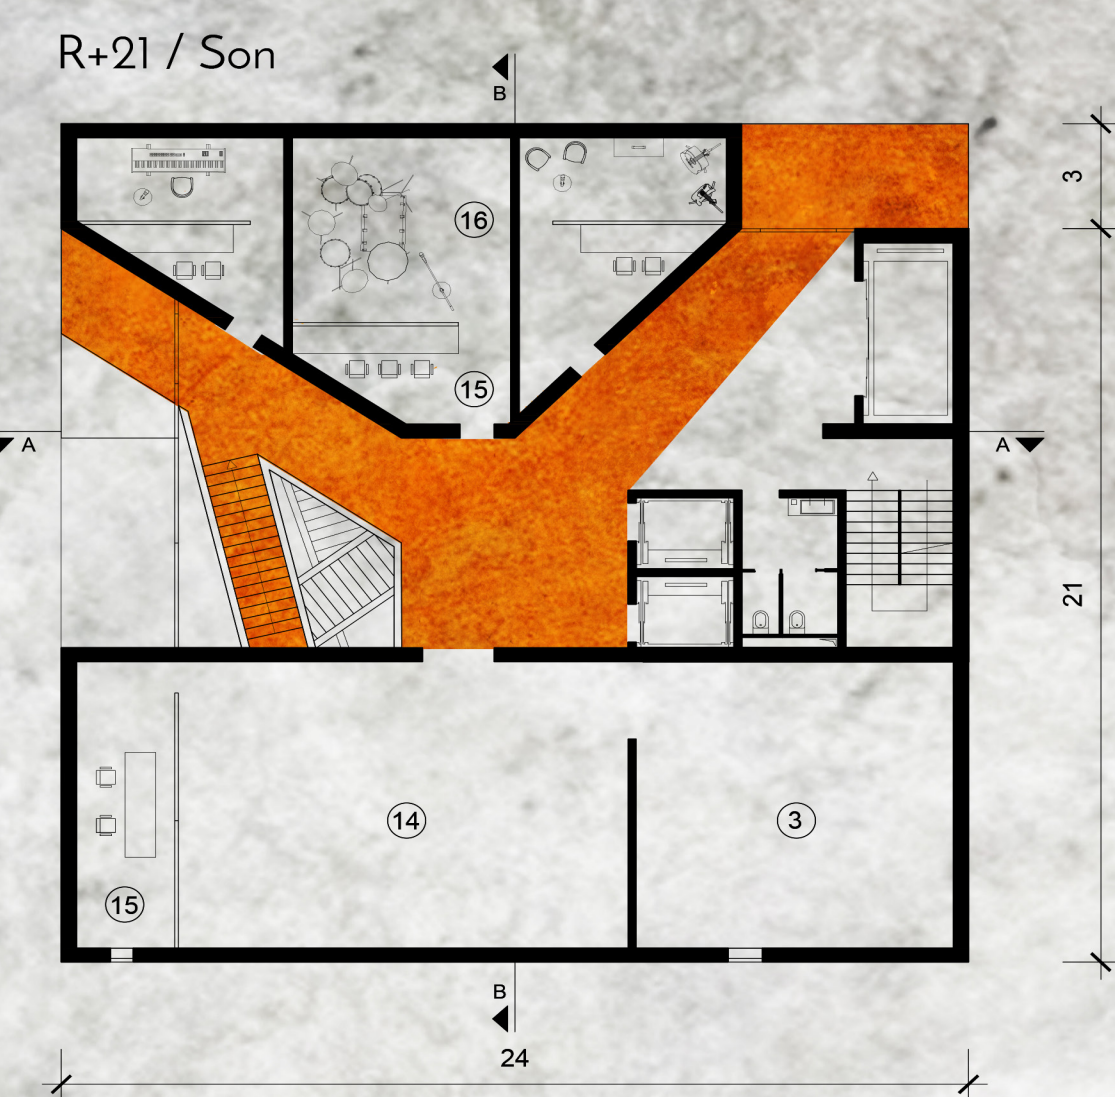

- ① Accueil Filmin'In The Wind
- ② Plateau de tournage
- ③ Magasin
- ④ Loge
- ⑤ Stockage
- ⑥ Musée Michel Lacaille
- ⑦ Salle de cinéma
- ⑧ Accueil public
- ⑨ Salle d'expression libre
- ⑩ Cafeteria
- ⑪ Cuisine
- ⑫ Menuiserie / Atelier décor
- ⑬ Salle de cours
- ⑭ Auditorium de bruitage
- ⑮ Régie
- ⑯ Studio d'enregistrement
- ⑰ Logement intervenant

Plans 1:200