




LE PORT D'ALGER, NOUVELLE FAÇADE MÉDITERRANÉENNE

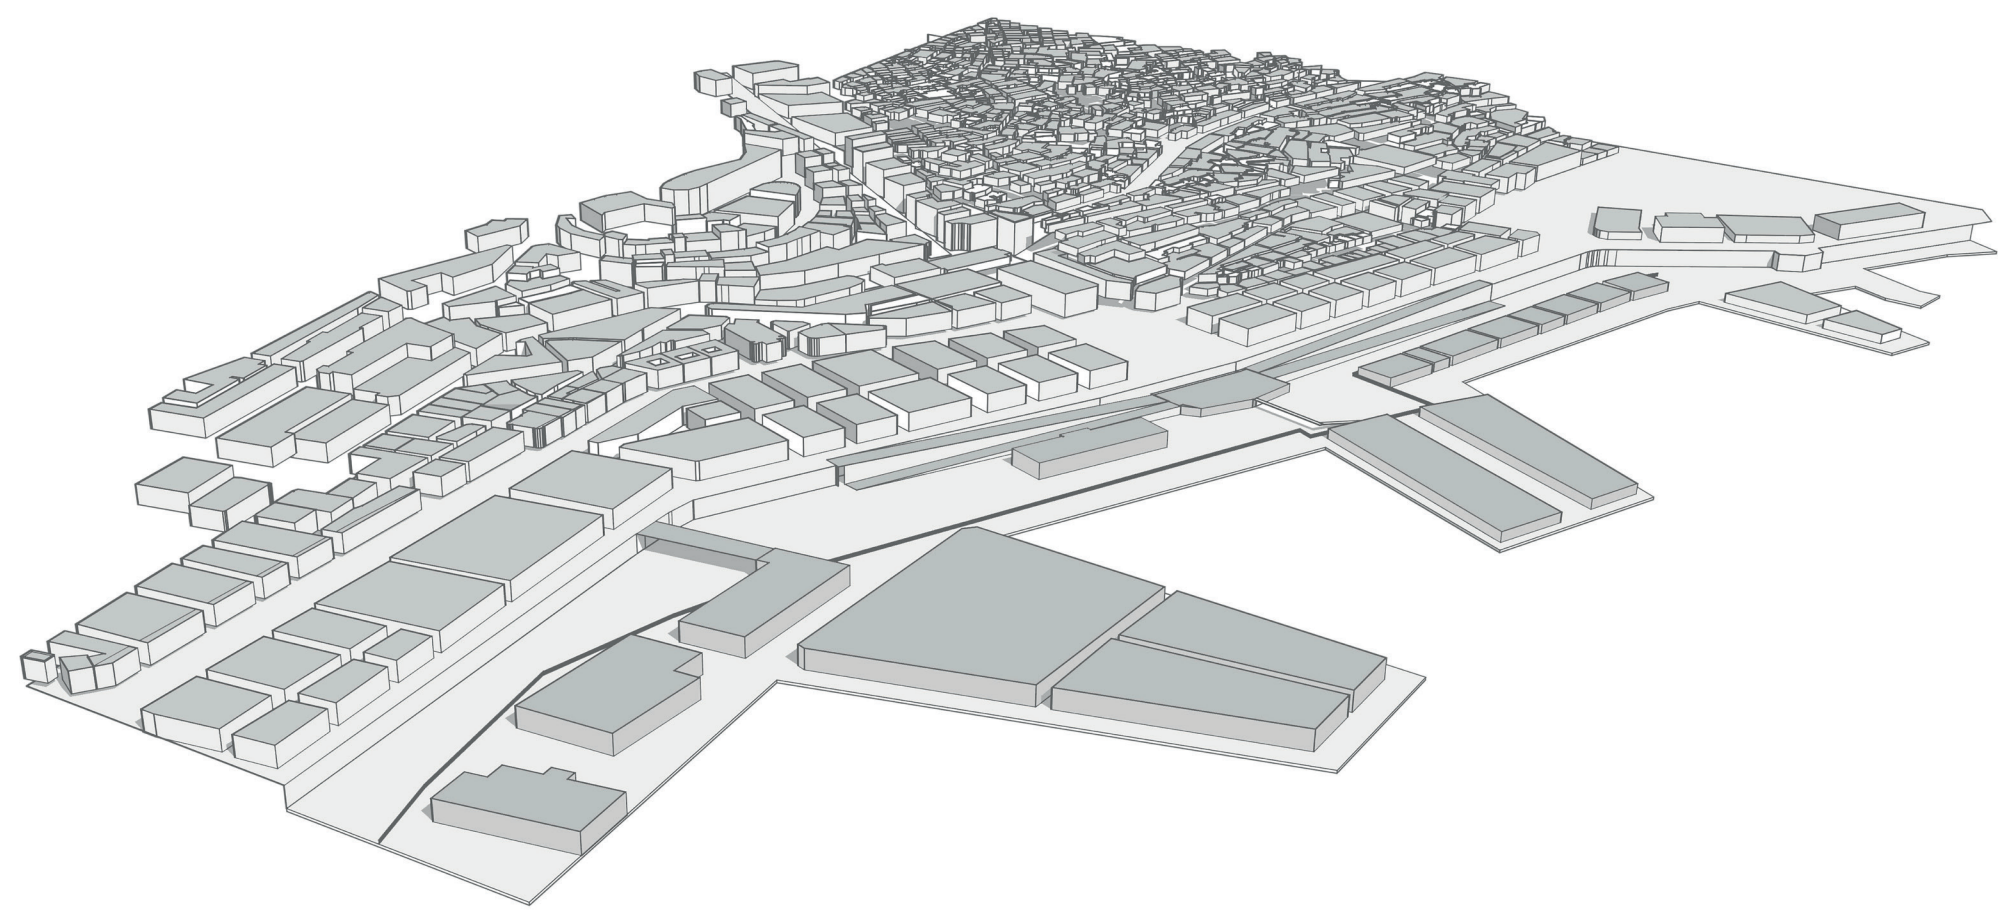



Périmètre de réflexion

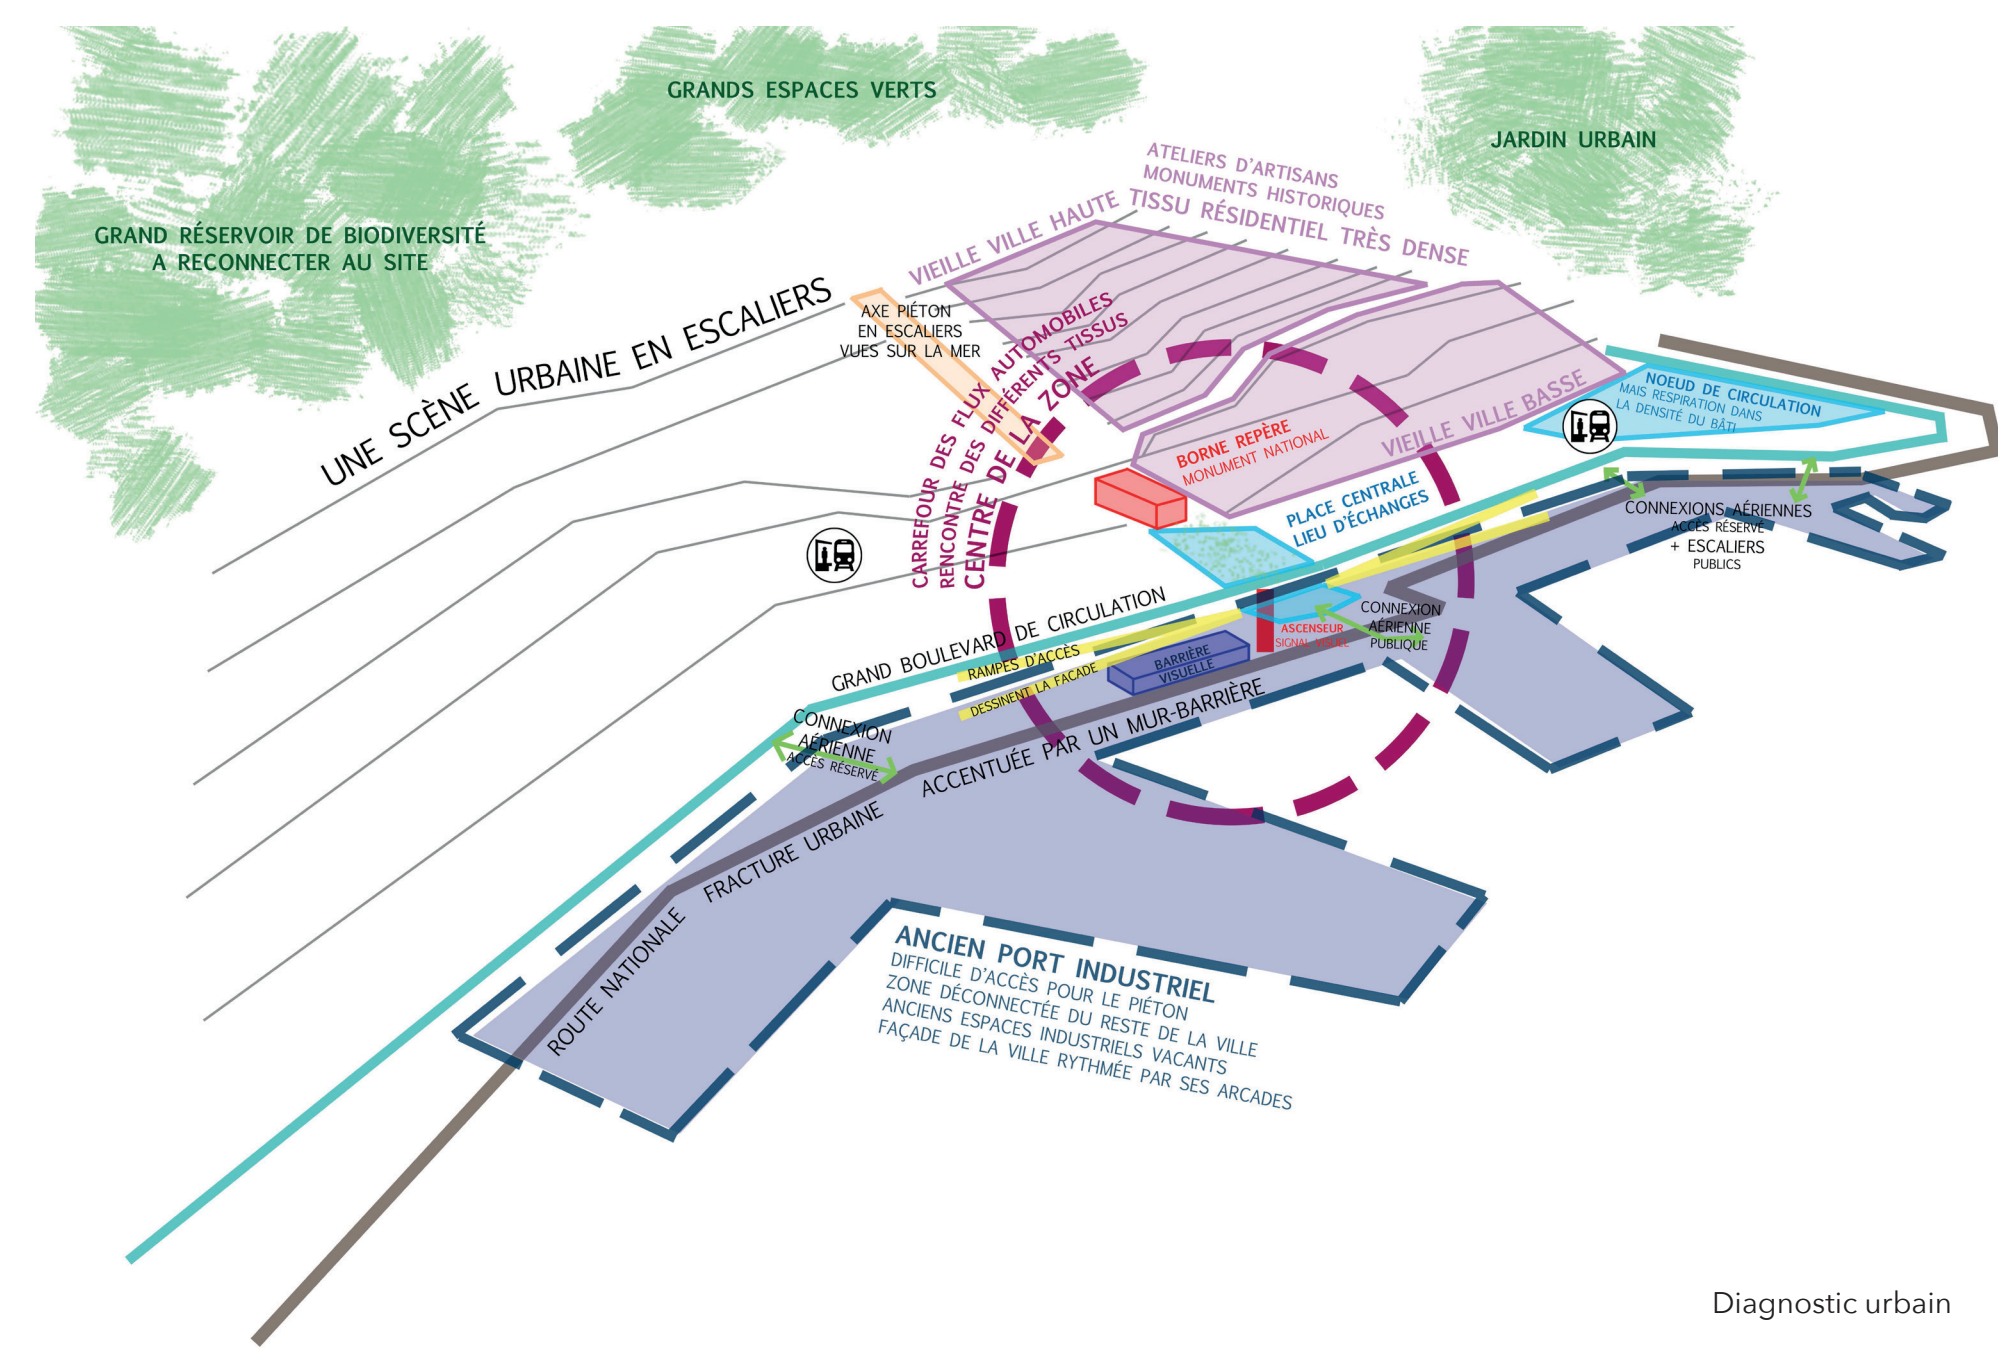


Diagnostic urbain

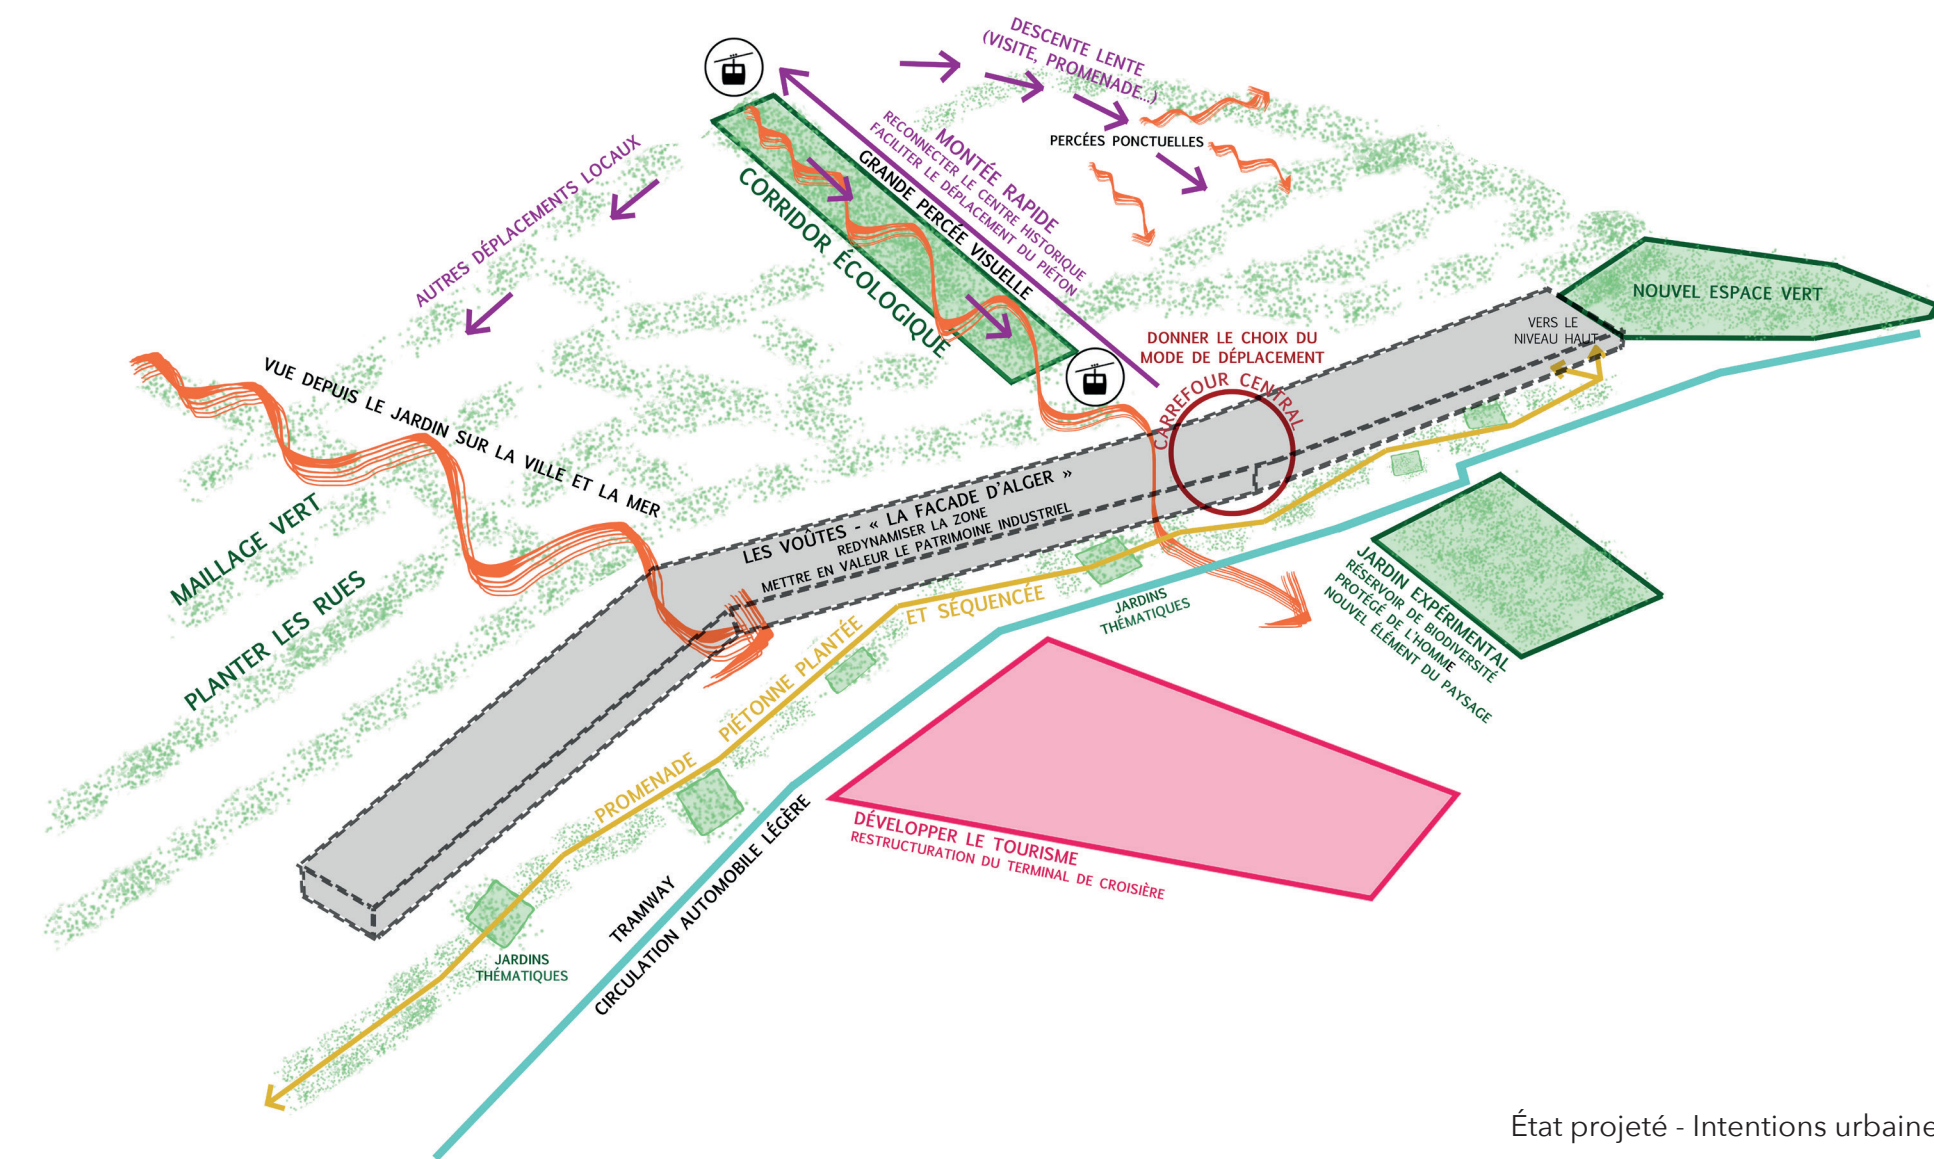


État projeté - Intentions urbaines

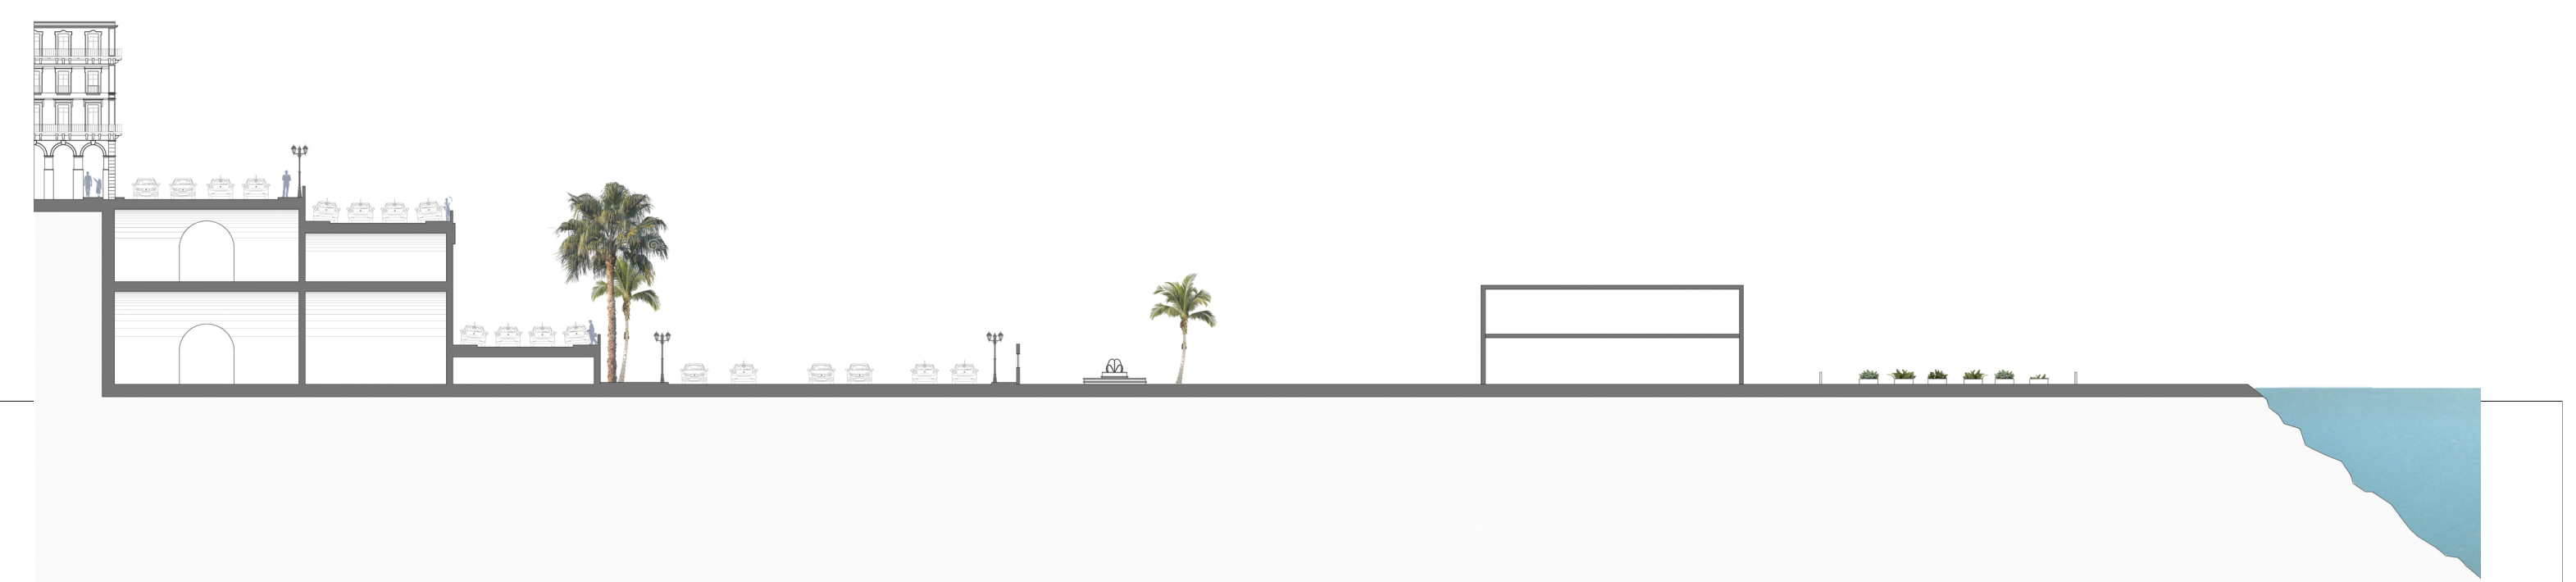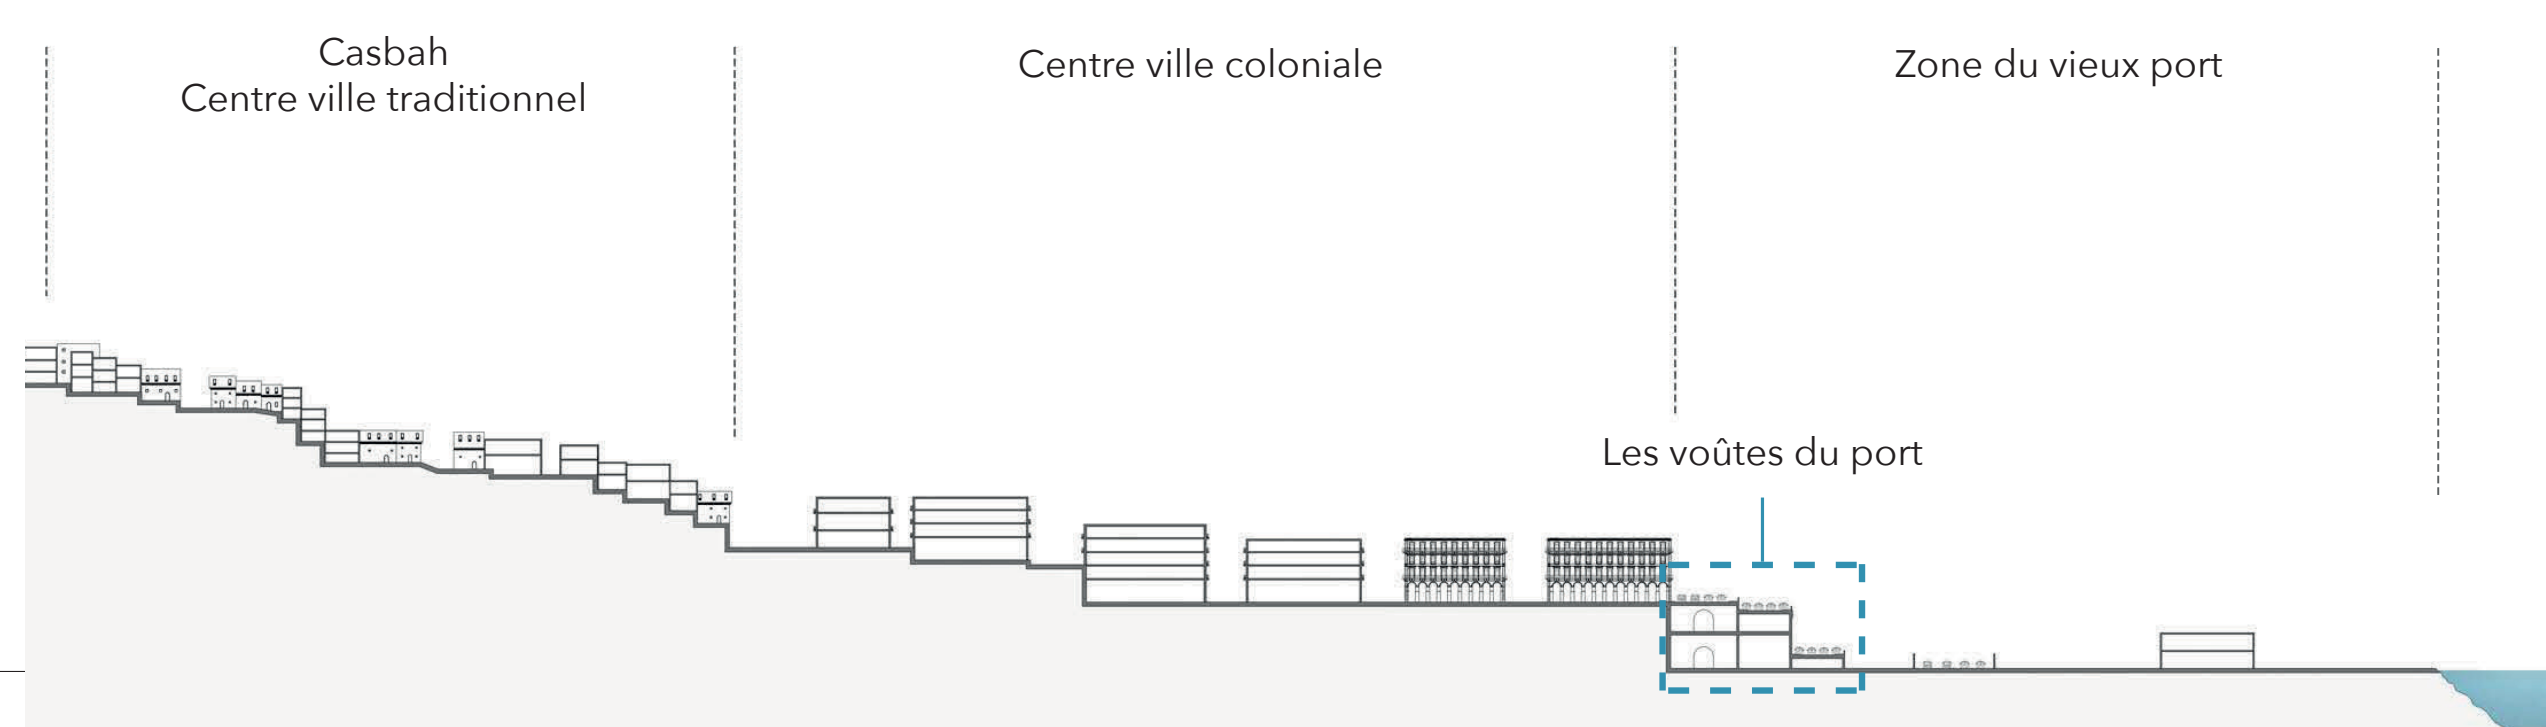

LE PORT D'ALGER, NOUVELLE FAÇADE MÉDITERRANÉENNE

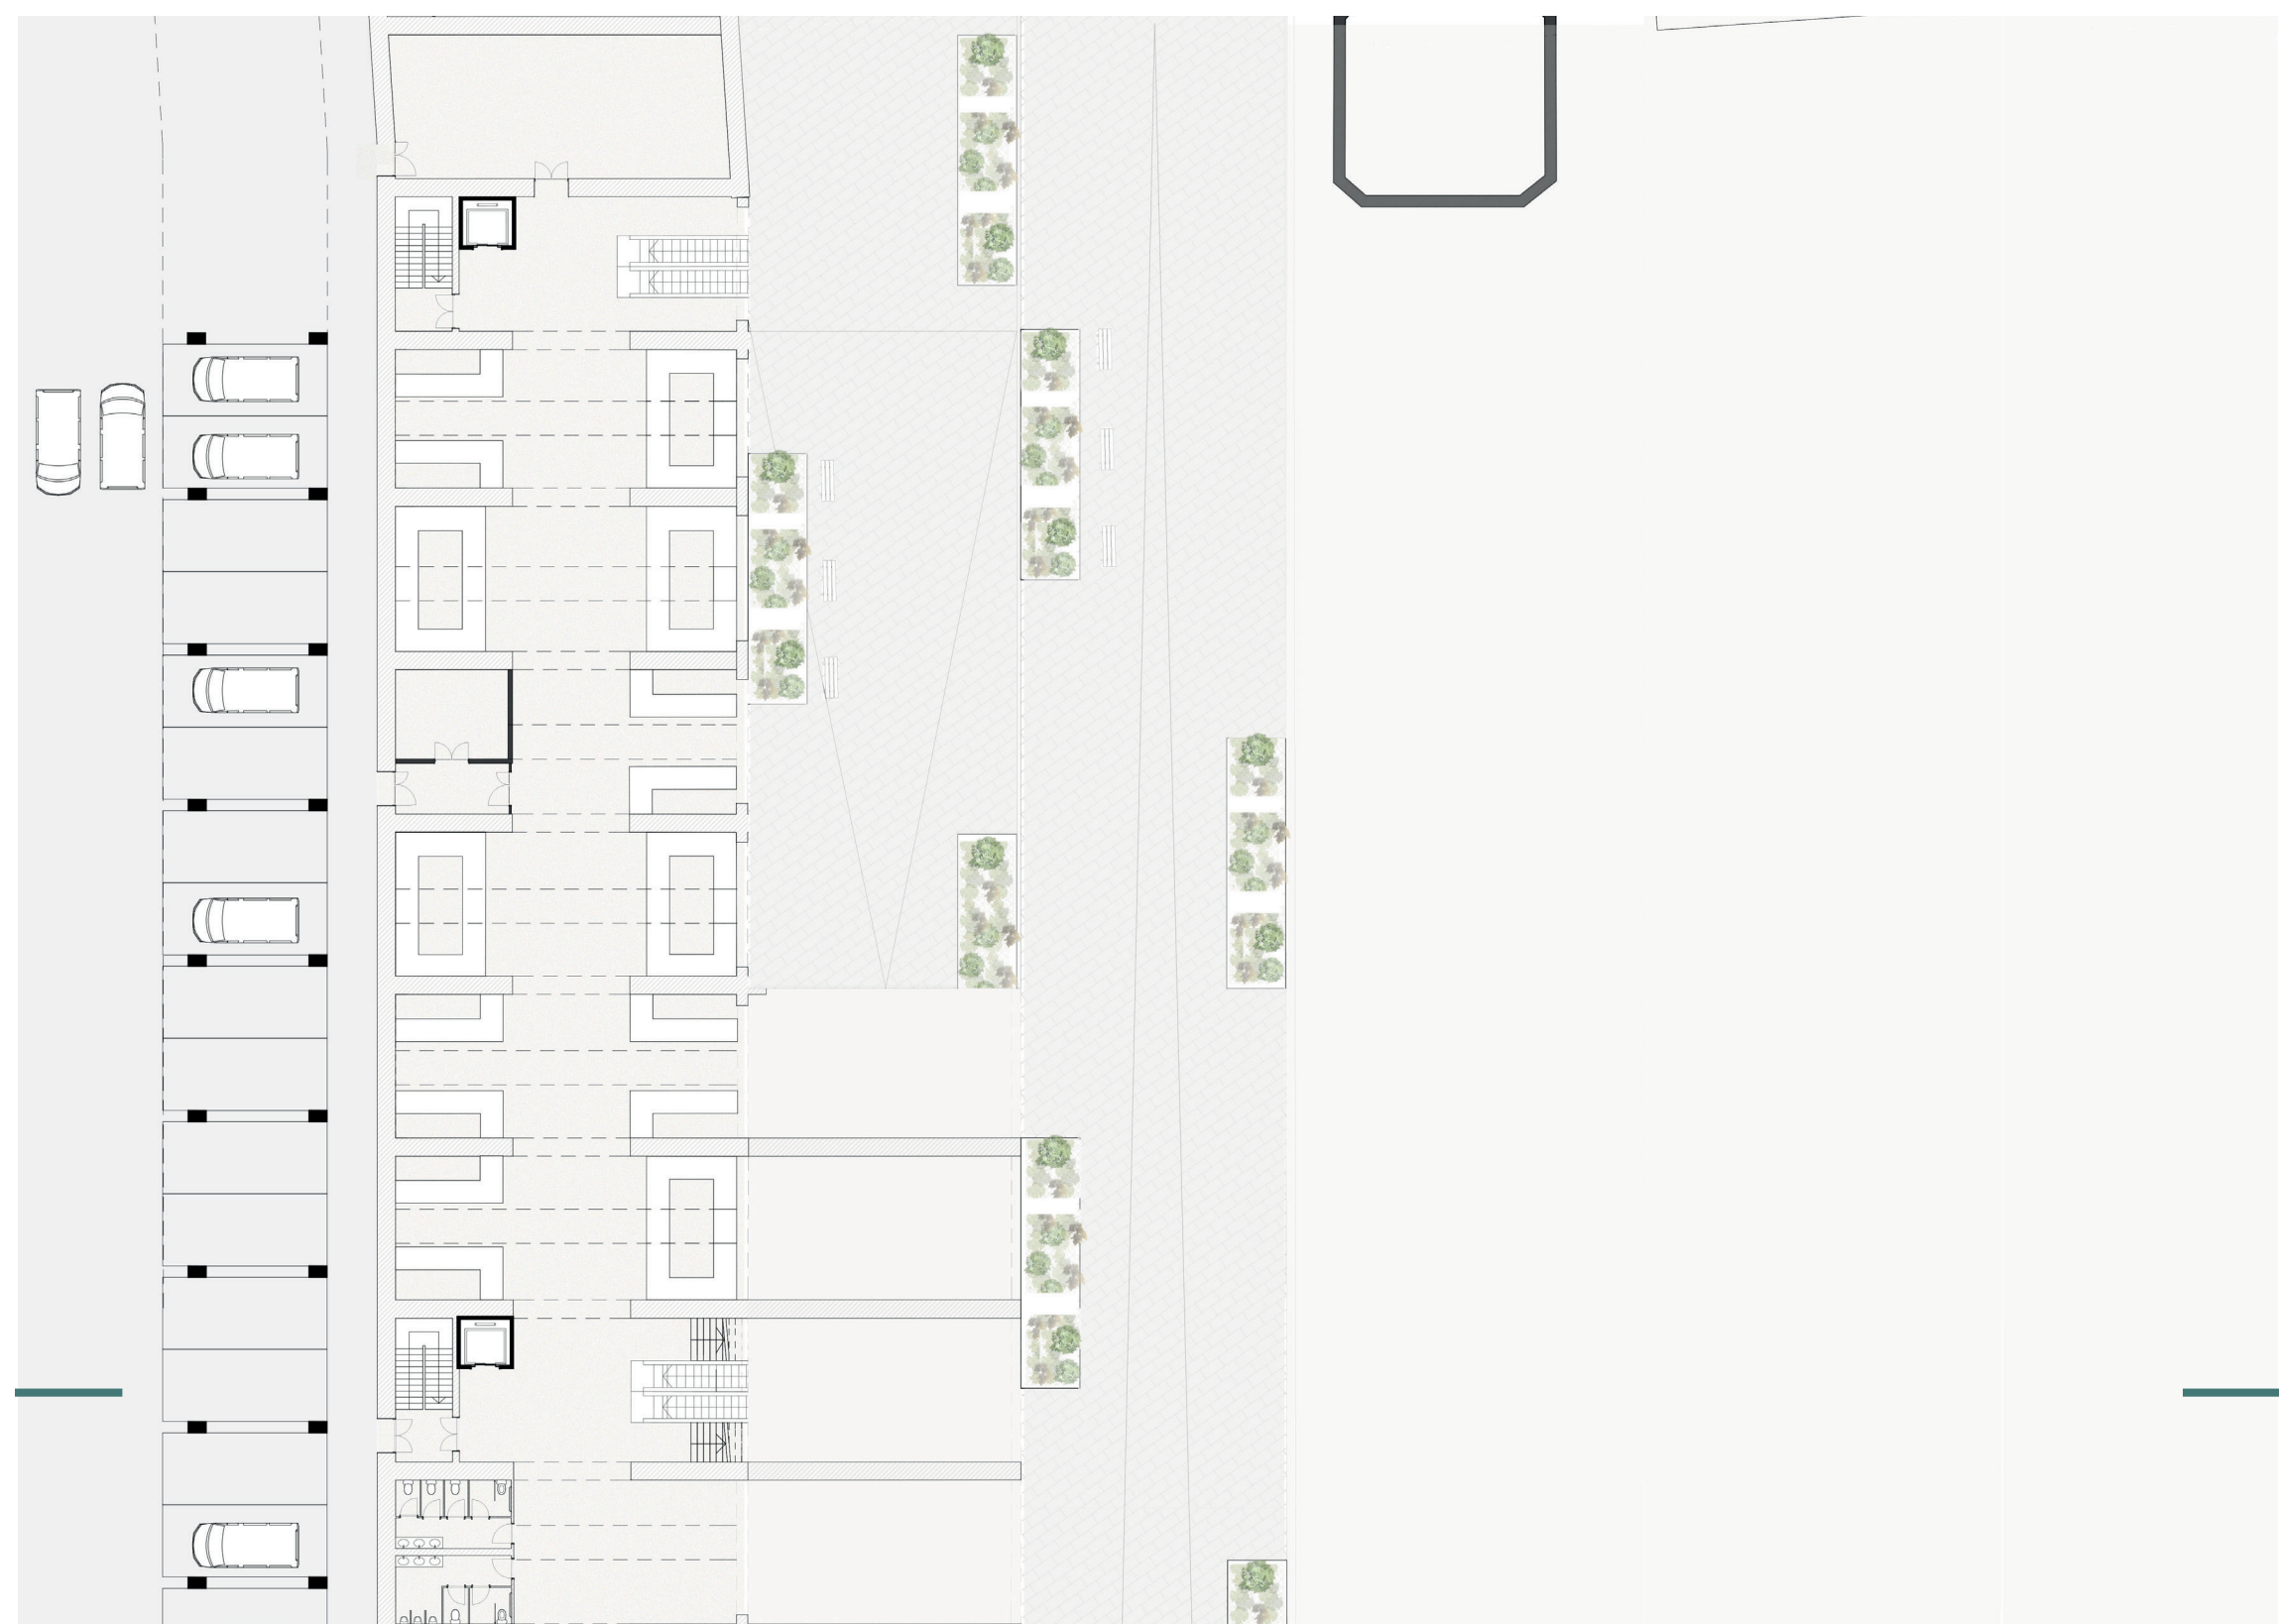

Plan des voûtes du port - R+1

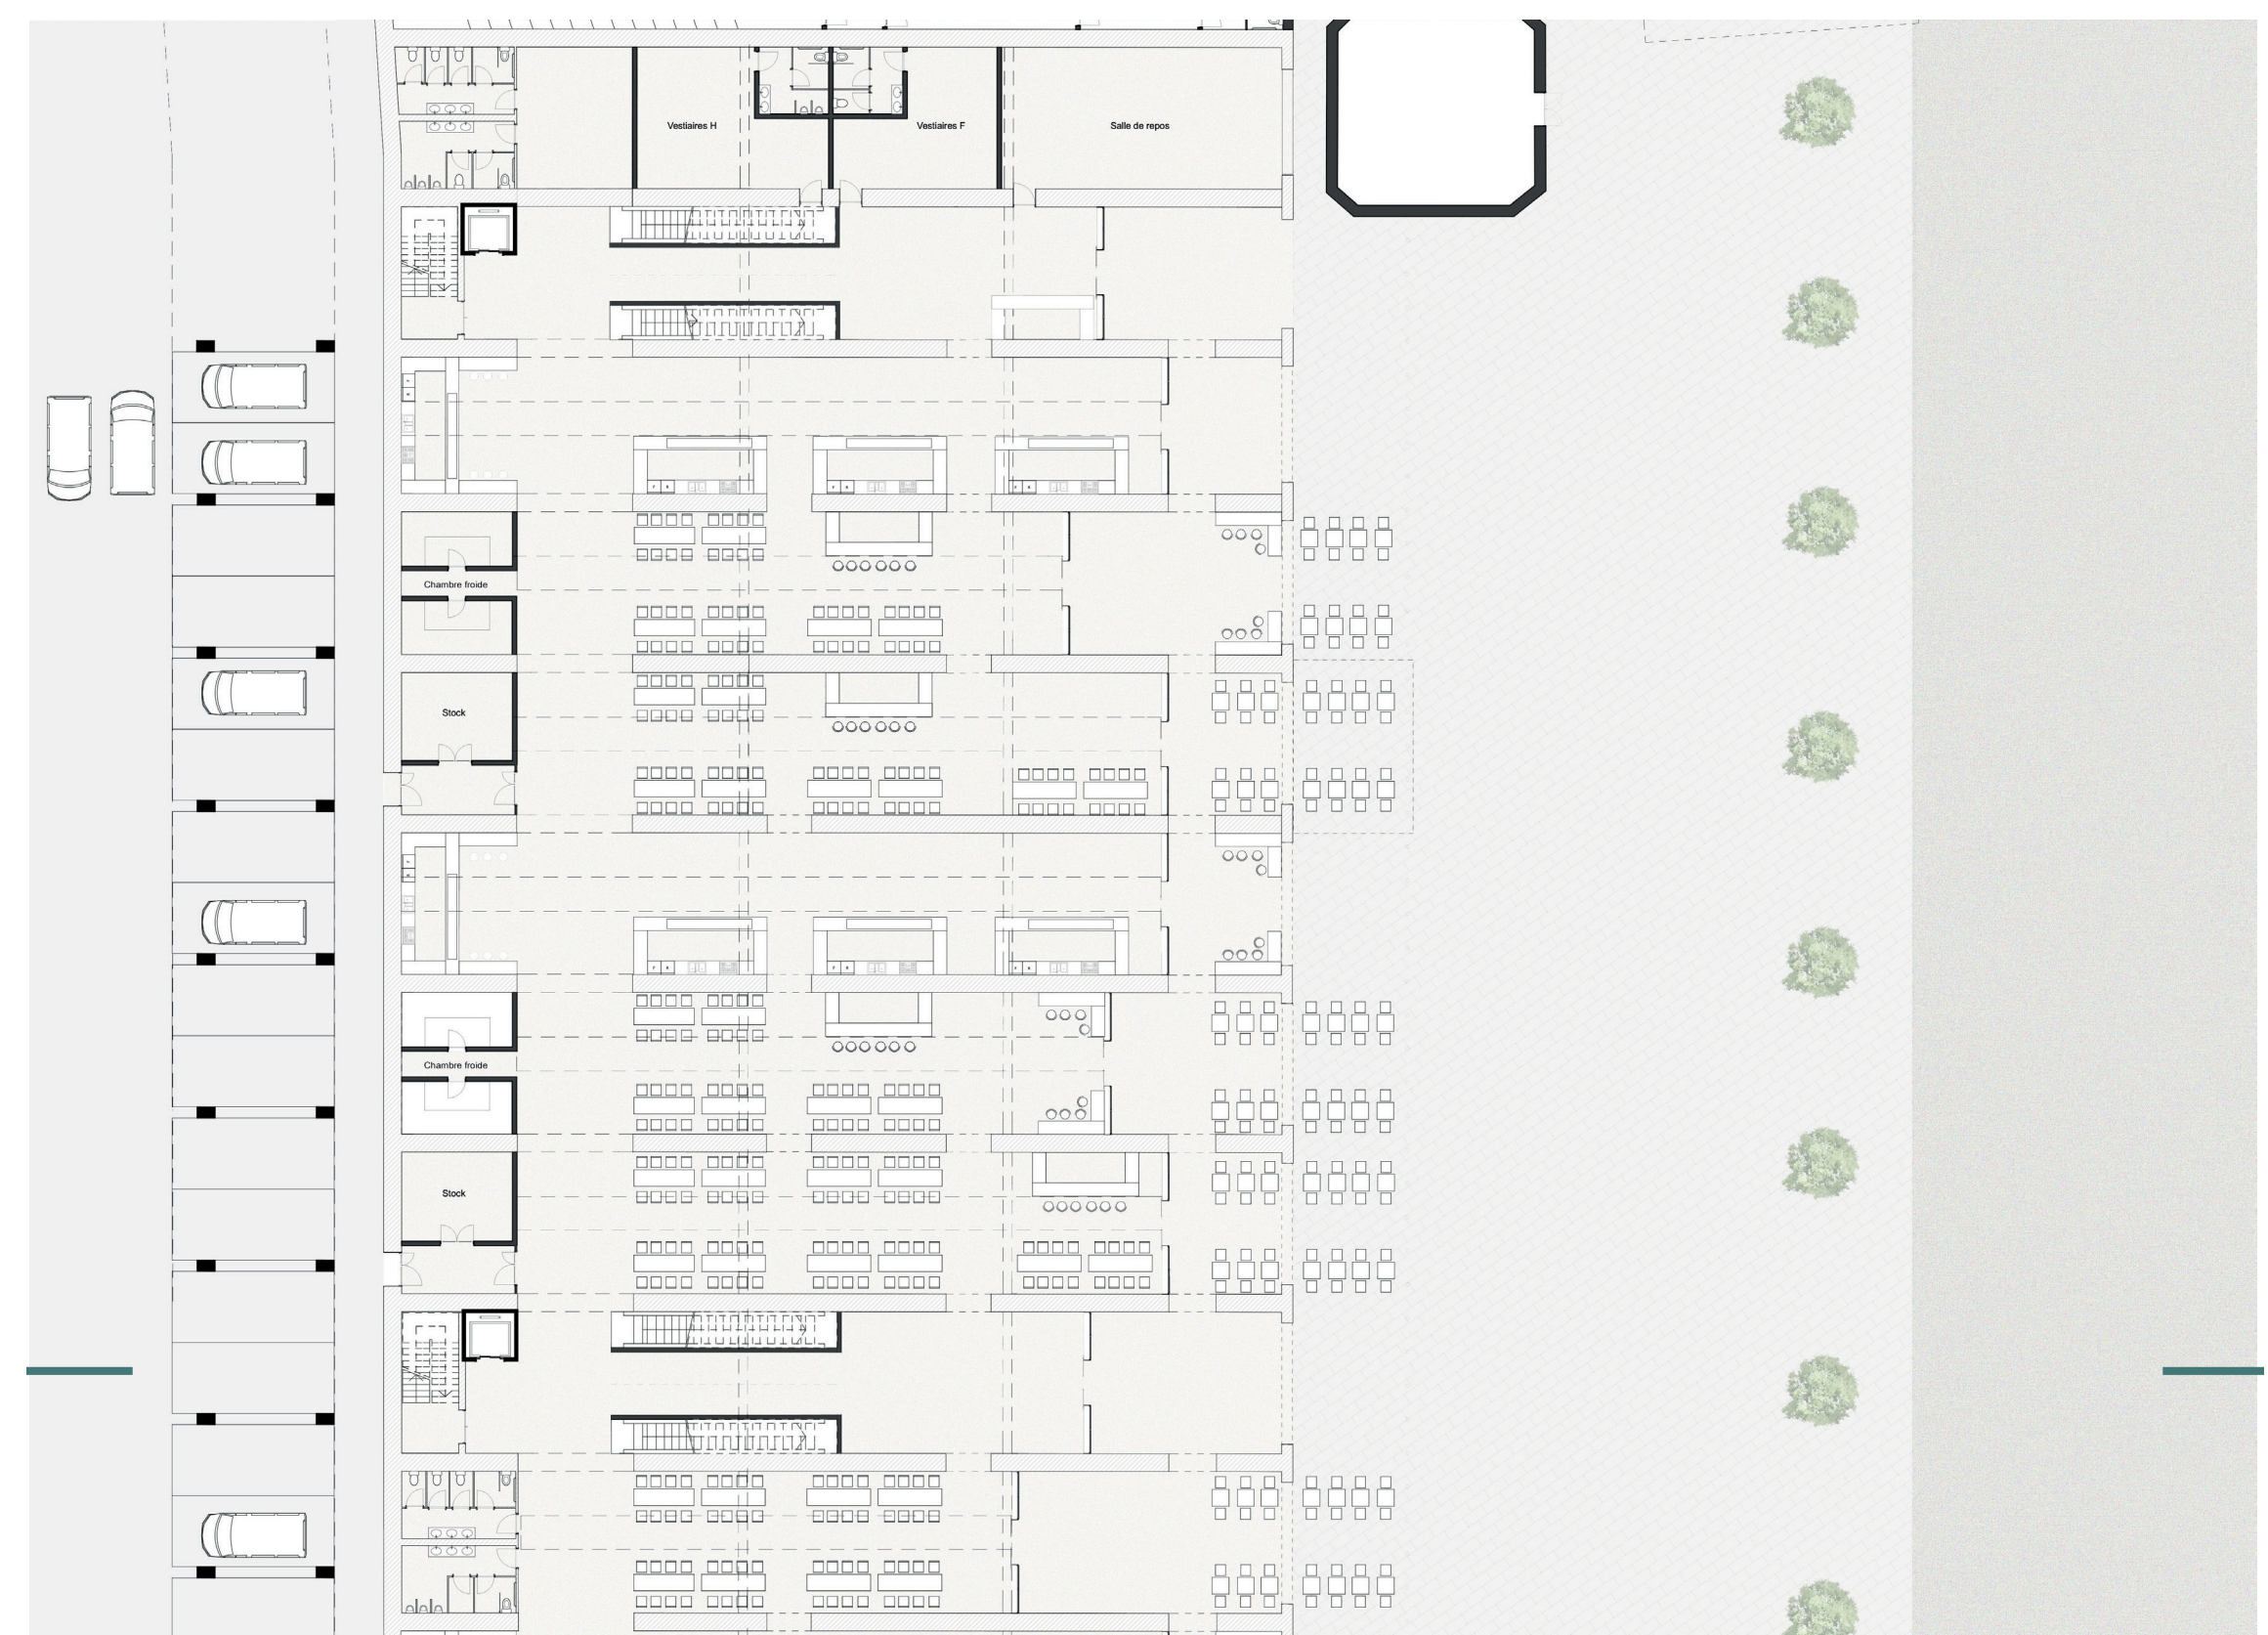

Plan des voûtes du port - RDC

