

# Le Centre d'interprétation de la cathédrale -CHARTRES-



Vue 01




Vue 02




Vue 03




Vue 04

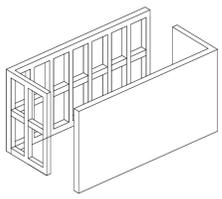


Oppacité / Transparence

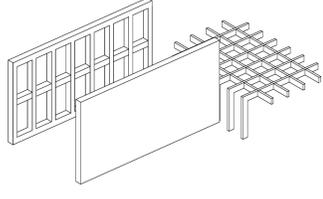


Poutres voiles / plafond à caisson

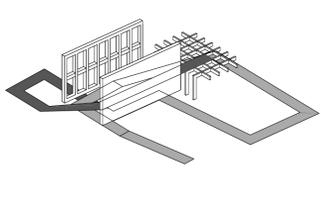


Parcours

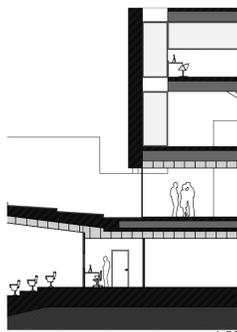


coupe1:50

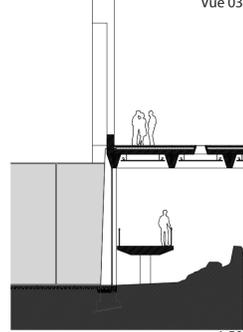


coupe1:50

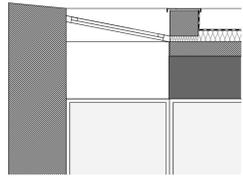

Détail 1:20

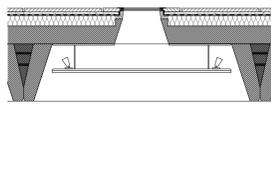

Détail 1:20

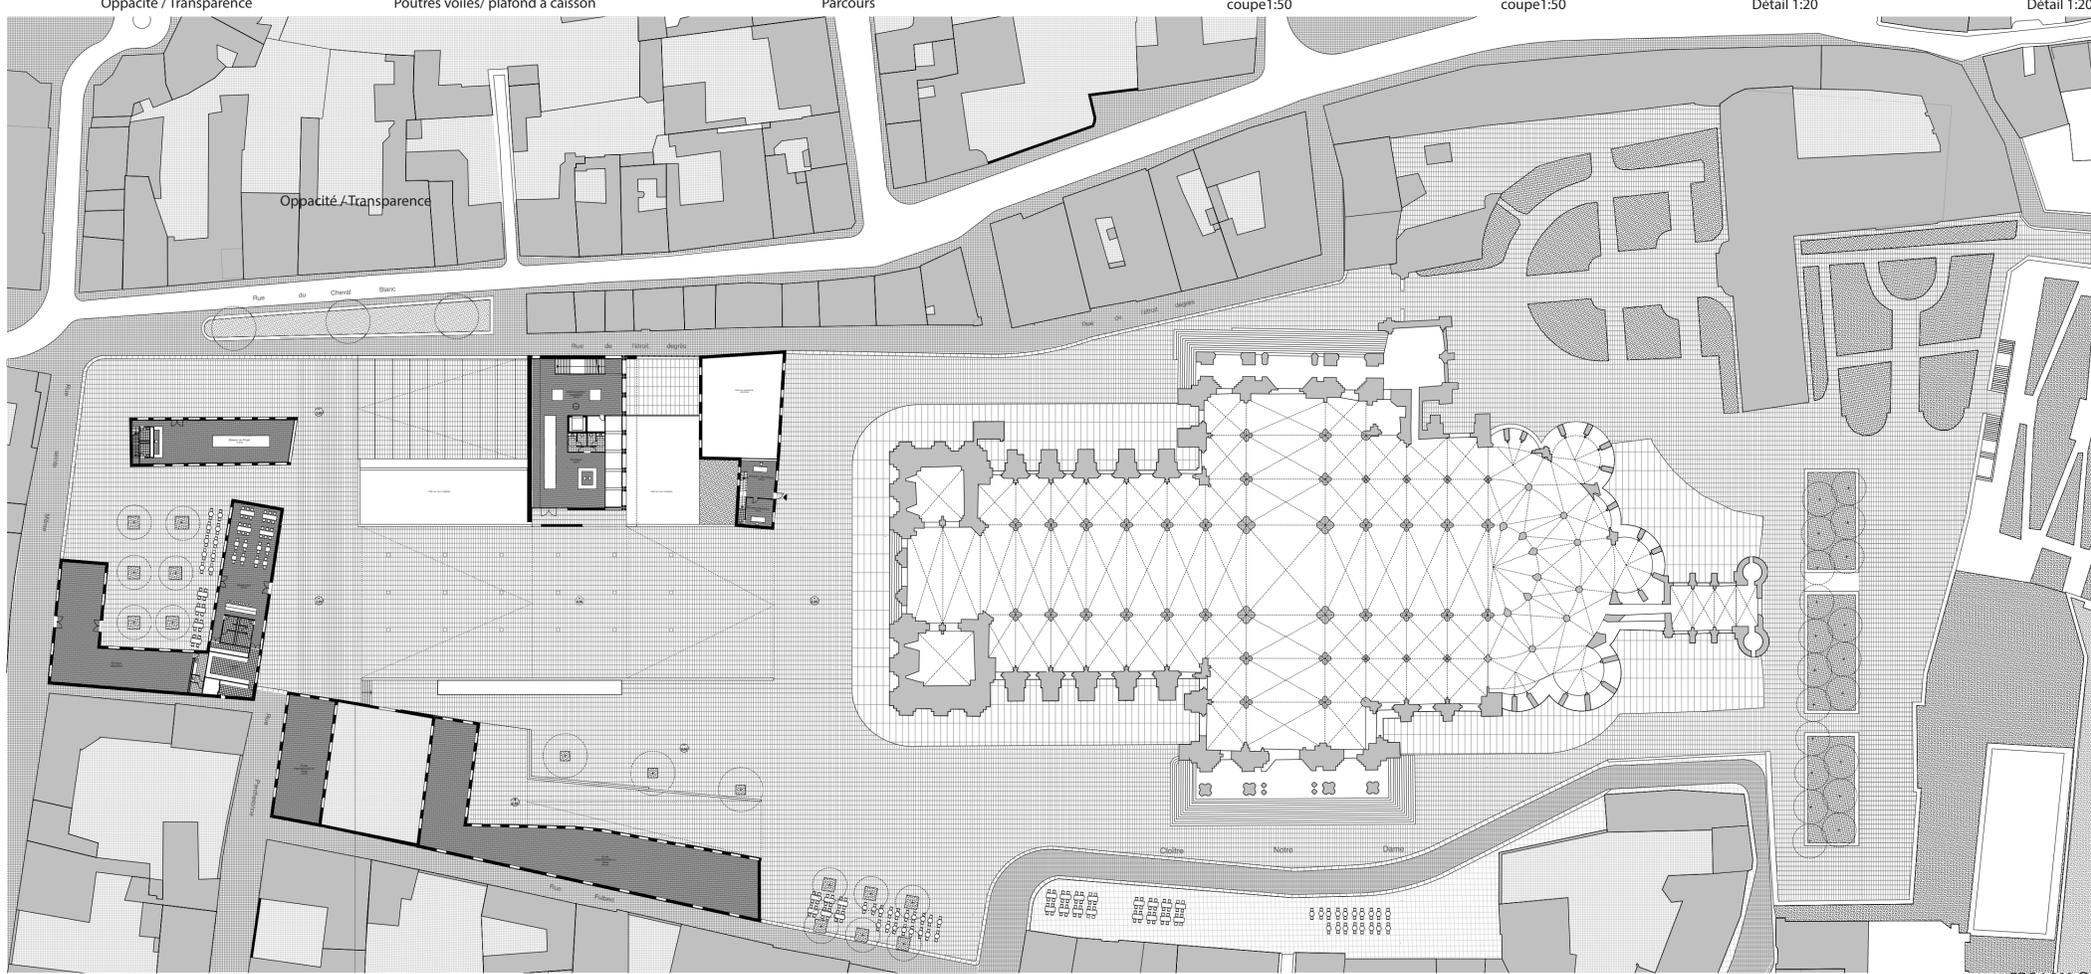

RDC 1:200 O

