


Reconversion de l'hôpital Beaujon / (Re)construire ensemble : un avenir en partage

Réflexions sur la cohabitation sociale au sein d'un quartier de Clichy destiné à accueillir et accompagner des réfugiés en situation d'urgence

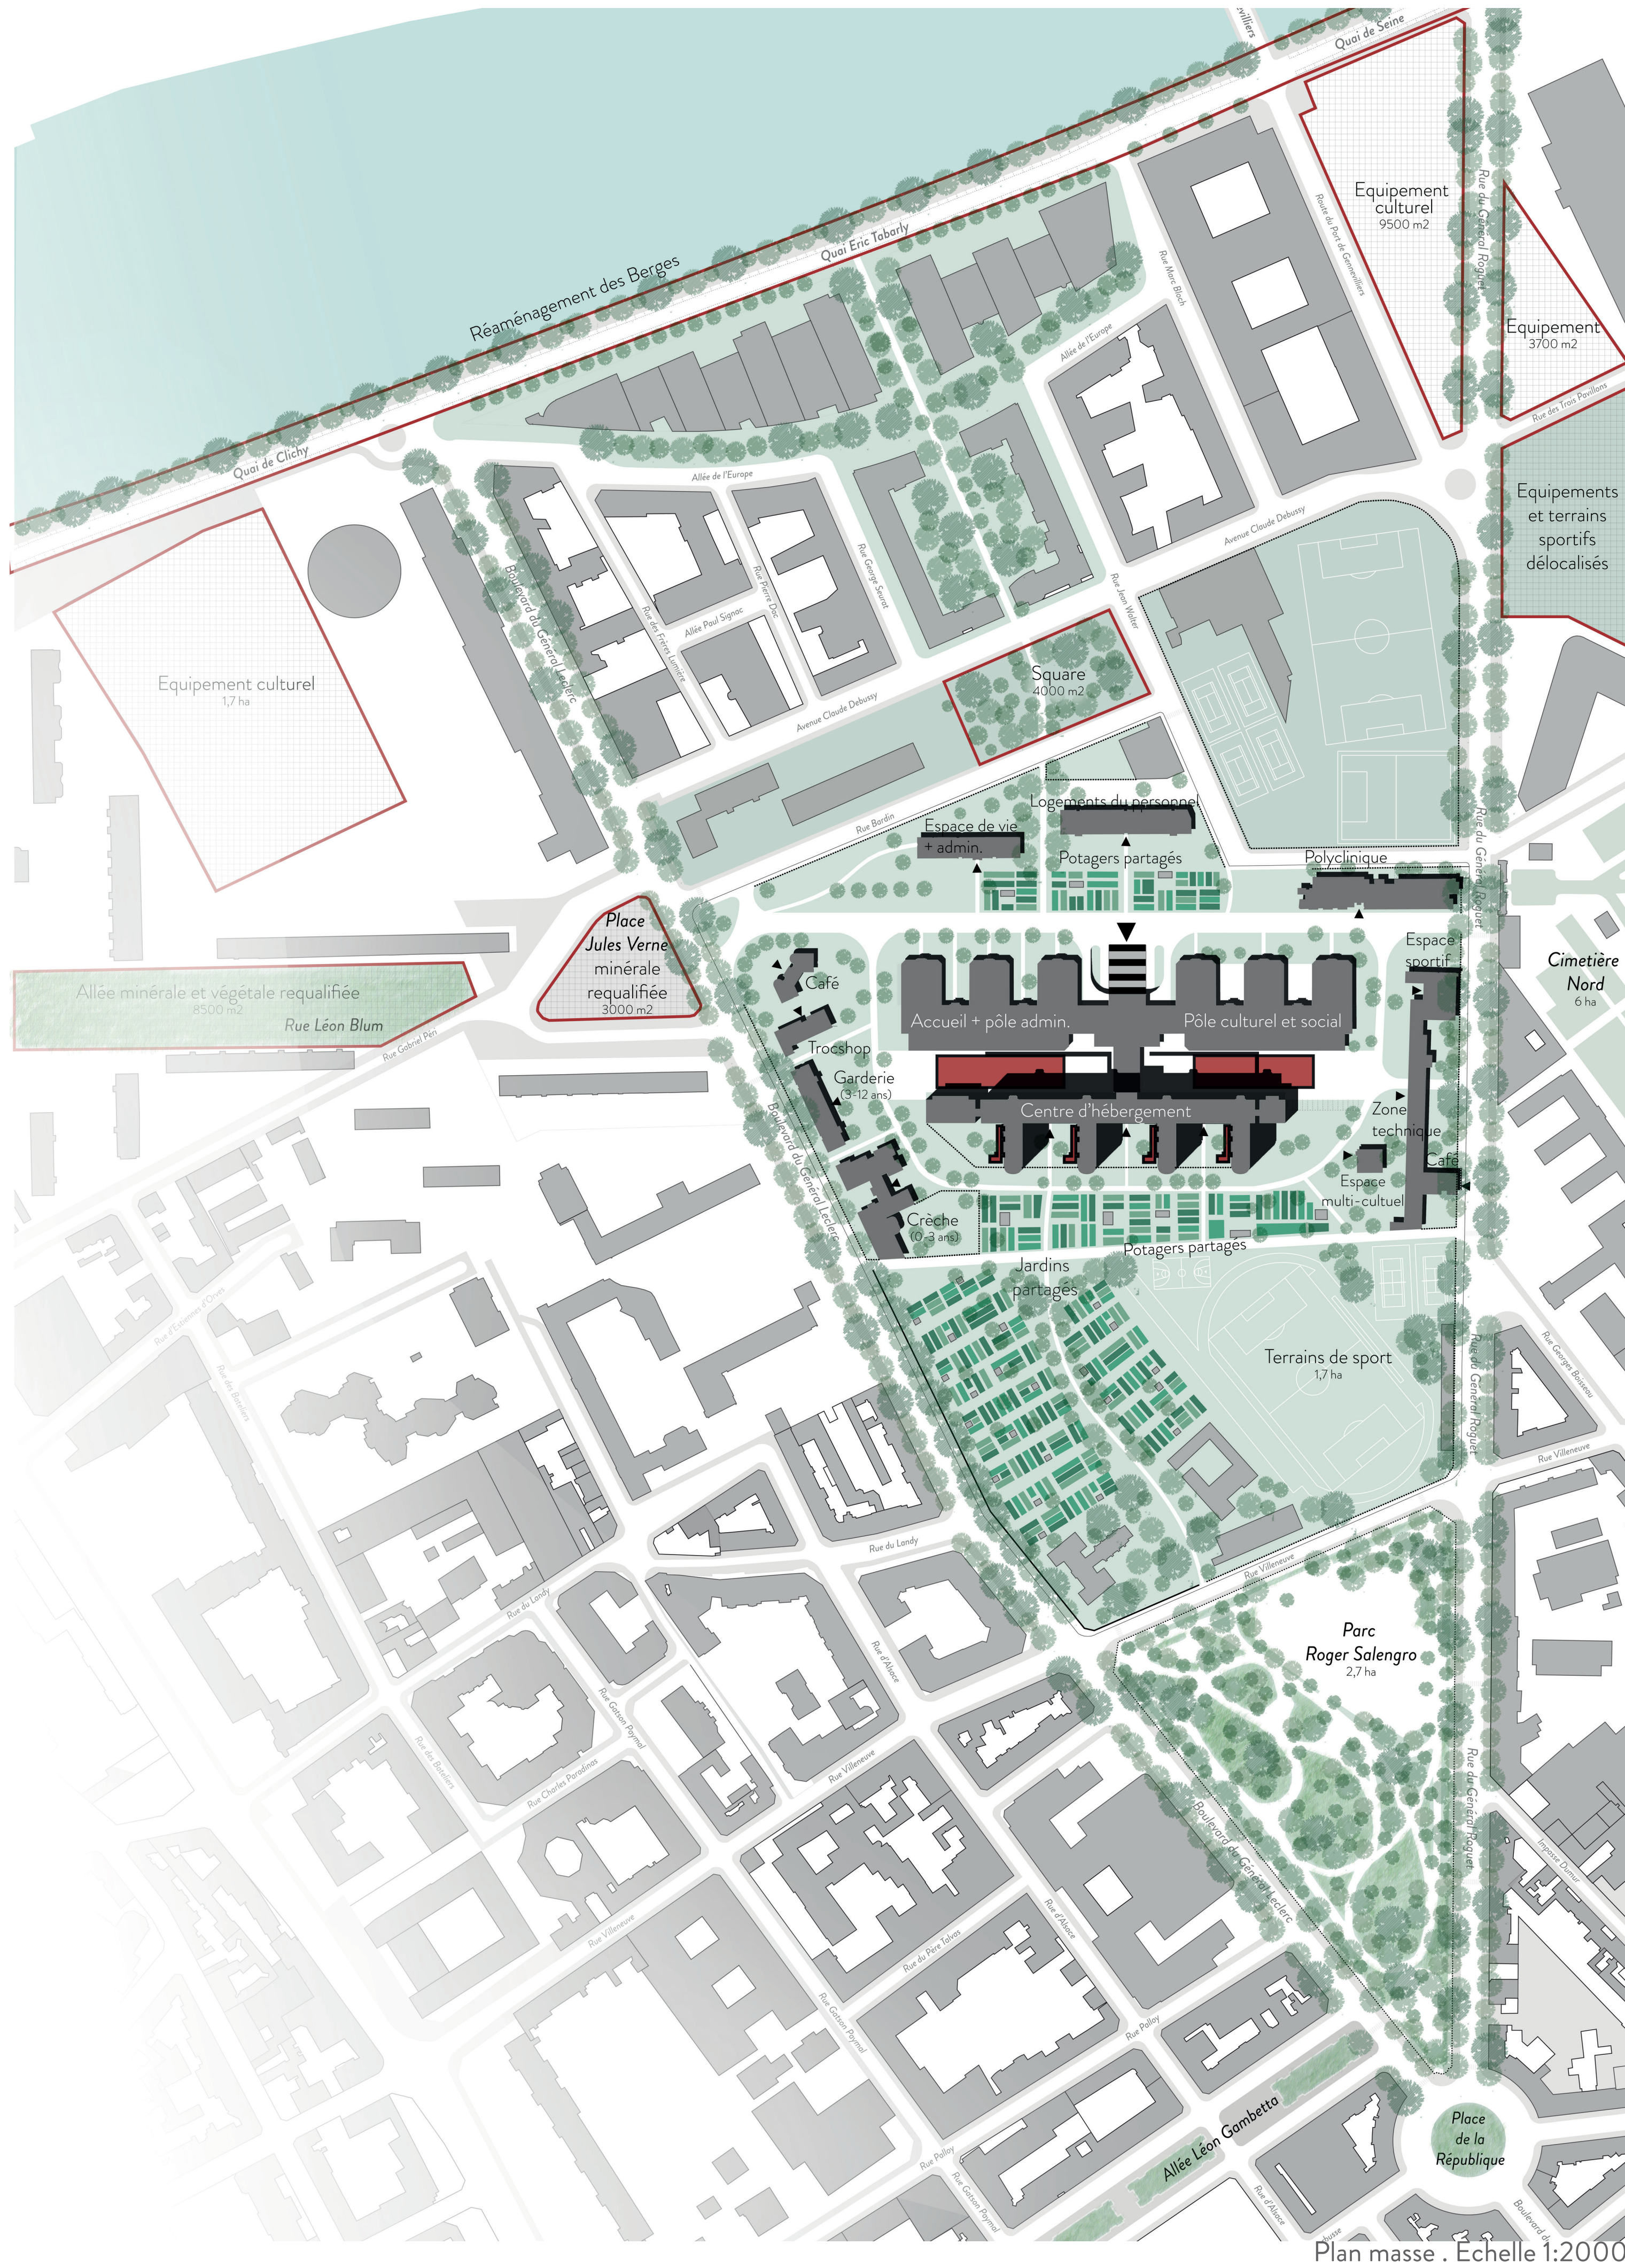


Vue sur l'espace d'attente du peigne bas en rez-de-chaussée




Vue sur la circulation horizontale à l'intérieur d'un des peignes




Vue sur un espace commun du centre d'hébergement

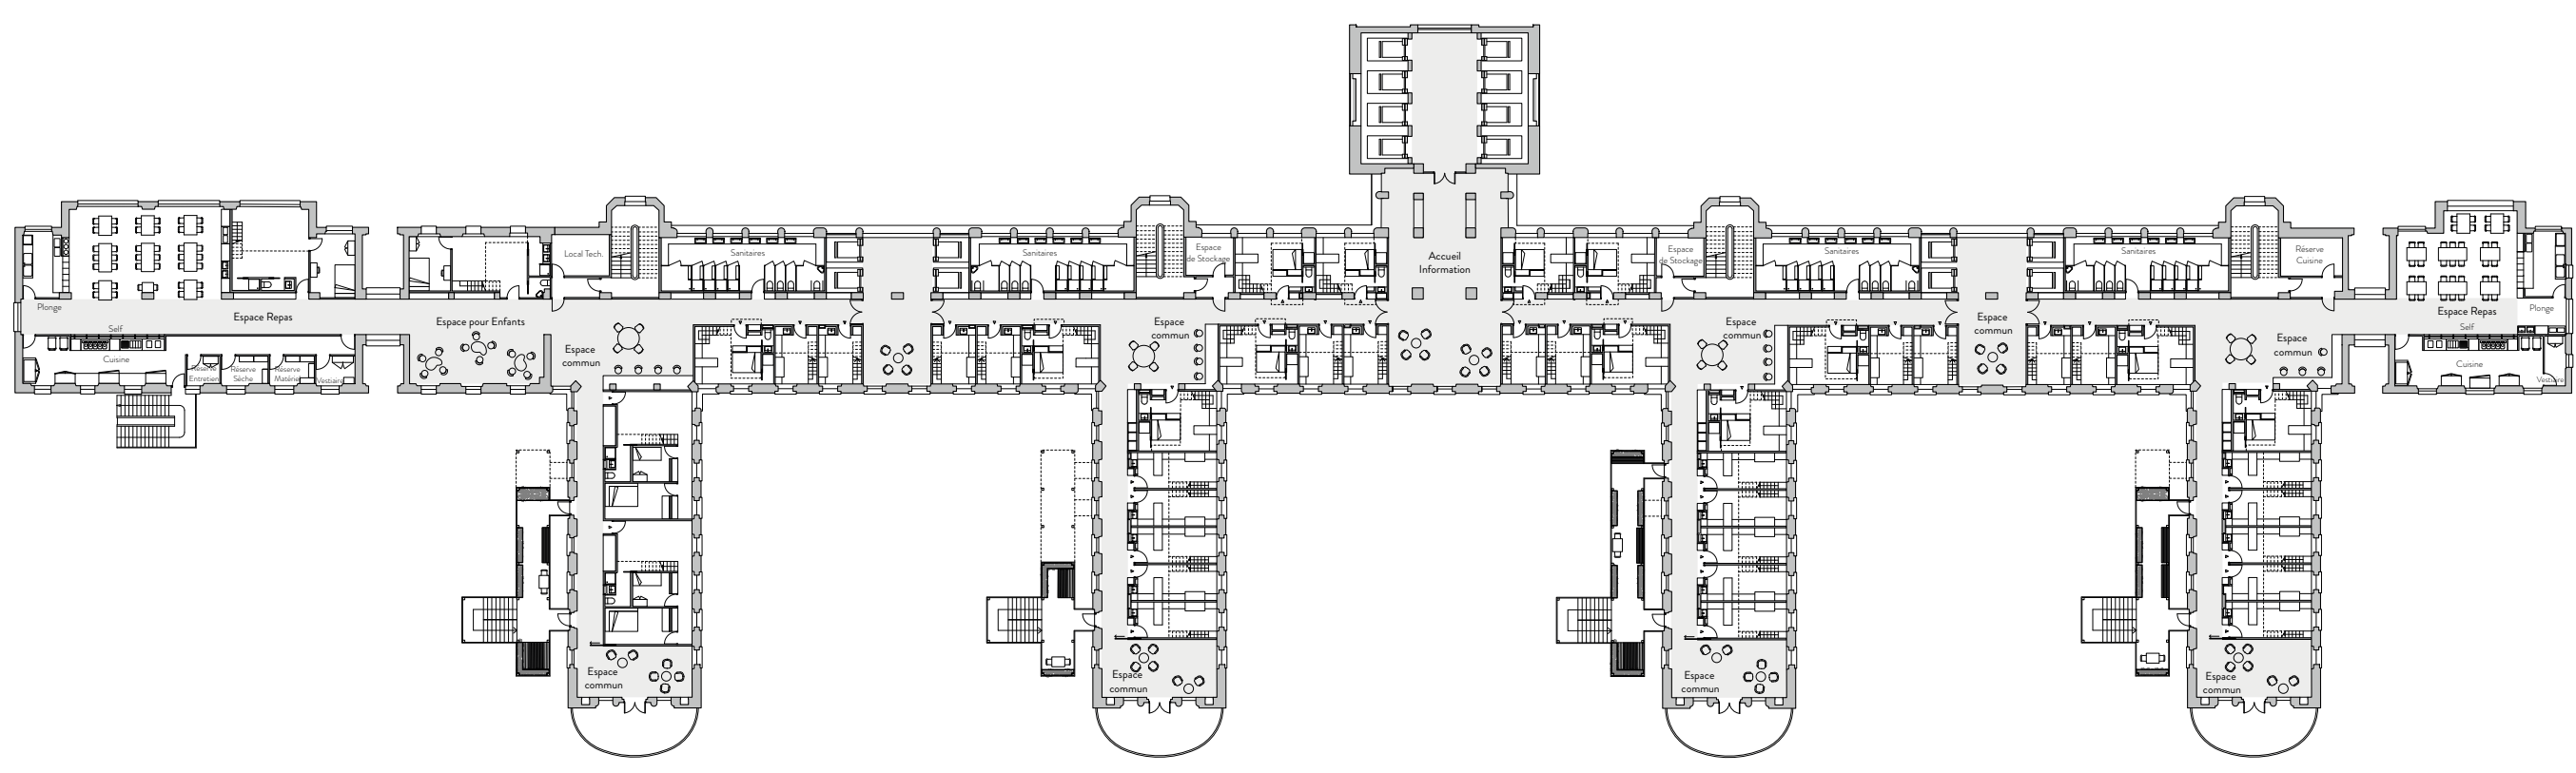

Plan d'étage courant du centre d'hébergement d'urgence pour réfugiés, R+1 à R+5 . Echelle 1:500

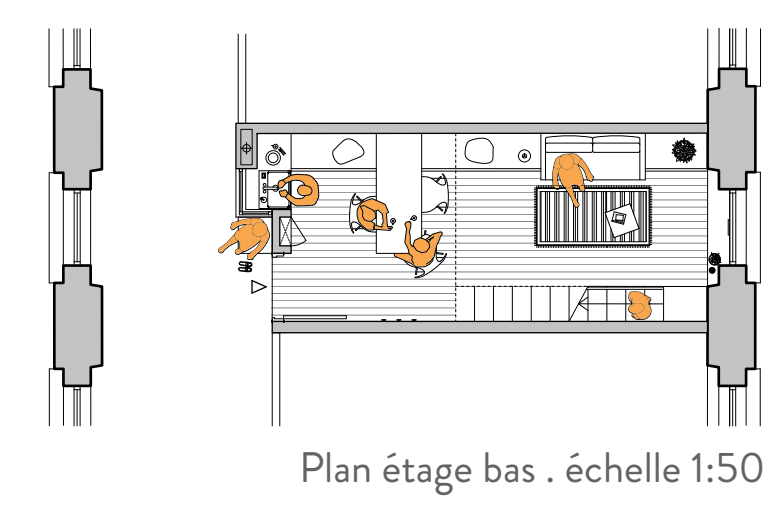


Plan étage bas . échelle 1:50

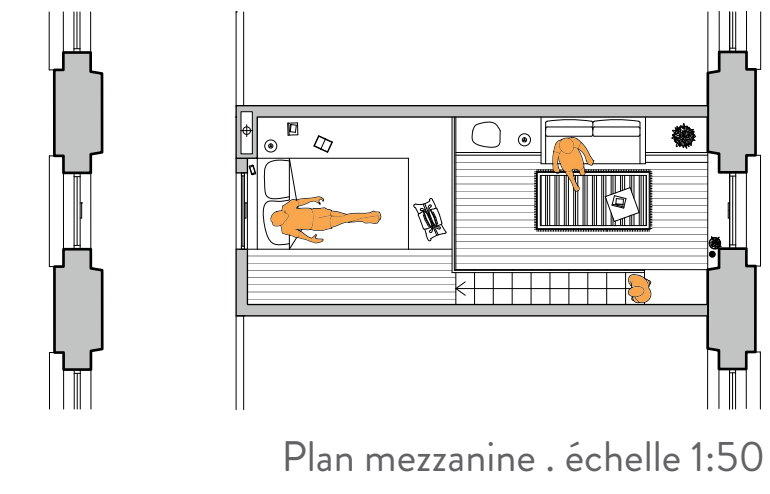


Plan mezzanine . échelle 1:50

TYPOLOGIE A
CHAMBRE INDIVIDUELLE / DUO

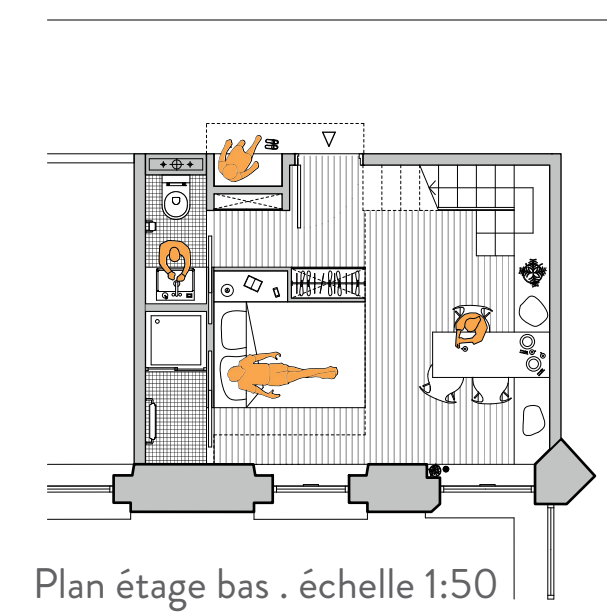

Plan étage bas . échelle 1:50

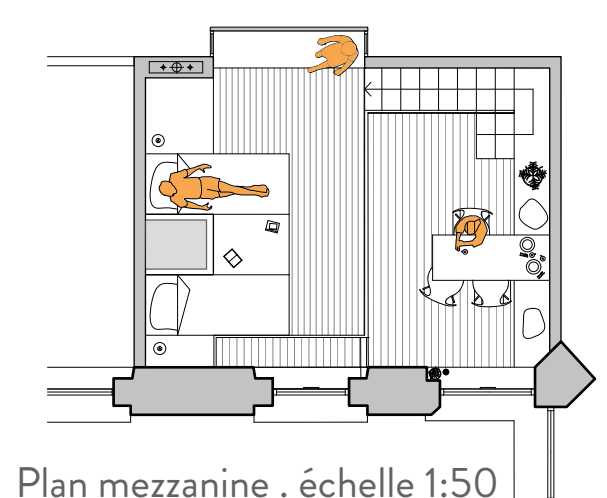

Plan mezzanine . échelle 1:50

TYPOLOGIE B
CHAMBRE FAMILLE



Coupe transversale . Echelle 1:200