



ÉMERGENCE D'UN MAIL SPORTIF


UN TRONÇON A FORT POTENTIEL

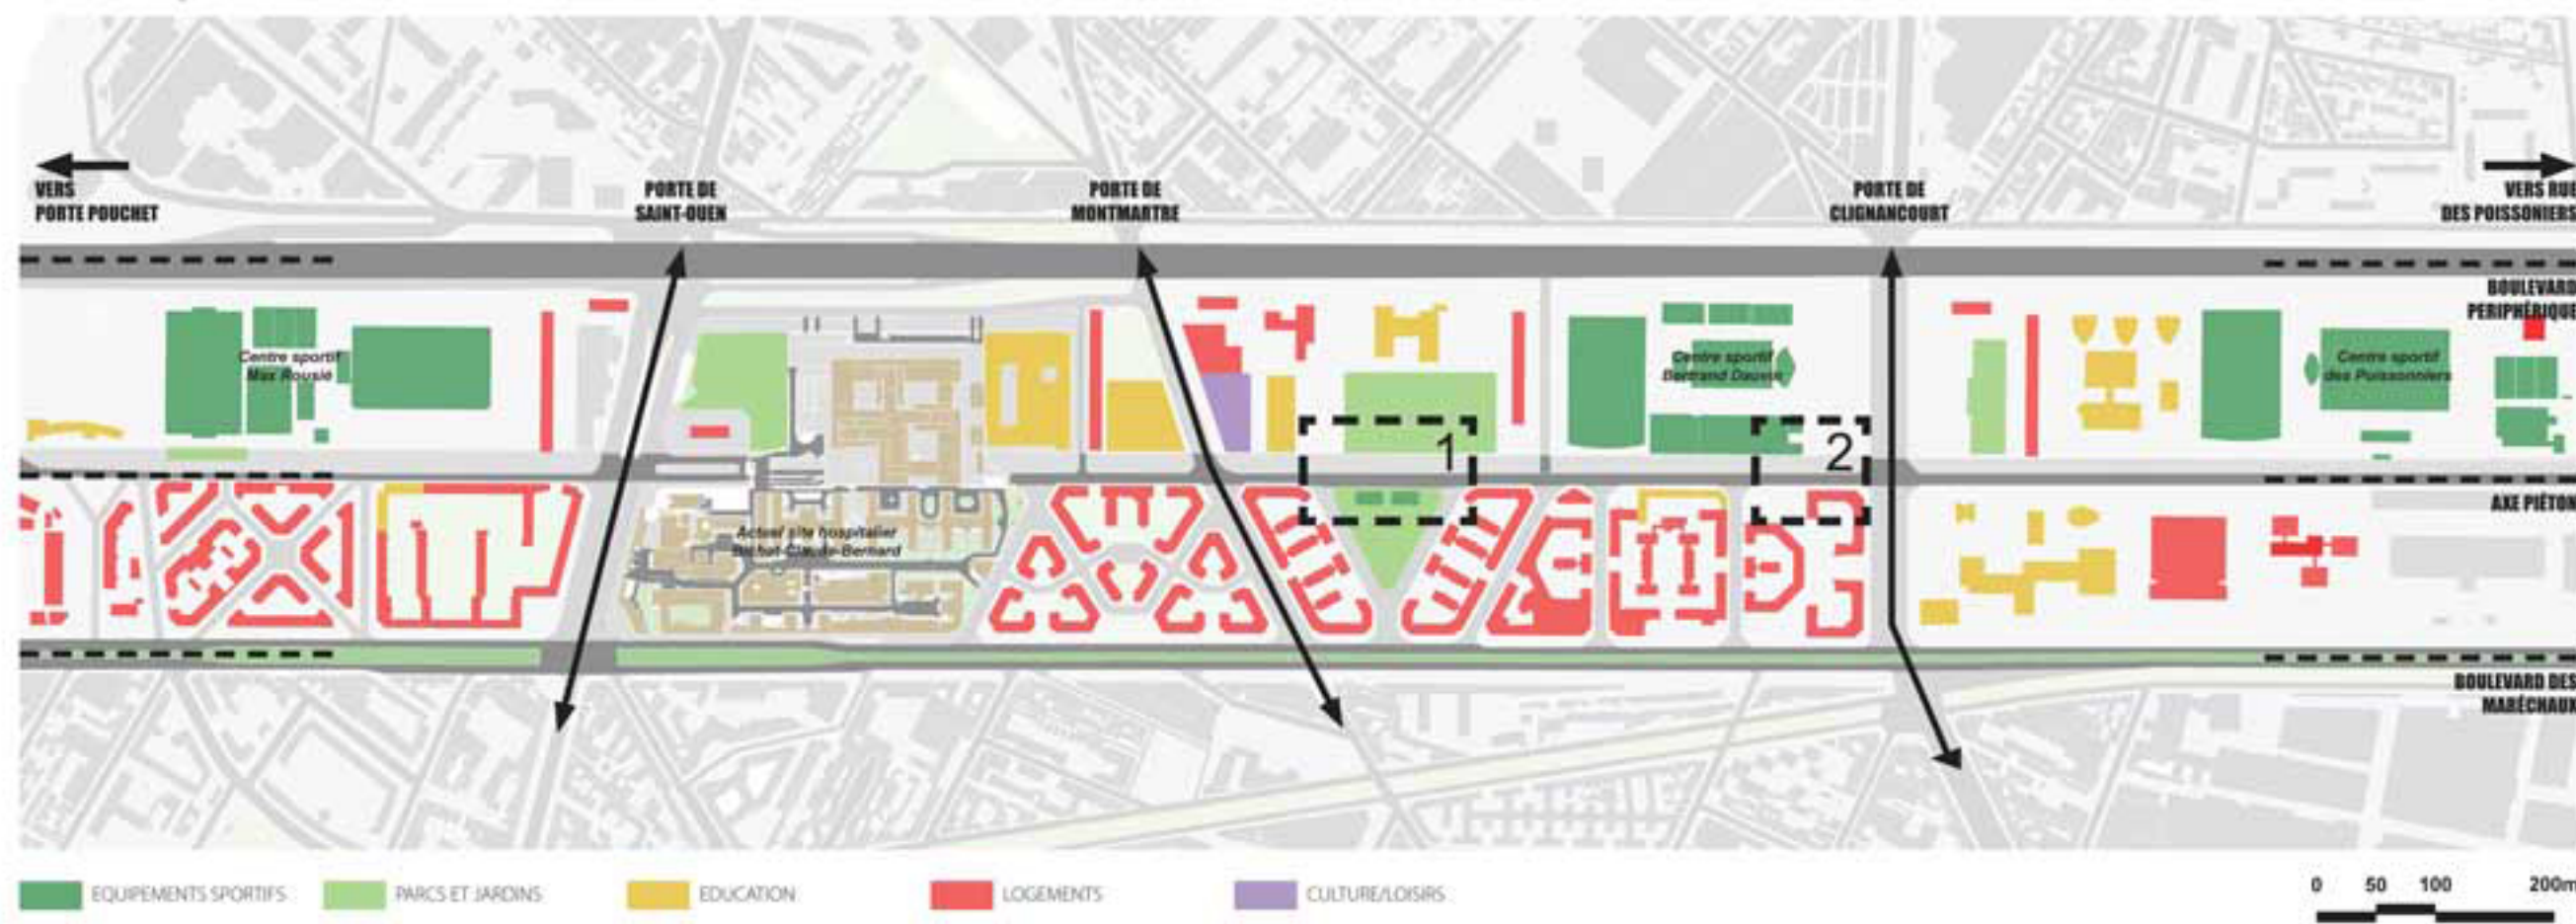


UN TRONÇON A FORT POTENTIEL

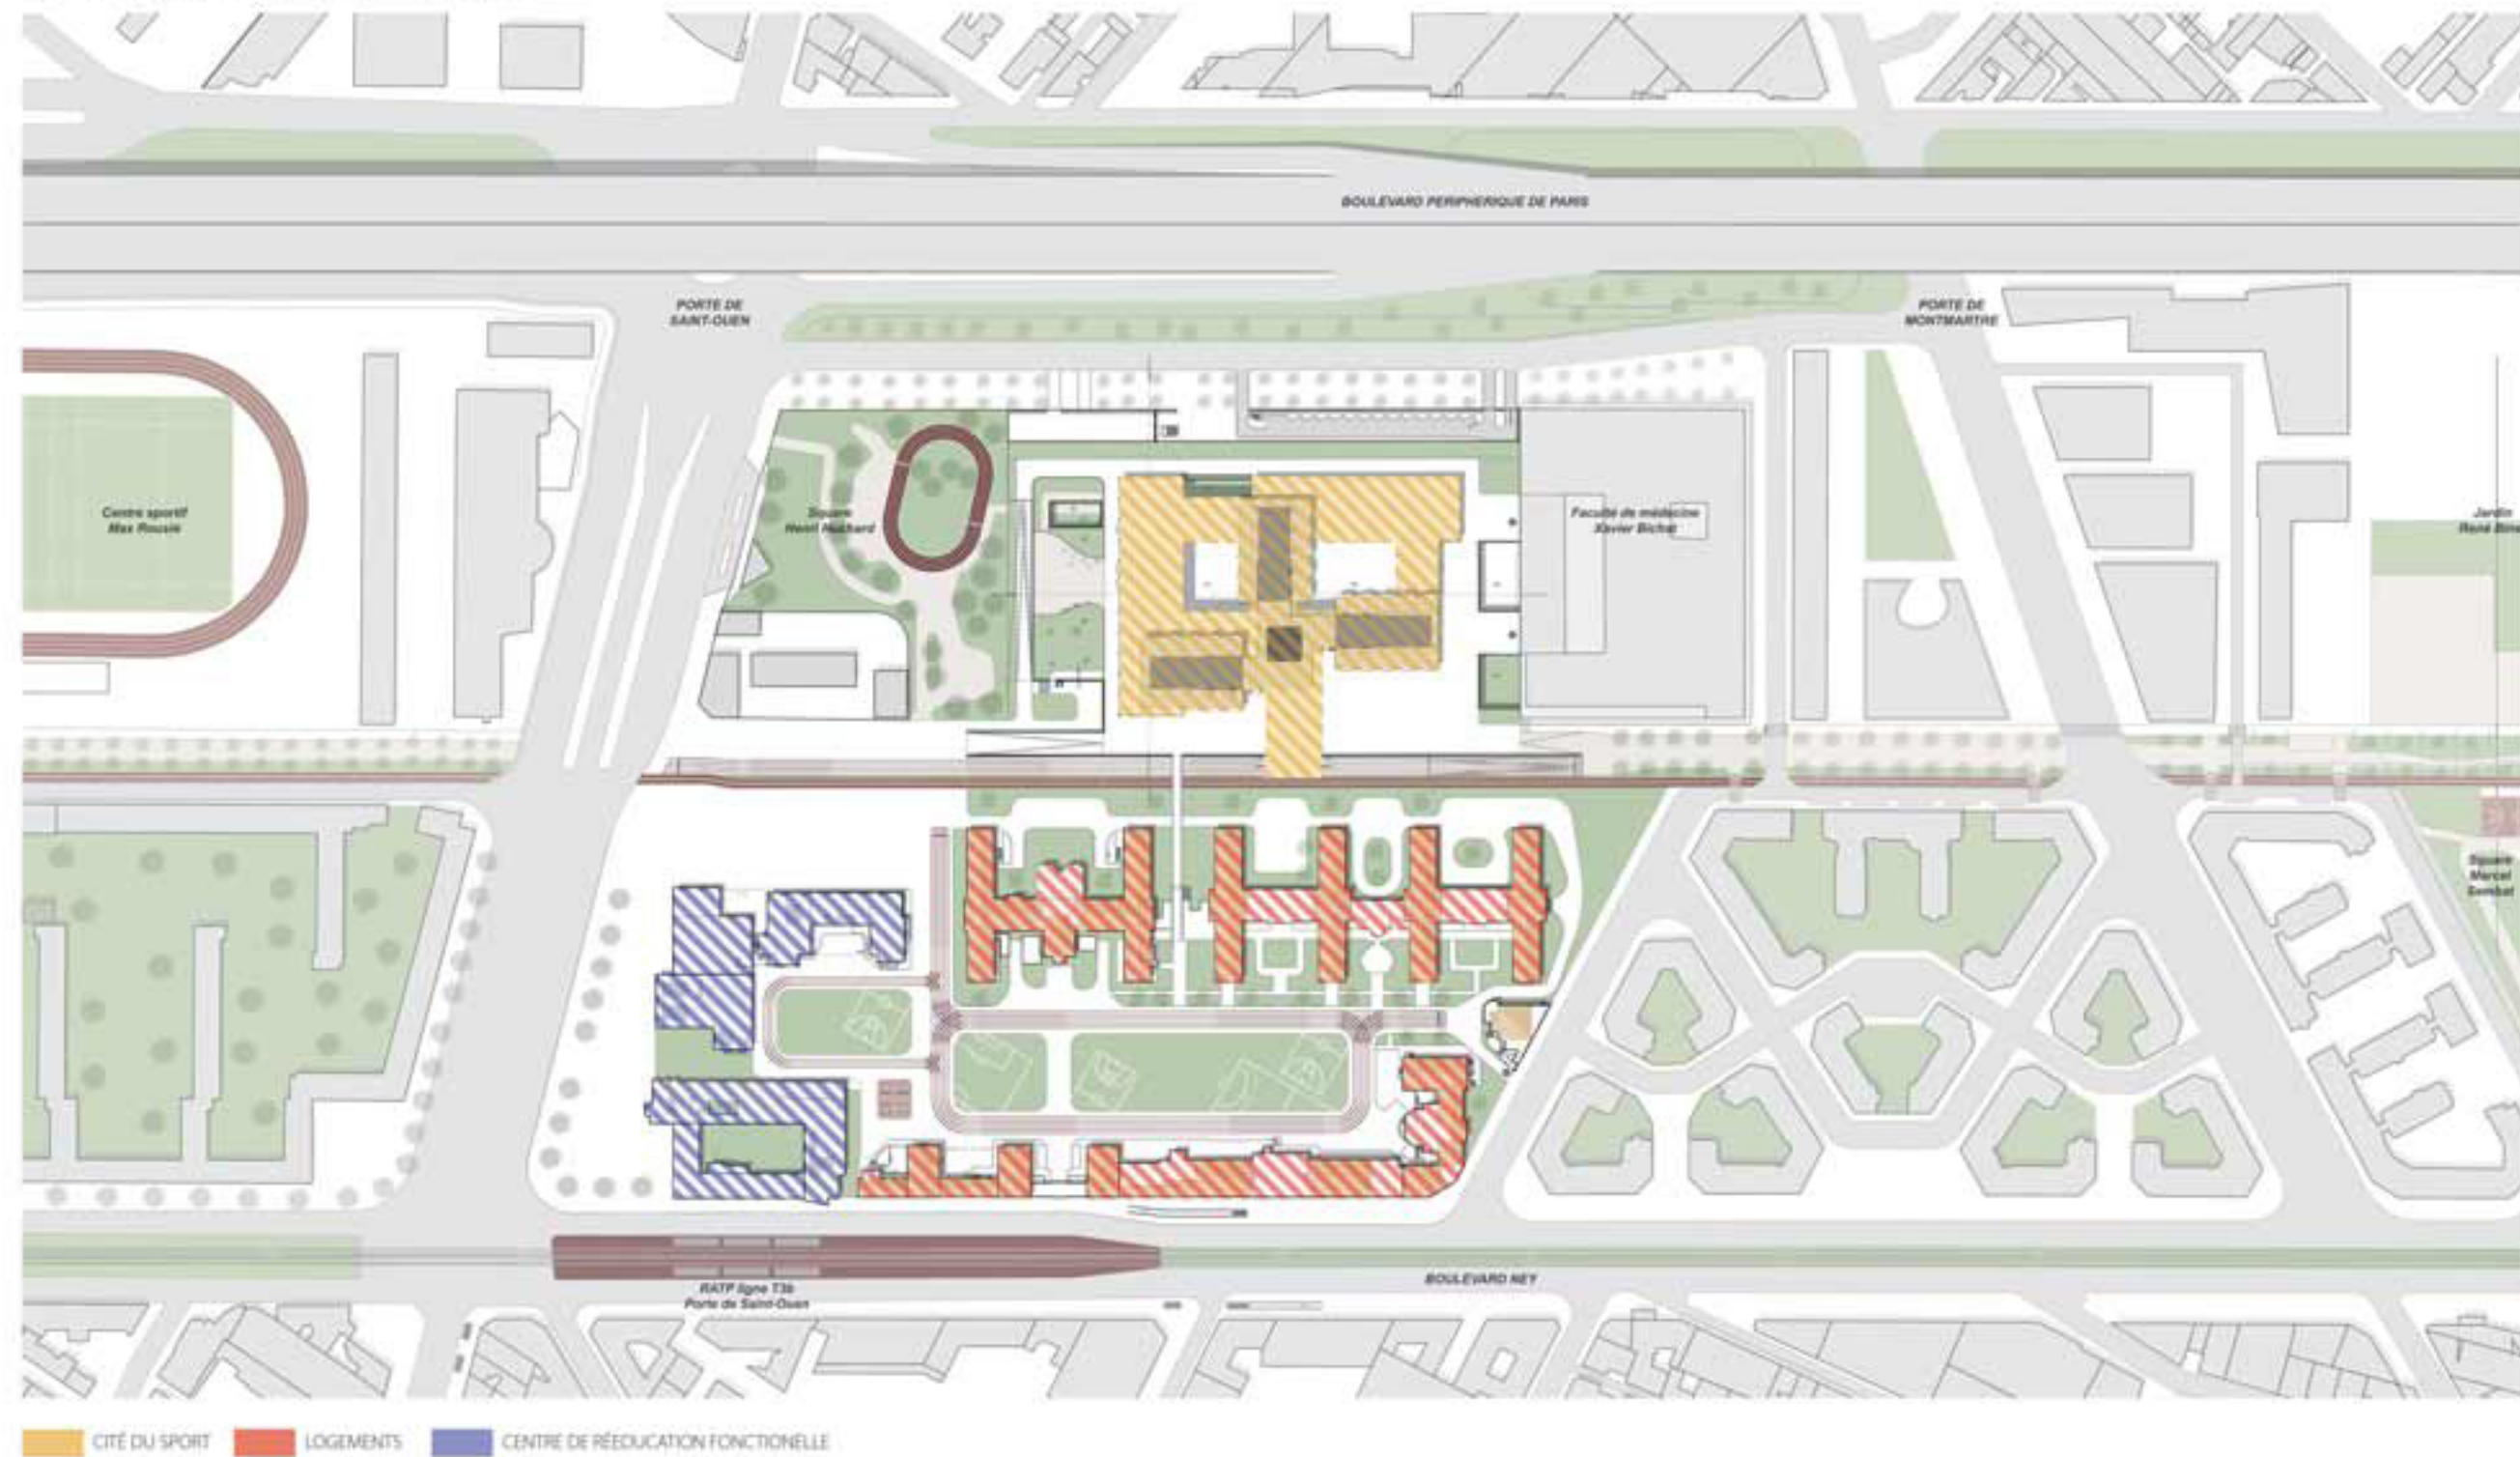


ZOOM URBAIN 1

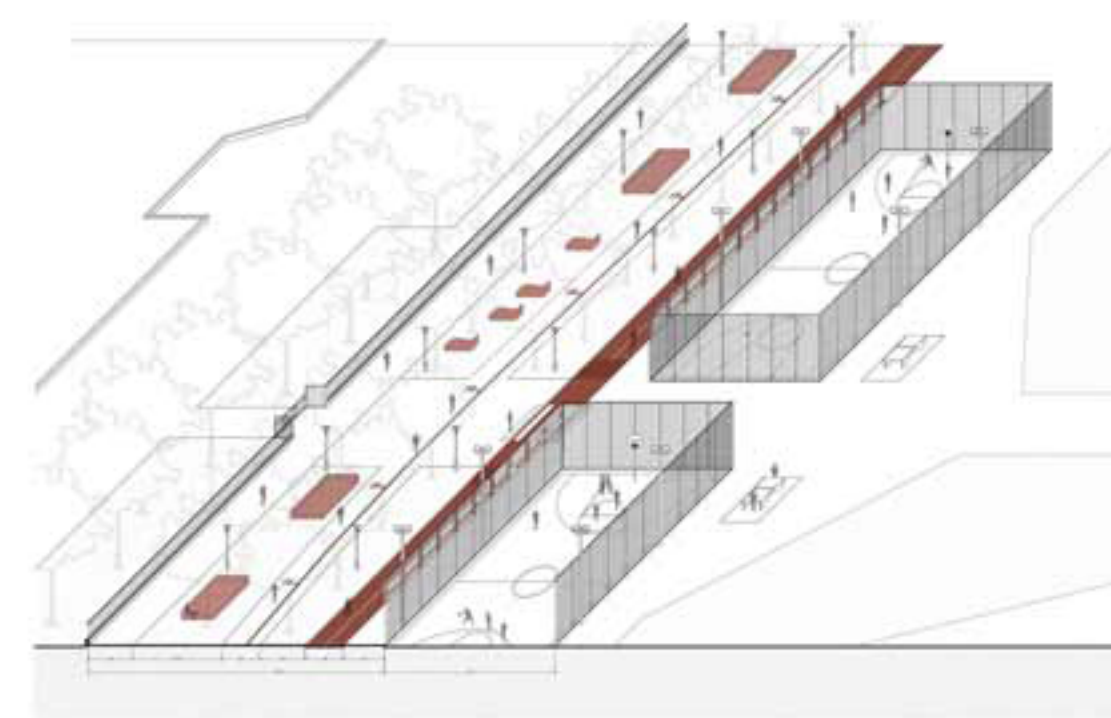


ZOOM URBAIN 2

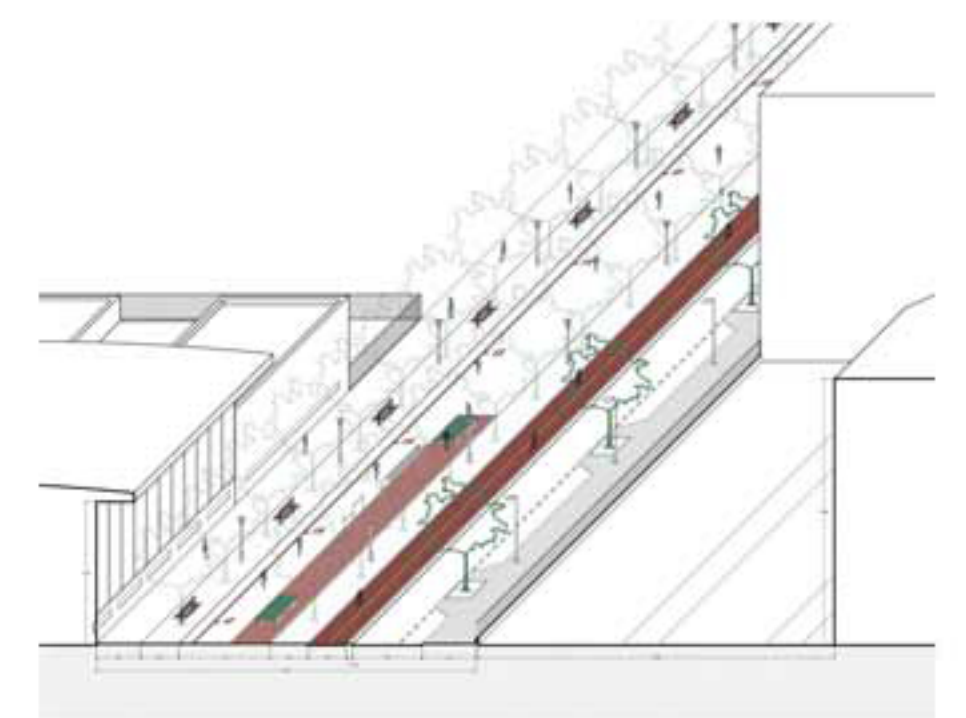

PLAN PRINCIPAL

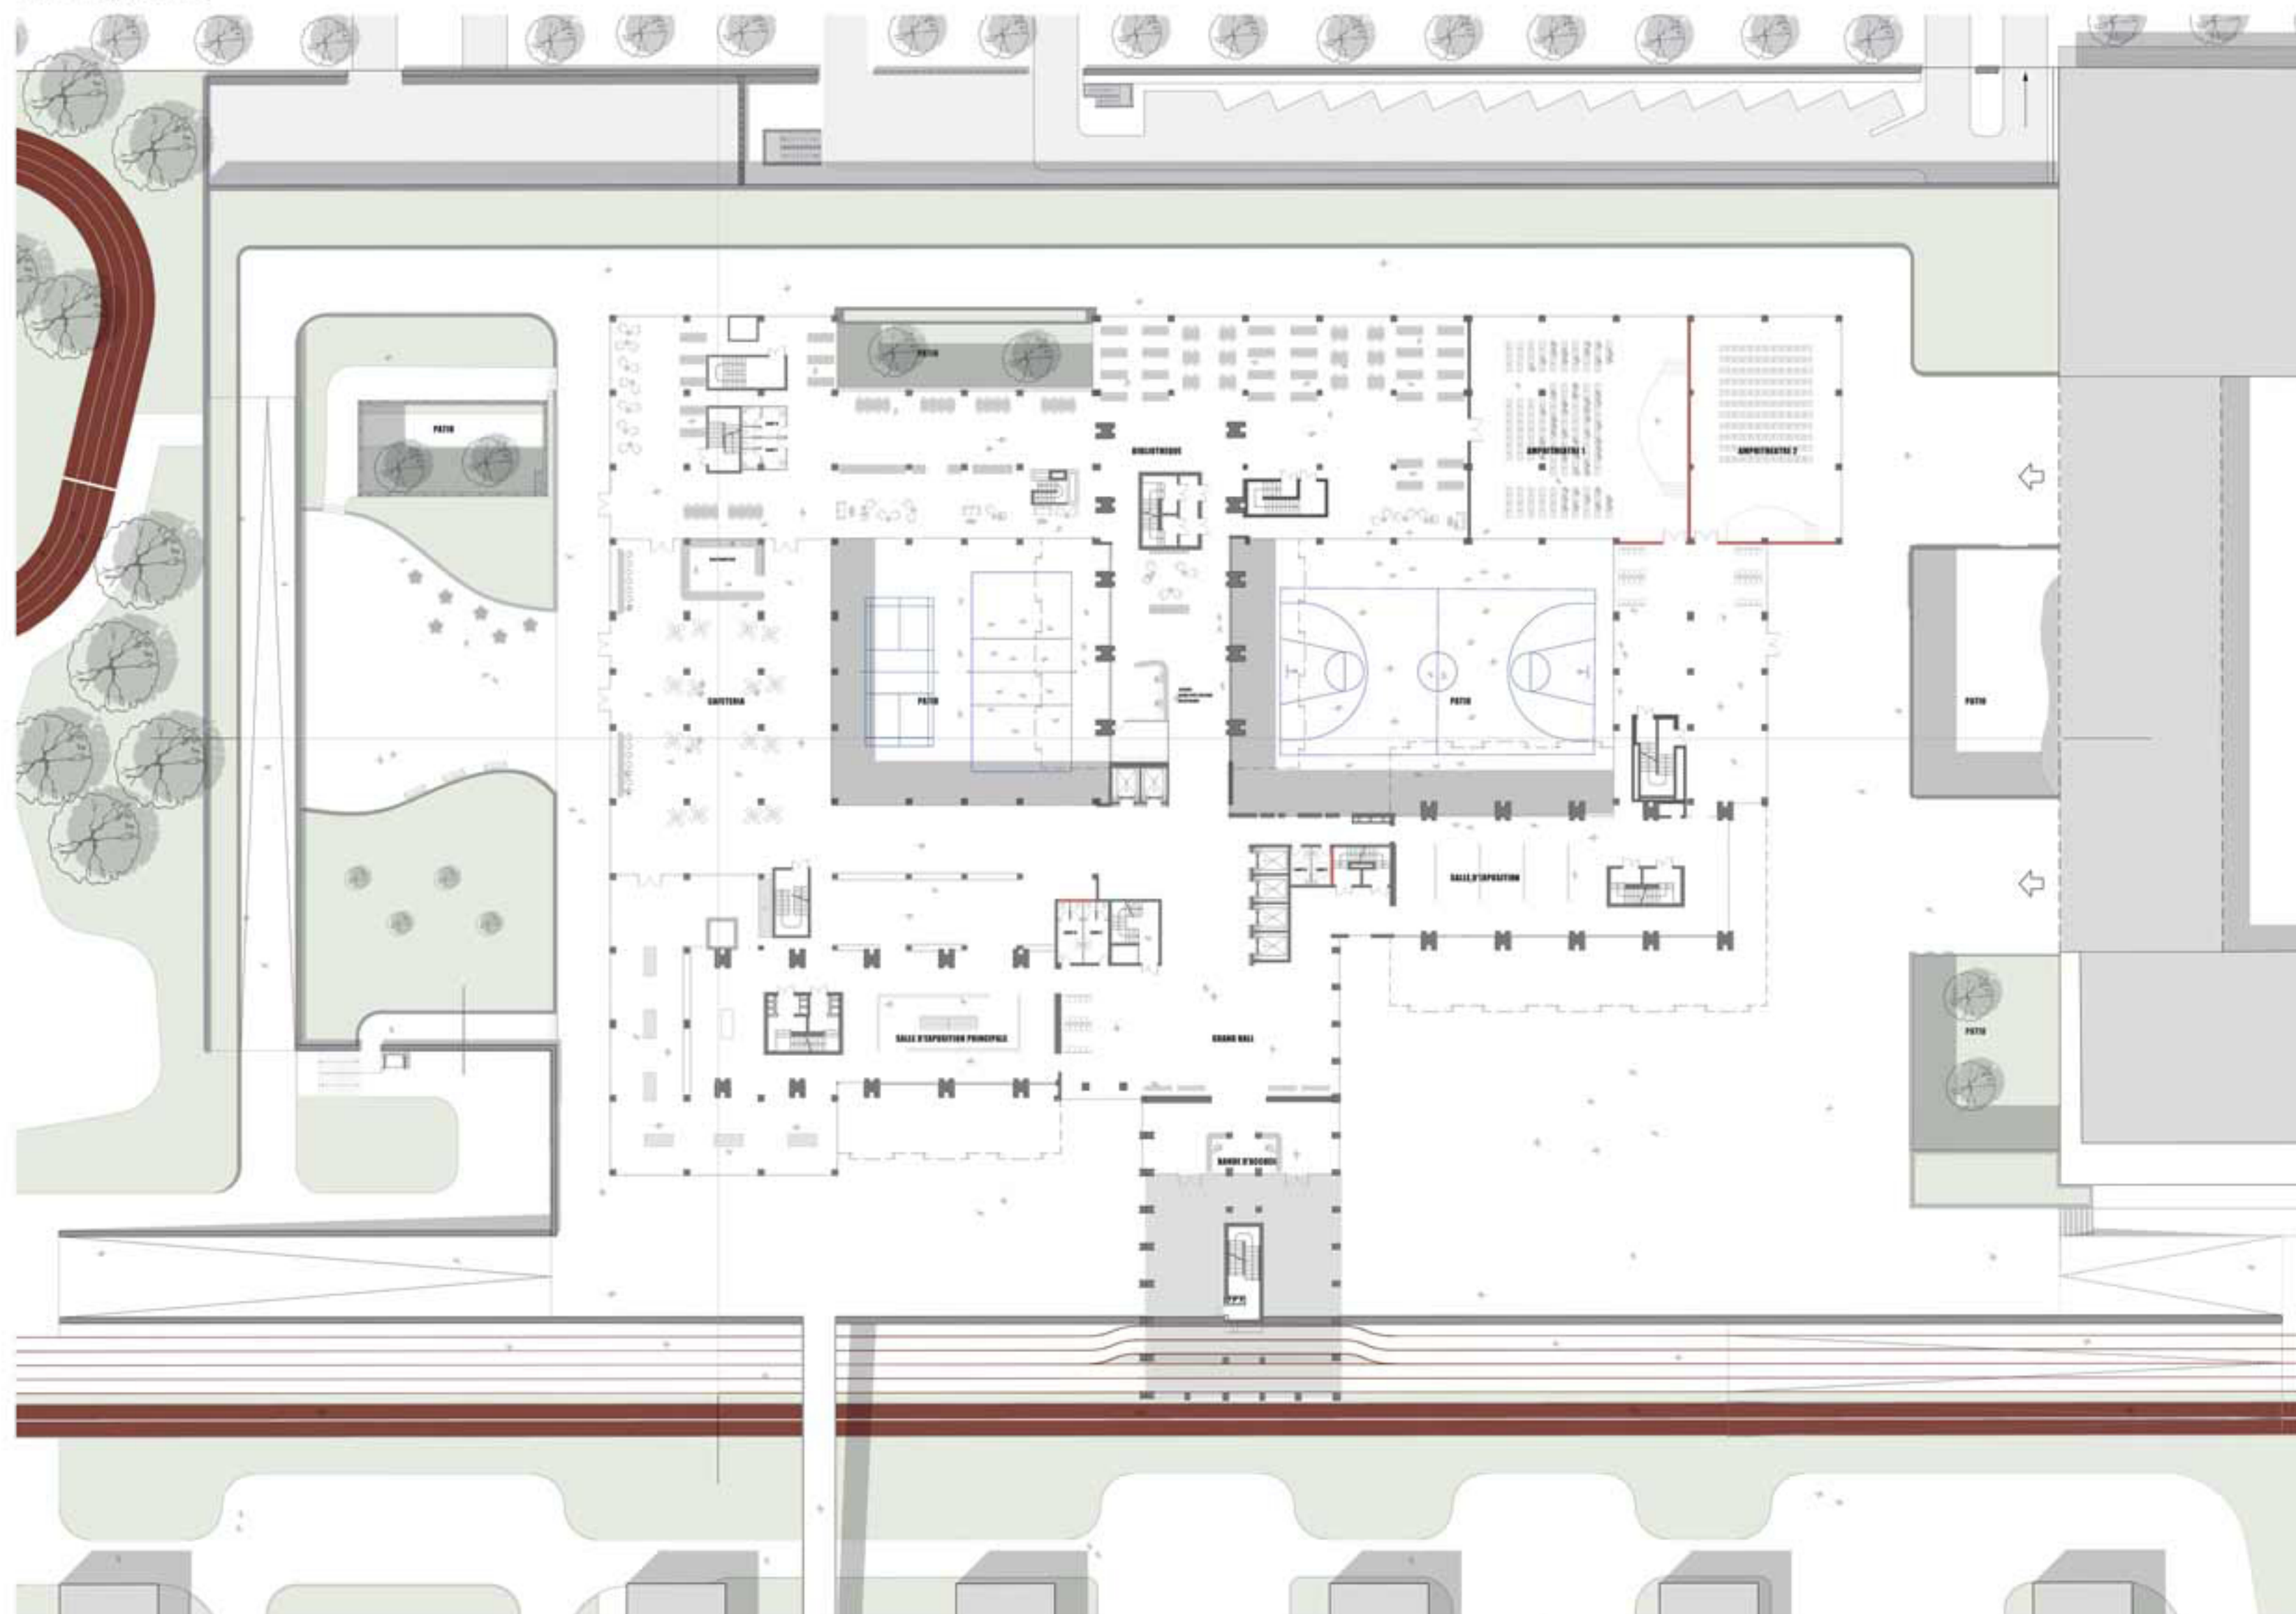


PERSPECTIVE D'UN PATIO

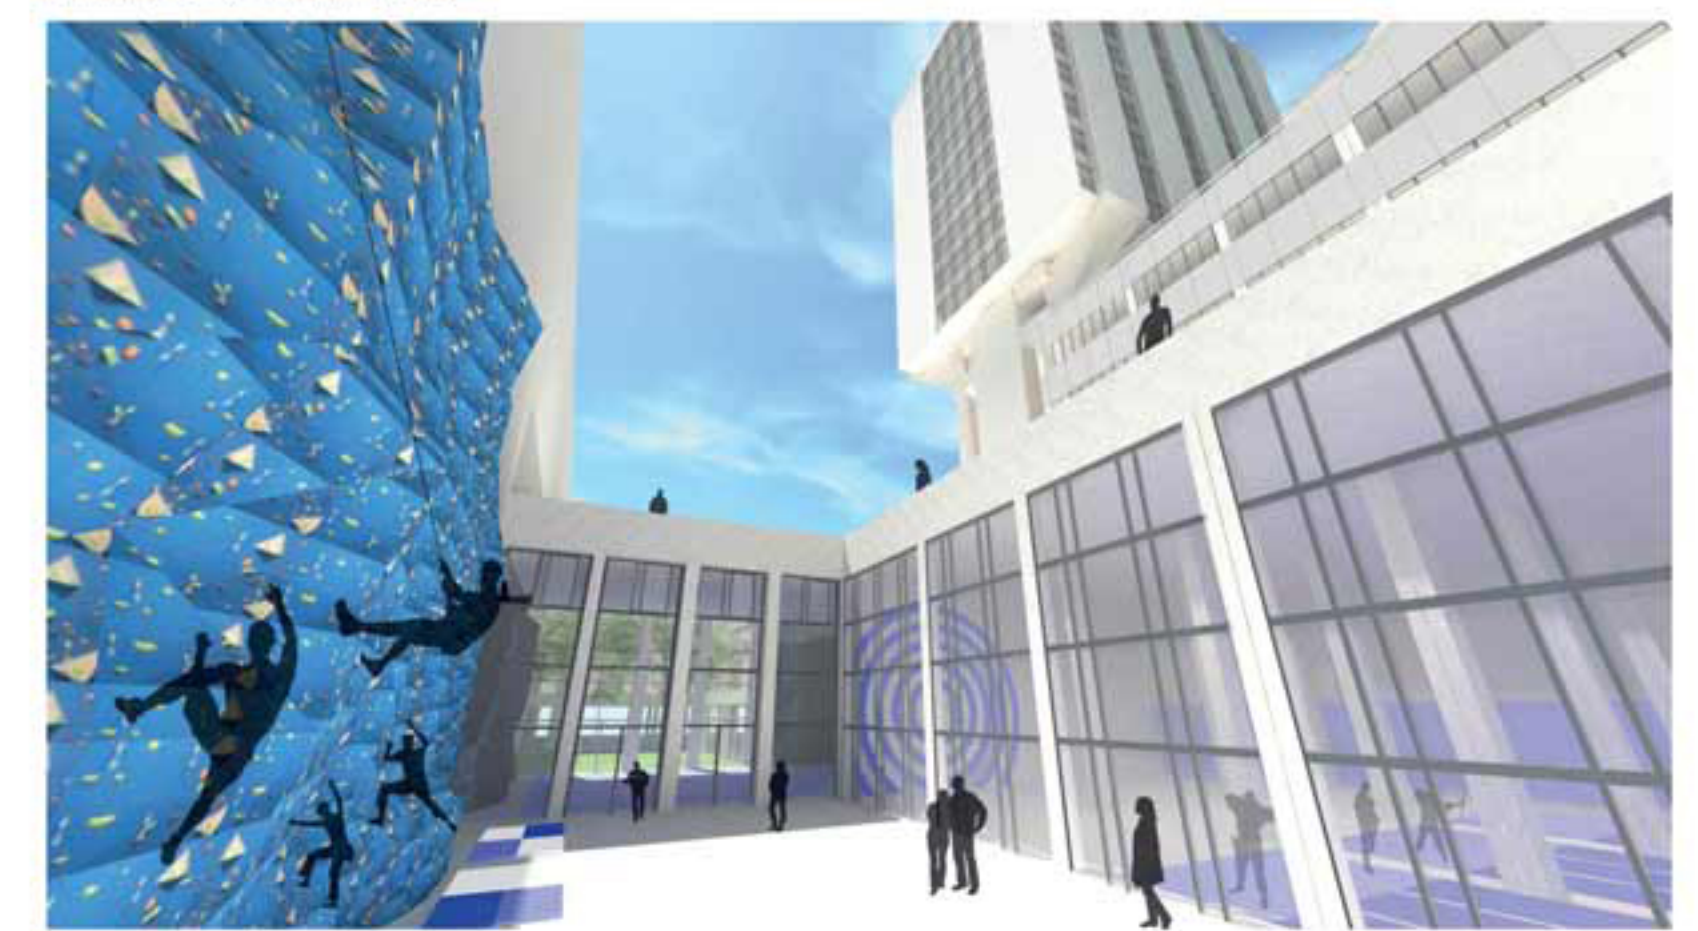

PERSPECTIVE DU GYMNASE PRINCIPAL



PERSPECTIVE DU MAIL SPORTIF

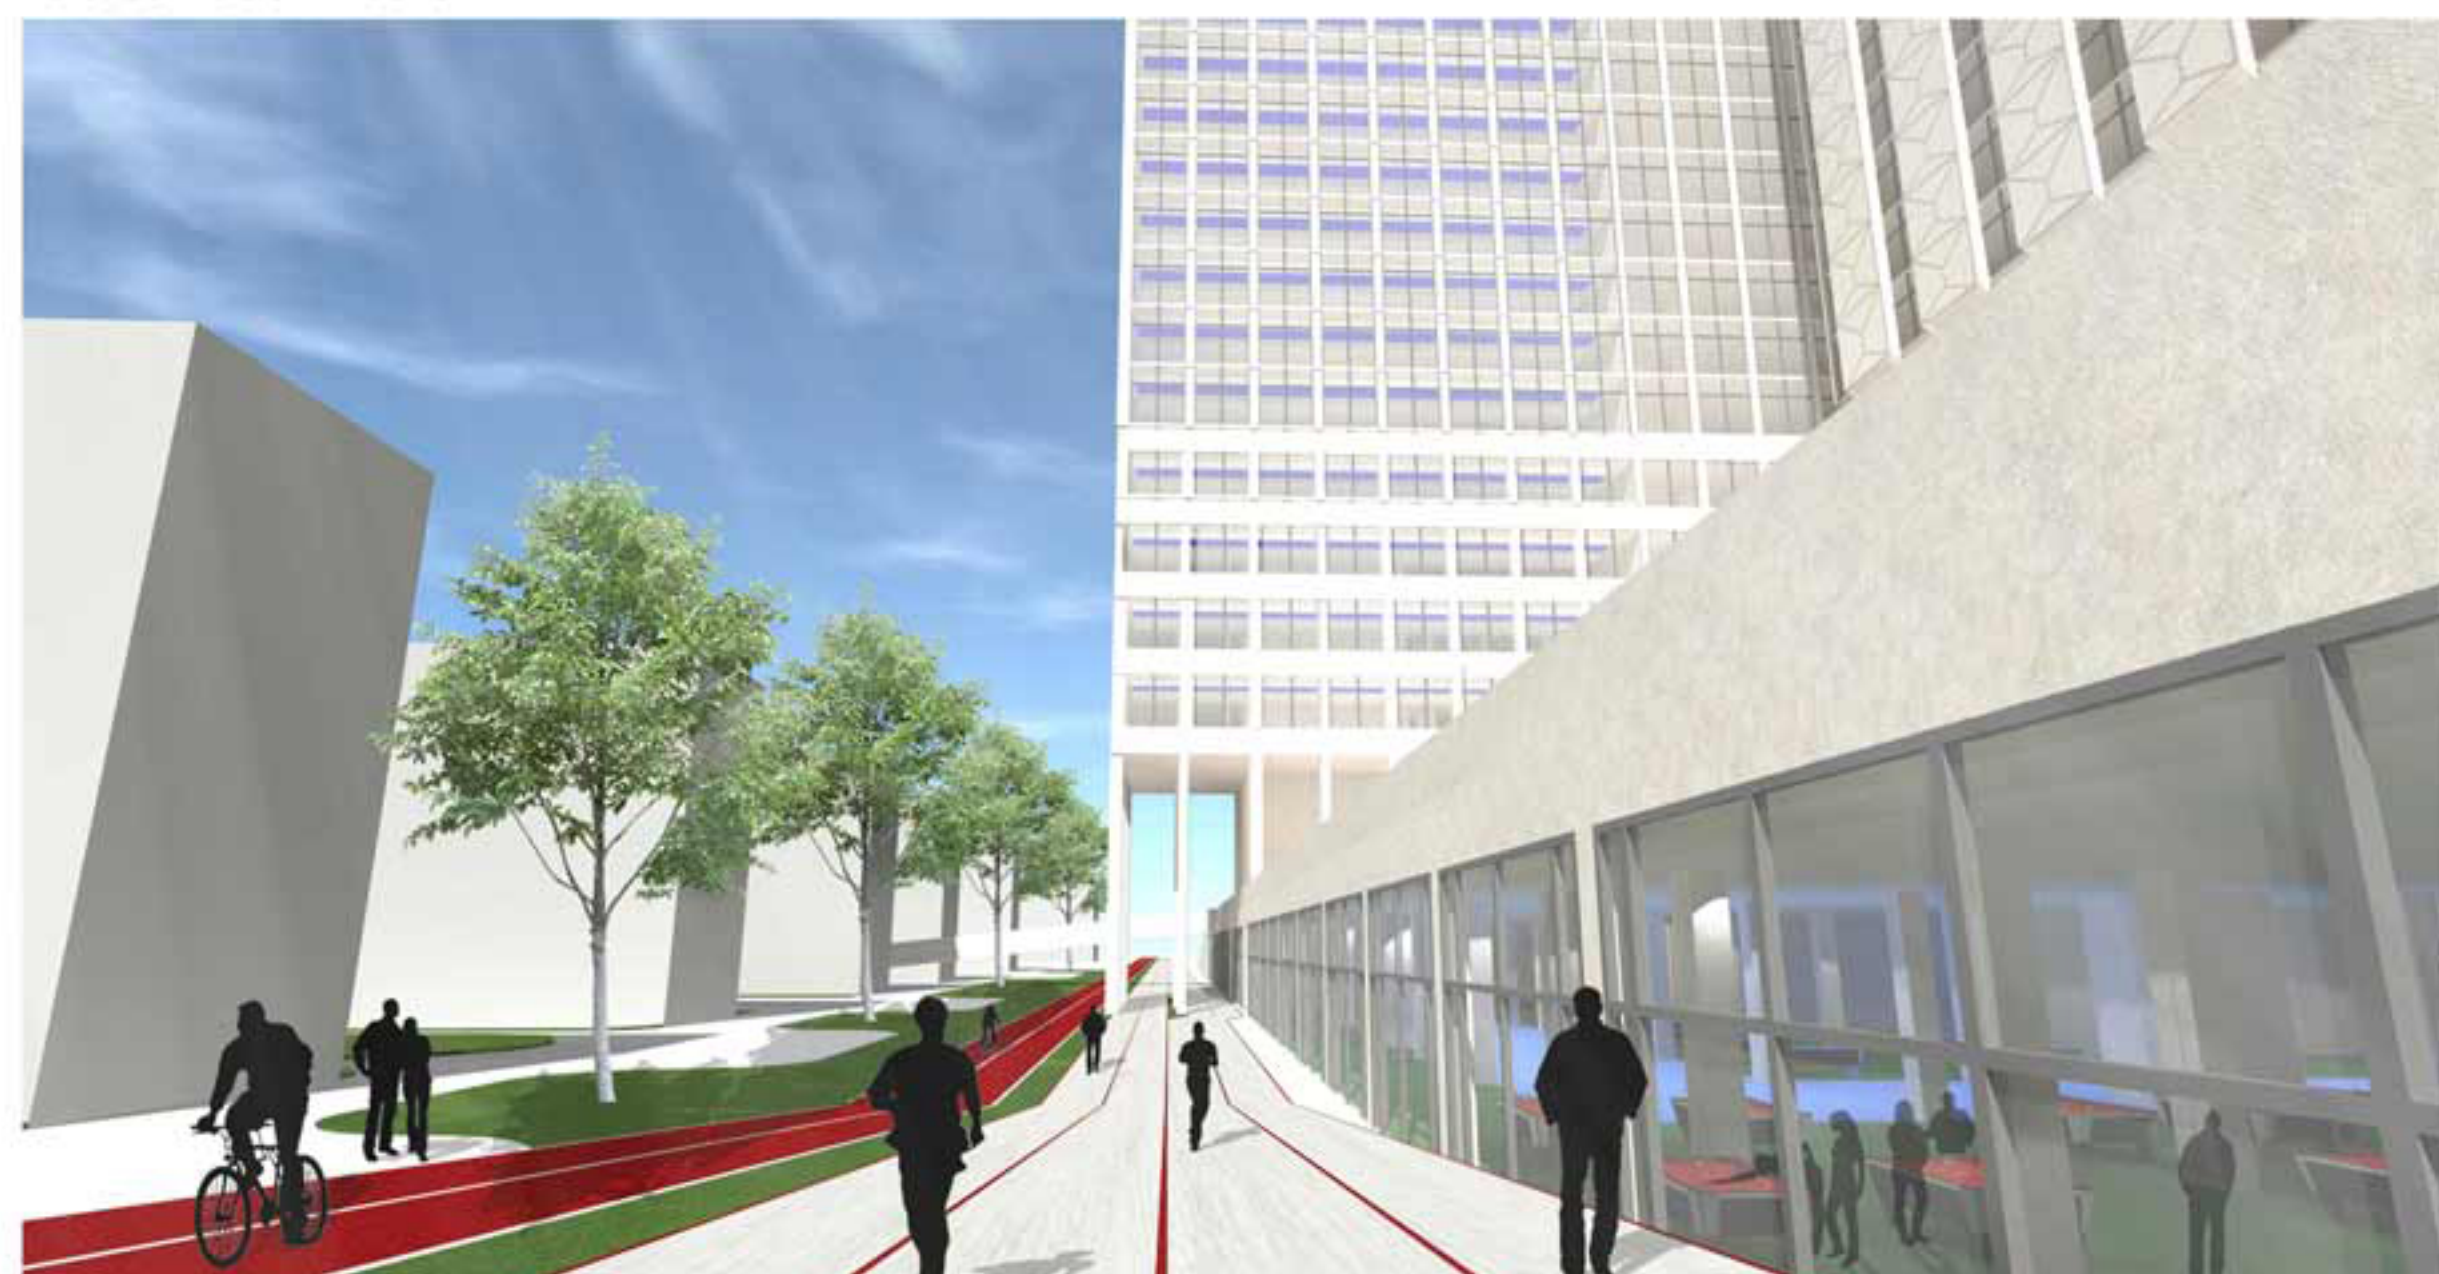

PERSPECTIVE DE LA TOITURE

